



- Gebouwen**
- A bedrijfswoning/deel
 - B berging/opslag
 - C stal 350 st. opfokgeiten en afmestlammeren lot en met 80 dagen C 3
 - D stal 200 st. opfokgeiten van 81 dagen lot en met 1 jr. C 2
 - E werkplaats/berging/ hooi-stro opslag
 - F werkplaats/werktuigenberging
 - G stal 200 st. opfokgeiten van 81 dagen lot en met 1 jr. C 2 / voeropslag / berging / 150 st. geiten C 1
 - H mestopslag inhoud 150 m3
 - I mestopslag inhoud 450 m3
 - J sleufsilo t.b.v. voeropslag
 - K stal 1200 st. melkgeiten C 1 / melkstal / technische ruimte

- Renvooi aan- en afvoerbewegingen**
- ✕ A-01 aan- en afvoer geiten
 - A-02 afvoer vaste mest / drijfmest
 - ✕ A-03 toelevering veevoer

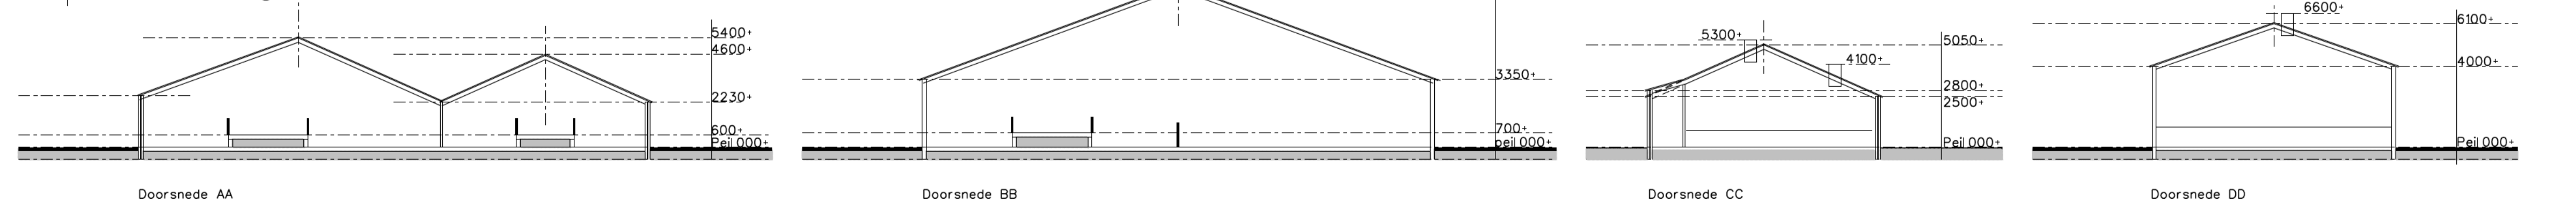

Legenda

symp.	gebouw	omschrijving	aantal	vermogen kW	pr/st	eenheid
1	voersilo met vijzel		3	1,1		20 ton/rt.
2	voersilo met vijzel		1	1,1		18 ton/rt.
3	voersilo met vijzel		2	1,1		8 ton/rt.
4	voersilo met vijzel		1	1,1		9 ton/rt.
5	voersilo met vijzel		1	1,1		17 ton/rt.
6	melkstal met roerder		1	1,1		20.000 liter
1	ventilator		7	0,85		
1	waterpomp		1	5		
1	boiler (electrisch)		1	1,5		50 ltr.
2	boiler (electrisch)		1	0,9		15 ltr.
PH	BUITEN	pompput/ pompbus	-	-		
OPB		poederbusser	6	-		9 kg/st.
1	krachtvoerbak		2	0,25		
2	melkstal roerder		1	2		
3	keoaggregaat R 504 6kg		1	7,5		
4	voerpomp		2	3		
5	melkpomp		1	0,75		
6	opslag zakgoed		1	-		250 kg.
7	diverse handgereedschappen		1	7		
8	compressor (electrisch)		1	3		
9	laspapparaat (electrisch)		1	3		
10	hogedrukdrager (electrisch)		1	5		
11	medicijnen in kost		1	-		15 kg./str.
12	reinigingsmiddelen in kost		1	-		120 ltr.
13	shovel (diesel)		1	45		
14	tractor (diesel)		1	78		
15	motor/hydrocilinder in lekbak met afdek		1	-		5 x 60 ltr.
16	voersilo		8	1,5		240 ltr.
17	lako restafval		3	-		240 ltr.
18	lako verpak		1	-		
19	bestrijdingsmiddelen in kost		1	-		20 ltr./kg.
20	dieselolietank		1	-		1200 ltr.
21	melkstalroerpot		2	0,9		
22	tractor (diesel)		1	56		

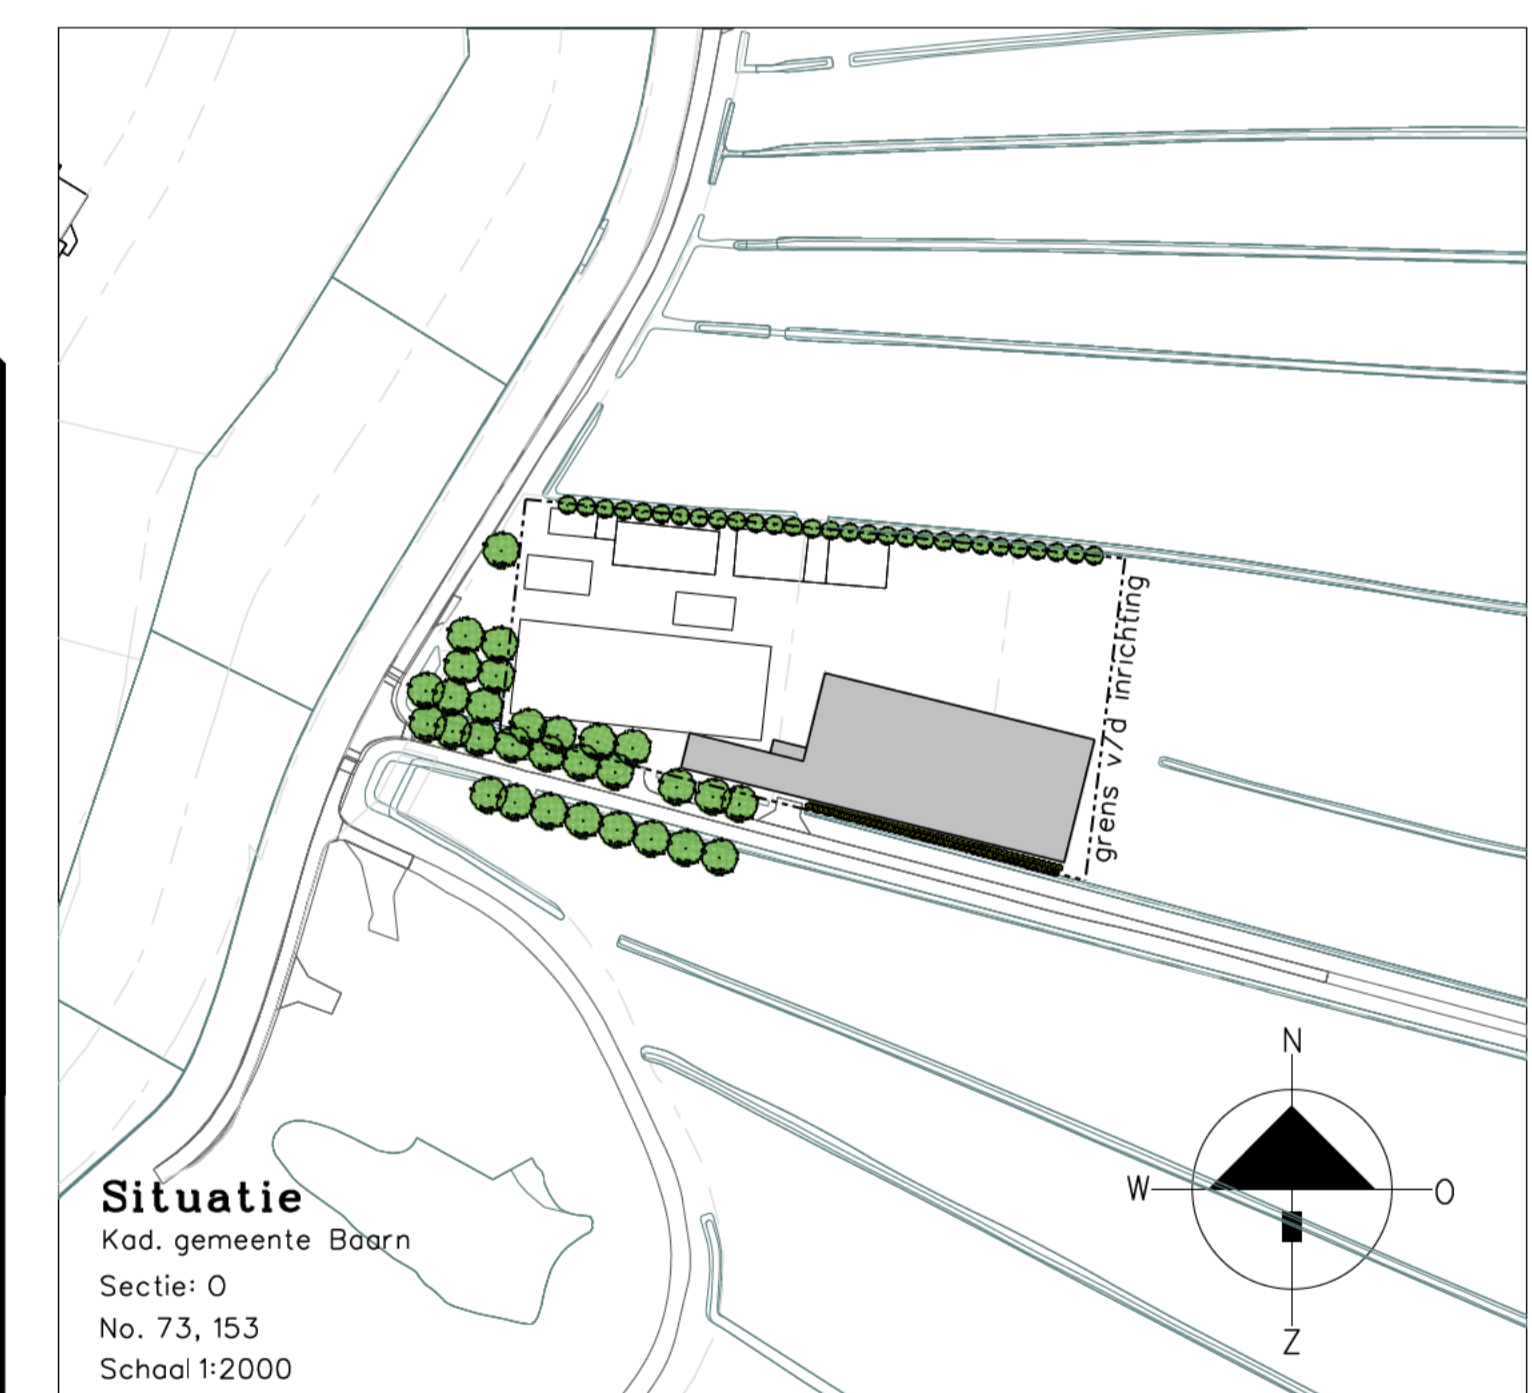

Situatie
Kad. gemeente Baarn
Sectie: 0
No. 73, 153
Schaal 1:2000

VanWestreenen
ADVISEURS RUIMTELIJKE ONTWIKKELING

PROJECT: Aanvraag omgevingsvergunning onderdeel milieu
OPDRACHTGEVER: Zuiderend 11, 3741 GS BAARN
LOCATIE: Zuiderend 11 te Baarn

ONDERDEEL: Bedrijfsplattegrond
Maten voor uitvoering in het werk te controleren

SCHAAL: 1:200
FORMAAT: 594x1350
DATUM: 19-12-2022
WIJZIGING: 18-01-2023
18-06-2024

PROJECTNUMMER: 202211WM-BREU
Blad 1 van 1