




Doorsnede FF

Doorsnede GG

Legenda				
symbool	omschrijving	aantal	vermogen (kW p/ st.)	eenheid
1	poederblusser			
2	voersilo	1	-	6 ton
3	opslag zakgoed	1	-	300 kg.
4	medicijnenkast	1	-	20 kg.
5	reinigings-/en ontsmettingsmiddelen	1	-	60 liter.
6	bestrijdingsmiddelenkast	1	-	30 liter.
7	compressor	1	1,4	-
8	tractor (diesel)	1	55	-
9	shovel (diesel)	1	28	-
10	bosmaaier	1	1,5	-
11	gazonmaaier	1	10	-
12	hogedrukreiniger	1	8	-
13	afvalcontainer	1	-	240
14	handgereedschappen	1	4	-
15	vrachtwagen	1	150	-

Gebouwen		
symbool	omschrijving	capaciteit
A	bedrijfswoning / deel paardenstal	6 st. paarden K 1.100 / 6 st. veulens K 2.100
B	kantine / paardenstal	9 st. paarden K 1.100 / 9 st. veulens K 2.100
C	paardenstal / hoefsmid e.d. / kantine	3 st. paarden K 1.100 / 3 st. veulens K 2.100
D	paardenstal	25 st. paarden K 1.100 / 54 st. veulens K 2.100
E	werktuigenberging / hooi-/stro-opslag / stal	30 st. zoogkoeien A 2.100 / 15 st. vr. jongvee A 3.100 / 15 st. vleeskalveren A 4.100
F	paardenstal	44 st. paarden K 1.100 / 50 st. veulens K 2.100
G	paardenstal	13 st. paarden K 1.100 / 20 st. veulens K 2.100
H	vaste mestopslag inh. 250 m3	-

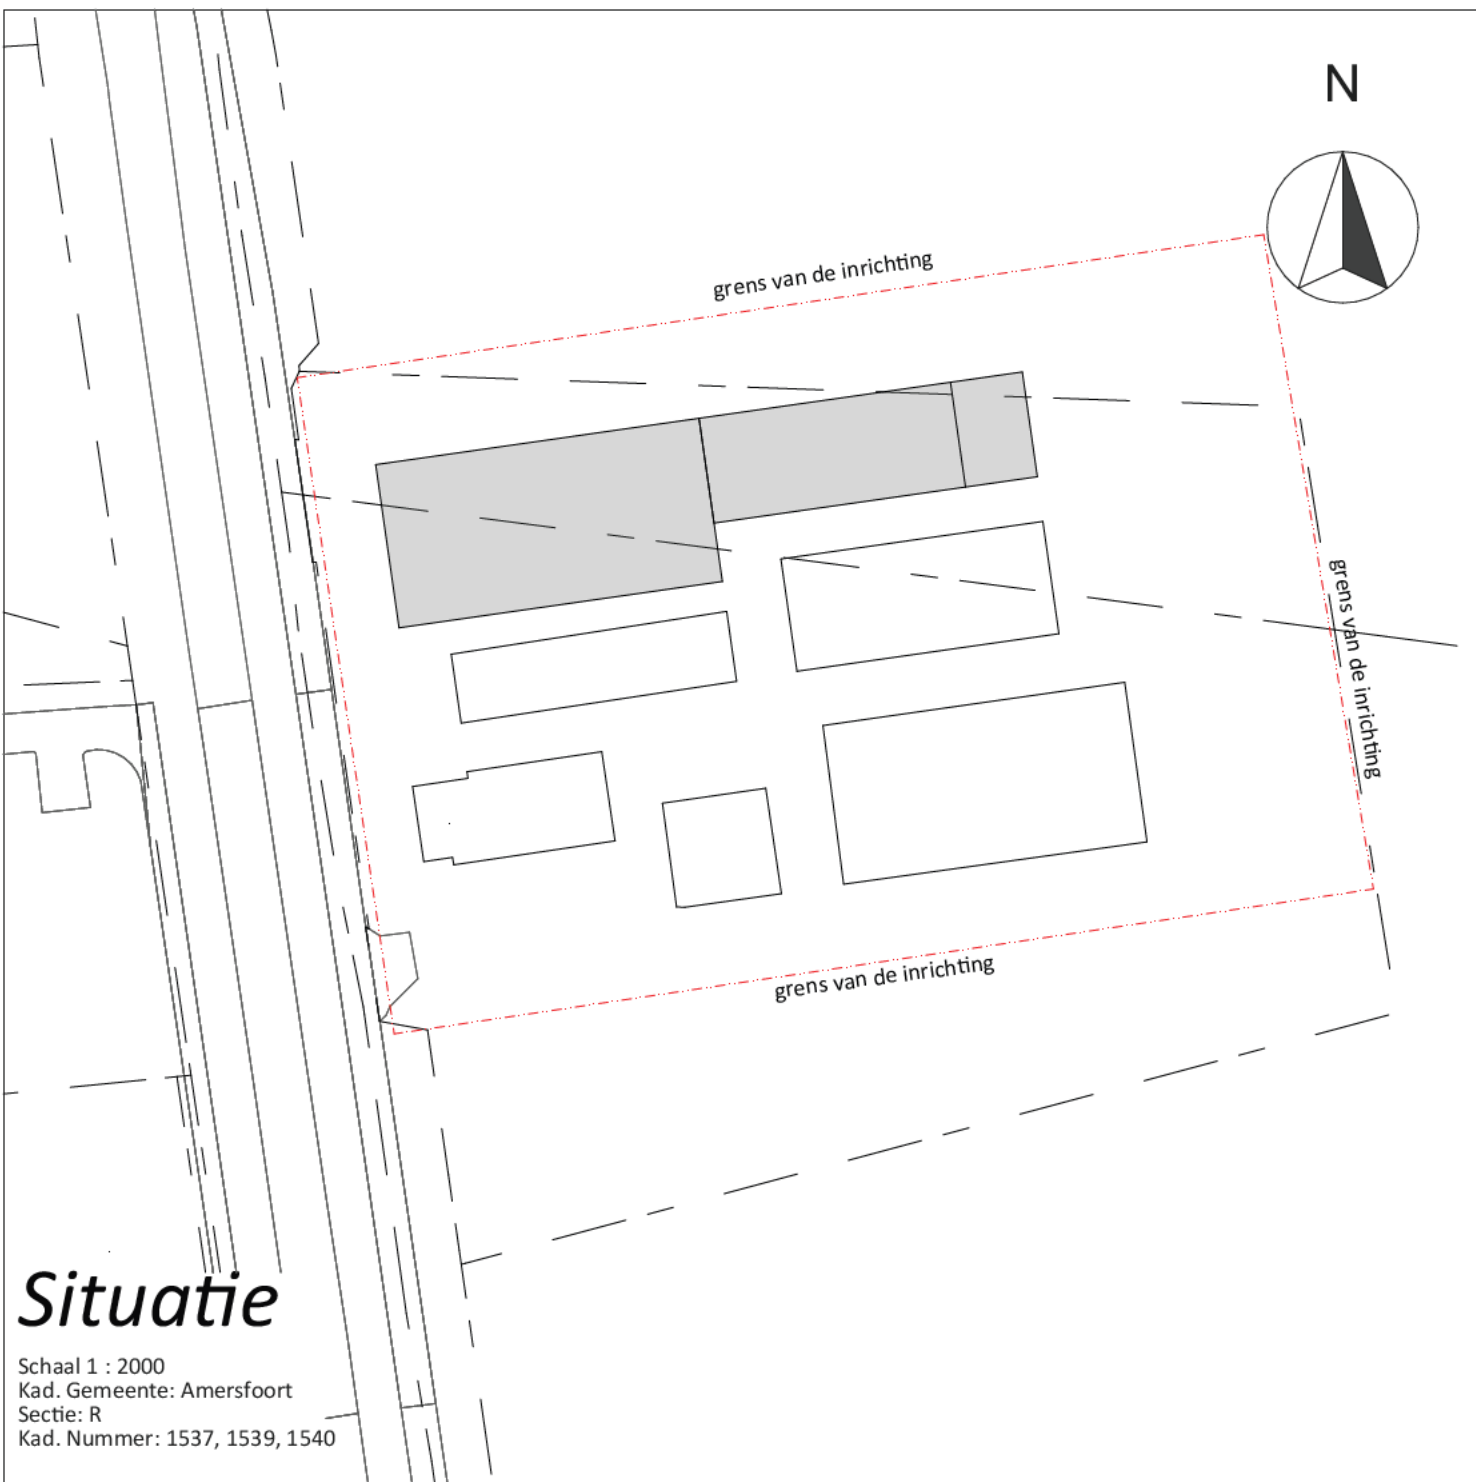

Situatie

Schaal 1 : 2000
Kad. Gemeente: Amersfoort
Sectie: R
Kad. Nummer: 1537, 1539, 1540



PROJECT:
Aanvraag omgevingsvergunning onderdeel milieu /Aanvraag Nbw

OPDRACHTGEVER:
Van de Mheen Planontwikkeling BV
Westendorperstraat 68
3871 AZ HOEVELAKEN

LOCATIE: Nijkerkstraat 10 te AMERSFOORT

ONDERDEEL:
Bedrijfsplattegrond
Maten voor de uitvoering in het werk controleren

SCHAAL: 1:200

GETEKEND: [Signature]

FORMAAT: A1

DATUM: 14/03/2023

WIJZIGING: 23/03/2023
12/03/2024

PROJECTNUMMER: [Redacted]

Blad 1 van 1

Doorsnede AA

Doorsnede BB

Doorsnede CC

Doorsnede DD

Doorsnede EE