



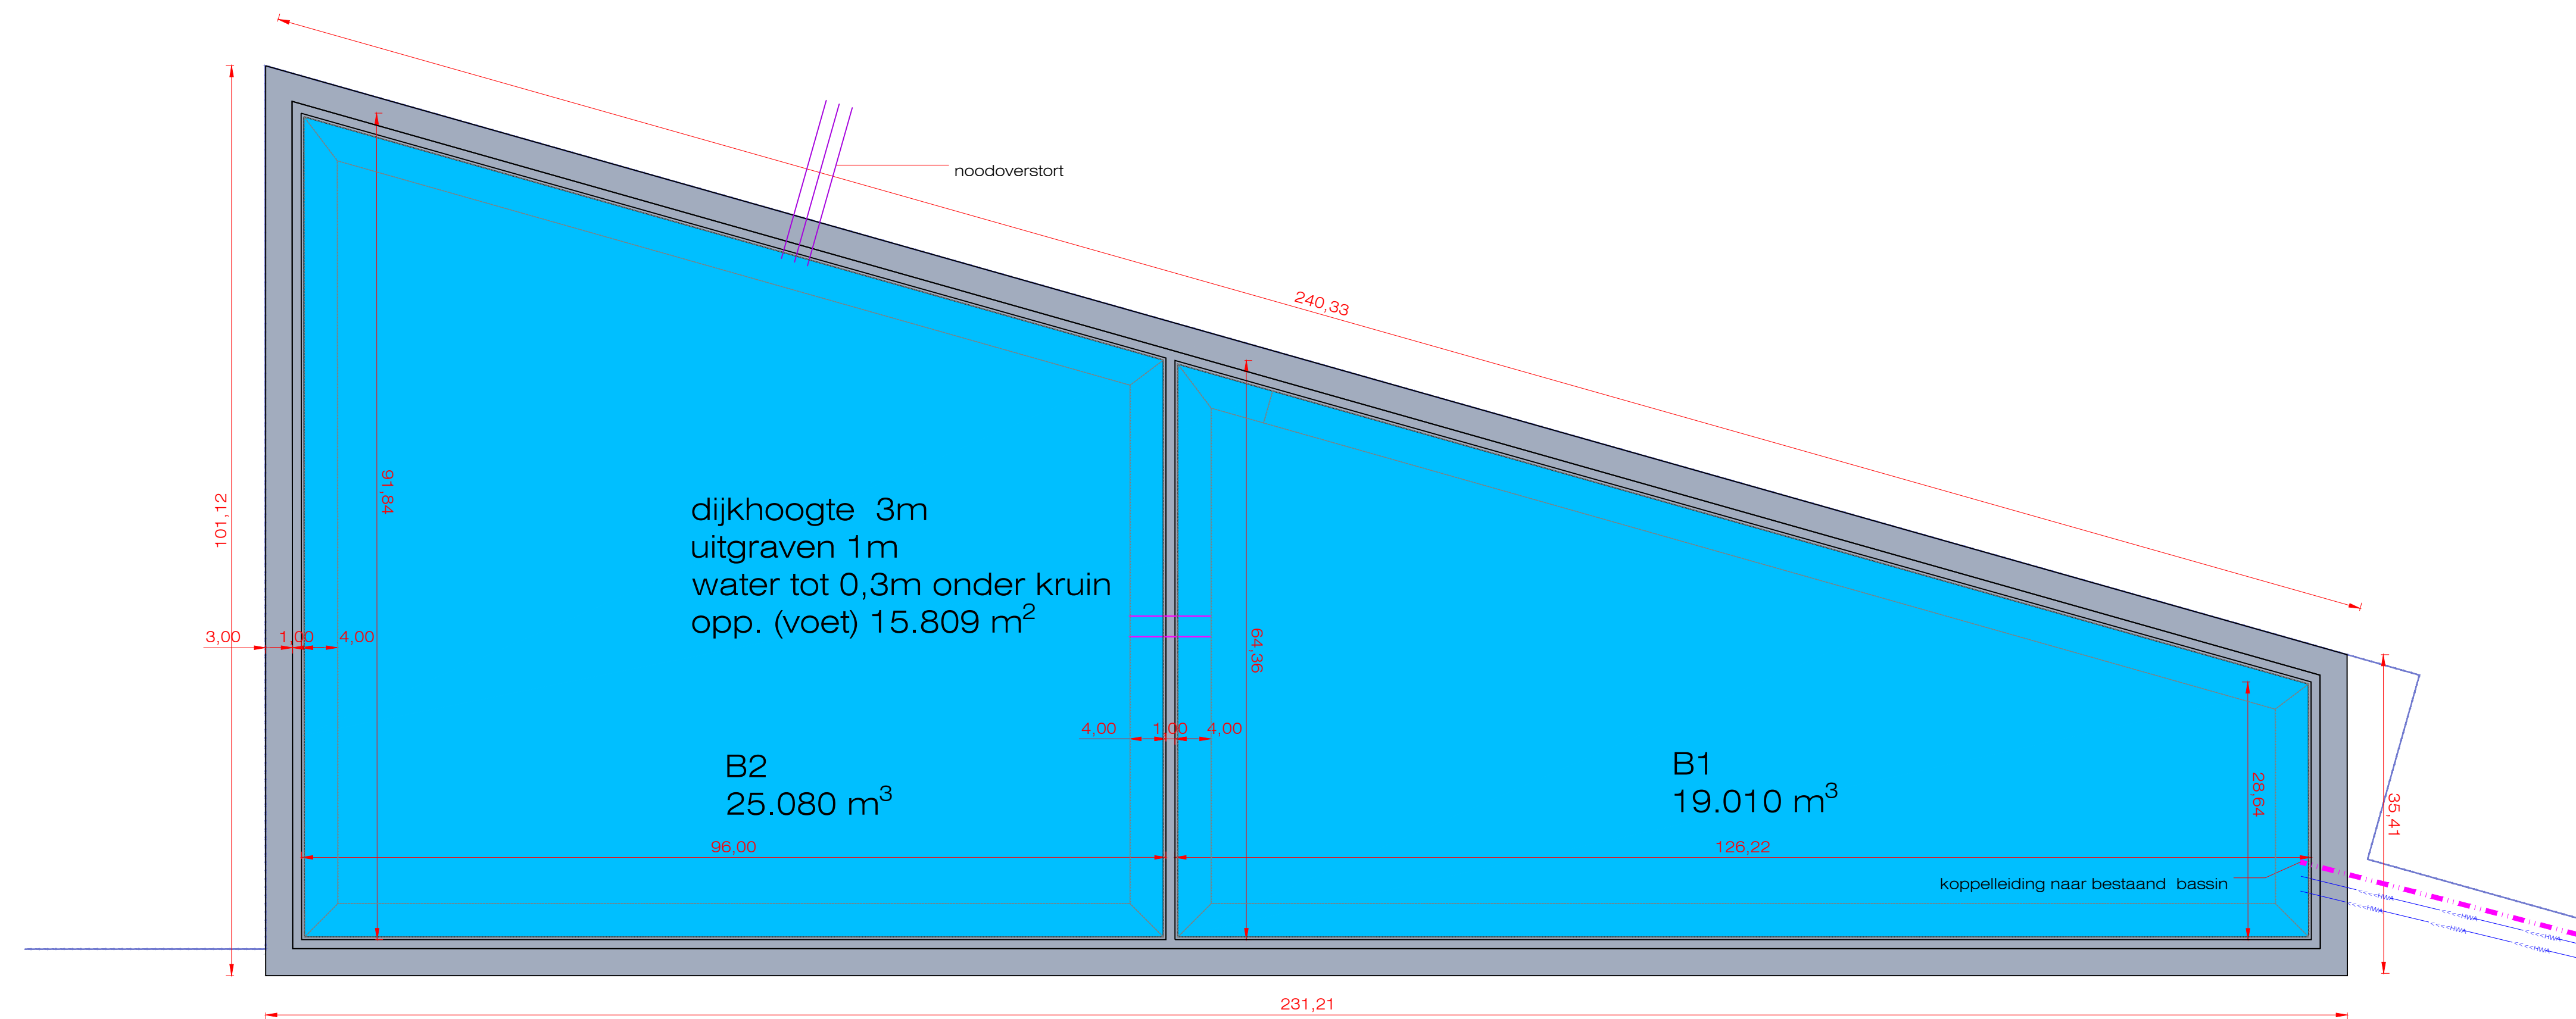

Plattegrond

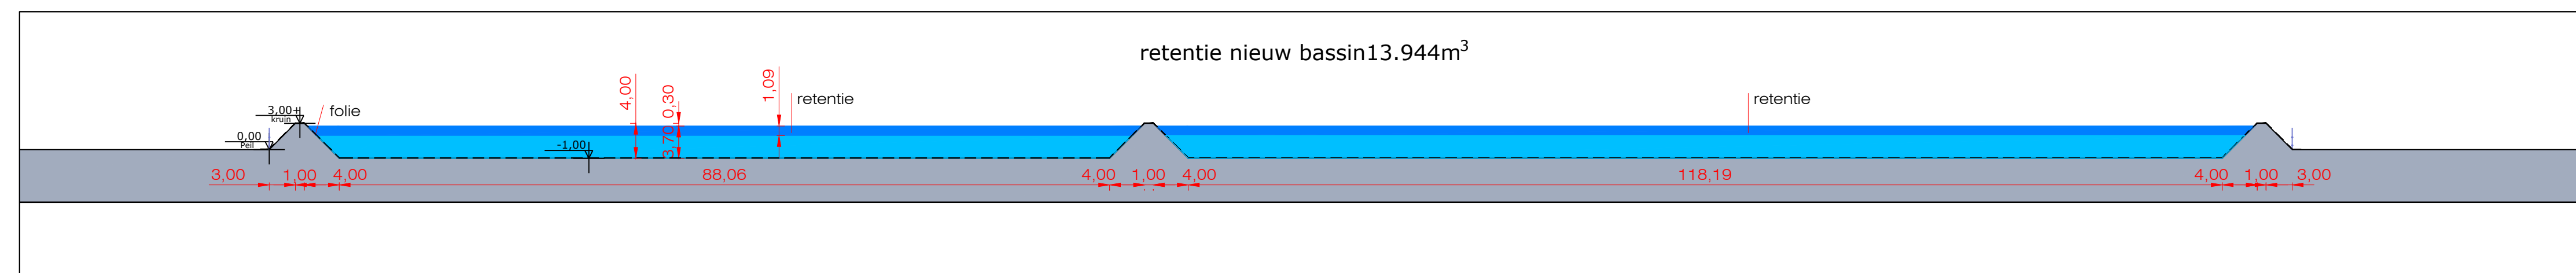

Principe doorsnede 1

WBD24-810859-C

Project:
Nieuwbouw fase 2 glastuinbouwbedrijf te Dinteloord

Onderdeel:
Bassin Waterschap

Opdrachtgever:
Lans Dinteloord holding b.v.

Tekening:
60VDL 04 211 06

Blad:
2-2

Datum:
6-8-2024

Getekend:
MH

Fase:
BA

Schaal:
1:500

Maat in:
m

Formaat:
A1

Looije Agro Technics

Looije Agro Technics bv Stelvenseweg 11, 4921 PL Made, Nederland
T +31 (0)162 684 336 F +31 (0)162 687 322 info@lat.nl www.lat.nl