


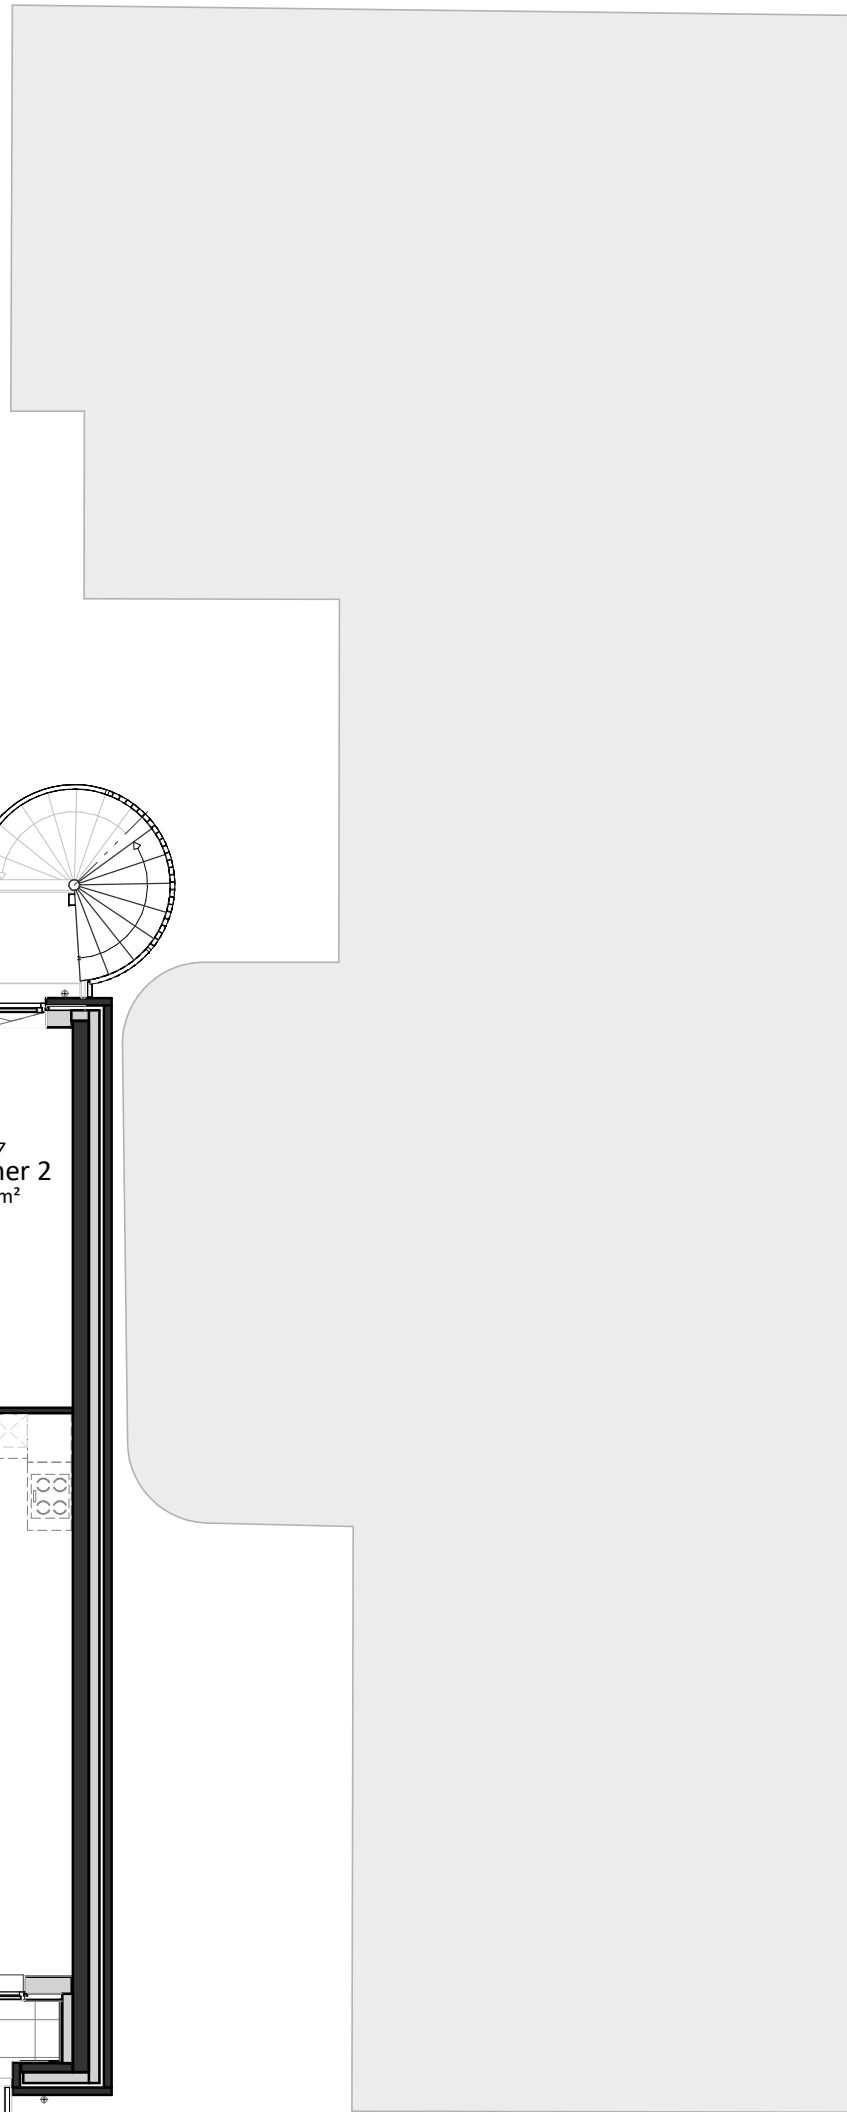
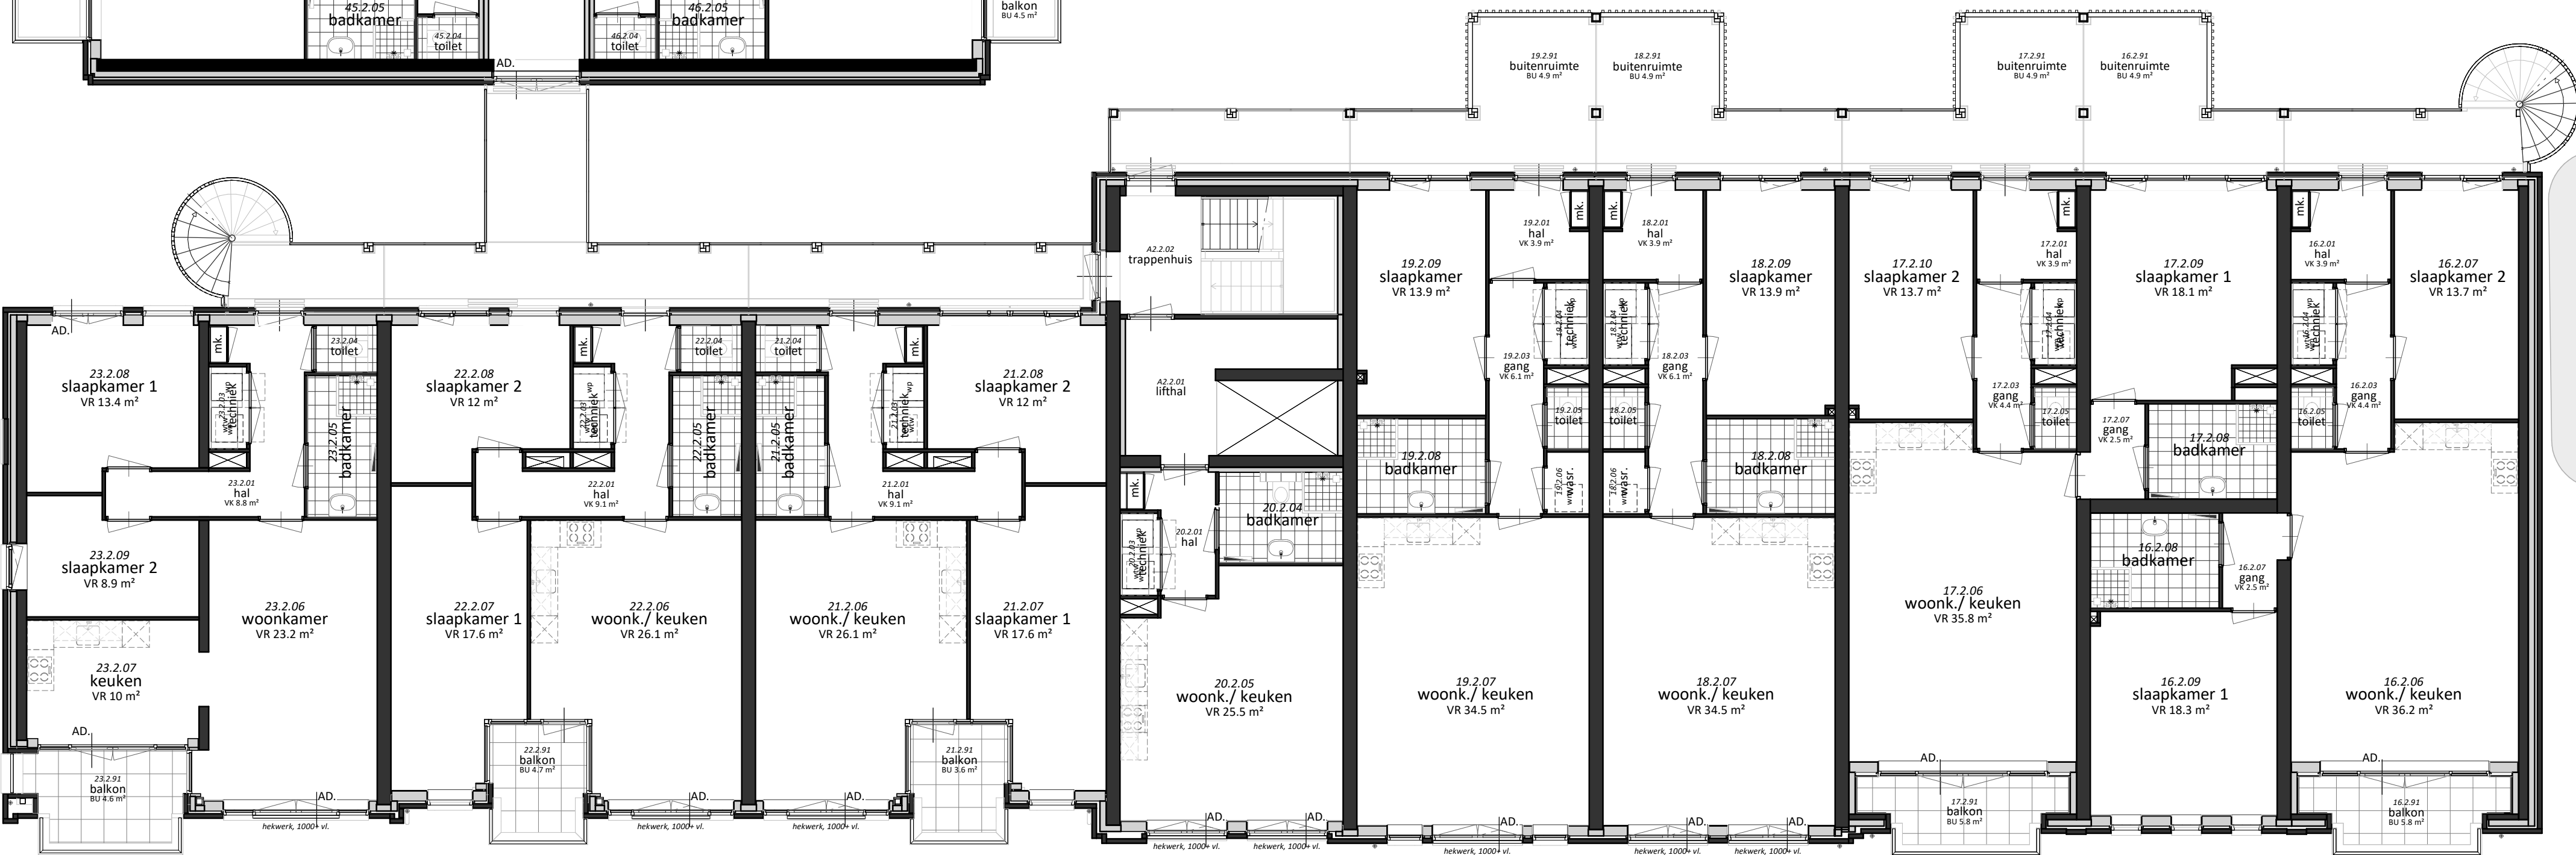


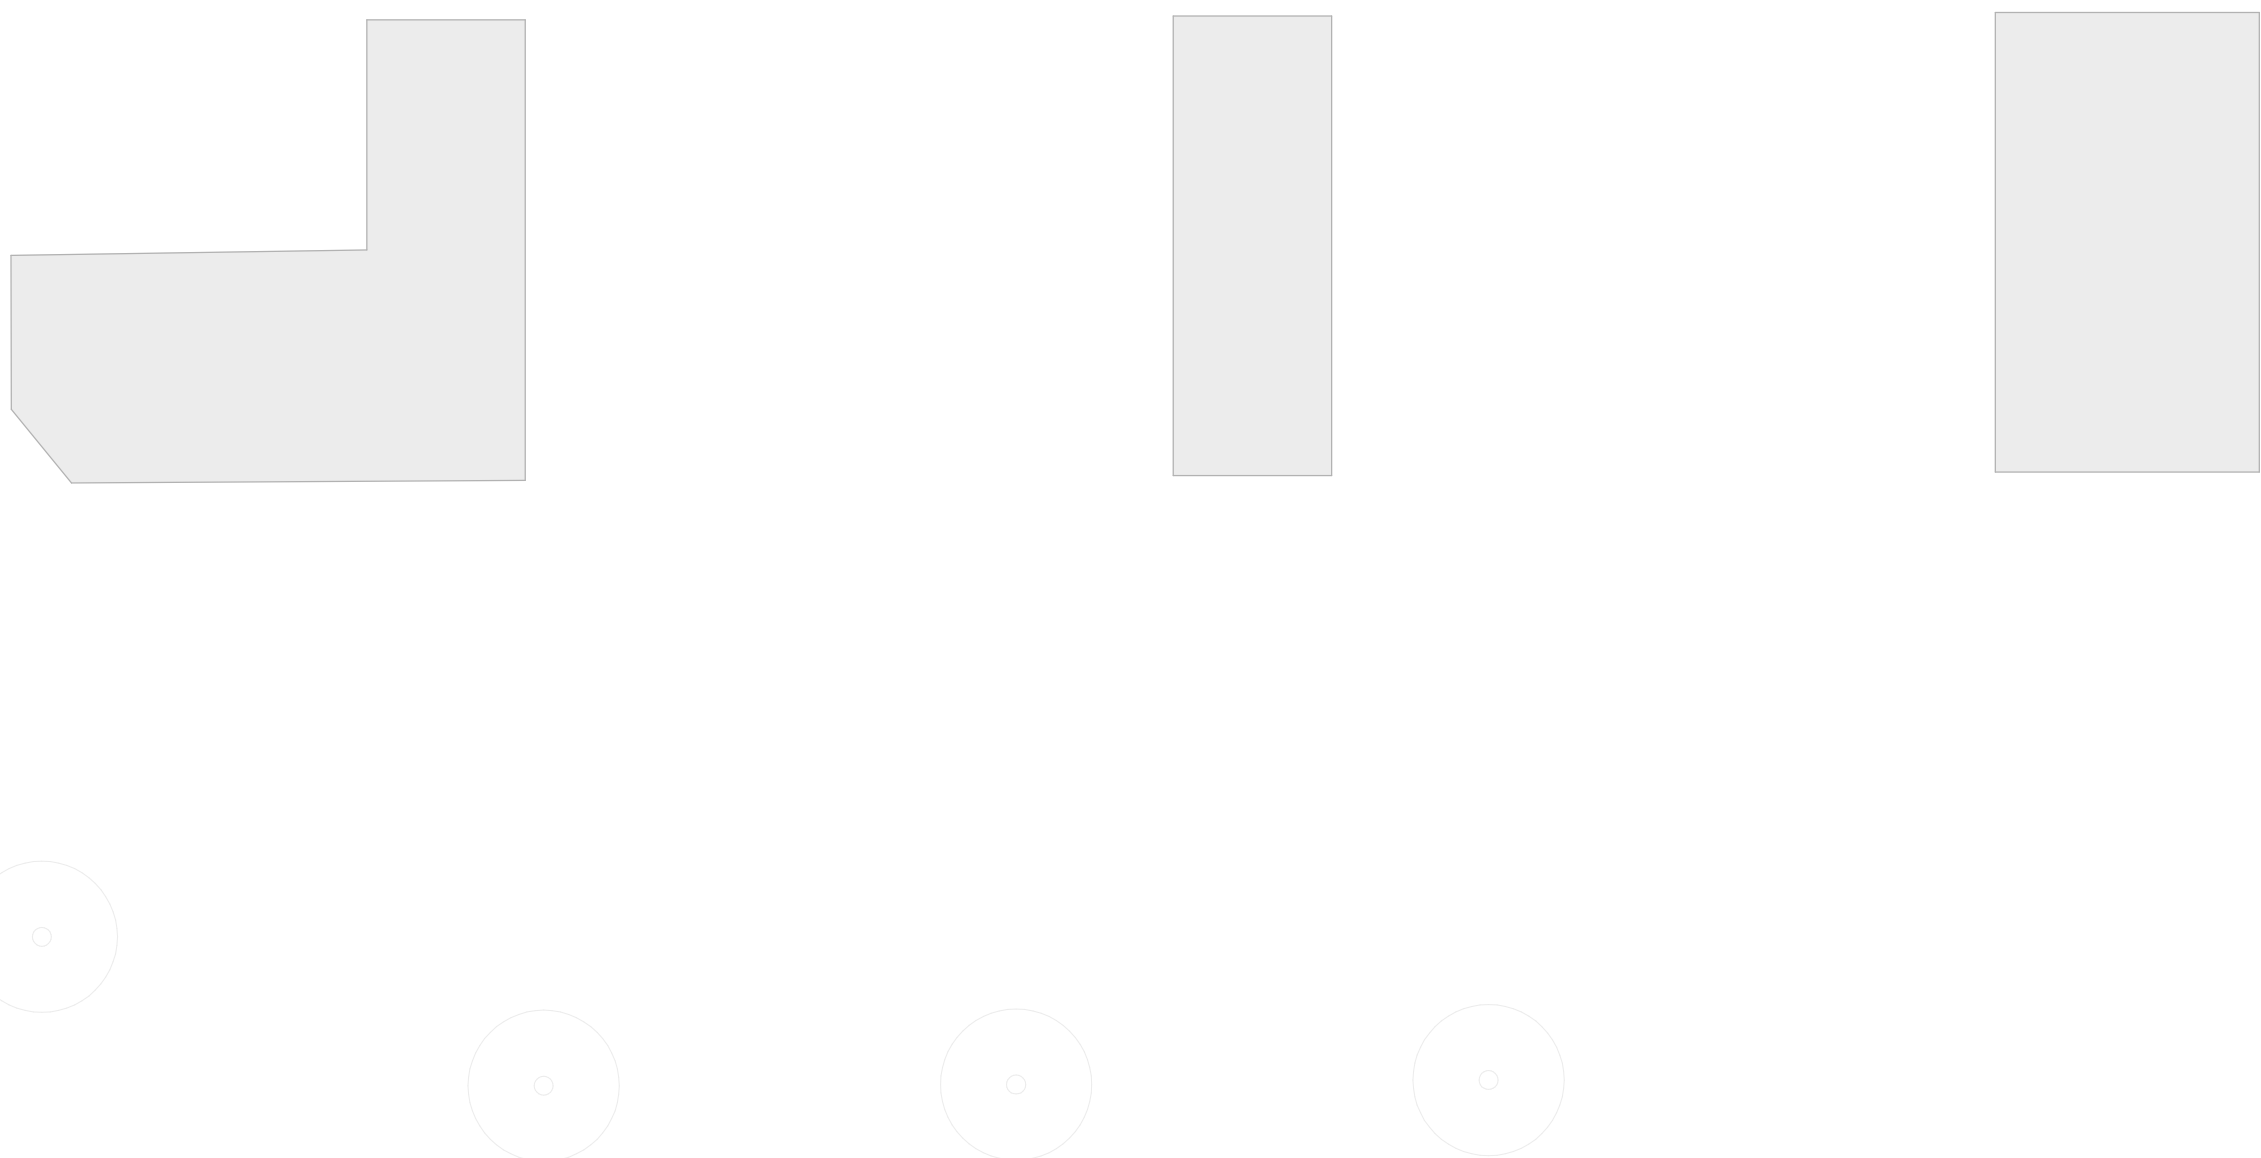

Behoort bij besluit van B & W
van Leidschendam-Voorburg

 

Van Rijn Bouw Katwijk
Valkenburgweg 62, 2223 KE Katwijk
(071) 401 60 41
info@vanrijnbouw.nl
www.vanrijnbouw.nl

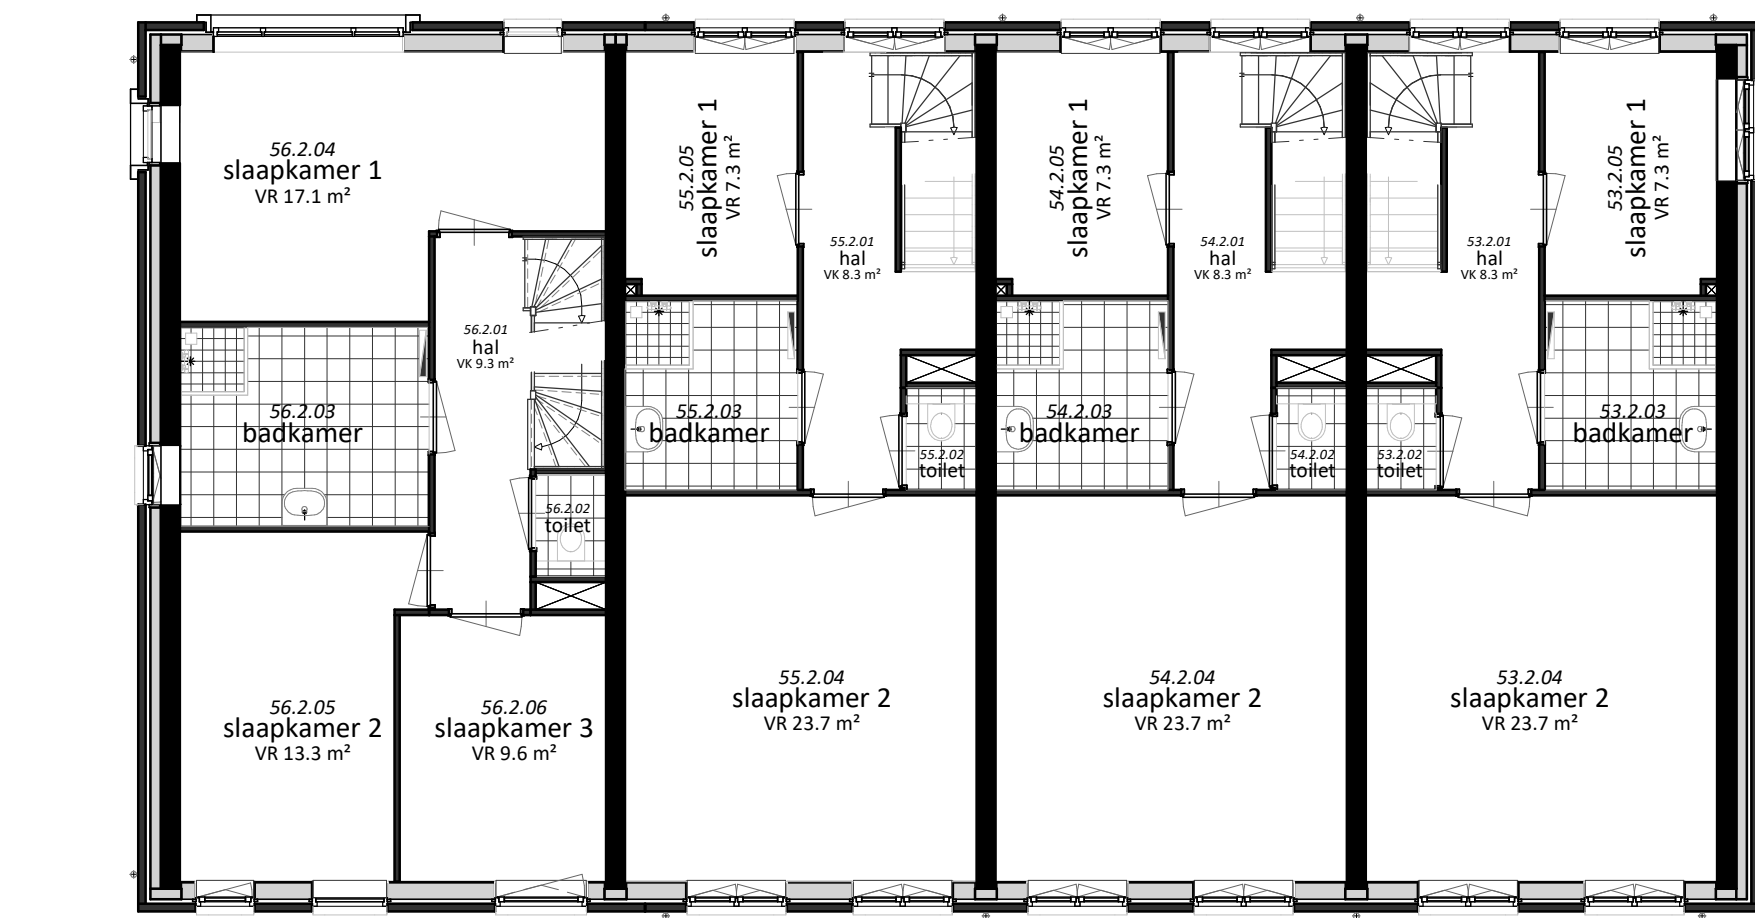

project:
Nb Damlaan
te Leidschendam

fase:
Voorlopig ontwerp
format:
A0-
status:
Definitief
schaal:
1:100

datum:
01-03-2024
gmv: A
28-03-2024

onderaant:
Plattegrond tweede verdieping

architect:
ARCHITECTENBURO VAN VIET
getekend:
Author

projectnummer:
22-00860
subdiscipline:
PLG.
bidnummer:
VO-102
A

file: 22-00860 - AUSTRIENEN NUT NUTTENBOUW