



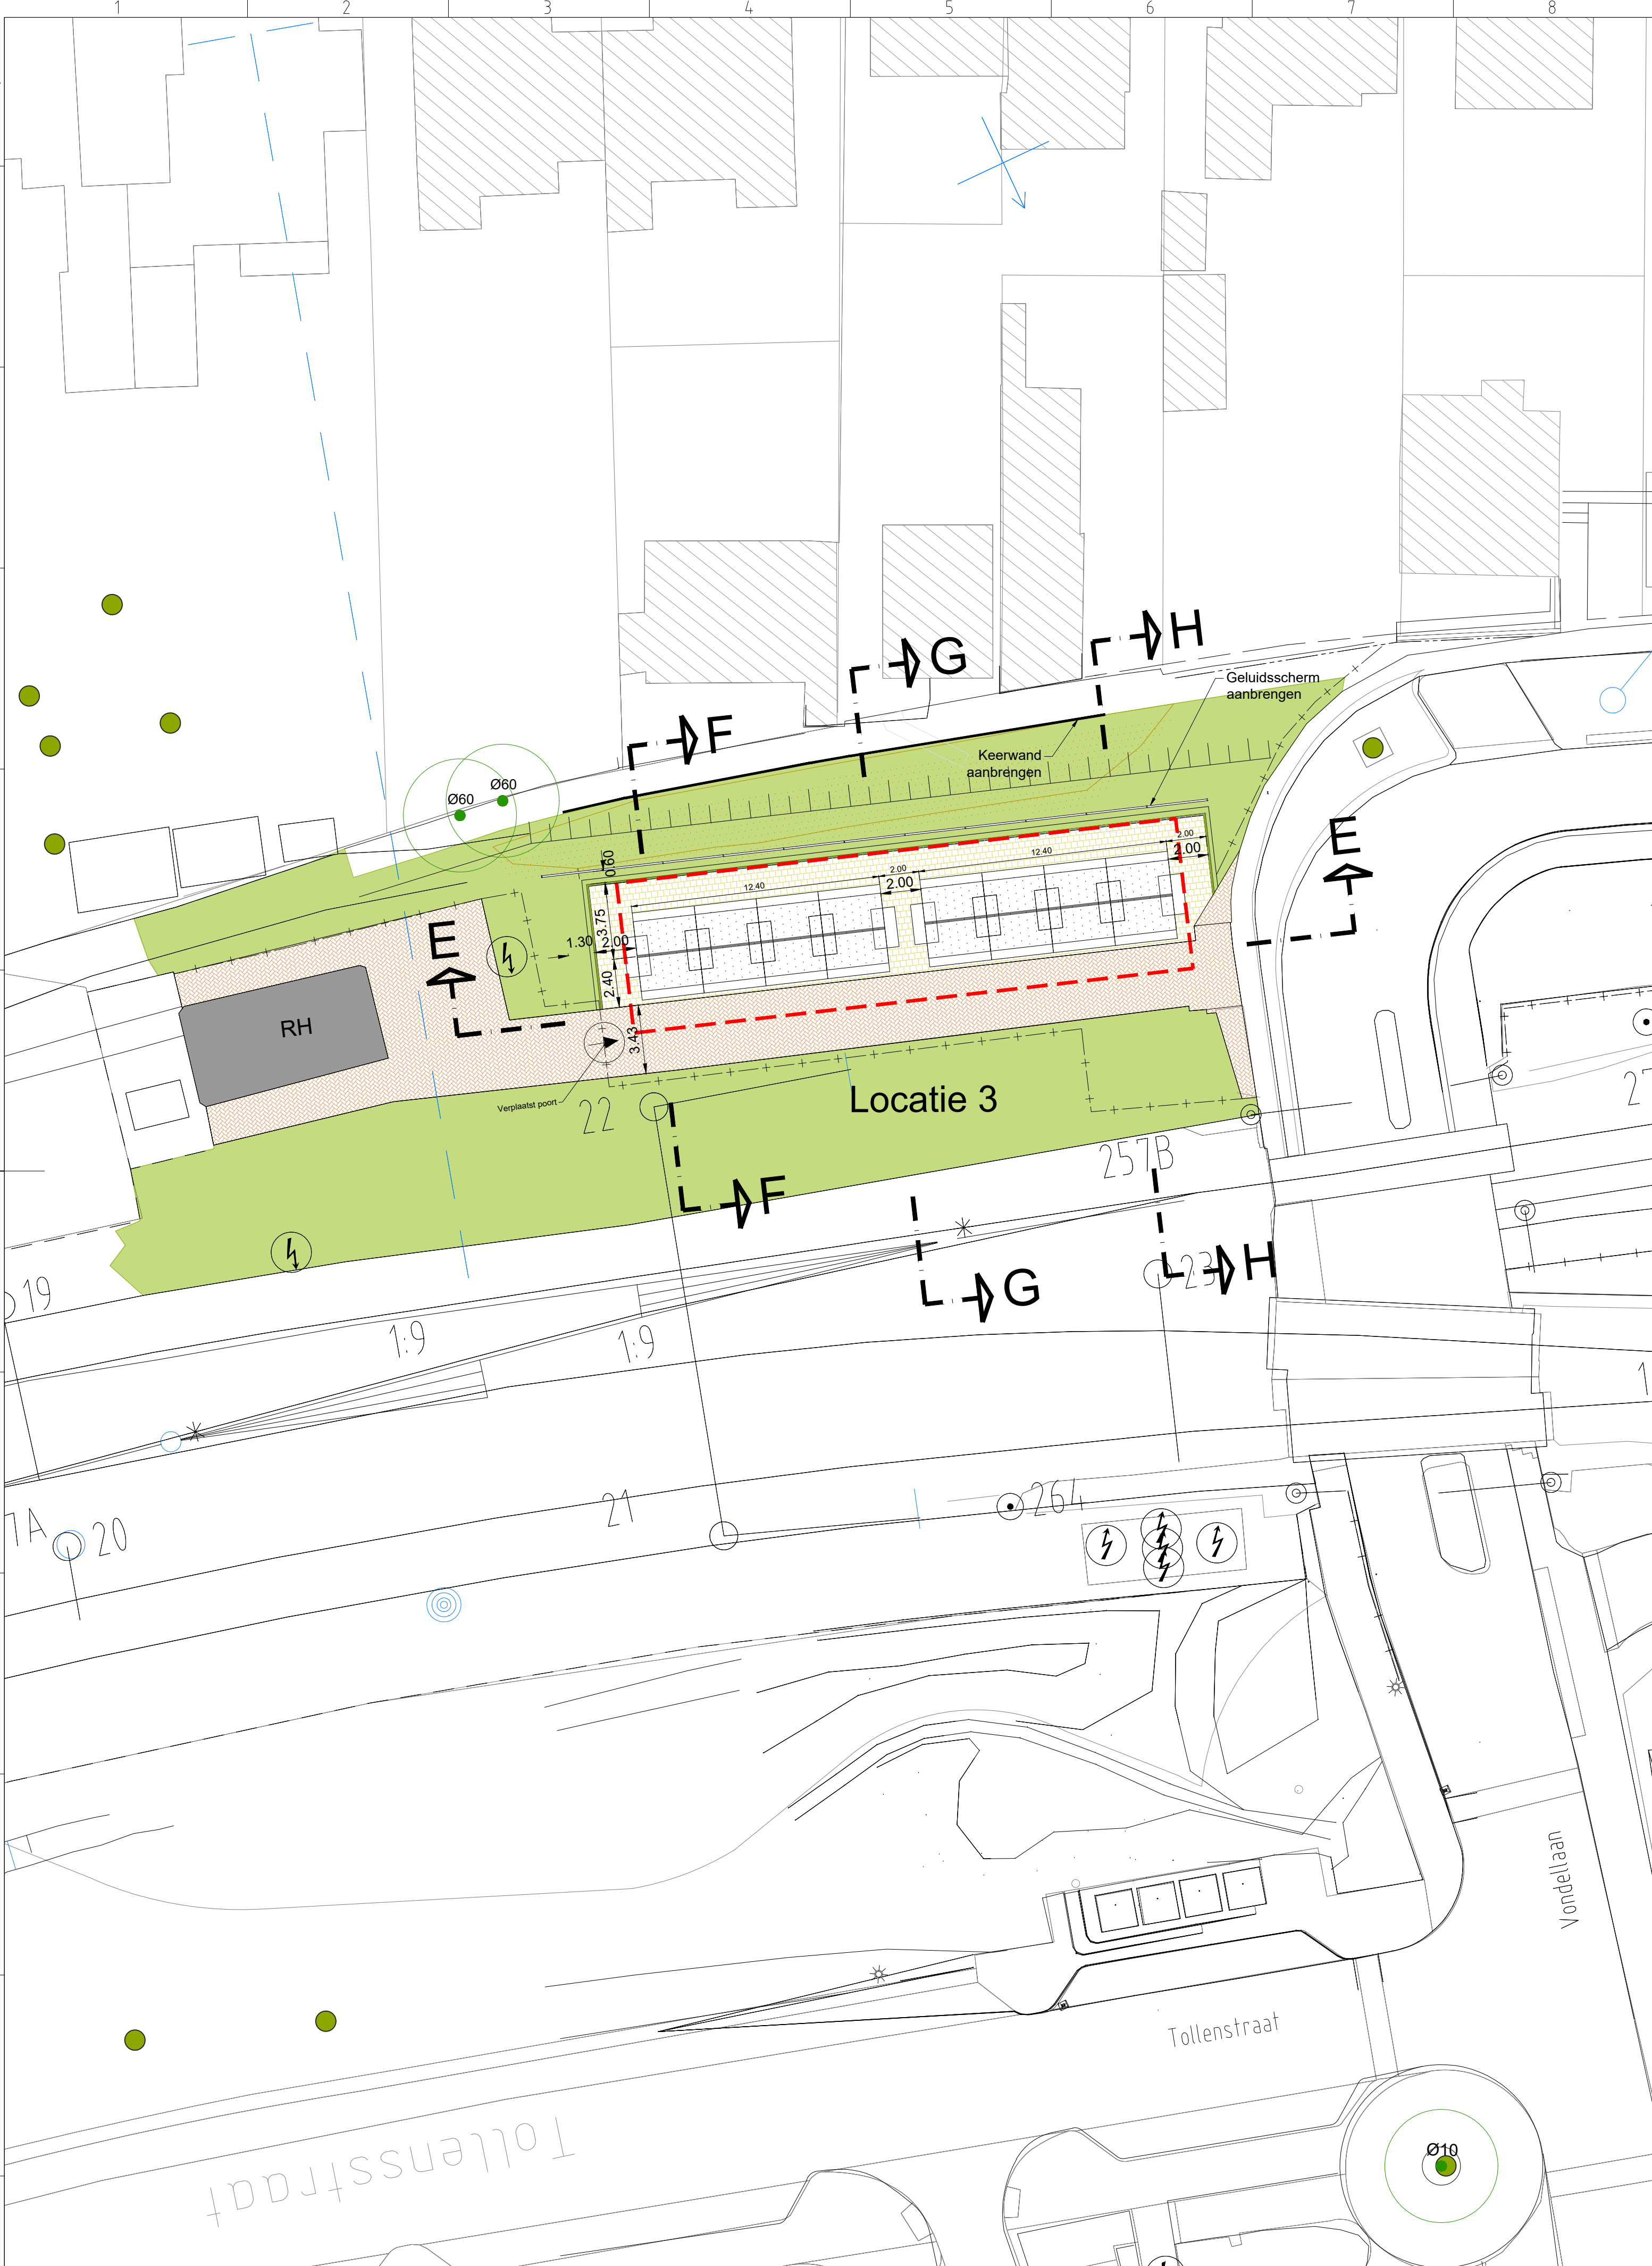

Plattegrond, locaties 3, schaal 1:200

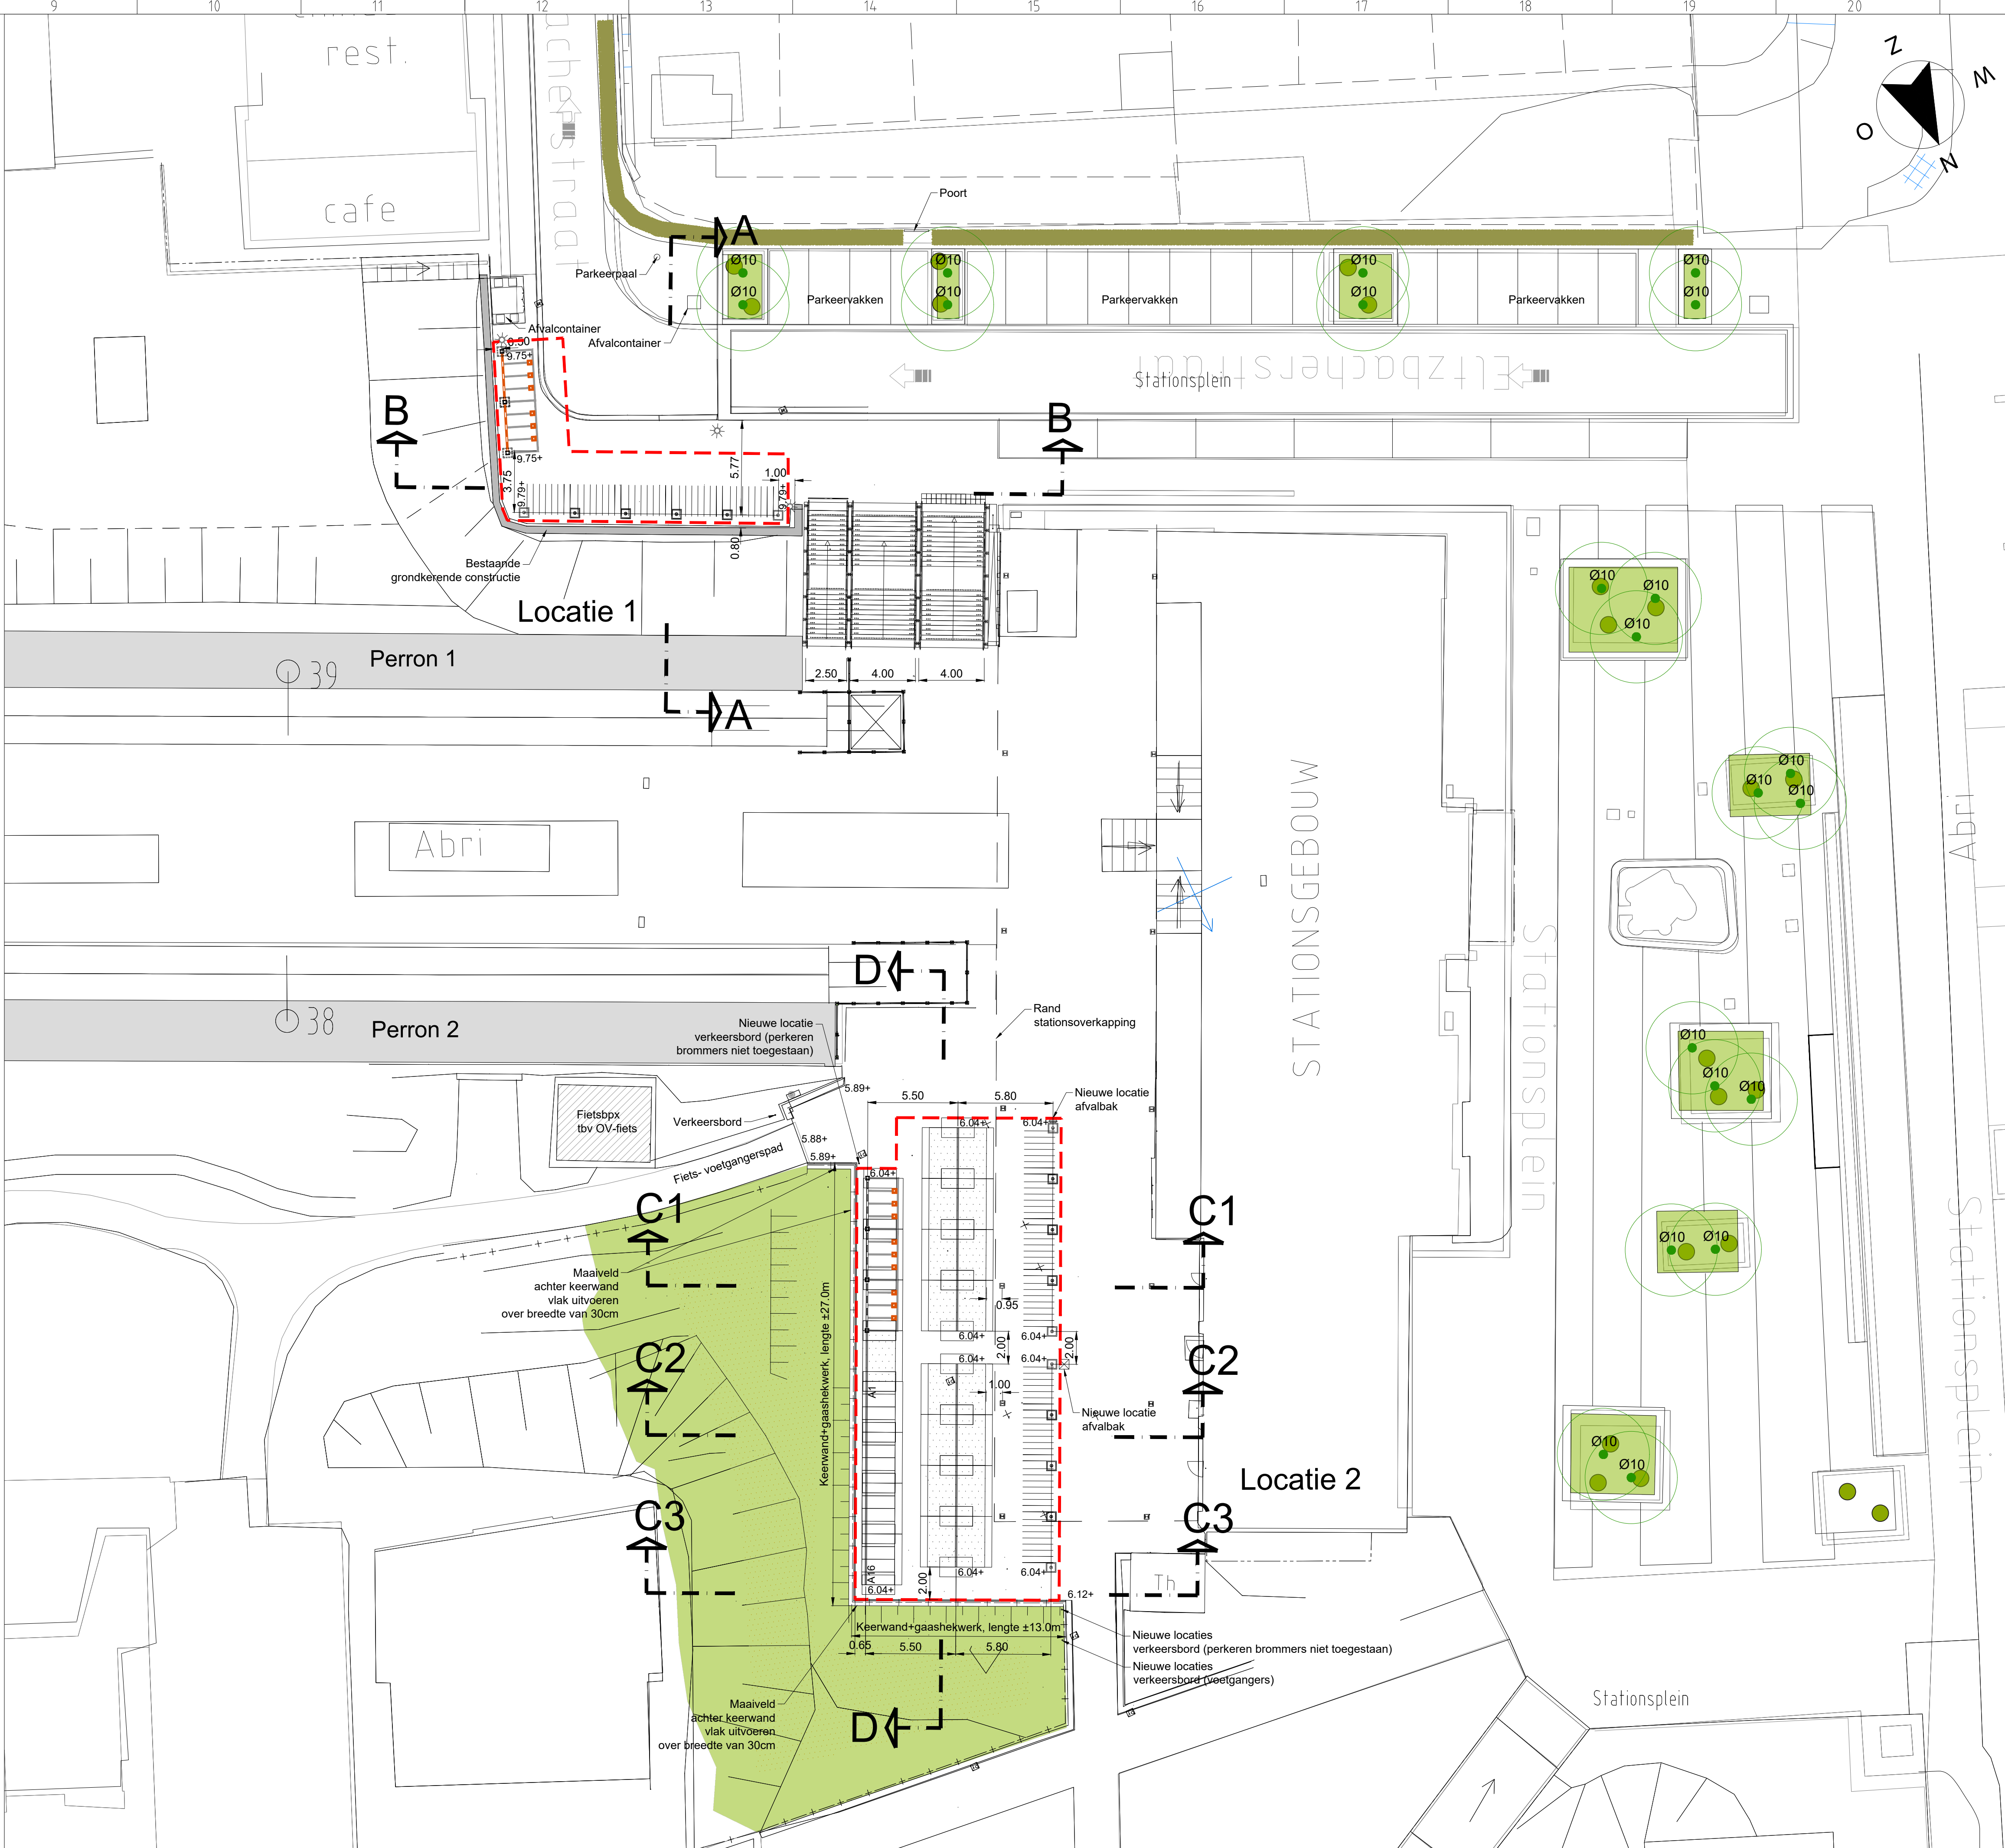

Plattegrond, locaties 1 en 2, schaal 1:200

Noot:

- Afwatering, aansluiten op bestaand riool
- Locatie 1
 - maaiveld herstraten tpv nieuwe klemmen
 - rekening houden met afvalcontainers
 - nieuwe klemmen en BMF plekken dienen op verkorte poeren gefundeerd te worden
- Locatie 2
 - maaiveld uitvlakken tpv uitbreiding stalling
 - bestrating vv betontegels 300x300x45 aanbrengen
 - regulier onoverkapte rekken dienen op verkorte poeren gefundeerd te worden
 - keerwand aanbrengen; Boschbeton Type L075HAK of i.g.
 - (zie Geotechniek advies GEO-TEE-210001429 v1.0)
 - maaiveld strook 30cm breed achter keerwand vlak houden
 - hekwerk plaatsen (conform bestaand)
 - talud aanpassen
 - beplanting herstellen
- Locatie 3
 - maaiveld uitvlakken/bestraten met betontegels 300x300x45
 - beplanting en struiken verwijderen
 - opsluitband 10x20cm aanbrengen
 - poort verplaatsen richting het relaishuis
 - talud aanpassen
 - geluidsscherm aanbrengen (nader te detailleren);
 - type Kokosystems
 - staanders verzinkt IPE 100, hoh 3.0m, hoogte 2.0m
 - panelen vv van duurzame kokosvezels; dubbelzijdige uitvoering; dikte 9cm
 - klimbeplanting tegen beiden zijden geluidsscherm aanbrengen
 - keerwand aanbrengen
 - hoogteverschil opnemen in het maaiveld

Capaciteit	Bestaande situatie					Nieuwe situatie				
	loc. 1	loc. 2	loc. 3	loc. 4	Totaal	loc. 1	loc. 2	loc. 3	loc. 4	Totaal
Fietsplaatsen										
Niet overkapte fietsplaatsen	0	112	0	0	112	40	56	0	0	96
Overkapte fietsplaatsen	0	80	0	0	80	0	128	128	0	256
Dubbellaagse fietsplaatsen	0	0	0	0	0	0	0	0	0	0
Buitenmodel fietsplaatsen	0	0	0	0	0	8	12	0	0	20
Te handhaven	0	0	0	0	0	-	-	-	-	-
Te verplaatsen	0	56	0	0	56	-	-	-	-	-
Te verwijderen/afvoeren	0	136	0	0	136	-	-	-	-	-
Totaal	0	192	0	0	192	48	196	128	0	372
Fietskluisen										
Niet overkapte kluisen	0	0	0	0	0	0	0	0	0	0
Overkapte kluisen	0	16	0	0	16	0	16	0	0	16
OV-fiets	0	0	0	0	0	0	0	0	0	0
Te handhaven	0	0	0	0	0	-	-	-	-	-
Te verplaatsen	0	16	0	0	16	-	-	-	-	-
Te verwijderen/afvoeren	0	0	0	0	0	-	-	-	-	-
Totaal	0	16	0	0	16	0	16	0	0	16
Oppervlakte m2	0	326	0	0	326	103	334	210	0	647

Renvooi

- = Enkelzijdige unit, fietsplaatsen zonder kap (8 plaatsen)
- = Dubbelzijdige unit, fietsplaatsen met kap (16 plaatsen)
- = Enkelzijdige unit, fietsplaatsen met kap (8 plaatsen)
- = Enkelzijdige unit, fietskluisen met kap (4 plaatsen)
- = Enkelzijdige etagerekken zonder kap, hoh 390mm
- = Buitenmodelfietsen buiten fietsrek zonder kap; Enkelzijdige unit met aanbindblok en slotoogje (4 plaatsen)
- = Buitenmodelfietsen buiten fietsrek met kap; Enkelzijdige unit met aanbindblok en slotoogje (4 plaatsen)
- - - = ProRail beheergrens
- = Boom
- = Haag
- ☀ = Lichtmast

MAATVOERING IN METERS TENZIJ ANDERS VERMELD

Projectnummer	MN000858
Identificatiecode	MN000858_Zvt_Ns_Optie
Versie	3.0
Vervolgdatum	29-02-2024
Documentstatus	Vrijgegeven
Formaat	A2 x 3
Schaal	1:200
Tekenaar	Poppovic, D
Contractnummer	
Projectleider	Bosman, P
Vrijgegeven	Bosman, P

ProRail
Zandvoort aan Zee
Beheer en onderhoud rijwielstallingen bij sta


Definitief ontwerp
Plattegrond nieuwe situatie

Kennislijn Gebouwen en Infra
Afdeling GI-08-108
Postbus 2855
3500 GW Utrecht

Movares

083 8.100 01

A2X3

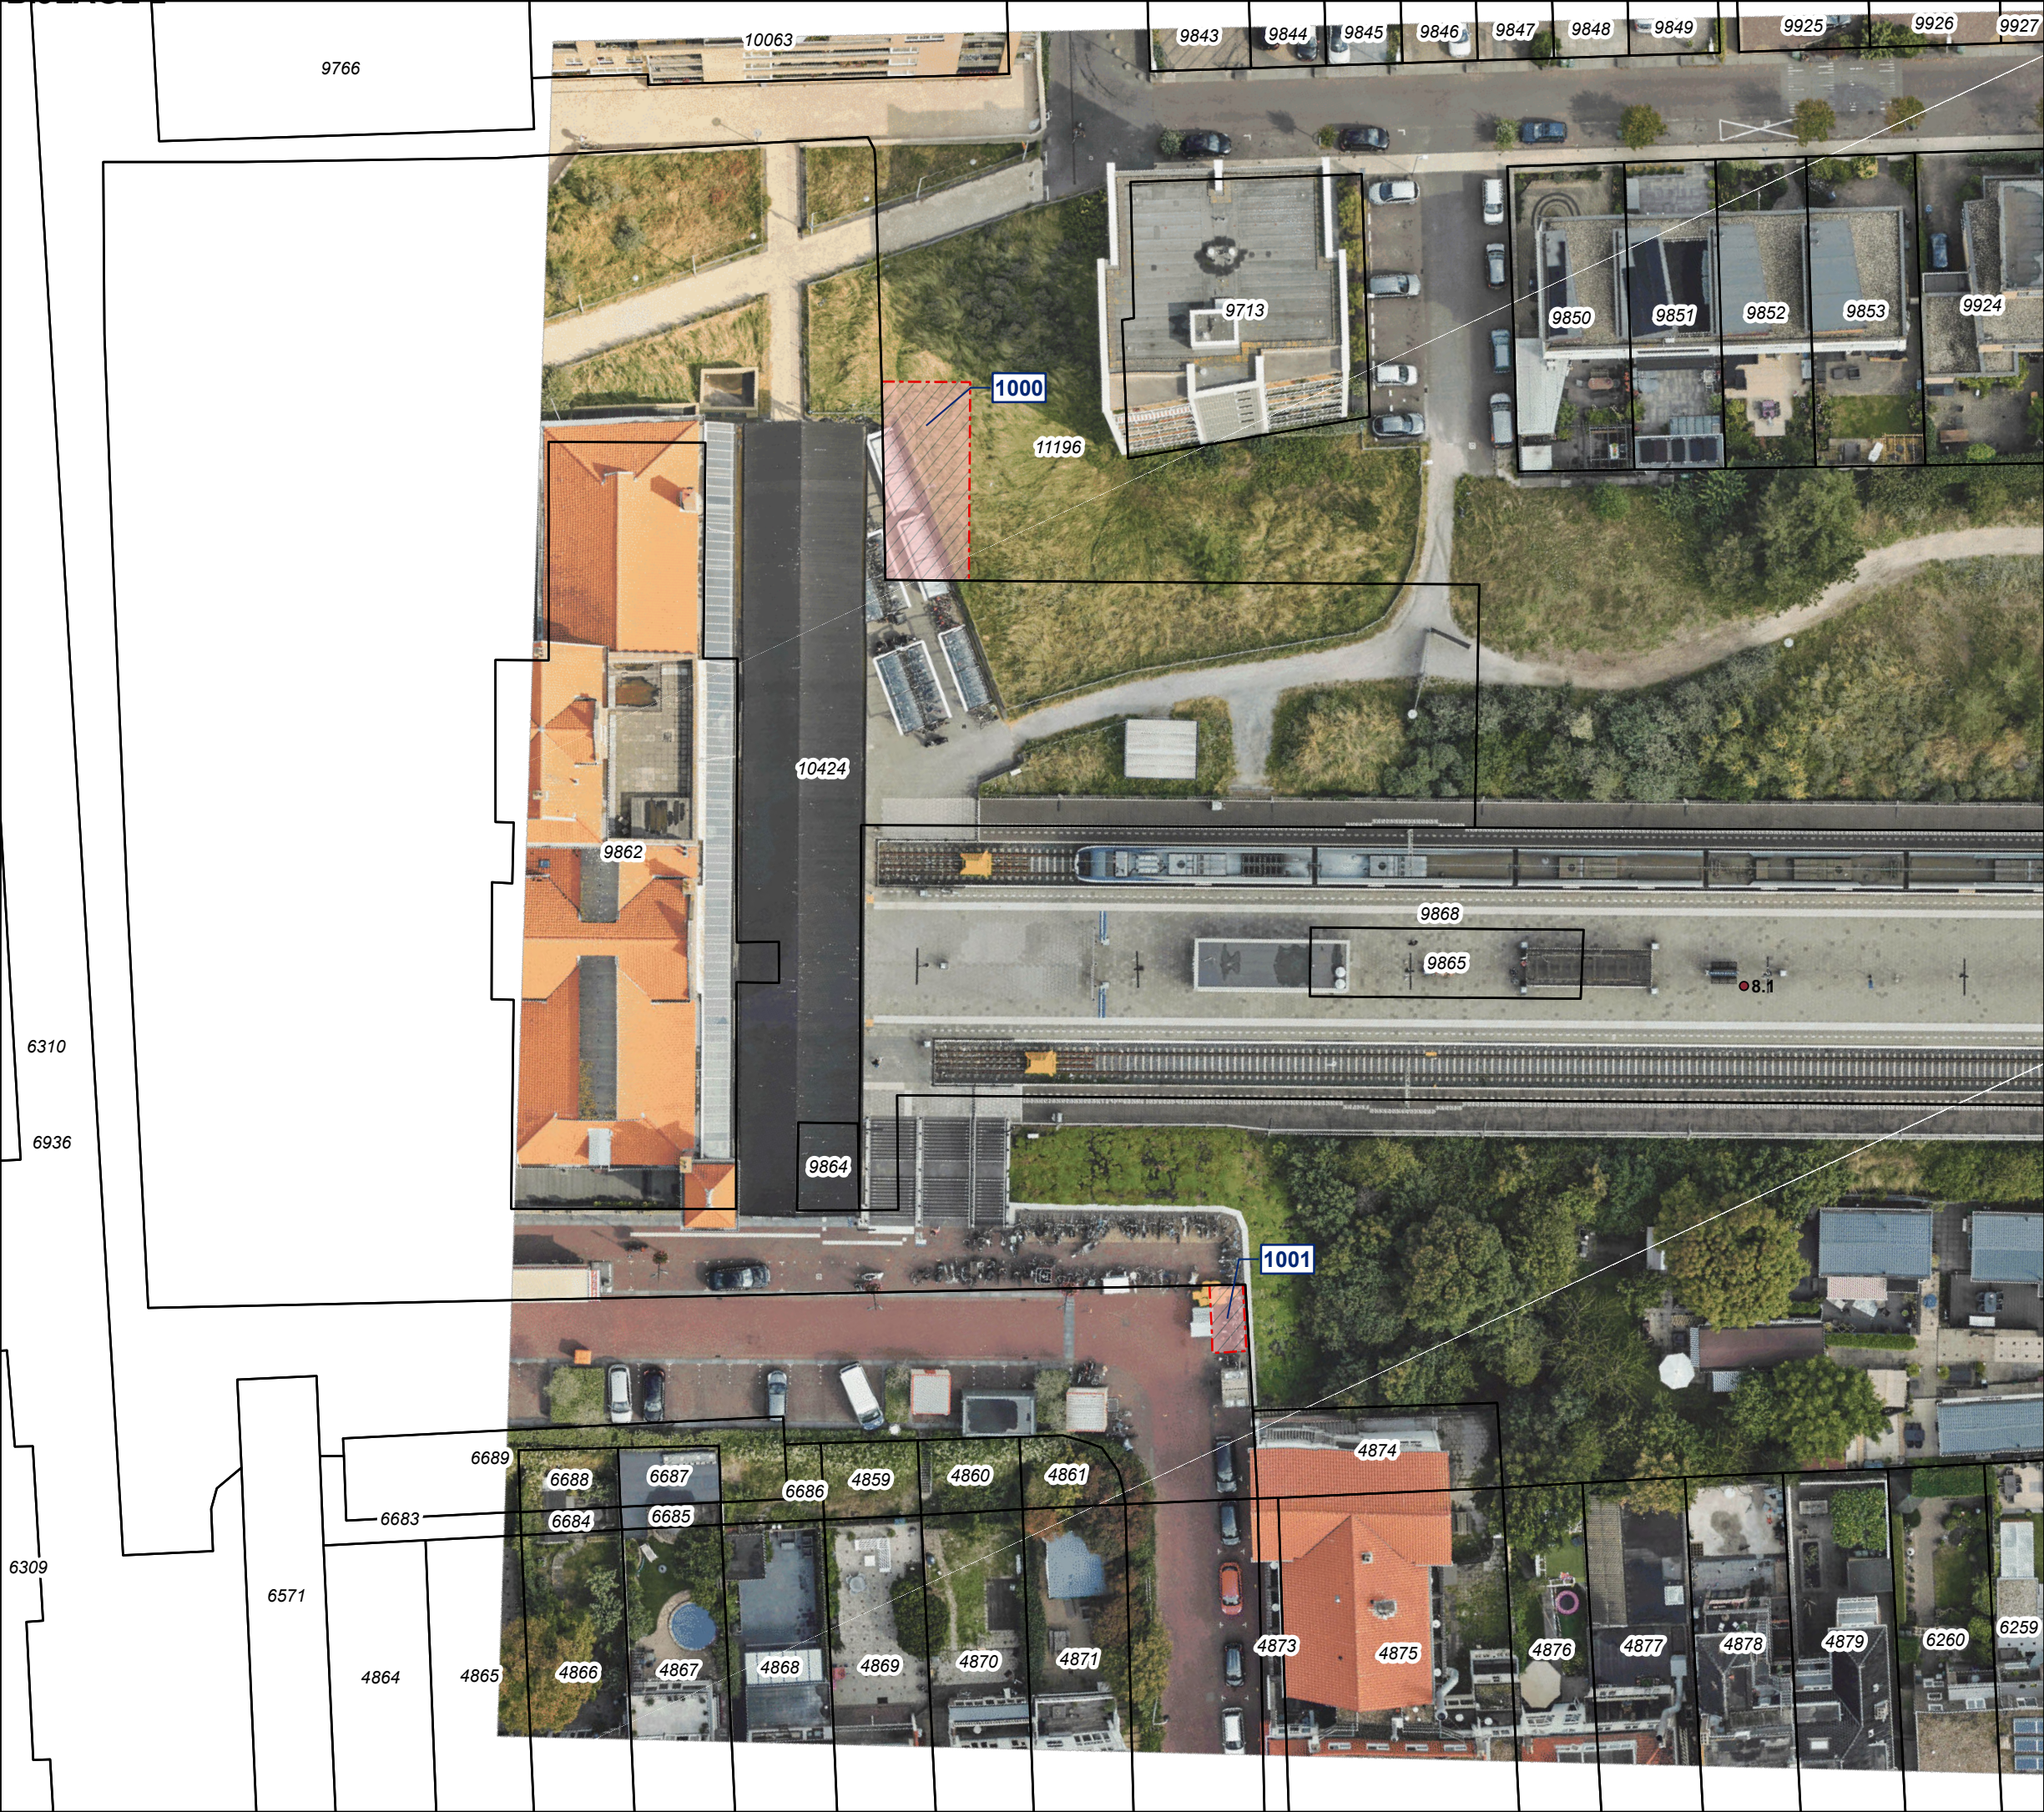

GEMEENTE
ZANDVOORT

Legenda

- Perceelgrens
- Tussengrens
- Projectgrens
- 1000 Grondplannummer
- 1000 Perceelnummer
- Door RIT te vestigen recht van opstal



Tekenaar:
RvH
ProRail AM Informatie

Complexnummer 101841

Fiets-Zandvoort-RvO

GRONDTEKENING

Geocode: 083 Km: 8.1-8.2

Datum: 24-04-2024	Formaat: A3	Schaal: 1:500
Versie: 1.0	Zvt-Zandvoort	



GEMEENTE

ZANDVOORT

Legenda

- Perceelgrens
- Tussengrens
- Projectgrens
- 1000** Grondplannummer
- 1000 Perceelnummer
- Door RIT te vestigen recht van opstal

Tekenaar:
RvH

ProRail AM Informatie

Complexnummer 101841

Fiets-Zandvoort-RvO

GRONDTEKENING

Geocode: 083 Km: 8.1-8.2

Datum: 24-04-2024	Formaat: A3	Schaal: 1:500
Versie: 1.0	Zvt-Zandvoort	