



Plattegrond

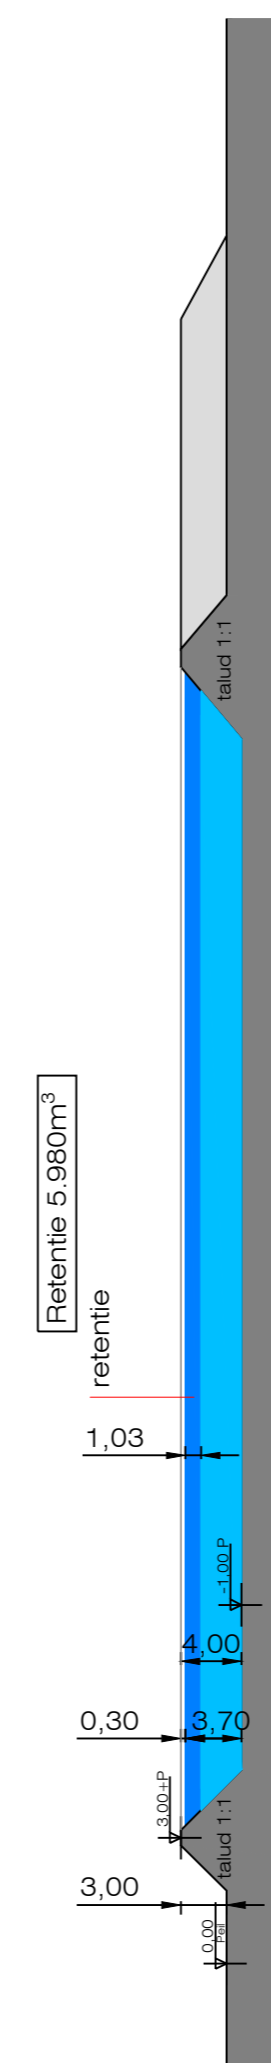

Doorsnede B-B

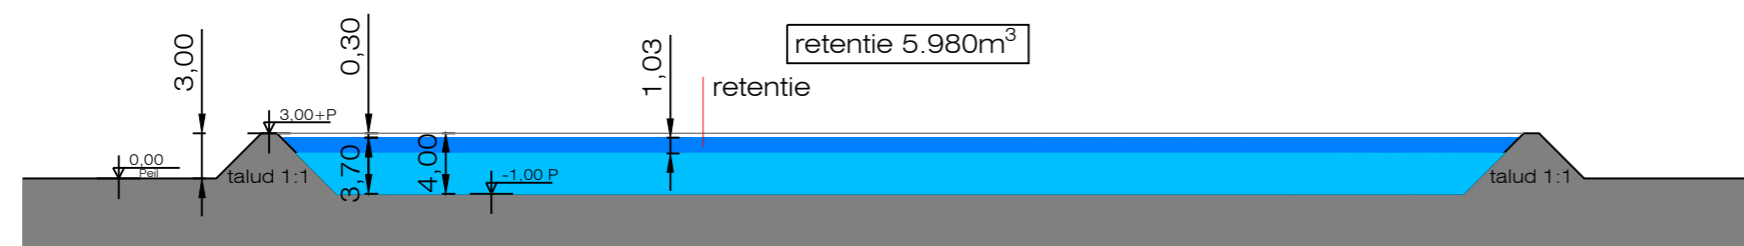

Doorsnede A-A

## WBD24-800513-C Detailtekening nieuw bassin

**Project:**  
Uitbreiding glastuinbouwbedrijf Willemspolderweg

**Onderdeel:**  
Bassin

**Opdrachtgever:**  
Lans Dinteloord Holding bv

**Tekening:**  
60VDL 05 201

**Blad:**  
2-2

**Datum:**  
30-8-2023

**Getekend:**  
MH

**Fase:**  
BA

**Schaal:**  
1:500

**Maten in:**  
m

**Formaat:**  
A2



**Looije Agro Technics**

Looije Agro Technics bv Stelvenseweg 11, 4921 PL Made, Nederland  
T +31 (0)162 684 336 F +31 (0)162 687 322 info@lat.nl www.lat.nl