


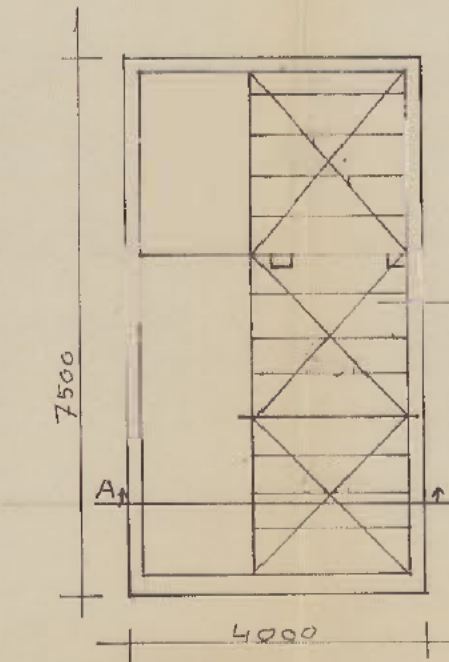
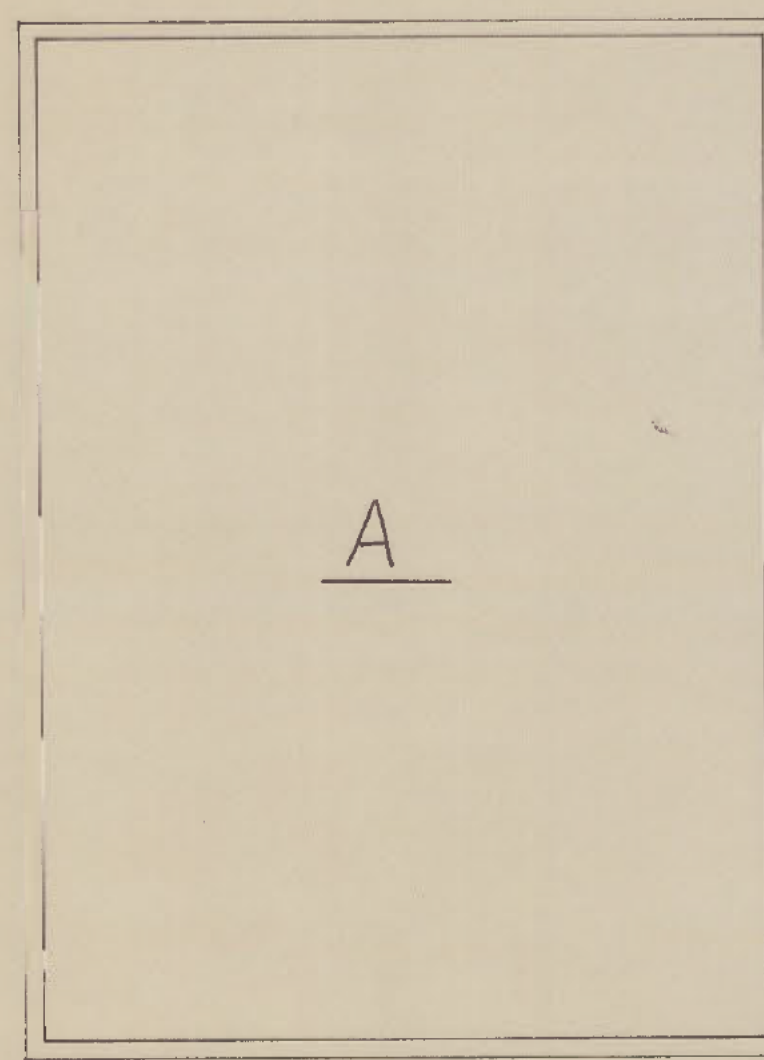
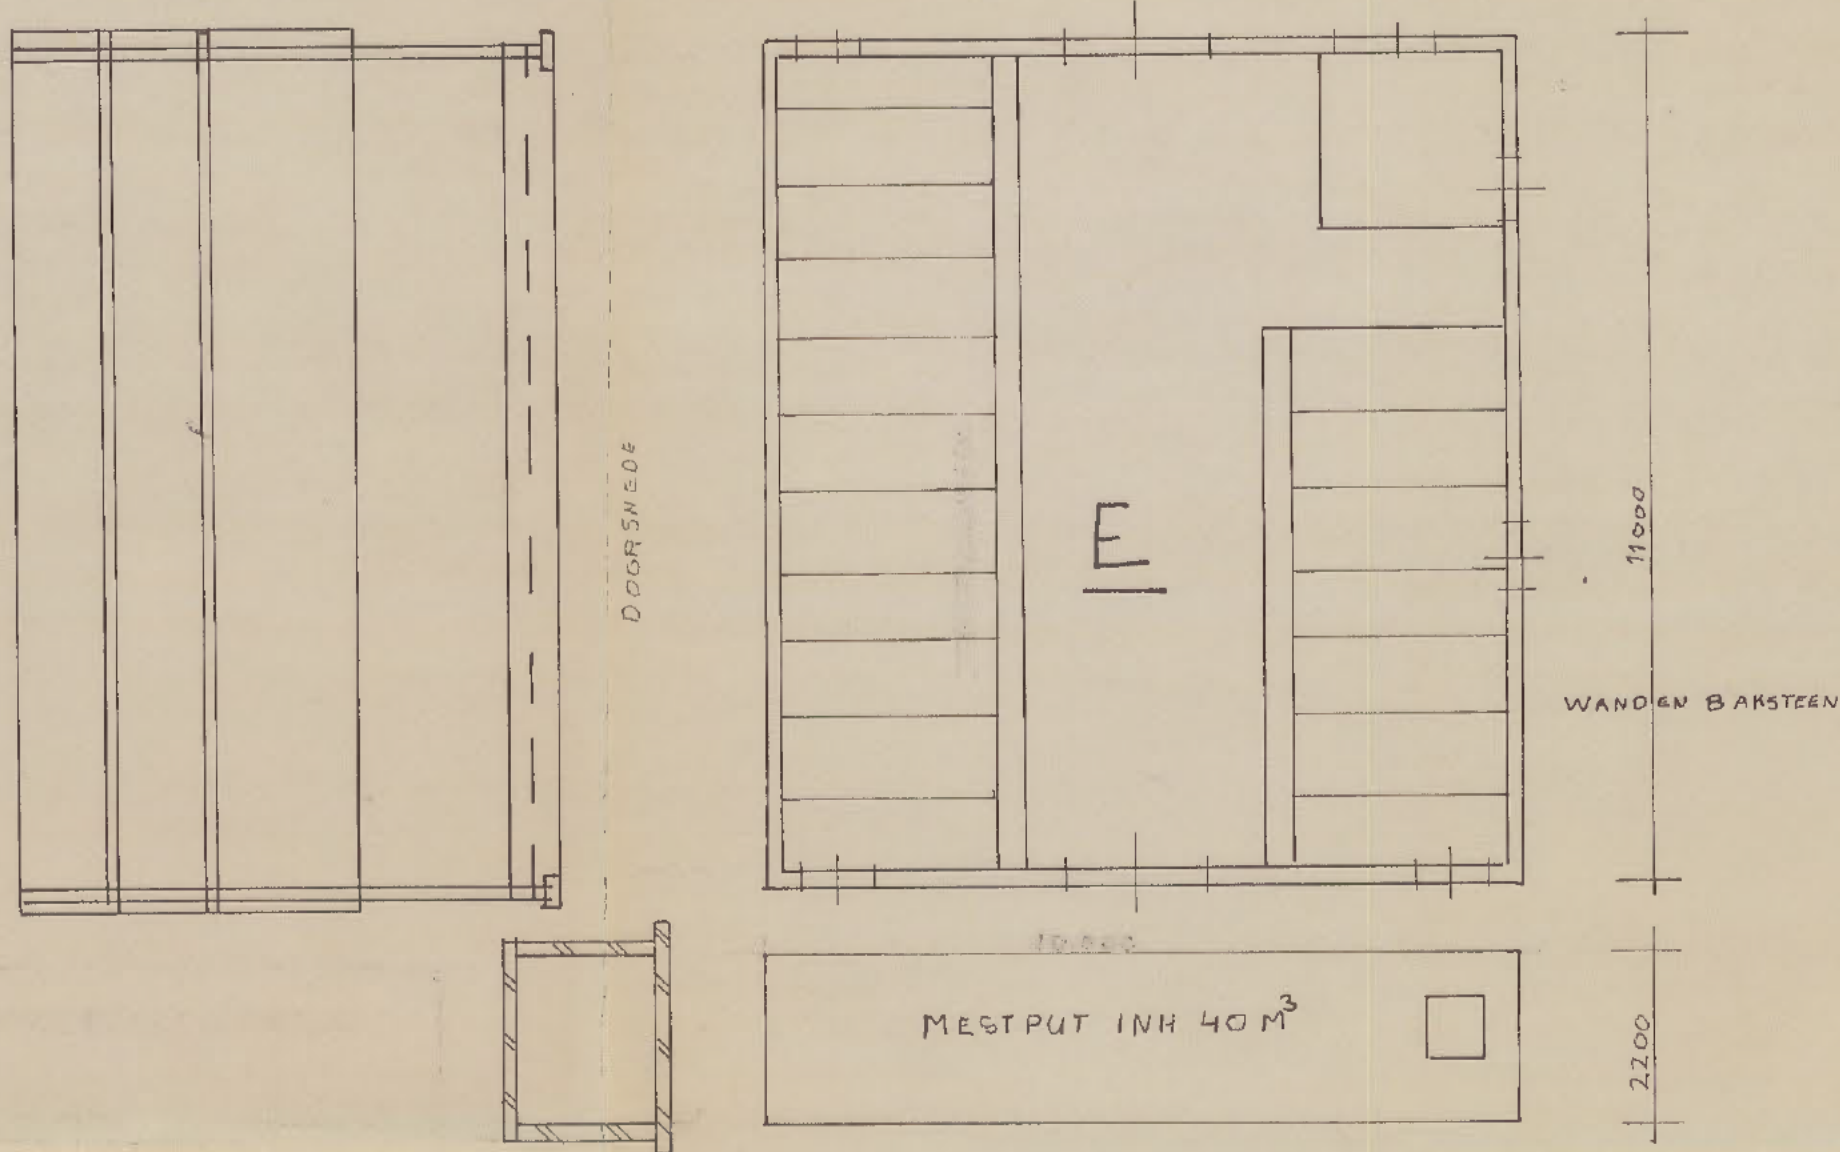


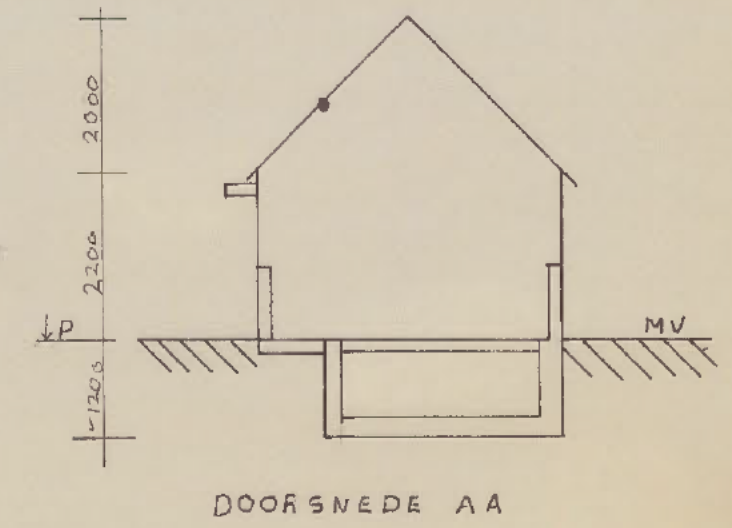


WANDEN HOUT OP STENEN VOET
DAKBEDEKKING: PANNEN

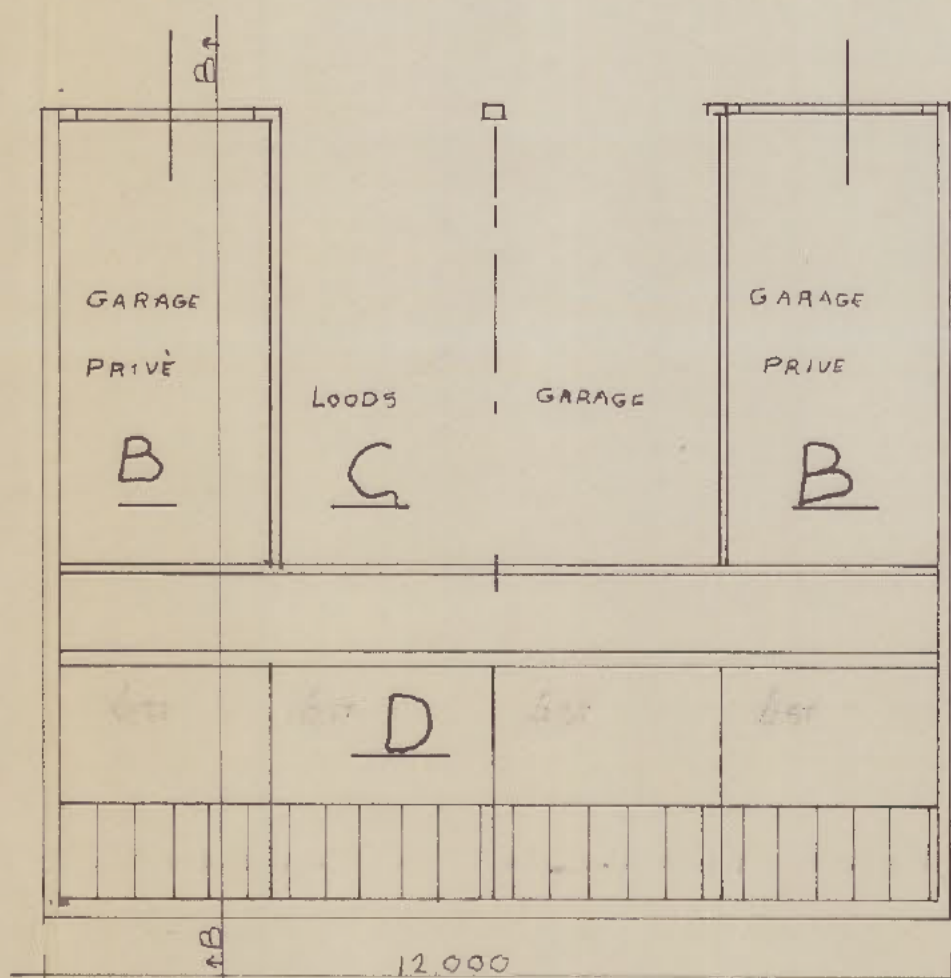

PLATTEGROND BEDRIJFSWONING
DAKBEDEKKING RIET
WANDEN BAKSTEEN

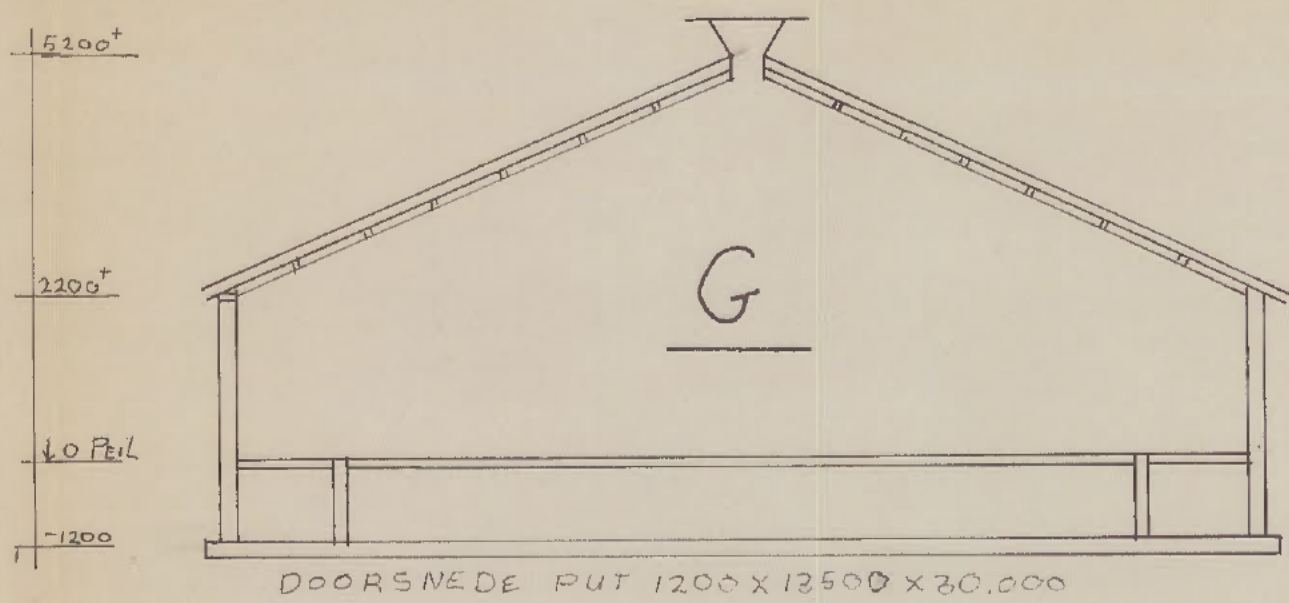

PLATTEGROND BERGING

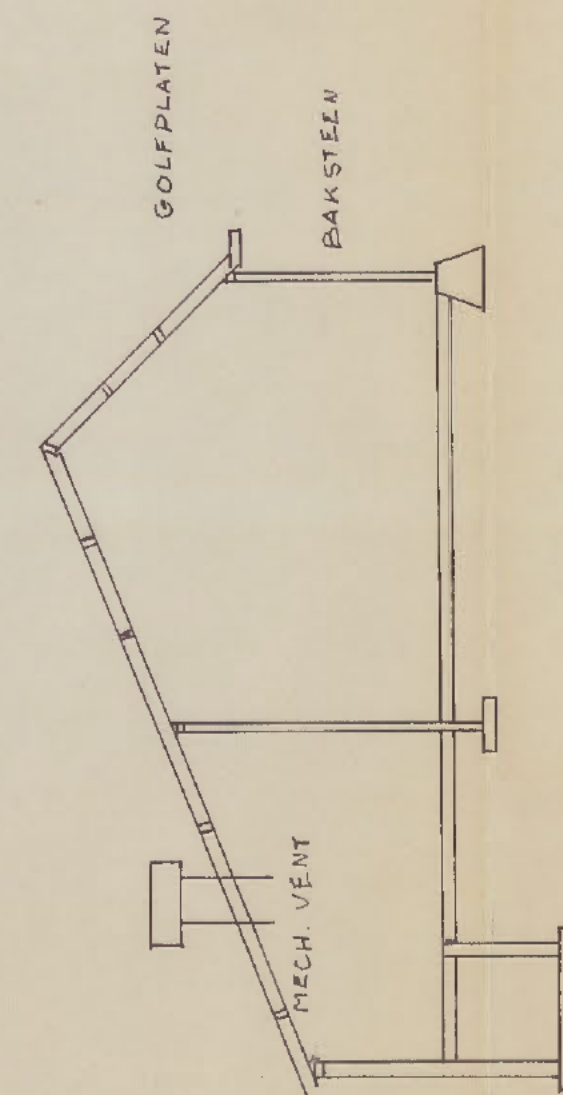

DOORSNEDEN BB

MESTKLEDER ONDER GEHELE STAL

LADEN/LOSSEN KALVEREN
LOSSEN VOEDERS

PLATTEGROND KALVERSTAL

NR	SOORT	KW
1	MELKPOMP	1.0
2	MENGER	1.5
3	GEISER	2.0
4	WARMWATER	800L
5	KOUWATER	400L

MEER	BESTEMMING	AANTAL	STALSVATEEM	VENT.
A	BEDRIJFSWONING			
B	GARAGE	2		
C	LOODS/GARAGE			
D	BERGING			
E	BERGING			
G	WITTE KALFSTAL	223	GRONDS	WATJUR
H	LAADPLAATS GIER			
I	LADEN/LOSSEN KALVEREN			
I	LOSSEN VOEDERS			

SITUATIE GEM. EDE
SECTIE NR 2157
SCHAAL 1:2500

WM / 99-018

Behoort bij besluit van
burgemeester en wethouders van Ede
datum nummer
31 AUG 1999
de directeur

MILIEU VERGUNNING

OPDRACHTGEVER: [REDACTED]
GET [REDACTED]
Datum 06-01-99 OTTERLOSEWEG 68 TE WEKEROM