
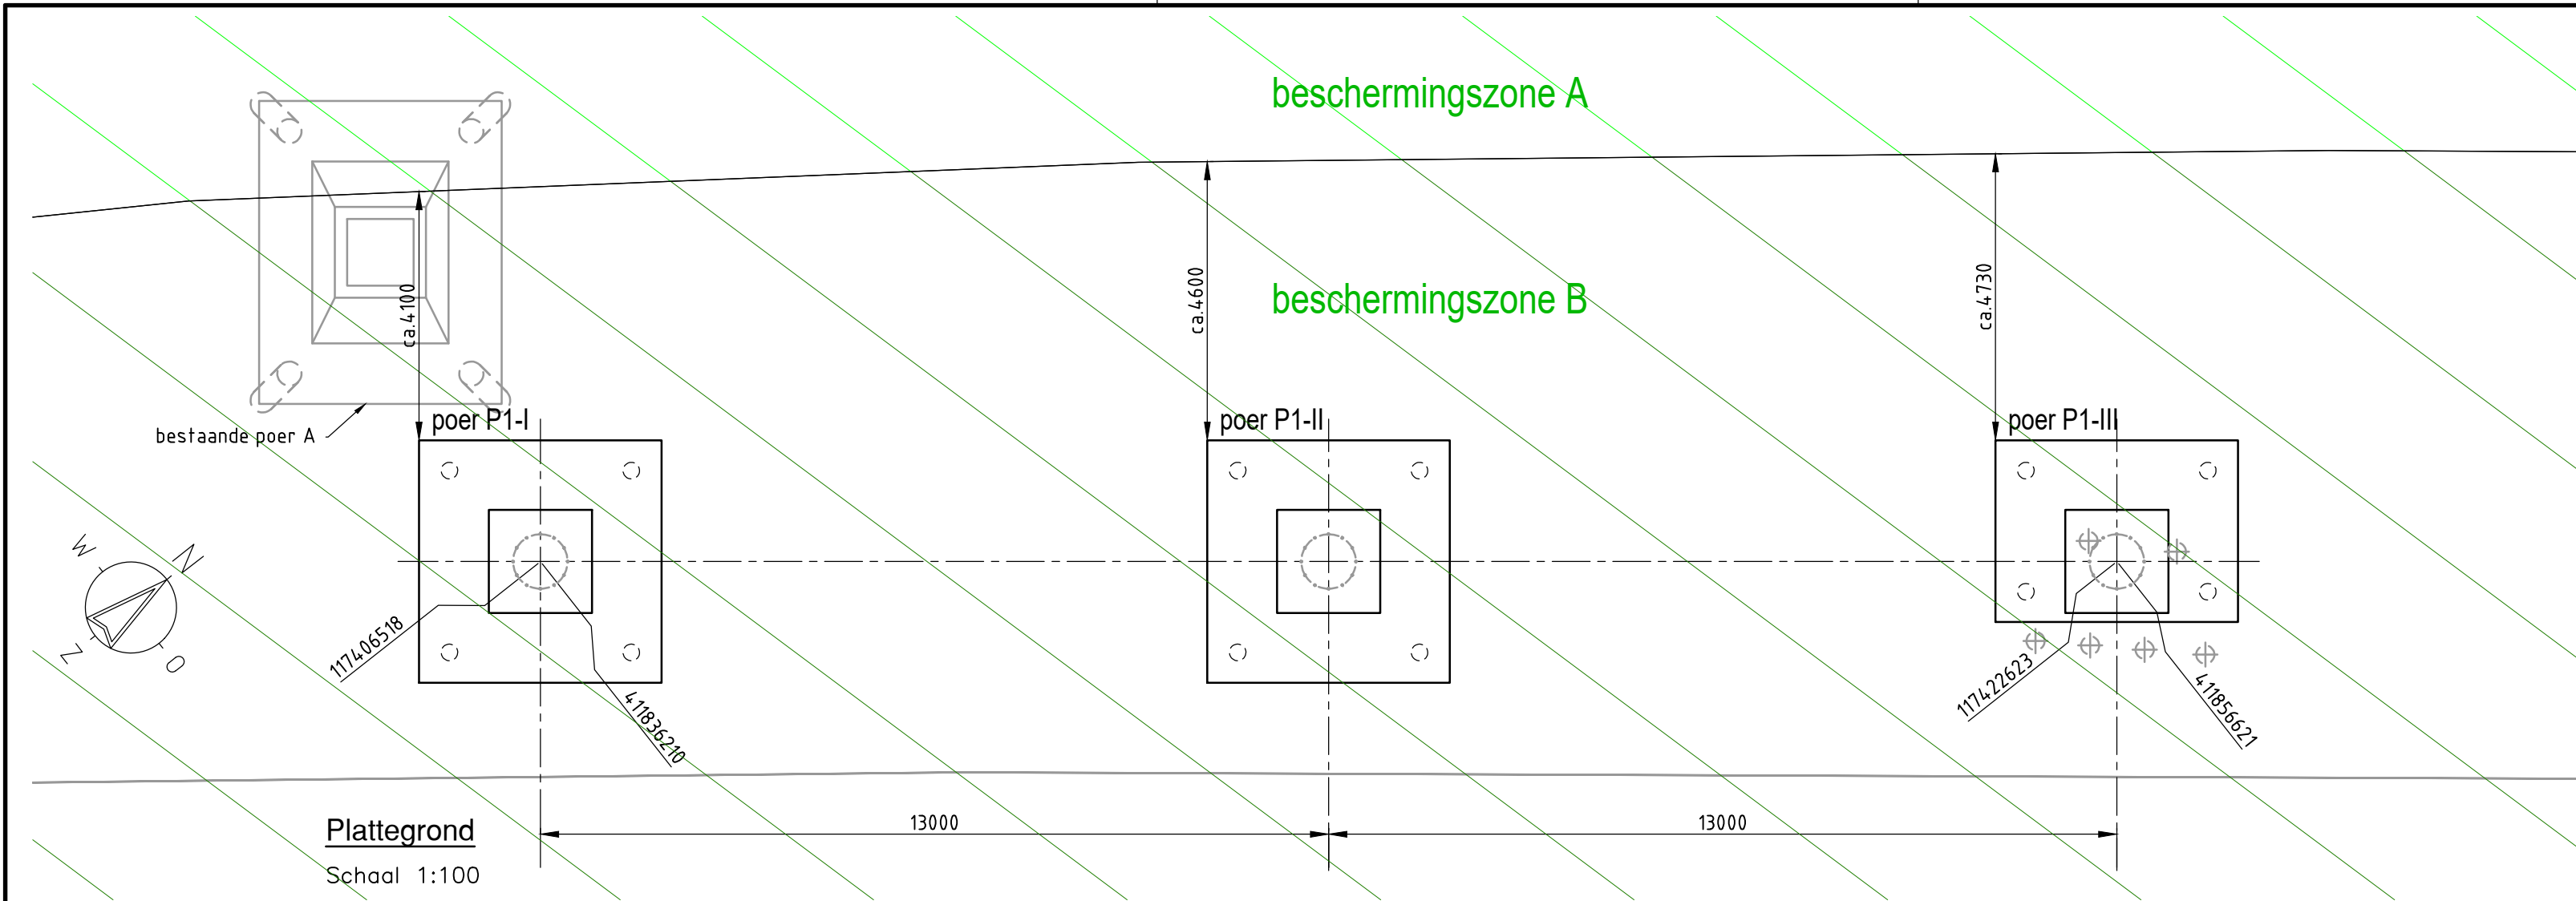



Principe dwarsdoorsnede P1-II

Schaal 1:200

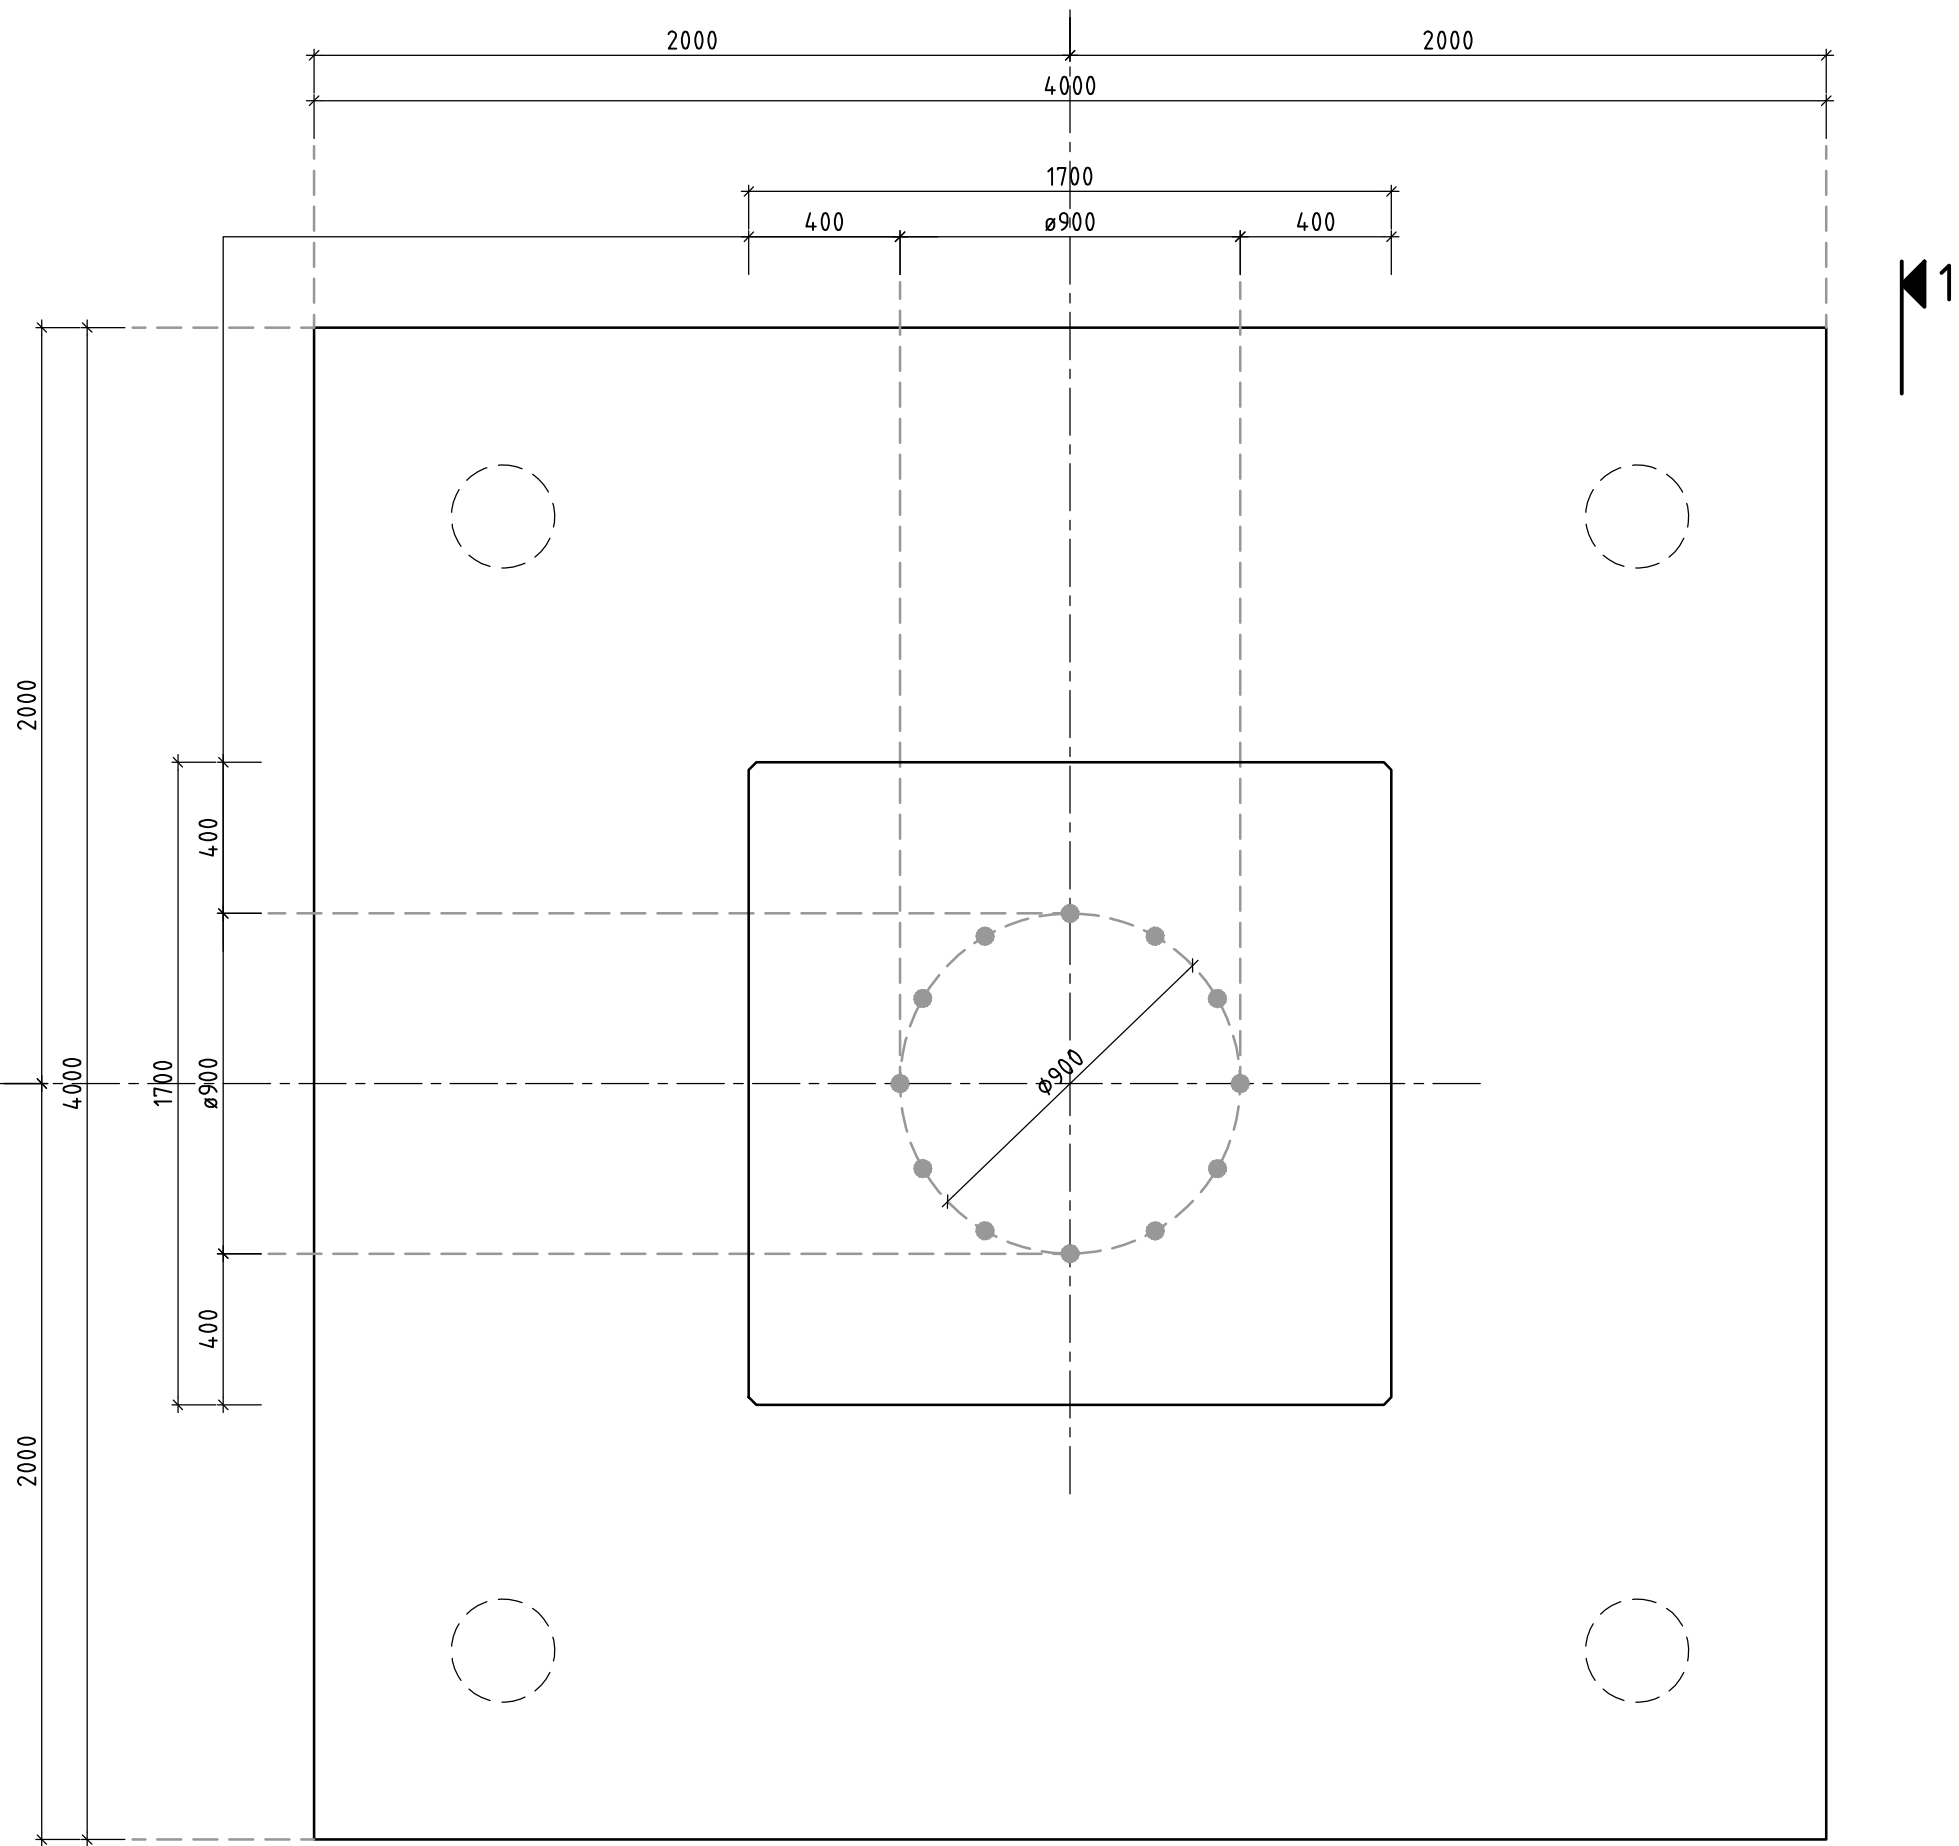


Bovenaanzicht poer P1-I en P1-II

Schaal 1:20

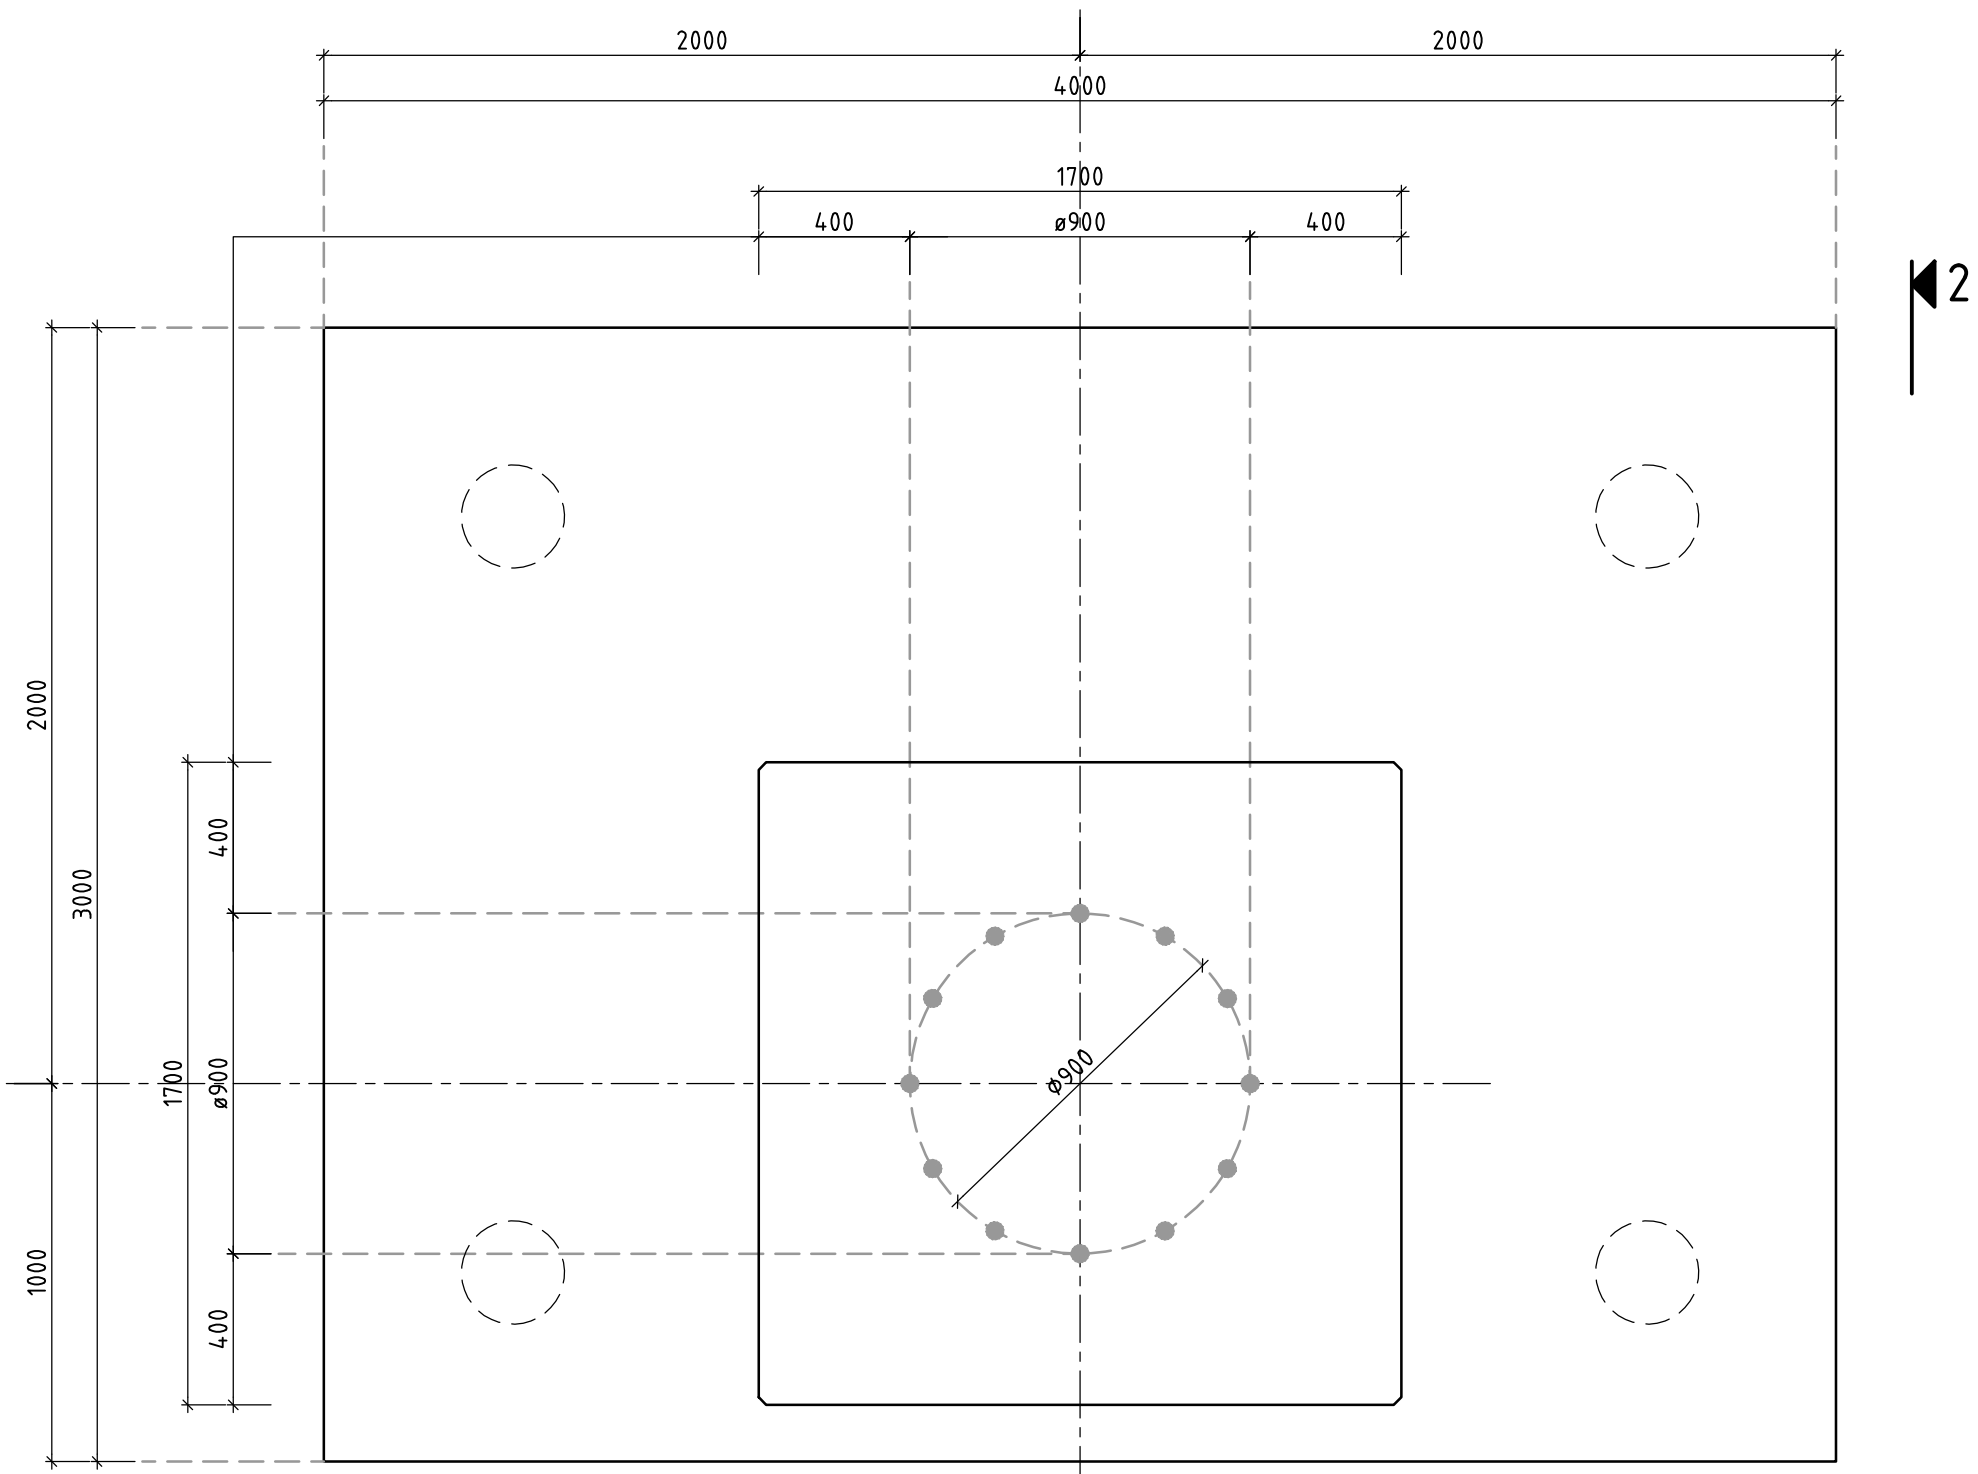


Bovenaanzicht poer P1-III

Schaal 1:20

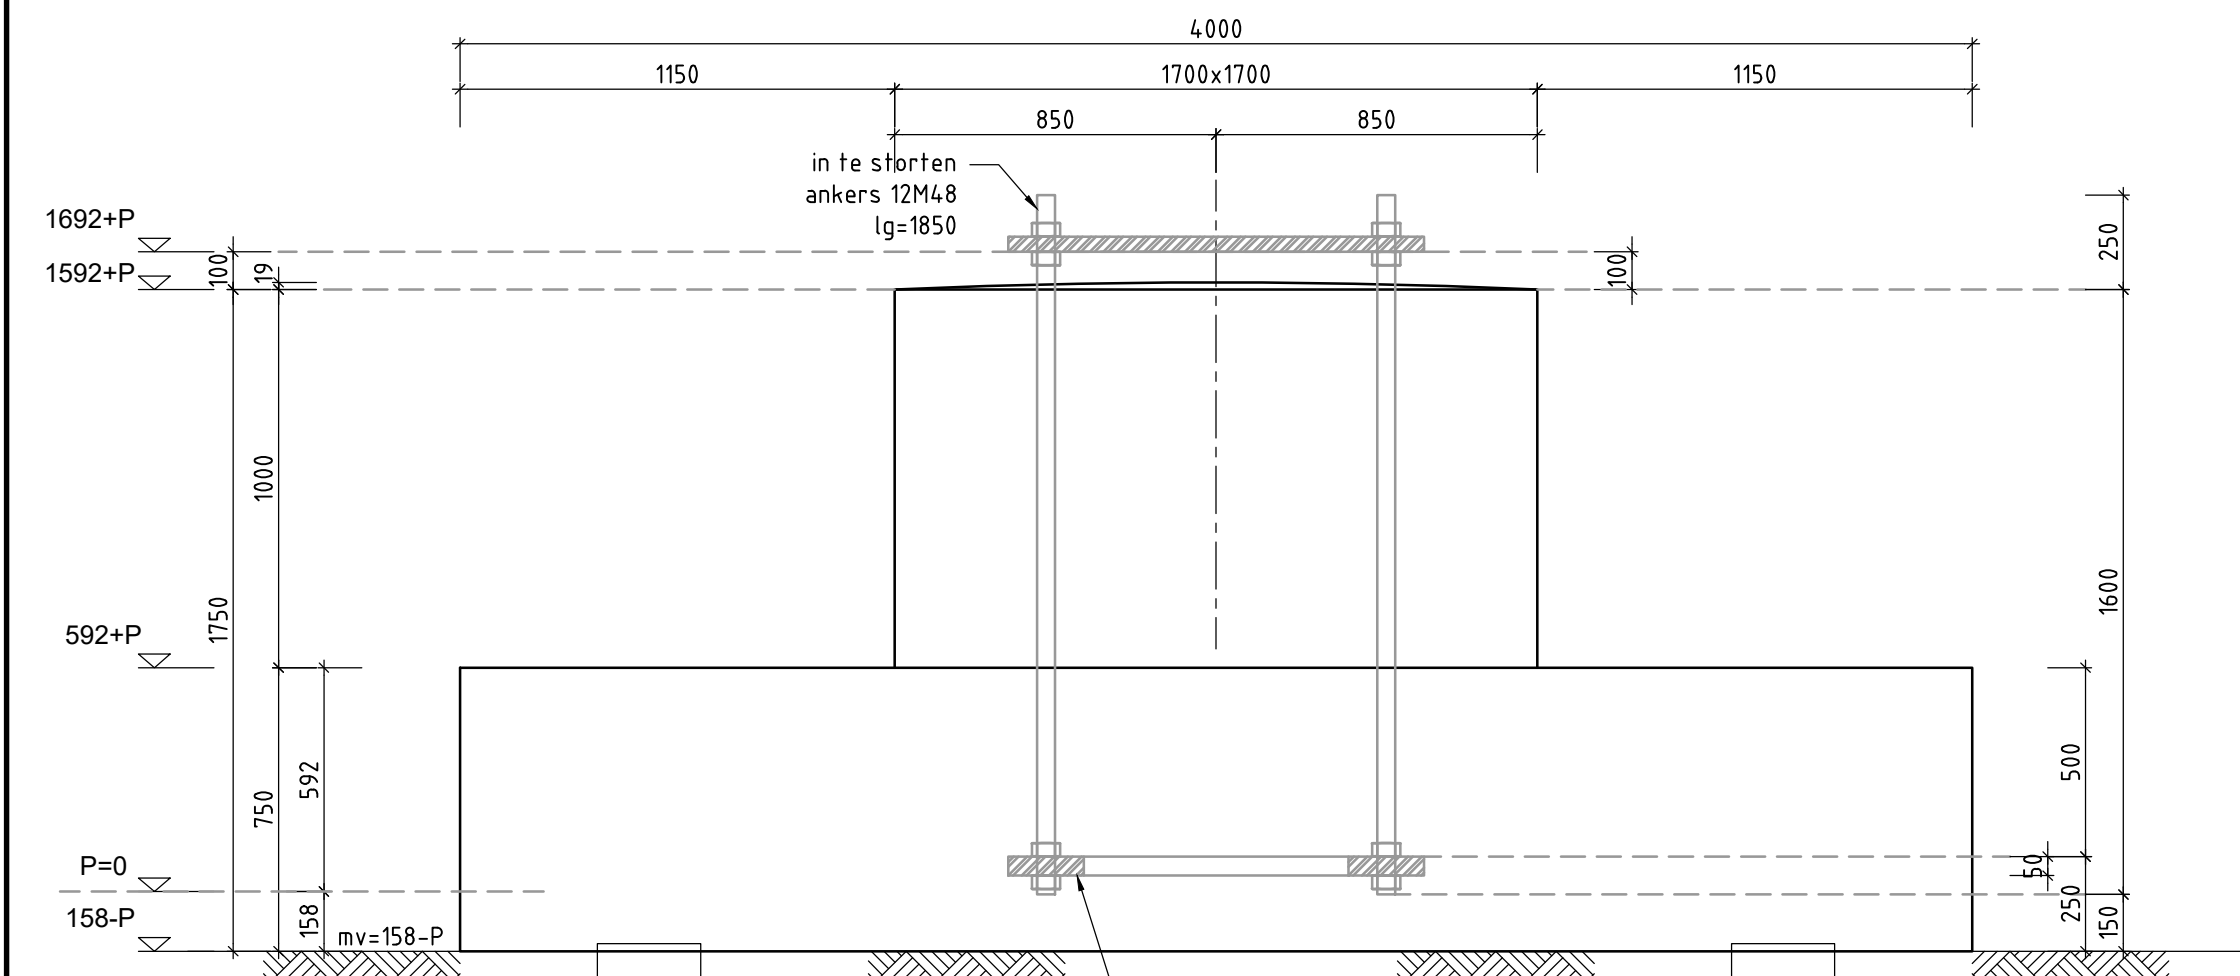


Doorsnede 1

Schaal 1:20

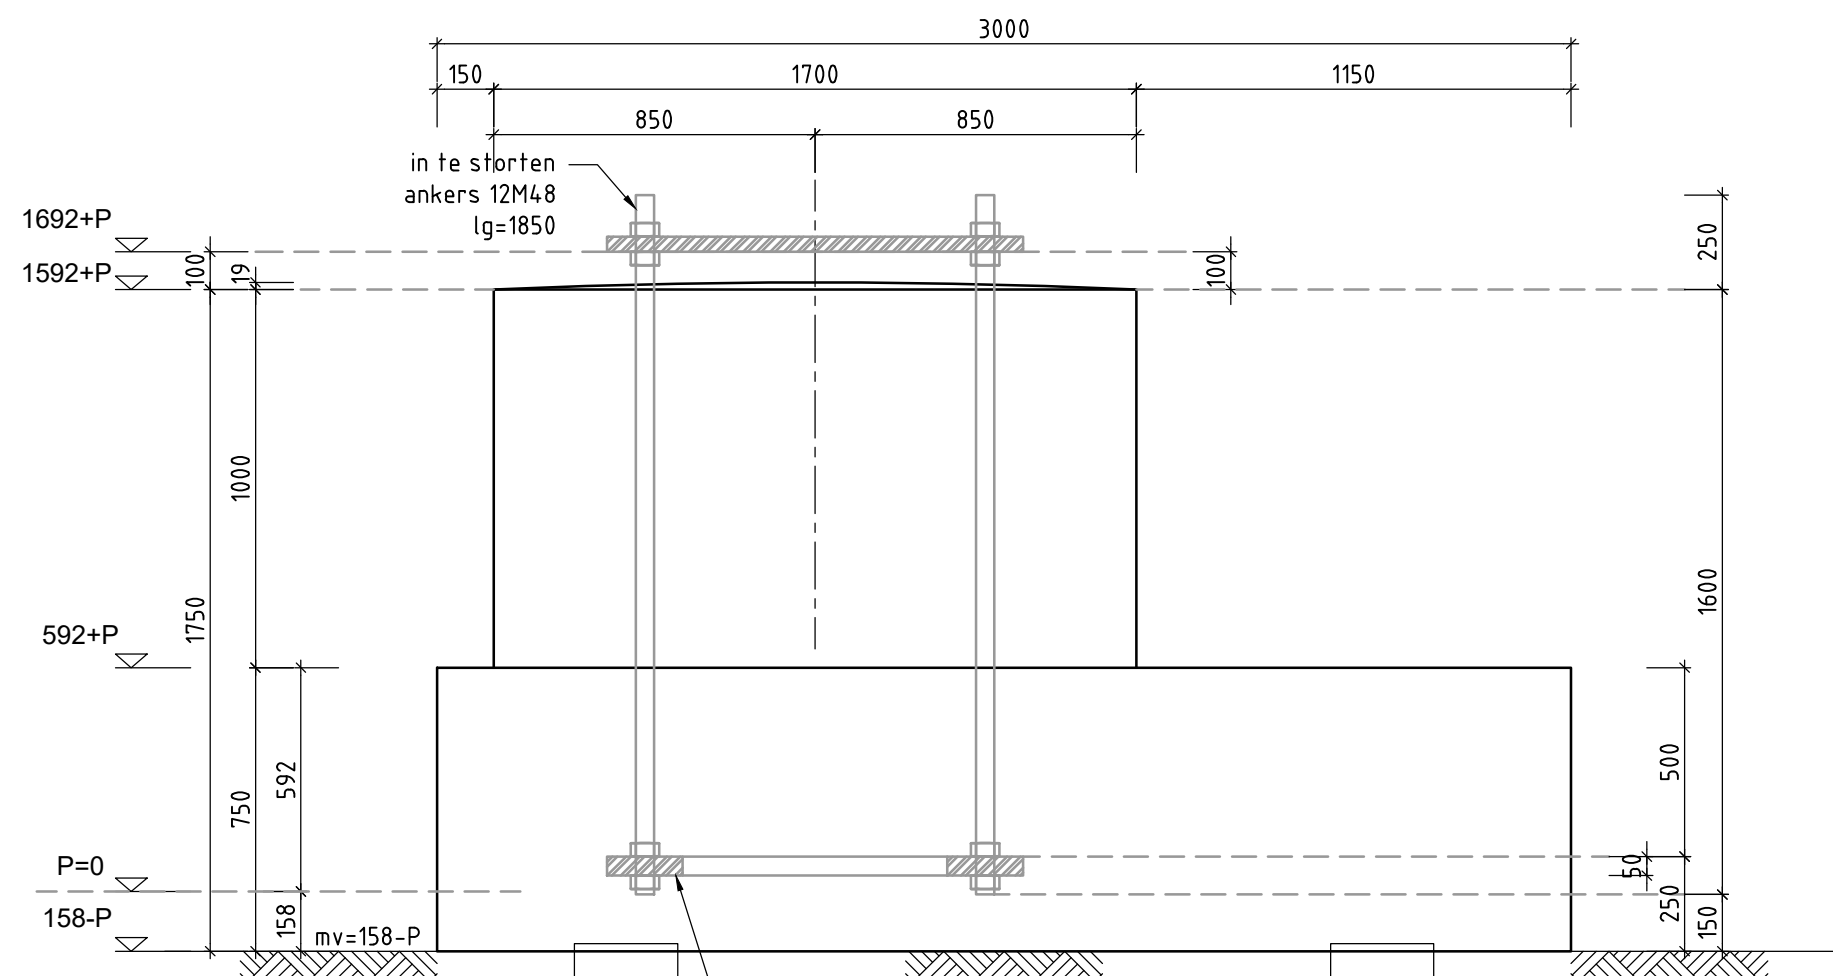

Doorsnede 2

Schaal 1:20

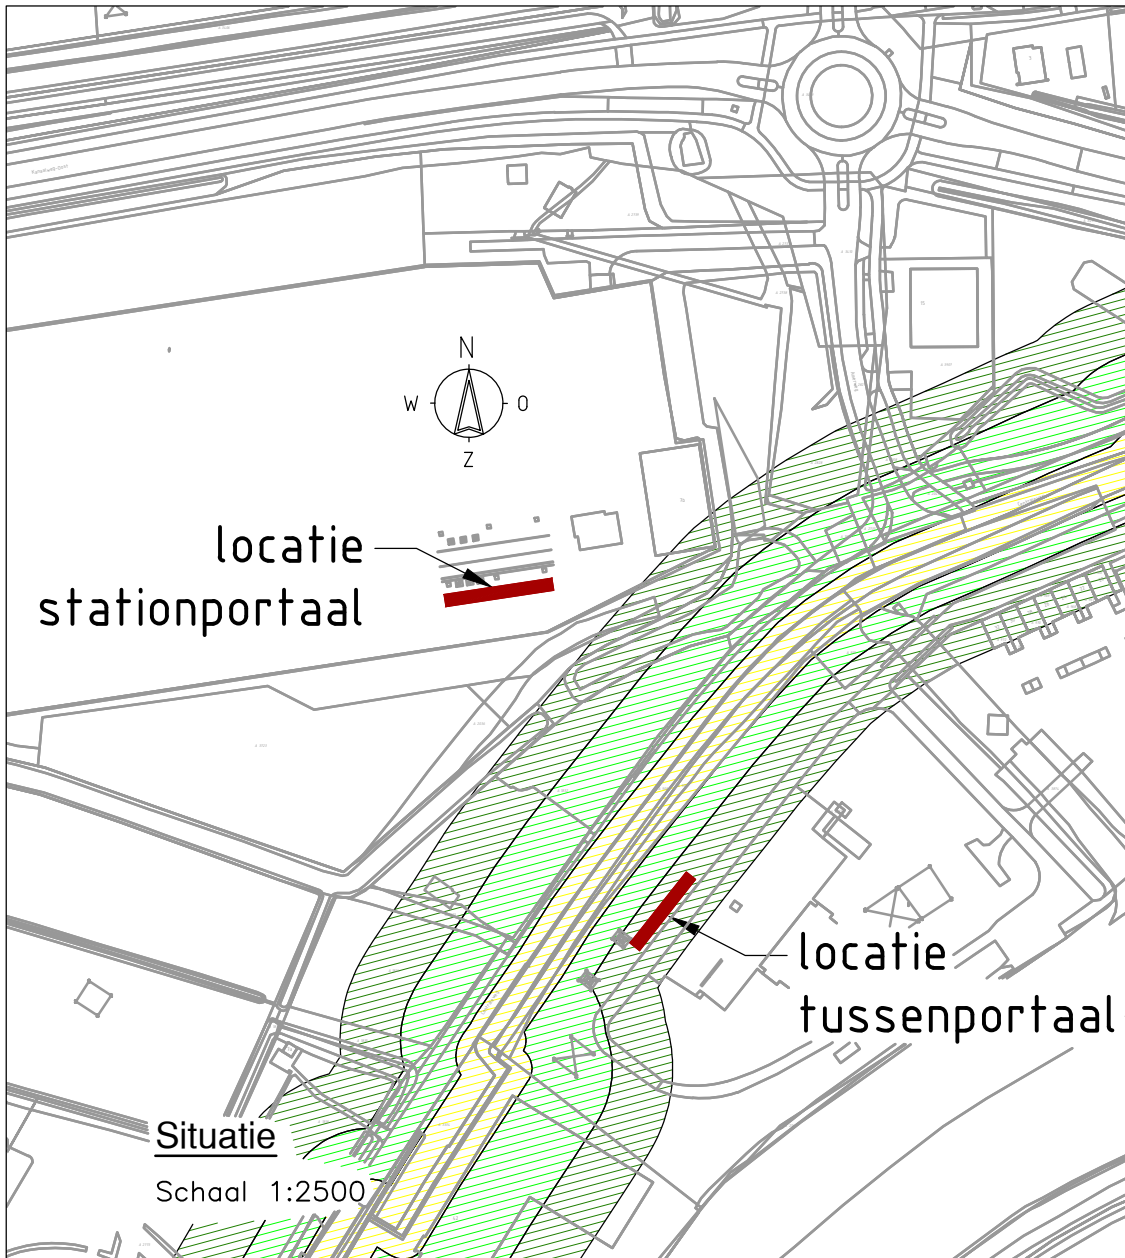

Renvooi

- Alle hoogtematen t.o.v. Peil
- Opstortingen: voor alle in het zicht komende randen, tot 300mm onder het maaiveld, vellingkanten 20x20mm toepassen
- Voor in te storten stalen voorzieningen geldt:
 - ten minste thermisch verzinkt conform NEN-EN ISO 1461
 - de verzinkte ingestorte voorzieningen extra conserveren door middel van een coating
- De thermisch verzinkte ankers worden niet voorzien van moeren die overmaats gesneden zijn, maar de moeren mogen na het verzinken worden opgetapt
- Voor de in te storten ankers geldt:
 - in gemonteerde toestand geldt voor de overhoekske maten van de in te storten hoekstijlen, een toegelaten afwijking van $\Delta = \pm 3\text{mm}$
 - isometrisch passend
 - ankerkwaliteit 8.8.
 - staalkwaliteit ankerplaat S355
 - onder de moeren moeten altijd sluitringen worden toegepast
 - sluitringen moeten groter zijn dan de omschreven cirkel van de moer respectievelijk boutkop
- Een fundering moet zodanig zijn uitgevoerd dat inspecties (boven maaiveld), preventief en corrigerend onderhoud (van onderdelen) eenvoudig kan worden uitgevoerd, rekening houdend met de ARBO-eisen.
- Voor zichtbeton geldt:
 - de klasse B1 Civiel (voor prefab beton)
- In het werk gestort beton moet voldoen aan uitvoeringsklasse 3 volgens NEN-EN 13670

Peil = 0 = 3868+ NAP (= b.k. goot trafocel)

Geerttruidenberg 150kV					Tekeningstatus	
Rev.	Datum revisie	Omschrijving revisie	getekend	Datum As-Built	Schaal	Formaat
B	29-08-2024	t.b.v. indienen UO	Mourik Industriebouw B.V.		1:200/100/20	A1
Relatie		Thema	Algemeen \ Bouwkunde \ Civiel			
		Categorie	Algemeen			
		Documentcode	Betonvormtekening			
		Object ID	GT150			
Oud tekeningnummer:		Omschrijving	Tussenportaal Enxiss zijde - fundering - plattegrond en doorsneden poeren P1			
		Documentnummer	00992-01-30038			