

Verzenddatum 18 januari 2024
Ons kenmerk Z/24/184545
Dso nummer 2024010900275
Contactpersoon Marcel Vink
Telefoonnummer 14071

Onderwerp Besluit omgevingsvergunning

Op 9 januari 2024 hebben wij uw aanvraag voor een omgevingsvergunning ontvangen voor het wijzigen van een winkelpui op het adres Lange Voort 43 in Oegstgeest.

Besluit

Wij besluiten de omgevingsvergunning te verlenen voor het verrichten van:

- een omgevingsplanactiviteit (artikel 5.1, eerste lid, onder a, van de Omgevingswet)

Aanvraag technische bouwactiviteit niet nodig

Op grond van artikel 2.27 van het Besluit bouwwerken leefomgeving is de 'technische bouwactiviteit' (artikel 5.1, tweede lid, onder a, van de Omgevingswet) niet vereist.

Bijlagen

De volgende documenten maken onderdeel uit van deze vergunning en zijn als gewaarmerkte stukken bijgevoegd:

Document	Omschrijving	Ingediend
01. Publiceerbare aanvraagformulier	Aanvraagformulier	09-01-2024
02. Tekening_Bestaande en Nieuwe situatie	Tekening	04-05-2024

Overwegingen

Omgevingsplanactiviteit (artikel 5.1, eerste lid, onder a, Omgevingswet)

Op grond van artikel 5.1, eerste lid onder a van de Omgevingswet is het verboden om een omgevingsplanactiviteit te verrichten zonder de hiervoor vereiste omgevingsvergunning. Artikel 22.26 Omgevingsplan Oegstgeest stelt dat het verboden is om zonder omgevingsvergunning een bouwactiviteit te verrichten en het te bouwen bouwwerk in stand te houden en te gebruiken.

Conform artikel 4.6, eerste lid onder g van de Invoeringswet Omgevingswet gelden de regels van een bestemmingsplan als deel van het (tijdelijke) omgevingsplan. Handelen in strijd met deze regels wordt daarom gezien als handelen in strijd met het omgevingsplan.

Op de locatie gelden de regels van de bestemmingplannen 'Voscuyl en Bloemenbuurt' en 'Parapluplan Parkeren'. Op de plankaart is de grond aangeduid met enkelbestemming 'Gemengd-1'. Het plan is niet in strijd met de ter plaatse geldende bestemmingsplanregels en het omgevingsplan.

Wij hebben uw aanvraag op 16 januari 2024 voor advies voorgelegd aan de gemeentelijke adviescommissie omgevingskwaliteit. Volgens de commissie is het uiterlijk/de plaatsing van het bouwwerk, zowel op zichzelf beschouwd als in verband met de omgeving of de te verwachten ontwikkeling daarvan, niet in strijd is met redelijke eisen van welstand. Wij volgen dit oordeel van de commissie.

Conclusie

De omgevingsvergunning kan verleend worden.

Bescheiden op bouwplaats

Tijdens het bouwen moet deze omgevingsvergunning met de bijbehorende bijlagen aanwezig zijn op de bouwplaats.

Toezicht

Wij houden toezicht op de uitvoering van de bouw. Om dat te kunnen doen, moet u ons twee werkdagen voor de aanvang van de bouwwerkzaamheden informeren over het moment dat u begint met bouwen. Ook moet u ons melden wanneer de bouw gereed is. Dit moet u doen uiterlijk op de eerste werkdag na de beëindiging van de bouwwerkzaamheden. De startmelding en de gereedmelding kunt u doen door een e-mail te sturen naar bouwmelding@oegstgeest.nl, onder vermelding van ons kenmerk Z/24/184545.

Aanwijzingen

Tijdelijk plaatsen voorwerp op openbare weg

Het kan zijn dat u een ontheffing nodig heeft als u een object wilt plaatsen langs de kant van de weg, berm of op het trottoir. Zo moet u bijvoorbeeld een ontheffing aanvragen als u een container, bouwkeet of steiger wilt plaatsen tijdens het verbouwen van uw woning. U kunt een ontheffing aanvragen via www.oegstgeest.nl/inwoners/voorwerpen-op-de-openbare-weg.

Takel- of kraanwerkzaamheden

Zonder een ontheffing is het niet toegestaan om de openbare weg af te sluiten. Hiervan is in ieder geval sprake als u takel- of kraanwerkzaamheden gaat uitvoeren waardoor de weg enige tijd gestremd wordt. Een aanvraag kunt u doen via het contactformulier op de gemeentelijke website, onder vermelding van 'afdeling verkeer'. U moet in elk geval laten weten:

- van wanneer tot wanneer u de weg gaat afsluiten;
- waar u de weg gaat afsluiten (tekening schaal 1:1000); en
- een beschrijving van de manier waarop het bestaande verkeer toch gebruik kan maken van de weg (een omleidingsroute of - bij gedeeltelijke afsluiting - hoe het verkeer er veilig langs kan).

Intrekken vergunning

Het kan voorkomen dat u uiteindelijk geen gebruik maakt van de vergunning. Wij kunnen de vergunning dan geheel of gedeeltelijk intrekken.

Publicatie

Dit besluit publiceren wij op de gemeentepagina van de Oegstgeester Courant en op www.officielebekendmakingen.nl.

Kosten

Voor het in behandeling nemen van uw aanvraag van een omgevingsvergunning bent u, op grond van de Legesverordening 2024, kosten verschuldigd. Hiervoor ontvangt u op een later tijdstip een rekening. Wilt u weten welke kosten u kunt verwachten, bekijk dan de legesverordening op:

Bezwaar

U kunt tegen dit besluit binnen zes weken na verzenddatum van deze brief bezwaar aantekenen. Andere mensen kunnen ook bezwaar indienen tegen dit besluit als zij belanghebbende zijn. Het bezwaarschrift moet aan de volgende voorwaarden voldoen:

- naam en adres van de indiener;
- datum;
- omschrijving van het besluit waartegen u bezwaar maakt en de redenen van het bezwaar;
- handtekening van de indiener.

Stuur het bezwaarschrift naar het college van burgemeester en wethouders van de gemeente Oegstgeest, Postbus 1270, 2340 BG te Oegstgeest.

Dit besluit gaat in vanaf de dag na verzenddatum van deze brief, ook al dient u een bezwaarschrift in. Hebben u of derde belanghebbenden er veel belang bij dat dit besluit niet in werking treedt, dan kunt u een voorlopige voorziening aanvragen bij de Voorzieningenrechter van de rechtbank in Den Haag, Postbus 20302, 2500 EH te Den Haag, of digitaal via <http://loket.rechtspraak.nl/bestuursrecht>. U heeft hiervoor wel elektronische handtekening (DigiD) nodig. Kijk op de website voor de precieze voorwaarden. Voor het vragen van een voorlopige voorziening betaalt u kosten om de procedure te starten (griffierecht).

Meer informatie

Voor meer informatie kunt u contact opnemen met Marcel Vink. Vriendelijk verzoeken wij u bij eventuele vragen of correspondentie ons kenmerk te vermelden.

Met vriendelijke groet,

Namens het college van burgemeester en wethouders van Oegstgeest,



Kees Schrieks
Manager Ruimte

Langevoort 43 publiceerbaar

Uw verzoek

Ingediend bij	Gemeente Oegstgeest
Soort	Aanvraag vergunning
Activiteit(en)	Bouwactiviteit (technisch)
Doel	Definitief
Status	Ingediend
Verzoeknummer(s)	20240109 00275 000 - 09-01-2024

Project

Naam van dit project
Langevoort 43

Projectomschrijving
Wijziging winkelpui

Locatie

Adres
Lange Voort 43, 2343CB Oegstgeest

Algemeen

Als u wilt kunt u een bijlage toevoegen over het contact met anderen over uw plannen.

Geen documenten.

Voeg als bijlage toe: gegevens over de grens van de locatie waar u de activiteiten gaat uitvoeren.

Document	Vertrouwelijk
Lange Voort 43 8januari2024.pdf	Nee

Contact met anderen over uw plannen

Heeft u contact gehad met anderen over uw plannen?
Nee

Verzoek

Geef uw verzoek een naam
Langevoort 43

Toelichting op uw verzoek
geen openbare informatie

Uw referentienummer

geen openbare informatie

Hierbij verklaar ik alle vragen naar waarheid te hebben ingevuld.

Ja

Is er informatie die u later pas opstuurt? Geef hier dan aan welke informatie dat is. Geef ook aan waarom u die pas later opstuurt.

geen openbare informatie

Is er informatie die u niet opstuurt? Geef dan aan waarom. Bijvoorbeeld omdat u die al eerder heeft ingestuurd.

geen openbare informatie



Uw gegevens

E-mailadres en telefoonnummer initiatiefnemer

E-mailadres

geen openbare informatie

Telefoonnummer

geen openbare informatie

Gegevens particuliere initiatiefnemer

Voorletters

geen openbare informatie

Voorvoegsel

geen openbare informatie

Achternaam

geen openbare informatie

Adresgegevens particuliere initiatiefnemer

Straatnaam

geen openbare informatie

Huisnummer

geen openbare informatie

Huisletter

geen openbare informatie

Huisnummertoevoeging

geen openbare informatie

Postcode

geen openbare informatie

Plaats

geen openbare informatie

Is het postadres hetzelfde als het woonadres?

Ja



Vragen en antwoorden

Bouwactiviteit (technisch)

Algemeen

Wat gaat u bouwen?

-

Gaat het om de bouw van één of meer gebouwen of om iets anders?

-

Waarvoor gaat u het bouwwerk gebruiken? Kies alle gebruiksfuncties die relevant zijn.

Winkelfunctie

Wat zijn de geschatte bouwkosten in euro's (exclusief BTW)?

geen openbare informatie

Zijn er gegevens en bescheiden die u later wilt indienen? Geef dan hier aan welke gegevens en bescheiden u later wilt indienen.

-

Gebruiksfunctie

Voor welke functie wilt u het bouwwerk geen gebouw zijnde gaan gebruiken?

-

Betreft het bouwwerk een woonboot of een ander drijvend object?

Nee

Bouw- en sloopveiligheid

Vul de risicomatrix bouw- en sloopveiligheid in. Volgt uit de risicomatrix een puntenaantal van 12 of meer?

Nee

Seizoensgebonden en tijdelijke bouwwerken

Gaat het om het bouwen of verbouwen van een seizoensgebonden bouwwerk?

Nee

Gaat het om het bouwen of verbouwen van een tijdelijk bouwwerk?

Nee



Bijlagen

Bouwactiviteit (technisch)

Plattegronden, doorsneden en detailtekeningen

Document	Vertrouwelijk
Lange Voort 43 8januari2024.pdf	Nee

Constructieve berekening

Geen documenten.

Constructieve veiligheid

Geen documenten.

Toelichting op ontwerp constructie

Geen documenten.

Beschermen van de gezondheid

Geen documenten.

Mechanische ventilatie

Geen documenten.

Duurzaamheid

Geen documenten.

Thermische isolatie

Geen documenten.

Bruikbaarheid en toegankelijkheid

Geen documenten.

Bouwwerkinstallaties

Geen documenten.

Veiligheid en gezondheid in omgeving bouwwerkzaamheden

Geen documenten.

Kwaliteitsverklaringen en CE-markeringen

Geen documenten.

Gegevens tunnelveiligheid

Geen documenten.

Risicomatrix bouw- en sloopveiligheid

Geen documenten.

Informatieplicht: Stikstofemissie




Geen documenten.


Bouwaanvraag pui :Langevoort nr 43




Foto: gevelbeeld bestaande gevel

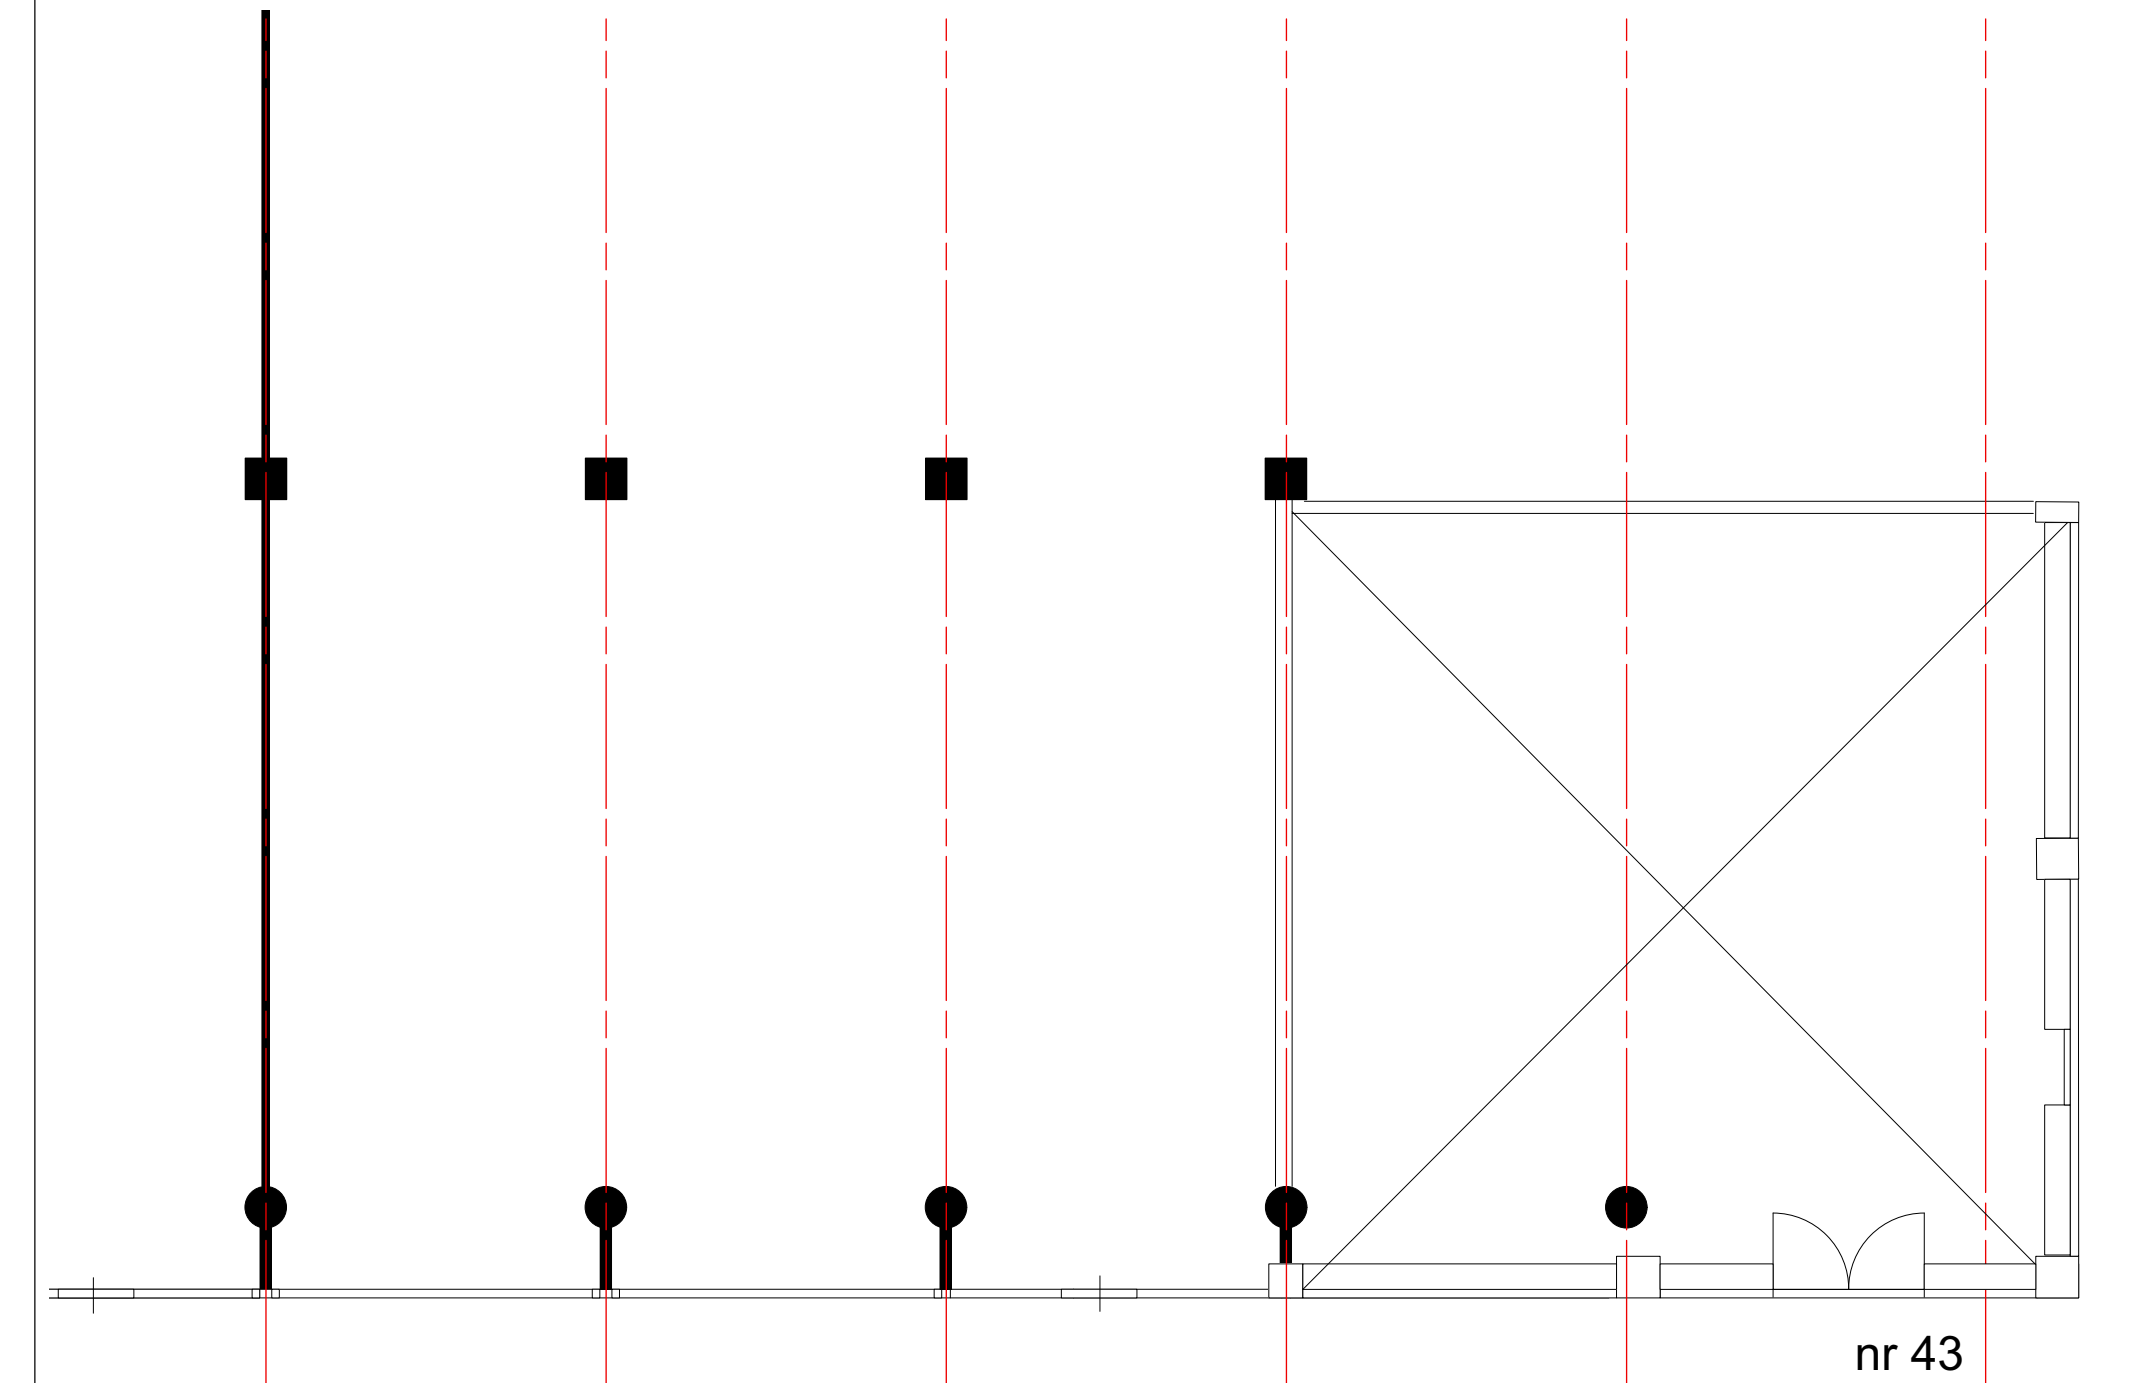


Begane grond bestaand

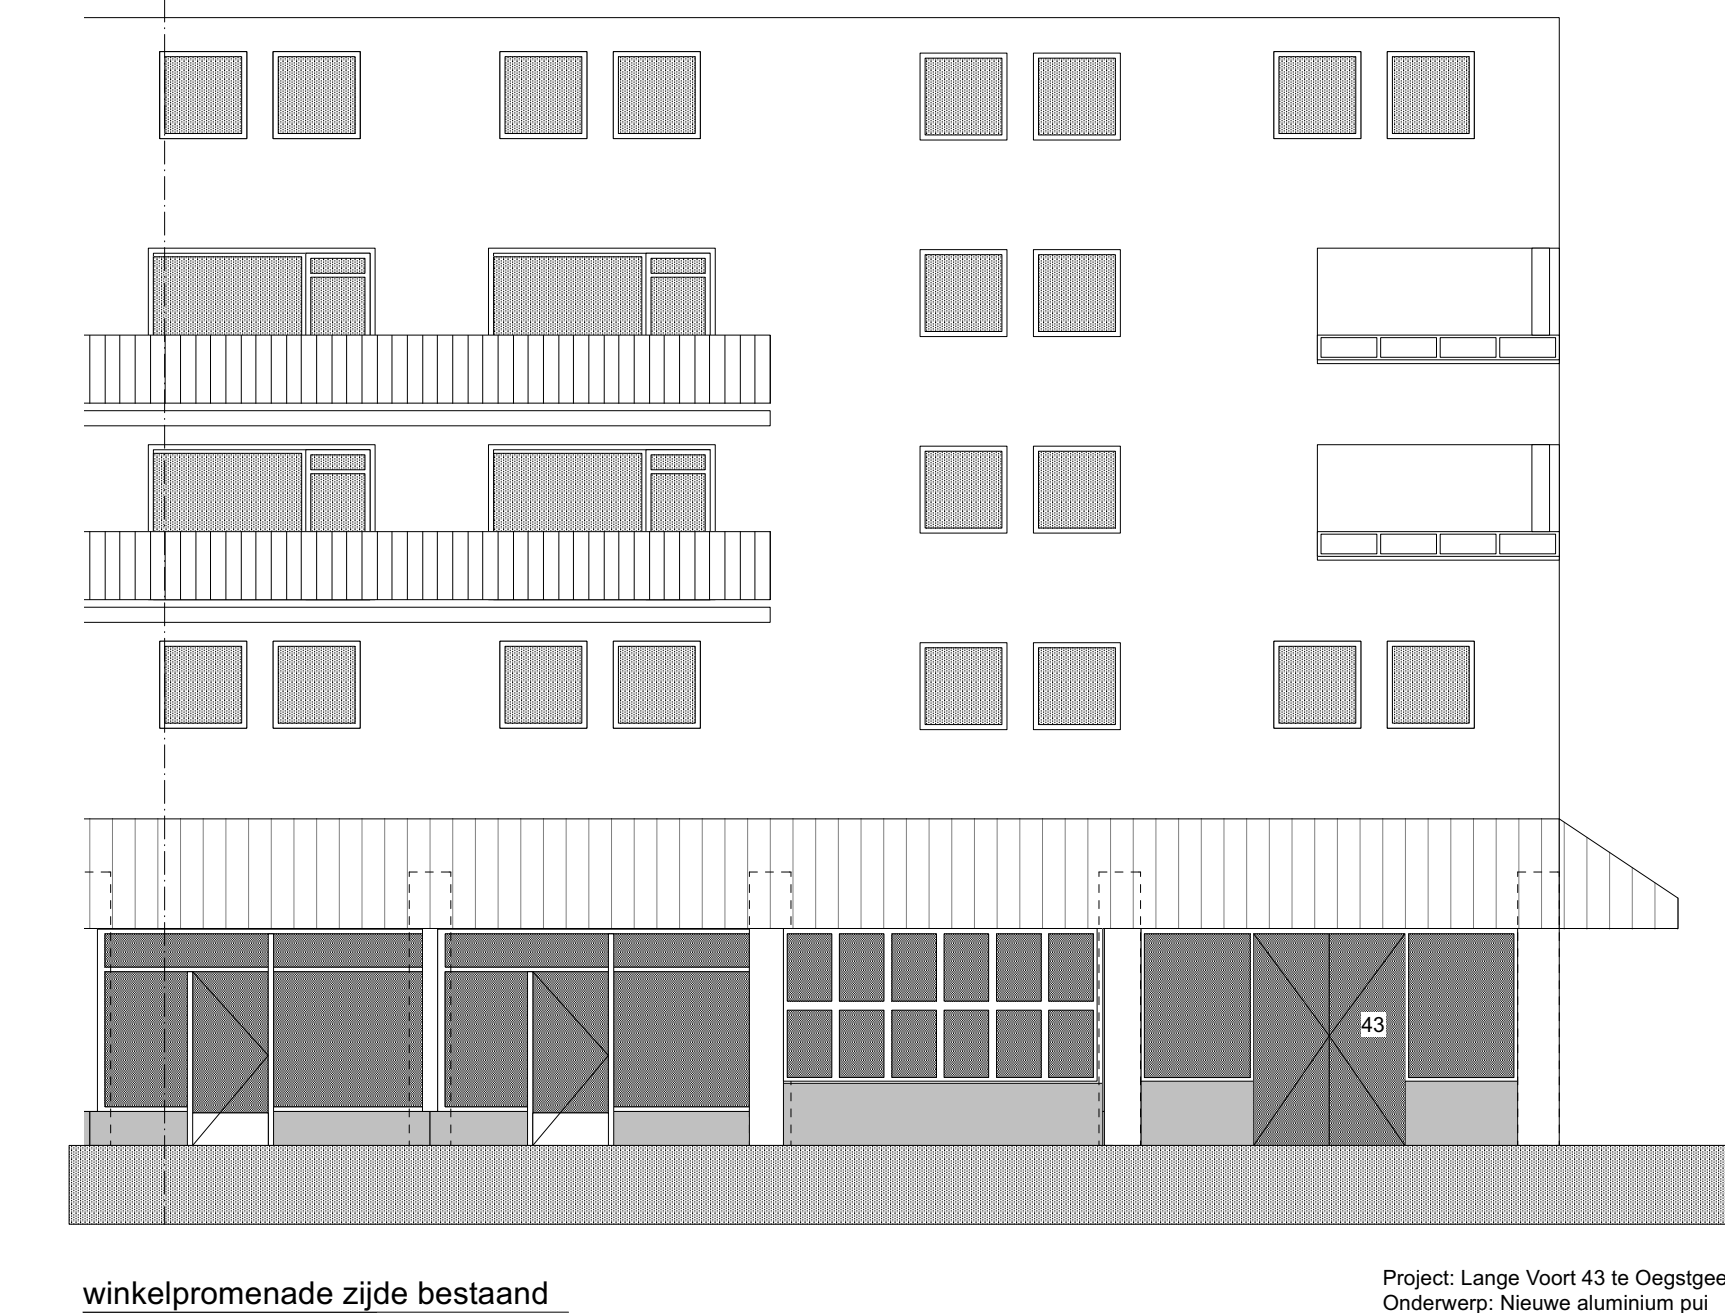

winkelpromenade zijde bestaand

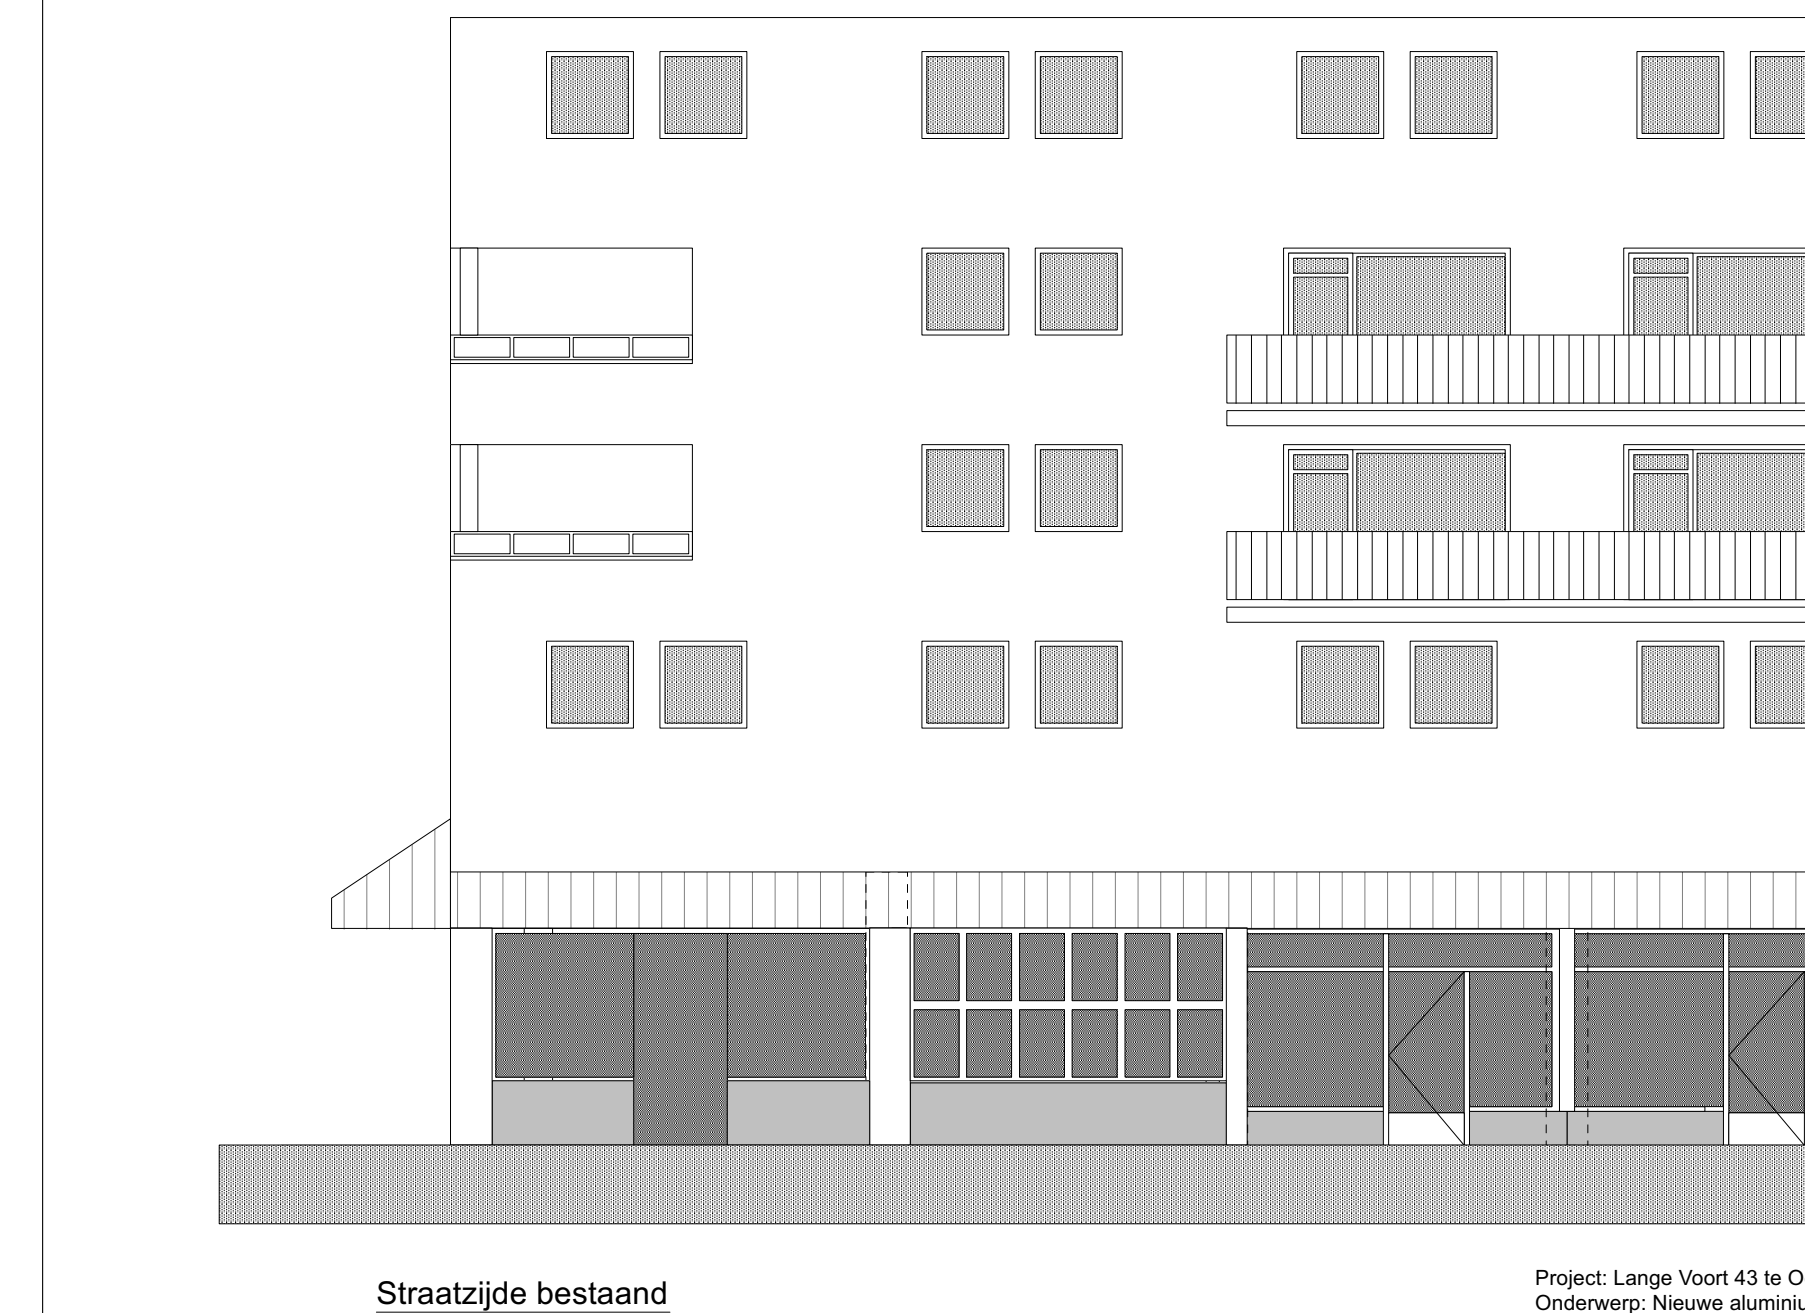

Straatzijde bestaan

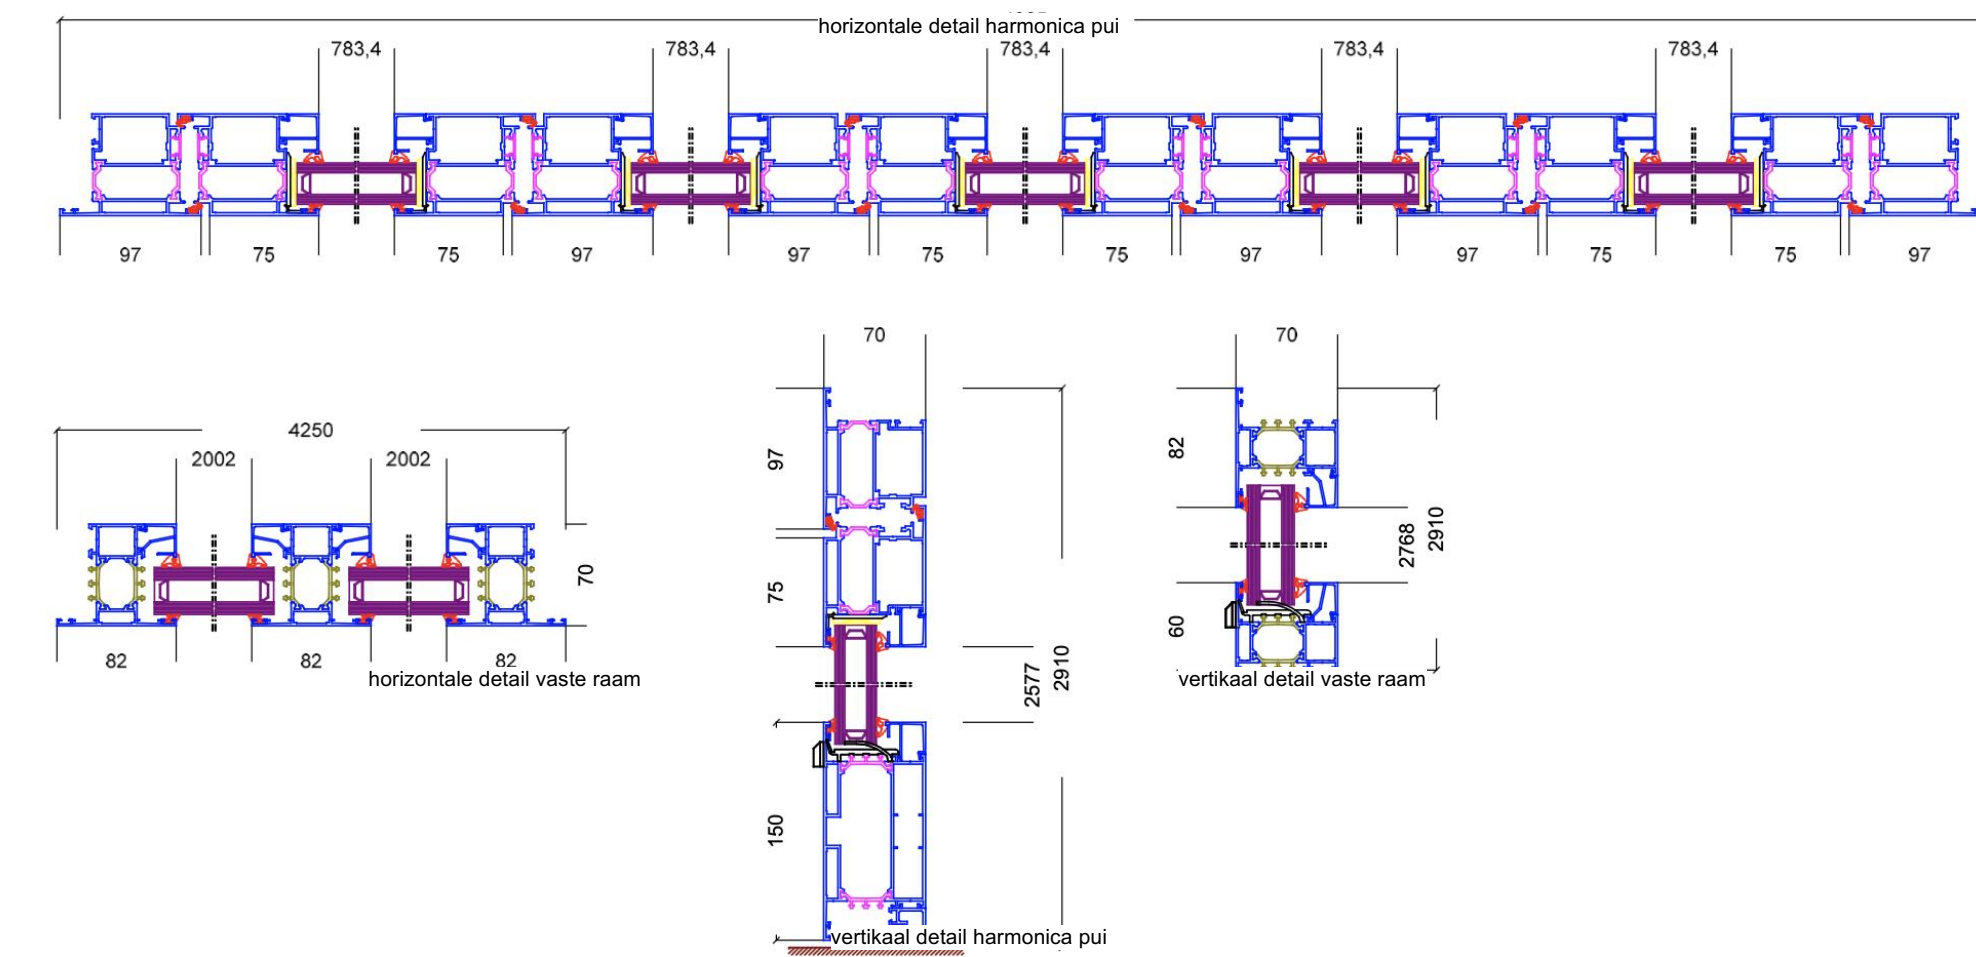

Renvooi pui:

Merk sapa type Avantis 70

Gepoedercoat ral 7016 /antraciet grijs

Beglazing vaste puien 44.2-15-44.2 HR++

Beplazing deuren met 33.2-15-33.2 HR++

NB: aanvraag gelijkend aanvraag puien Langevoort 15
in hetzelfde blok aanvraag vergund in 2024



Detallering Pui

Project: Lange Voort 43 te Oegstgeen
Onderwerp: Nieuwe aluminium pui
schaal: 1:100
datum: 4 mei 2020

Project: Lange Voort 43 te Oegstgeest
Onderwerp: Nieuwe aluminium pui
schaal: 1:100
datum: 8 Januari 2024

FWAV Weimarstraat 42, 2562 GZ Den Haag 06 43079420

Project: Lange Voort 43 te Oegstgeest
Onderwerp: Nieuwe aluminium pui
schaal: 1:100
datum: 8 Januari 2024

FWAV Weimarstraat 42, 2562 GZ Den Haag 06 43079420

Project: Lange Voort 43 te Oegstgeest
Onderwerp: Nieuwe aluminium pui
schaal: 1:100
datum: 4 mei 2020

FWAV Weimarstraat 42, 2562 GZ Den Haag 06 43079420

Project: Lange Voort 43 te Oegstgeest
Onderwerp: Nieuwe aluminium pui
schaal: 1:100
datum: 4 mei 2020

FWAV Weimarstraat 42. 2562 GZ Den Haag 06 4307942

Project: Lange Voort 43 te Oegstgeest
Onderwerp: Nieuwe aluminium pui
schaal: 1:100
datum: 4 mei 2020

FWAV Weimarstraat 42, 2562 GZ Den Haag 06 43079420