



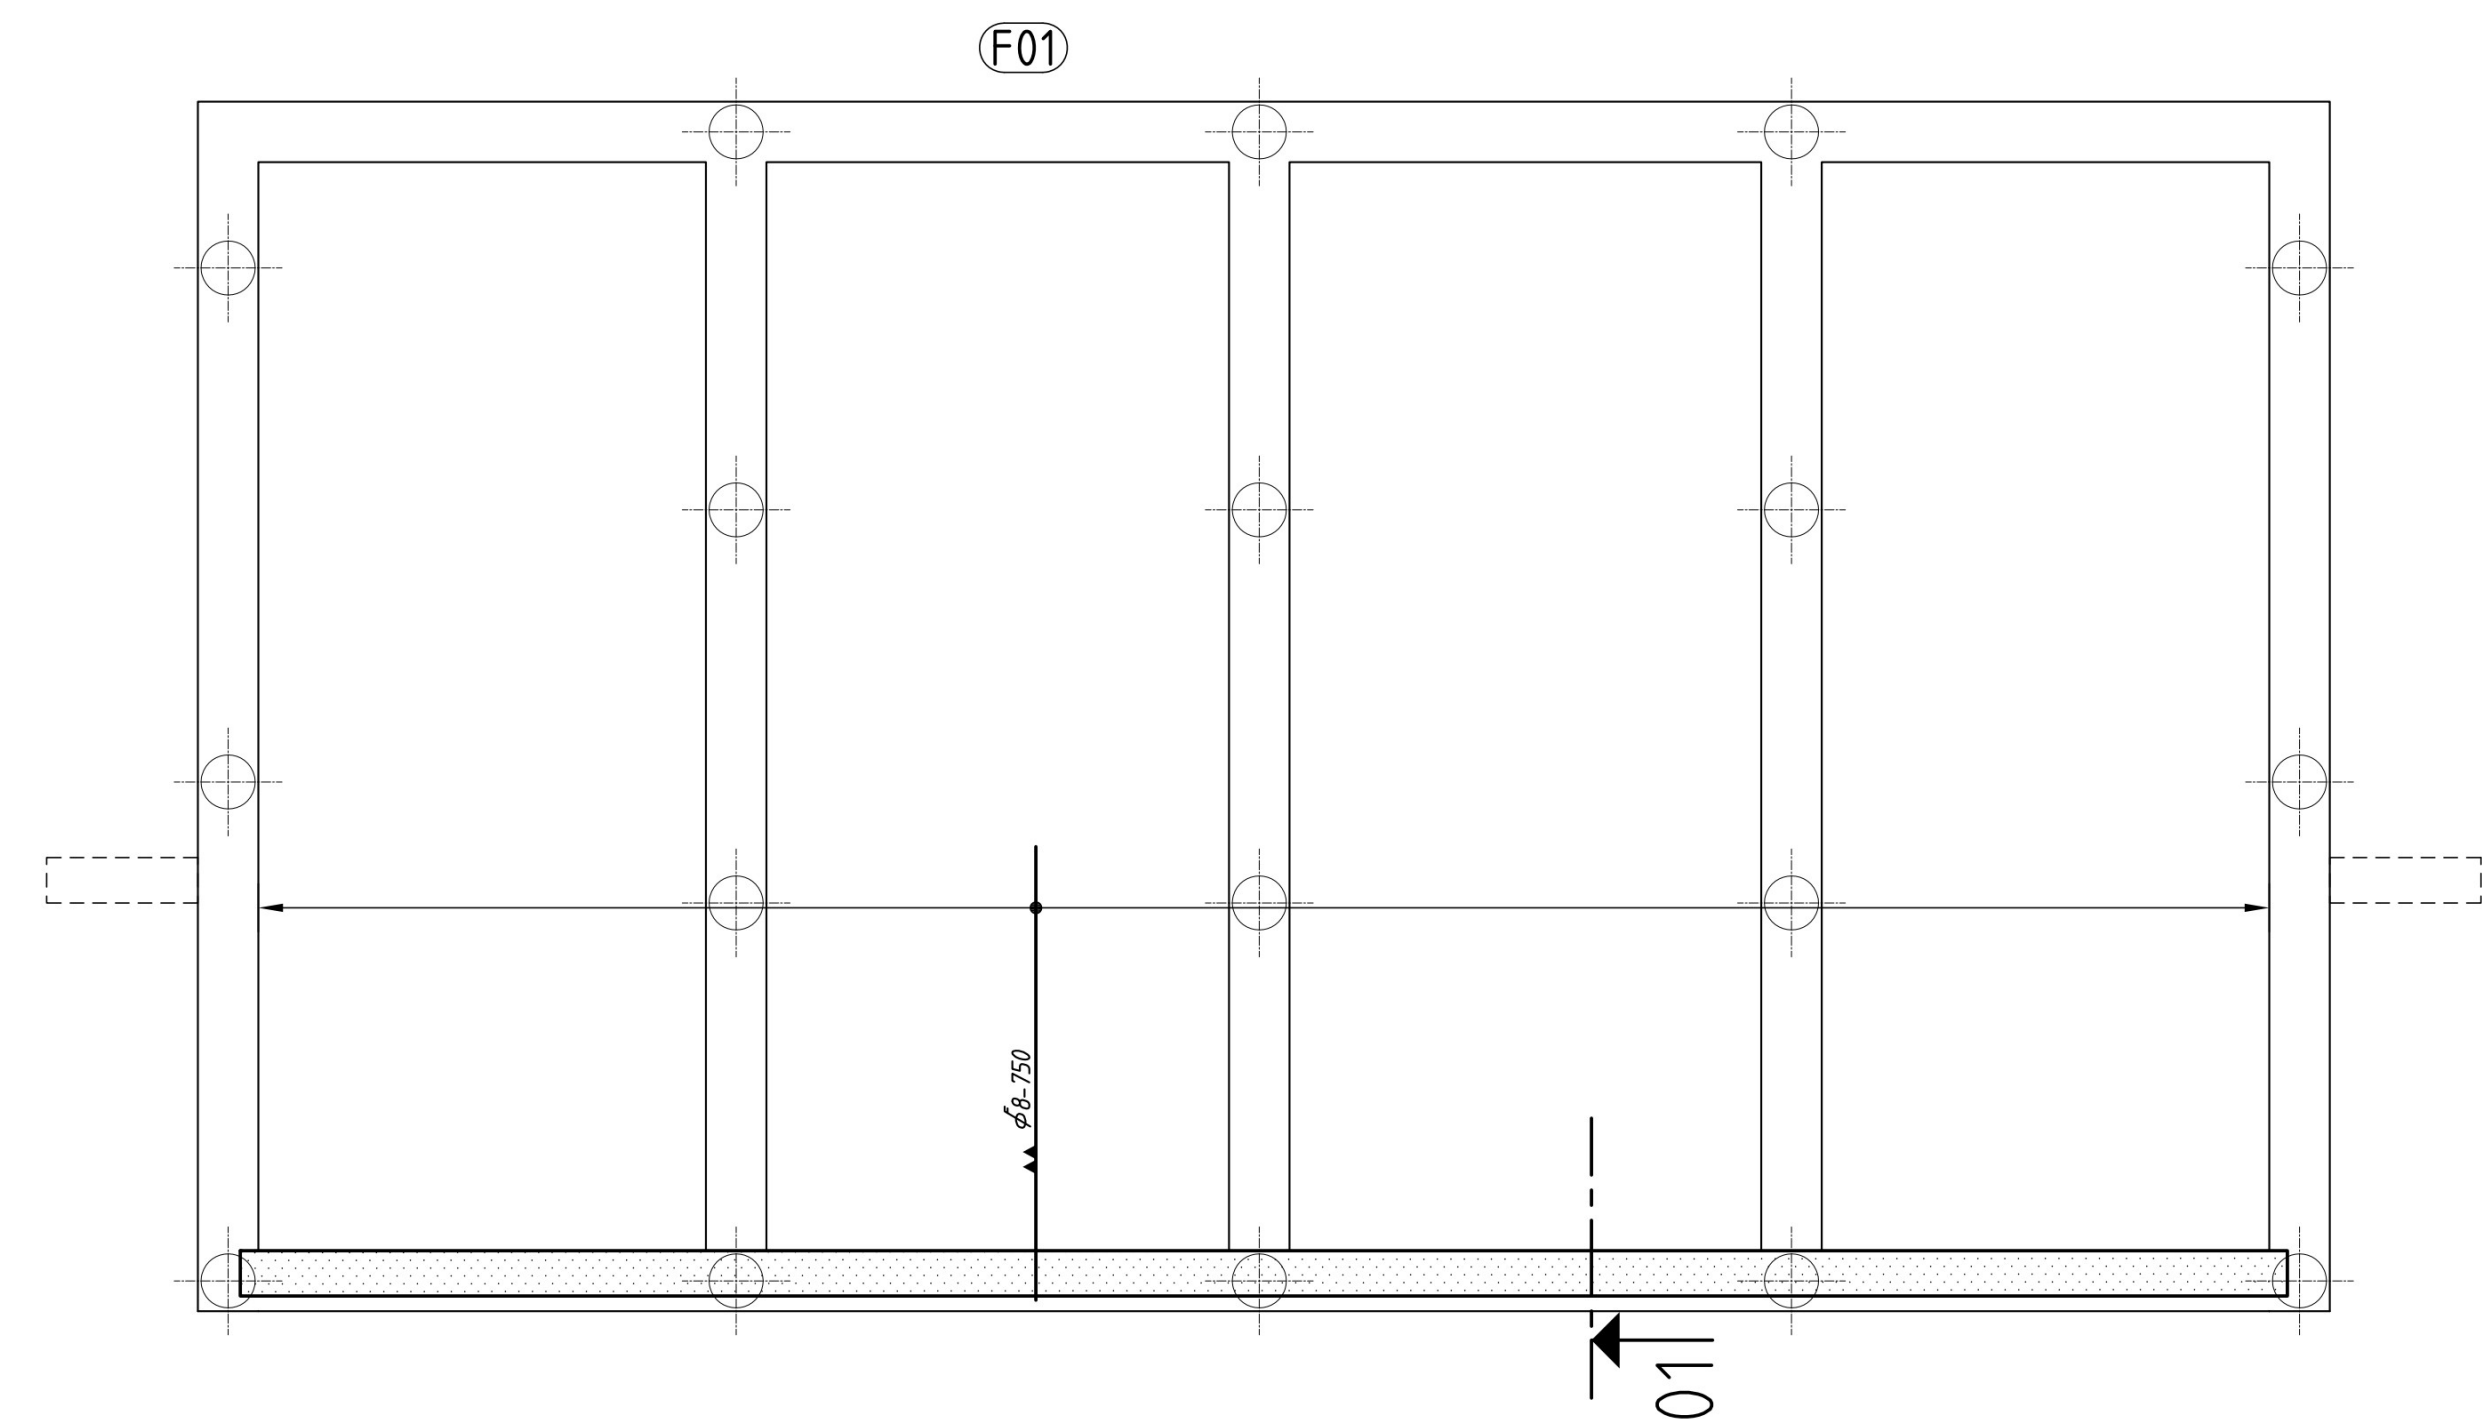


Wapenign keldervloer


Keldervloer dik 250mm
Wapening # ϕ 10-150 b/o
Extra wapenign zie plattegrond
Wapening kelderwanden zie detail 01

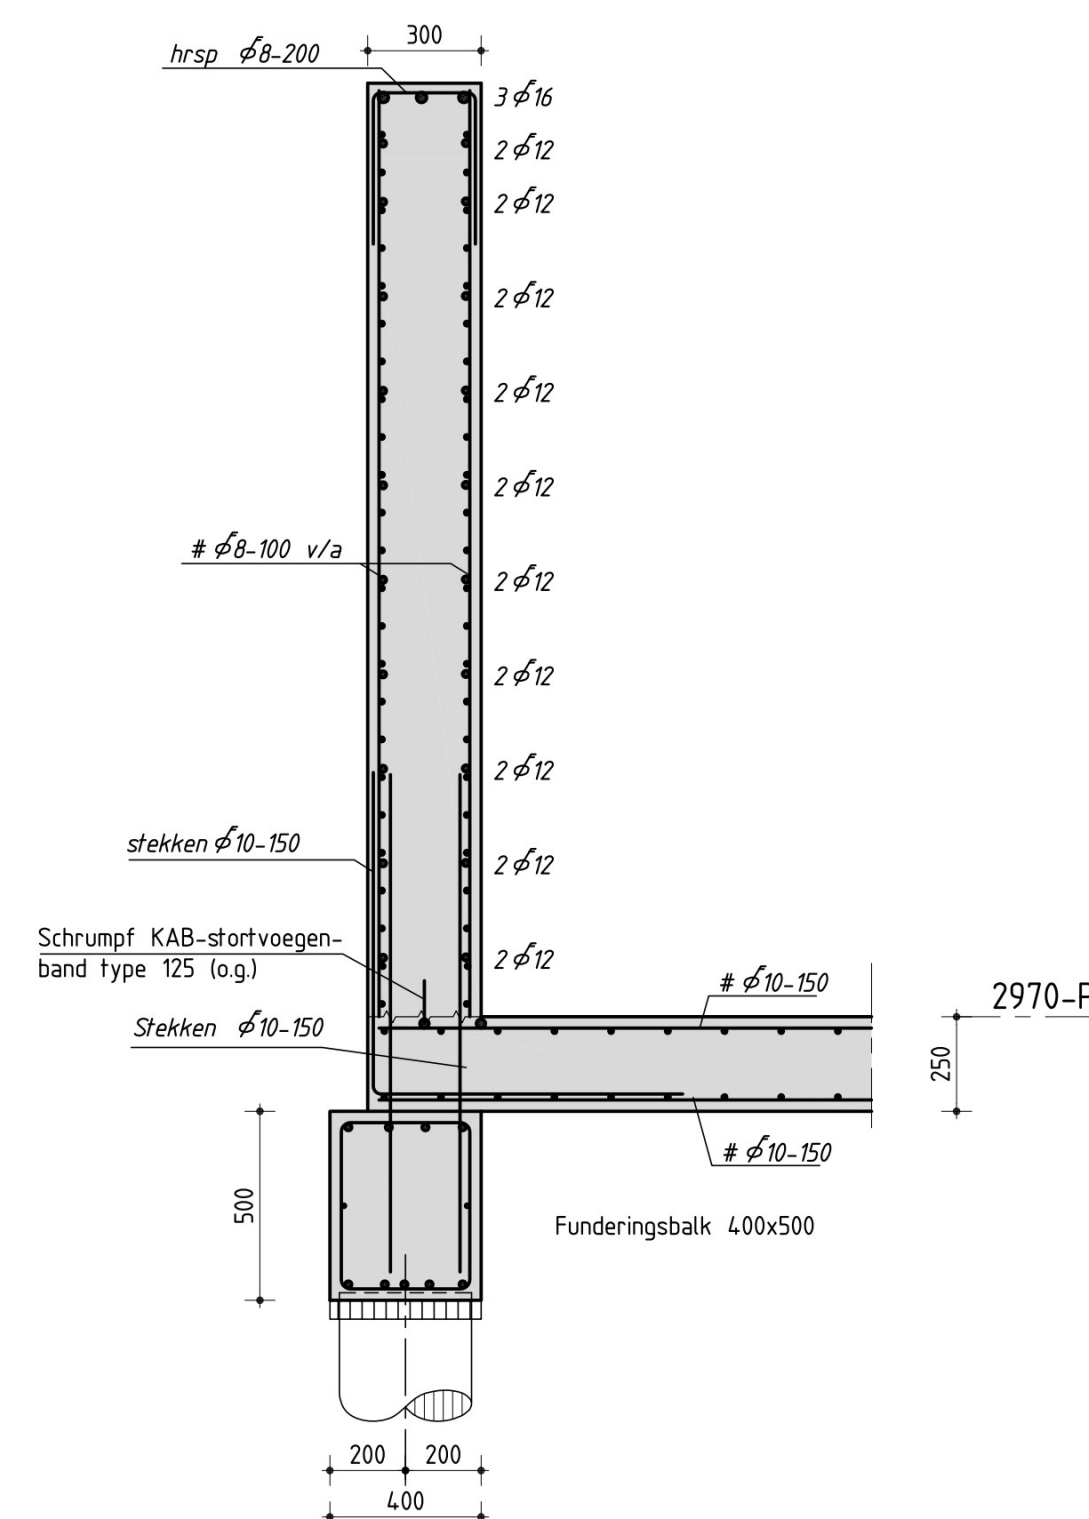


Balk 06 [opvang trap buiten]

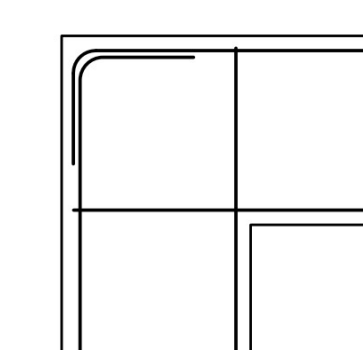


balkhoek
bovenaanzicht flankwapening

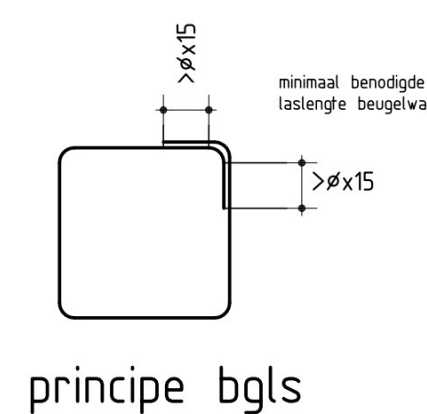

principe bgls

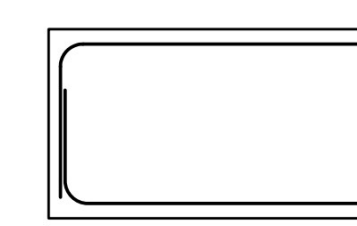

balkeinde
zijaanzicht hoofdwapening

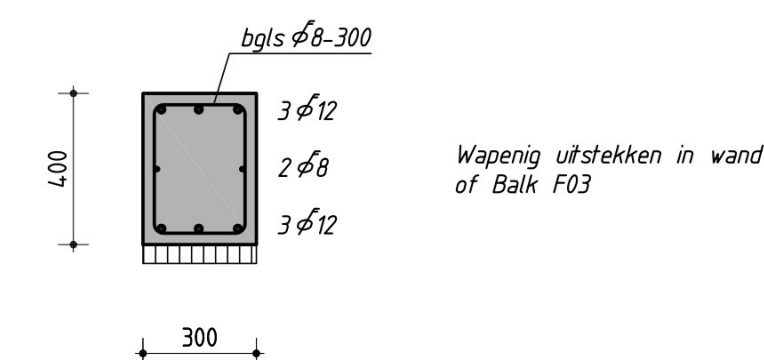

Wapenig uitstekken in wand
of Balk F03

Betonwalfwafel C20/25 [enzij anders vermeld]
 Milieuklasse XC2
 Betonstaal B500B

Onder alle in het werk te storten onderdelen werkvloer dik 50mm aanbrengen

Maatvoering in het werk controleren

Dekking:

Stroken:	Boven	35mm	Balken:	Boven/Zij	35mm	Vloeren:	Boven	15mm
	Onder			Onder	40mm		Onder	30mm

Ligging staven

Verankeringslengte (lassen verspringend aanbrengen):

Onder:	65 x diameter staaf
Boven:	50 x diameter staaf

 BOUWCONSTRUCTIE BV adviesbureau voor bouwkundige constructies		Huizekamplaan 27 4153 XR Beesd 06 30553257 0345 682146	
info@md-bouwconstructie.nl		www.md-bouwconstructie.nl	
Maat in mm Gefekend :  Werktekening :	Schaal : 1:50,20 Datum : 13-03-2024	Status : Definitief	Wijz. A : Wijz. B : Wijz. C : Wijz. D : Wijz. E :
Onderdeel : Wapening fundering en kelder			
Project : Herbouw woonhuis aan de Buifendijk 17 Nieuwendijk			Werknummer : 221224
Architect : Struik & Partners			Bladnummer : Versie W-02