


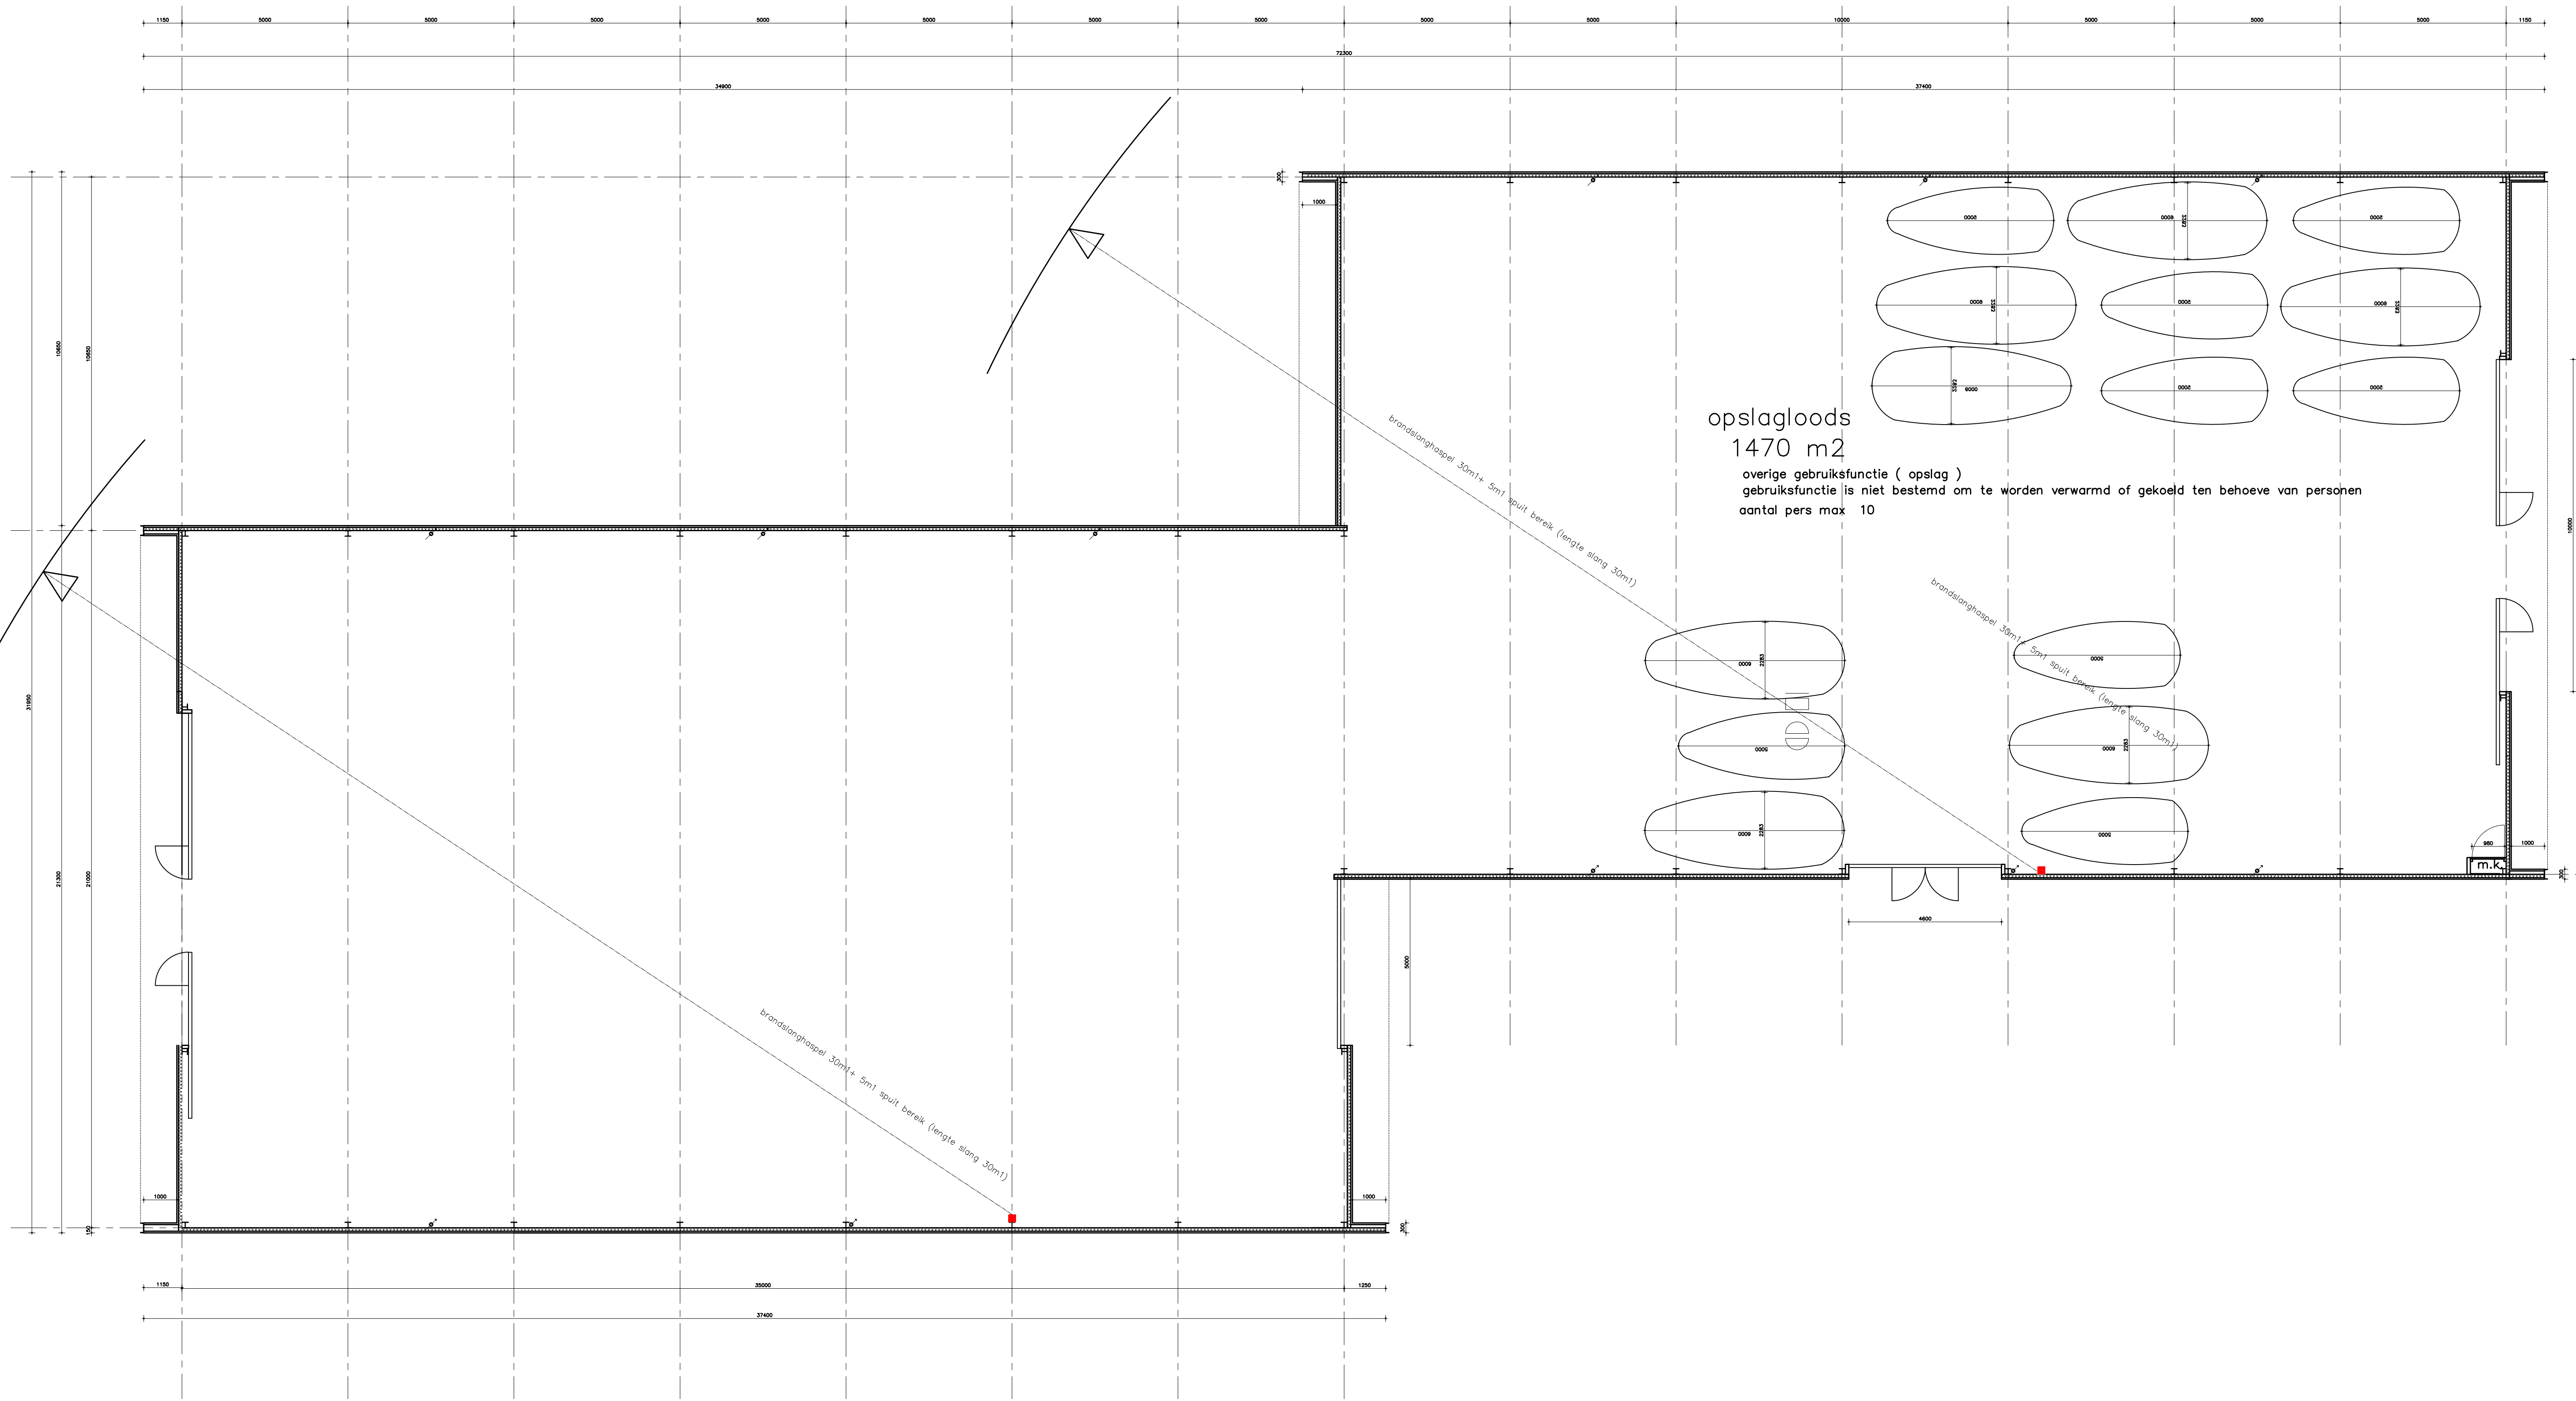

ARCHITECTEN
VISSEr EN WIJTMAN

VISSER EN WIJTMAN
ARCHITEKTEN
NOORDKADE 271
2741 GB WADDINKVEEN

tel 06 51246579
email
benw@man@hotmail.com

ONDERNEEMER PROJECT

BOTENLOODS BOSKOOP

PLATTEGROND

SCHAAL:
1:100
DATUM:
07-05-19

WIJZIGING:
a) 07.06.19
b) 21.10.19
c) 24.07.23
d)

e)
f)
g)
h)
i)

BLADNUMMER:
B01c

WERKNUMMER:
1900