




gebouw E

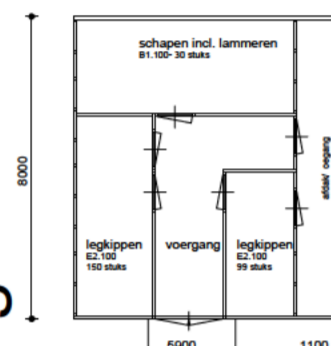


E. Kleinestraat

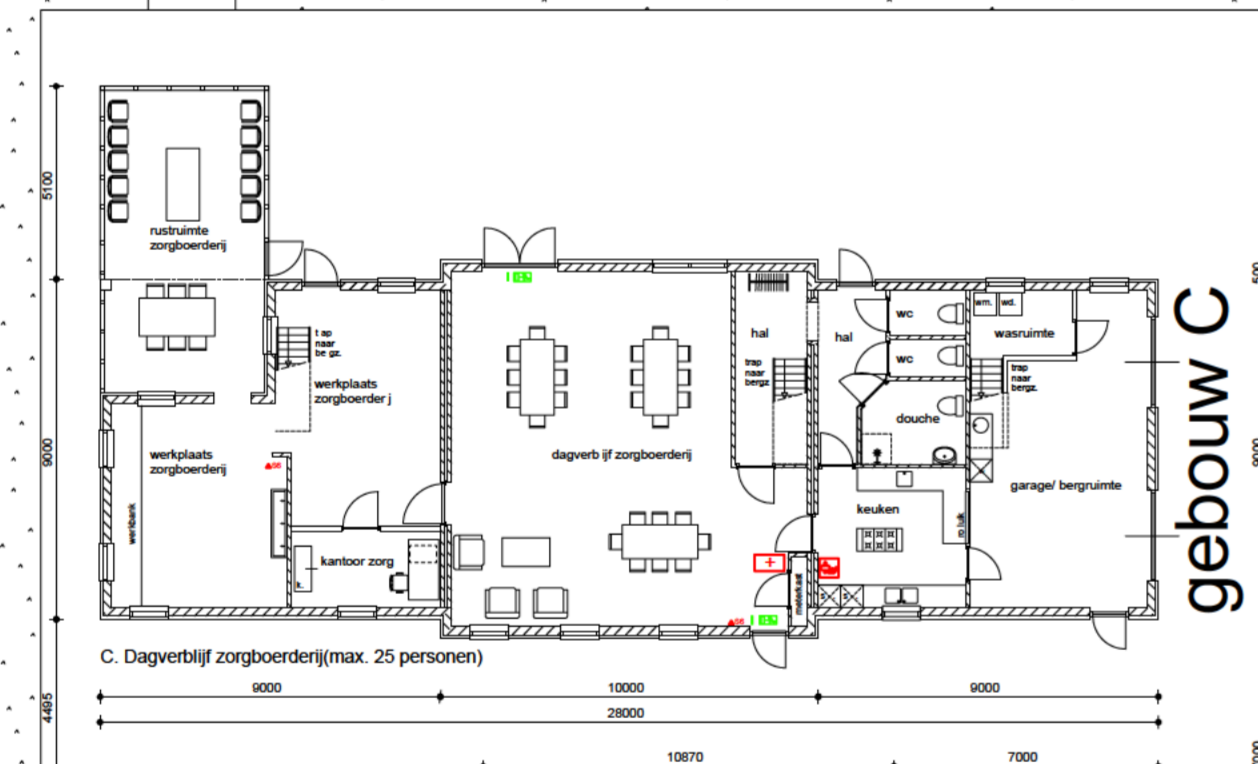


gebouw C

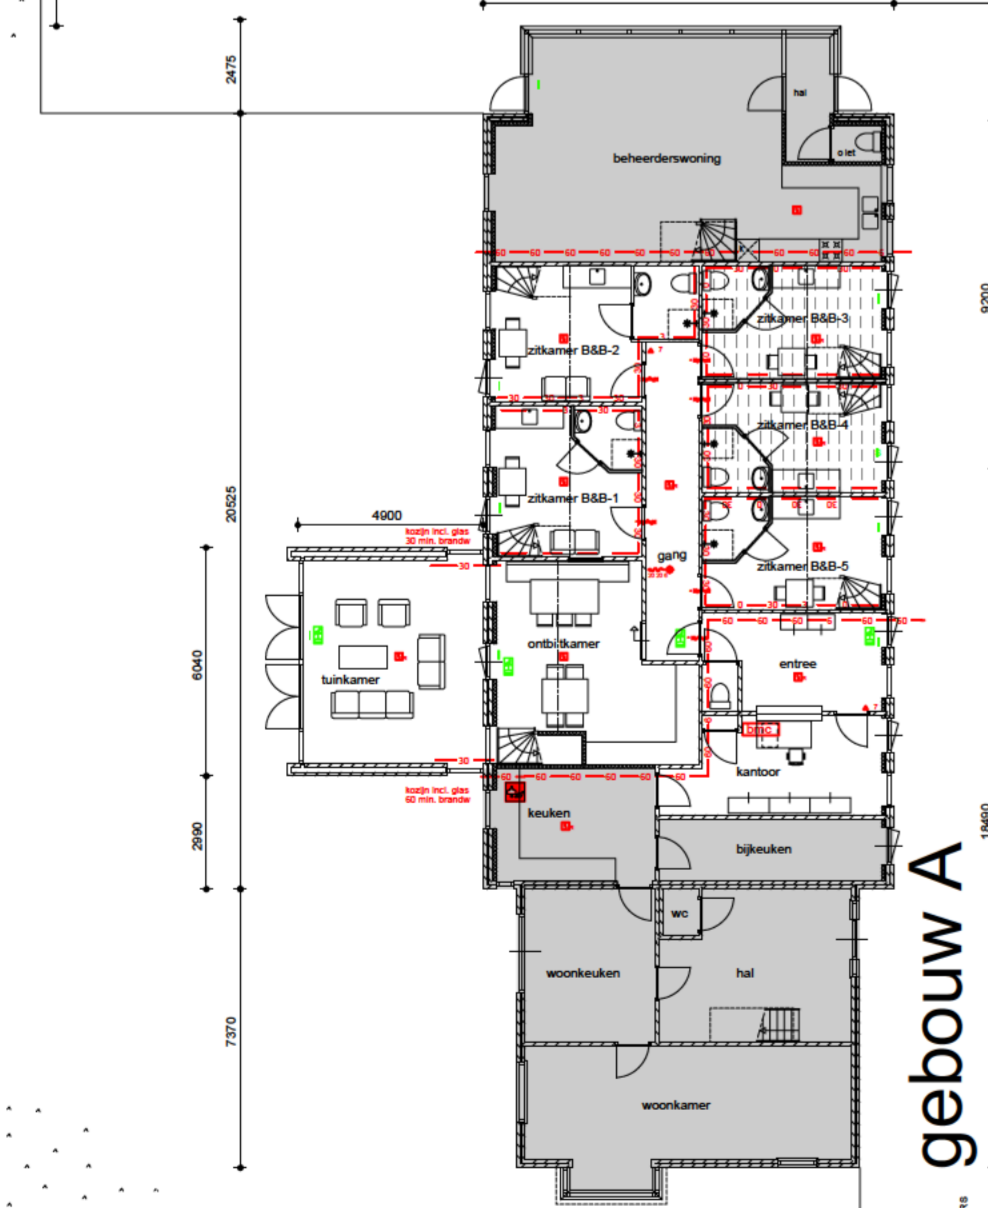


gebouw A

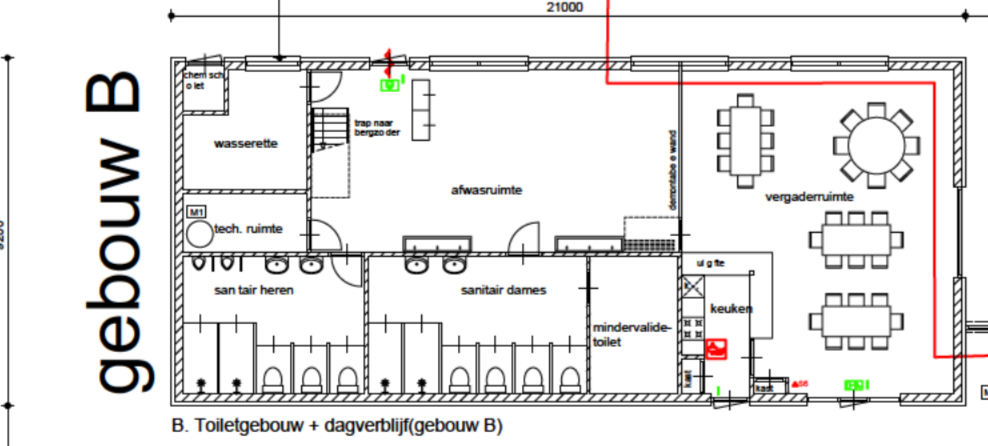


gebouw B

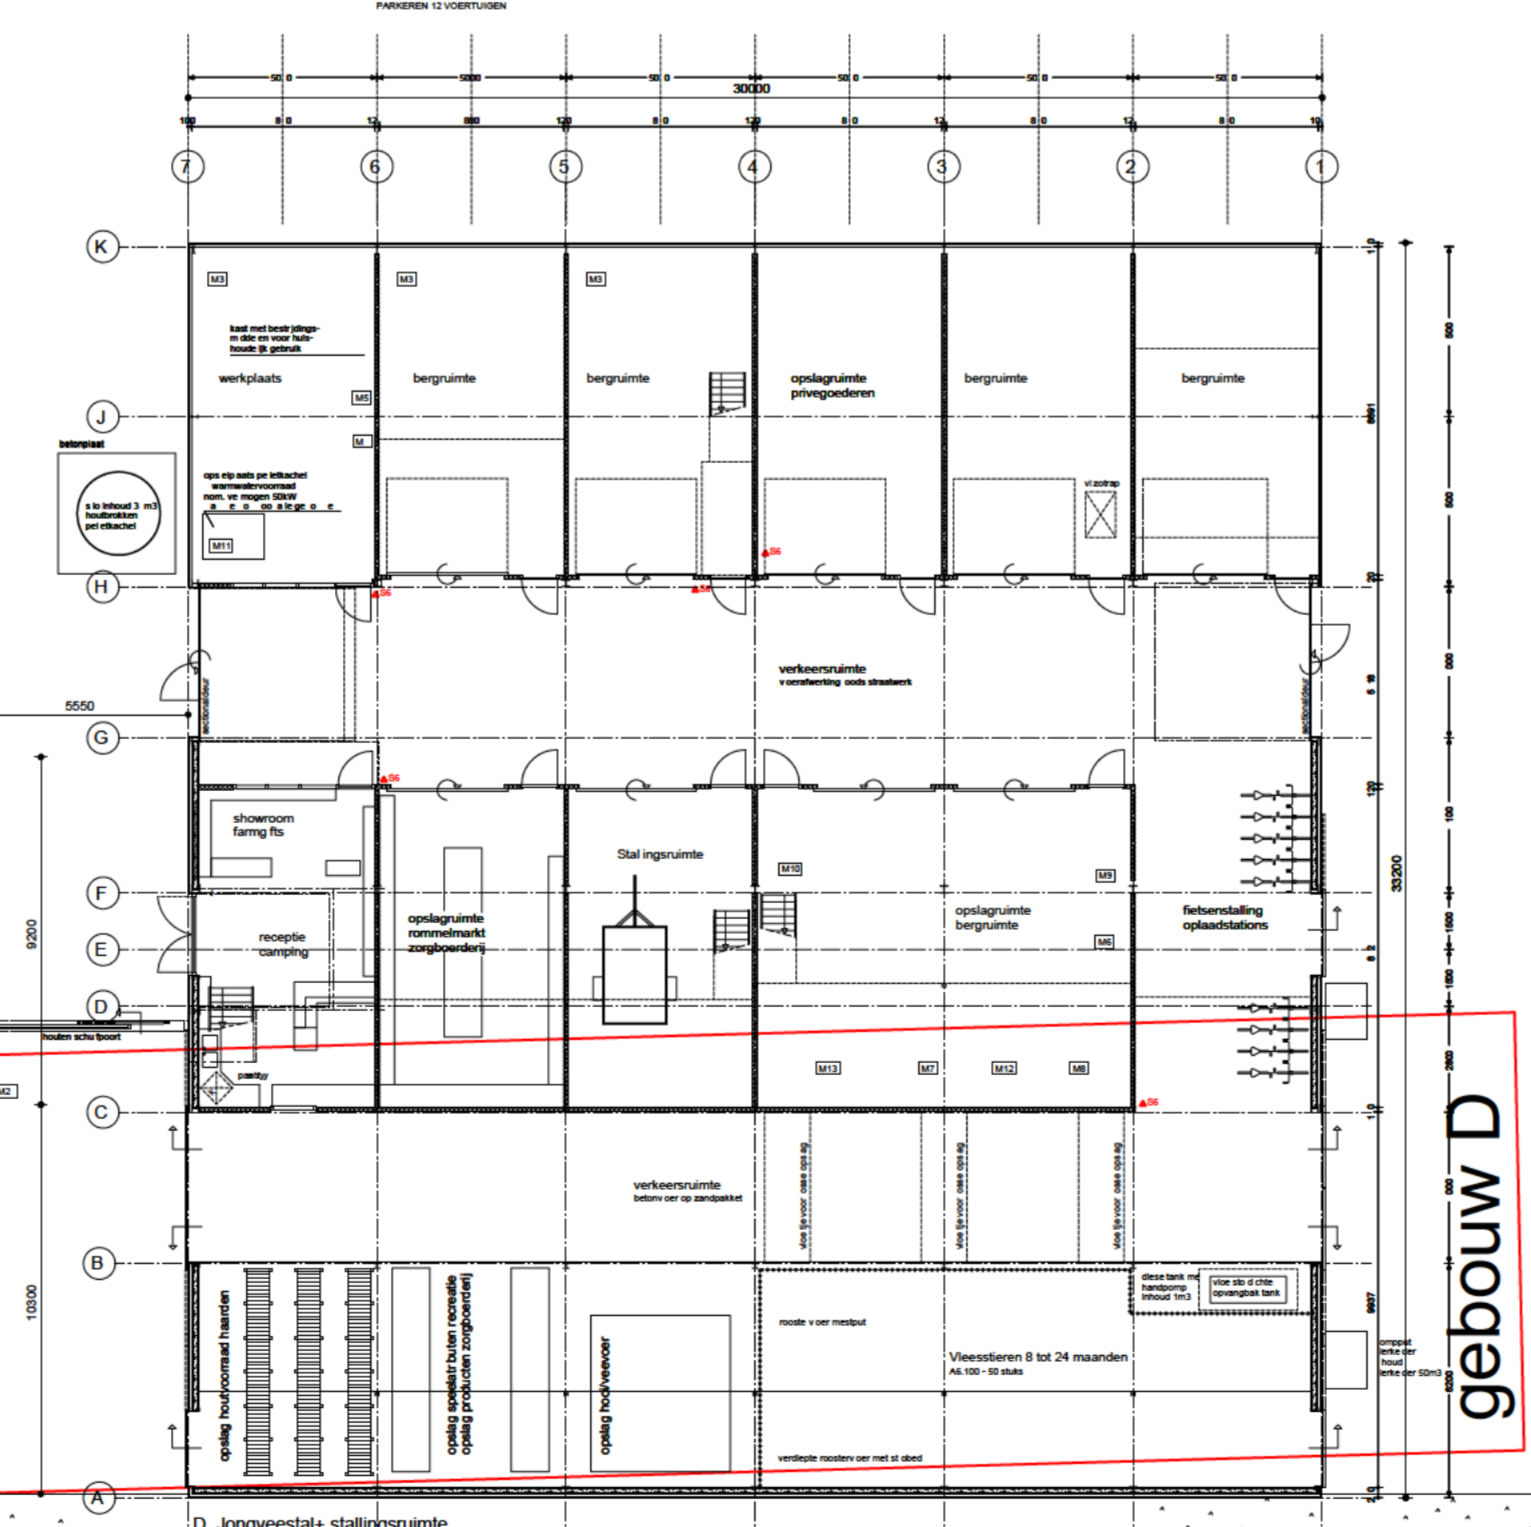

gebouw D

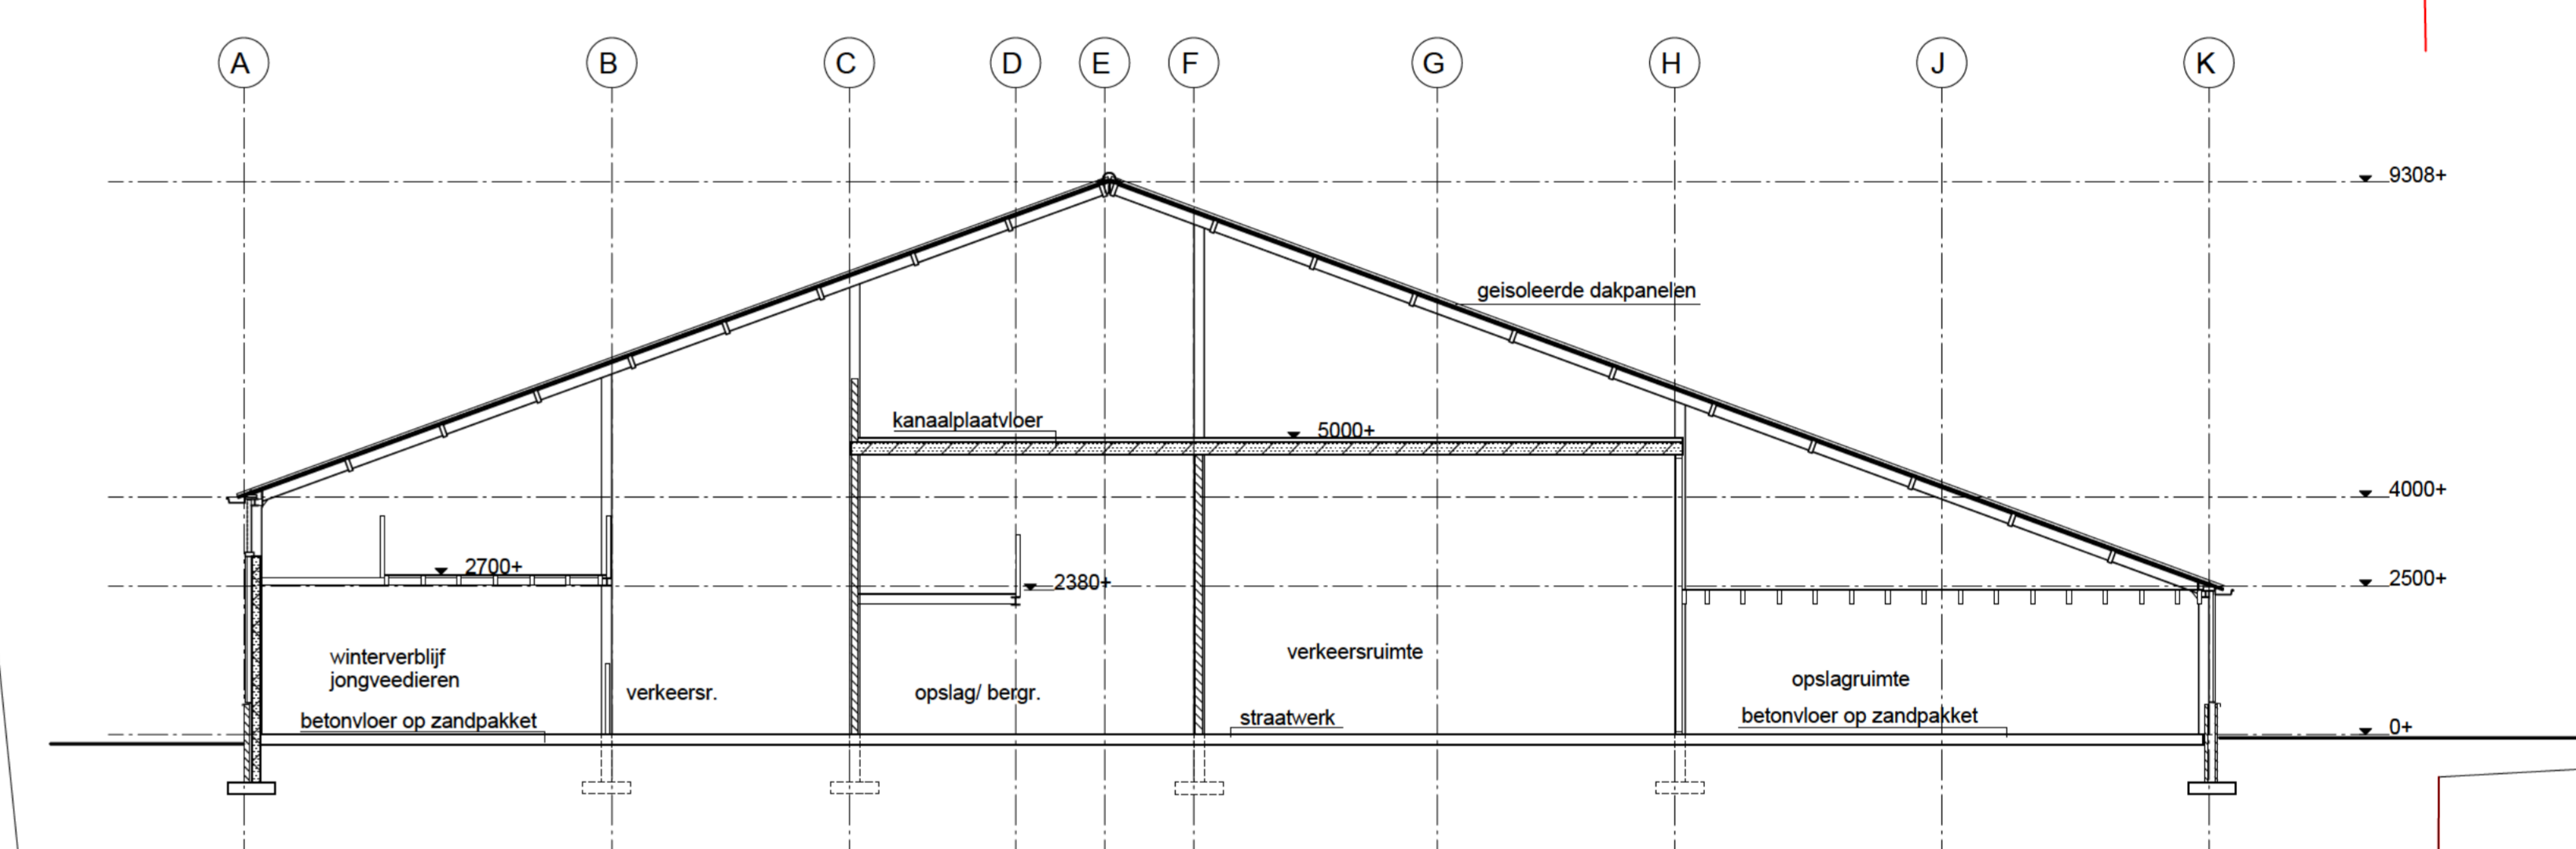

doorsnede bedrijfshal D schaal 1: 100

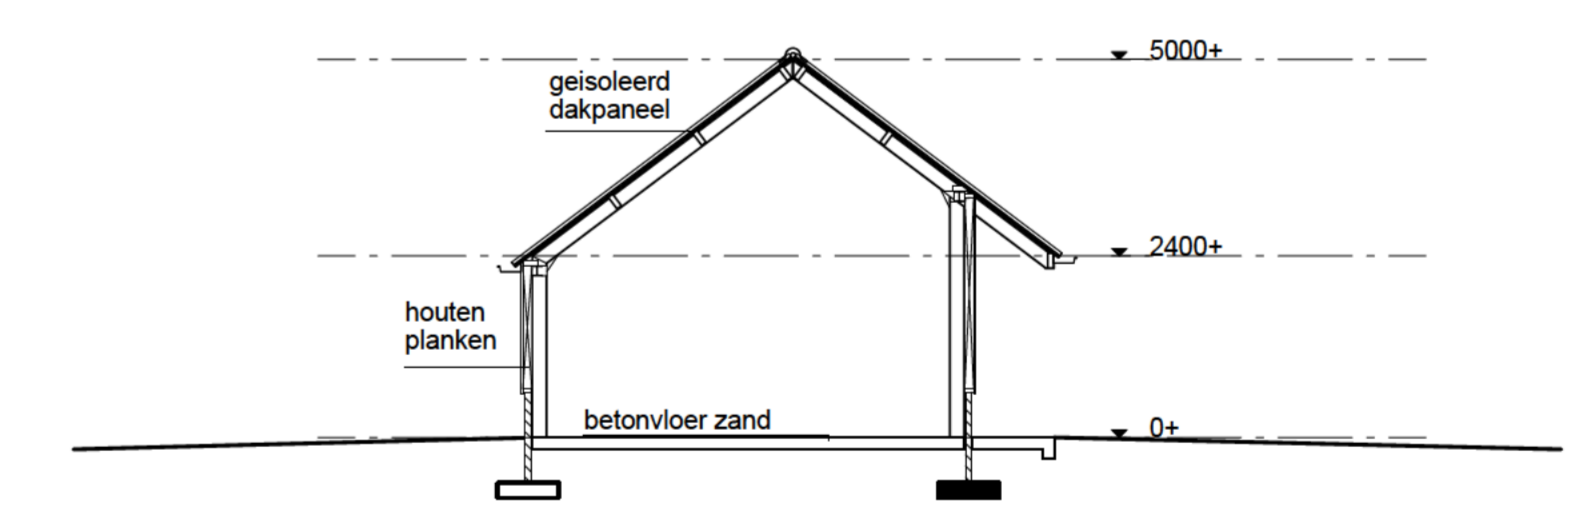

doorsnede bedrijfshal E schaal 1: 100

Biesbosserweg

A
EDITIE

19 oktober 2023 bevestiging doorsneden gebouw D en E
DATUM OMSCHRIJVING

Actualisatie gebruiksvergunning
aan de Biesbosserweg 19
te Renswoude

Terreinplattegrond
bouwkundig ontwerpbureau henk schuurman bv

SCHAAL - 1:200
AFMETING - A0
DATUM - 12 september 2023
GETEKEND - hs
BLAD - GV-1.00

WERK - 2611

OPDRACHTGEVER: De Kieze wijk v.v.
Biesbosserweg 19
3927 CV Renswoude

OPDRACHTGEVER: De Kieze wijk v.v.
Biesbosserweg 19
3927 CV Renswoude