



RENVOOI BEBOUWING en OPSLAG							
Nr.	Benaming	Diersoort	Aantal	Huisvestingssysteem	RAV-code	Cap. (mest)opslag	Opmerking
A	Woning						
A1	2e bedrijfswoning						
B	Berging/ jongvee	Jongvee	20	Overig	A3.100	25 m <sup>3</sup>	
C	Berging/opslag						
D	Melkveestal	Melkvee	177	Overig	A1.100	2.040m <sup>3</sup>	
		Jongvee	50	Overig	A.3.100	-	
		Fokstier	1	Overig	A7.100	-	
E	Jongveestal	Jongvee	85	Overig	A3.100	590m <sup>3</sup>	
F	Afkalfstal	Melkvee	0	Afkalfstal	-	255m <sup>3</sup>	Geen permanente huisvesting (Voormalig varkensstal)
				"Bijzondere ruimte"			
G	Vastemest opslag					140m <sup>3</sup>	
H	Berging/opslag						
I	Voeropslag					3.000 m <sup>3</sup>	


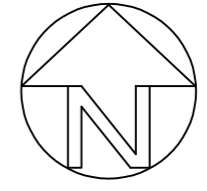


Situatie:  
 Gemeente: Mijdrecht  
 Sectie: C  
 Perceel: 5865-9398-9397-5482

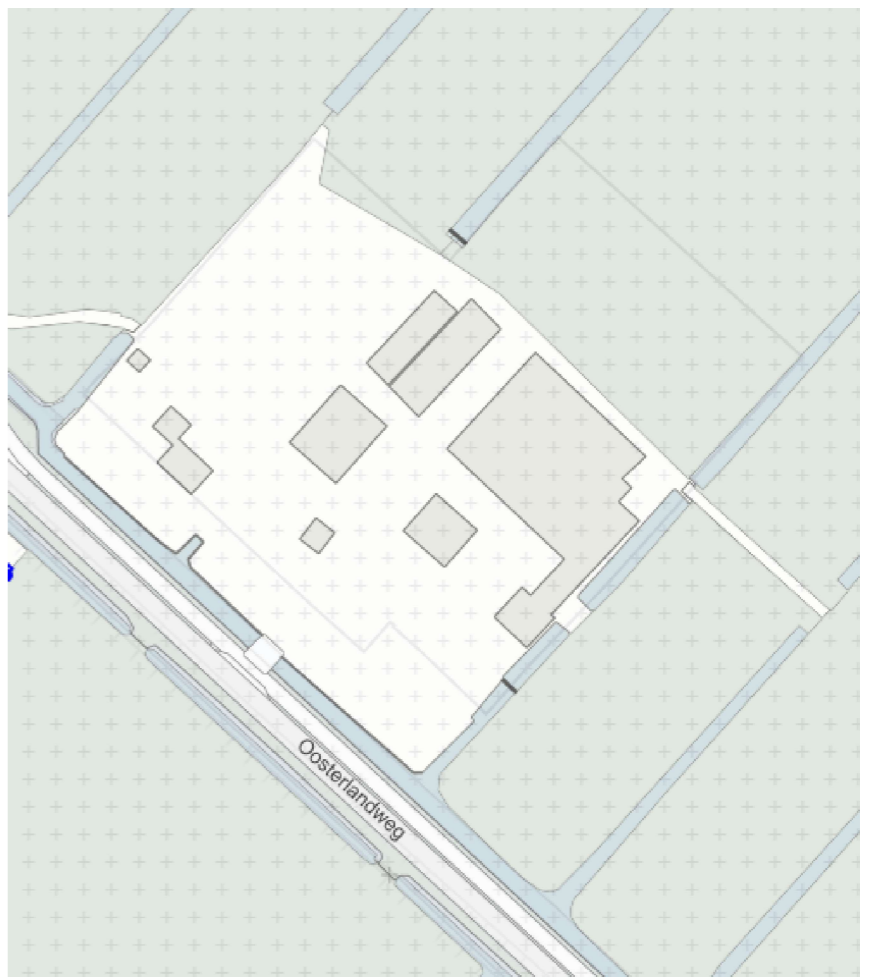

A.  
nr. 42

A1.  
nr. 44

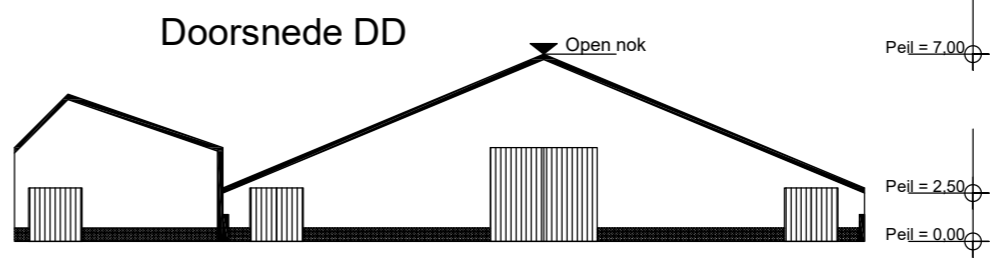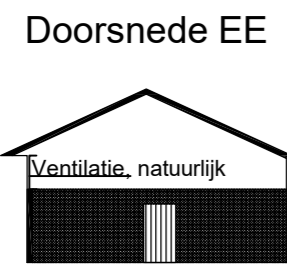

Wijziging	
A Diverse wijzigingen	15-09-2020 JE
B Diverse wijzigingen	19-05-2021 JE
C	
..	
ALLE MATEN STAAN AANGEGEVEN IN MM.	
Opdrachtgever: Maatschap Mur Oosterlandweg 42 3641 PV Mijdrecht	
Project: Bedrijfsplattegrond	Hans Rietveld Agrarisch Advies Nieuwe Rijksweg 99C 4128 BN Lexmond 0183 - 351 000 info@hansrietveldagrarischadvies.nl
Onderdeel:	Tekenaar: JE
Projectnummer M231219	Gecontroleerd: HW
Tekeningnummer: 01	Formaat: A0
Schaal: 1 : 200	Datum: 13-10-2020