

Doorsnede FF


Doorsnede GG

Legenda


symbool	omschrijving	aantal	vermogen (kW p/ st.)	eenheid
1	poederblusser			
2	voersilo	1	-	6 ton
1	opslag zakgoed	1	-	300 kg.
2	medicijnenkast	1	-	20 kg.
3	reinigings-/en ontsmettingsmiddelen	1	-	60 liter
4	bestrijdingsmiddelenkast	1	-	30 liter
5	compressor	1	1,4	-
6	tractor (diesel)	1	55	-
7	shovel (diesel)	1	28	-
8	bosmaaier	1	1,5	-
9	gazonmaaier	1	10	-
10	hogedrukreiniger	1	8	-
11	afvalcontainer	1	-	240
12	handgereedschappen	1	4	-
13	vrachtwagen	1	150	-

Gebouwen


symbool	omschrijving	capaciteit
A	bedrijfswoning / deel paardenstal	6 st. paarden K 1.100 / 6 st. veulens K 2.100
B	kantine / paardenstal	9 st. paarden K 1.100 / 9 st. veulens K 2.100
C	paardenstal / hoefsmid e.d. / kantine	3 st. paarden K 1.100 / 3 st. veulens K 2.100
D	paardenstal	25 st. paarden K 1.100 / 54 st. veulens K 2.100
E	werktuigenberging / hooi-/stro-opslag / stal	30 st. zoogkoeien A 2.100 / 15 st. vr. jongvee A 3.100 / 15 st. vleeskalveren A 4.100
F	paardenstal	44 st. paarden K 1.100 / 50 st. veulens K 2.100
G	paardenstal	13 st. paarden K 1.100 / 20 st. veulens K 2.100
H	vaste mestopslag inh. 250 m3	-

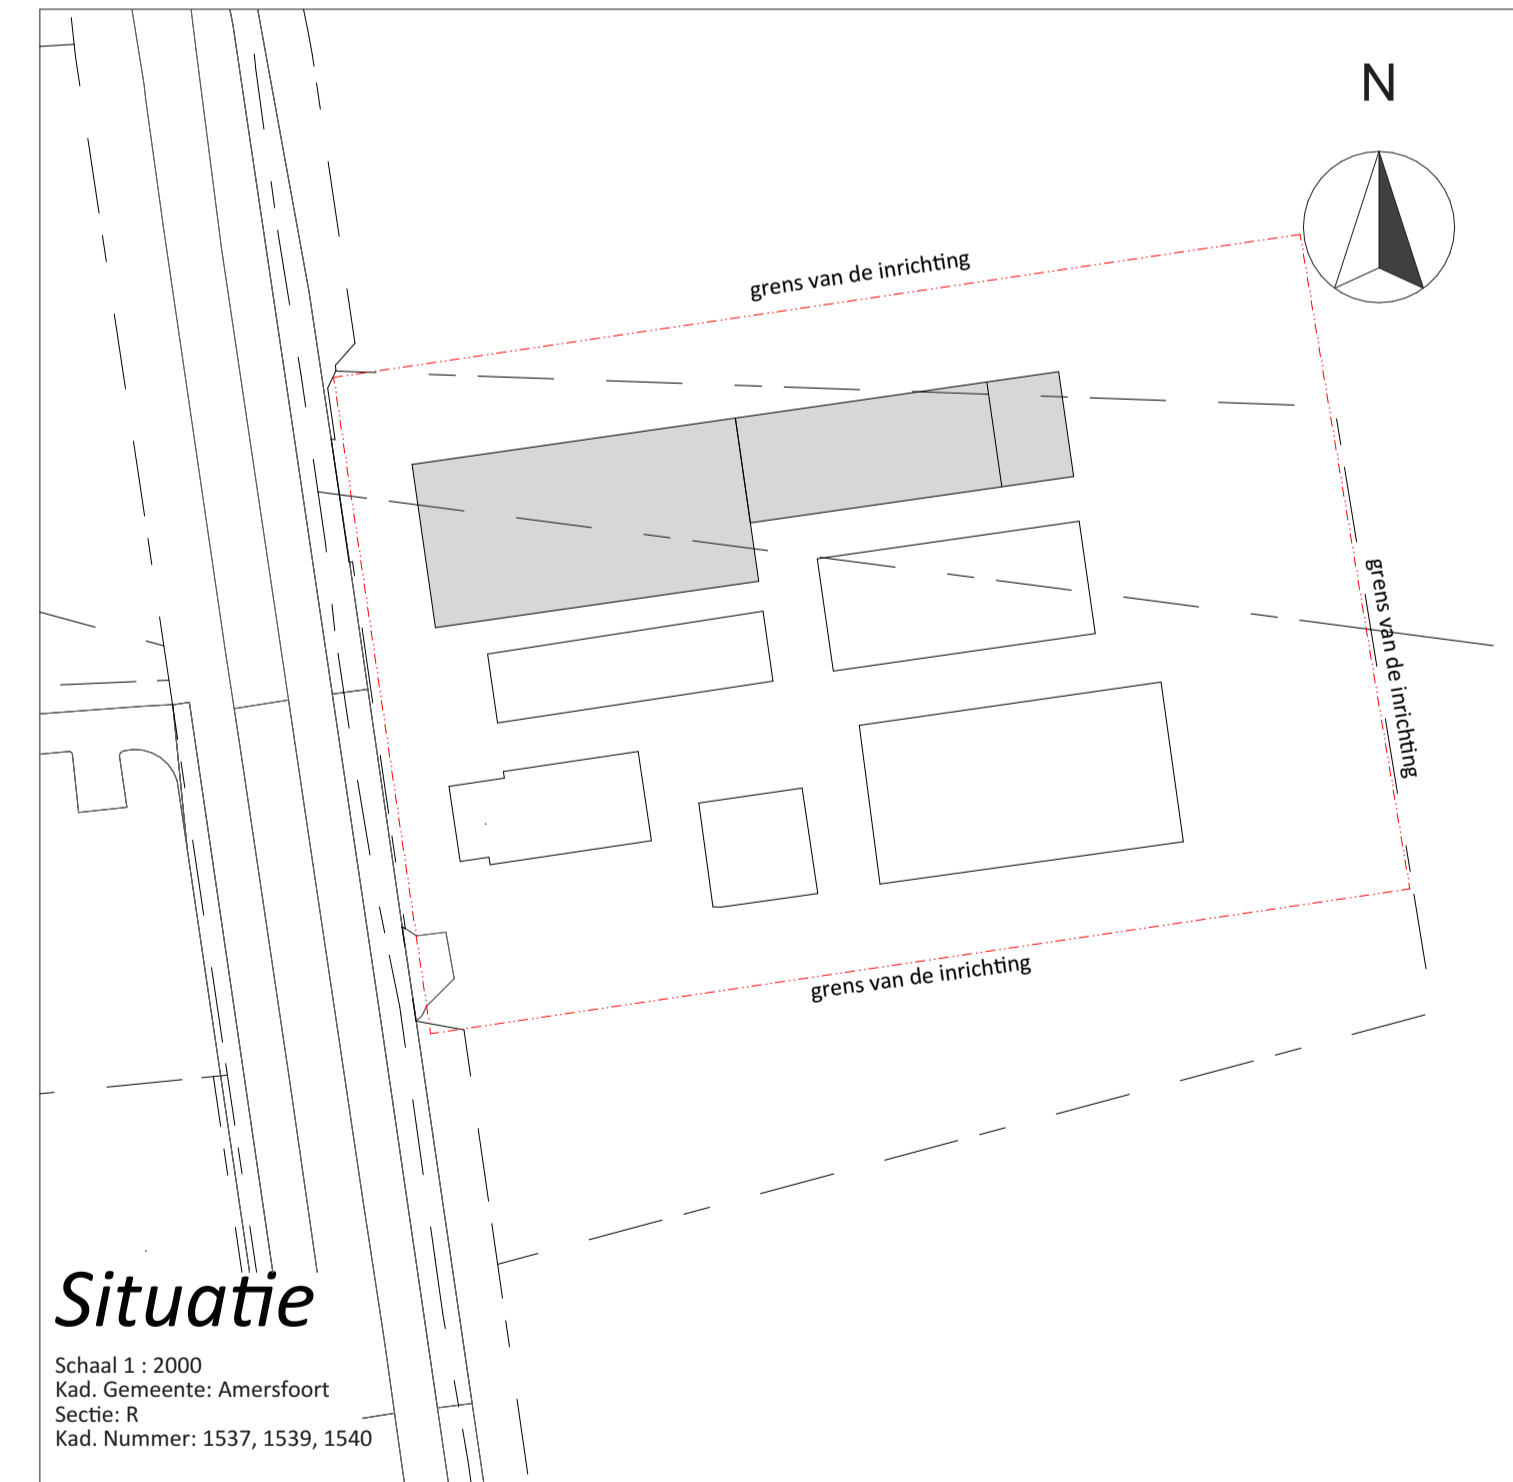


Situatie
Schaal 1 : 2000
Kad. Gemeente: Amersfoort
Sectie: R
Kad. Nummer: 1537, 1539, 1540

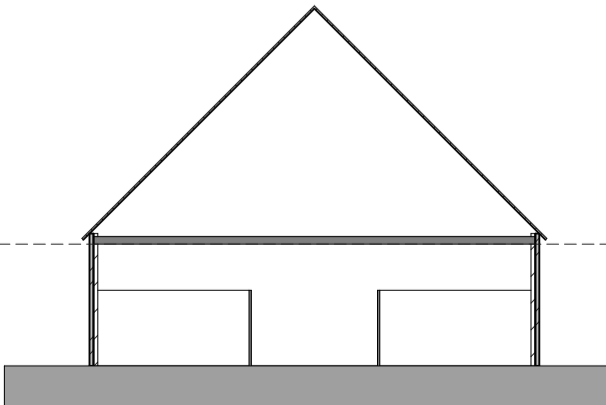


Doorsnede AA

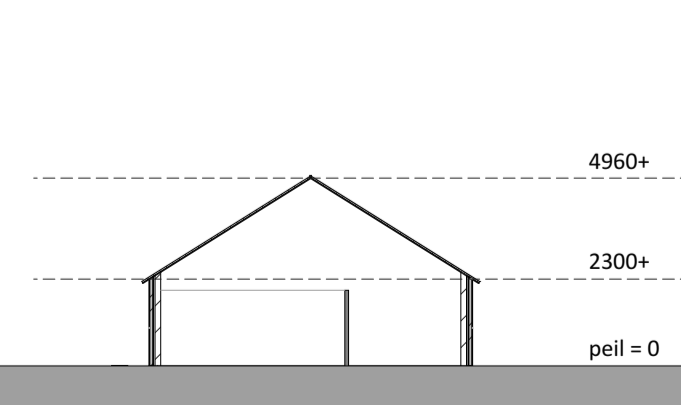


Doorsnede BB

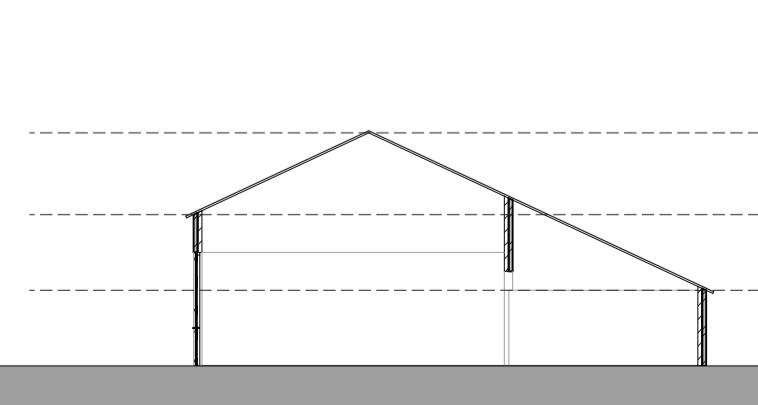

Doorsnede CC

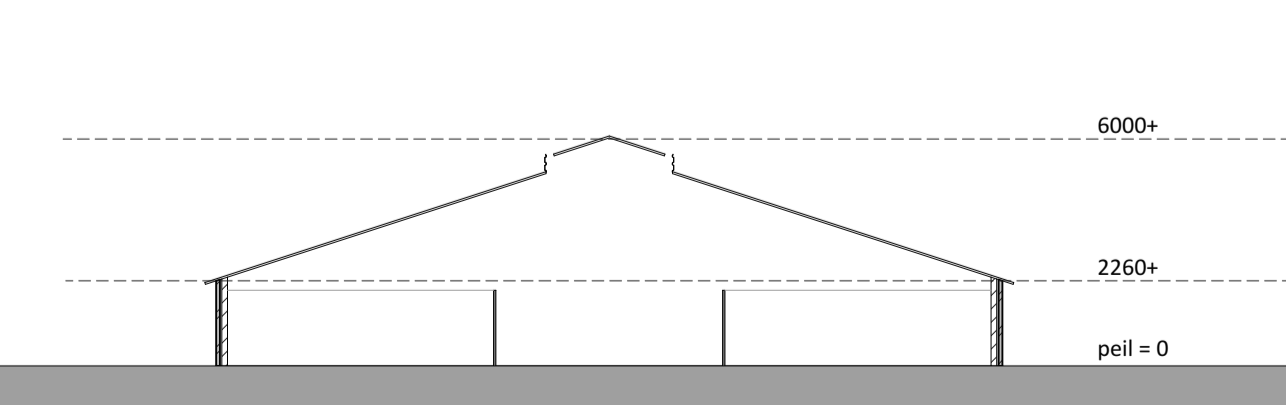

Doorsnede DD

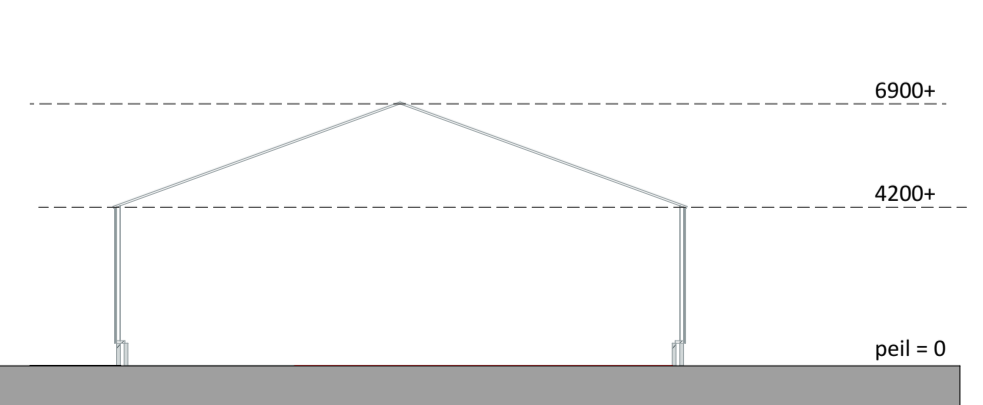

Doorsnede EE

VanWestreenen
ADVISEURS RUIMTELIJKE ONTWIKKELING

PROJECT: Aanvraag omgevingsvergunning onderdeel milieu /Aanvraag Nbw
OPDRACHTGEVER: Van de Mheen Planontwikkeling BV
Westendorperstraat 68
3871 AZ HOEVELAKEN

SCHAAL: 1:200
GETEKEND: HR
FORMAAT: A1
DATUM: 14/03/2023
WIJZIGING: 23/03/2023
12/03/2024

LOCATIE: Nijkerkstraat 10 te AMERSFOORT

ONDERDEEL: Bedrijfsplattegrond
Maten voor de uitvoering in het werk controleren

PROJECTNUMMER: 202301WM-MHEEN
Blad 1 van 1

Van Westreenen Adviseurs
Scherpenzeelweg 11
3772 ABJ Tullerweg
T: (0544) 47 42 21
F: (0544) 47 42 62
E: info@vanwestreenen.nl
Van Westreenen B.V.
Tulderweg 65d
3723 AB Lottumsesteede
T: (0544) 37 93 34
F: (0544) 37 93 34
E: info@vanwestreenen.nl
Waarweg 5b
3605 ST Tullerweg
T: (0544) 70 45 86
F: (0544) 70 45 86
E: info@vanwestreenen.nl