




Plattegrond kabelkelder
Schaal 1 : 100

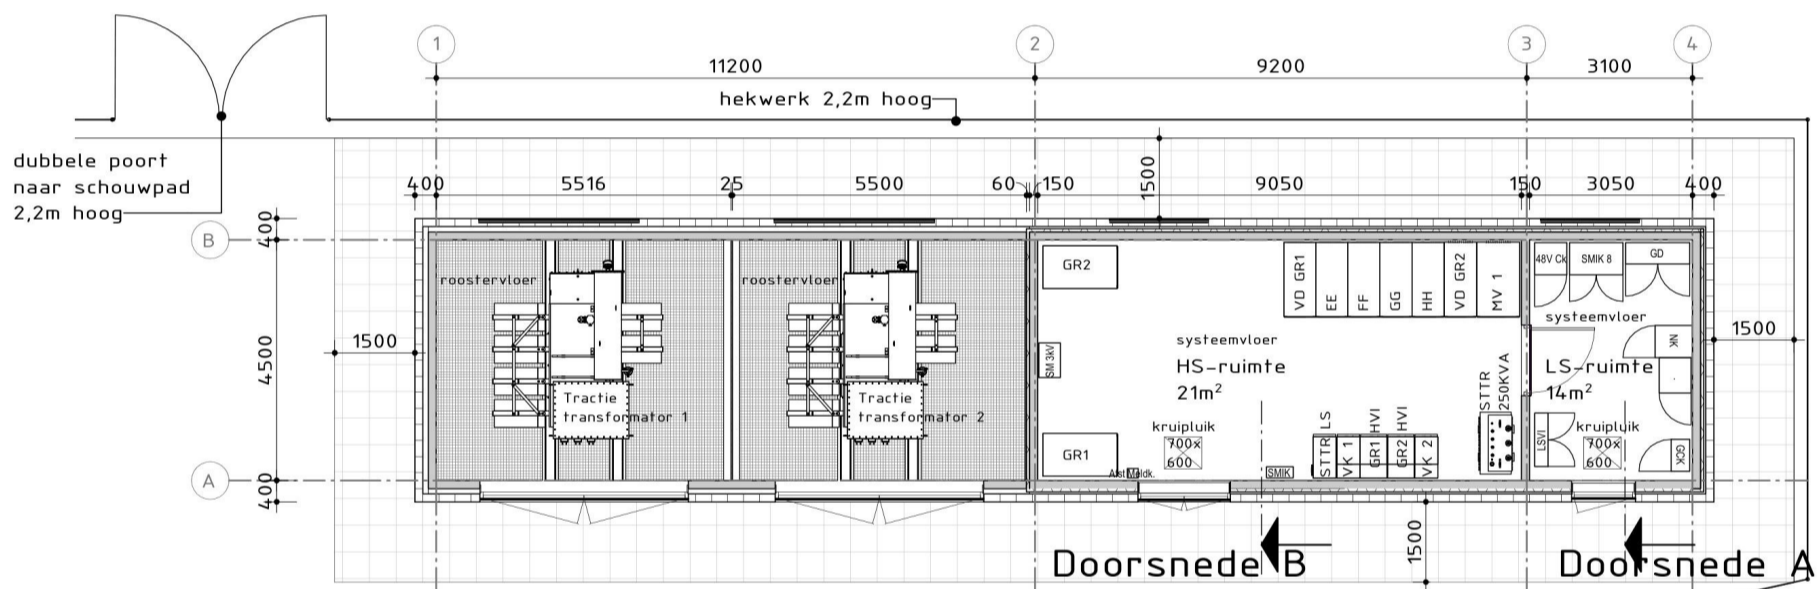

Plattegrond beganegrand
Schaal 1 : 100

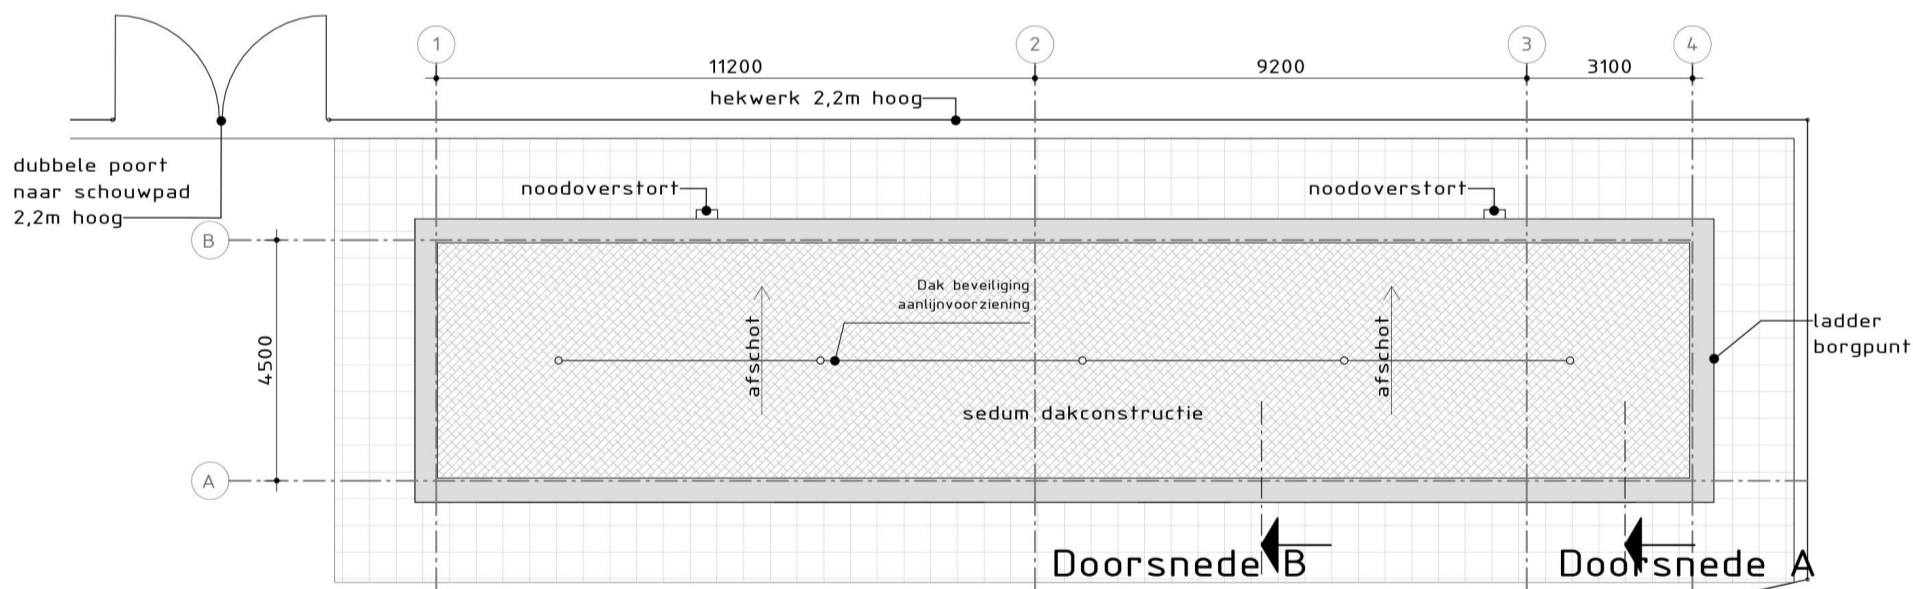

Plattegrond dakaanzicht
Schaal 1 : 100

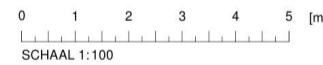

Kleurstelling:

- roosterdeuren+ventilatie-roosters incl.kozijnen: RAL 8015
- dakrand/kap: RAL 8015
- hekwerken (ProRail spijlenhekwerk): groen gecoat RAL 6009

Ver	Omschrijving	Gecontroleerd	Vrijgegeven	Datum
1.0	Voorlopig ontwerp Concept			06-12-2021
2.0	Voorlopig ontwerp Definitief			14-02-2022

Opdrachtgever Contact

ProRail

Projectbureau
ARCADIS Design & Consultancy for natural and built assets

Project Contact

TEV-Schin op Geul
Projectnummer : 30090583
Fase : FASE 2 Voorlopig ontwerp Beveiligingscategorie: AS2 - Internal

Onderwerp : **Plattegronden**

Schaal : 1 : 100 Bladformaat : A2
Contractnummer: R-555900 Blad : Status: Definitief

Tekeningnummer: **R-555900-OS-SoG-AC-VO-3100** Versie: 2.0