



**Plattegrond ringrijbaan**

Schaal 1:100

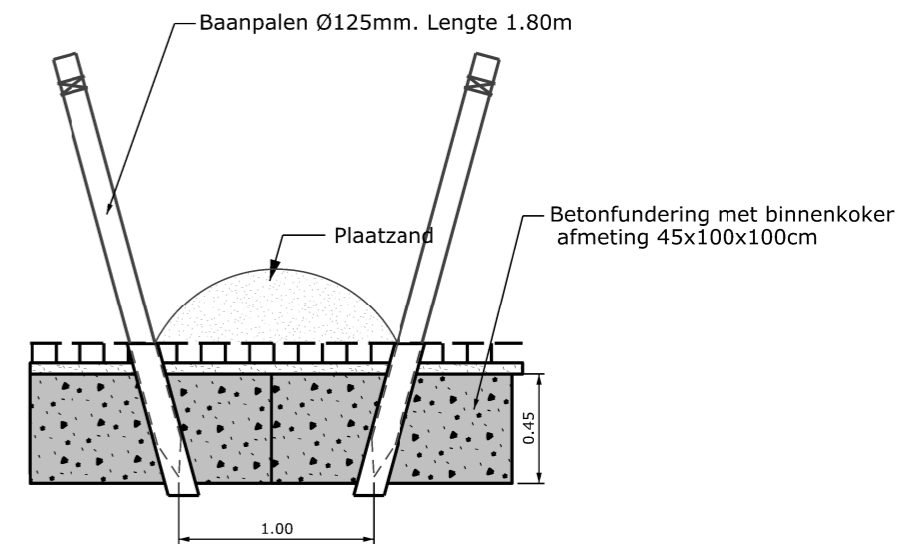

**Doorsnede B-B**

Schaal: 1:20

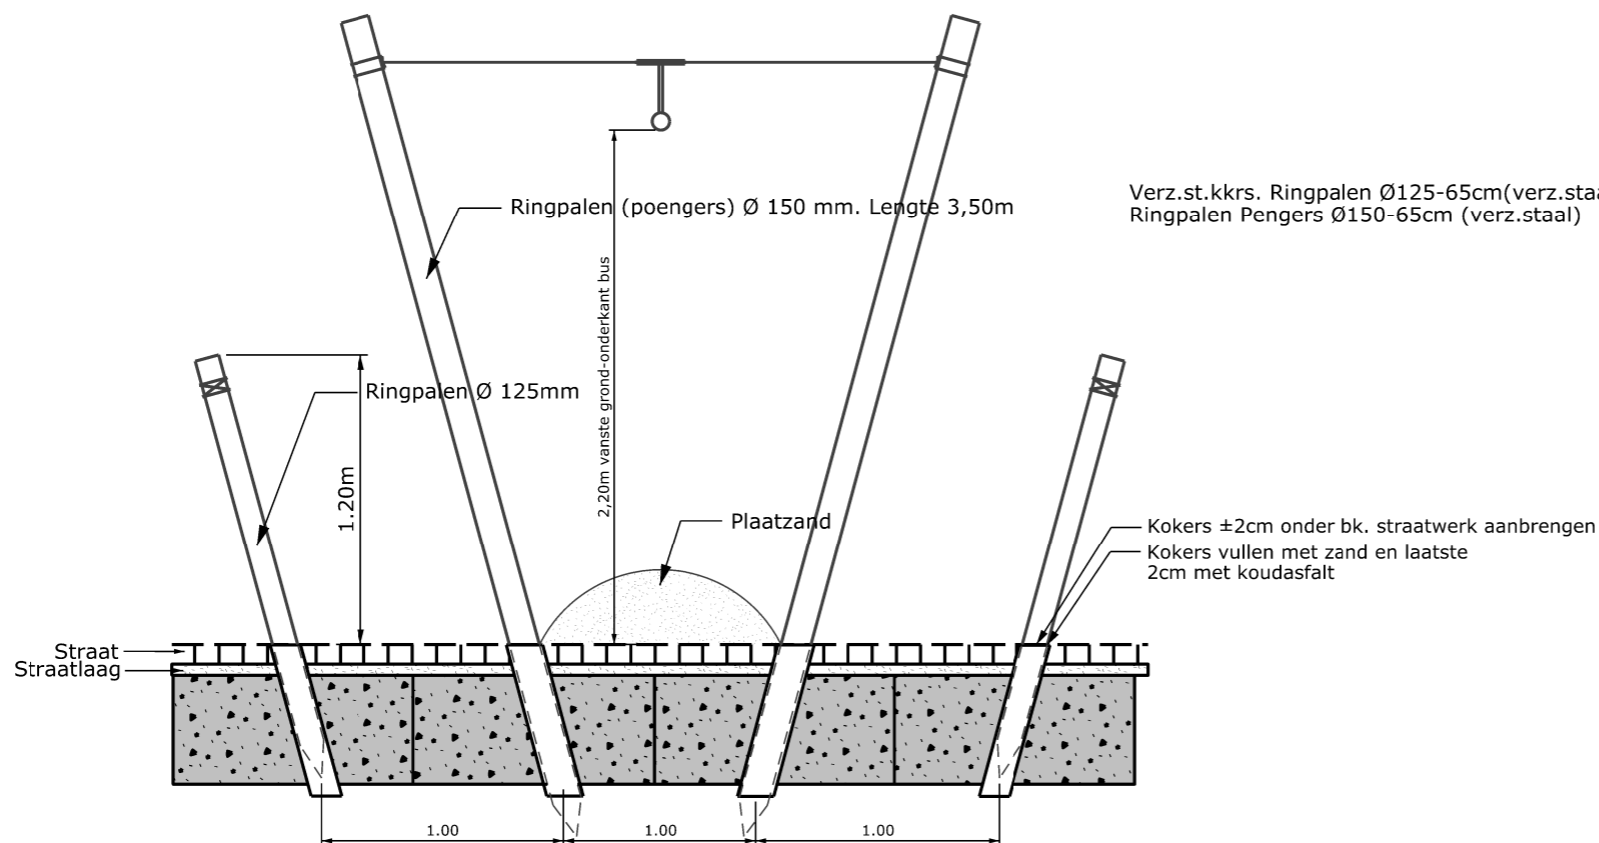

**Doorsnede A-A**

Schaal: 1:20

Verz.st.kkrs. Ringpalen Ø125-65cm(verz.staal)  
Ringpalen Pengers Ø150-65cm (verz.staal)

GEWIJZIGD	OMSCHRIJVING	PARAAF	GEZIEN

GEMEENTE  
  
VEERE

**GEMEENTE VEERE**

Postbus 1000  
4357 ZV DOMBURG  
TEL : 0118.555444 FAX : 0118.555433

**AFD. OPENBARE RUIMTE**

onderwerp : Zeeuwse Ringrijders Vereniging

omschrijving : Ringbaan

DATUM 03-06-20	SCHAAL Var.	GETEKEND M.Mal Jaars	DGN NAAM -	PROJECTNUMMER -	BLAD NR 1/1
-------------------	----------------	-------------------------	---------------	--------------------	----------------