




Doorsnede A-A

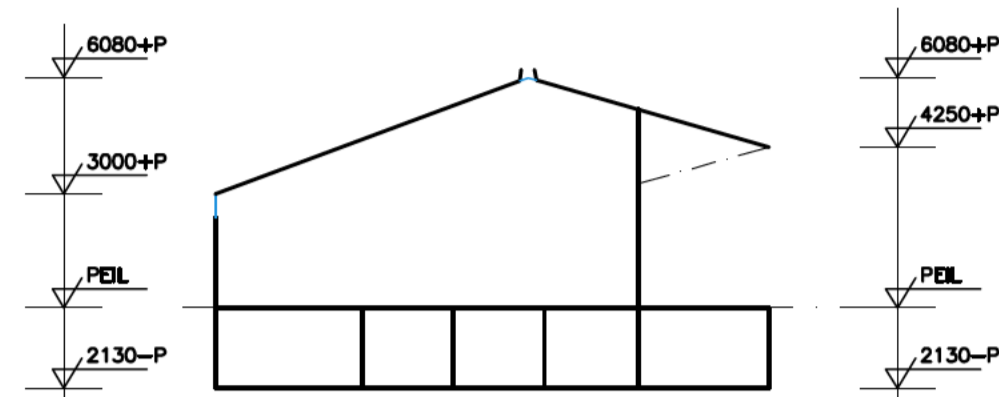

Doorsnede B-B




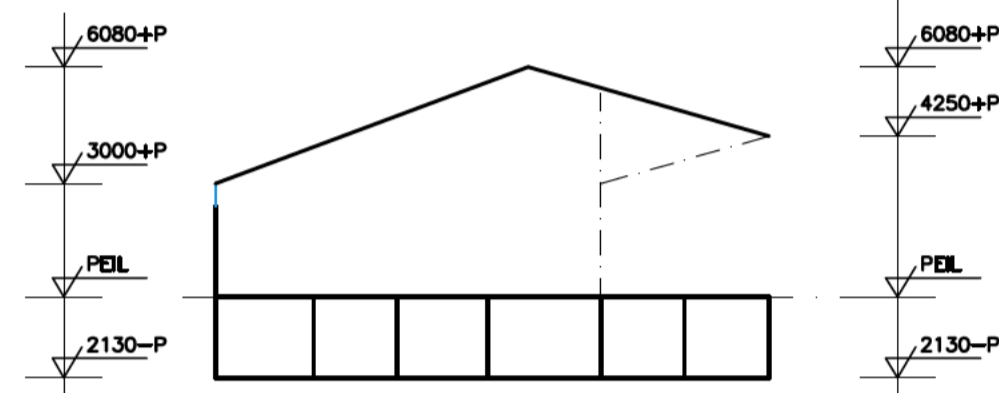


Doorsnede C-C

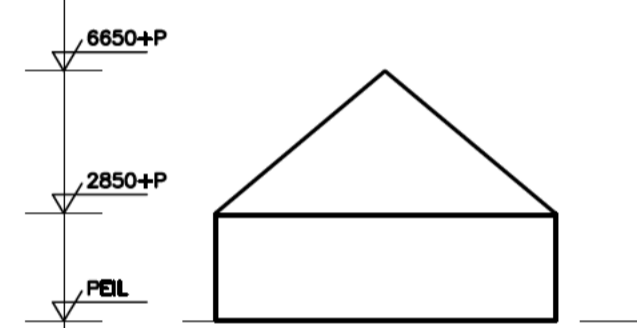

Doorsnede D-D

Renvooi gebouwen										
Gebouwnr.	Naam	Wanden	Dak	Vloer	Mestopslag	Ventilatie	Diercategorie	OW-code	Aantal plaatsen	Aantal dieren
1	Ligboxenstal	Metselwerk/damwand	Golfplaten	Beton	550 m³	Natuurlijk	Melkkoelen	HA 1.100	100	100
2a	Jongveestal	Metselwerk/damwand	Golfplaten	Beton	175 m³	Natuurlijk	Jongvee	HA 2.100	6	6
2b	Jongveestal	Metselwerk/damwand	Golfplaten	Beton	525 m³	Natuurlijk	Jongvee	HA 2.100	26	14

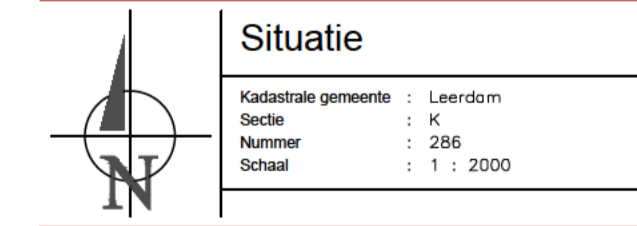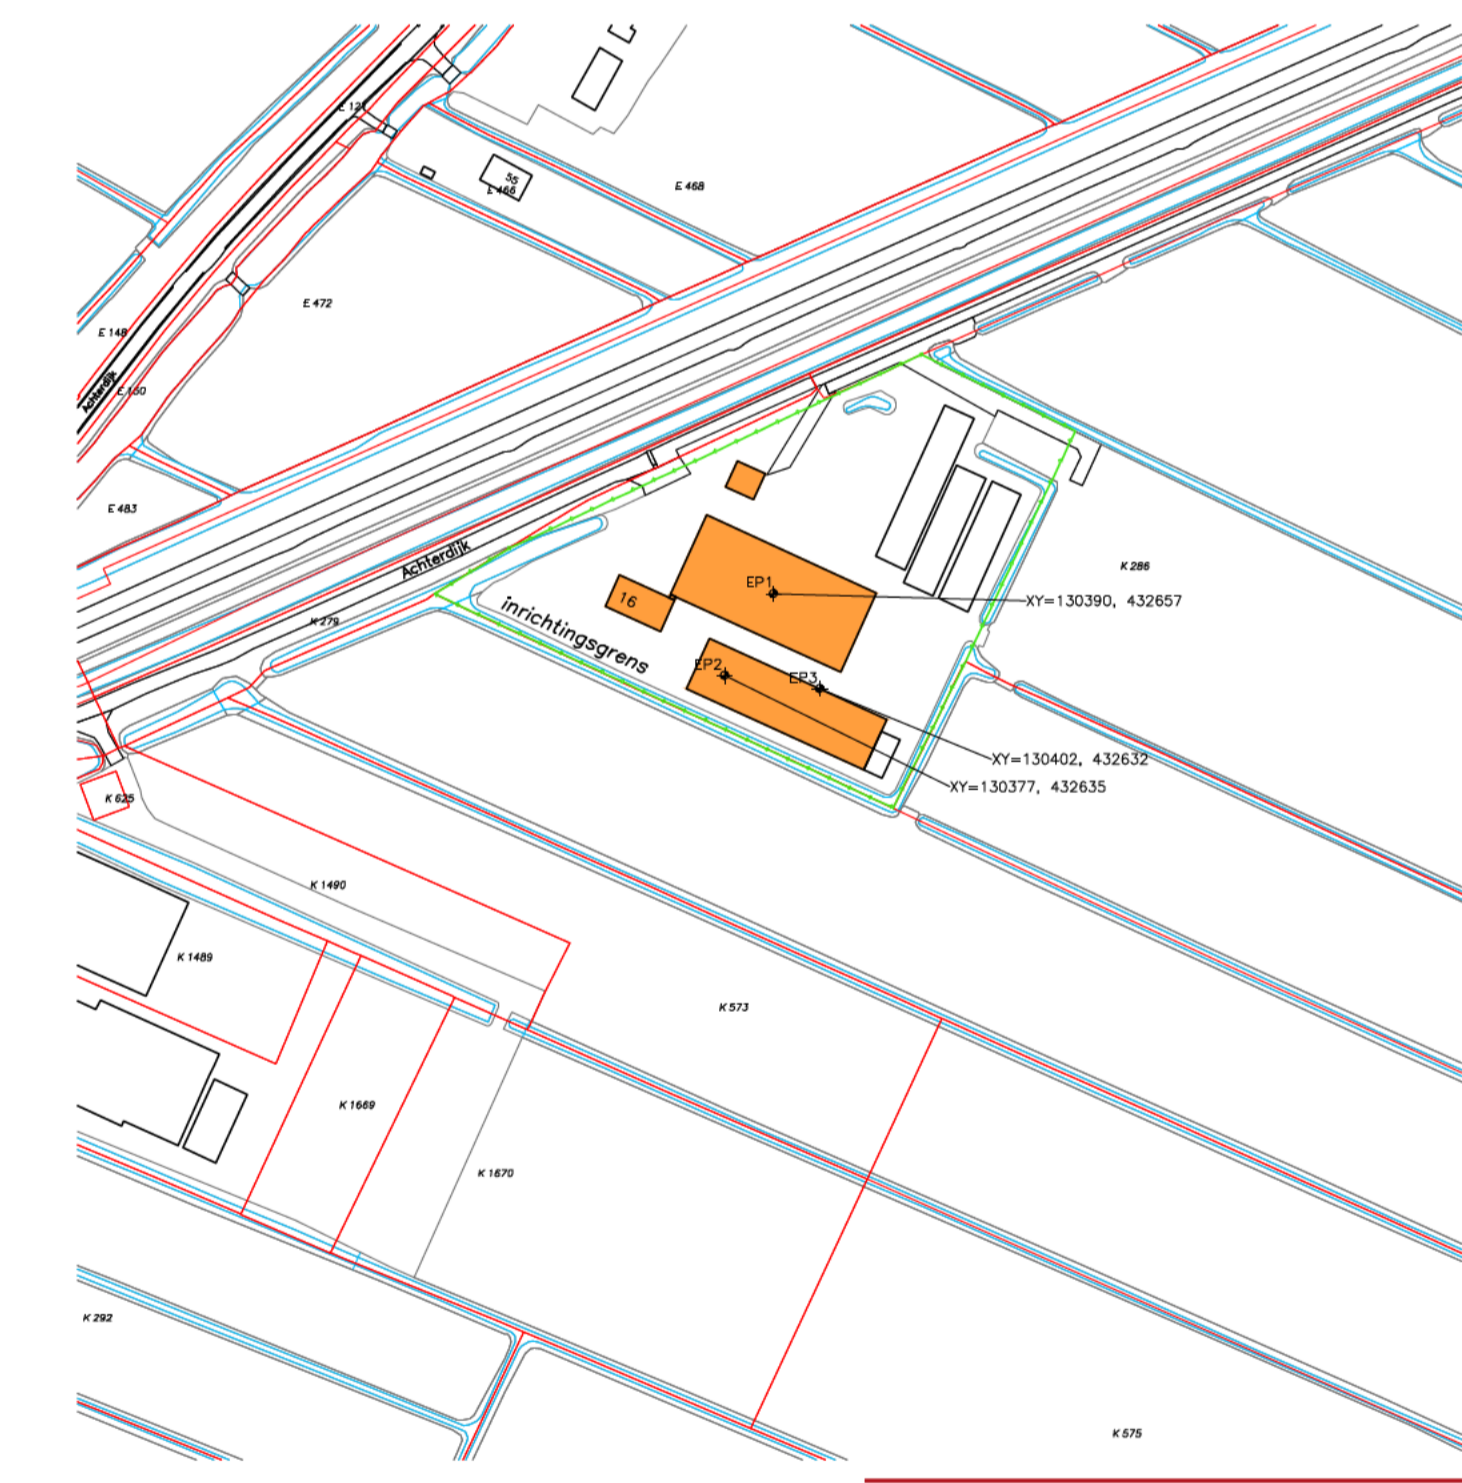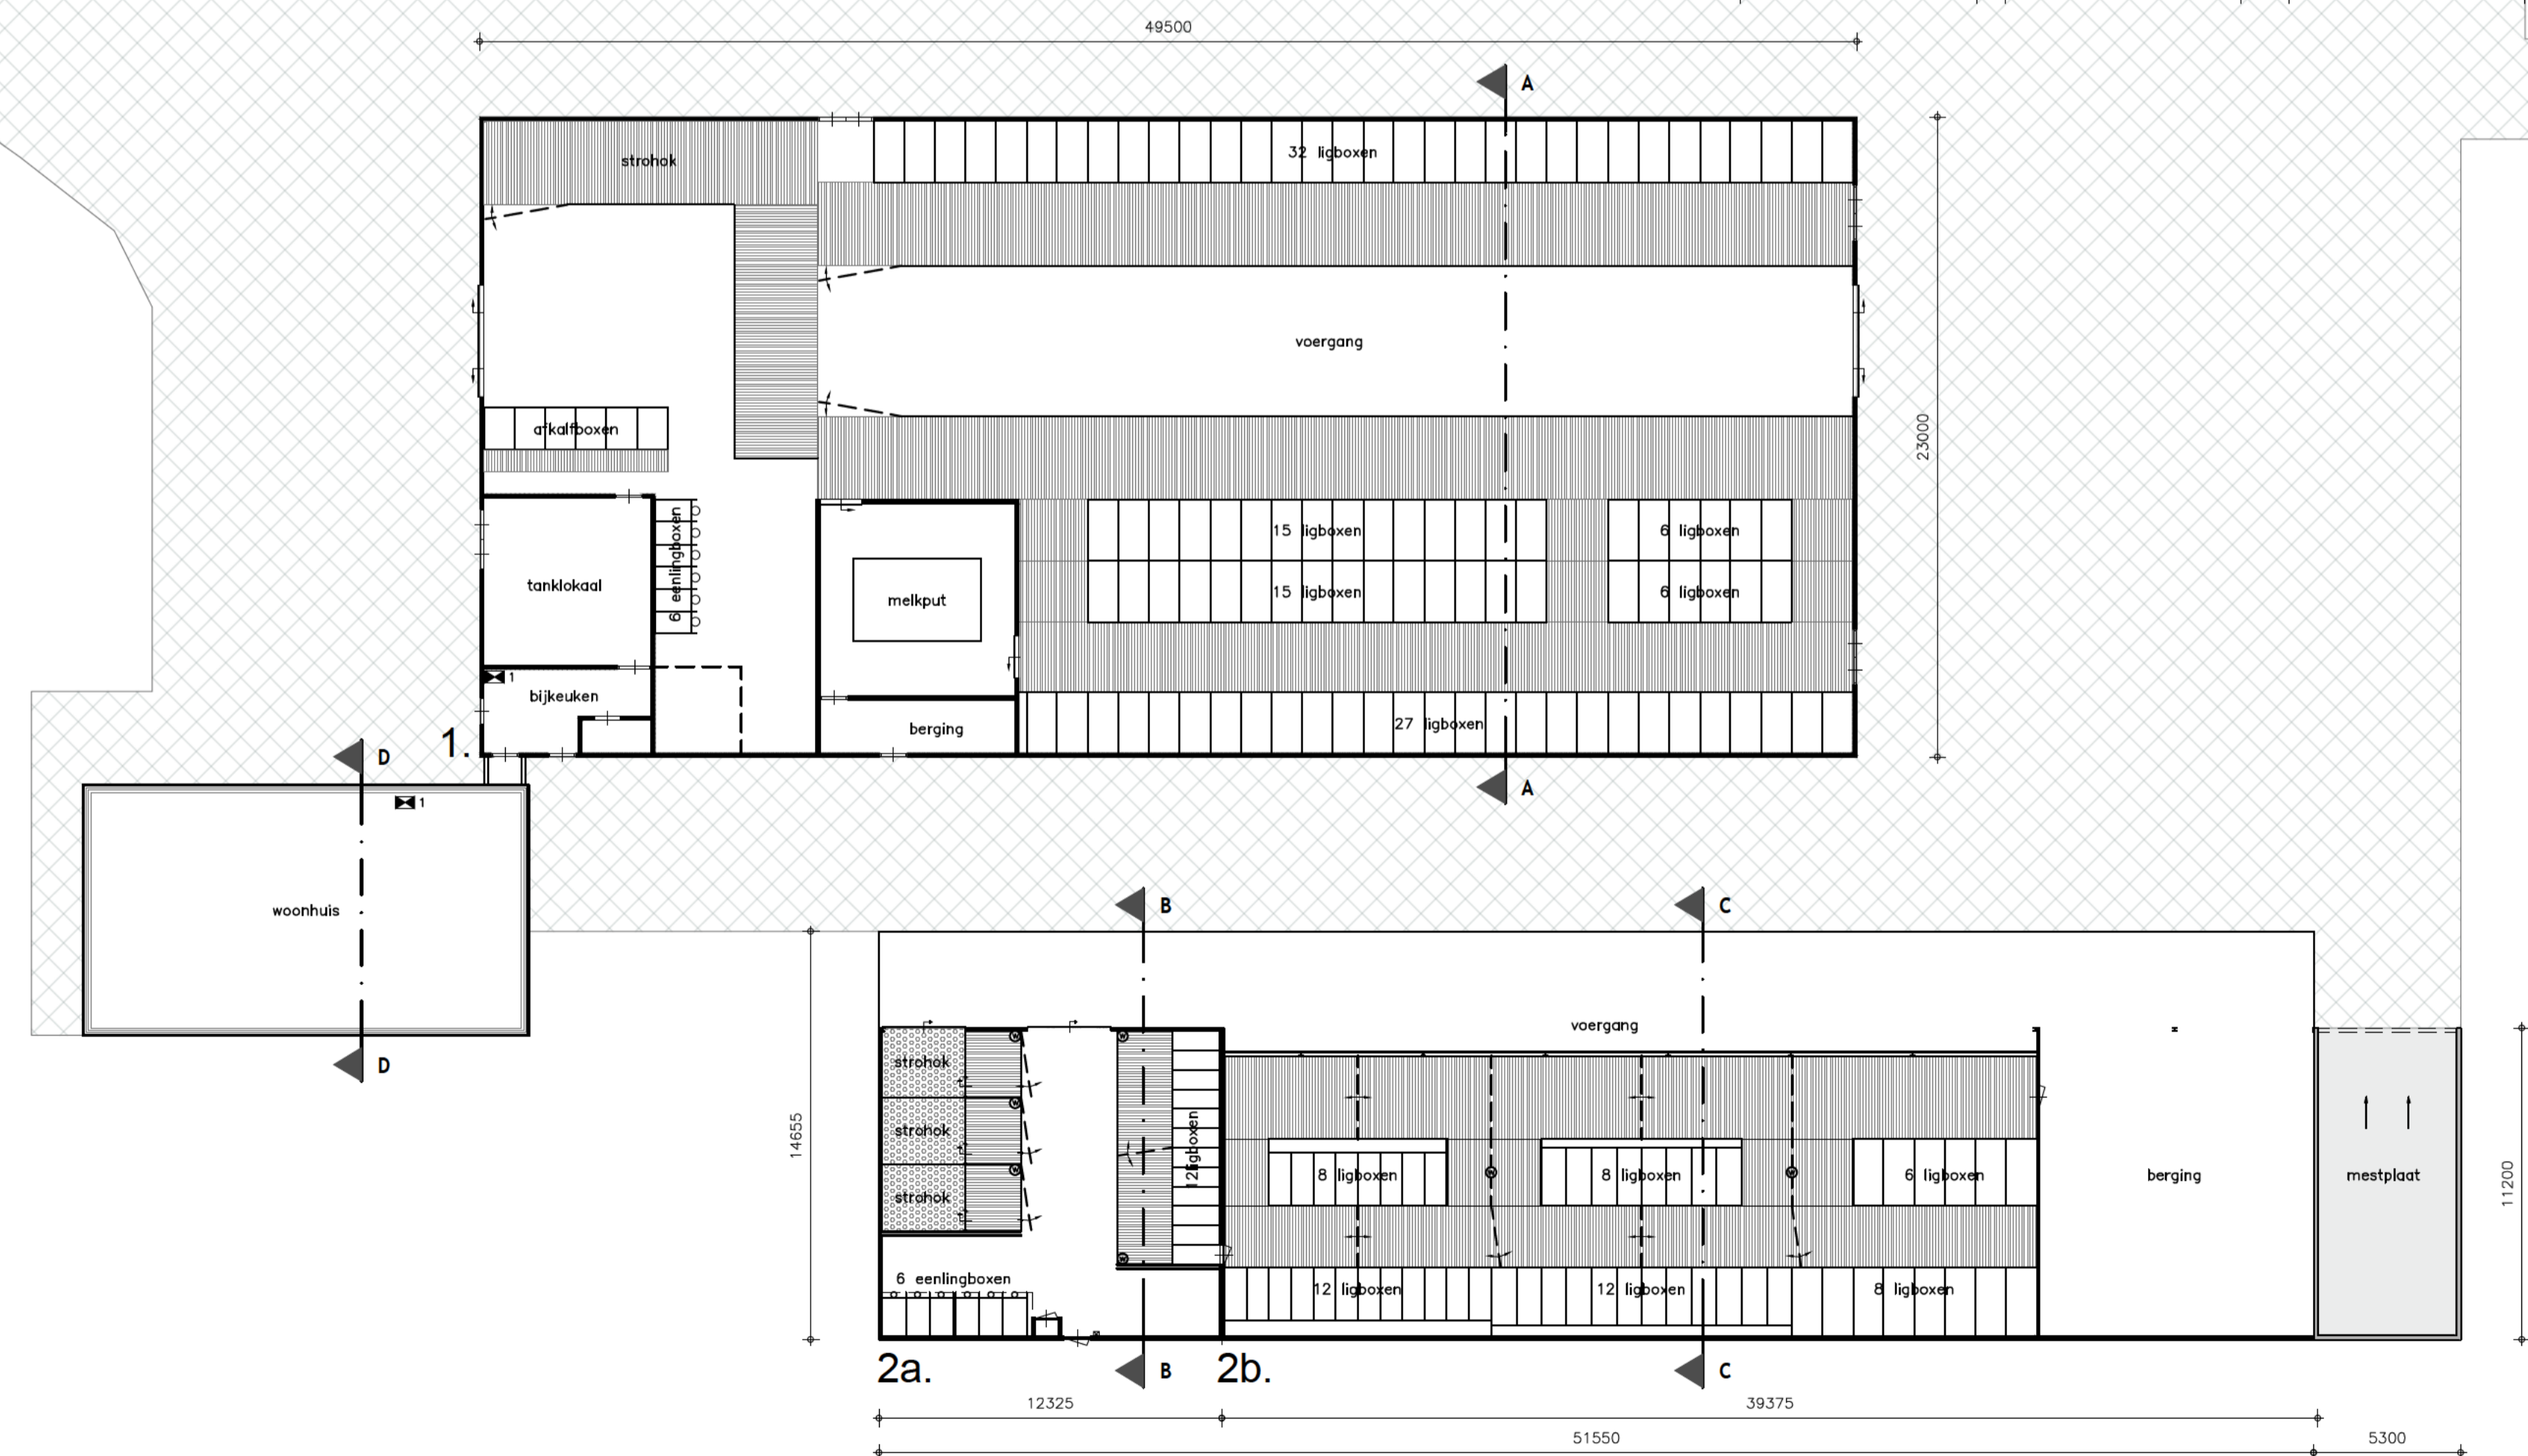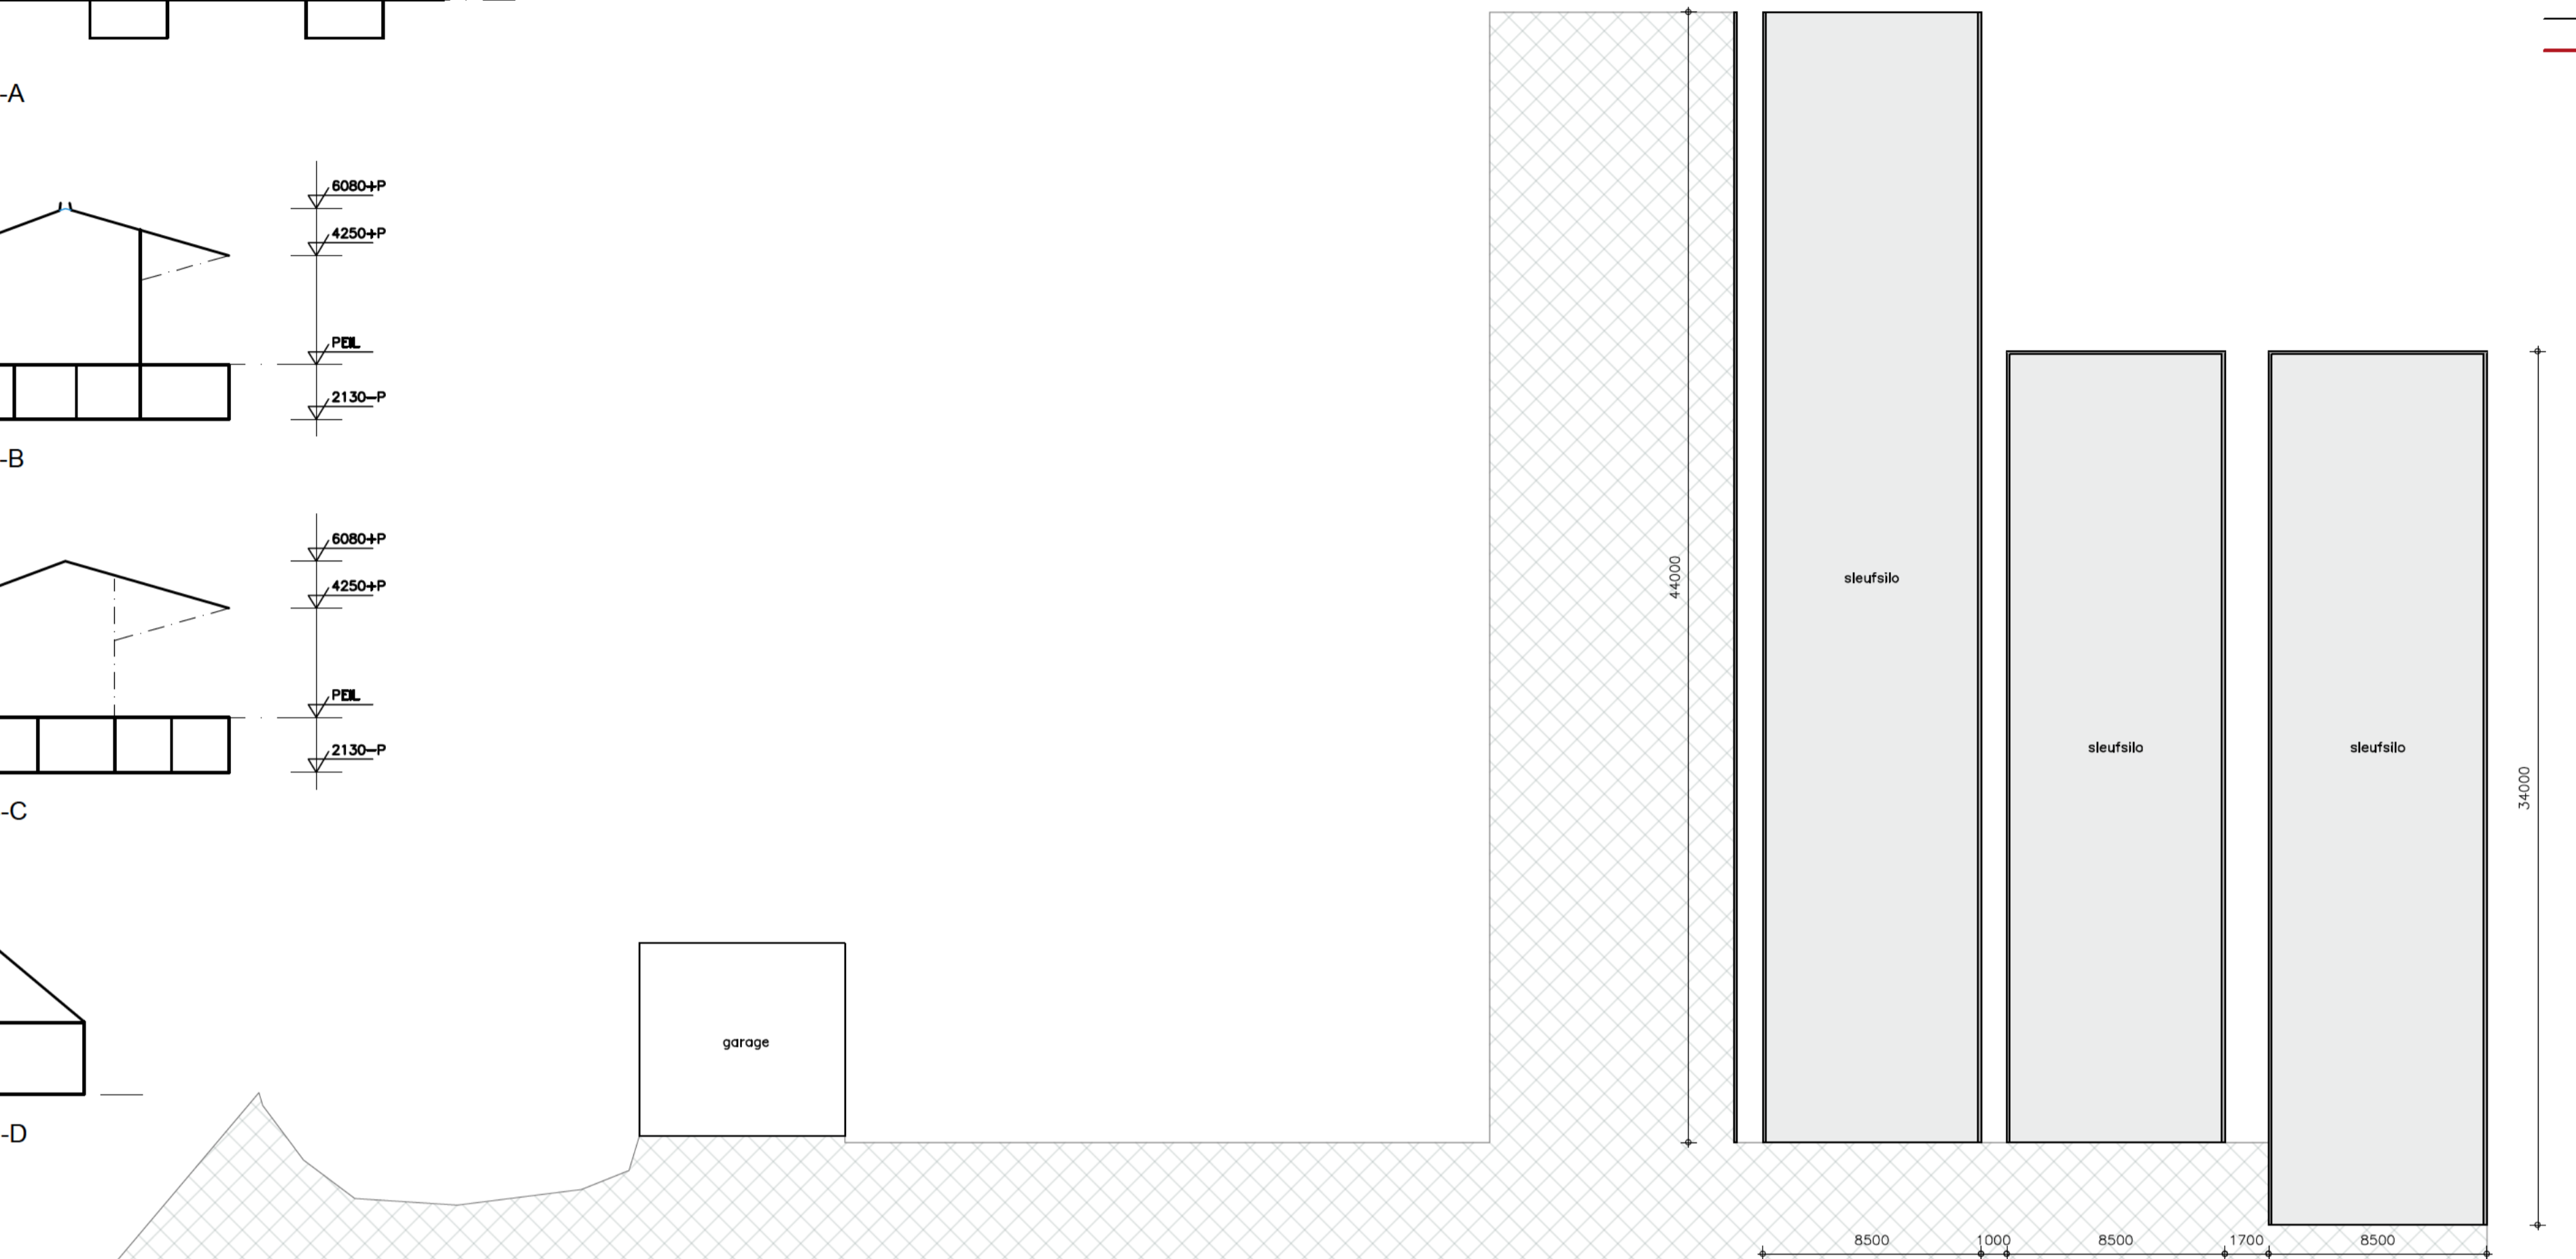

www.divadvies.nl

DLV ADVIES & RESULTAAT

Benaming: Inrichtingstekening
 Tekening Omgevingswet
 Plattegrond, doorsneden en situatie

Schaal: 1:200
 Formaat: A1

Opdrachtgever: [Redacted]

DLV Advies
 Postbus 511
 6400 AM Uden
 Telefoon: 0413-336800
 E-mail: info.bnl@divadvies.nl

Datum: 23-04-2024
 A: 11-09-2024
 B: 17-10-2024
 C: [Redacted]
 D: [Redacted]

Klantnummer: 204061
 Werknummer: B220767-61
 Blad: M10

Bouwlocatie: Achterdijk 16
 4247 TK Kedichem

Projectleider: [Redacted]
 Telefoon: [Redacted]
 E-mail: [Redacted]

Met de Ditz Tekening was schied of intellectuele werken overgenomen in voorvervaltijd zonder voorafgaand schriftelijke toestemming © copyright 2015 bij Bouw, Wijk en Techniek BV