




SNEDE 1 - verbreding bestaande watergang
schaal 1:100

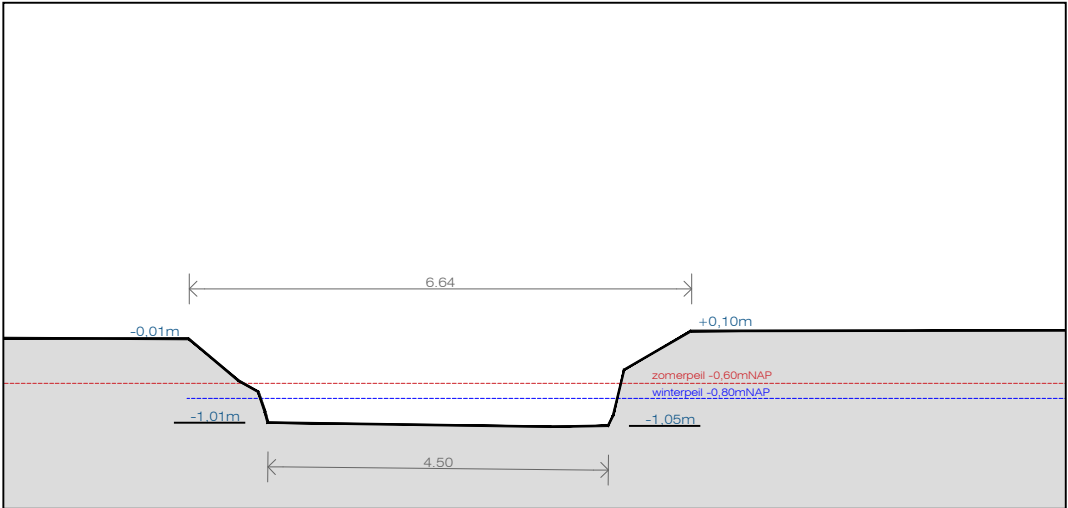

SNEDE 2 - te dempen bestaande watergang
schaal 1:100

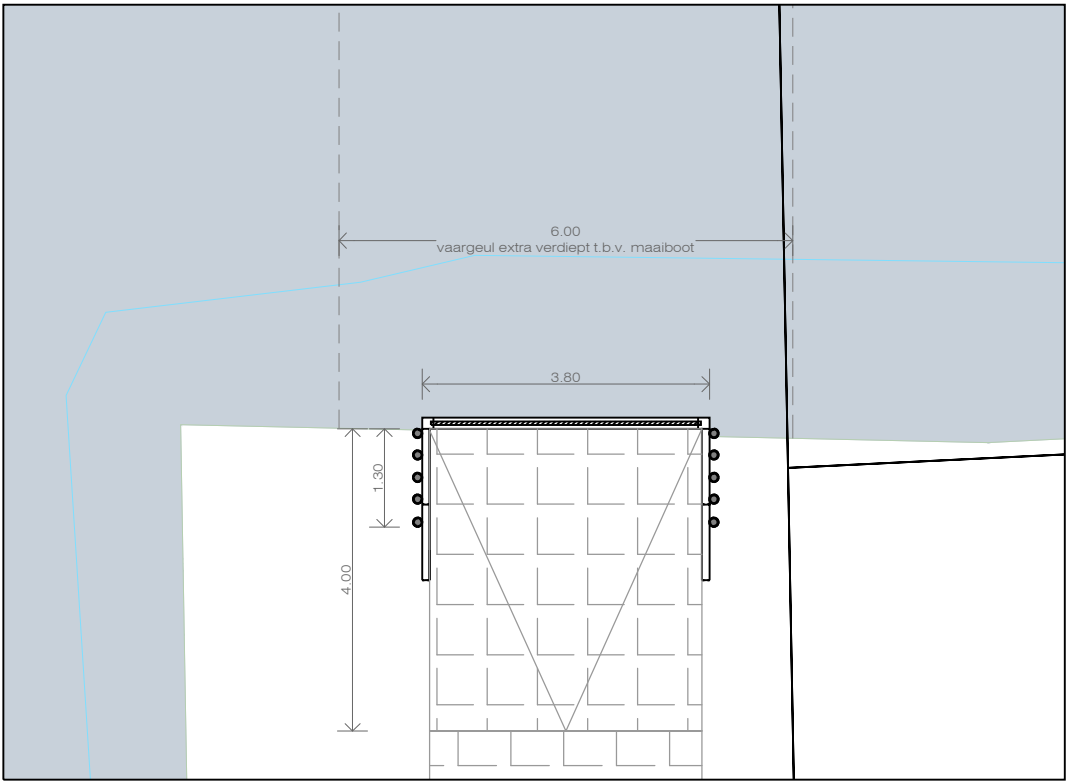

DEELPLATTEGROND - maaiboot inlaatplaats
schaal 1:100

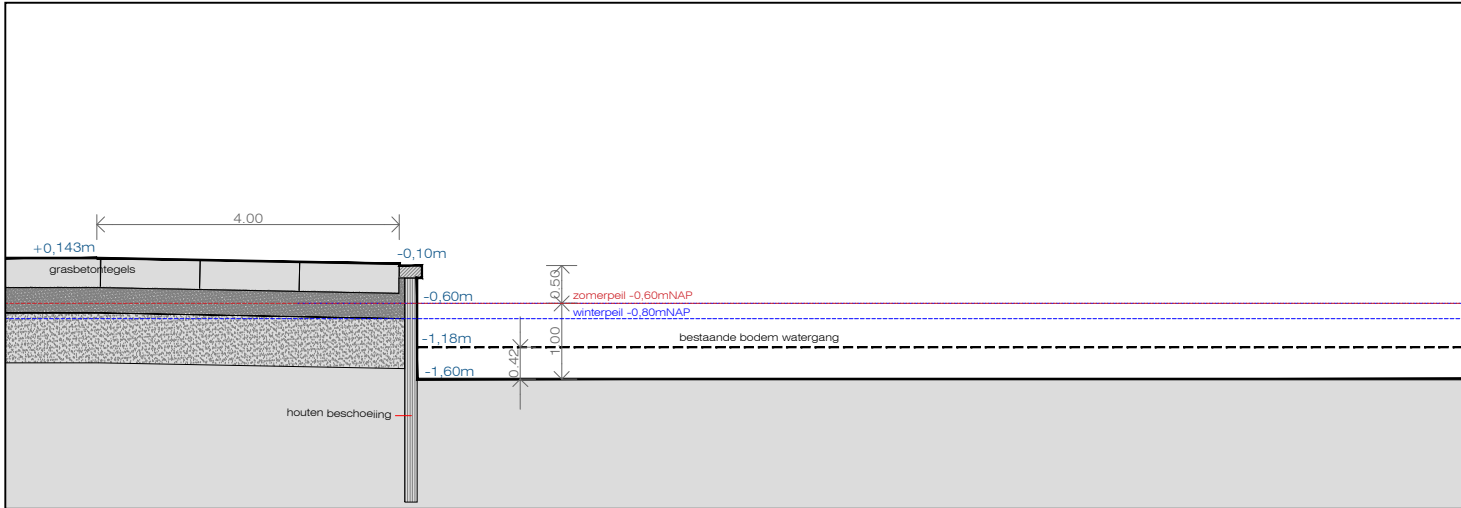

SNEDE 3 - maaiboot inlaatplaats
schaal 1:100

Project:
Uitbreiding glastuinbouwbedrijf te Made
Onderdeel:
Snedes
Opdrachtgever:
Middelburg Chrysanten
Tekening:
60MID 01 115 09
Blad:
09

Datum:
05/11/2024
Schaal:
1:100
Getekend:
BH/BA
Maten in:
m
Fase:
LO
Formaat:
A3



Looije Agro Technics bv Stelvenseweg 11, 4921 PL Made, Nederland
T +31 (0)162 684 336 F +31 (0)162 687 322 info@lat.nl www.lat.nl

© Zonder toestemming van Looije Agro Technics bv, is het ongeoorloofd deze tekening of delen daarvan over te nemen, te verspreiden of te gebruiken.