


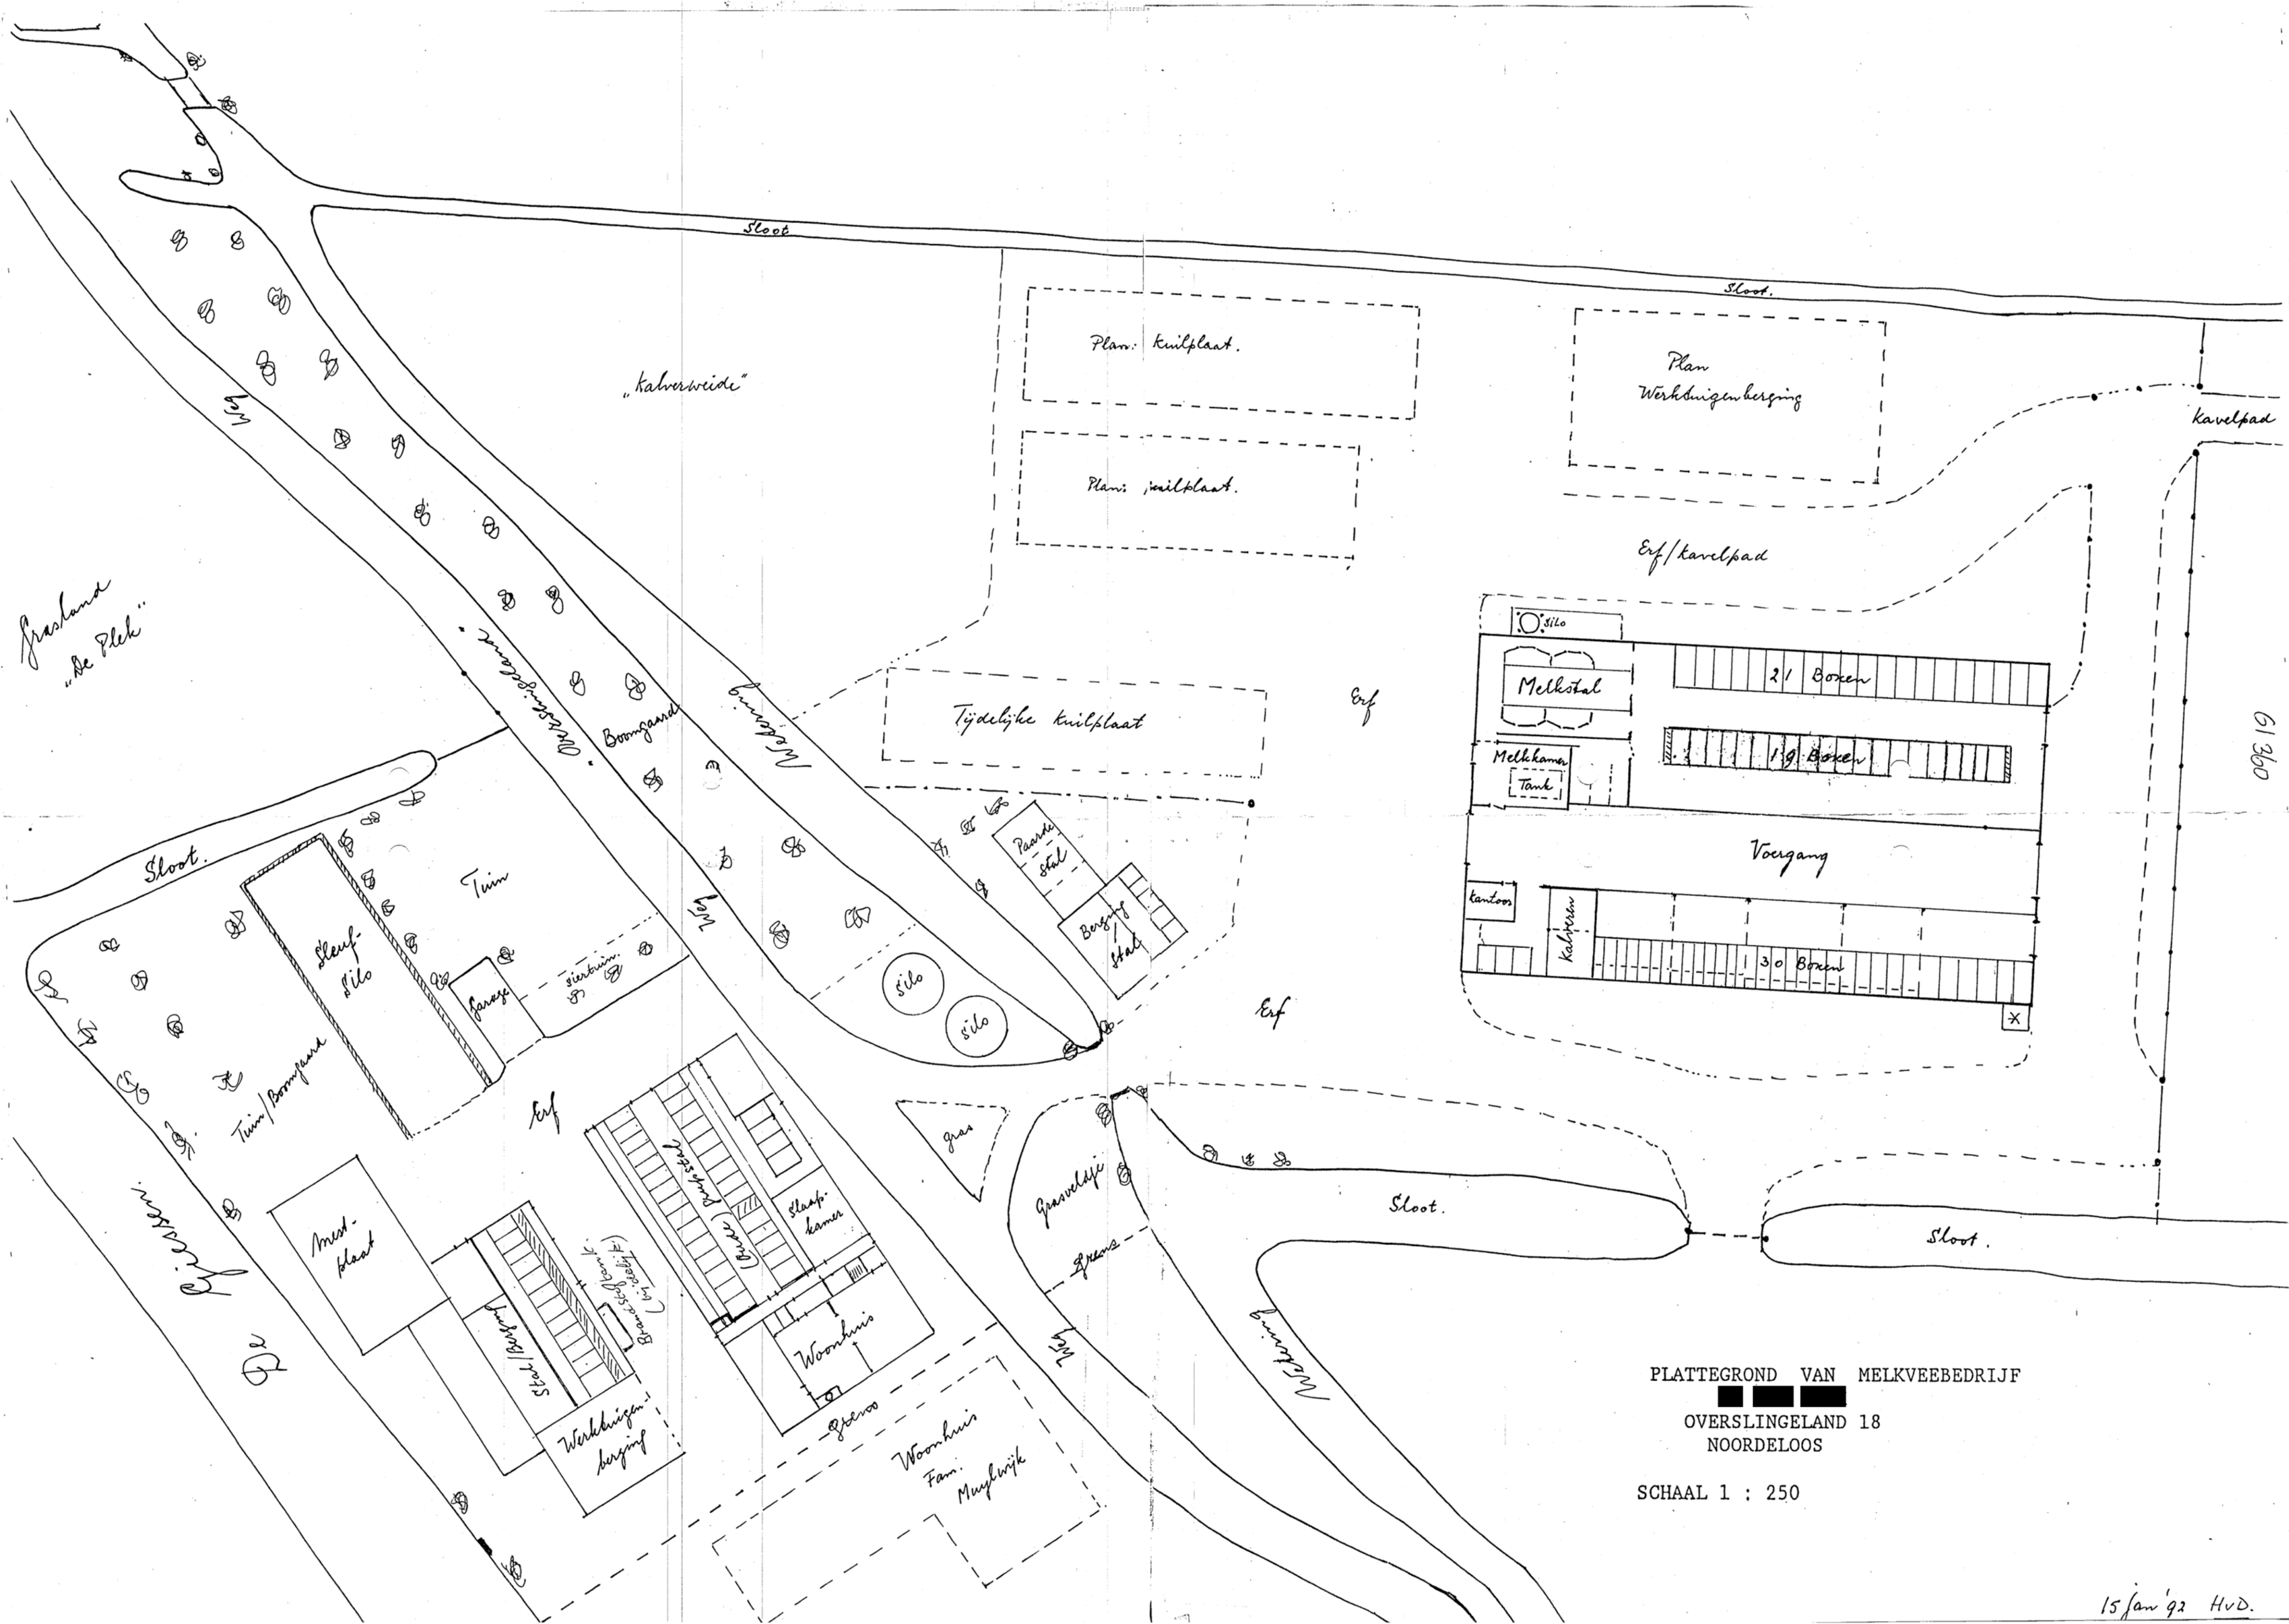

PLATTEGROND VAN MELKVEEBEDRIJF

OVERSLINGELAND 18
NOORDELOOS

SCHAAL 1 : 250

15 Jan '92 HVD.