




linker zijgevel – west

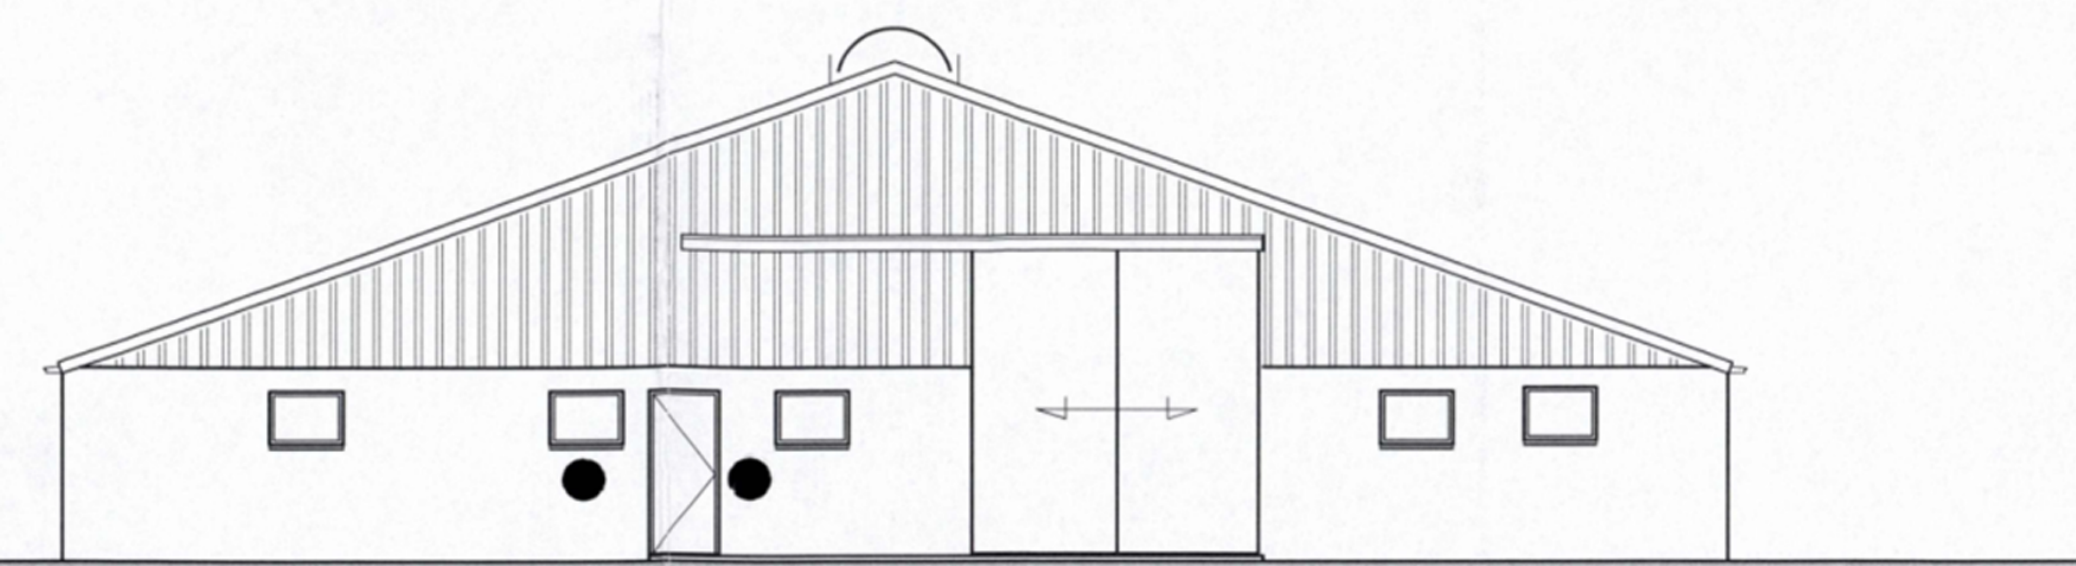


voorgevel – zuid

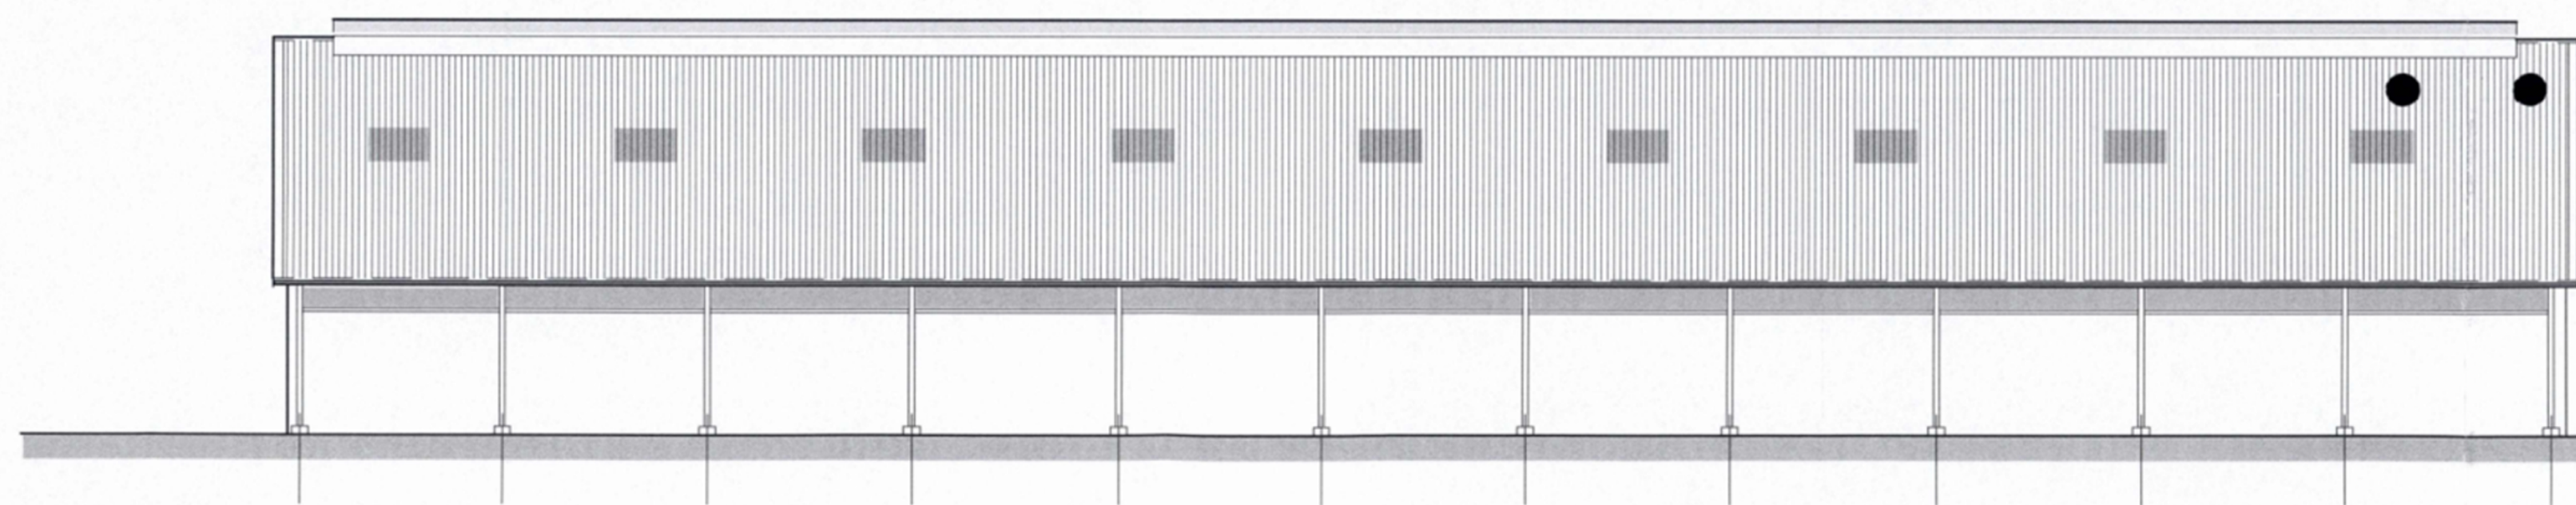


rechter zijgevel – oost

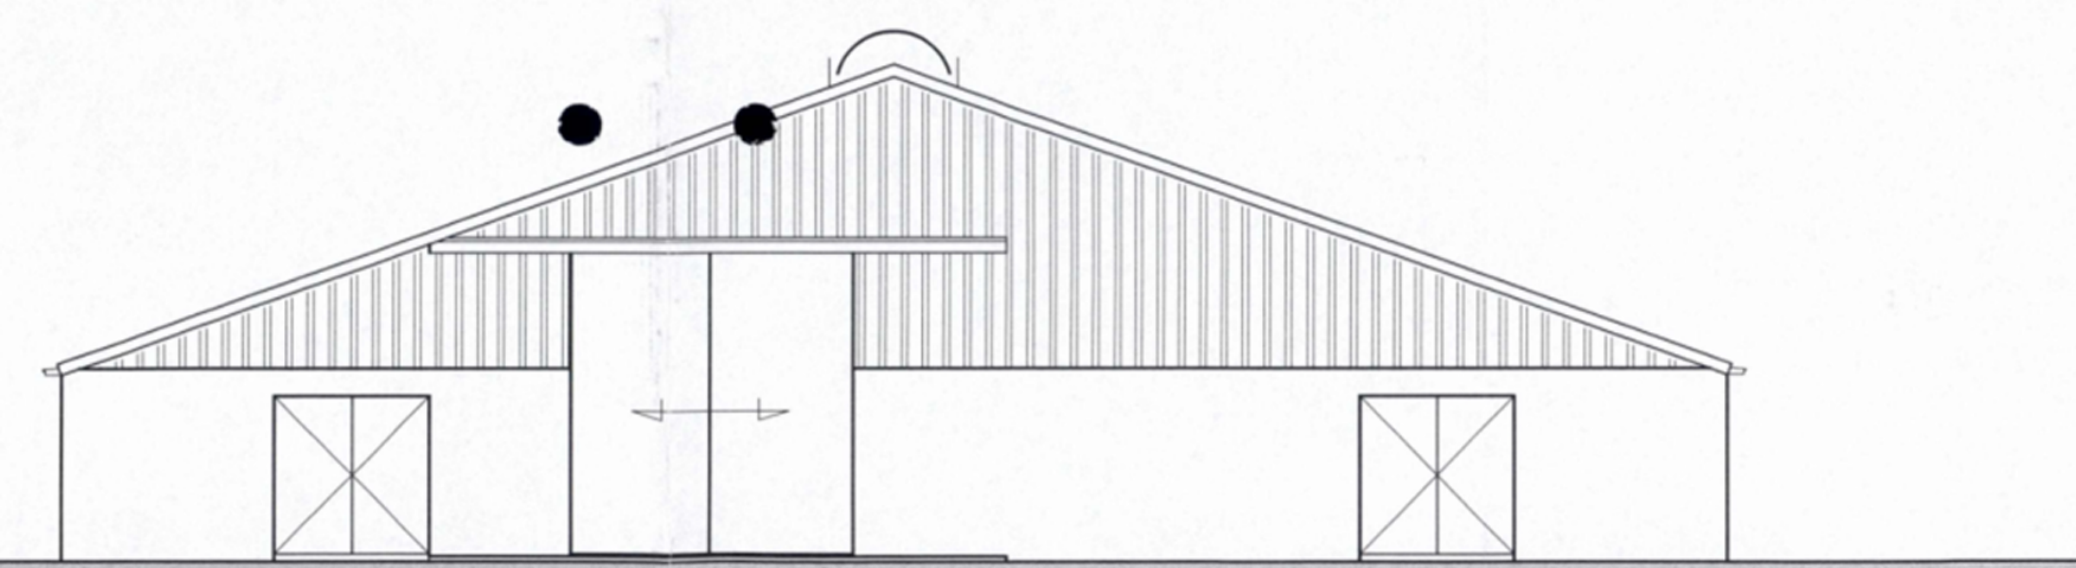

achtergevel – noord

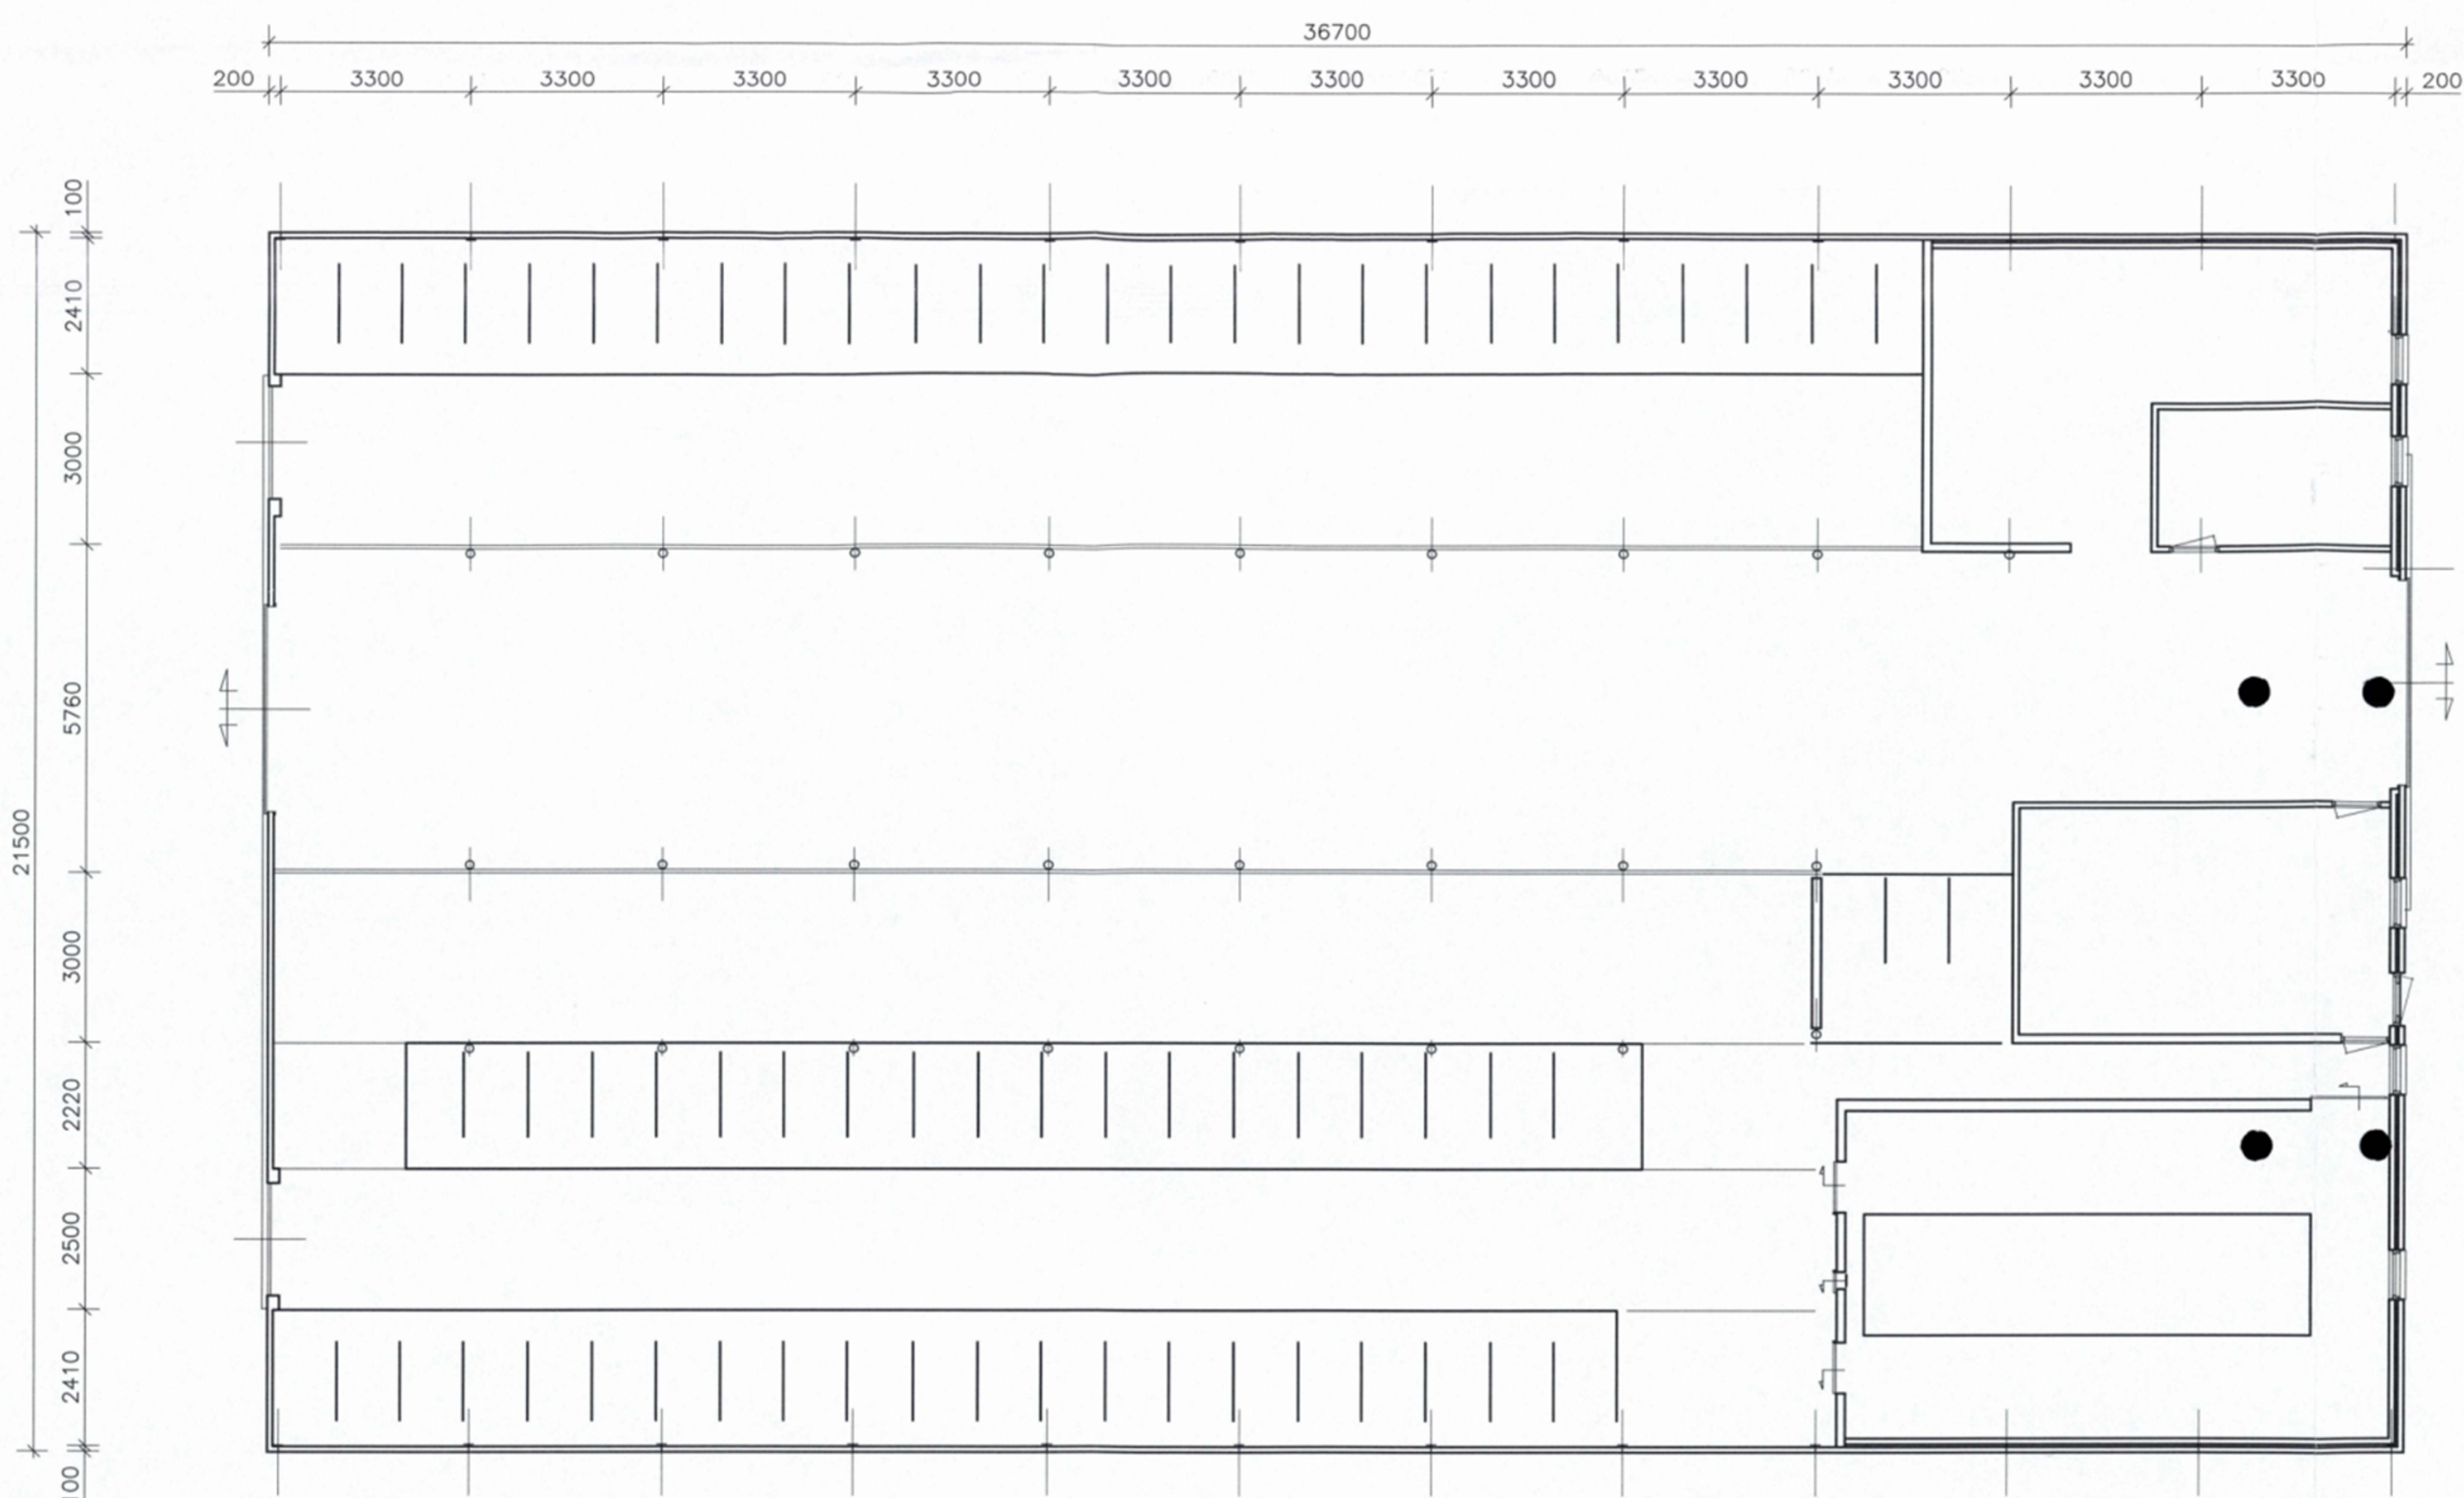

plattegrond

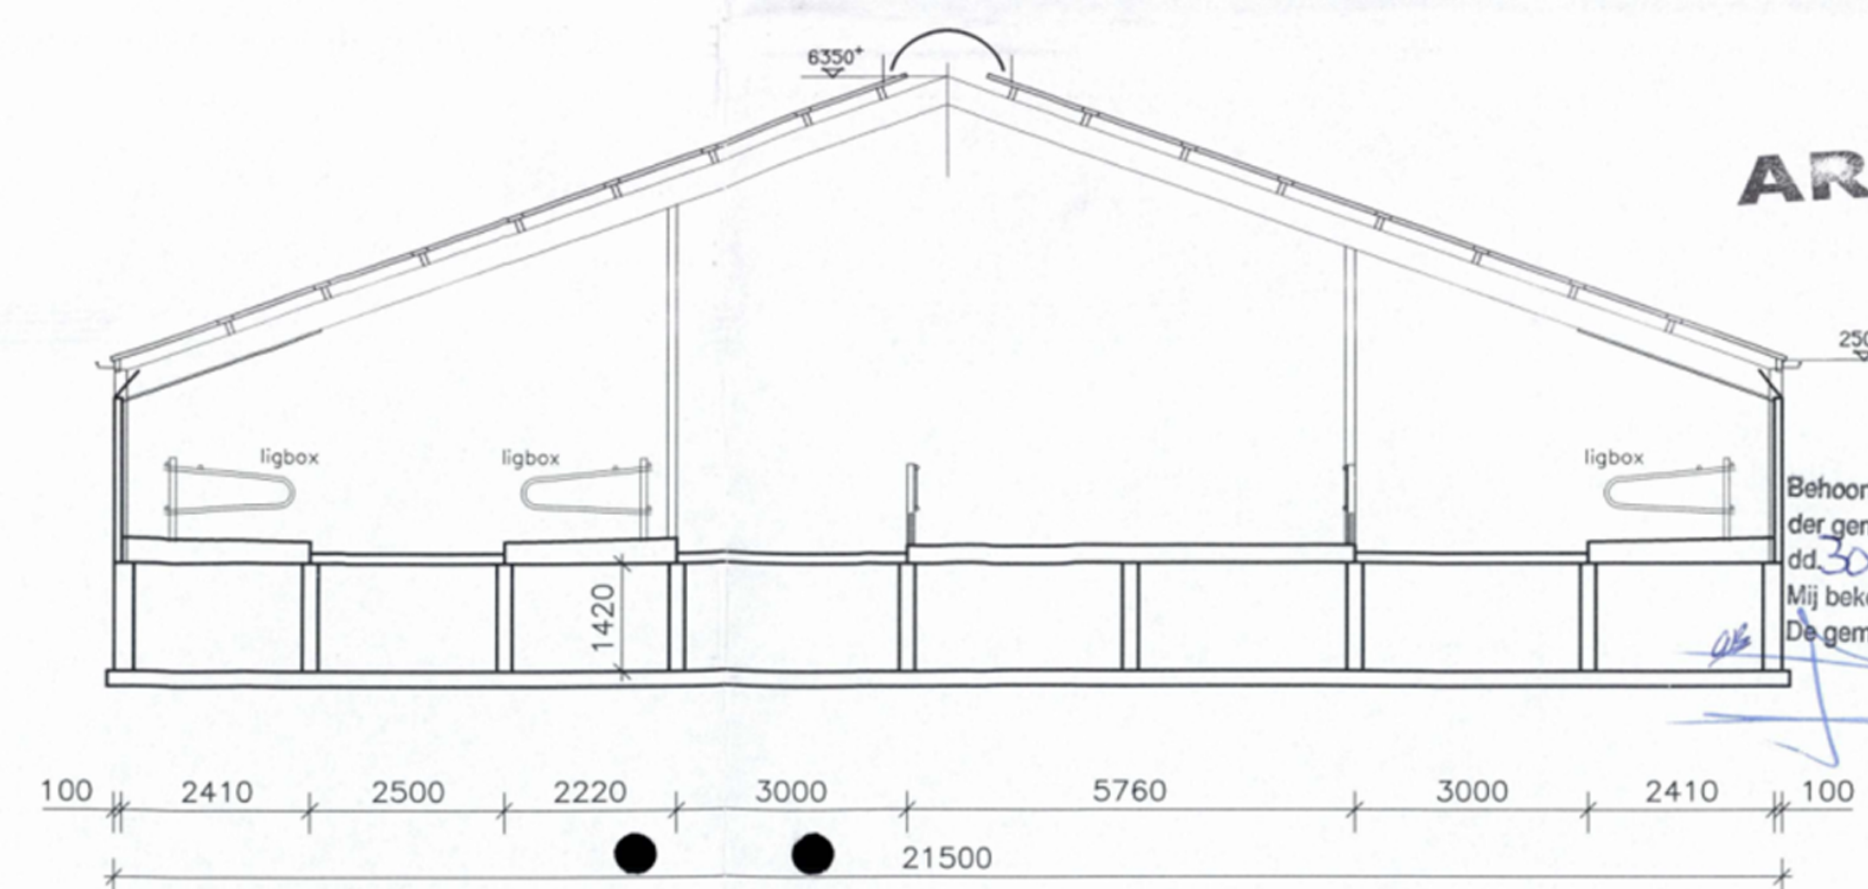

doorsnede

ARCHIEF

Behoort bij beschikking van b. en w.
der gemeente Giessenlanden
dd. 30 aug 2010 nr. 10-0132
Mij bekend,
De gemeente-secretaris,

**BRANDWEER
GIESSENLANDEN**
akkoord
d.d. 14-04-10

WELSTANDSCOMMISSIE
derp, stad en land
Stationsplein 45
Postbus 29129 3001 GC ROTTERDAM
tel. 010-200 94 95
nummer
10-0132

maatvoering in het werk te controleren

opdrachtgever :	m. sch. [redacted]	wijz. A :	
project :	uitbreiding veestal Overslingeland 19 Noordeloos	B :	
onderdeel :	bestaande bebouwing	C :	
		D :	
		E :	
		F :	
datum : 01-03-2010	getekend : J. K.	werknr. : 1954	bladnr. : 01
schaal : 1:100	Formaat : A1		

bouwkundia teken- en adviesburo

tel 0184-630112
fax 0184-616966
Postbus 321 3370 AH
Hardinxveld-Giessendam
e-mail [redacted]