



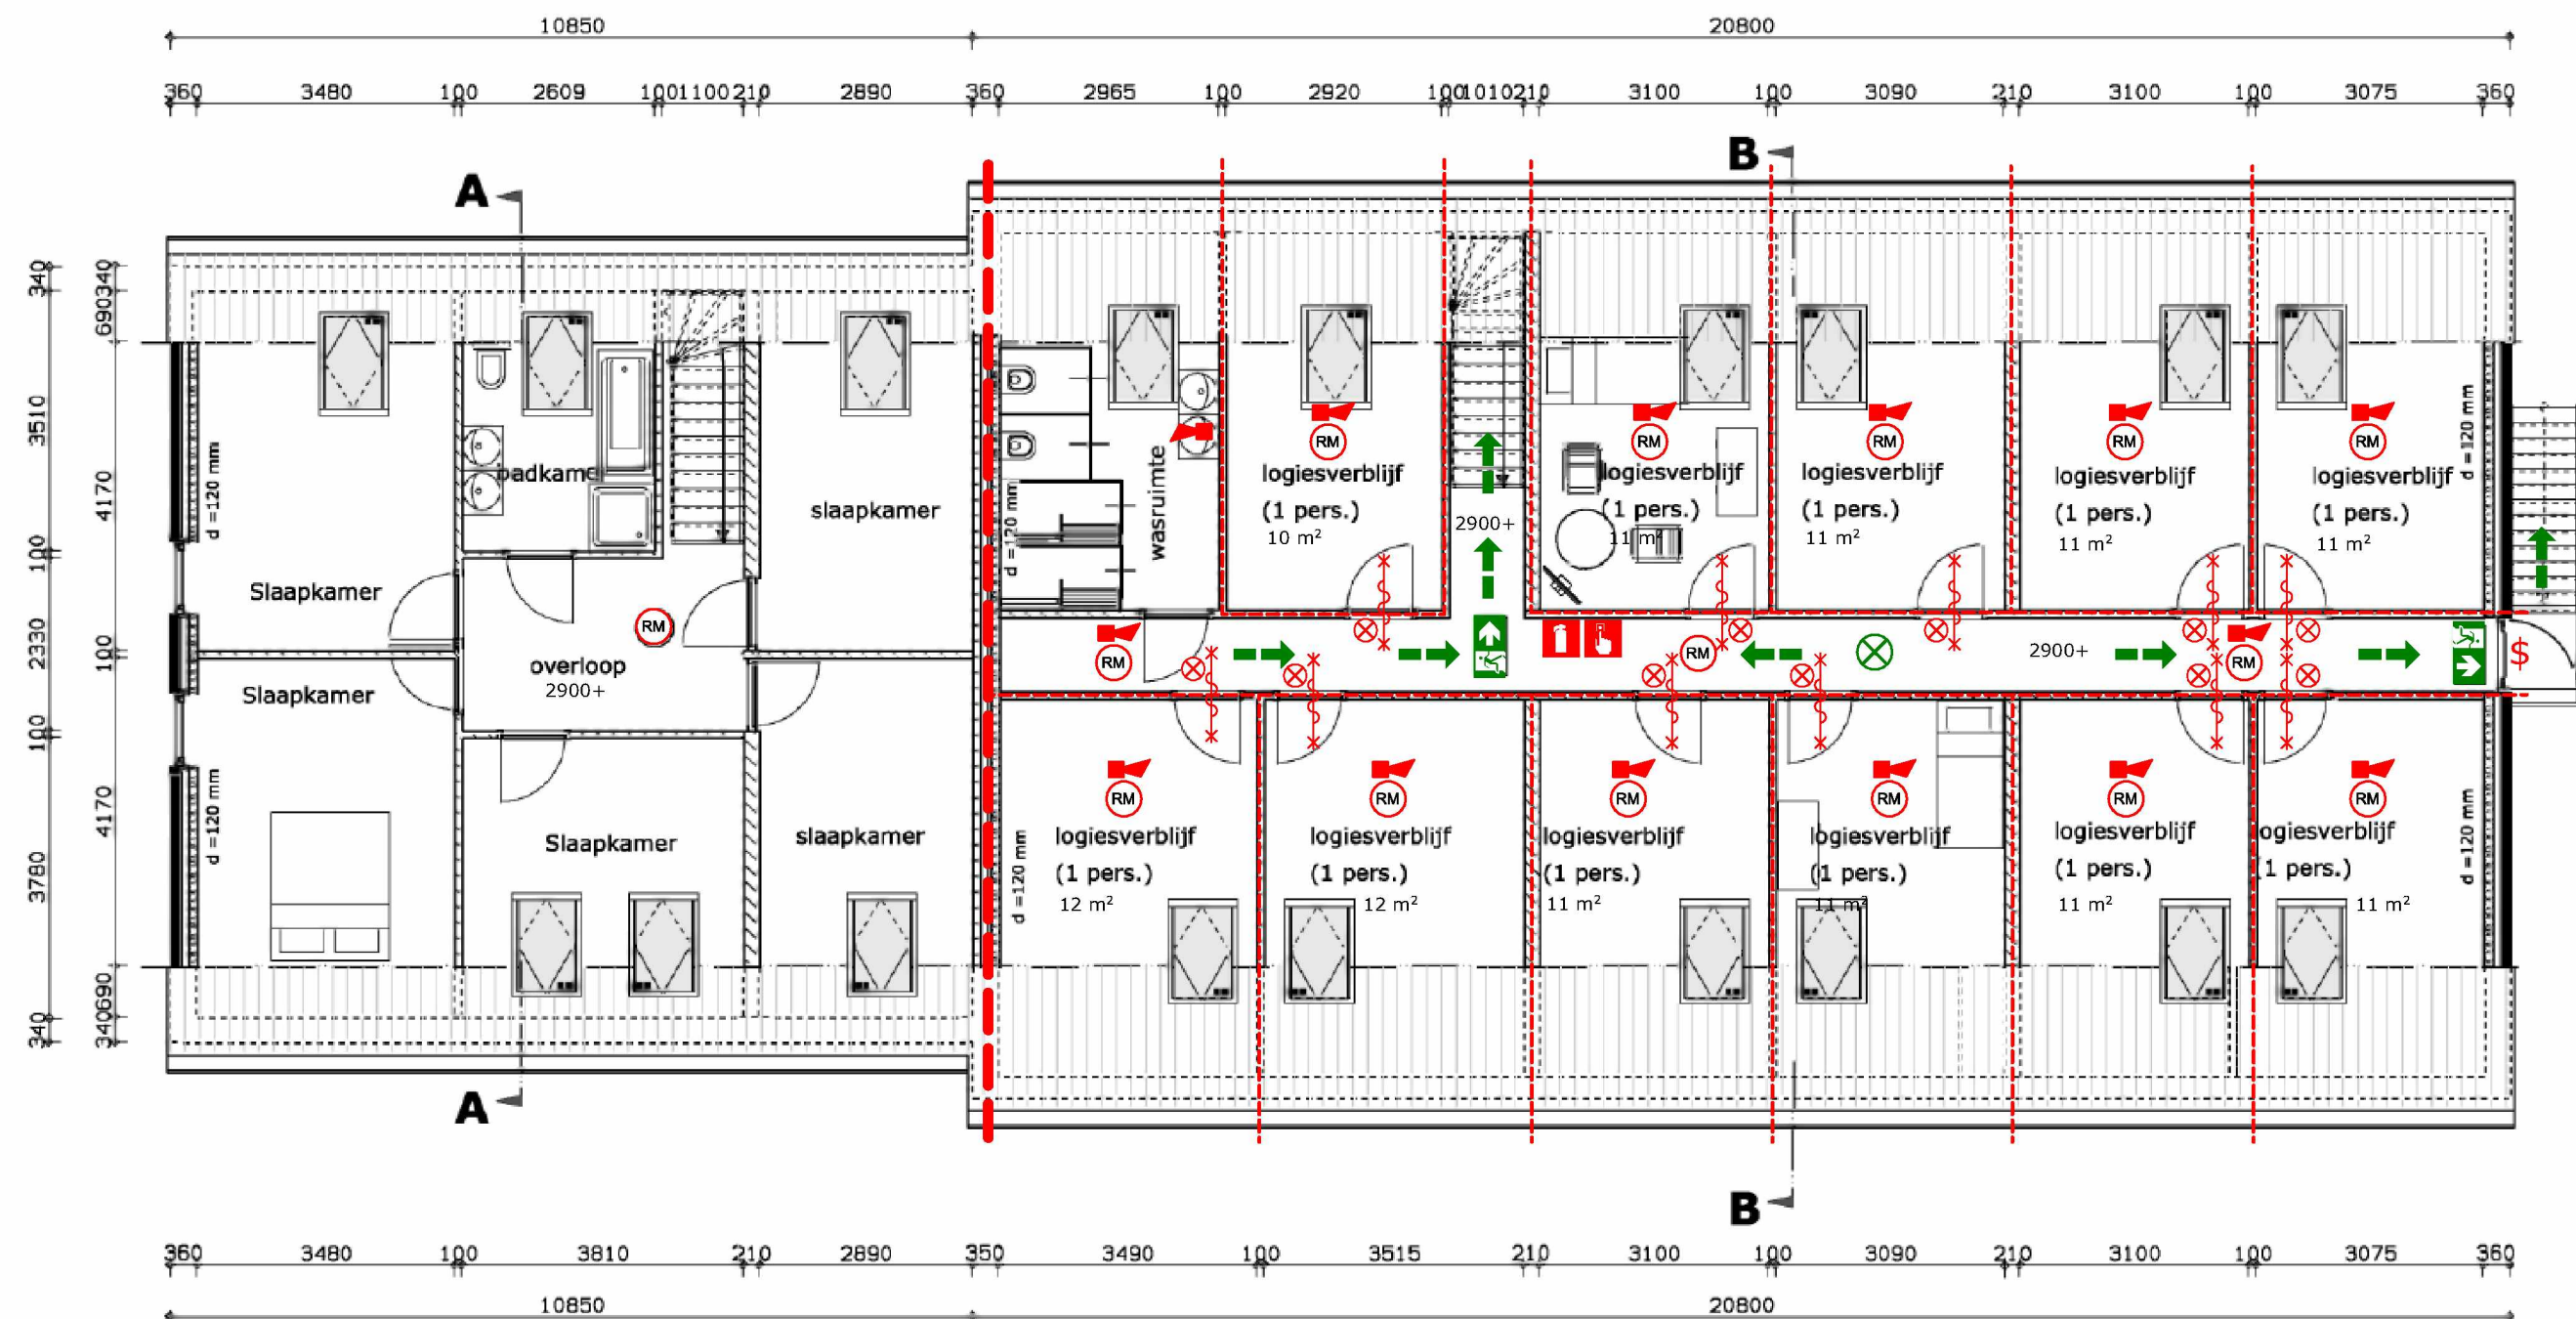

Plattegrond Verdieping

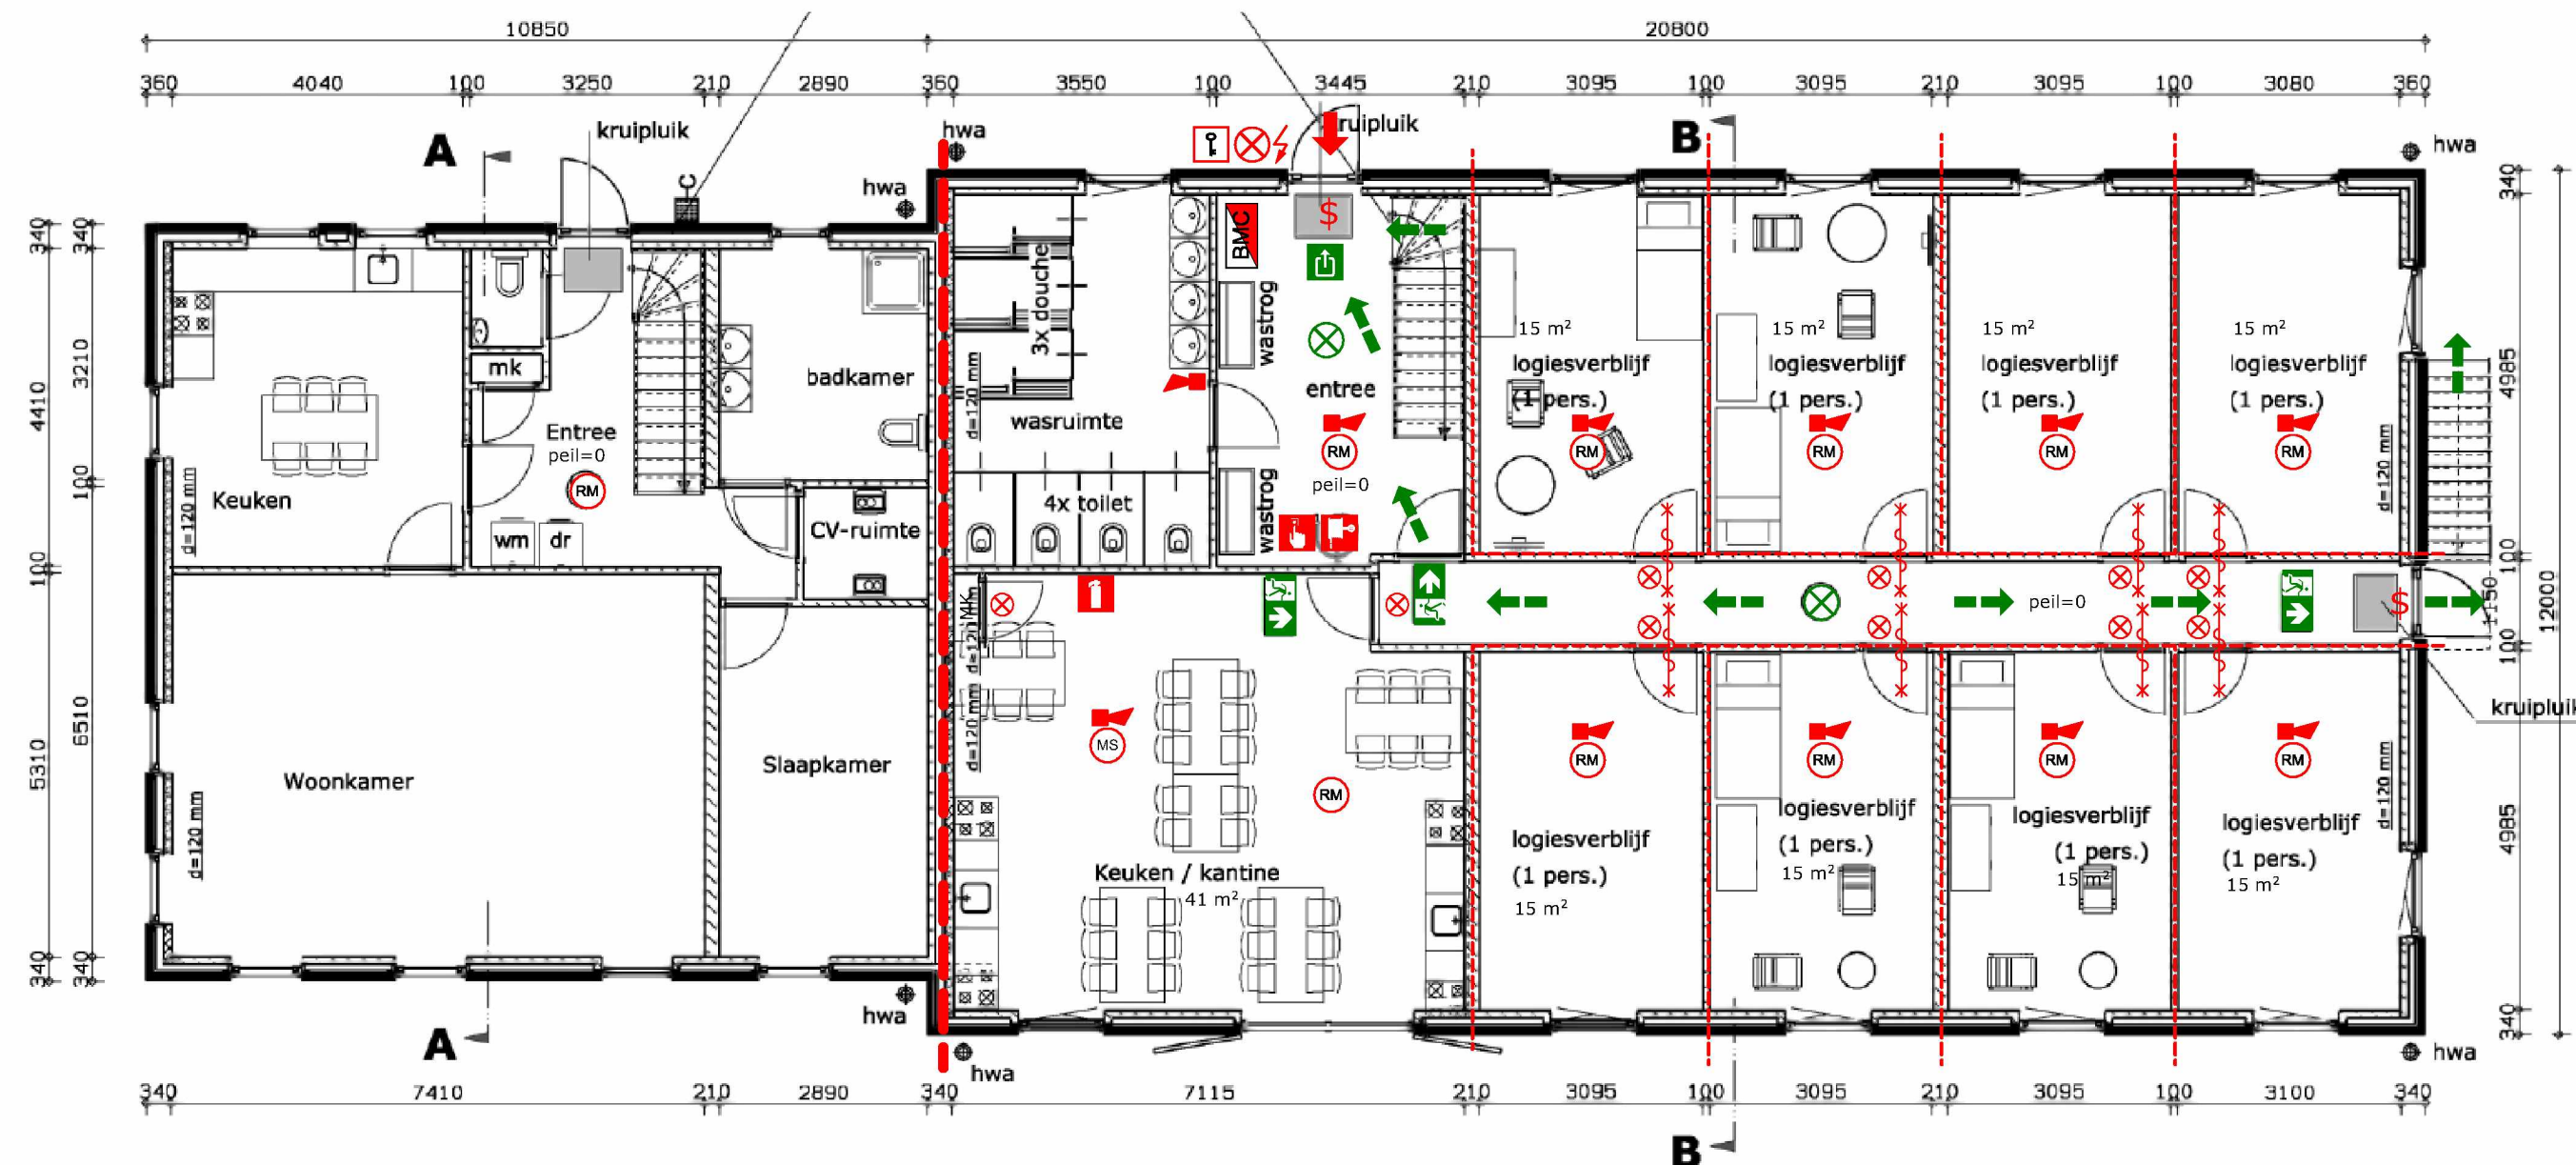

Plattegrond Begane grond

- Brandmeldcentrale**
- Brandweeringang**
- Flitslicht**
- Sleutelkluiss**
- Handbrandmelder**
- Melder, rook, optisch**
- Melder, multisensor**
- signaalgever akoestisch**
- Nevenindicator**
- Brandslanghaspel**
- Mobiel blusapparaat**
- Noodverlichting**
- Vluchtrouteaanduiding**
- Vluchtweg**
- Brandwerende scheidsconstructie (60 min brandwerend)**
- Brandwerende scheidsconstructie (30 min brandwerend)**
- Brandwerende en zelfsluitende deur (30 min brandwerend)**
- Deur te openen zonder gebruik van sleutel of losse voorwerpen**


Huisvesting arbeidsmigranten

Categorie bouwbesluit: Logiesfunctie

Bruto vloeroppervlak (BVO):	
begane grond:	249 m2
verdieping:	249 m2
totaal:	498 m2

Gebruiksoppervlak (GO)	
begane grond:	220 m2
verdieping:	161 m2
totaal:	381 m2

Aantal personen	
begane grond:	8
verdieping:	11
totaal:	19

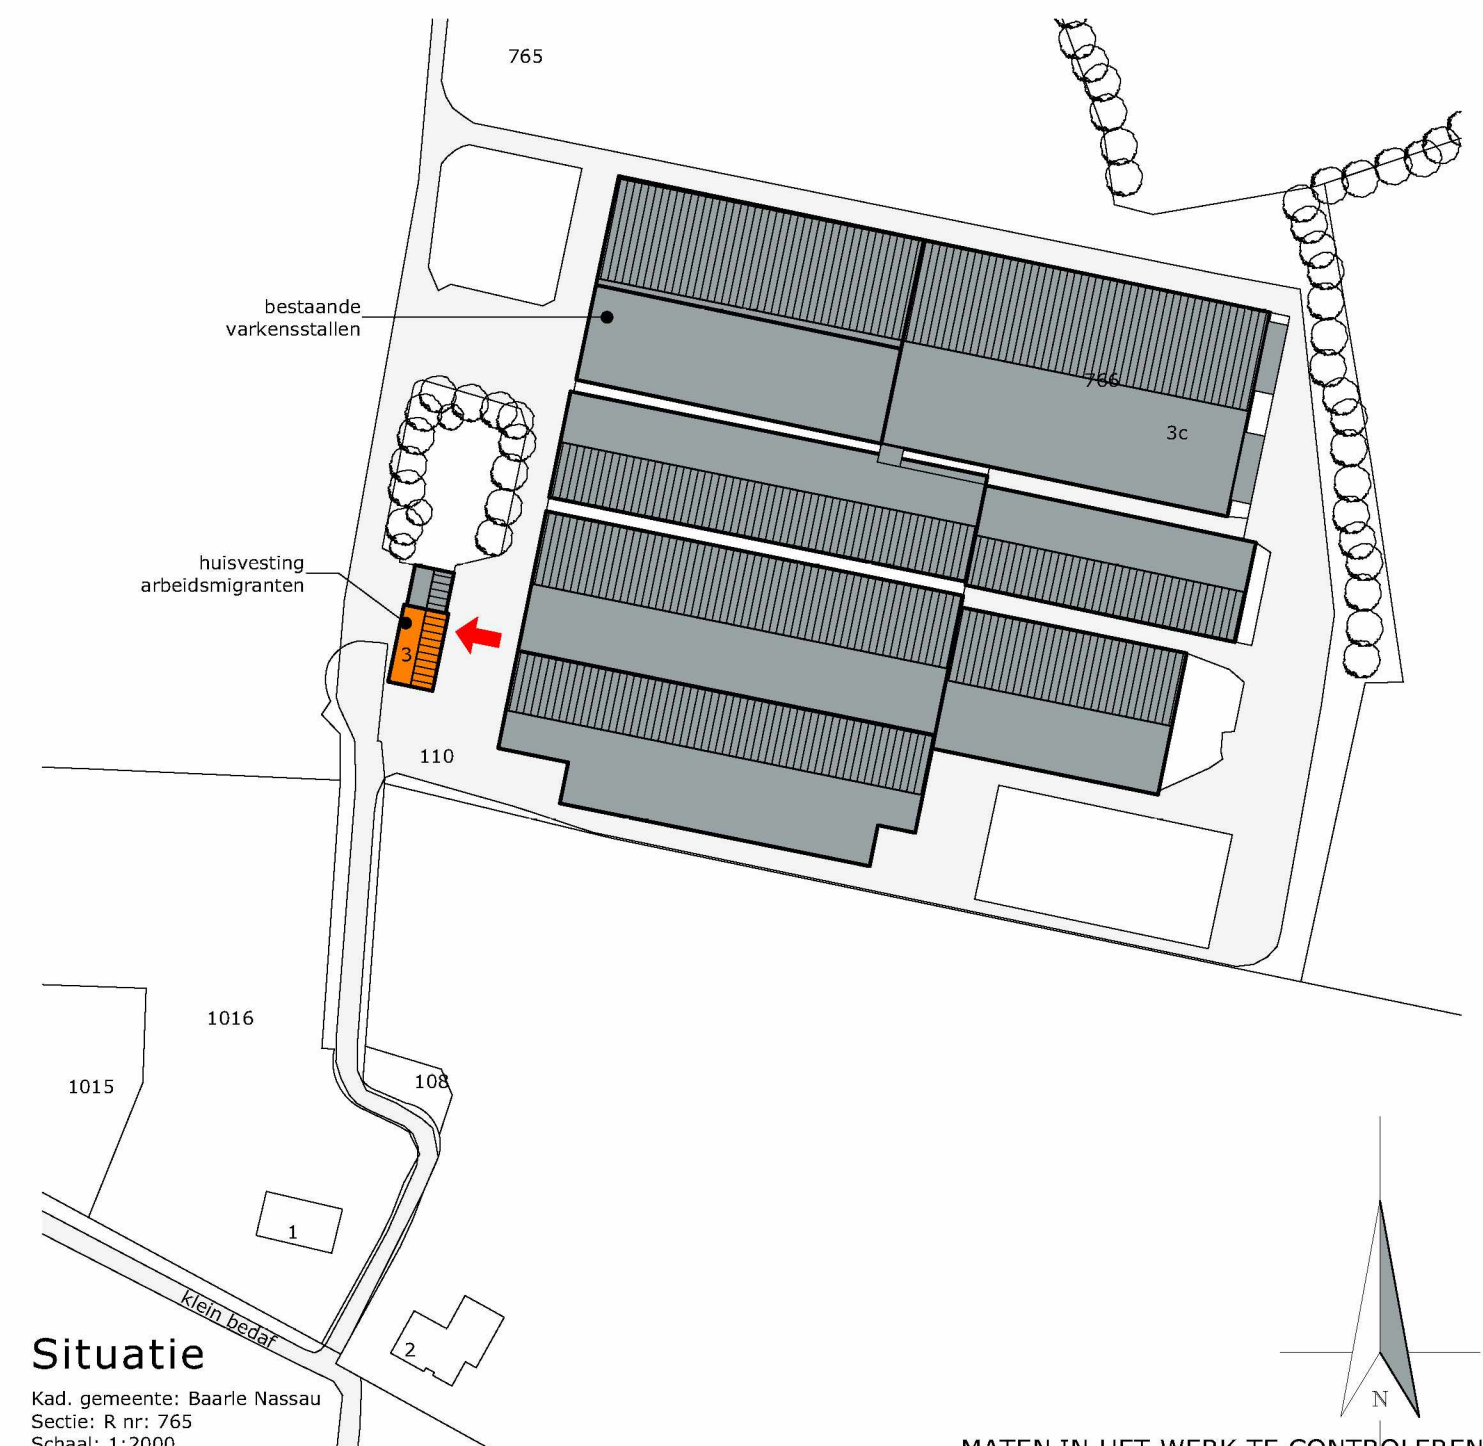

Situatie

Kad. gemeente: Baarle Nassau
Sectie: R nr: 765
Schaal: 1:2000

MATEN IN HET WERK TE CONTROLEREN

project:	Huisvesting arbeidsmigranten Locatie: Klein 5.1.2.e 5.1.2.e	datum:	12-07-2022
opdrachtgever:	5.1.2.e 5.1.2.e 5.1.2.e B.V.	A:	B:
		C:	D:
		E:	F:
		status:	
fase:	Aanvraag omgevingsvergunning brandveilig gebruik	getekend:	5.1.2.e
onderdeel:	Situatie	schaal:	1:100
Postbus 1033 5.1.2.e		formaat:	A2
Postbus 300 5.1.2.e		projectnr.:	EX.18.1322
5.1.2.e		projectleider:	5.1.2.e
F 5.1.2.e 5.1.2.e www.agrifirm.com		tekeningnr.:	BG-10

