



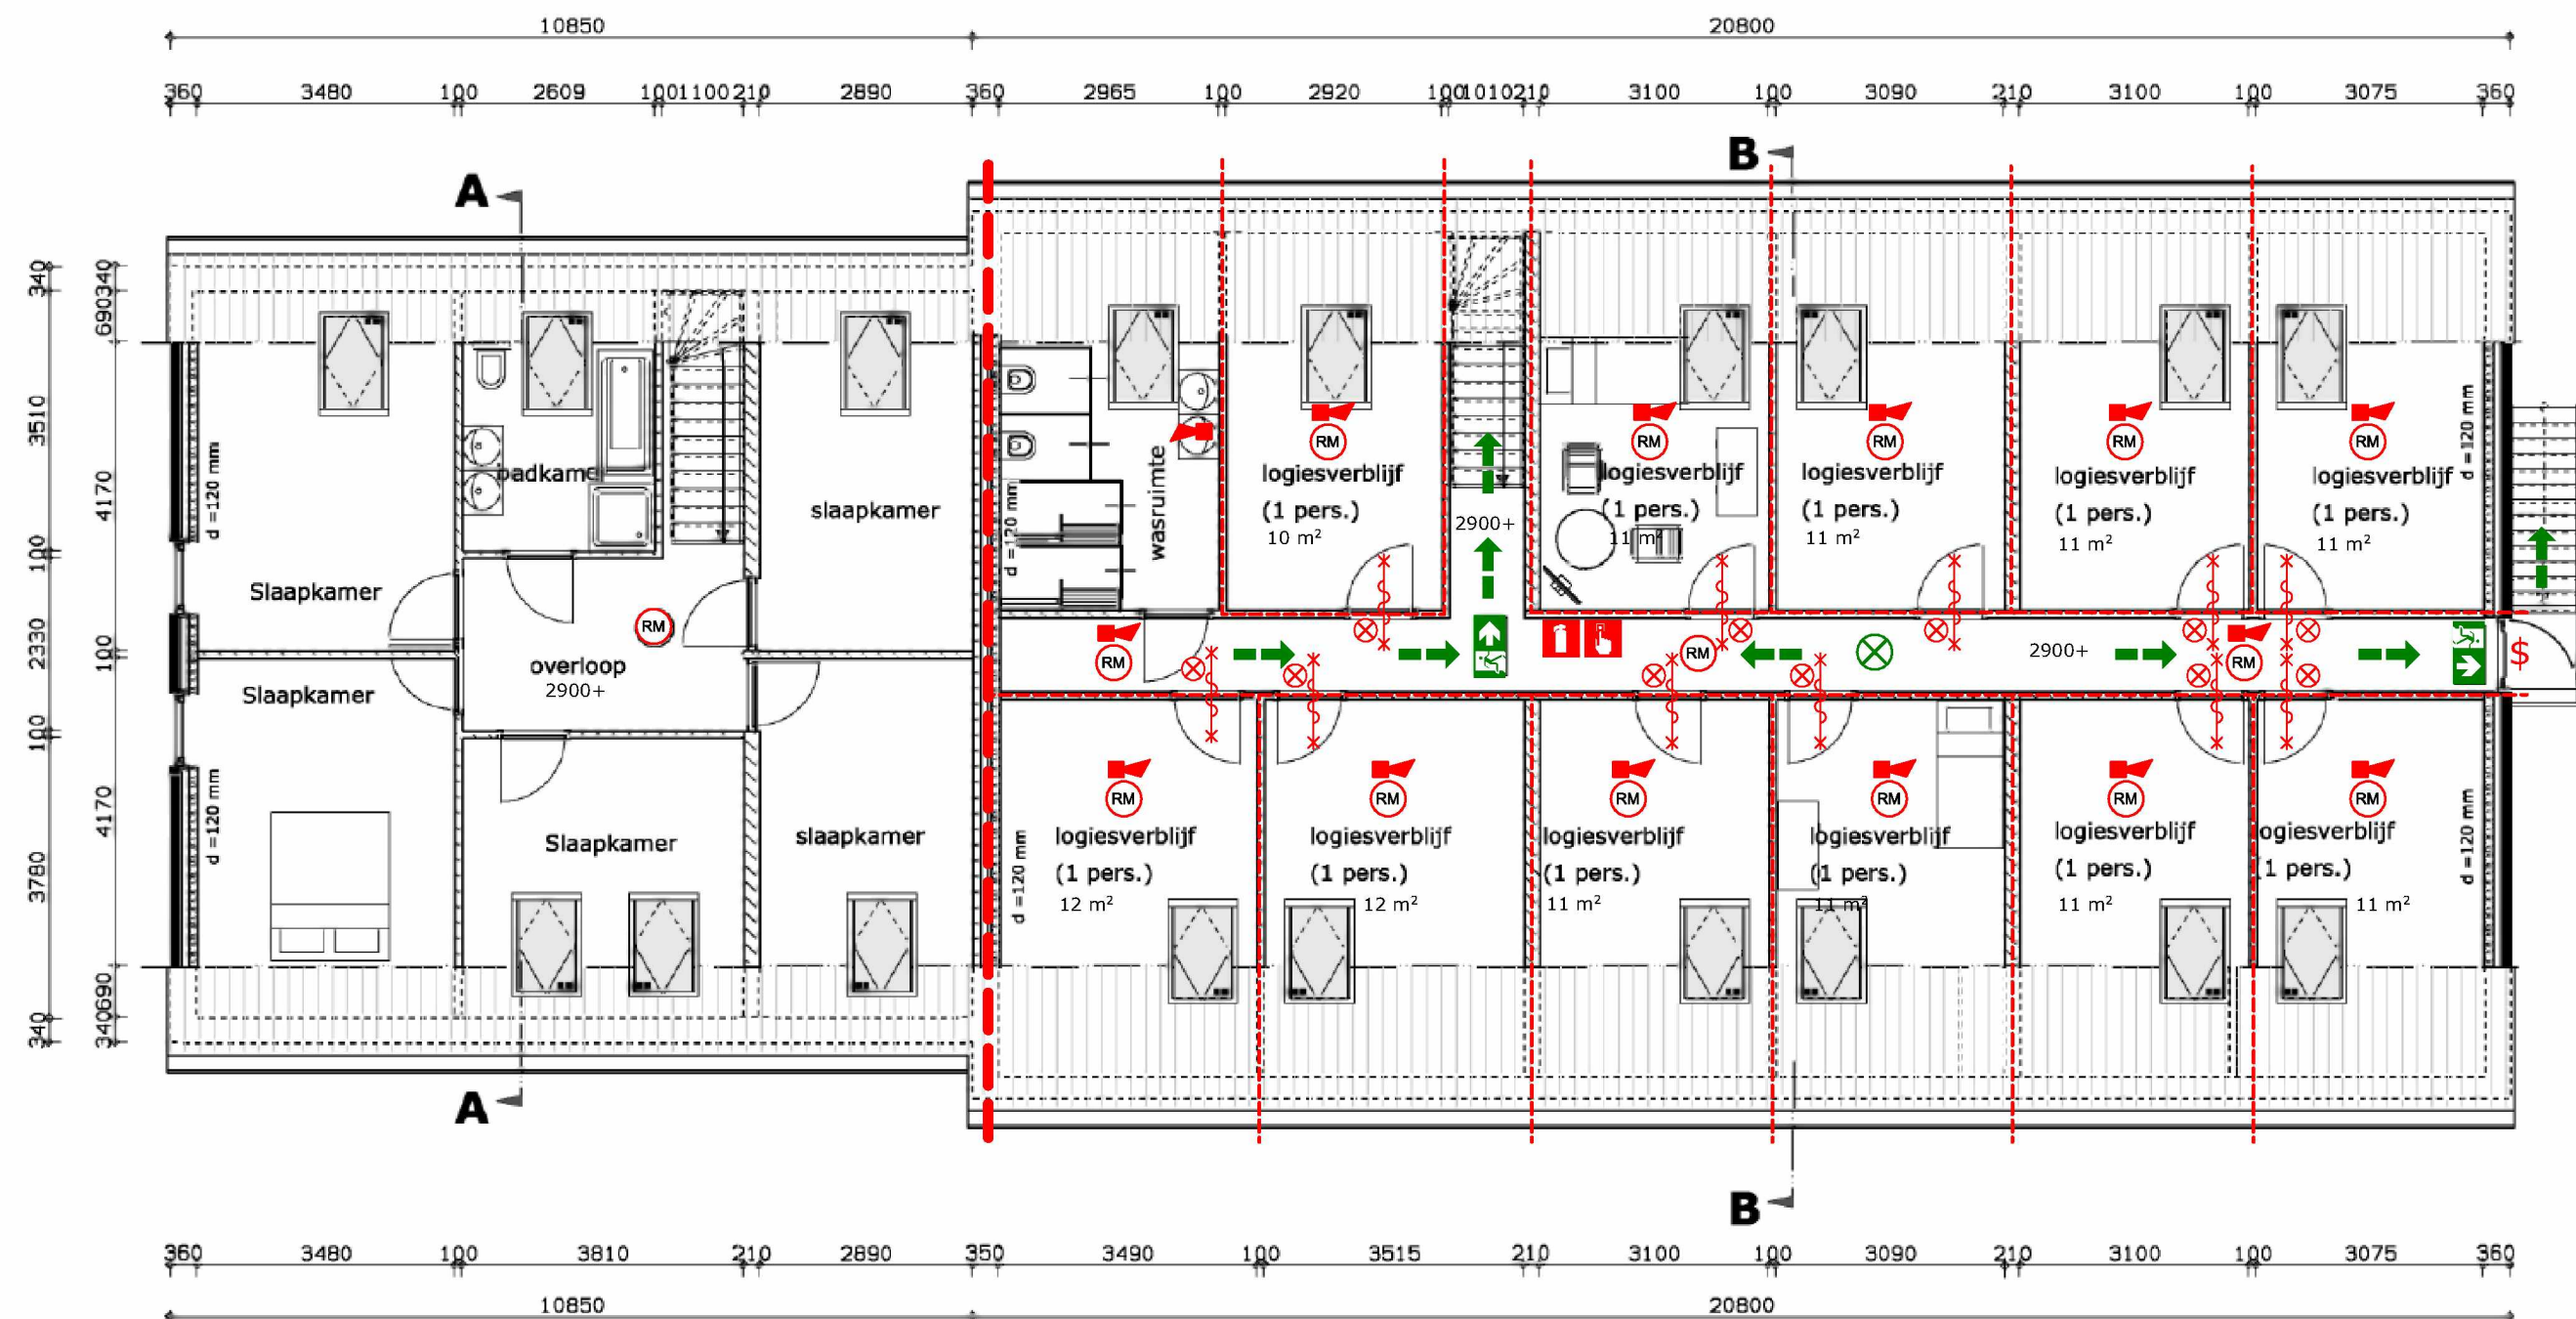

Plattegrond Verdieping

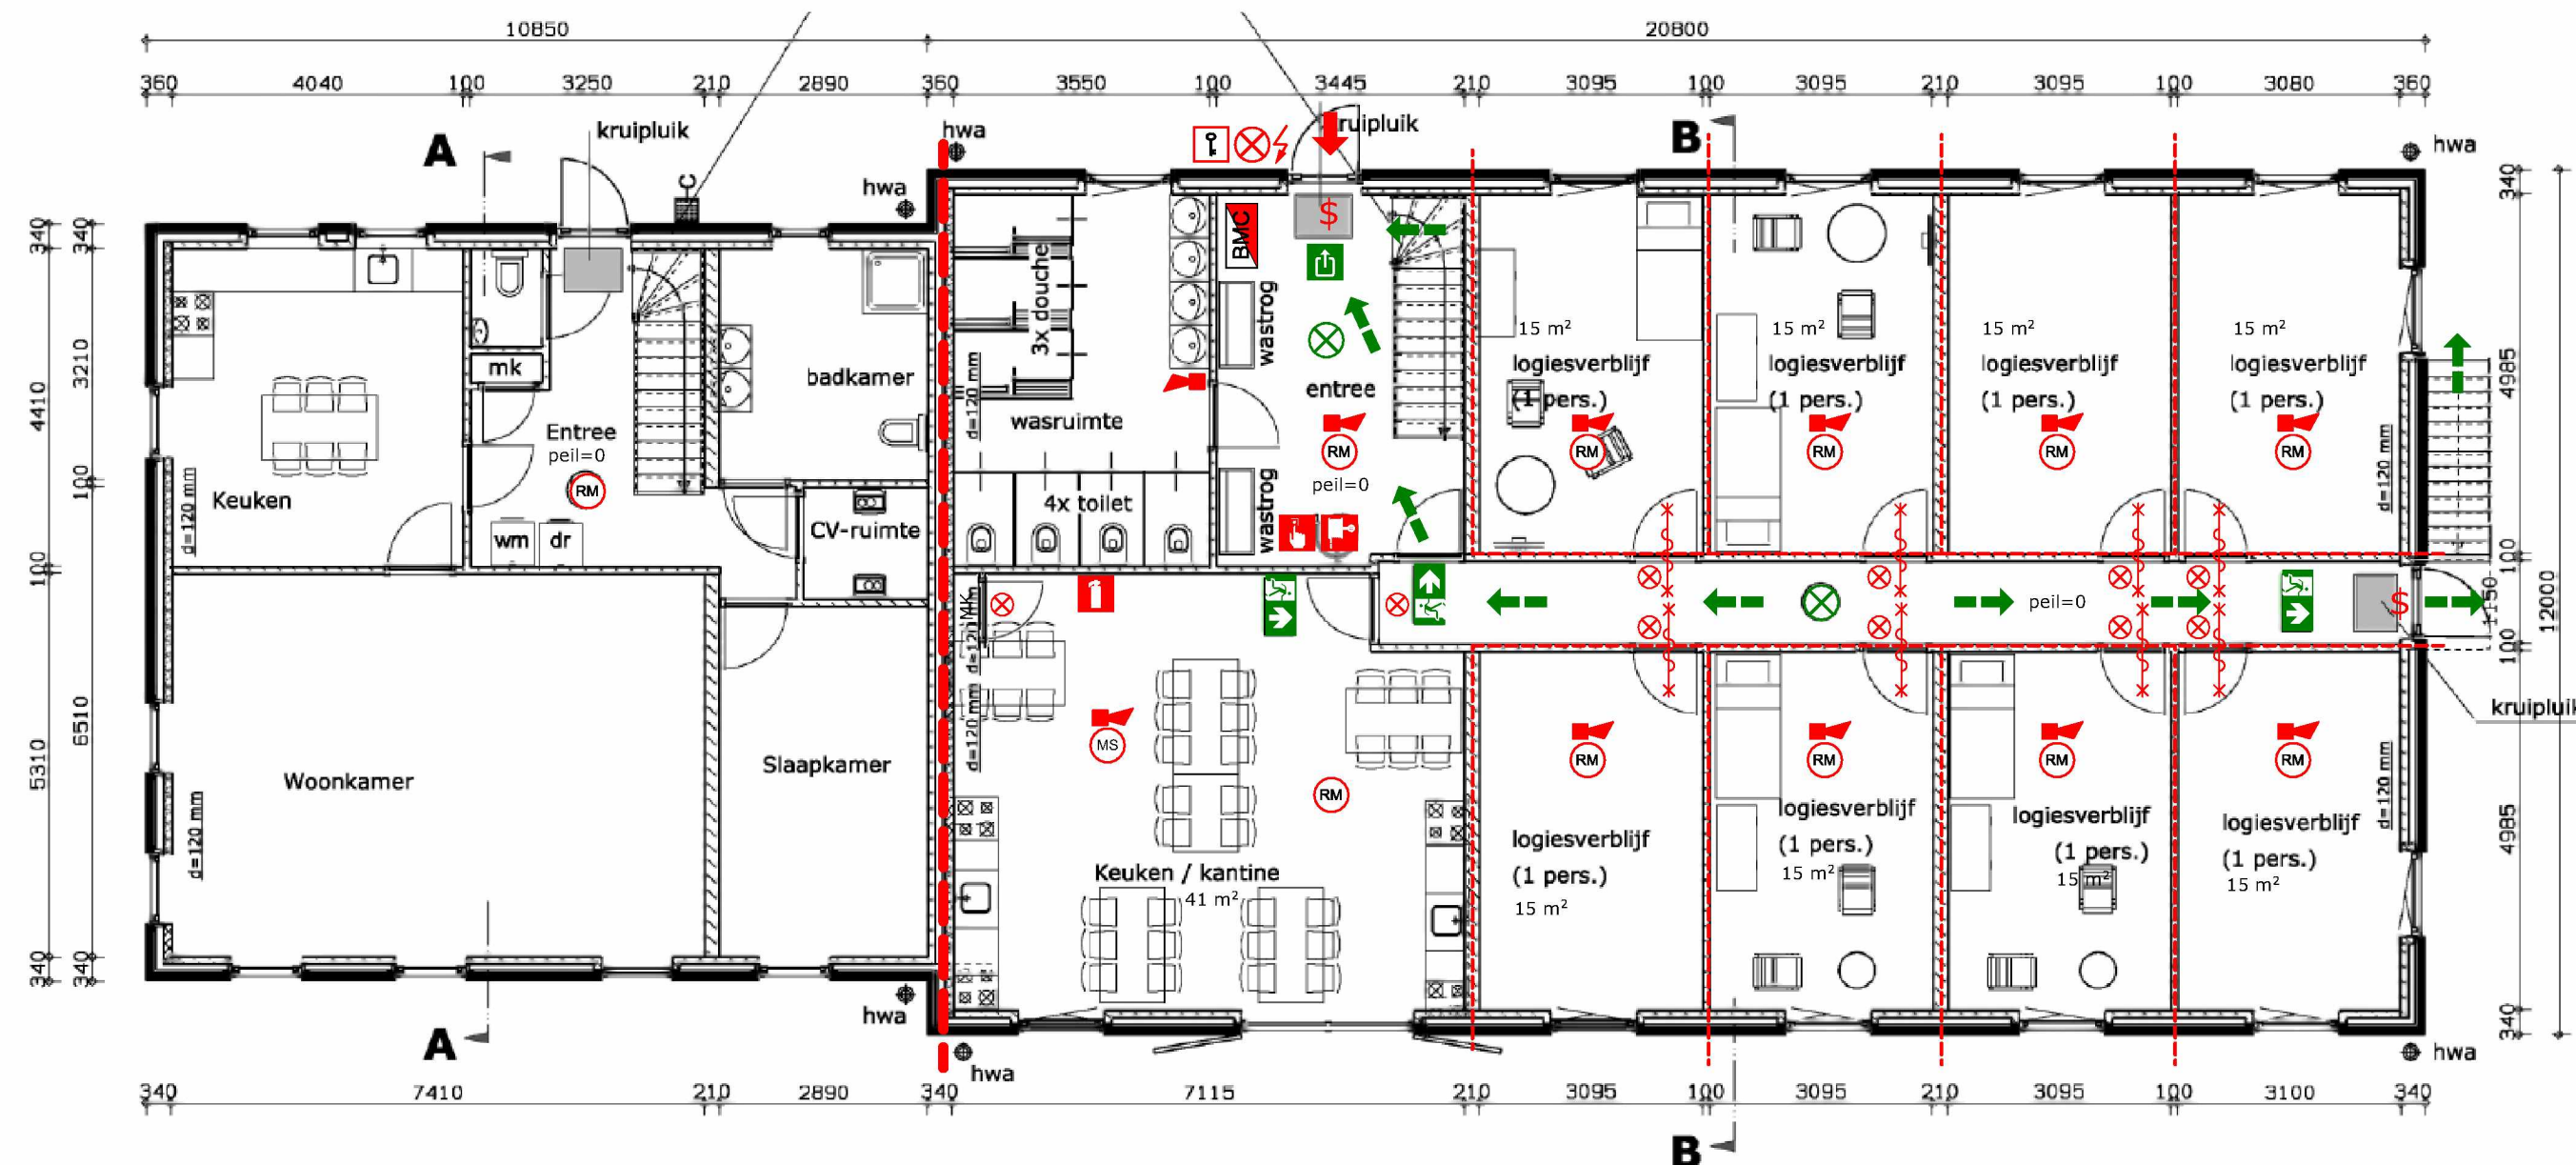

Plattegrond Begane grond

- Brandmeldcentrale
- Brandweeringang
- Flitslicht
- Sleutelkluissymbol
- Handbrandmelder
- Melder, rook, optisch
- Melder, multisensor
- signaalgever akoestisch
- Nevenindicator
- Brandslanghaspel
- Mobiel blusapparaat
- Noodverlichting
- Vluchtrouteaanduiding
- Vluchtweg
- Brandwerende scheidsconstructie (60 min brandwerend)
- Brandwerende scheidsconstructie (30 min brandwerend)
- Brandwerende en zelfsluitende deur (30 min brandwerend)
- Deur te openen zonder gebruik van sleutel of losse voorwerpen

Huisvesting arbeidsmigranten

Categorie bouwbesluit: Logiesfunctie

Bruto vloeroppervlak (BVO):


begane grond:	249 m2
verdieping:	249 m2
totaal:	498 m2

Gebruiksoppervlak (GO):

begane grond:	220 m2
verdieping:	161 m2
totaal:	381 m2

Aantal personen

begane grond:	8
verdieping:	11
totaal:	19

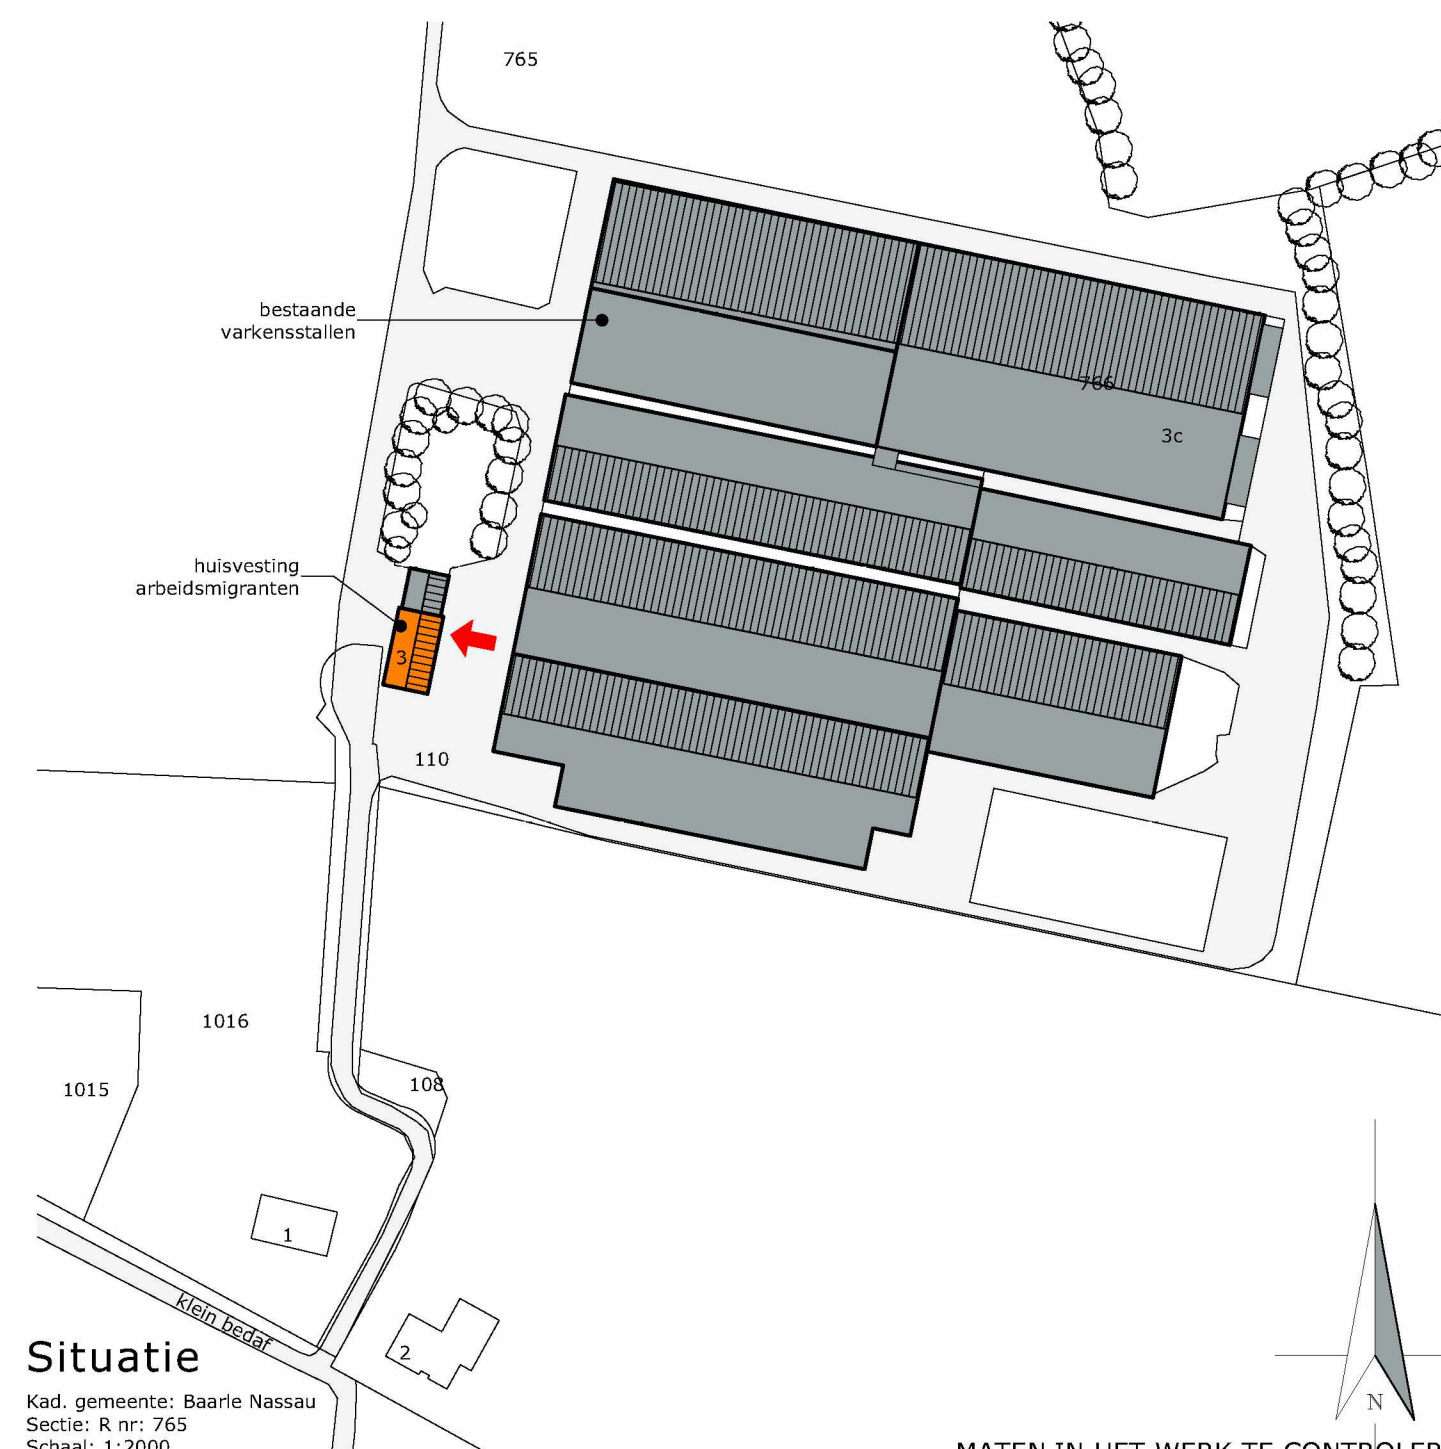

Situatie

Kad. gemeente: Baarle Nassau
Sectie: R nr: 765
Schaal: 1:2000

MATEN IN HET WERK TE CONTROLEREN

project:	Huisvesting arbeidsmigranten Locatie: Klein Bedaf 3, Baarle Nassau	datum:	12-07-2022
opdrachtgever:	5.1.2.e 5.1.2.e 5.1.2.e B.V. Baarle Nassau	A:	B:
		C:	D:
		E:	F:
		status:	
fase:	Aanvraag omgevingsvergunning brandveilig gebruik	getekend:	5.1.2.e
onderdeel:	Situatie	schaal:	1:100
Postbus 1033	5.1.2.e	formaat:	A2
Postbus 300	5.1.2.e	projectnr.:	EX.18.1322
5.1.2.e	5.1.2.e	projectleider:	5.1.2.e
5.1.2.e	5.1.2.e	tekeningnr.:	BG-10
5.1.2.e	5.1.2.e		
www.agrifirm.com			

