

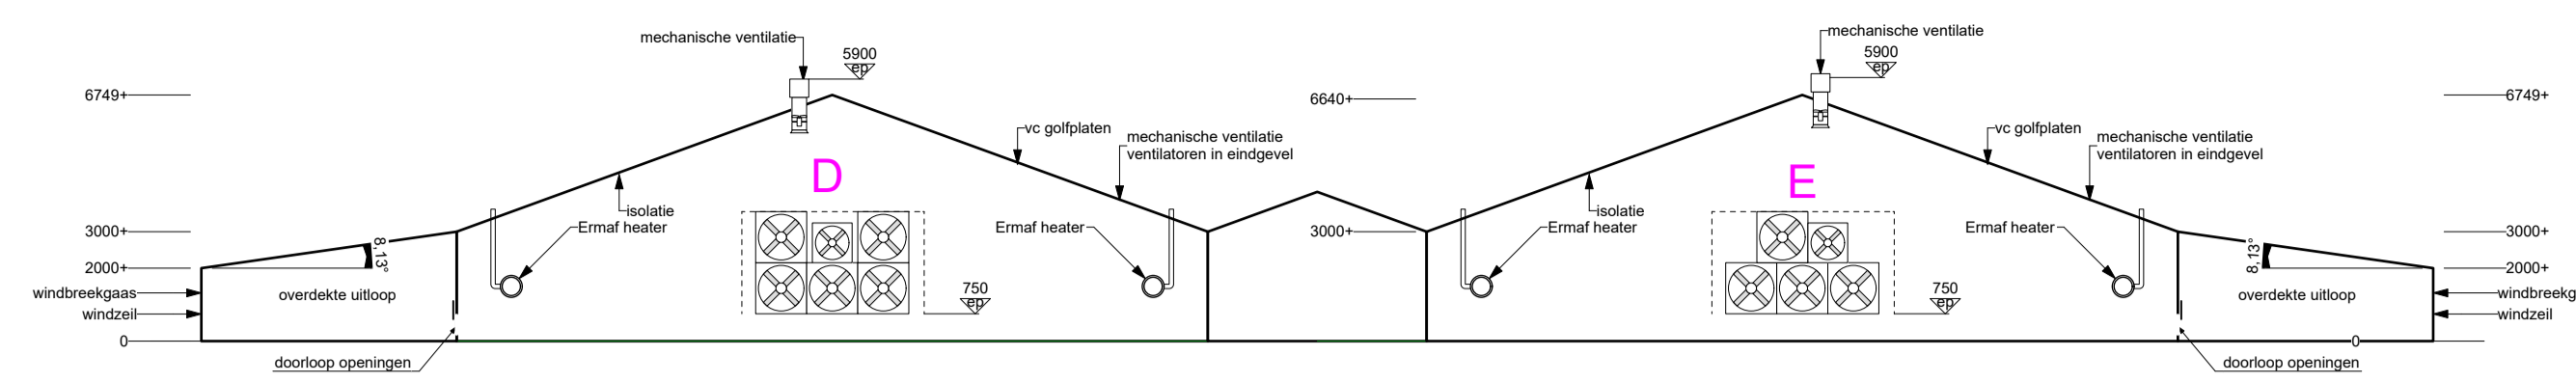
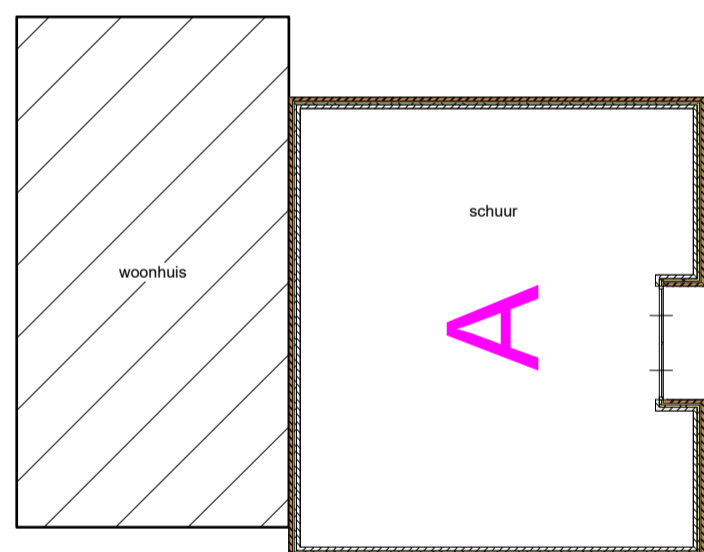


100 m² DRIJFMESTOPSLAG
 94 MELK- EN KALFKOEIEN RAV A.1.5
 42 JONGVEE RAV A.3.100

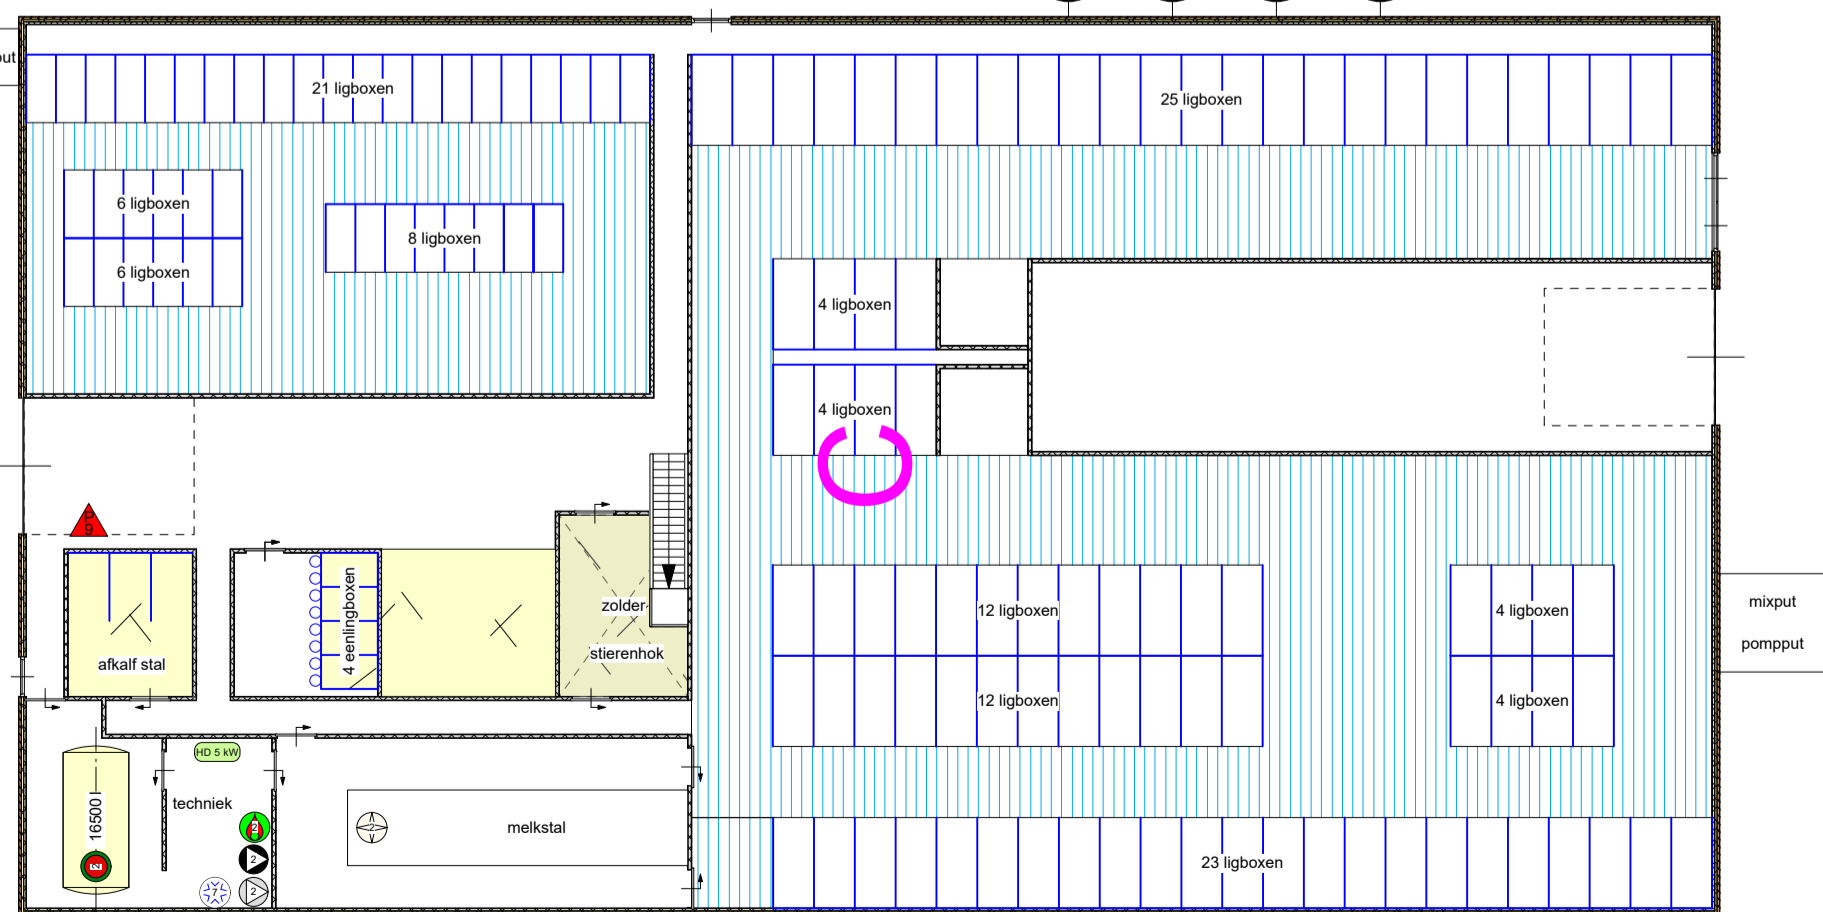

24.220 VLEESKUIKENS RAV E.5.14
 24220 VLEESKUIKENS RAV E.5.14

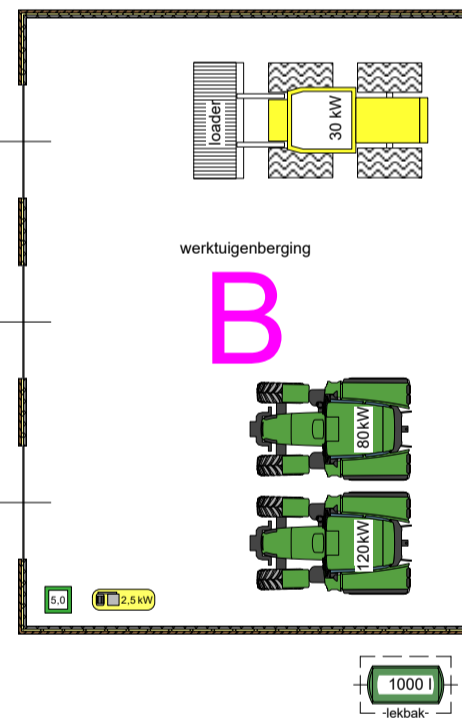


RENVOOI


ALGEMEEN

Staldoorsneden zijn genomen op de plaats en in de richting van de stallen


GEVELOPENINGEN

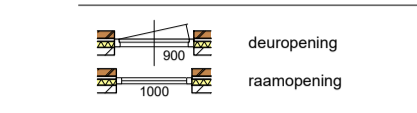


MATERIALEN

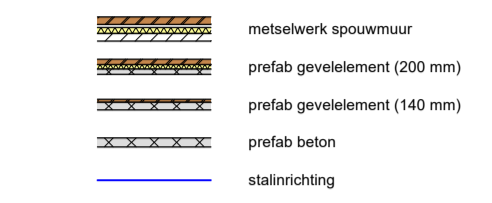


VLOERARCERINGEN

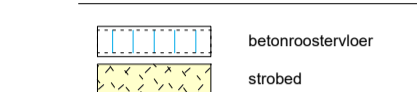


VENTILATOREN

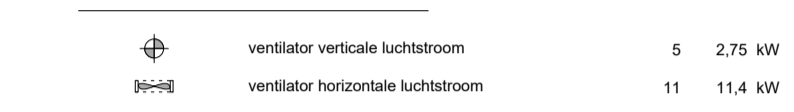


ELEKTROMOTOREN

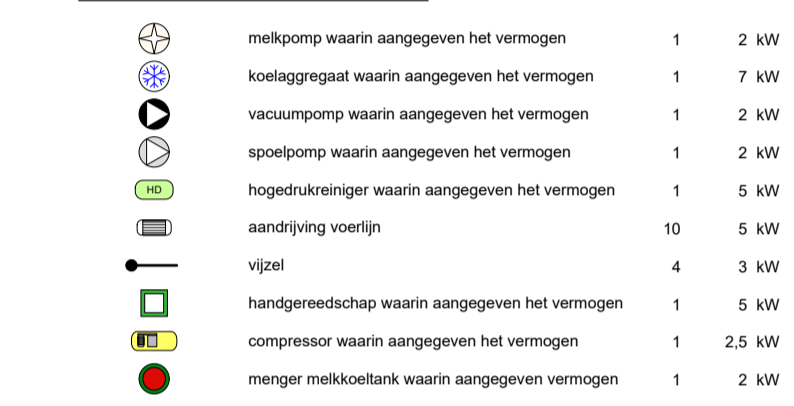

VERBRANDINGSMOTOREN

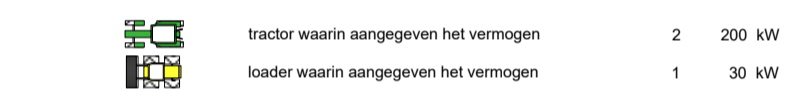

VERWARMING

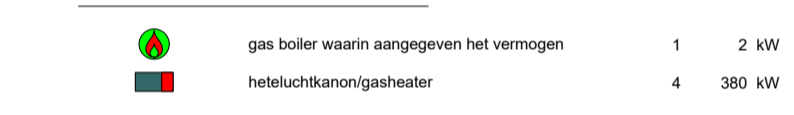

TANKS - VATEN - OPSLAG - SILO'S

silostorttank volgens PGS 30	1	1000 L
kuiverhoofing	1	0.5 kW
veevoedersto waarin aangegeven tonnage	8	64 ton
melkkot/tank incl inhoud	1	18000 L

BRANDVEILIGHEID

handbrandblusser	2	18 kg
------------------	---	-------

DIVERSEN



pompput drijfmest	4	
steunverlatoren	8	2.8 kW
lier	18	6.3 kW
aandrijving luchtmaat	6	2.1 kW
aandrijving uitloopopeningen	2	0.72 kW
voerweger	1	0 kW

TOTALEN

Elektromotorisch vermogen	62.57 kW
Verbrandingsmotorisch vermogen	230 kW

SITUATIE

kadastrale gemeente: Duurswoude
 sectie: C nr: 740, 741
 schaal: 1 : 2000

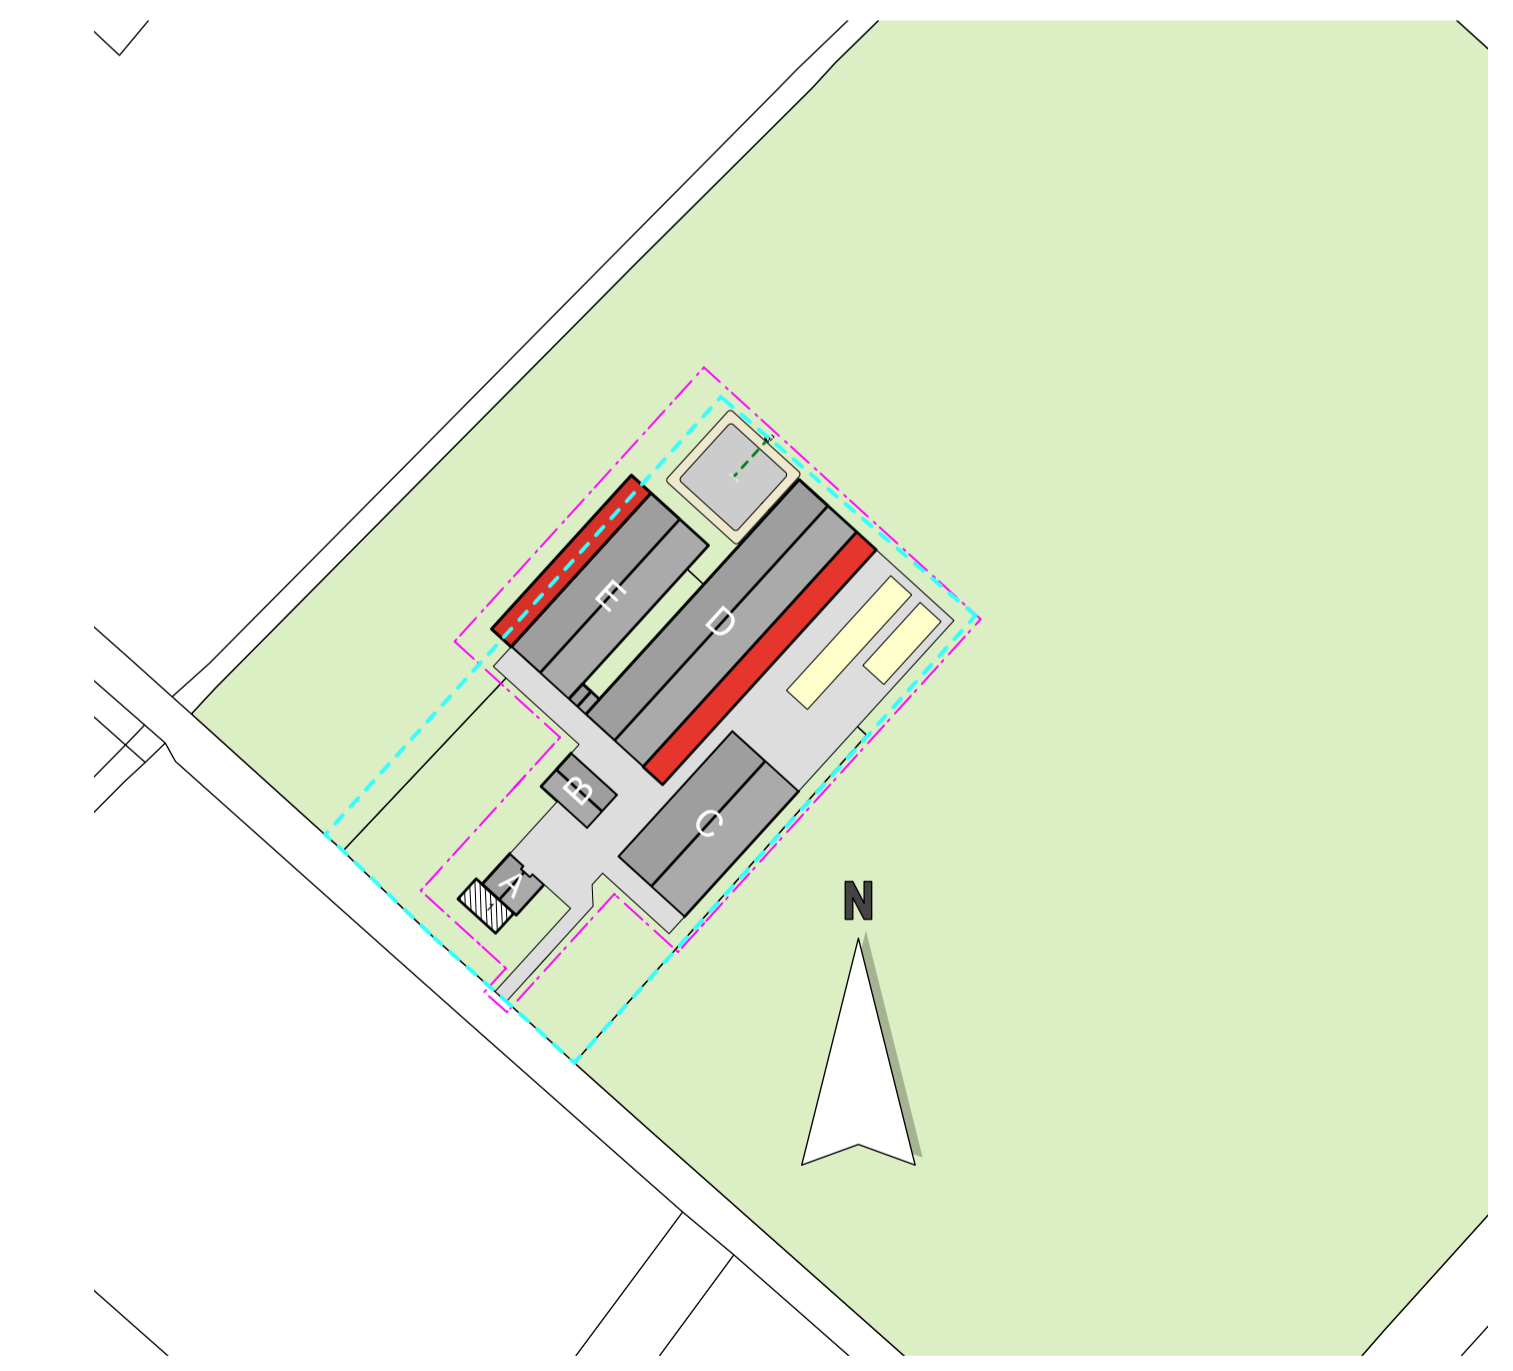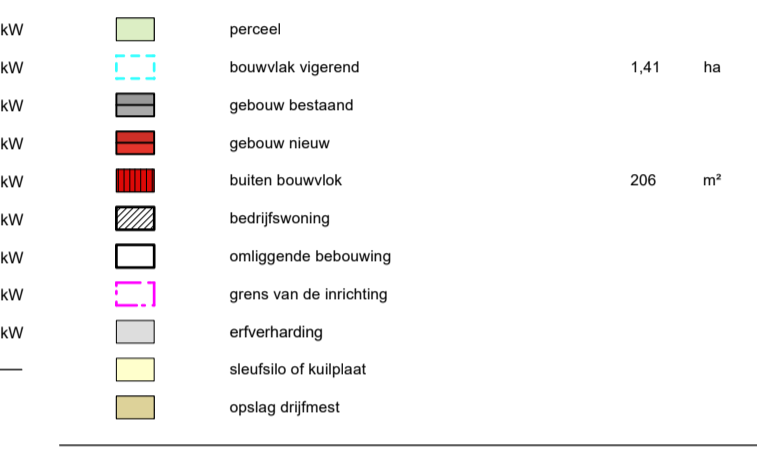

TEKENING NIET GESCHIKT VOOR UITVOERING

PROJECT: Aanvraag omgevingsvergunning milieuneutrale verandering voor het bedrijf aan de Biskopsreed 1 te Wijnjewoude	ADVISEUR: J. Bouwman	PROJECTNR: 360501
ONDERWERP: Plattegrond, doorsneden en situatieschets	GETEKEND: MK	TEKENINGNR: Mn-21
OPDRACHTGEVER: Mts. Rozema-Kist Biskopsreed 1 9241 WR Wijnjewoude	CONTROLE: 1:200	
	FORMAAT: 584 x 1000	
	DATUM: 30 augustus 2021 RH	
	WUZZ A:	
	WUZZ B:	
	WUZZ C:	
	WUZZ D:	
	WUZZ E:	

