

Publiceerbare aanvraag/melding omgevingsvergunning

Formuliertersie
2020.01

Aanvraaggegevens

Algemeen

Aanvraagnummer	7970471
Aanvraagnaam	aanvraag Hoogendoorn-ven Dellen
Uw referentiecode	2017.013
Ingediend op	27-07-2023
Soort procedure	Uitgebreide procedure
Projectomschrijving	dit betreft de aanvraag omgevingsvergunning bouwveilig gebruik, t.b.v. verblijf seizoenarbeiders.
Opmerking	Z-273701/707173 Leges is al betaald bij de bouw aanvraag.
Gefaseerd	Nee
Blokkerende onderdelen weglaten	Nee
Kosten openbaar maken	Nee
Bijlagen die later komen	-
Bijlagen n.v.t. of al bekend	-

Bevoegd gezag

Naam:	Gemeente Hollands Kroon
Postadres:	Postbus 8 1760 AA Anna Paulowna
Telefoonnummer:	088-321 50 00
E-mailadres:	omgeving@hollandskroon.nl
Website:	https://www.hollandskroon.nl/info/contact
Contactpersoon:	Vergunningen
Bereikbaar op:	maandag t/m vrijdag van 8.00 tot 17.00 uur

Overzicht bijgevoegde modulebladen

Aanvraaggegevens

Locatie van de werkzaamheden

Werkzaamheden en onderdelen

Bouwwerk brandveilig gebruiken

- Brandveilig gebruik

Bijlagen



Locatie

1 Adres

Postcode	1774NG
Huisnummer	25
Huisletter	a
Huisnummertoevoeging	-
Straatnaam	Schelpenbolweg
Plaatsnaam	Slootdorp
Gelden de werkzaamheden in deze aanvraag/melding voor meerdere adressen of percelen?	☐ Ja ☒ Nee

Brandveilig gebruik

Logiesgebouw

1 Situaties

Welke vergunningplichtige situatie(s) zijn van toepassing?

- ☒ U verschaft bedrijfsmatig of in het kader van verzorging nachtverblijf aan meer dan 5 personen
- ☐ U verschaft dagverblijf aan meer dan 10 personen jonger dan 12 jaar
- ☐ U verschaft dagverblijf aan meer dan 10 personen met een lichamelijke of verstandelijke handicap

Welke meldingplichtige situatie(s) zijn van toepassing?

- ☐ Het gebouw of het bouwwerk is bedoeld voor het verblijf van meer dan 50 personen
- ☒ Er is sprake van kamergewijze verhuur met 5 of meer wooneenheden
- ☐ Er wordt met behulp van een gelijkwaardige oplossing aan de rechtstreeks werkende voorschriften van het Bouwbesluit 2012 voldaan
- ☐ Geen van bovenstaande situaties

2 Naam

Naam van het bouwwerk

Logiesgebouw

3 Locatie

Postcode

1774NG

Huisnummer

25

Huisletter

a

Huisnummertoevoeging

-

Straatnaam

Schelpenbolweg

Plaatsnaam

Slootdorp

Kadastrale aanduiding

-

4 Algemene gegevens

Hoeveel bouwlagen heeft het bouwwerk?

2

Wat is de totale bruto vloeroppervlakte van het bouwwerk in m2?

506

Wat is de hoogte van de hoogste vloer boven maaiveld in dm?

32

Voor hoeveel personen is het bouwwerk bestemd?

28

5 Aanvang en einde van het gebruik

- Op welke datum zal het bouwwerk in gebruik worden genomen? 28-07-2023
- Geef eventueel een toelichting op de datum van in gebruikname Was niet eerder bekend dat deze procedure doorlopen moest worden, dus gebouw is al in gebruik.
- Gaat het om seizoensgebonden gebruik? ☐ Ja ☒ Nee
- Is het gebruik tijdelijk? ☐ Ja ☒ Nee

6 Daadwerkelijk gebruik

- Voor welk gebruik vraagt u een gebruiksvergunning aan of doet u een gebruiksmelding? Logiesfunctie t.b.v. arbeiders die op het bedrijf werken.
- Welk ander gebruik heeft het bouwwerk? geen
- Voor welke activiteiten wordt het bouwwerk incidenteel gebruikt?

Nr	Activiteit	Aantal keer per jaar	Aantal deelnemers/bezoekers
1.	-	-	-
2.	-	-	-
3.	-	-	-
4.	-	-	-
5.	-	-	-
6.	-	-	-

7 Brandmeldinstallaties

- Welke brandveiligheidsinstallaties zijn er in het bouwwerk aanwezig? ☒ Brandmeldinstallatie ☒ Andere brandveiligheidsinstallaties ☐ Er zijn geen installaties aanwezig
- Heeft de brandmeldinstallatie een automatische doormelding? ☐ Nee ☐ Ja, naar de brandweer ☒ Ja, naar een particuliere alarminstallatie
- Welk soort detectie heeft de brandmeldinstallatie? ☐ Niet automatische detectie (alleen handmelders) ☐ Gedeeltelijke detectie (automatische melders in de verkeersruimten en handmelders) ☒ Volledige detectie (automatische melders in het gehele gebouw en handmelders)
- Welke andere brandveiligheidsinstallaties zijn er in het bouwwerk aanwezig? ☒ Noodverlichting ☐ Noodstroomvoorziening ☐ Rook- en warmteafvoerinstallatie ☐ Overdrukinstallatie ☐ Automatische brandblusinstallatie (sprinkler) ☐ Rookdetectie die is gekoppeld aan het ontruimingsalarm ter plaatse van doodlopende einden ☒ Ontruimingsalarminstallatie (bij nieuwe installaties geïntegreerd in de brandmeldinstallatie) ☐ Geen van bovenstaande installaties

8 Algemeen

Ruimte voor aanvullende informatie -



Bijlagen

Formele bijlagen

Naam bijlage	Bestandsnaam	Type	Datum ingediend	Status document
Hoogendoorn_-_DO01_-28-06--2018_.pdf	Hoogendoorn - DO01 28-06-2018.pdf	Gelijkwaardigheid brandveilig gebruik Situatieschets brandveilig gebruik Plattegrond brandveilig gebruik Anders	27-07-2023	In behandeling
Hoogendoorn_-_DO02_-28-06--2018_.pdf	Hoogendoorn - DO02 28-06-2018.pdf	Plattegrond brandveilig gebruik Anders	27-07-2023	In behandeling
Hoogendoorn_-27-7-2-023-DO-01-BW_.pdf	Hoogendoorn -27-7-2023-DO-01-BW-.pdf	Plattegrond brandveilig gebruik	27-07-2023	In behandeling

Brandveiligheid

Constructie

- De hoofddraagconstructie dient bij brand een weerstand tot bezijken te beziften van min. 30min.
- Bij het bepalen van het bezijken van een bouwconstructie wordt uitgegaan van de buitengewone belastingcombinaties die conform NEN-EN 1990 kunnen optreden bij brand. De tijdsduur van het bezijken wordt afhankelijk van het materiaal van de bouwconstructie bepaald conform NEN-EN 1992, NEN-EN 1993, NEN-EN 1994, NEN-EN 1995, NEN-EN 1996, NEN-EN 1999, NEN 6069.
- De brandwerende wanden lopen door tot de onderkant van de vloer- of dakconstructie.
- Zijden van constructieonderdelen welke grenzen aan de binnenlucht t.p.v. van de EBVR voldoen aan brandklasse B/C(I), overige zijden van constructie- onderdelen welke grenzen aan de binnenlucht voldoen aan brandklasse D/D(I). Beiden dienen te voldoen aan aan rookklasse S2. Alles bepaalt conform NEN-EN 1501-1.
- Zijden van constructieonderdelen (m.u.v. het dak) welke grenzen aan de buitenlucht t.p.v. van de EBVR voldoen aan brandklasse C/C(I), overige zijden van constructieonderdelen welke grenzen aan de binnenlucht voldoen aan brandklasse D/D(I). Deuren, ramen kozijnen en daaraan gelijk te stellen constructieonderdelen dienen te voldoen aan brandklasse D. Alles bepaalt conform NEN-EN 1501-1.
- Bovenzijde van dak is niet brandgevaarlijk conform NEN 6063.
- Afvoervoorziening voor rookgas is brandveilig conform NEN 6062.
- Tijdig vaststellen van brand
- Bouwwerk dient voorzien te zijn van een BMI met volledige bewaking, uitgevoerd conform NEN2535, indien geen 24uurs bewaking dan doormelding naar RAC/PAC.
- BMI dient voorzien te zijn van een CCV-inspectieschema brandmeldinstallaties.
- beheer en de controle van BMI dient te voldoen aan NEN 2654-1.
- Beheer en onderhoud conform voorschriften installatie.
- Vluchten bij brand
- Bouwwerk dient voorzien te zijn van een Ol uitgevoerd conform NEN 2575, incl. ontruimingsplan
- Ol dient voorzien te zijn van een CCV-inspectieschema ontruimingsinstallaties.
- beheer en de controle van Ol dient te voldoen aan NEN 2654-2.
- onderhoud van Ol dient te voldoen aan NEN 2654-2.

Gezondheid

Luchtverversing (bepaald volgens NEN 1067)

- De verblijfsruimten/-gebieden hebben een voorziening voor luchtverversing, met min. cap. van 13dm³/s p.p., met een min. cap. 7 dm³/s.
- De verblijfsruimte, met een opstelplaats voor een kooktoestel heeft een voorziening voor luchtverversing, min. cap. 21 dm³/s.
- De toiletruimte heeft een voorziening voor luchtverversing, min. cap. 7 dm³/s.
- De badruimten hebben een voorziening voor luchtverversing, min. cap. 14 dm³/s.
- De meterruimte heeft een niet afsluitbare voorziening voor luchtverversing, min. cap. 1 dm³/s per m², min. 2,0dm³/s.
- Wateropname
- De scheidingsconstructie van de toilet- en badruimten hebben de volgende afwerkingen:
 - wandafwerking: tegelwerk tot plafond
 - visierafwerking: tegelwerk
 - naden waterdicht afvoegen/kitten
- De wateropname van de toe te passen materialen van vloer, wand en plafond in de sanitaire ruimten is conform NEN 2778, waarbij de wand van het toilet tot een hoogte van 1,2m een gemiddelde wateropname heeft van 0,01 kg/(m²·S/2) maar niet groter dan 0,2 kg/(m²·S/2), bij een badruimte geldt bovendien naast het gestelde dat ter plaatse van een bad/douche deze hoogte 2,1m is over een lengte van 3,0m.

Weren van ratten en muizen

- De uitwendige scheidingsconstructie heeft geen openingen die breder zijn dan 0,01 m. Dit geldt niet voor een afsluitbare opening en een uifronnding van:
 - een afvoervoorziening voor luchtverversing,
 - een ont- en beluchting van een afvoervoorziening voor huishoudelijk afvalwater en hemelwater.
- De uitwendige scheidingsconstructie heeft een scherm vanaf het maaiveld tot een, vanaf het maaiveld gemeten, diepte van tenminste 0,6m. Dit scherm heeft geen openingen breder dan 0,01m.

Overige veiligheid

Overbruggen hoogverschillen / trap

- Breedte min 0,8m,
- Vrije hoogte boven trap min. 2,1m,
- Aantrede t.p.v. de klimlijn min. 0,185m,
- Optrede max. 0,210m,
- Tredevlak breedte min. 0,23m t.p.v. klimlijn,
- Tredevlak breedte min. 0,05m,
- Afstand van de klimlijn tot zijkant trap min. 0,3m.
- Vloer-/trapafschieding
- Min. hoogte trapafsch., borstwering onder raam 0,85m,
- vloerafsch. 10m,
- Openingen in afsch. tot een hoogte van 0,7m s0,1m,
- Openingen in afsch. max. 0,5m,
- Horizontale afstand vloer/afschieding s0,05m,
- Onderbreking van bvenregel afsch. s0,1m,

Energiezuinigheid

- De uitwendige scheidingsconstructie hebben een volgens NEN 1068 bepaalde warmteweerstand, conform de EPC-berekening, van min.
 - begane grondvloer : 3,5m²K/W,
 - buitenwanden : 4,5m²K/W,
 - dak : 6,0m²K/W,
- Ramen, deuren, kozijnen in de u.s.c. en daarmee gelijk te stellen constructieonderdelen hebben een volgens NEN 1068 bepaalde gemiddelde warmteovergangs coëfficiënt van ten hoogste 1,65 W/m²K, met een max. van 2,2W/m²K.

Installaties


- De elektrische-installatie dient te voldoen aan de NEN 1010 en de voorschriften van de NUTS-bedrijven,
- De drinkwater-installatie dient te voldoen aan de NEN 1006 en de voorschriften van de NUTS-bedrijven,
- De gas-installatie dient te voldoen aan de NEN 1078, NPR 3378 en de voorschriften van de NUTS-bedrijven,
- De riolerings-installatie dient te voldoen aan de NEN3215, en de voorschriften van de gemeente,
- De ventilatie- en verwarmings-installatie dient te voldoen aan NEN 1067, 2757 en de 3028.

SYMBOOL


VERKLARING

- brandcompartiment
- beschermd brandcompartiment (zelfsluitende deuren)
- extra beschermde vluchtroute (buiten brandcompartiment)
- wbdo van 30 min. 2 richtingen
- wbdo van 30 min. 1 richting
- deur, zelfsluitend, bezit in combi met kozijn en brandwerendheid van tenminste 30 min.
- brandslanghaspel
- luminescente sticker/aanduidingsbord uitgang, vluchtroute, uitvoering conform NEN-EN-ISO 7010
- brandmeldcentrale
- handbrandmelder
- automatische melder
- nevenindicator
- akoestische signaalgever
- ruimte voorzien van noodverlichting
- blusdekken
- vluchtroute
- vluchtroute
- Ebvr
- extra beschermde vluchtroute


Plattegrond begane grond

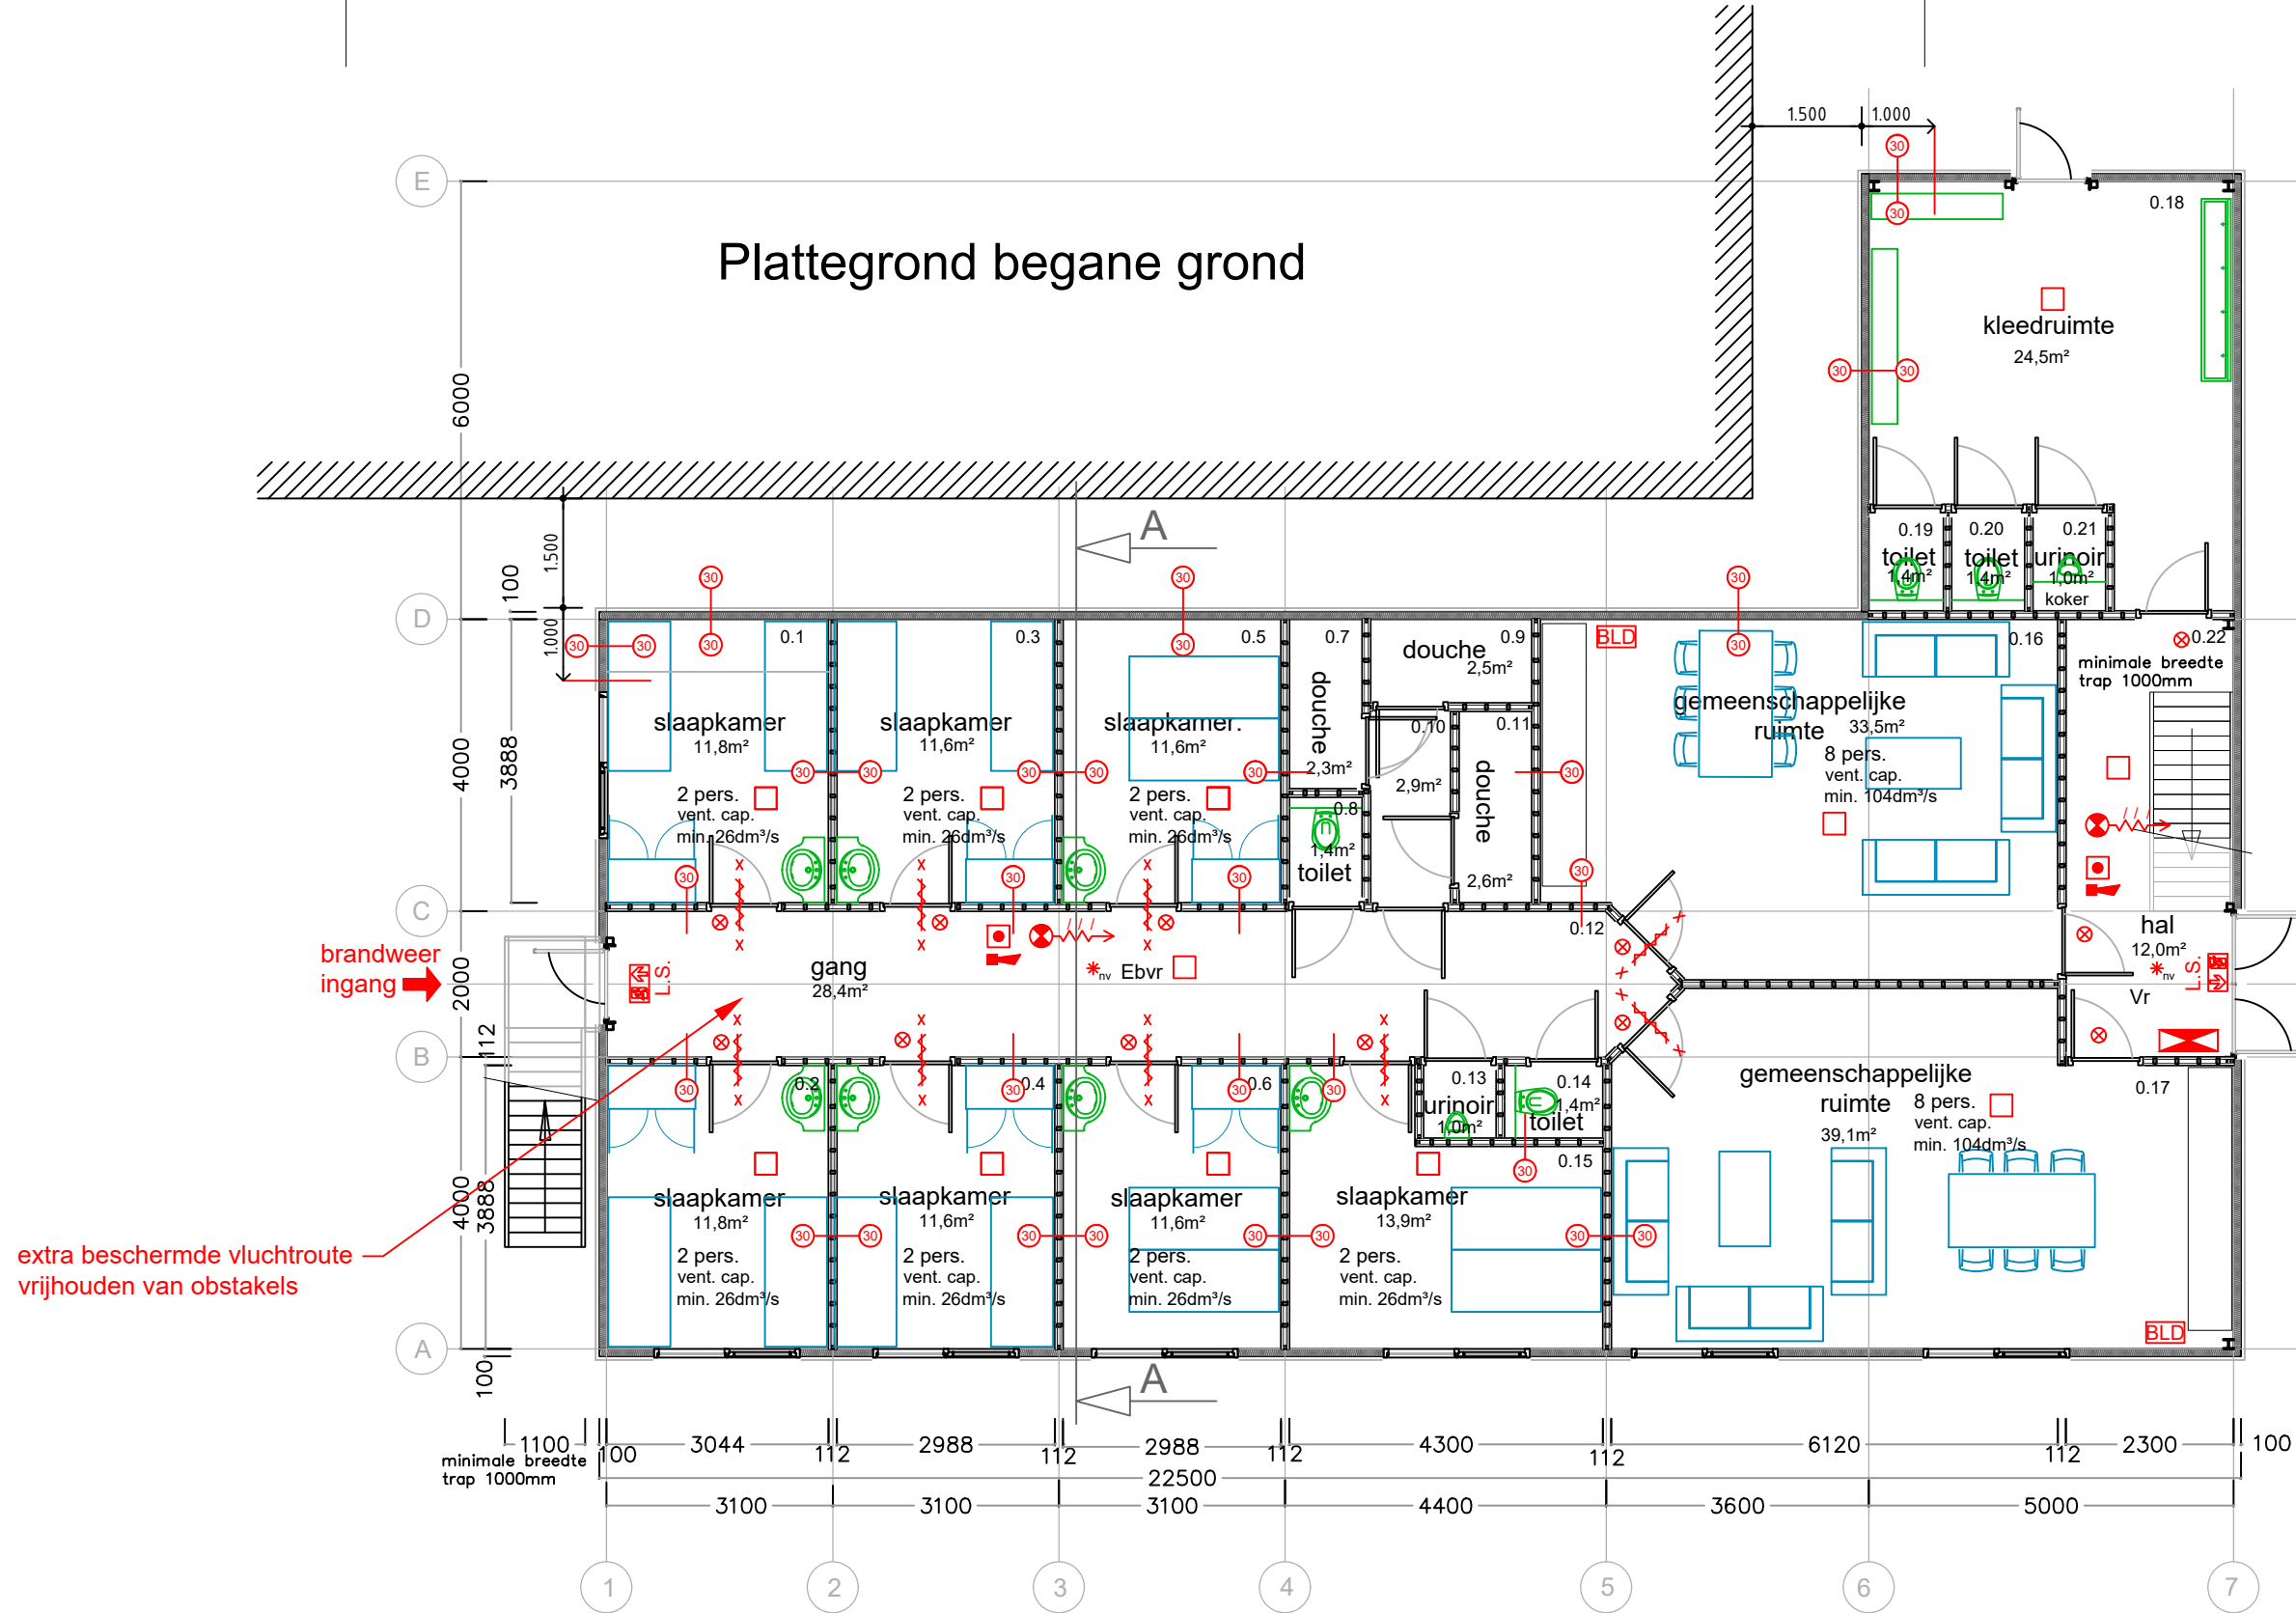


Plattegrond verdieping

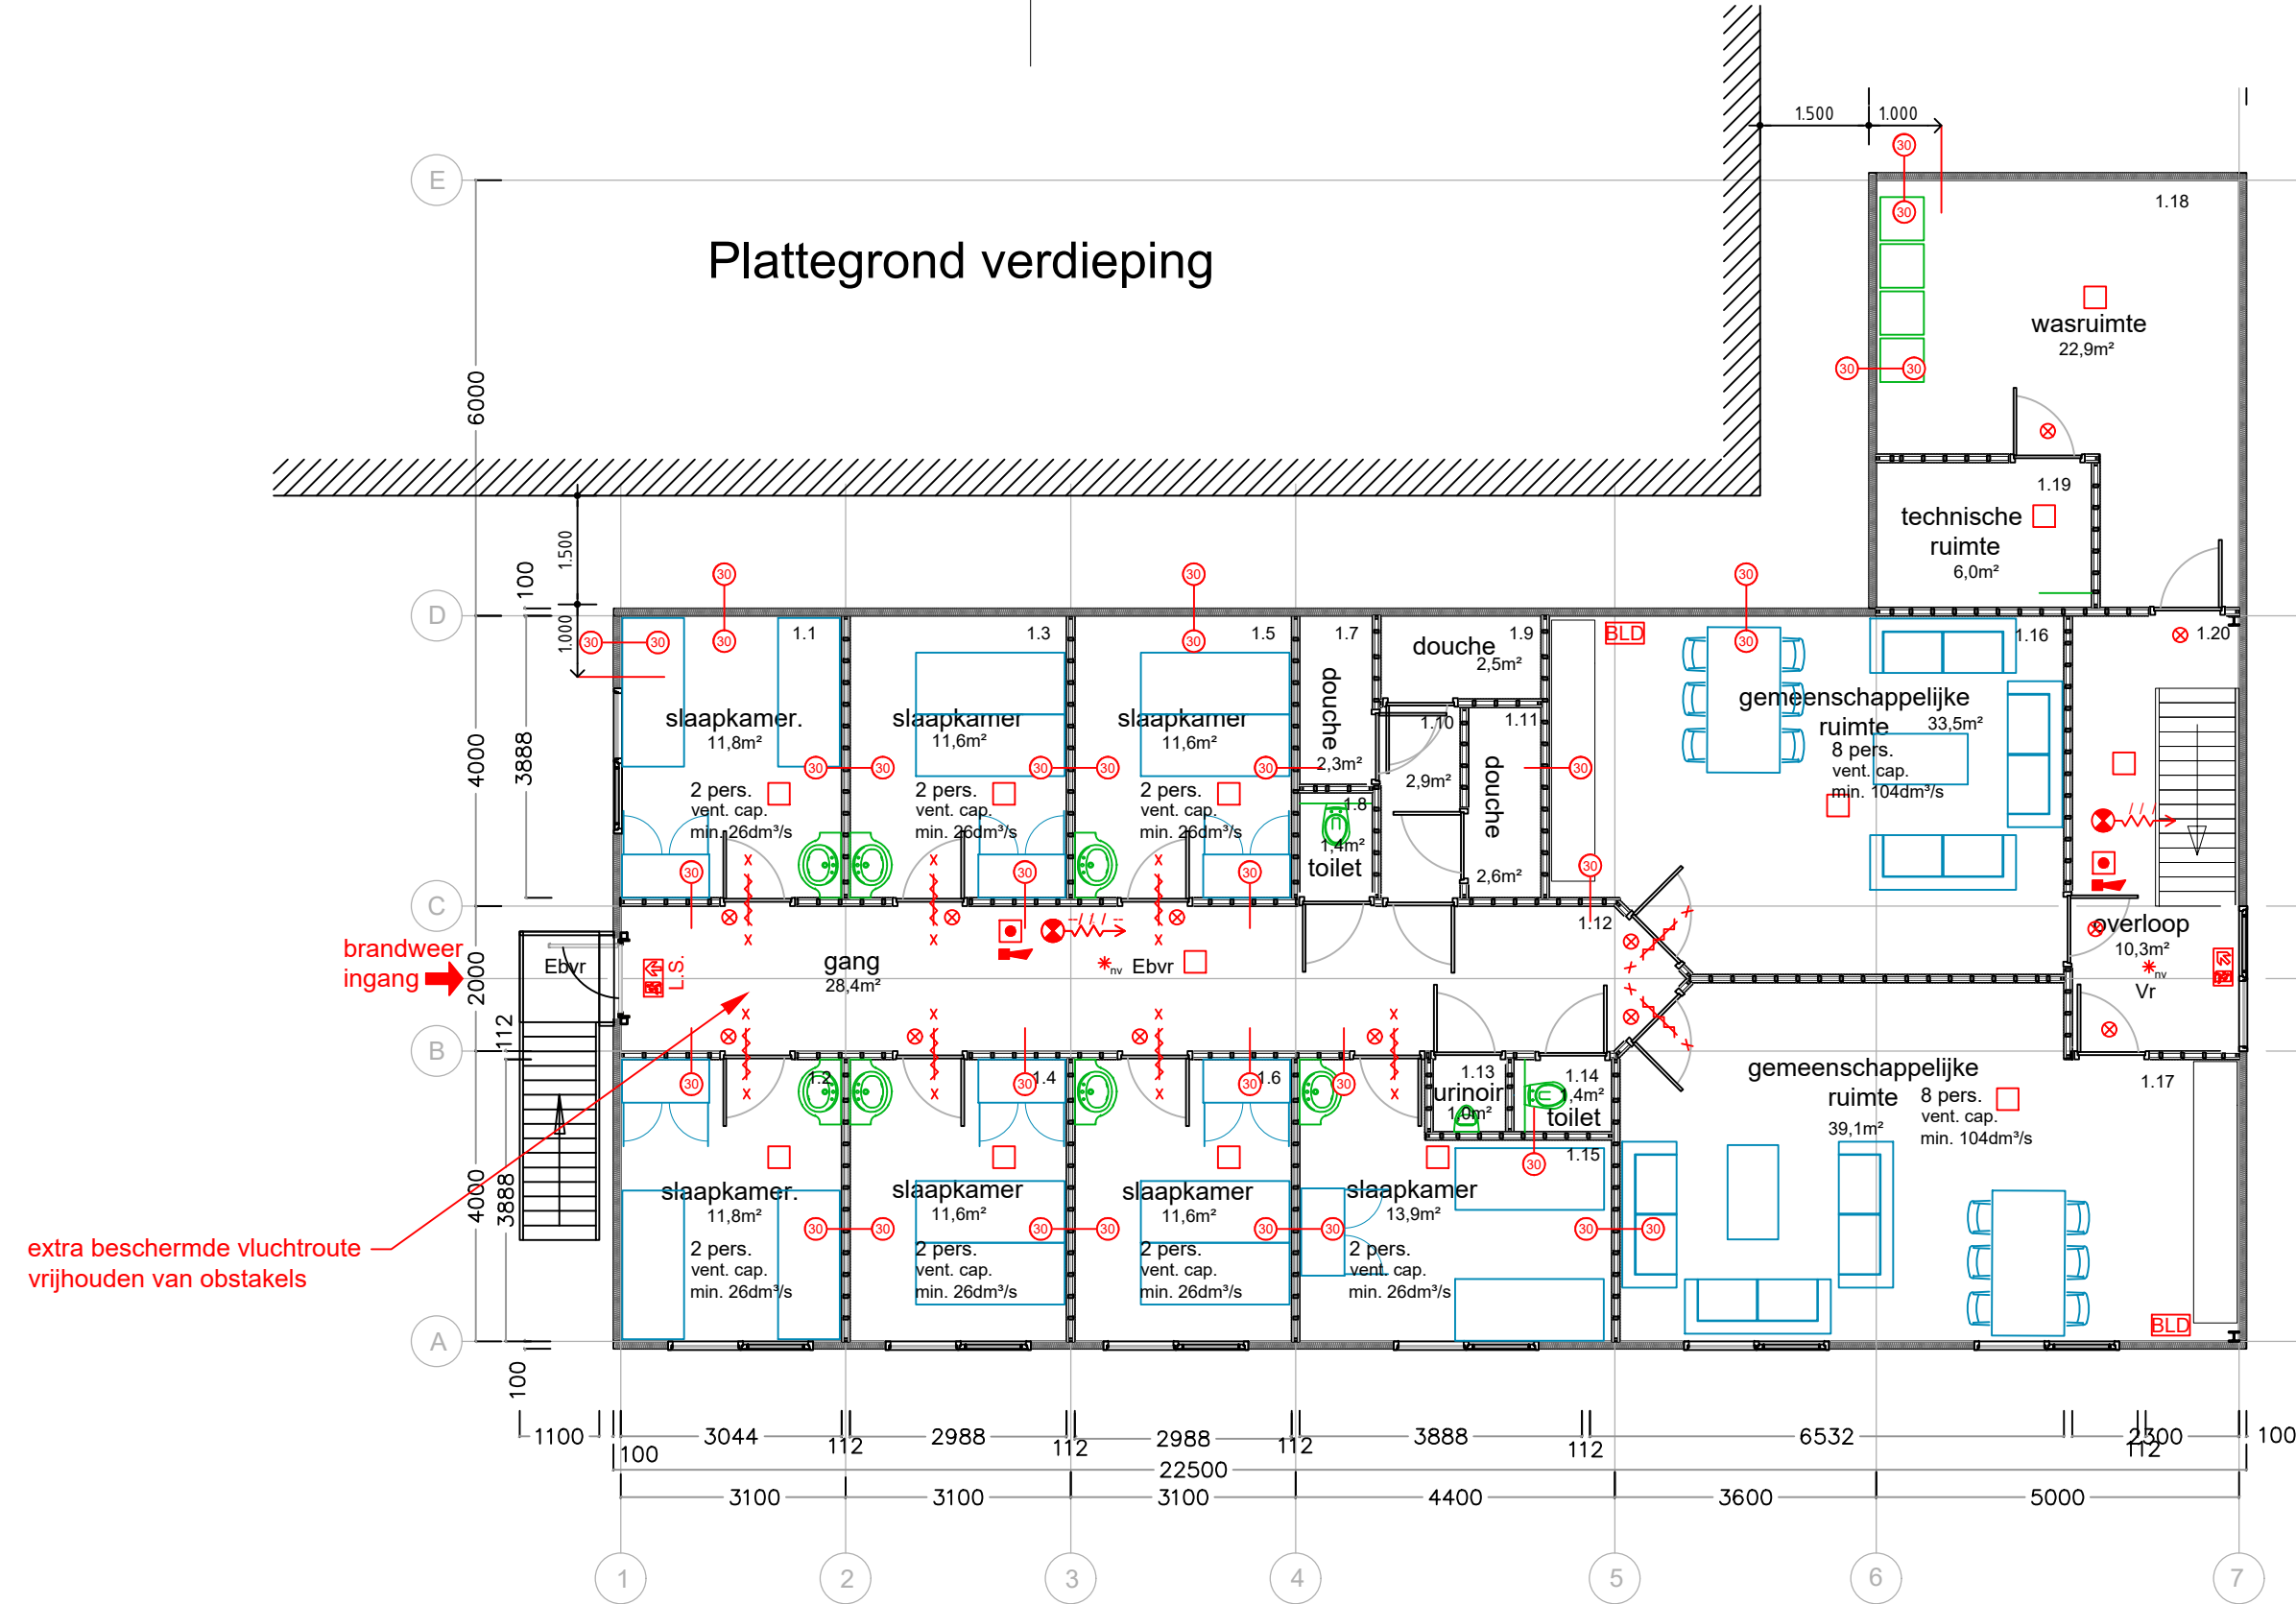

Plattegrond begane grond

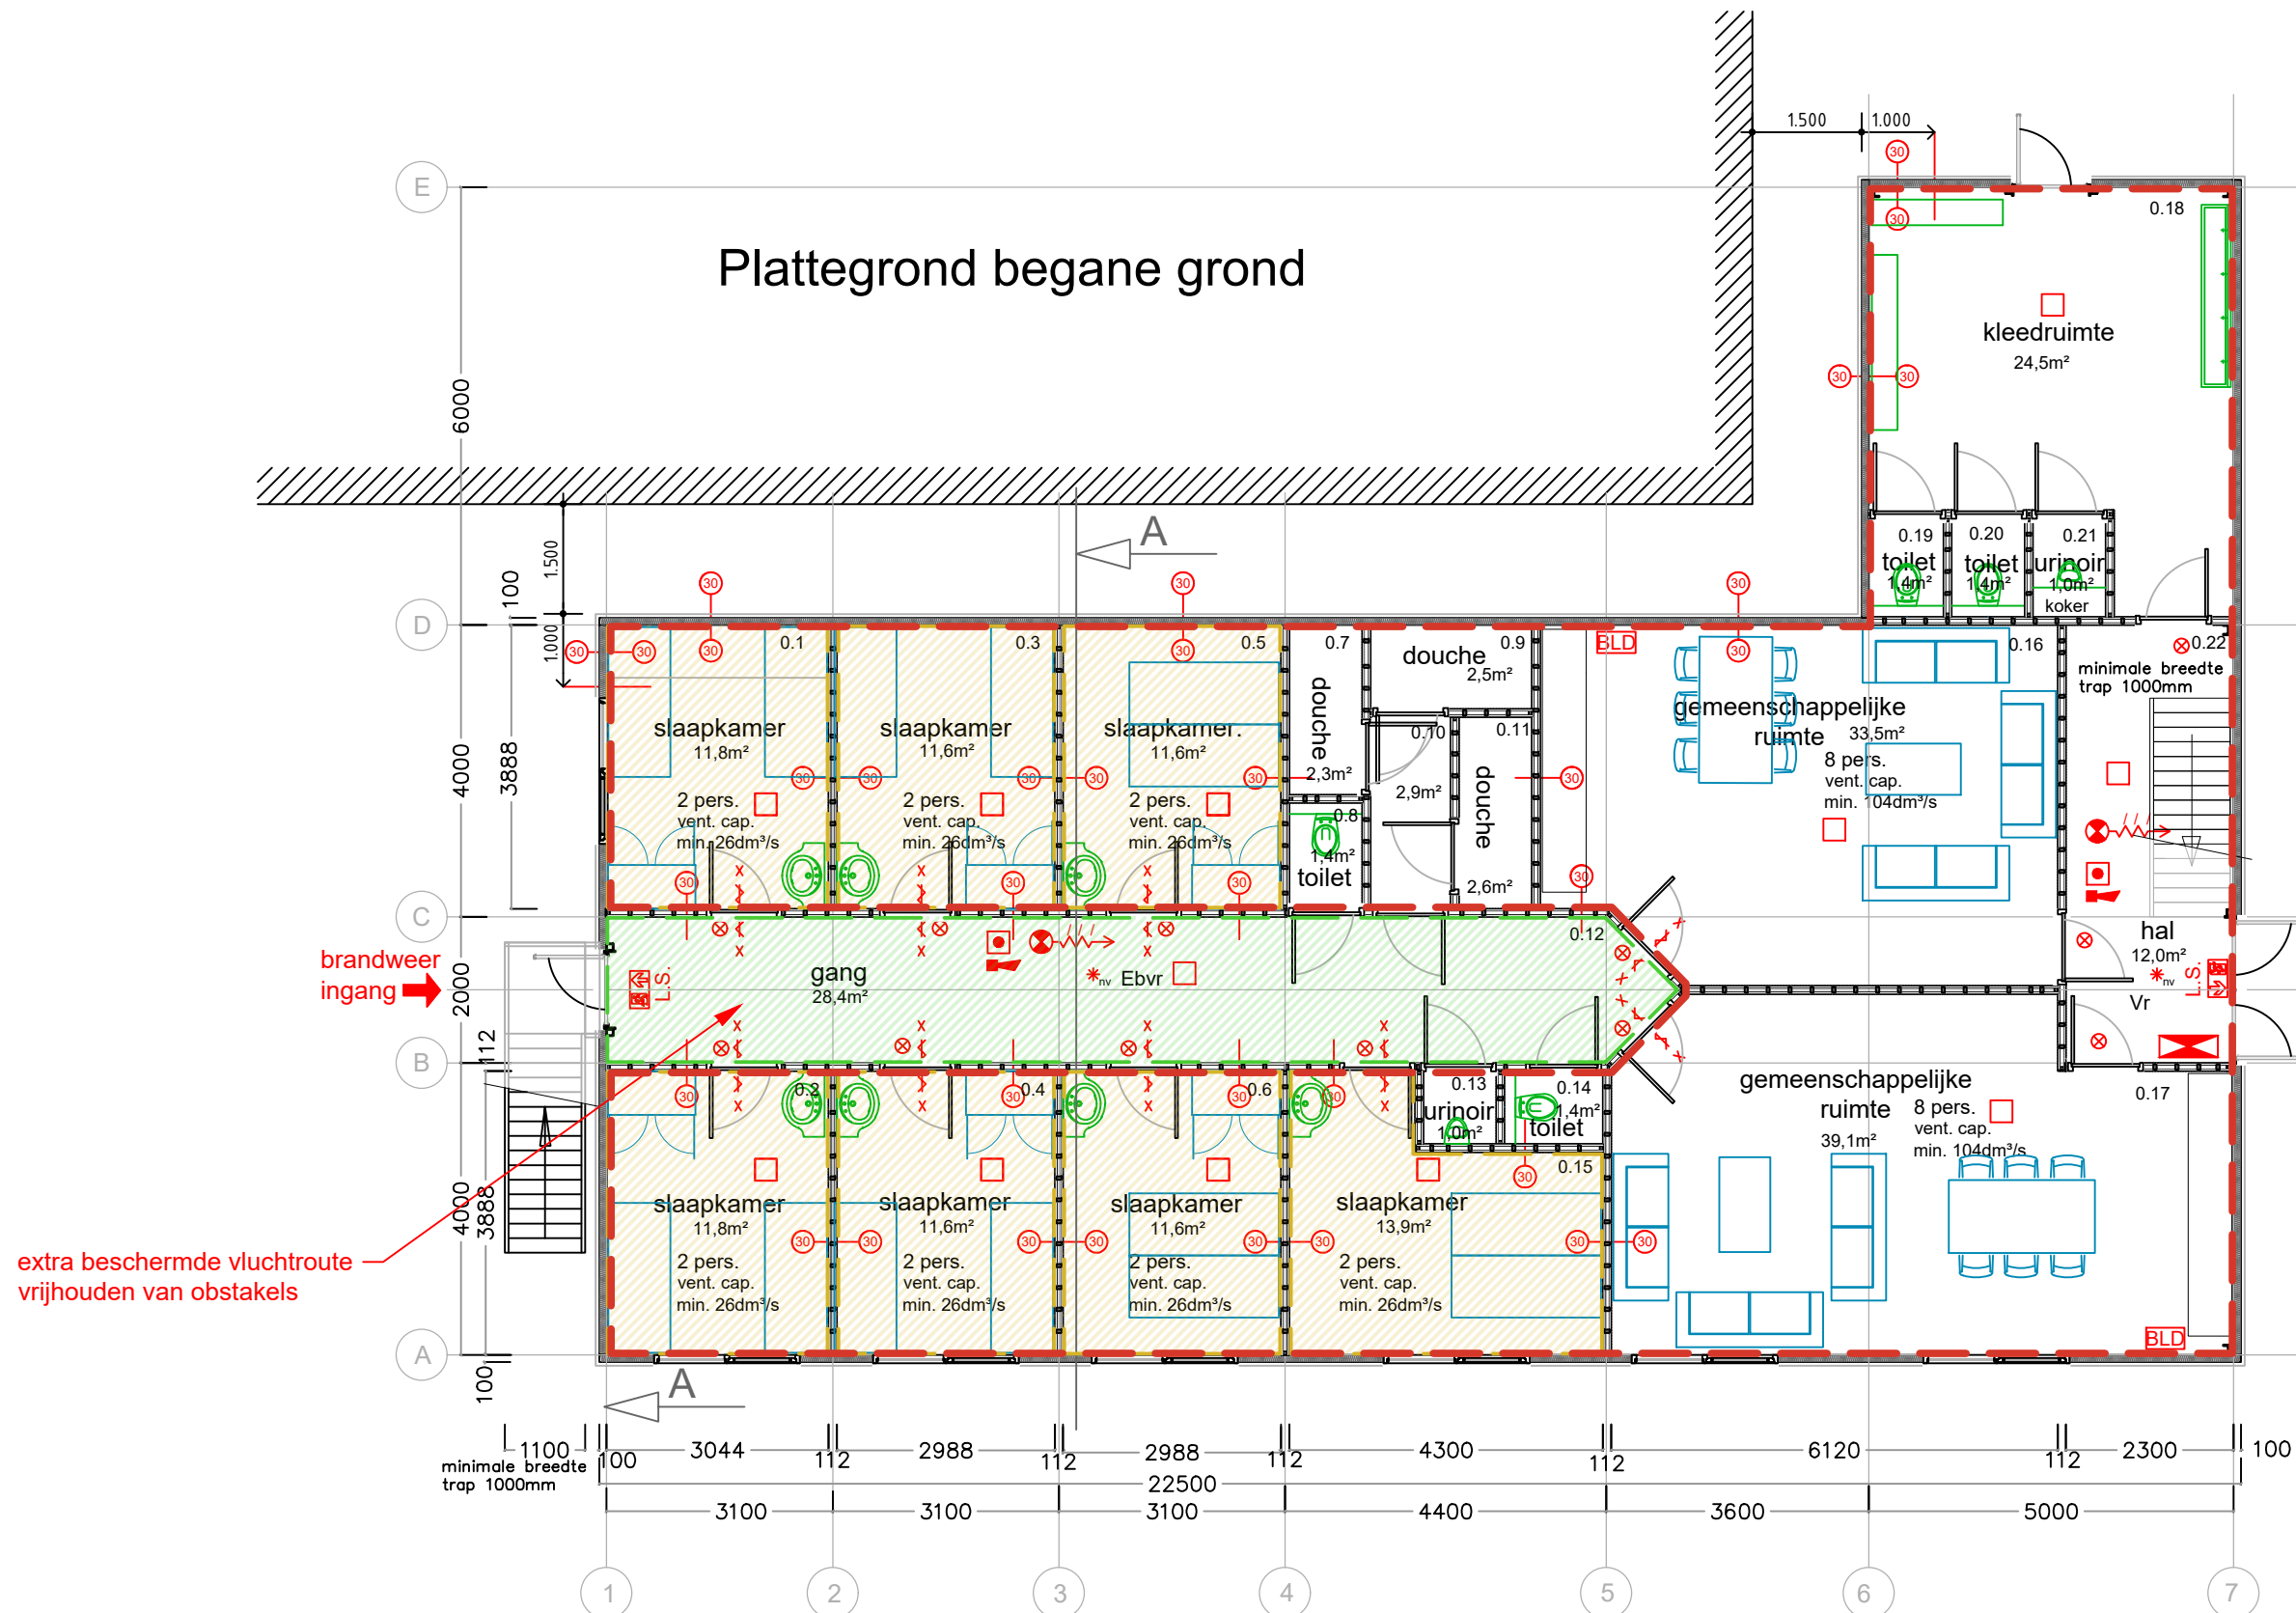

Plattegrond verdieping

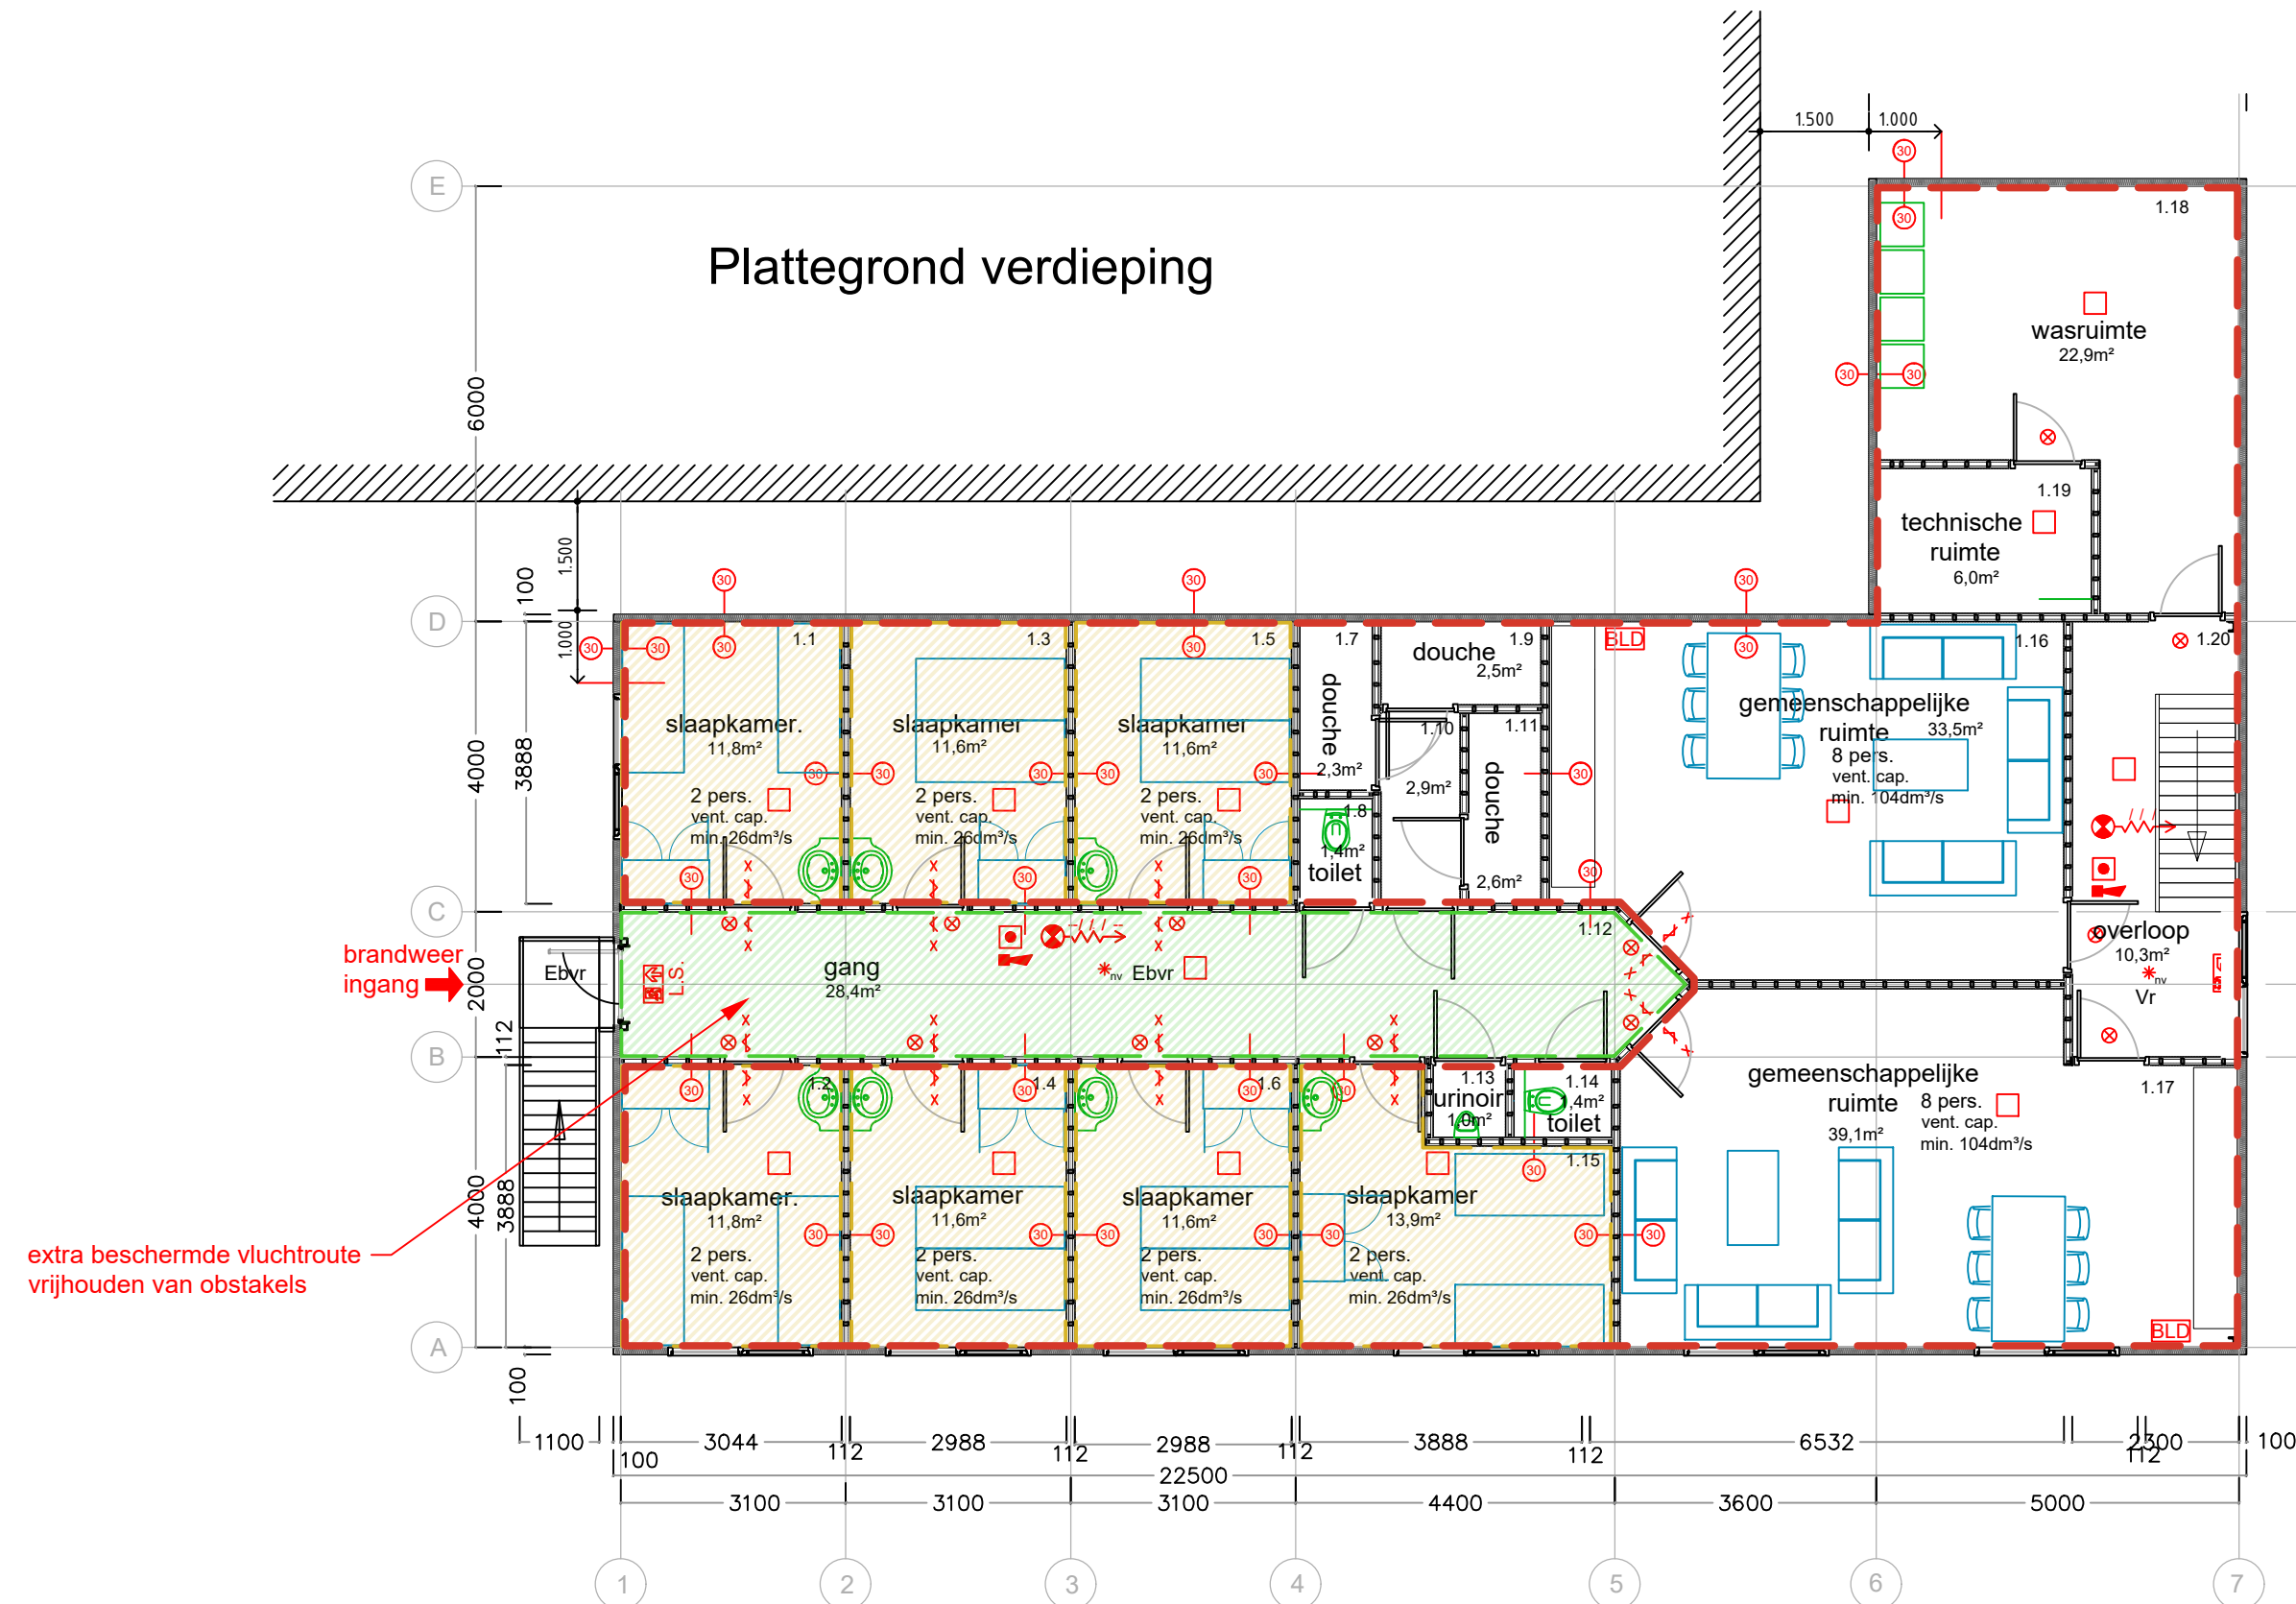

ALLE MATEN IN HET WERK TE CONTROLLEN.

omschrijving: Verblijf seizoenarbeiders		project no:	
client: I			
datum 0 27-7-2023		getekend door:	
rev. 1			
formaat A1	schaal 1:100	draw no: DO-01-BW	
Tichem Bouw- en Aannemingsbedrijf B.V.		Tel. 0227-501991 Fax. 0227-501695	
All rights reserved. Reproduction or issue to third parties in any form whatever is not permitted without written authority from the proprietor.			

Brandveiligheid

- Constructie**
- De hoofdconstructie dient bij brand een weerstand tot bezwijken te bezitten van min. 30min.
 - Bij het bepalen van het bezwijken van een bouwconstructie wordt uitgegaan van de buitengewone belastingcombinaties die conform NEN-EN 1990 kunnen optreden bij brand. De tijdsduur van het bezwijken wordt afhankelijk van het materiaal van de bouwconstructie bepaald conform NEN-EN 1992, NEN-EN 1993, NEN-EN 1994, NEN-EN 1995, NEN-EN 1996, NEN-EN 1999, NEN 6069.
 - De brandwerende wanden lopen door tot de onderkant van de vloer- of dakconstructie.
 - Zijden van constructieonderdelen welke grenzen aan de binnenlucht t.p.v. van de EBVR voldoen aan brandklasse B/Cfl, overige zijden van constructie- onderdelen welke grenzen aan de binnenlucht voldoen aan brandklasse D/Dfl. Beiden dienen te voldoen aan aan rookklasse s2. Alles bepaalt conform NEN-EN 13501-1.
 - Zijden van constructieonderdelen (m.u.v. het dak) welke grenzen aan de buitenlucht t.p.v. van de EBVR voldoen aan brandklasse C/Cfl, overige zijden van constructieonderdelen welke grenzen aan de binnenlucht voldoen aan brandklasse D/Dfl. Deuren, ramen, kozijnen en daaraan gelijk te stellen constructieonderdelen dienen te voldoen aan brandklasse D. Alles bepaalt conform NEN-EN 13501-1.
 - Bovenzijde van dak is niet brandgevaarlijk conform NEN 6063.
 - Afvoervoorziening voor rookgas is brandveilig conform NEN 6062, **tijdig vaststellen van brand**
 - Bouwwerk dient voorzien te zijn van een BMI met volledige bewaking, uitgevoerd conform NEN2535, indien geen 24uurs bewaking dan doormelding naar RAC/PAC.
 - BMI dient voorzien te zijn van een CCV-inspectieschema brandmeldinstallaties,
 - beheer en de controle van BMI dient te voldoen aan NEN 2654-1.
 - Beheer en onderhoud conform voorschriften installatie.
 - vluchten bij brand**
 - Bouwwerk dient voorzien te zijn van een OI uitgevoerd conform NEN 2575, incl. ontruimingsplan
 - OI dient voorzien te zijn van een CCV-inspectieschema ontruimingsinstallaties.
 - beheer en de controle van OI dient te voldoen aan NEN 2654-2,
 - onderhoud van OI dient te voldoen aan NEN 2654-2.

Gezondheid

- Luchtverversing (bepaald volgens NEN 1087)**
- De verblijfsruimten/-gebieden hebben een voorziening voor luchtverversing, met min. cap. van 13dm³/s p.p., met een min. cap. 7 dm³/s.
 - De verblijfsruimte, met een opstelplaats voor een kooktoestel heeft een voorziening voor luchtverversing, min. cap. 21 dm³/s.
 - De toiletterruimte heeft een voorziening voor luchtverversing, min.cap. 7 dm³/s.
 - De badruimten hebben een voorziening voor luchtverversing, min. cap. 14 dm³/s.
 - De meeteruimte heeft een niet afsluitbare voorziening voor luchtverversing, min. cap. 1 dm³/s per m², min. 2,0dm³/s.
- Wateropname**
- De scheidingenconstructie van de toilet- en badruimten hebben de volgende afwerkingen:
 - wandafwerking: tegelwerk tot plafond
 - vloerafwerking: tegelwerk
 - naden waterdicht afvoegen/kitten
 - De wateropname van de toe te passen materialen van vloer, wand en plafond in de sanitaire ruimten is conform NEN 2778, waarbij de wand van het toilet tot een hoogte van 1,2m een gemiddelde wateropname heeft van 0,01 kg/(m².S1/2) maar niet groter dan 0,2 kg/(m².S1/2), bij een badruimte geldt bovendien naast het gestelde dat ter plaatse van een bad/douche deze hoogte 2,1m is over een lengte van 3,0m.
- Weren van ratten en muizen**
- De uitwendige scheidingenconstructie heeft geen openingen die breder zijn dan 0,01 m. Dit geldt niet voor een afsluitbare opening en een uitmonding van:
 - een afvoervoorziening voor luchtverversing,
 - een afvoervoorziening voor rookgas,
 - een ontl- en beluchting van een afvoervoorziening voor huishoudelijk afvalwater en hemelwater.
 - De uitwendige scheidingenconstructie heeft een scherm vanaf het maaiveld tot een, vanaf het maaiveld gemeten, diepte van tenminste 0,6m. Dit scherm heeft geen openingen breder dan 0,01m.

Overige veiligheid

- Overbruggen hoogteverschillen / trap**
- Breedte min 0,8m,
 - Vrije hoogte boven trap min. 2,1m,
 - Aanrede t.p.v. de klimlijn min. 0,185m,
 - Optrede max. 0,210m,
 - Tredevlak breedte min. 0,23m t.p.v. klimlijn,
 - Tredevlak breedte min. 0,09m,
 - Afstand van de klimlijn tot zijkant trap min. 0,3m.
- Vloer-/trapafscheiding**
- Min. hoogte trapafsch., borstwering onder raam 0,85m, vloerfisch. 1,0m,
 - Openingen in afsch. tot een hoogte van 0,7m ±0,1m,
 - Openingen in afsch. max. 0,5m,
 - Horizontale afstand vloer/afscheiding ±0,05m,
 - Onderbreking van binnenged. afsch. ±0,1m,

Energiezuinigheid

- De uitwendige scheidingenconstructie hebben een volgens NEN 1068 bepaalde warmtegeestand, conform de EPC-berekening, van min.
 - beginne grondvloer : 3,5m²K/W,
 - buitenwanden : 4,5m²K/W,
 - dak : 6,0m²K/W,
- Ramen, deuren, kozijnen in de d.s.c. en daarmee gelijk te stellen constructieonderdelen hebben een volgens NEN 1068 bepaalde gemiddelde warmtegeestandcoëfficiënt van ten hoogste 1,65 W/m²K, met een max. van 2,2W/m²K,




Installaties

- De elektrische-installatie dient te voldoen aan de NEN 1010 en de voorschriften van de NUTS bedrijven,
- De drinkwater-installatie dient te voldoen aan de NEN 1006 en de voorschriften van de NUTS bedrijven,
- De gas-installatie dient te voldoen aan de NEN 1078, NPR 3378 en de voorschriften van de NUTS bedrijven,
- De riolerings-installatie dient te voldoen aan de NEN3215, en de voorschriften van de gemeente,
- De ventilatie- en verwarmings-installatie dient te voldoen aan NEN 1087, 2757 en de 3028.


SYMBOOL VERKLARING

- | | |
|--|---|
| | wbdo van 30 min. 2 richtingen |
| | wbdo van 30 min. 1 richting |
| | deur, zelfsluitend, bezit in combi met kozijn een brandwerendheid van tenminste 30 min. |
| | brandslanghaspel |
| | luminescente sticker/aanduidingsbord uitgang, vluchtroute, uitvoering conform NEN-EN-ISO 7010 |
| | brandmeldcentrale |
| | handbrandmelder |
| | automatische melder |
| | nevenindicator |
| | akustische signaalgever |
| | ruimte voorzien van noodverlichting |
| | blusdekken |
| | vluchtroute |
| | extra beschermde vluchtroute |


Plattegrond begane grond

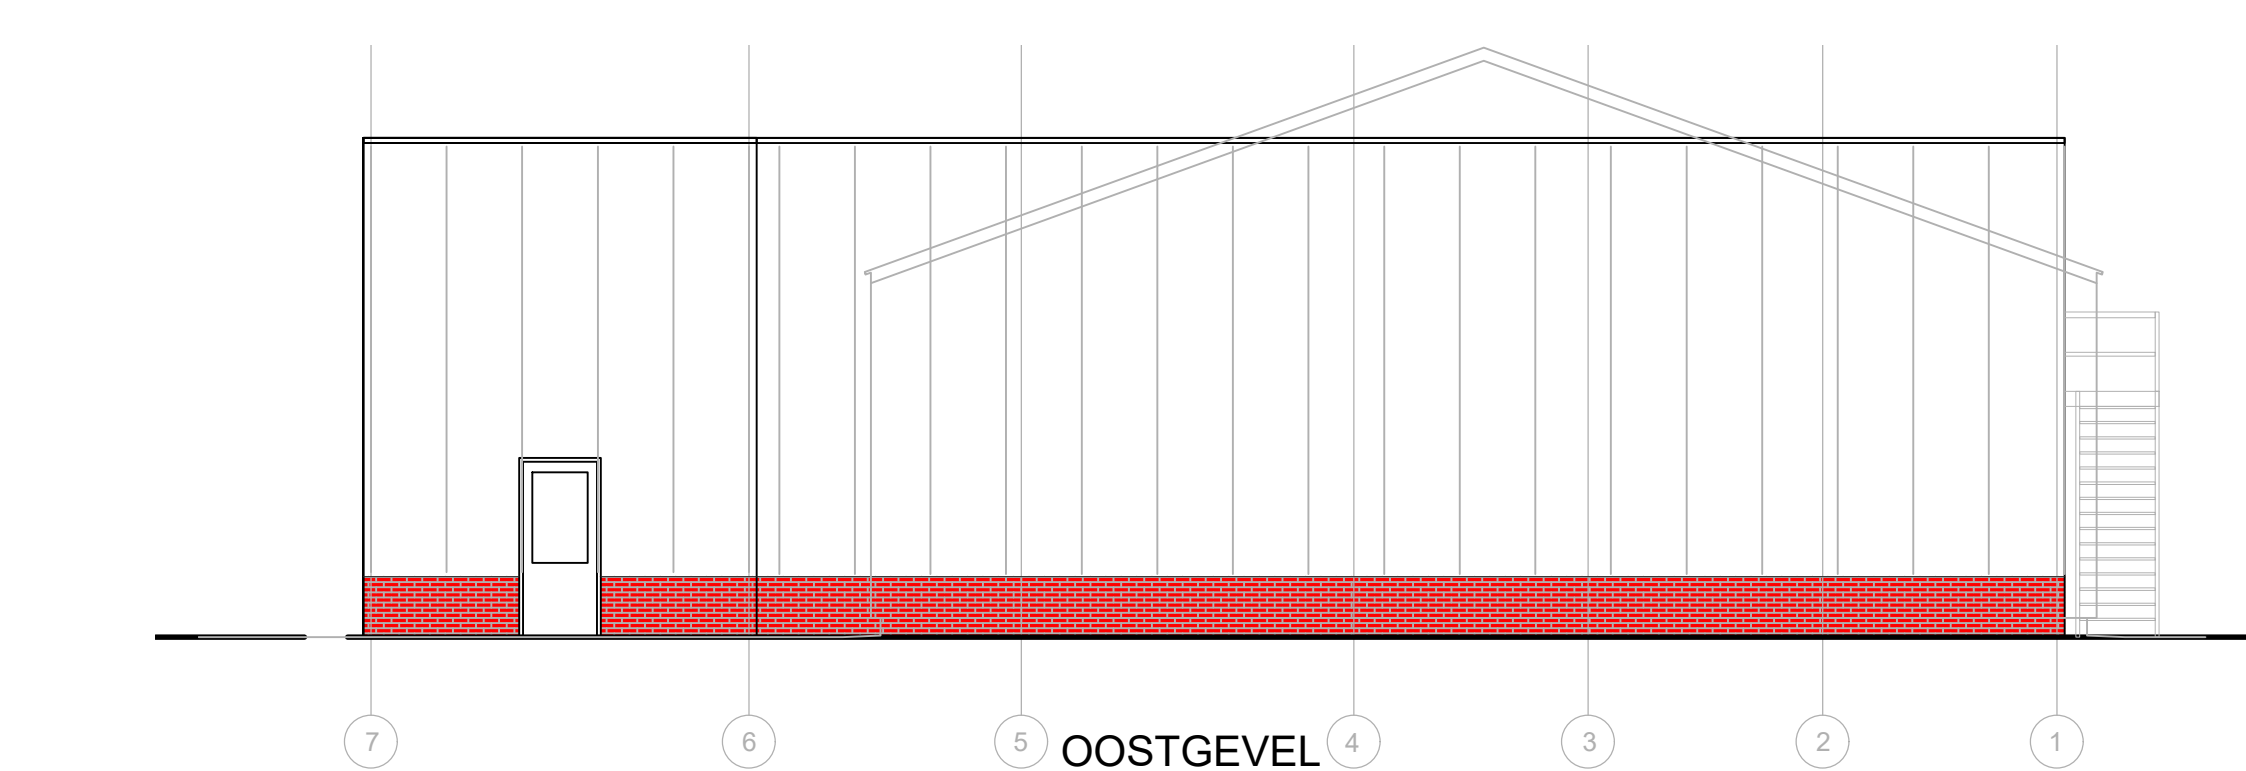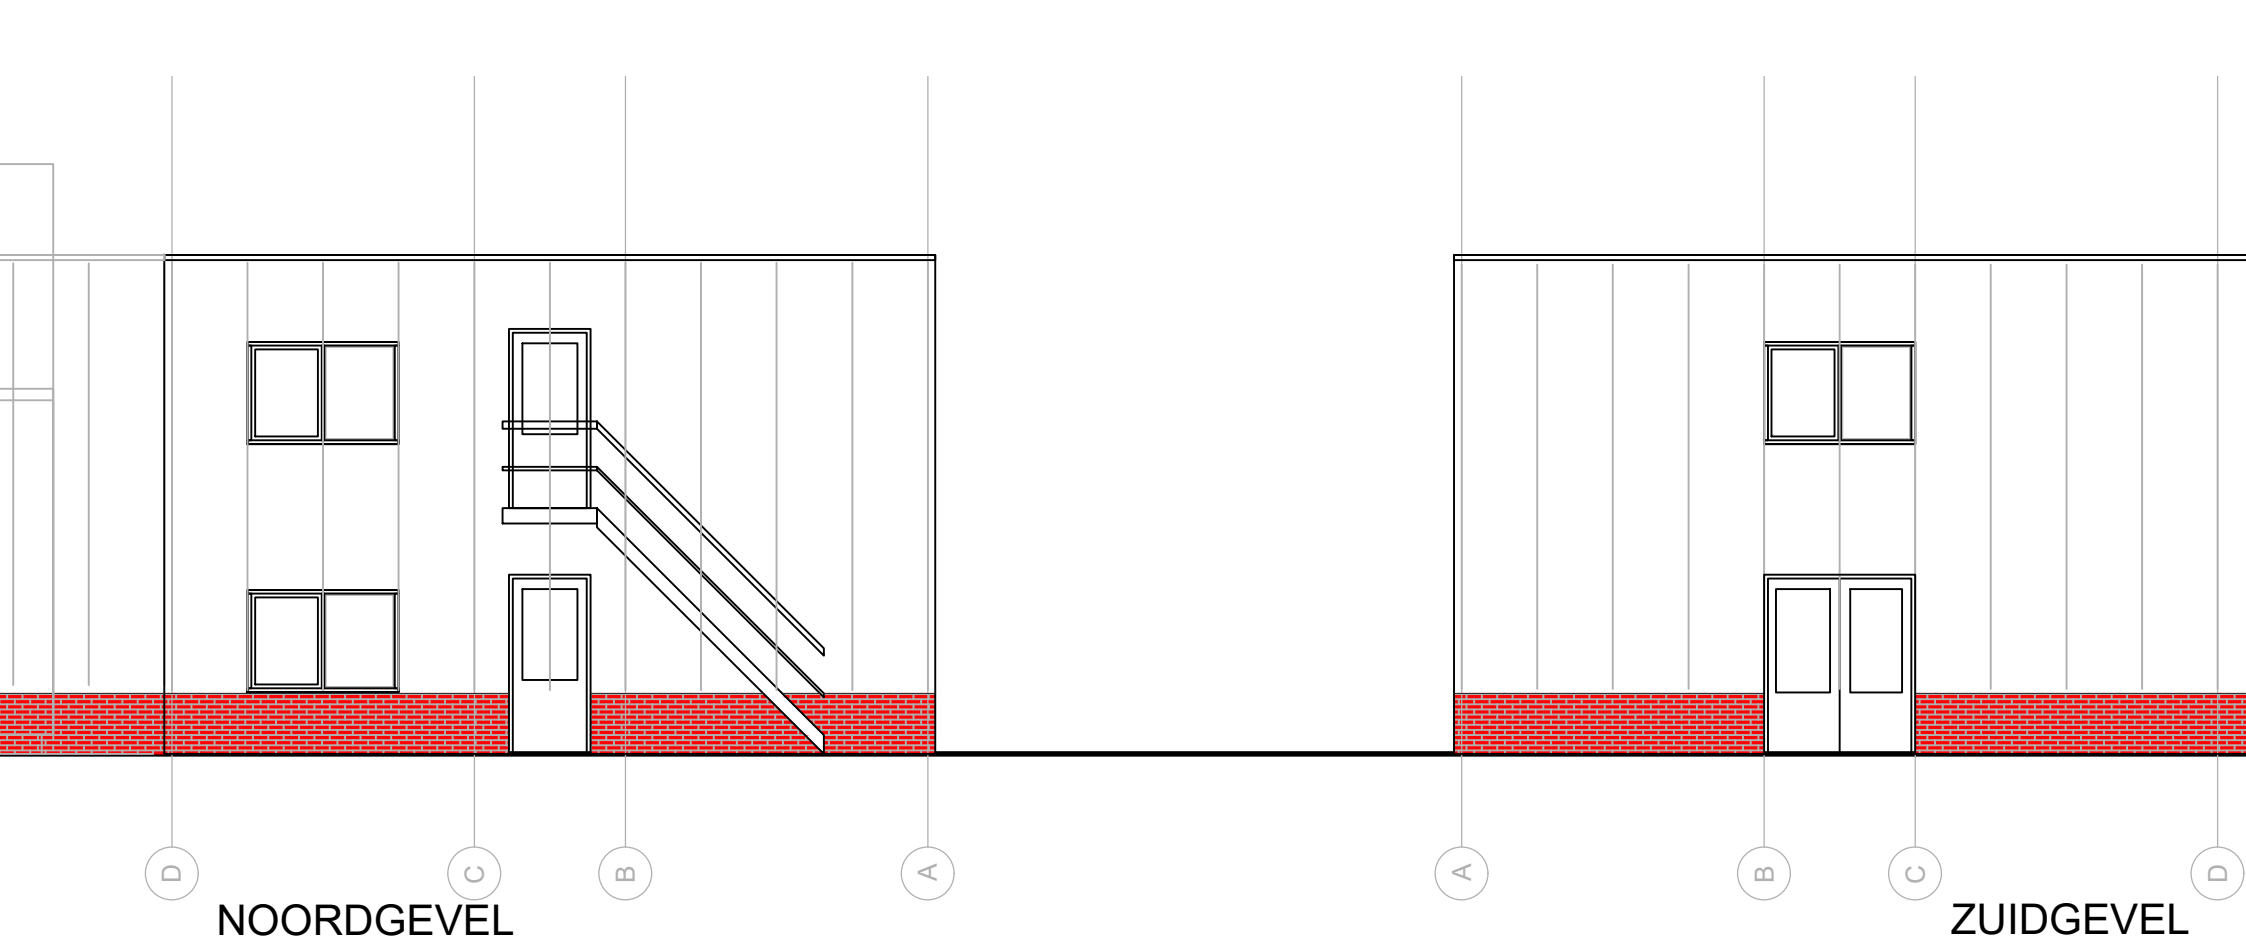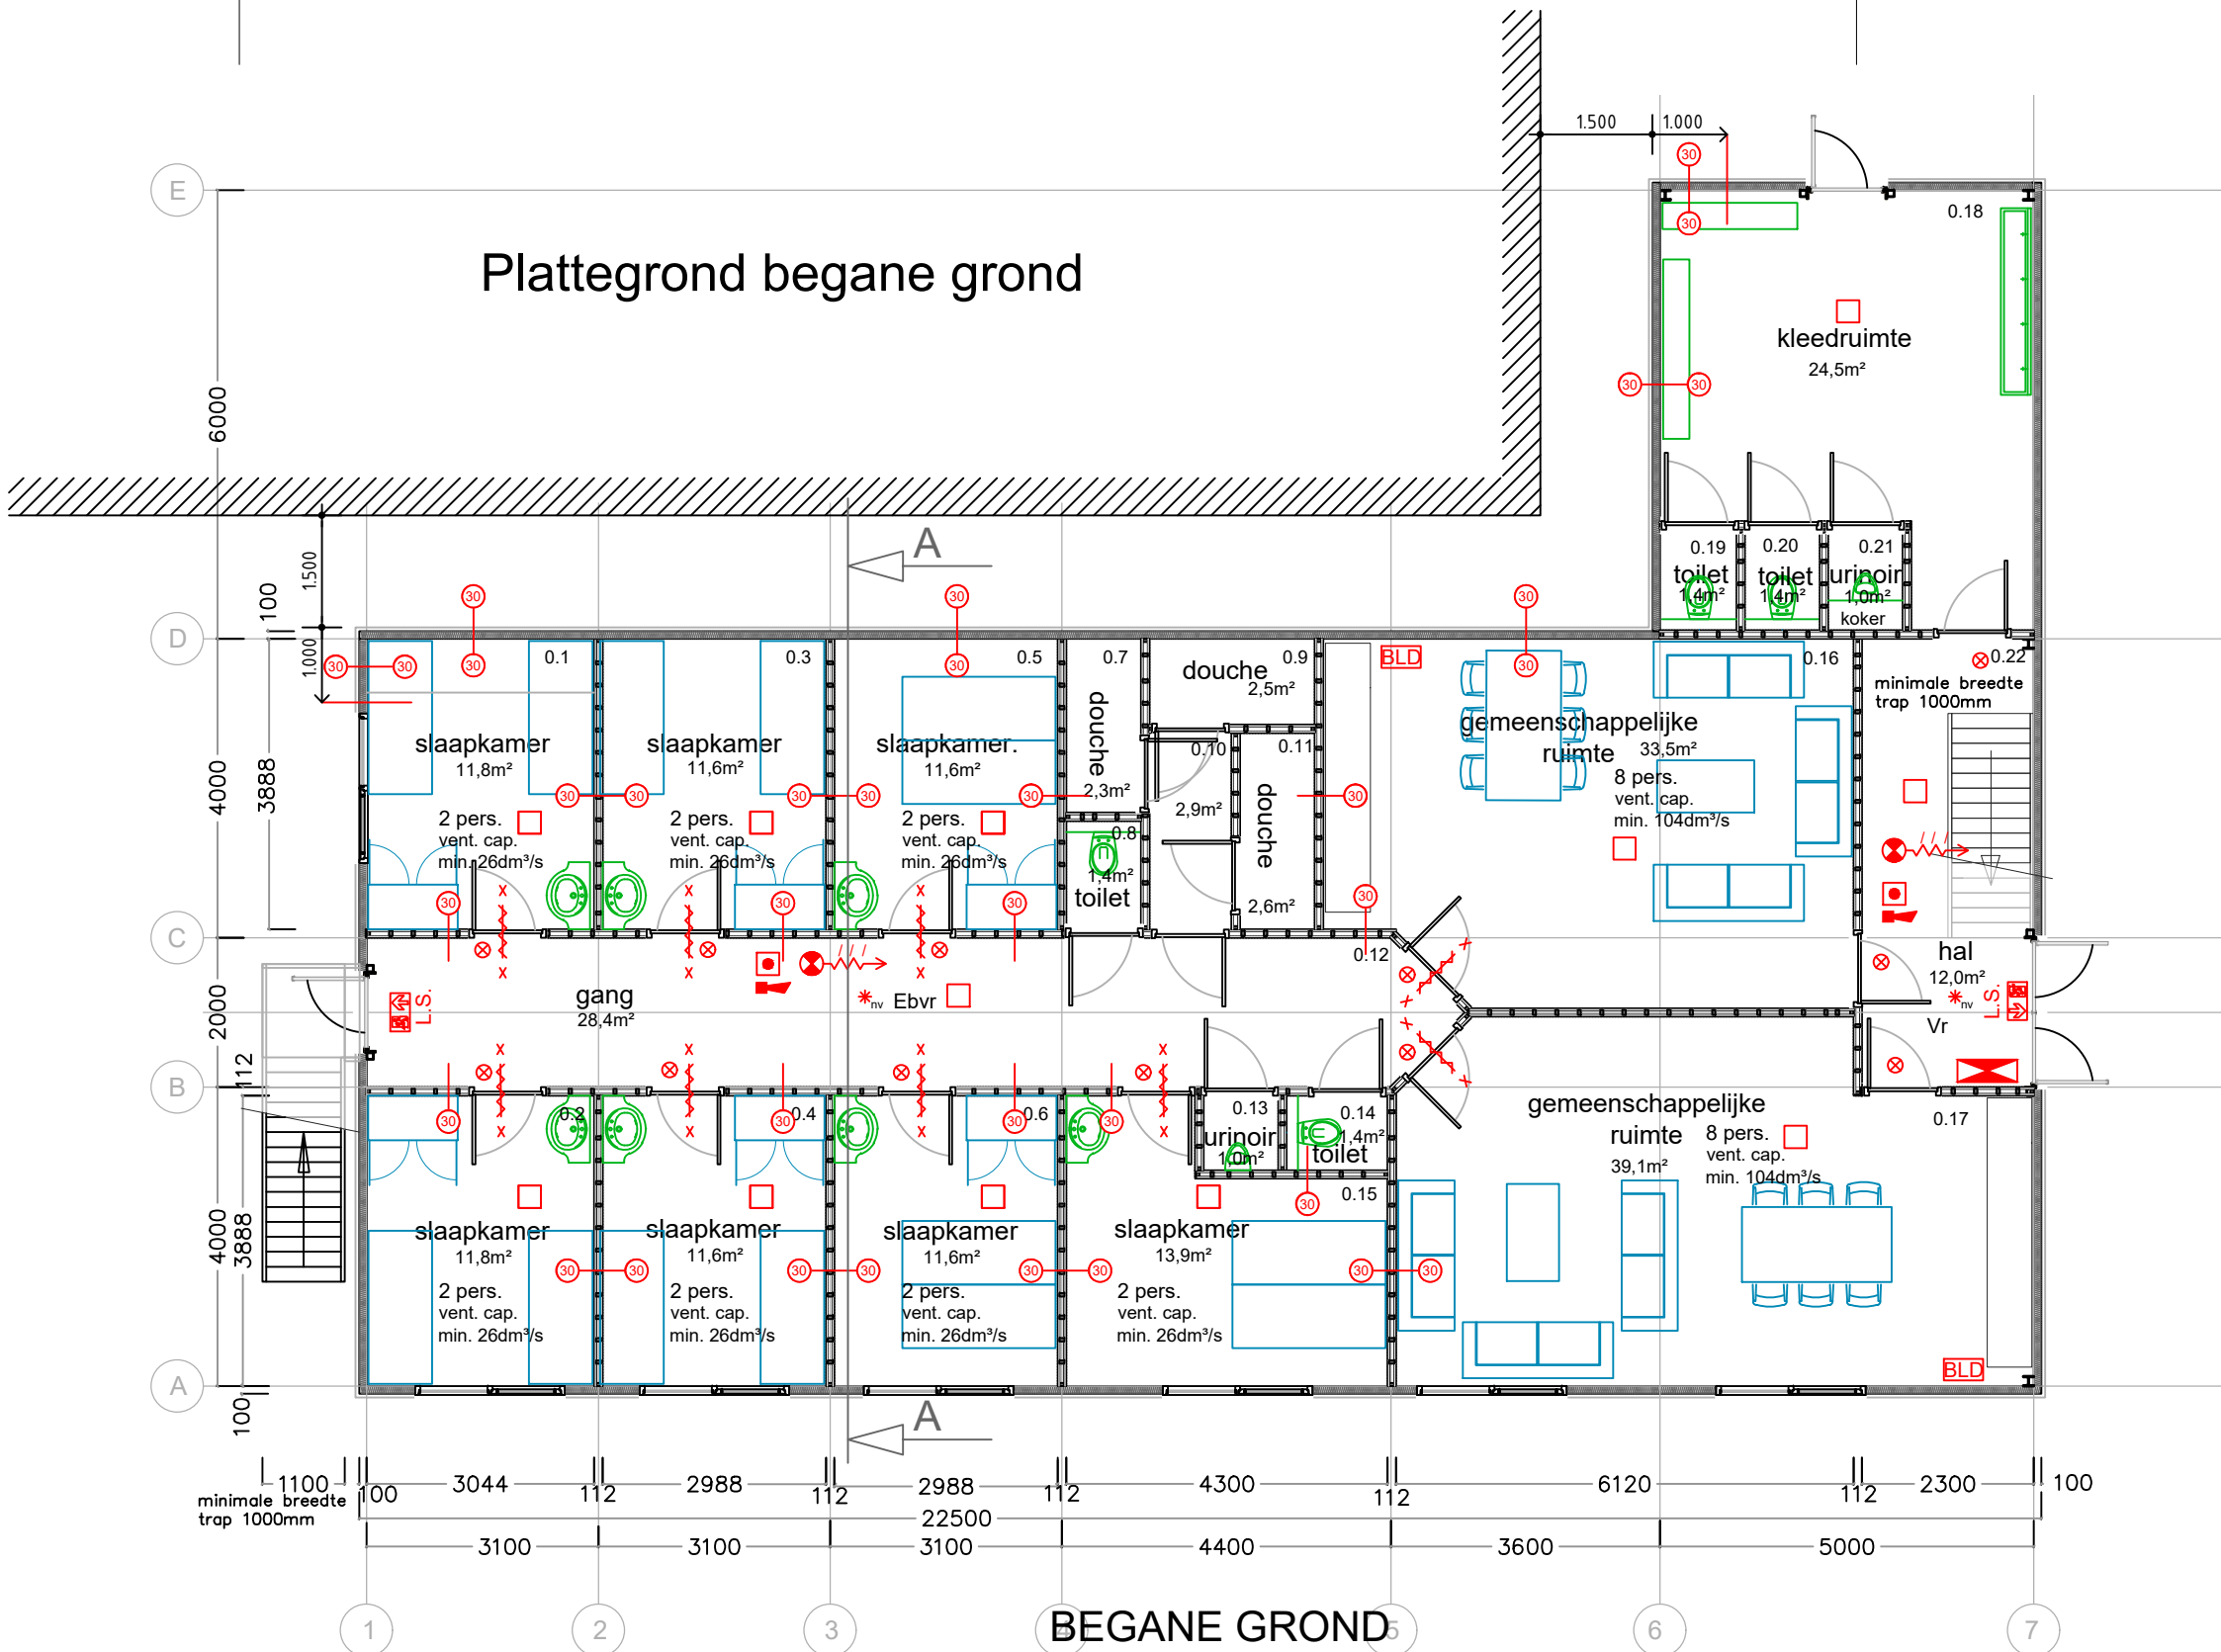

Plattegrond verdieping

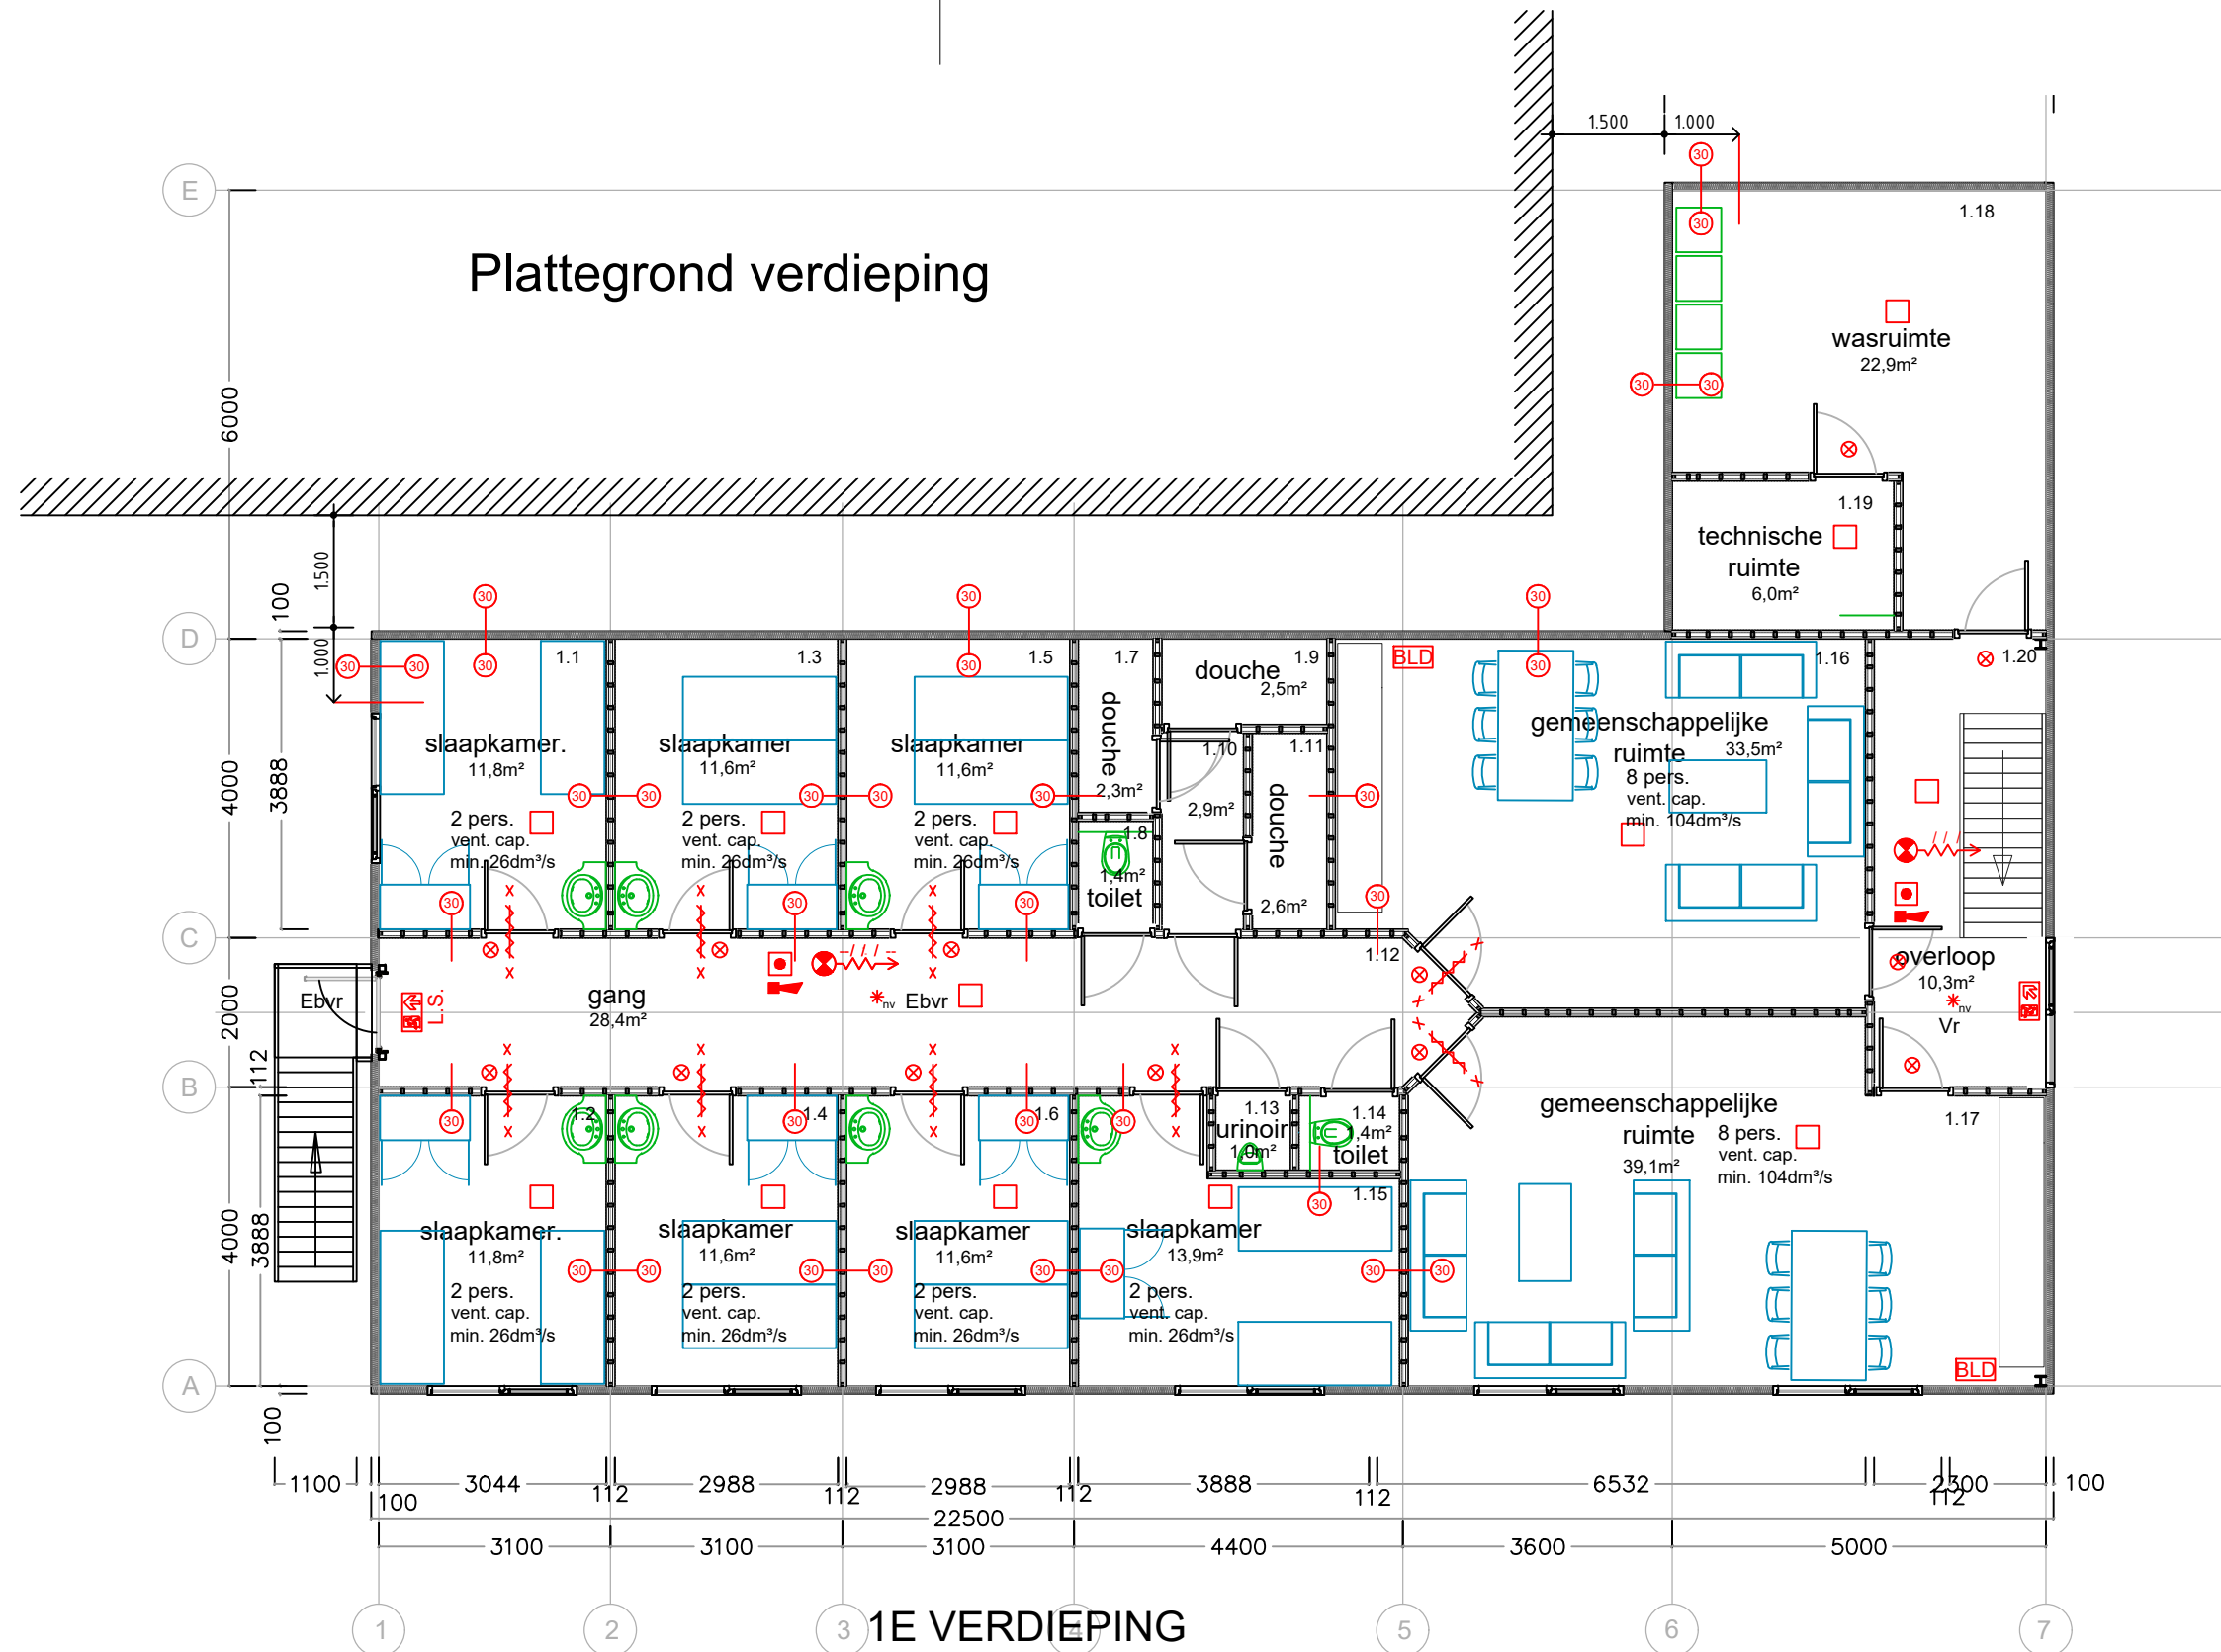

Ruimte	Omschrijving	grootte	Verblijfsgebied	Verblijfsruimte
0.1	slaapkamer	11,8	x	x
0.2	slaapkamer	11,8	x	x
0.3	slaapkamer	11,6	x	x
0.4	slaapkamer	11,6	x	x
0.5	slaapkamer	11,6	x	x
0.6	slaapkamer	11,6	x	x
0.7	douche	2,3		
0.8	toilet	1,4		
0.9	douche	2,5		
0.10	voorruimte sanitair	2,9		
0.11	douche	2,6		
0.12	gang	28,4		
0.13	urinoir	1,0		
0.14	toilet	1,4		
0.15	slaapkamer	13,9	x	x
0.16	gemeenschappelijke ruimte	33,5	x	x
0.17	gemeenschappelijke ruimte	39,1	x	x
0.18	kleedruimte	24,5		
0.19	toilet	1,4		
0.20	toilet	1,4		
0.21	urinoir	1,0		
0.22	hal	12,0		
1.1	slaapkamer	11,8	x	x
1.2	slaapkamer	11,8	x	x
1.3	slaapkamer	11,6	x	x
1.4	slaapkamer	11,6	x	x
1.5	slaapkamer	11,6	x	x
1.6	slaapkamer	11,6	x	x
1.7	douche	2,3		
1.8	toilet	1,4		
1.9	douche	2,5		
1.10	voorruimte sanitair	2,9		
1.11	douche	2,6		
1.12	gang	28,4		
1.13	urinoir	1,0		
1.14	toilet	1,4		
1.15	slaapkamer	13,9	x	x
1.16	gemeenschappelijke ruimte	33,5	x	x
1.17	gemeenschappelijke ruimte	39,1	x	x
1.18	wasruimte	22,9		
1.19	technische ruimte	6,0		
1.20	overloop	10,3		
Totaal		477,5	313,0	313,0

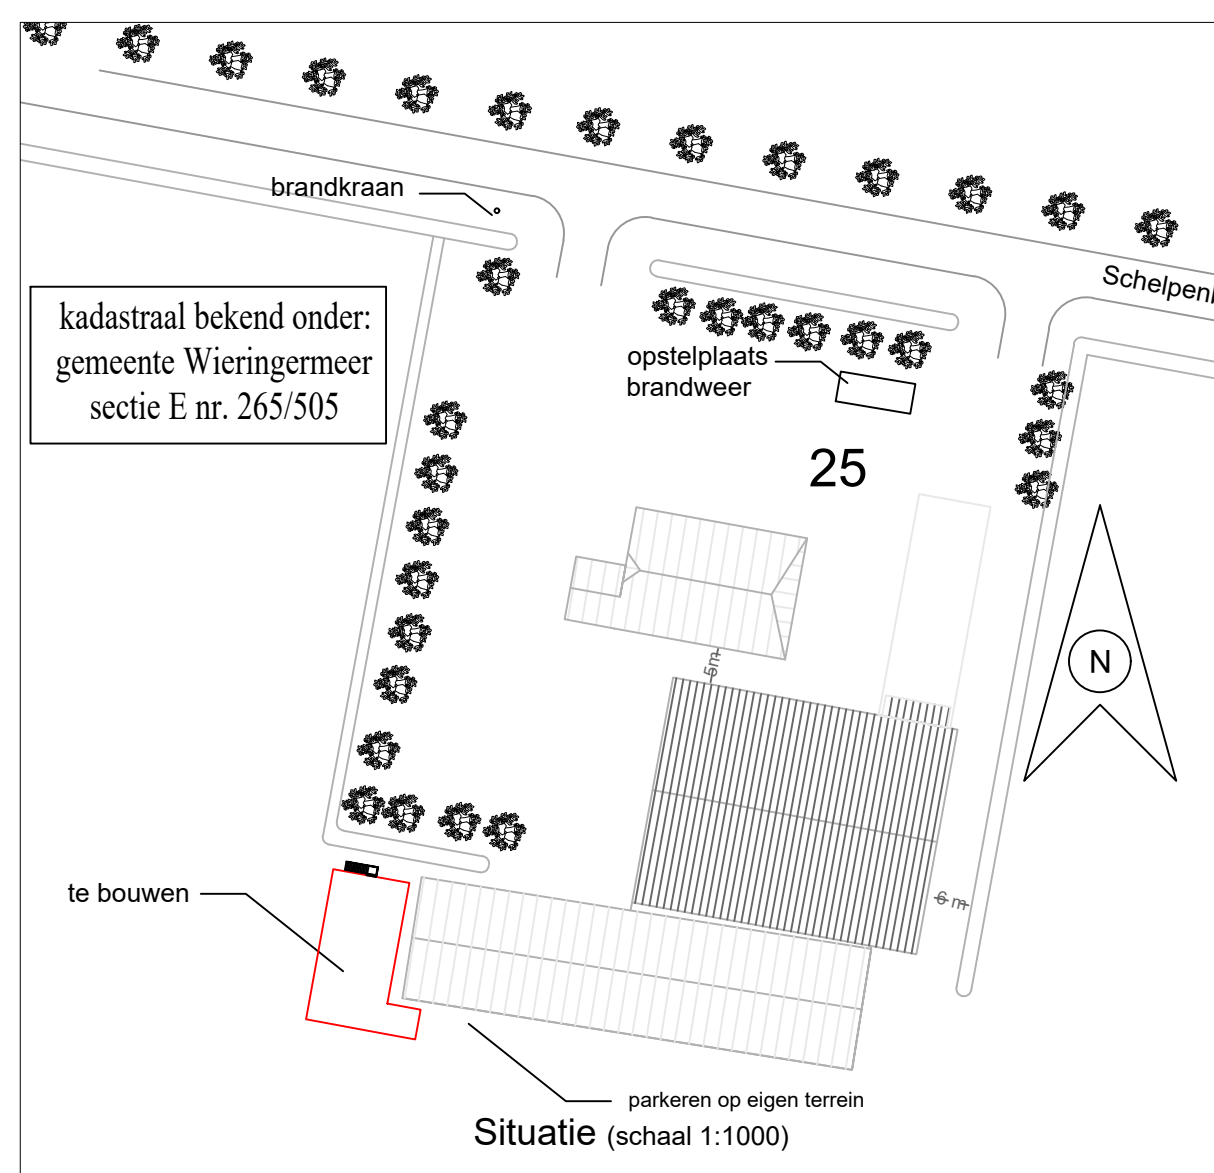







materialen/kleuren:

- | | | |
|--------------|----------------|------------------|
| plint | metalselwerk | nood genuanceerd |
| gevels | sandwichpaneel | grijs |
| h.w.a.'s | pvc | grijs |
| kozijnen | kunststof | gebroken wit |
| trap, buiten | staal | blank verzinkt |

ALLE MATEN IN HET WERK TE CONTROLLEN.

rev.3 28-06-2018 R.B. inoeling gevelafbeelding/ rev.2 24-01-2018 R.B.	omschrijving: Verblijf seizoenarbeiders	project no:
client:	datum: 01-08-2017	getekend door:
	rev. 1 30-08-2017	
formaat: A1	school: 1:100	draw no: DO-01
Tel. 0227-501991 Fax. 0227-501695		
All rights reserved. Reproduction or issue to third parties in any form whatever is not permitted without written authority from the proprietor.		

Tichem
Bouw- en
Aannemingsbedrijf B.V.

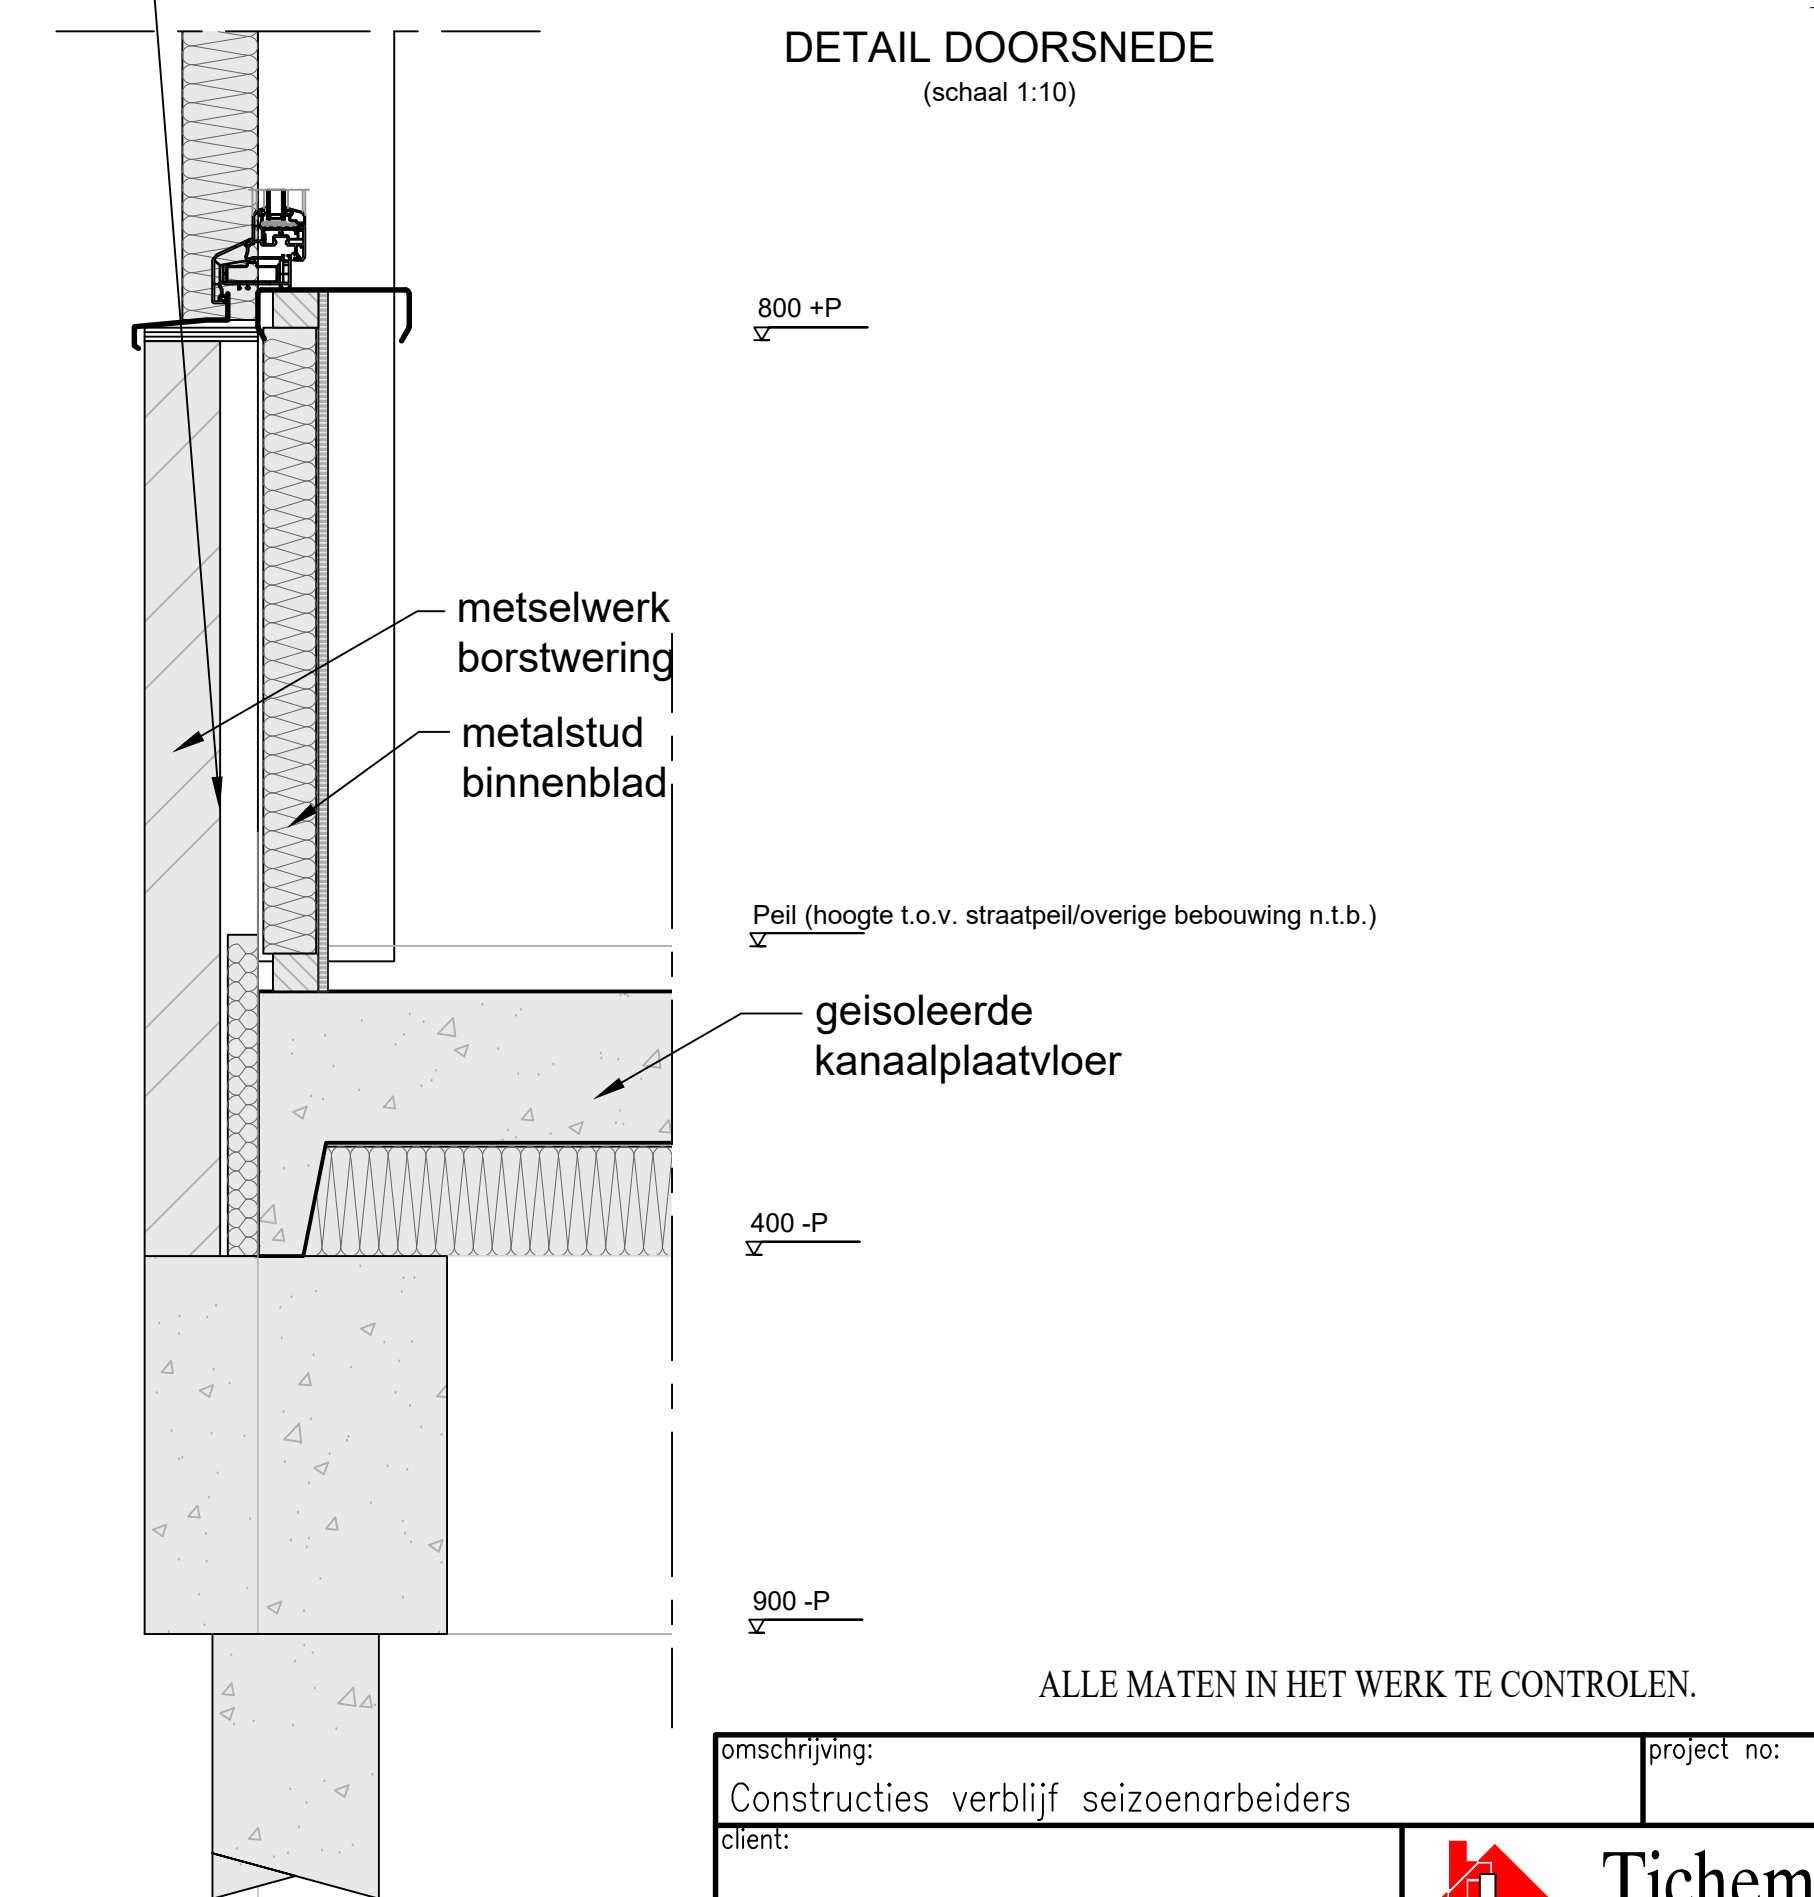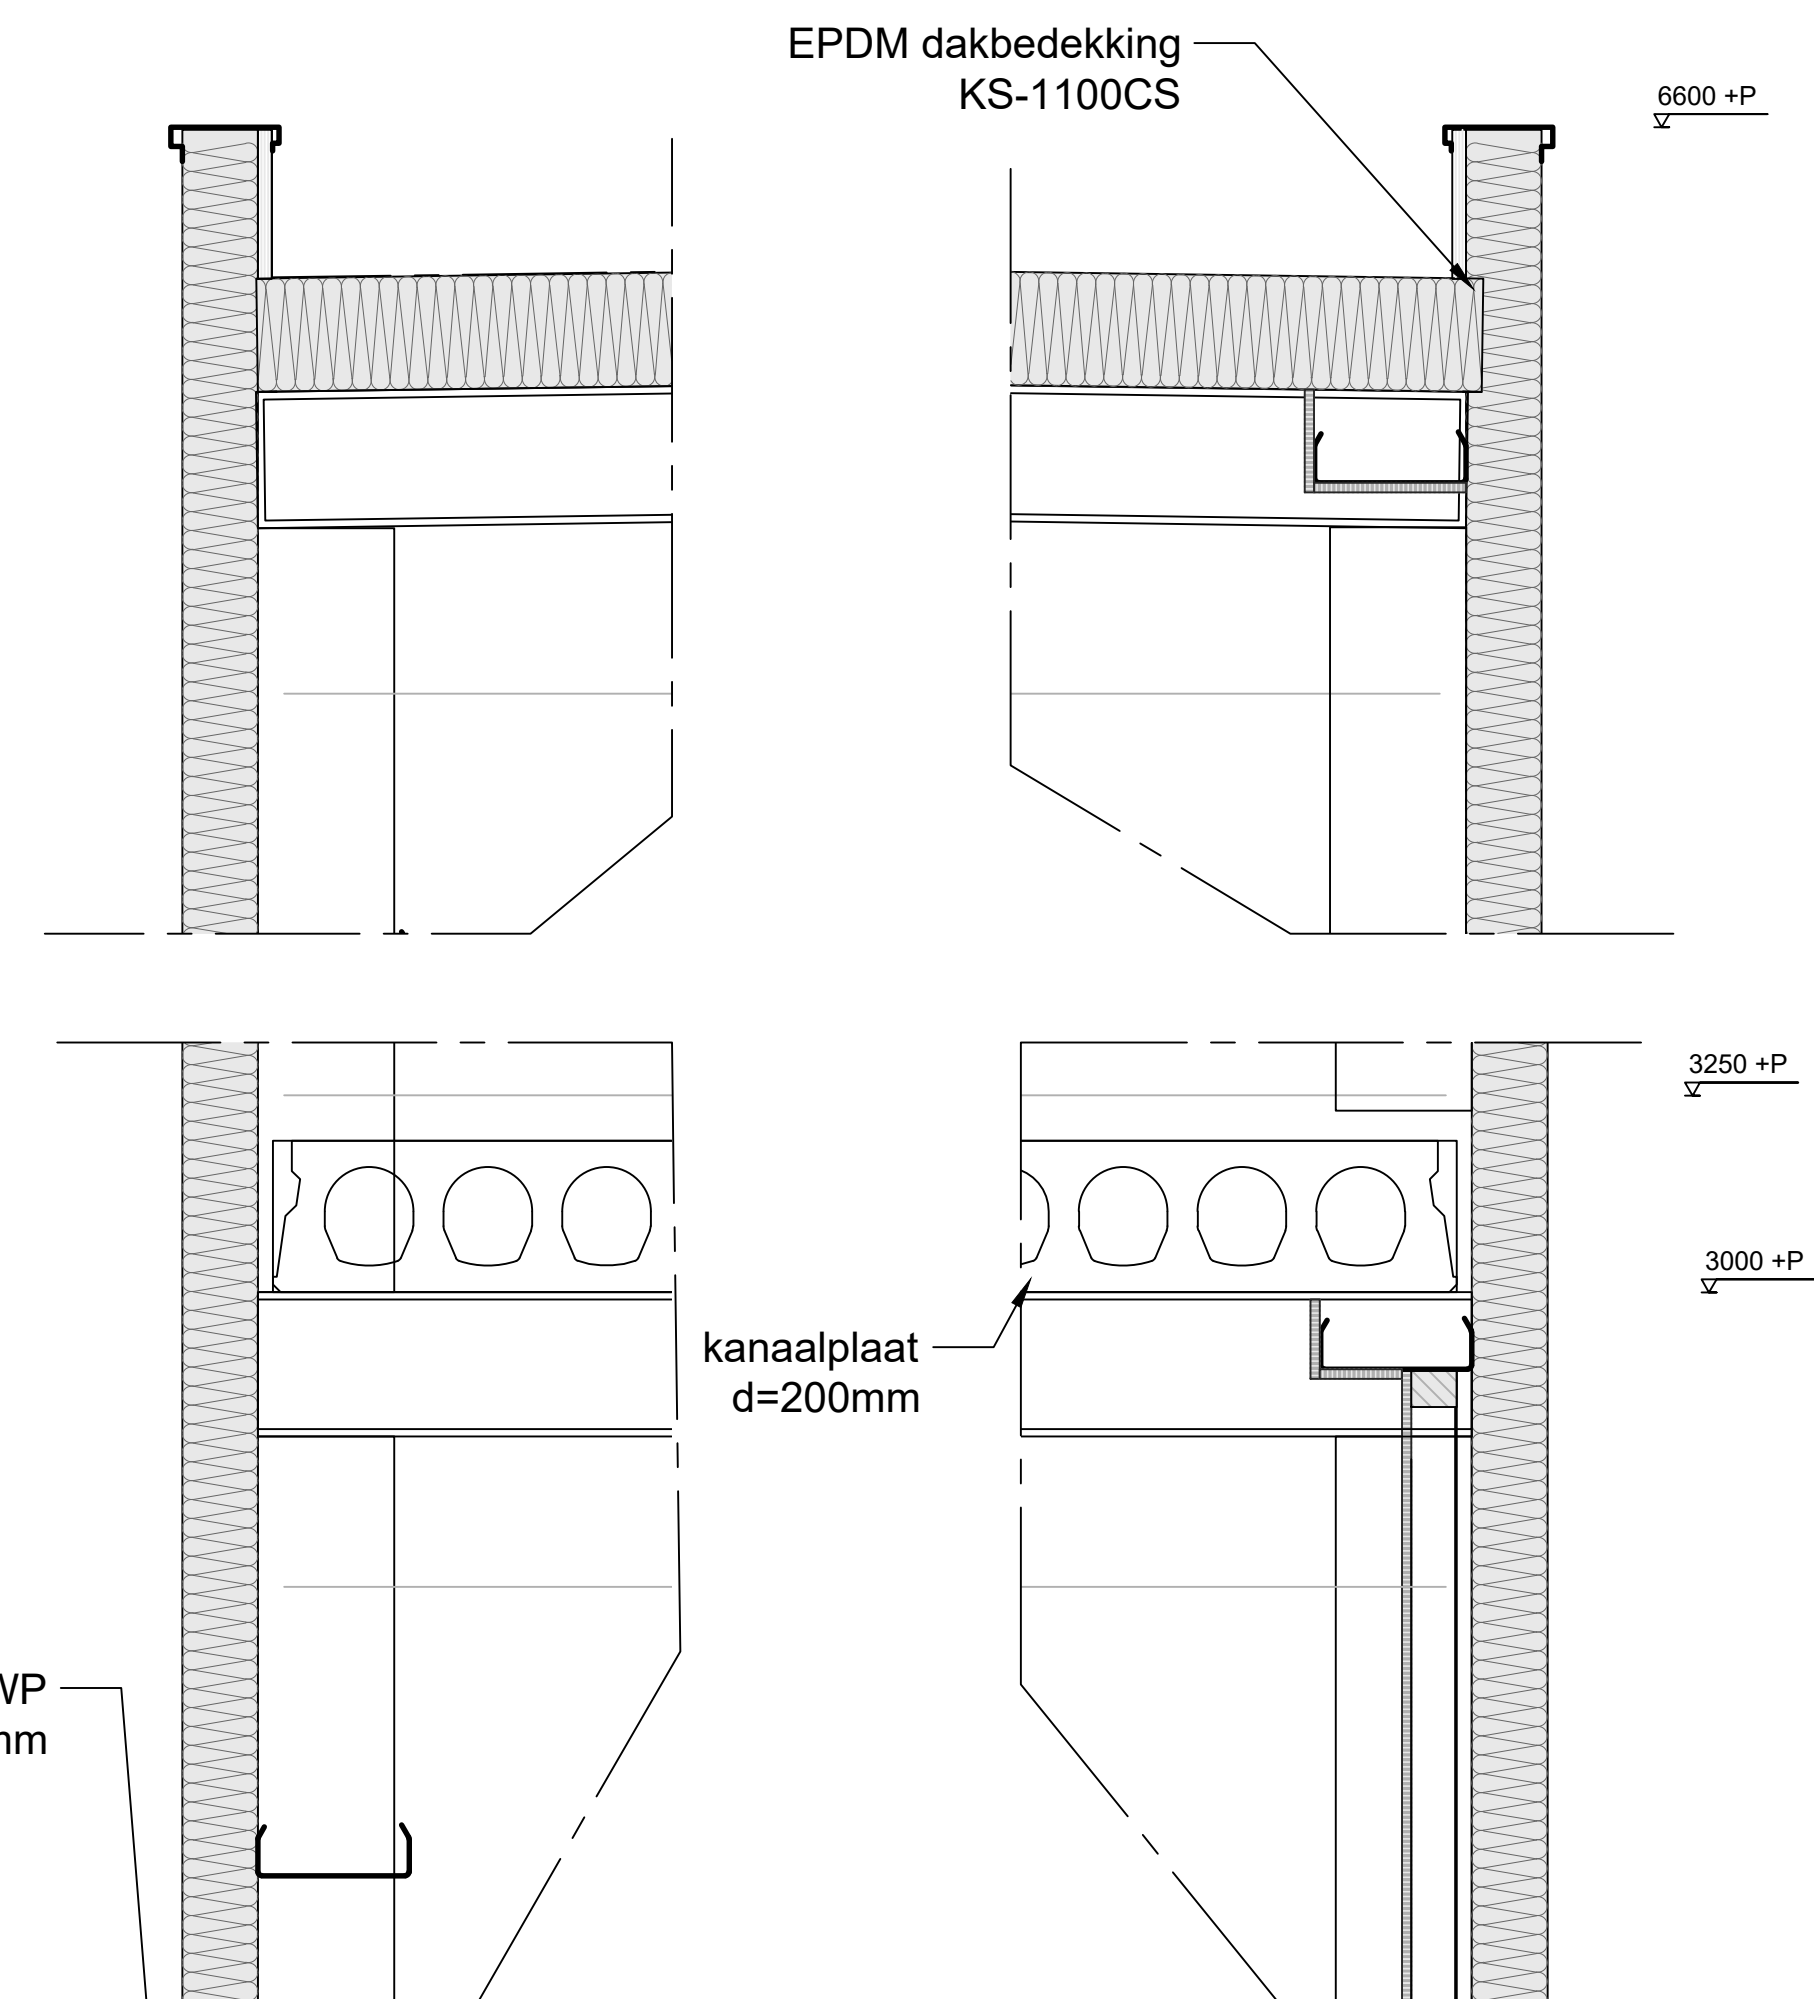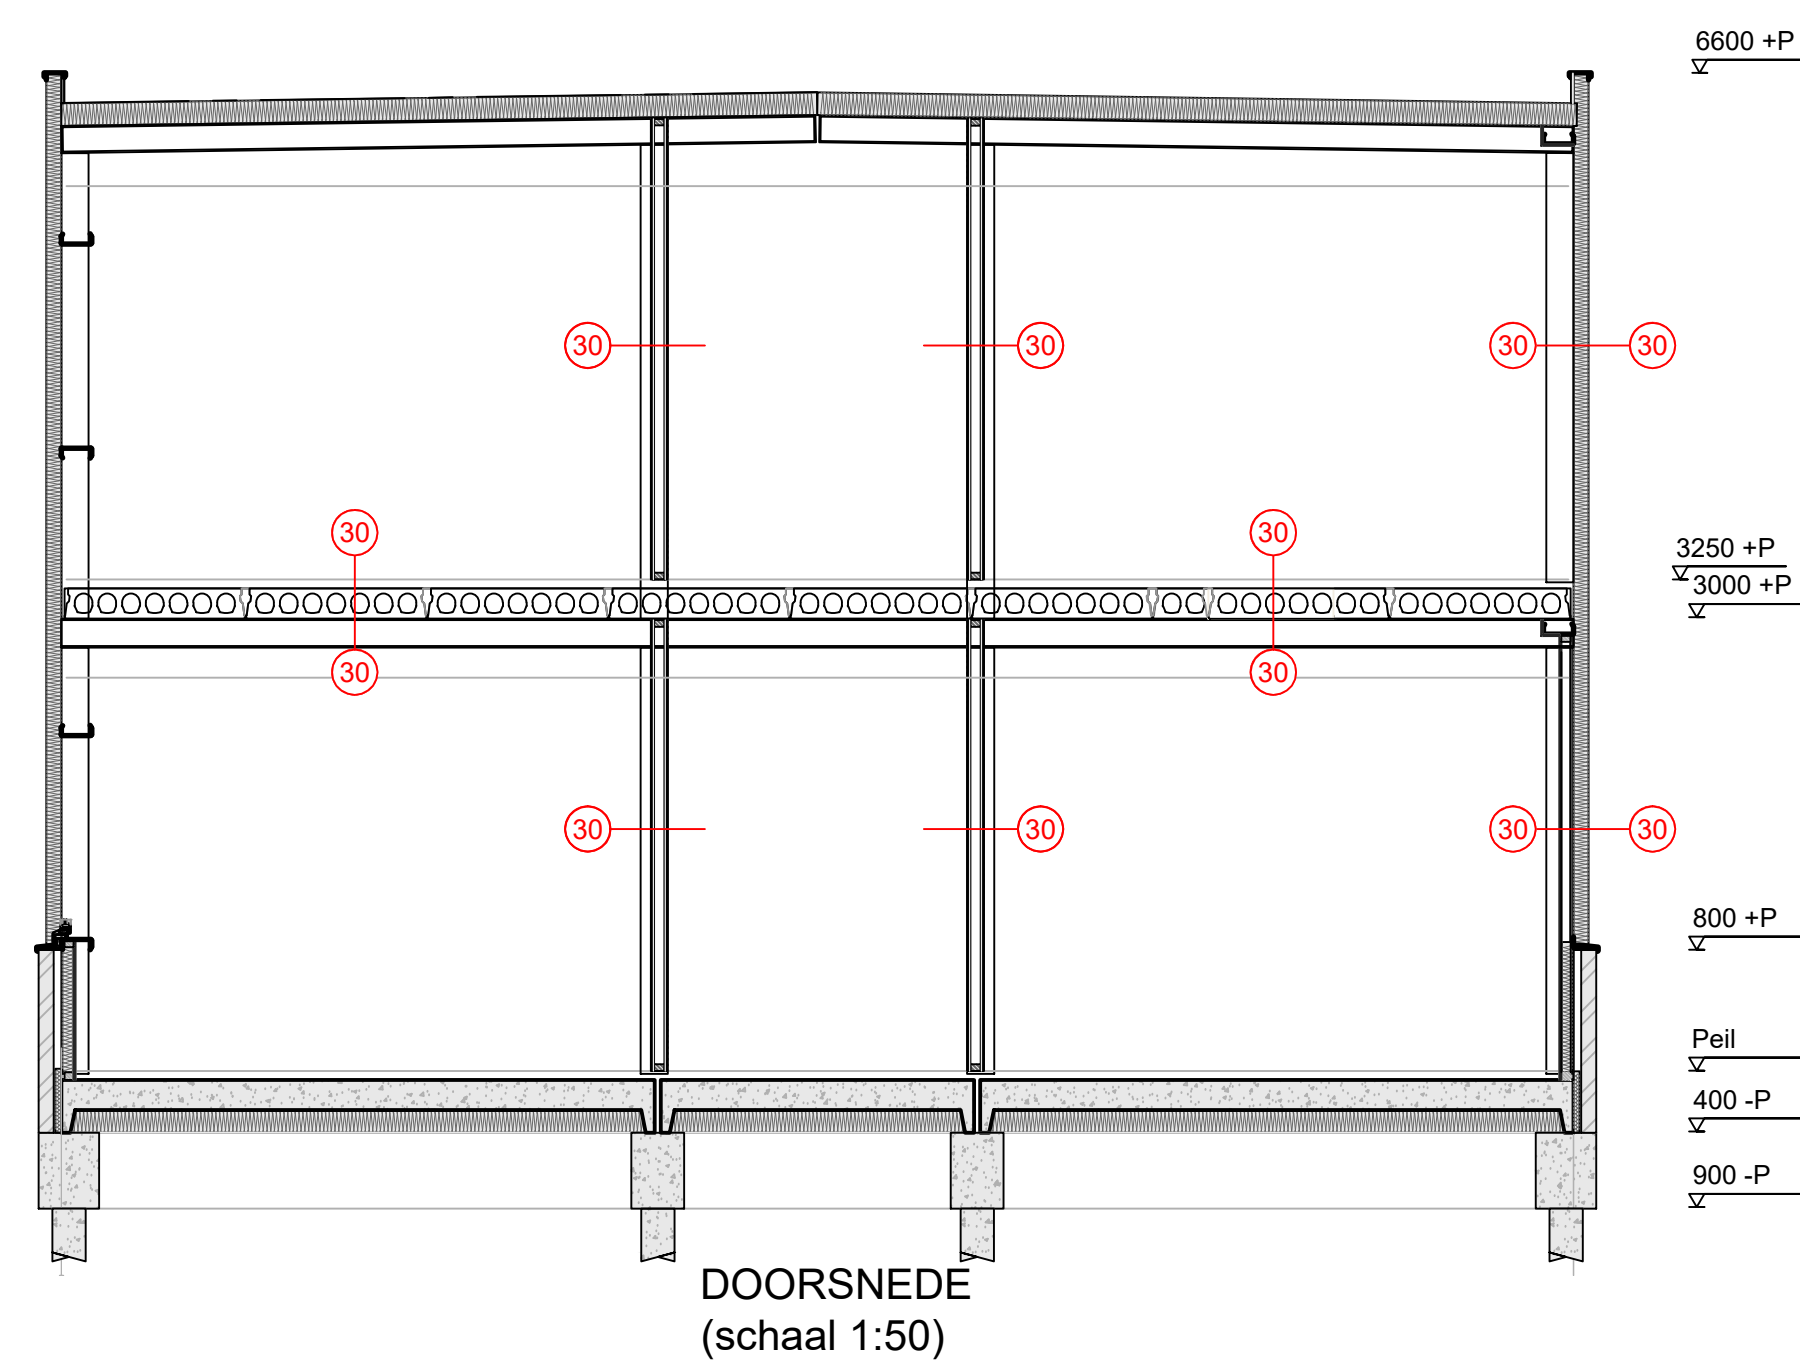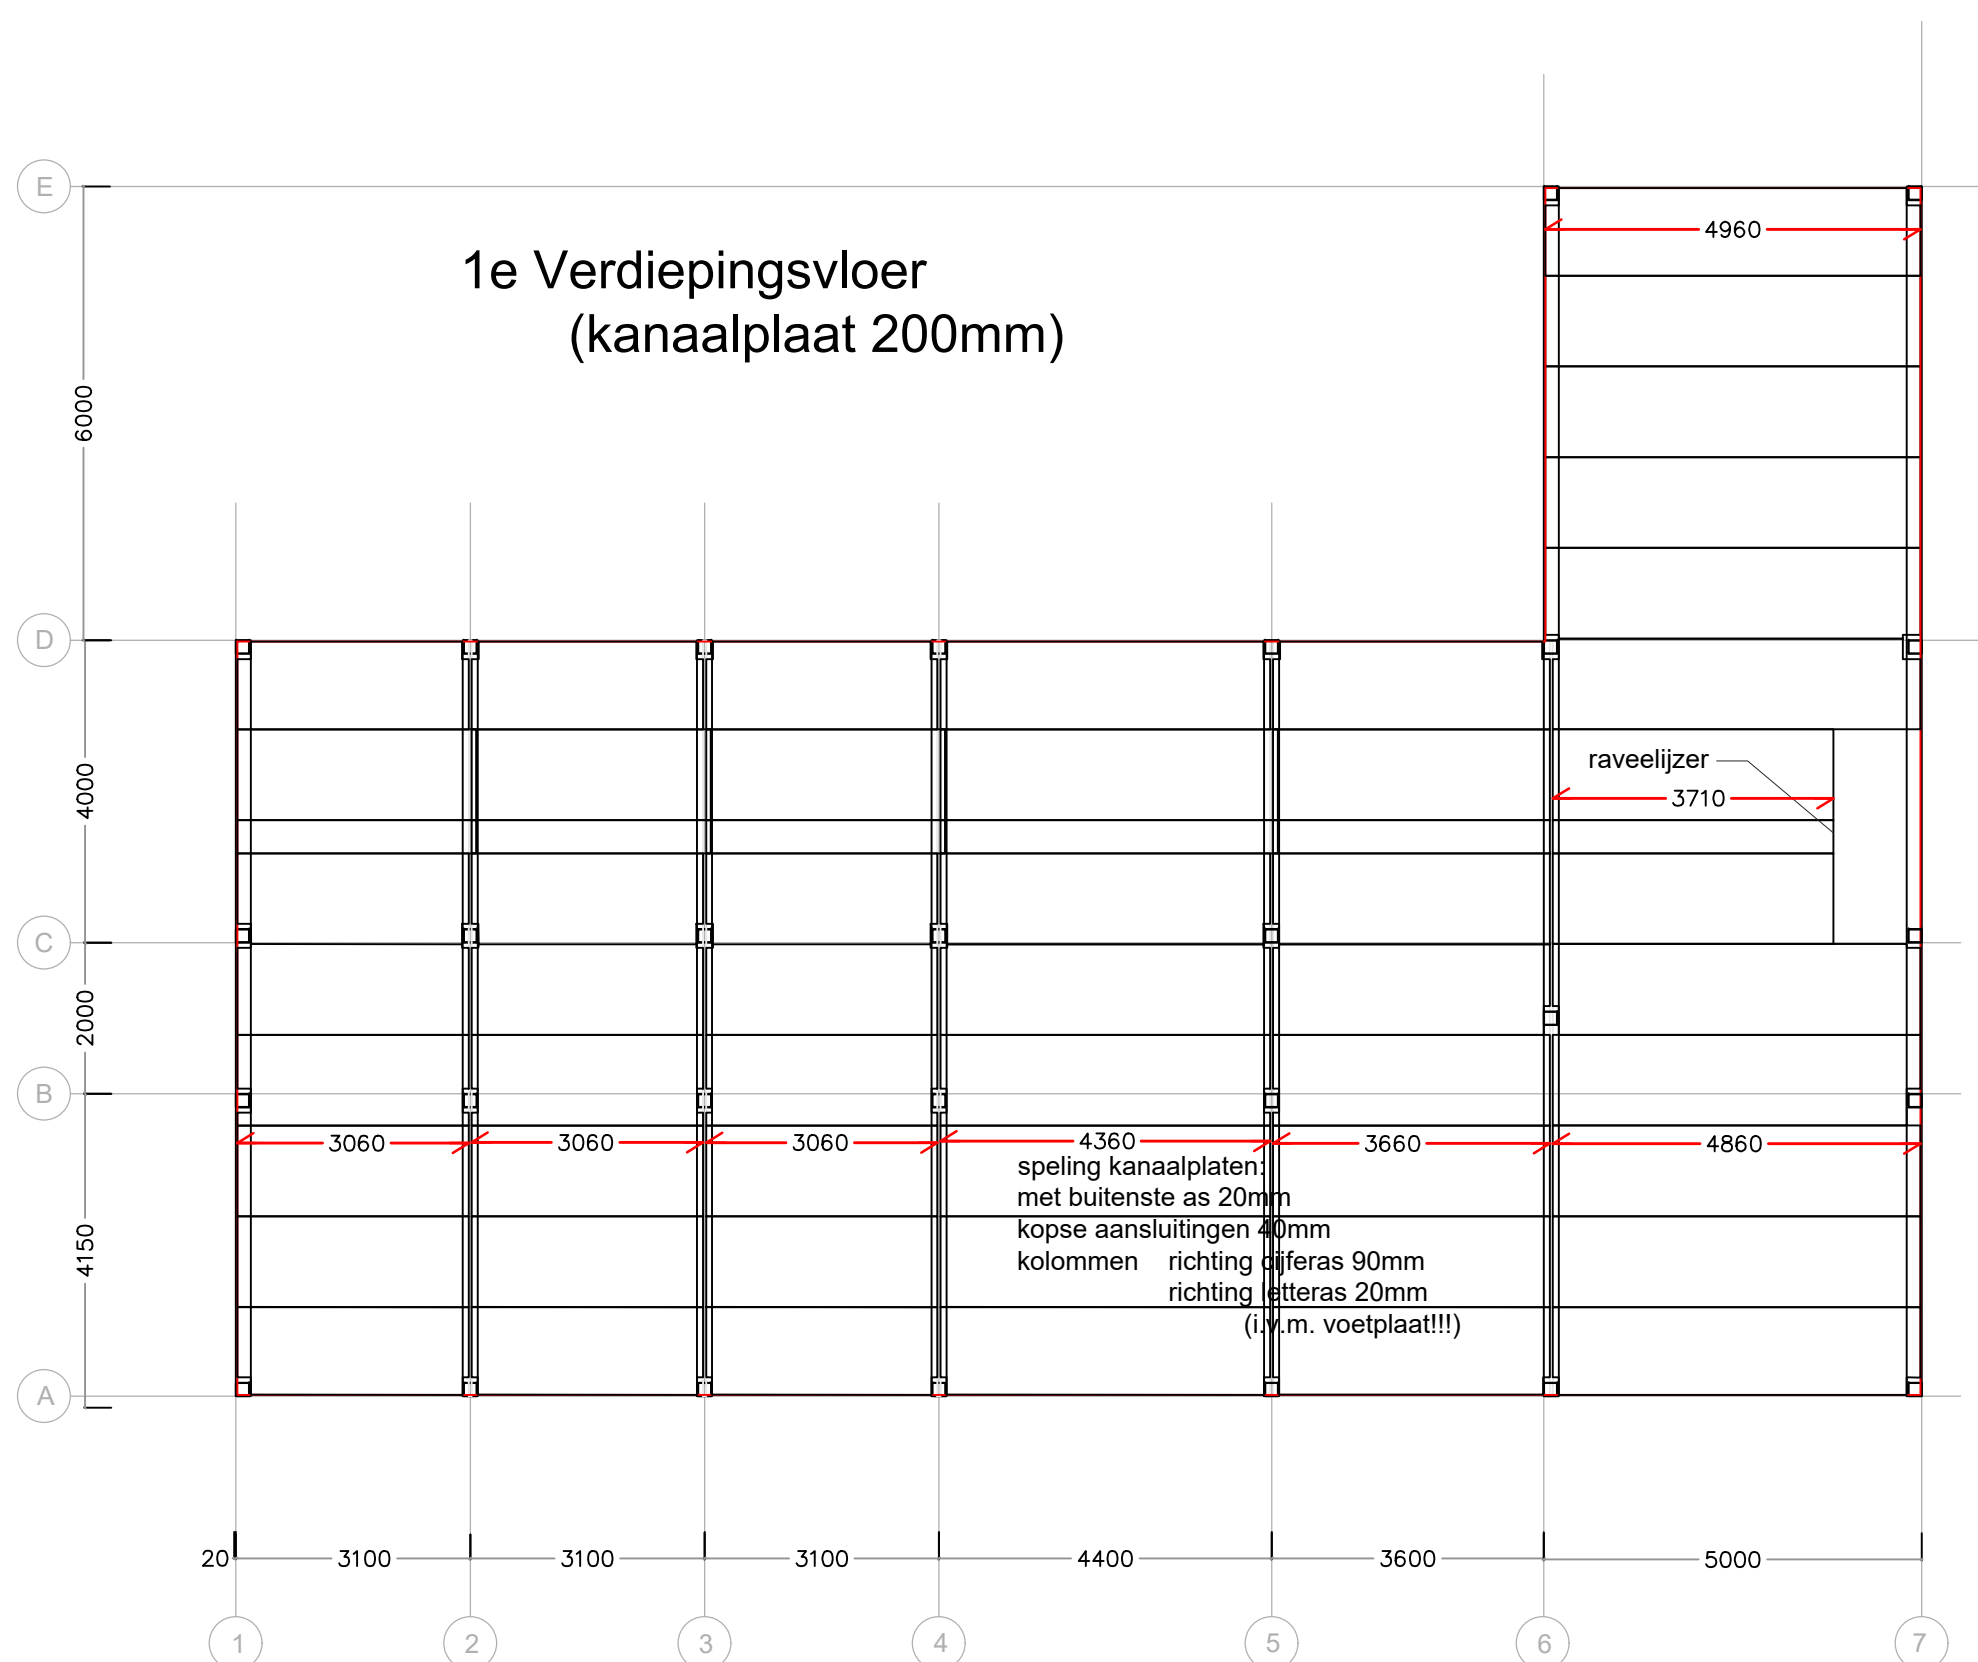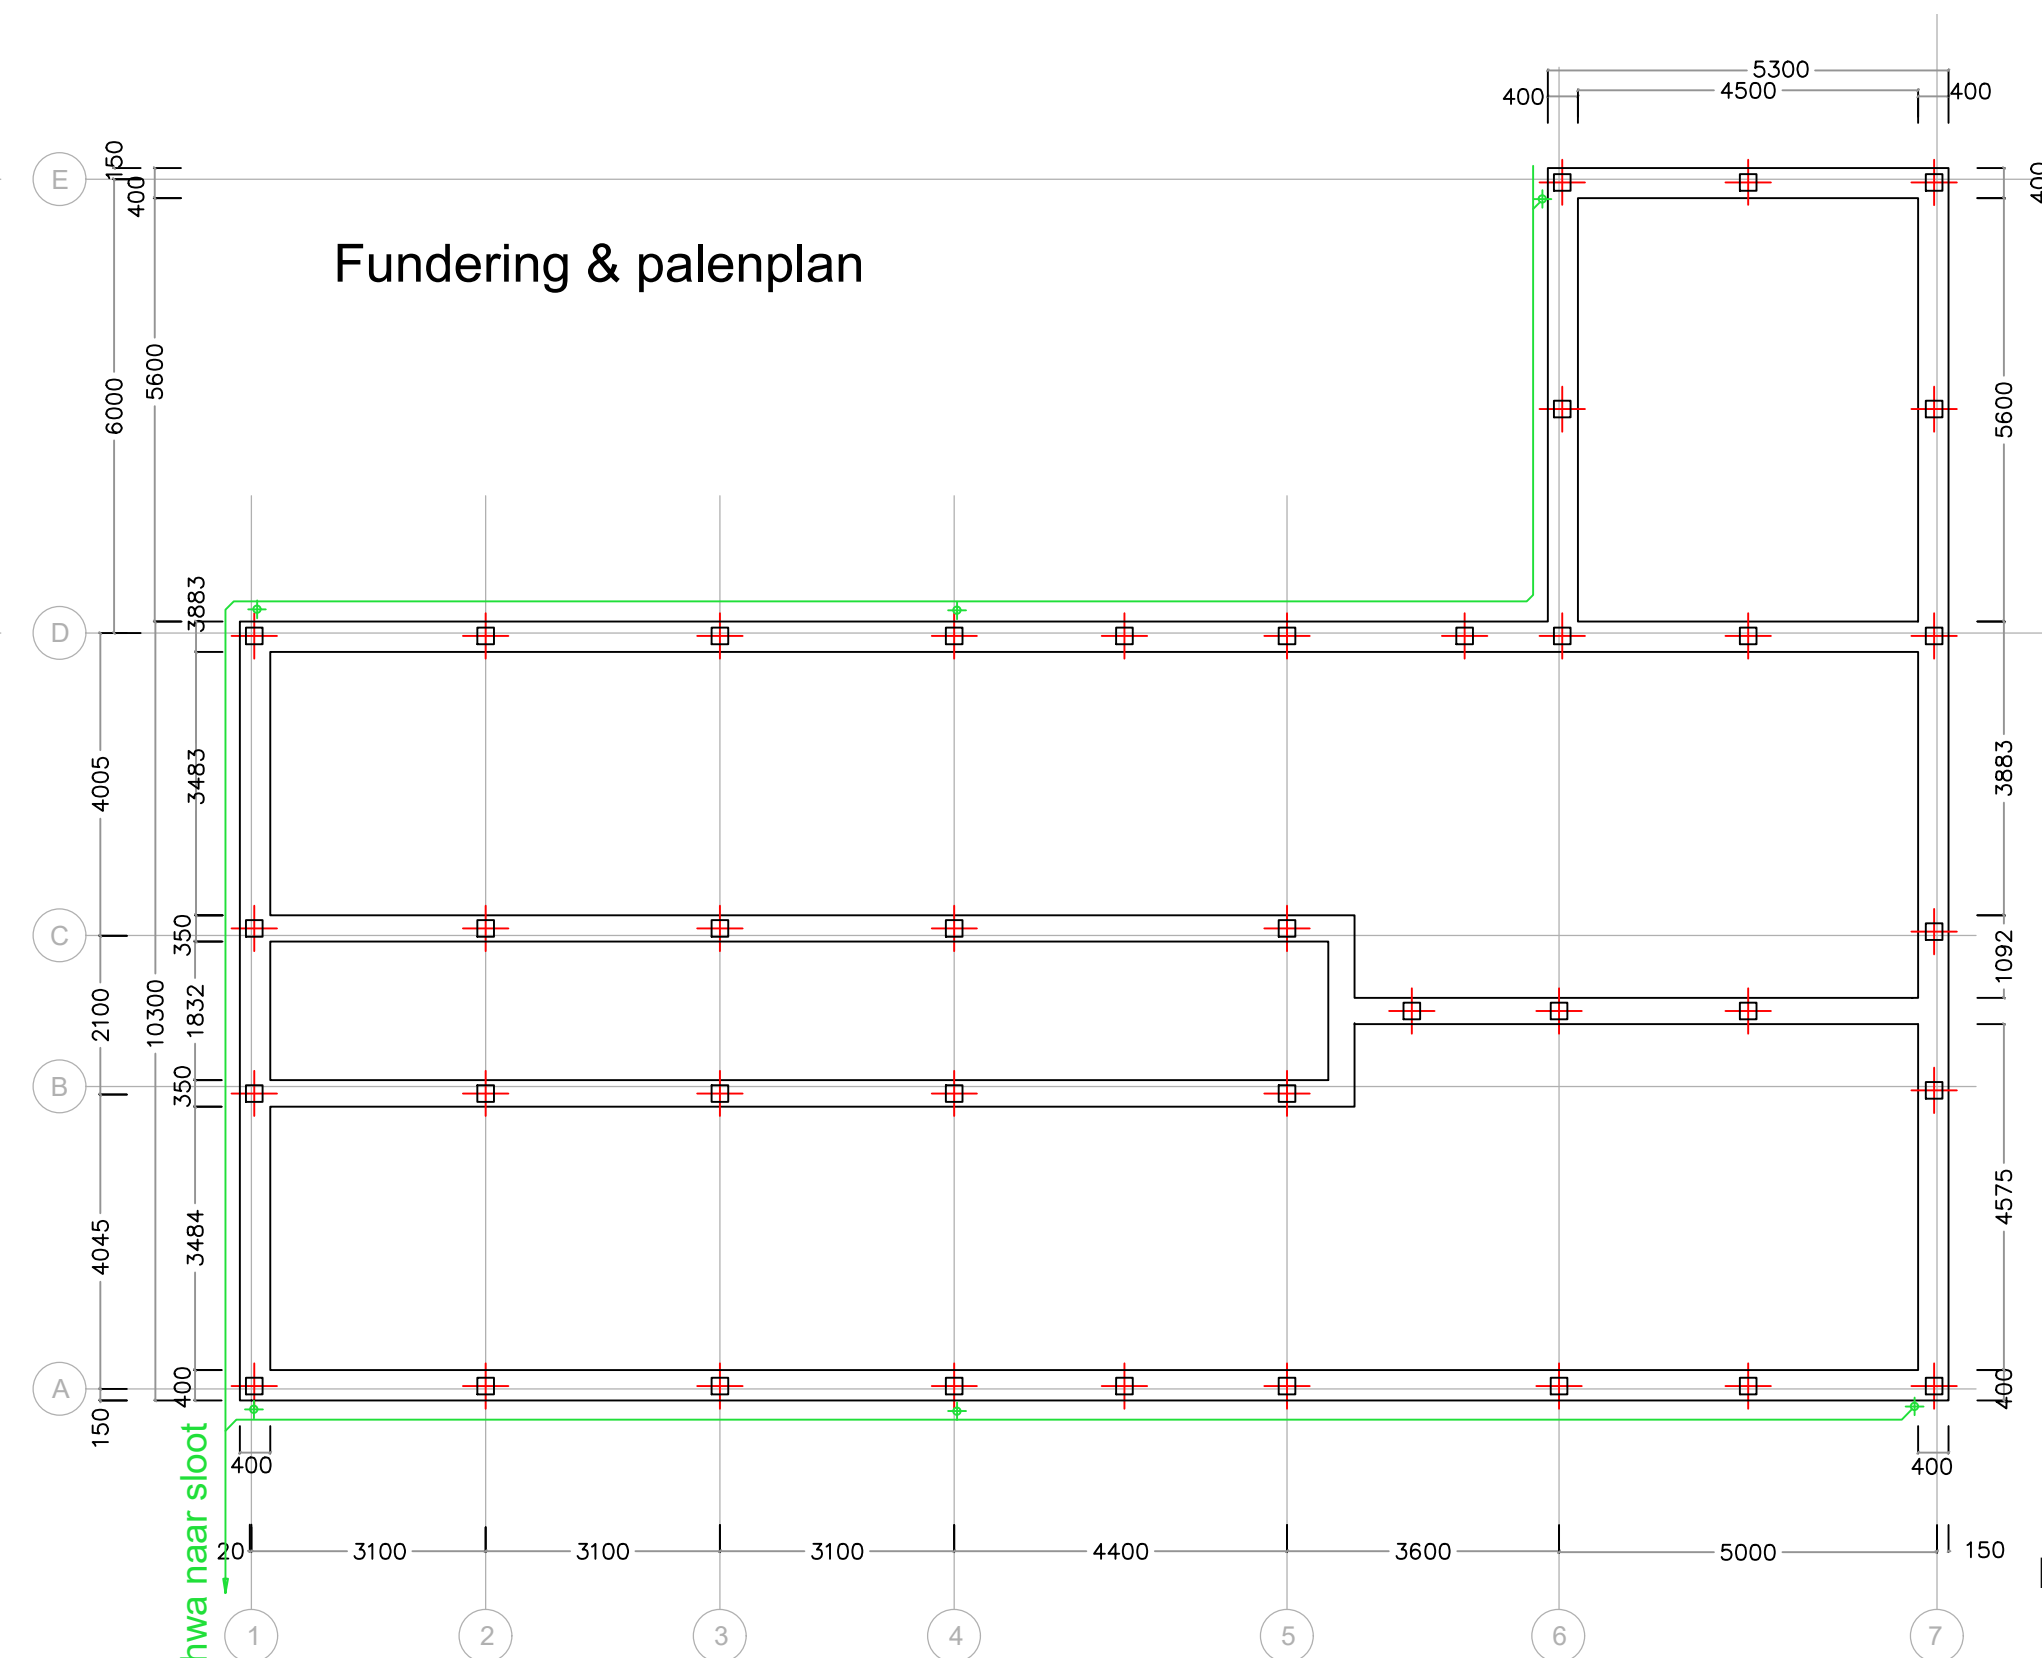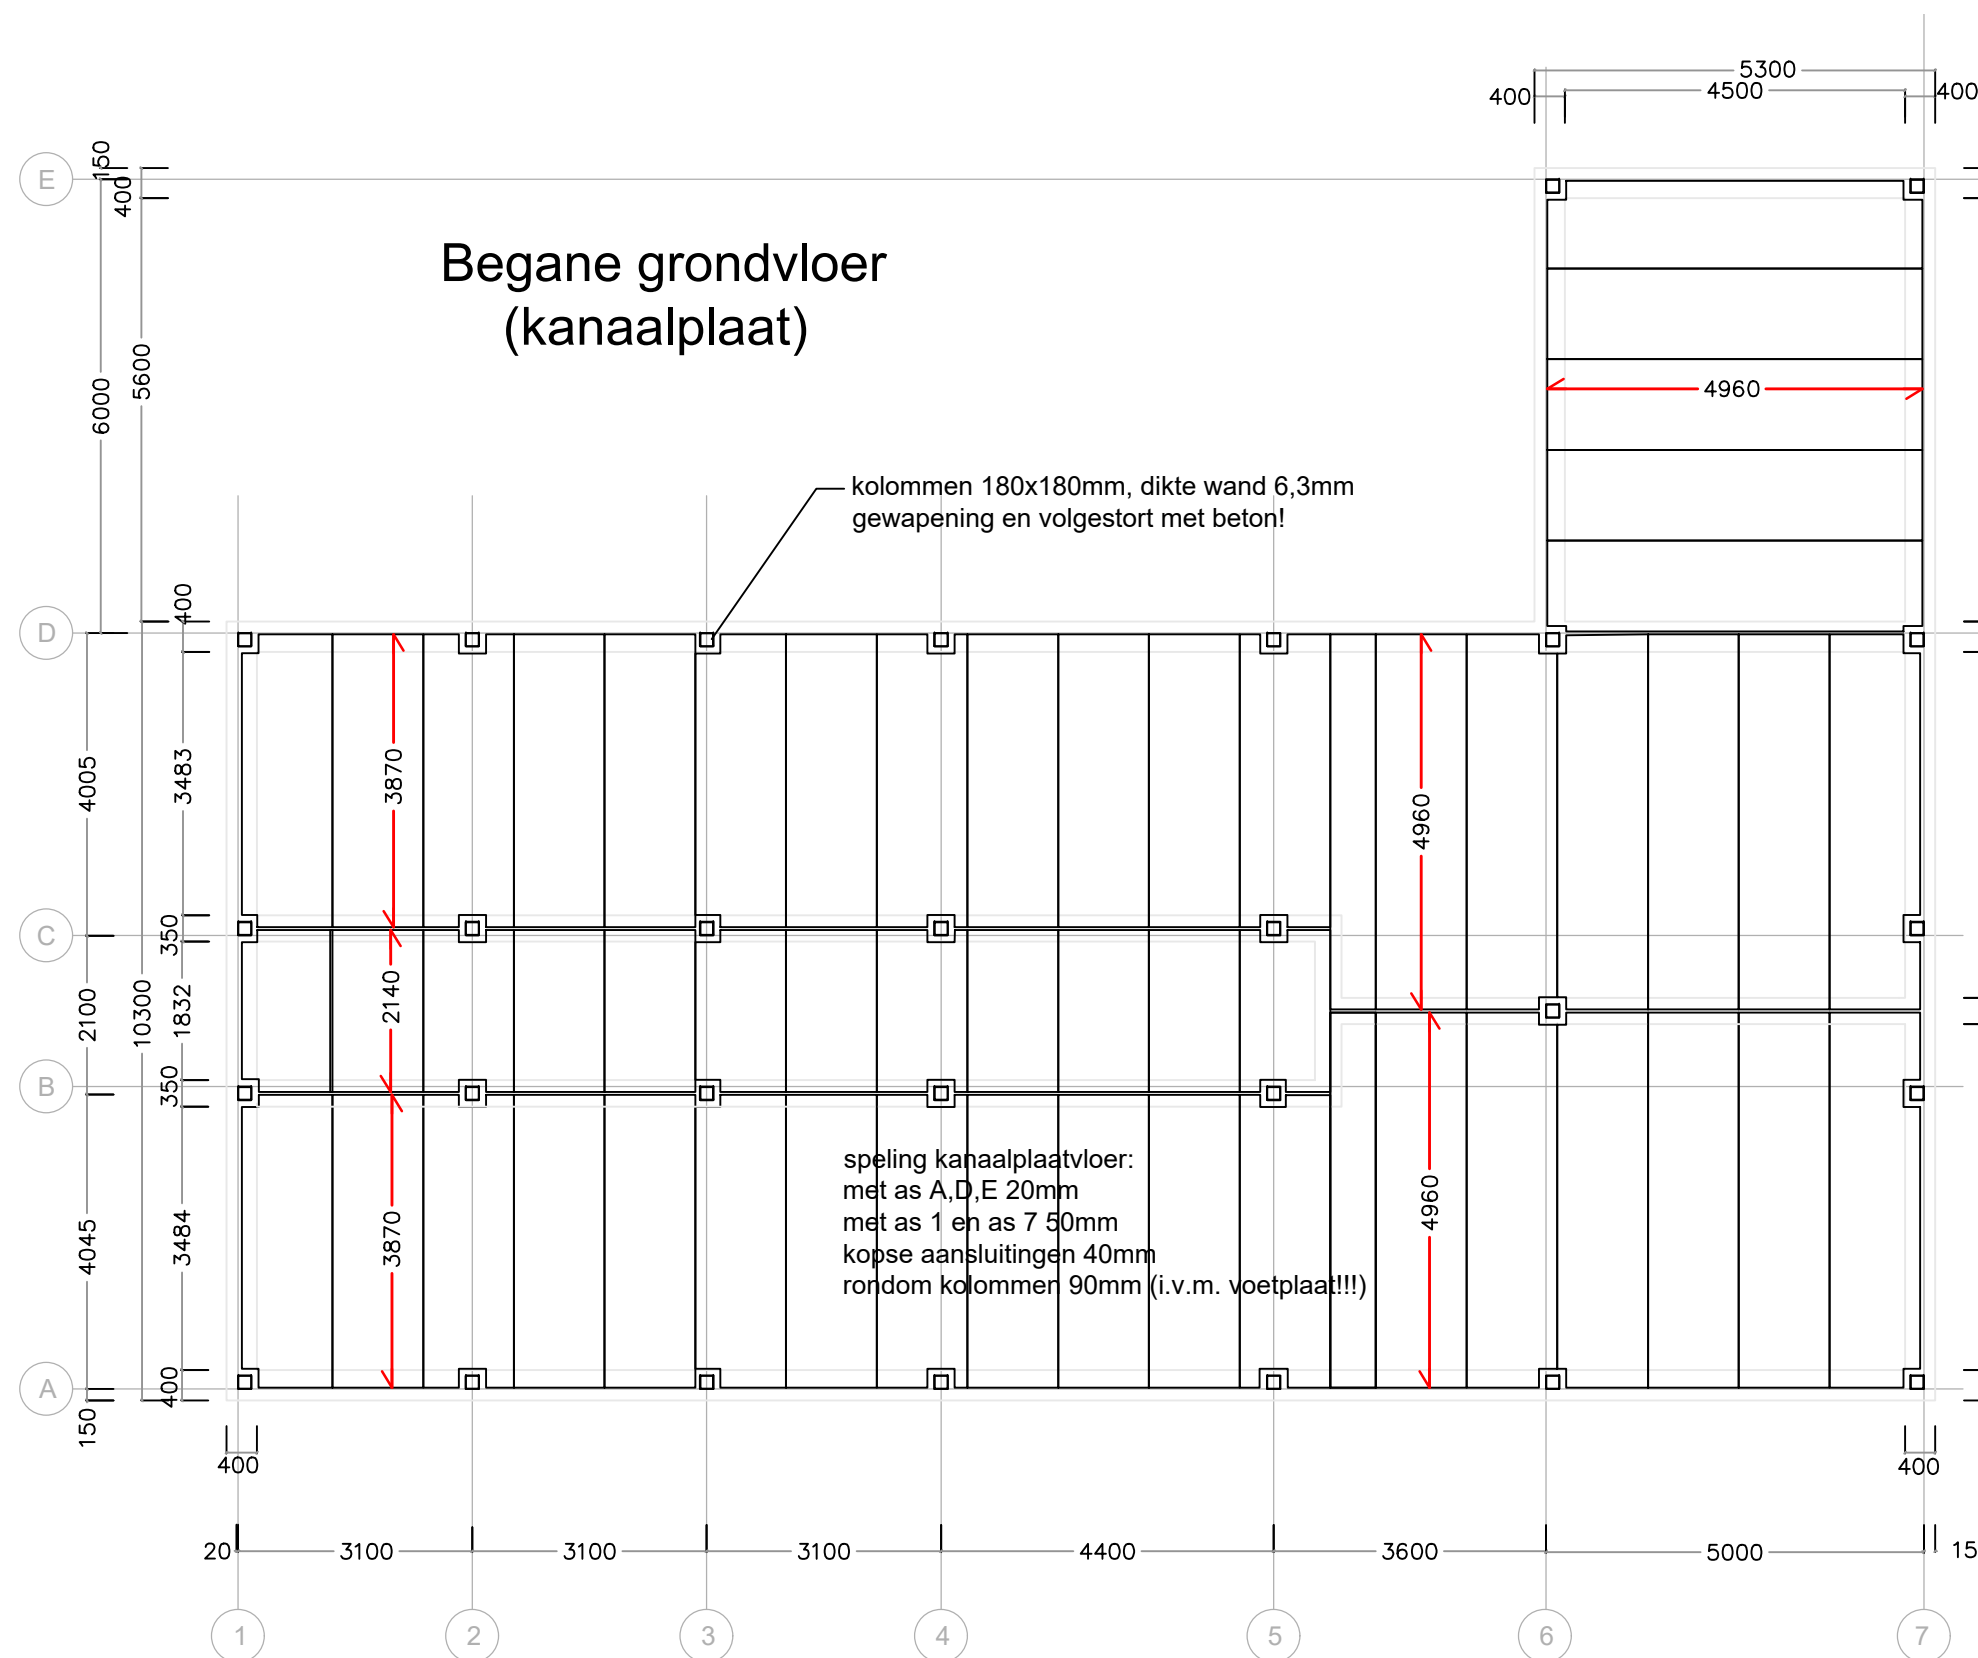

ALLE MATEN IN HET WERK TE CONTROLLEN.

omschrijving: Constructies verblijf seizoenarbeiders		project no:	
client:		 Tichem Bouw- en Aannemingsbedrijf B.V.	
datum 01-08-2017 rev. 1		getekend door: 	
formaat A1		school 1:100/50/10	
draw no: DO-02		Tel. 0227-501991 Fax. 0227-501695	
All rights reserved. Reproduction or issue to third parties in any form whatever is not permitted without written authority from the proprietor.			