


Voorgevel Zuidwest


Rechtergevel Zuidoost

Achtergevel Noordoost


Linkergevel Noordwest

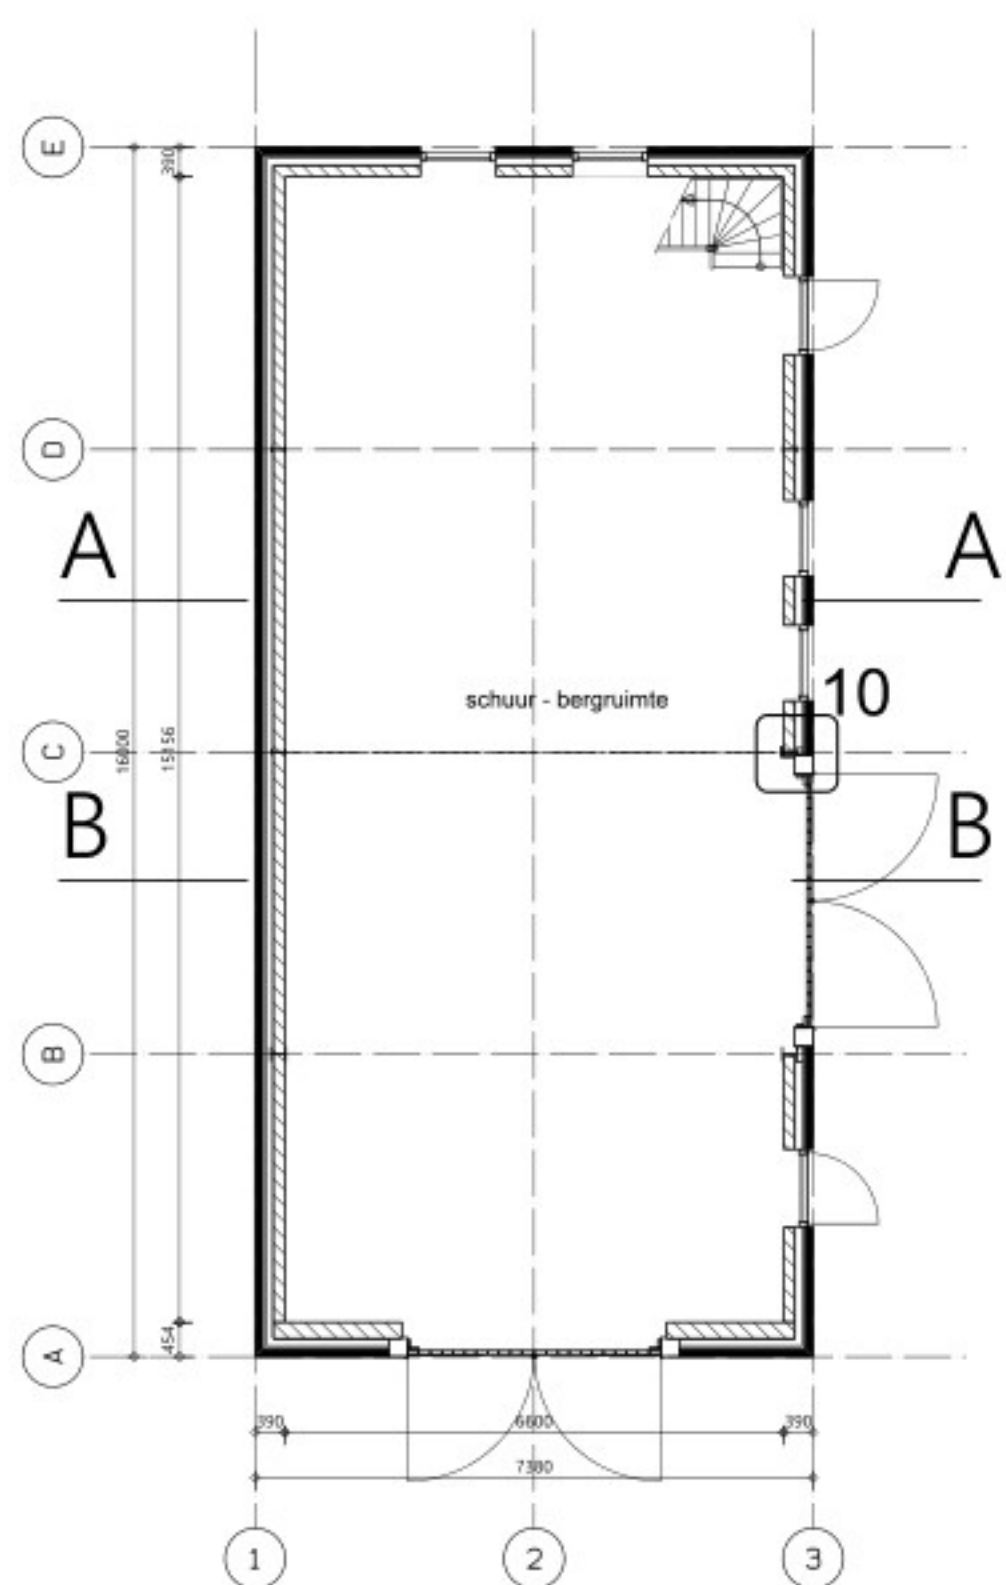


Begane grond 2.930+

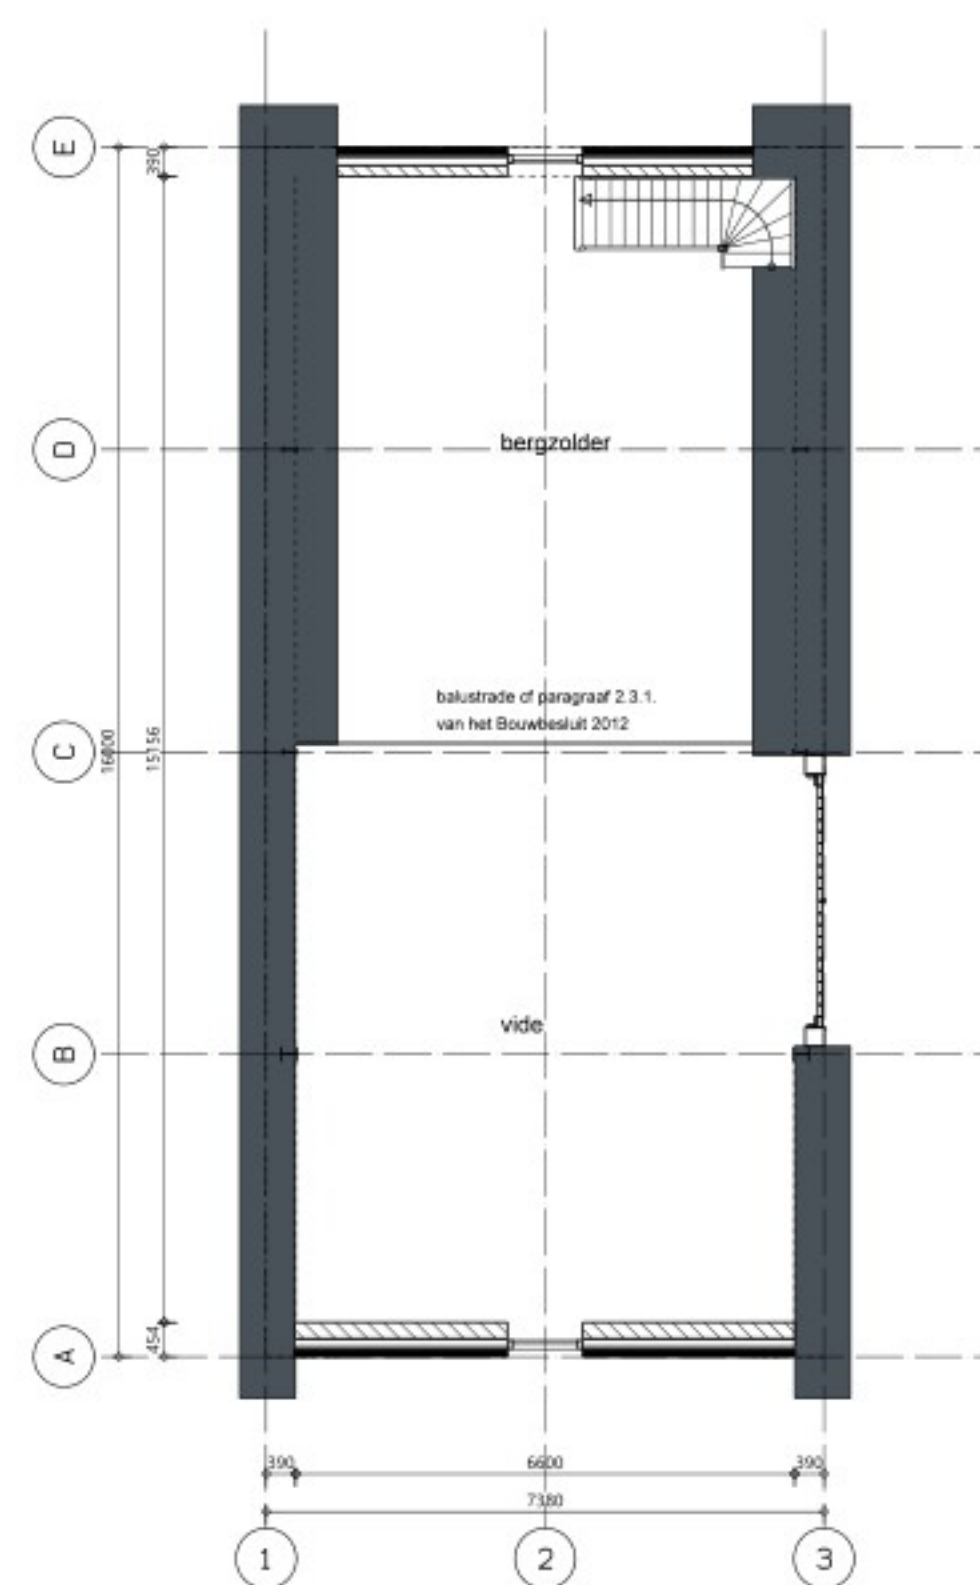

Verdieping 3.260+

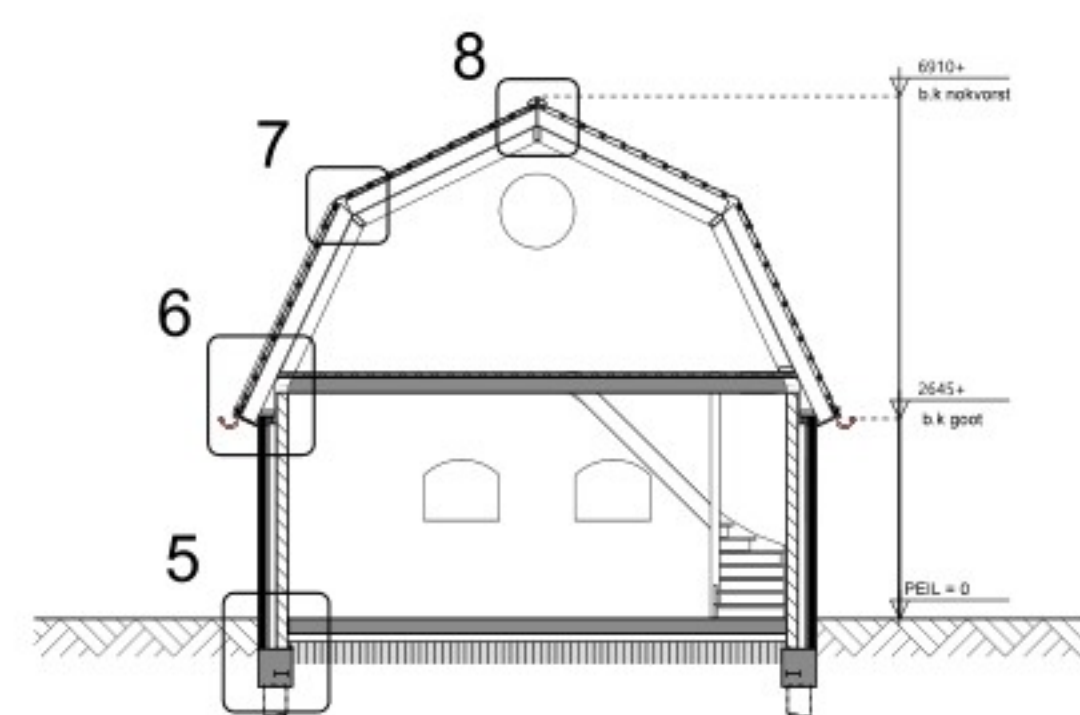

Doorsnede A-A

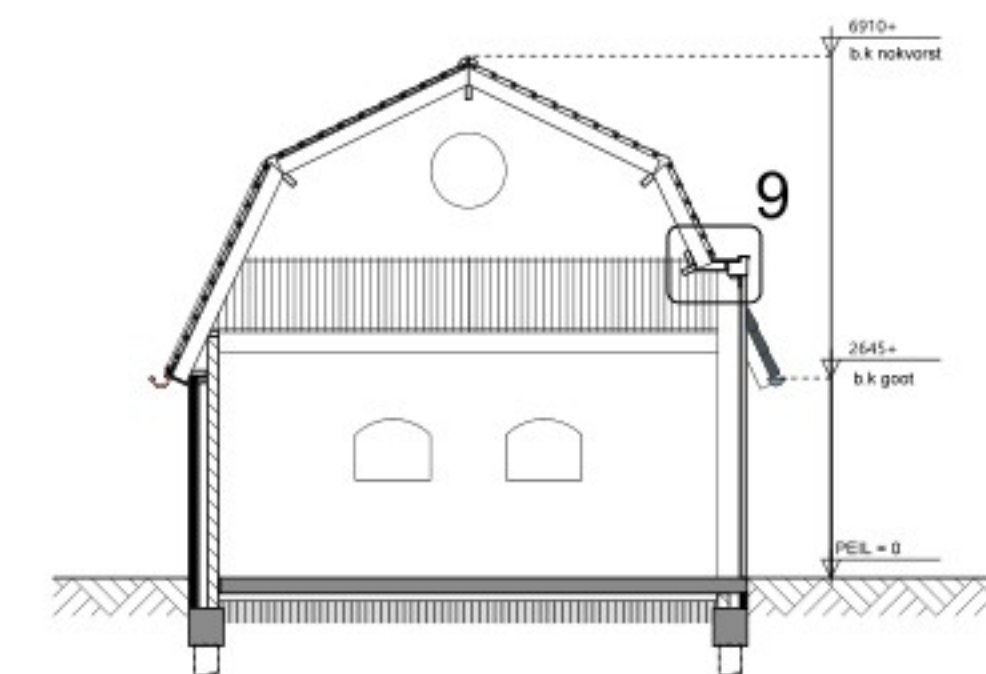

Doorsnede B-B

RENVOOI ALGEMEEN  
gevelmetselwerk  
kalkzandsteen

voor situatie  
zie tekening 23024-G00

voor constructie overzichten  
zie tekening 23024-G02a

voor principe details  
zie tekening 23024-G03a

## OMGEVINGSVERGUNNING

Tekening is niet geschikt voor uitvoering



**van Zeist**  
bouwkundig ontwerp- en adviesbureau bv

KERKLAAN 3 TELEFOON (0488) 442401 EMAIL: INFO@VANZEIST.NL  
4943 ME OPHEUSDEN TELEFAX (0488) 443296 WWW.VANZEIST.NL

BETREFT:  
Nieuwbouw-Herbouw woning- en schuur Waalbandijk 117  
Dodewaard

OPDRACHTGEVER(S):



Def.Ontwerp schuur

Gevels  
Doorsneden

Plattegronden

GET: 22-12-23  
GEW:  
A 27-05-24  
B  
C  
D

SCHAAL: 1:100  
FORMAAT: A1

WERKNR: 23024

BLAD: G01a