




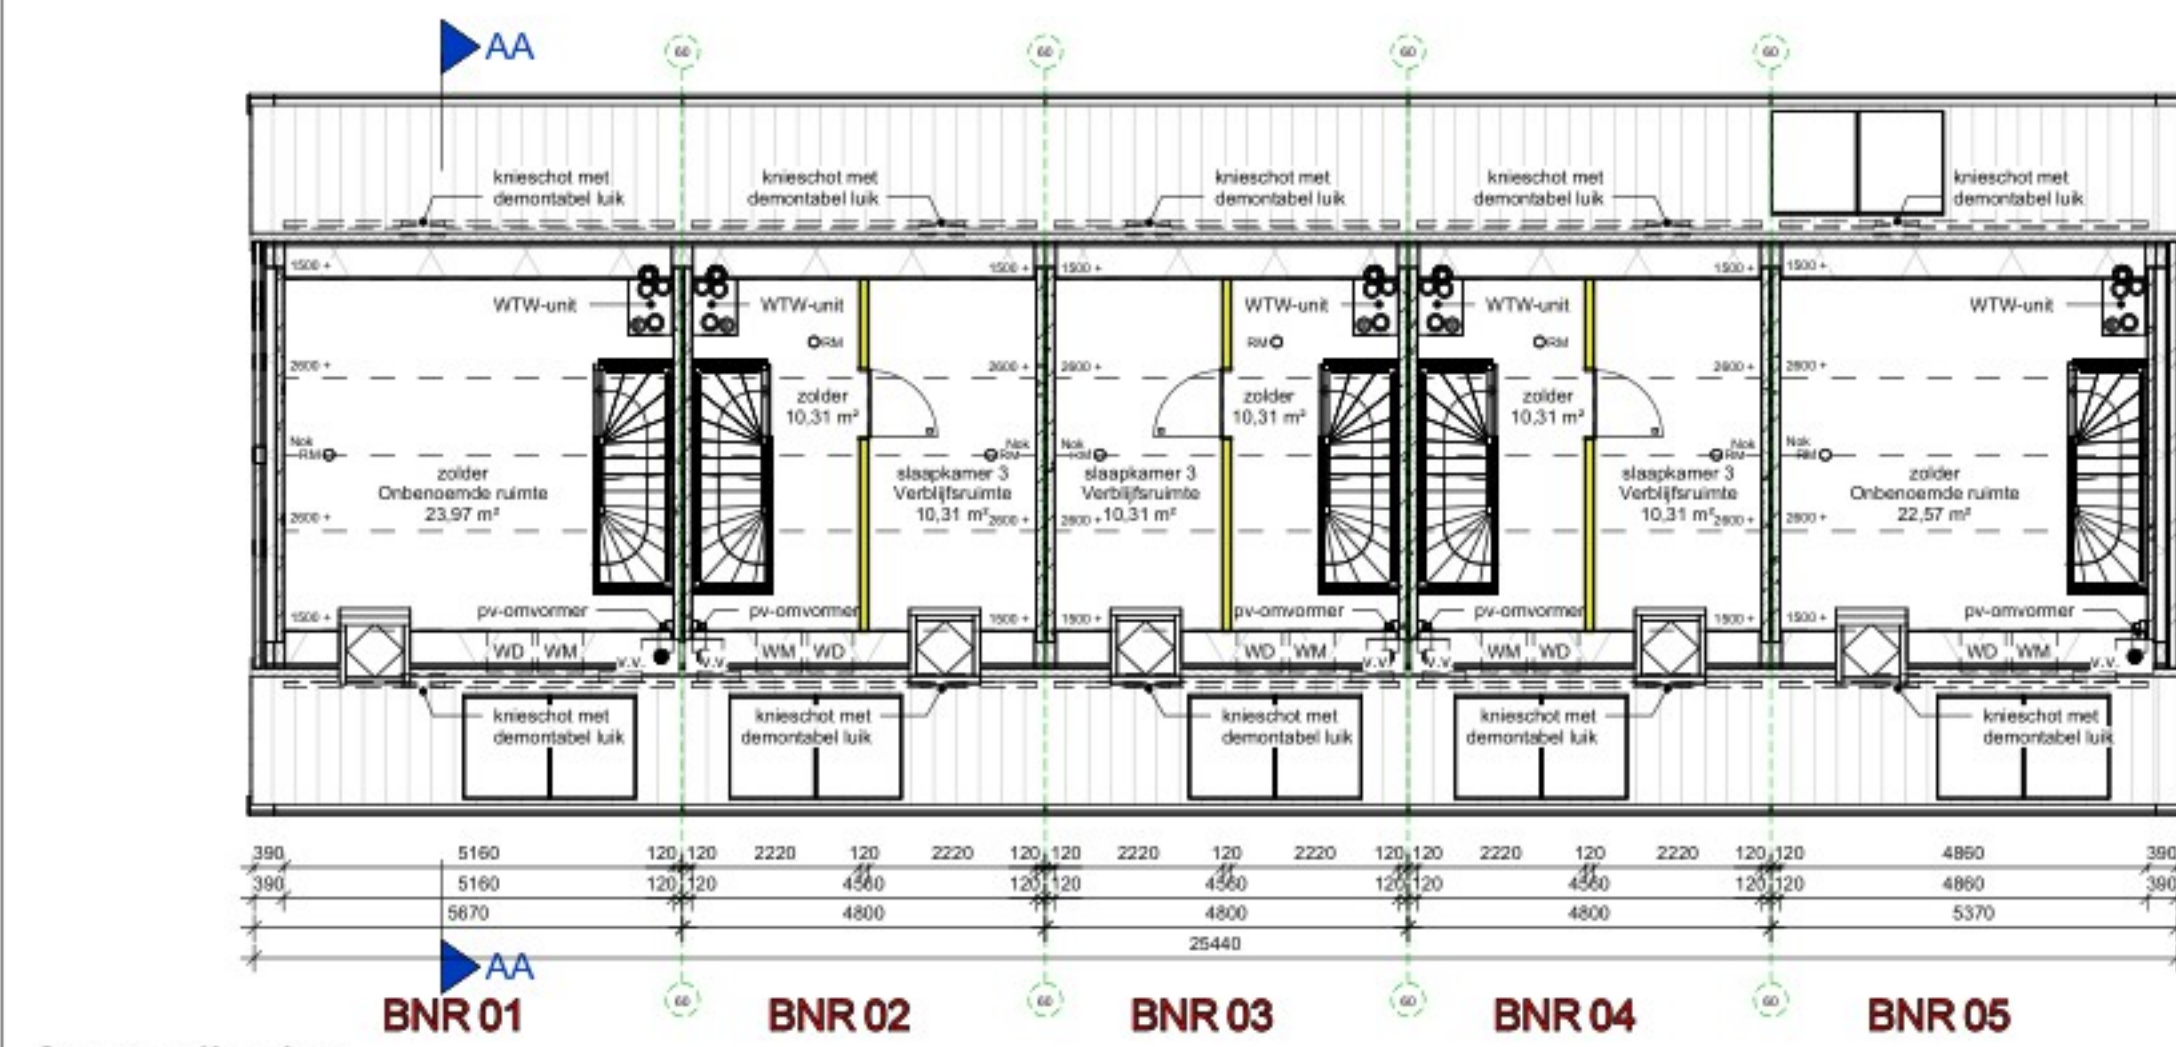

2e verdieping

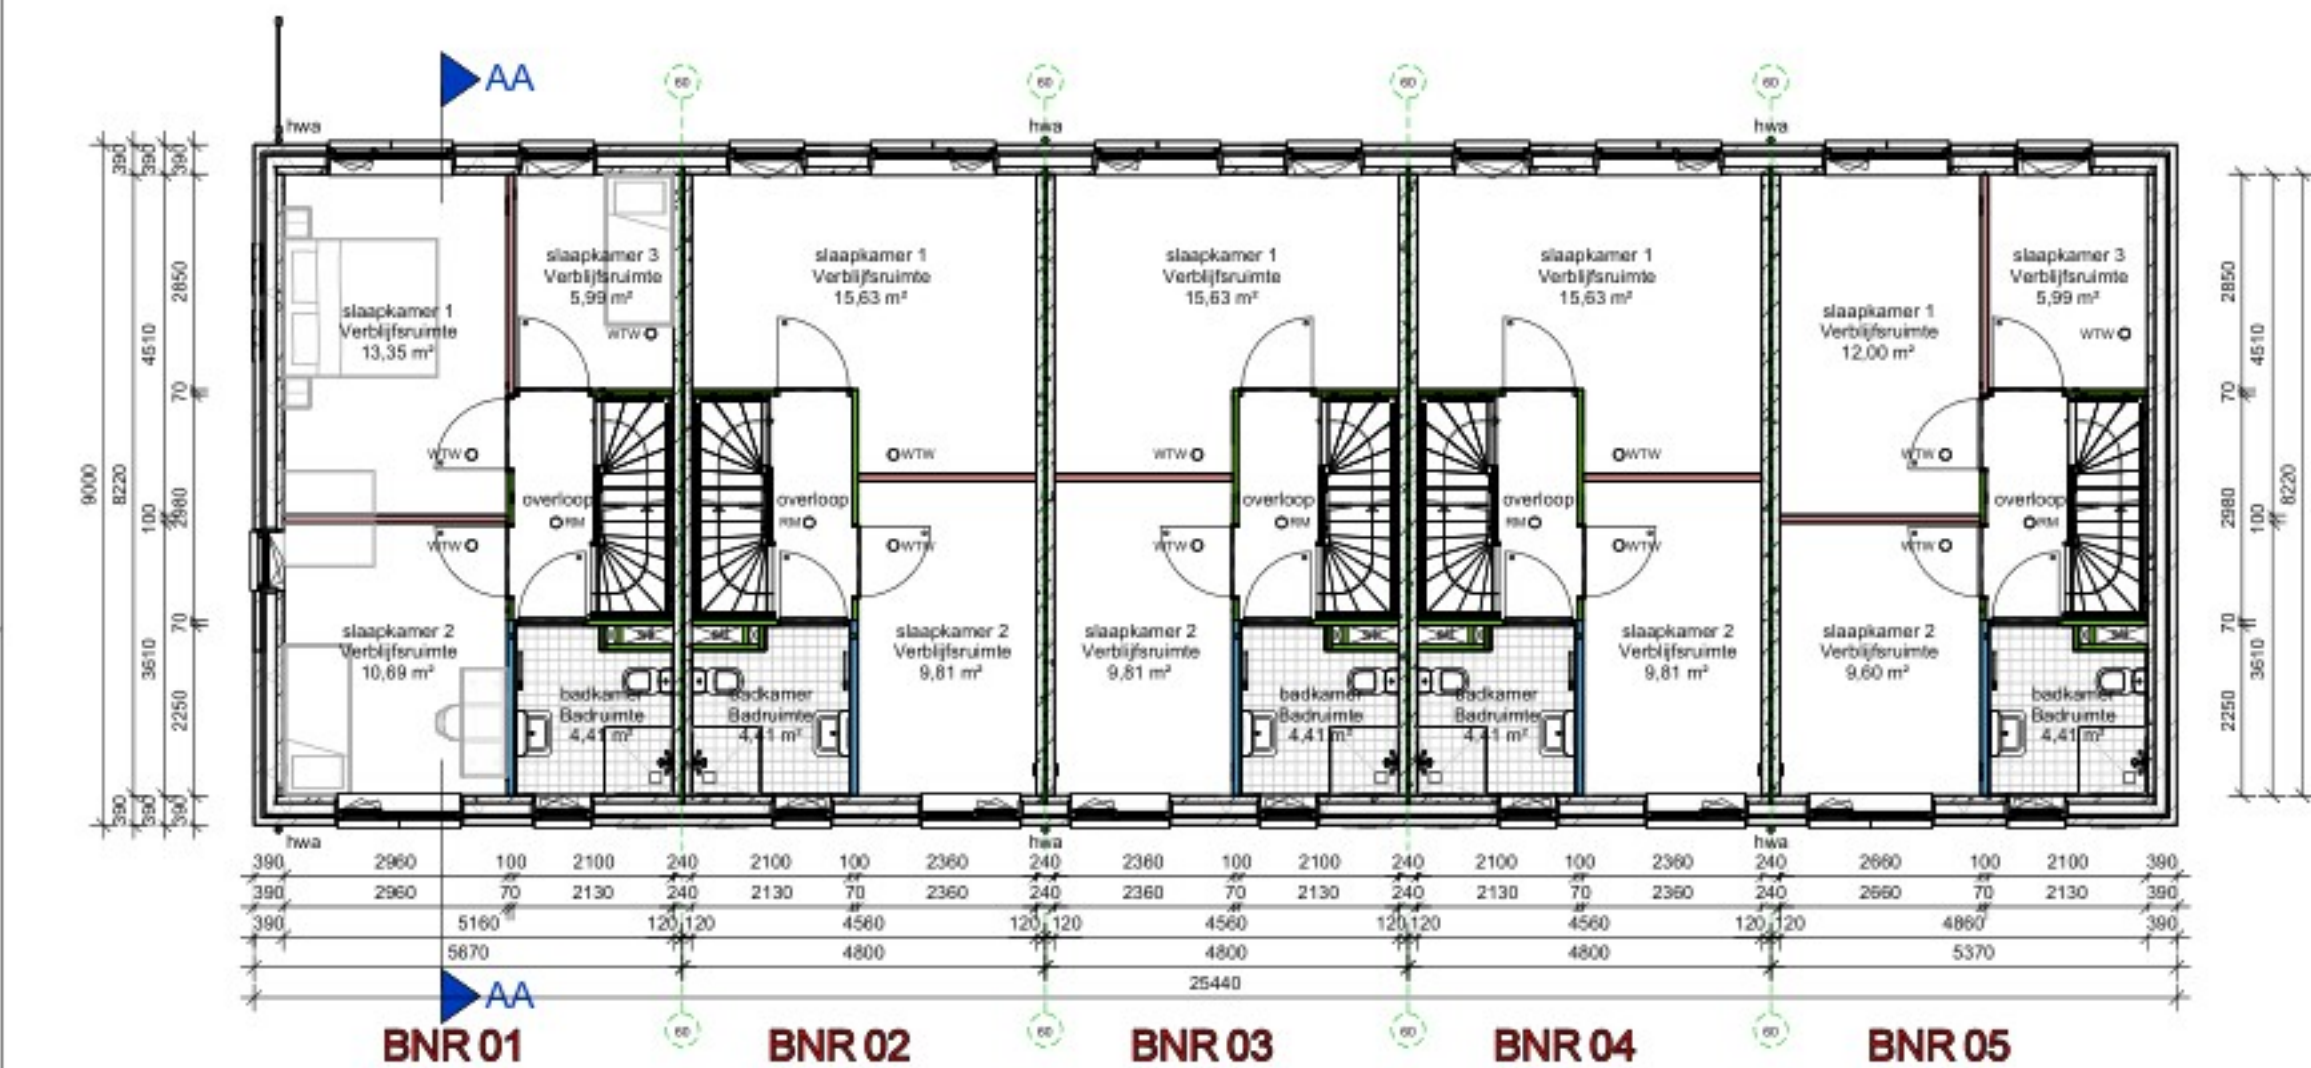


1e verdieping

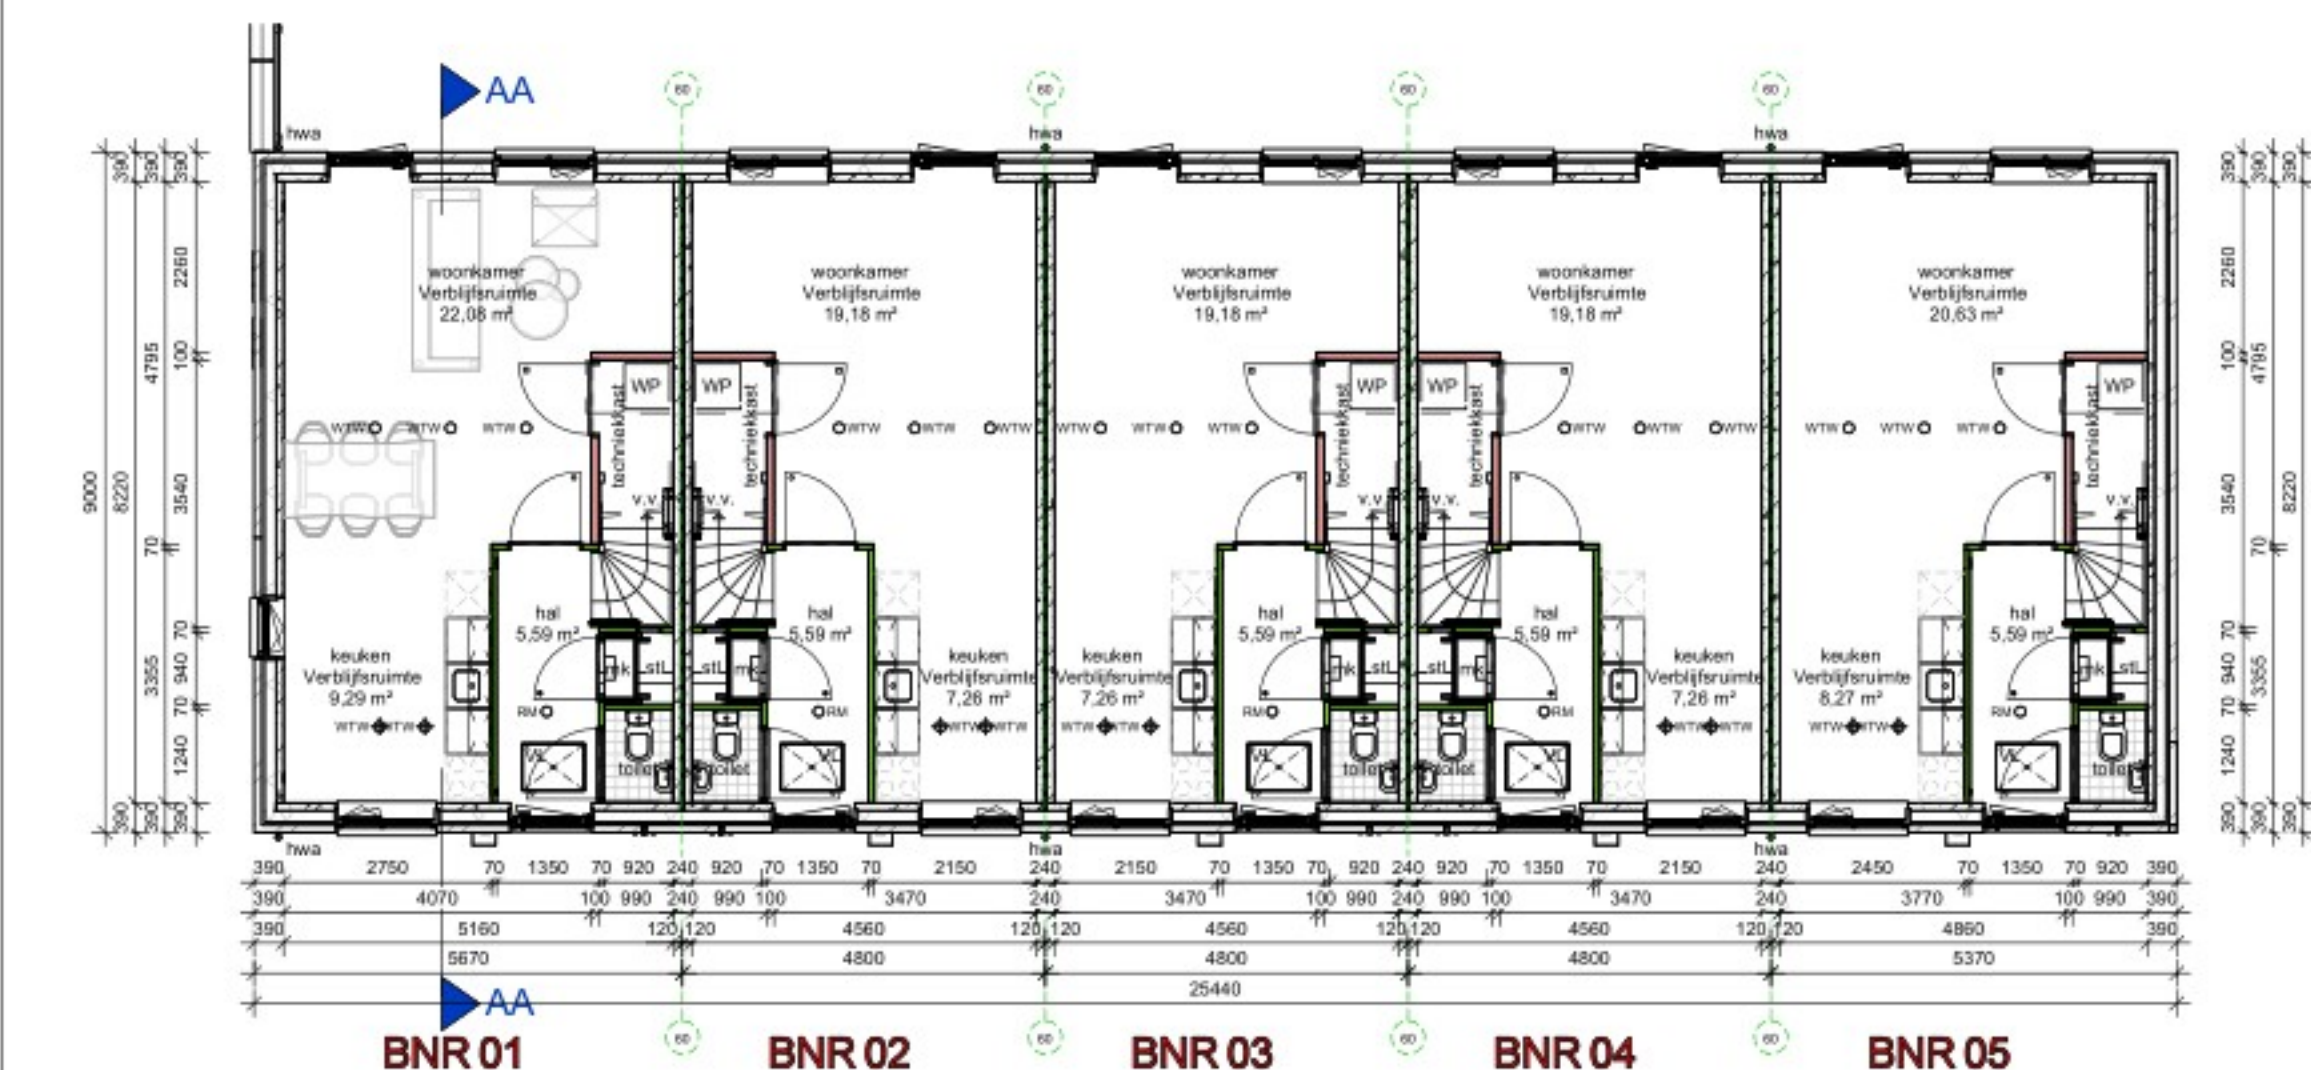

begane grond




voorgevel

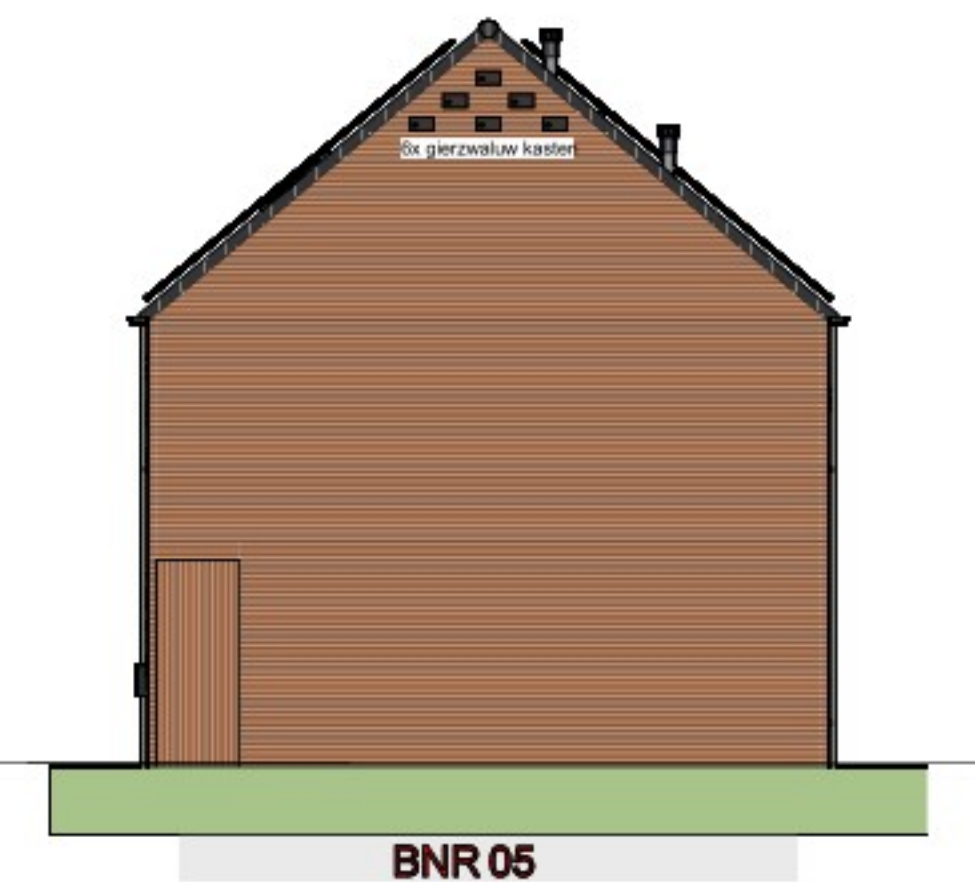


rechter zijgevel



achtergevel

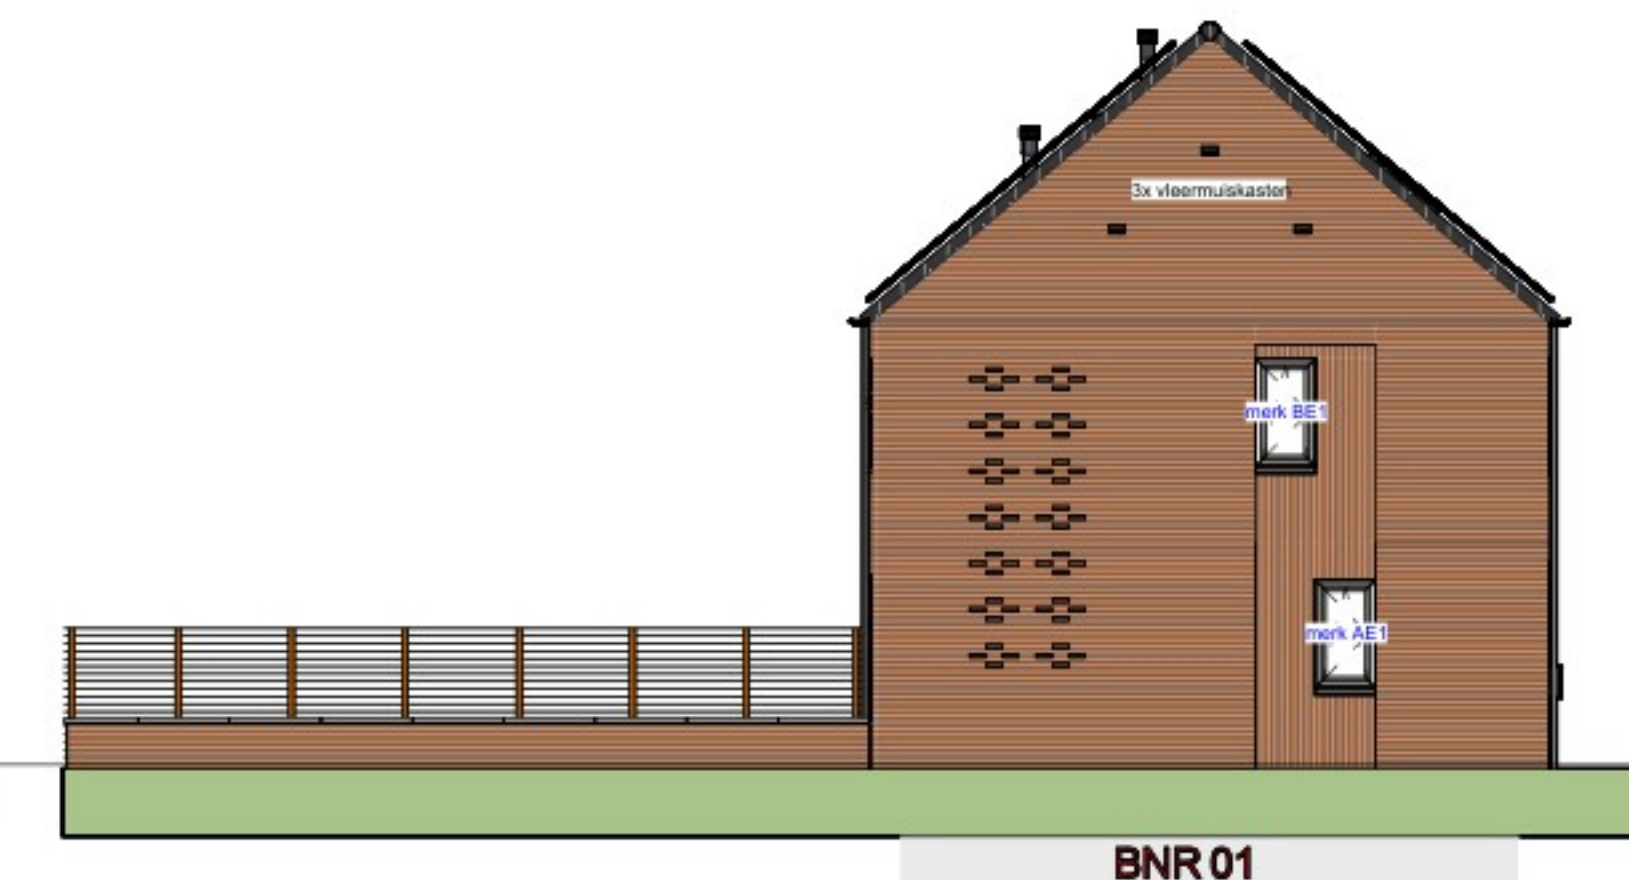

linker zijgevel

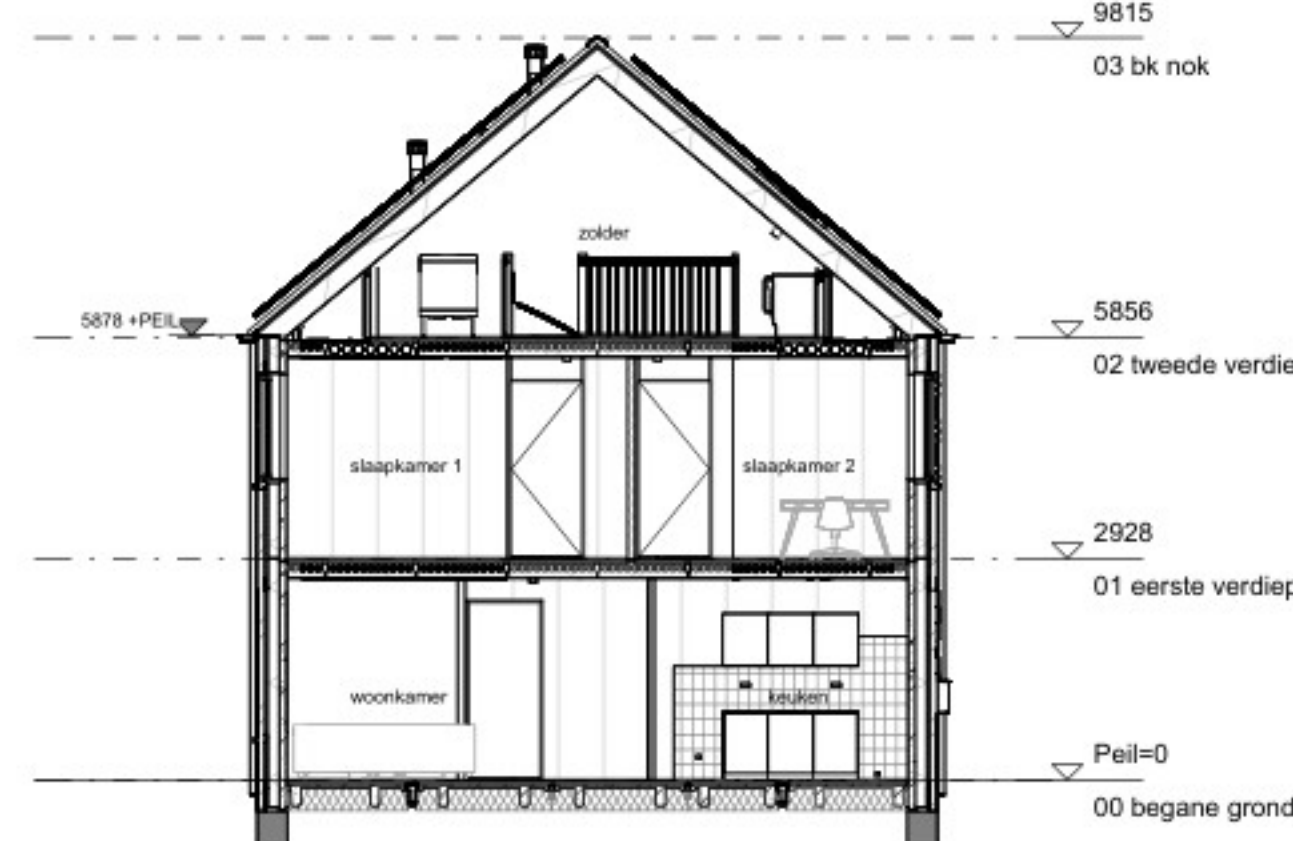

doorsnede AA



 Dura Vermeer Bouw Hengelo B.V.	tek. nr	: DO-A-201	fase	: 3a Definitief ontwerp
	grootte	: 1:100	datum	: 20-01-2025
	getekend	: [signature]	getekend	: [signature]
	afmeting	: [signature]	afmeting	: [signature]
	project	: 38 won. STEENWIJK	project	: 38 won. STEENWIJK
onderdeel	Gevels, plattegrond en doorsnede Blok A			schaal 1:100 status Concept projectnummer 50187910