




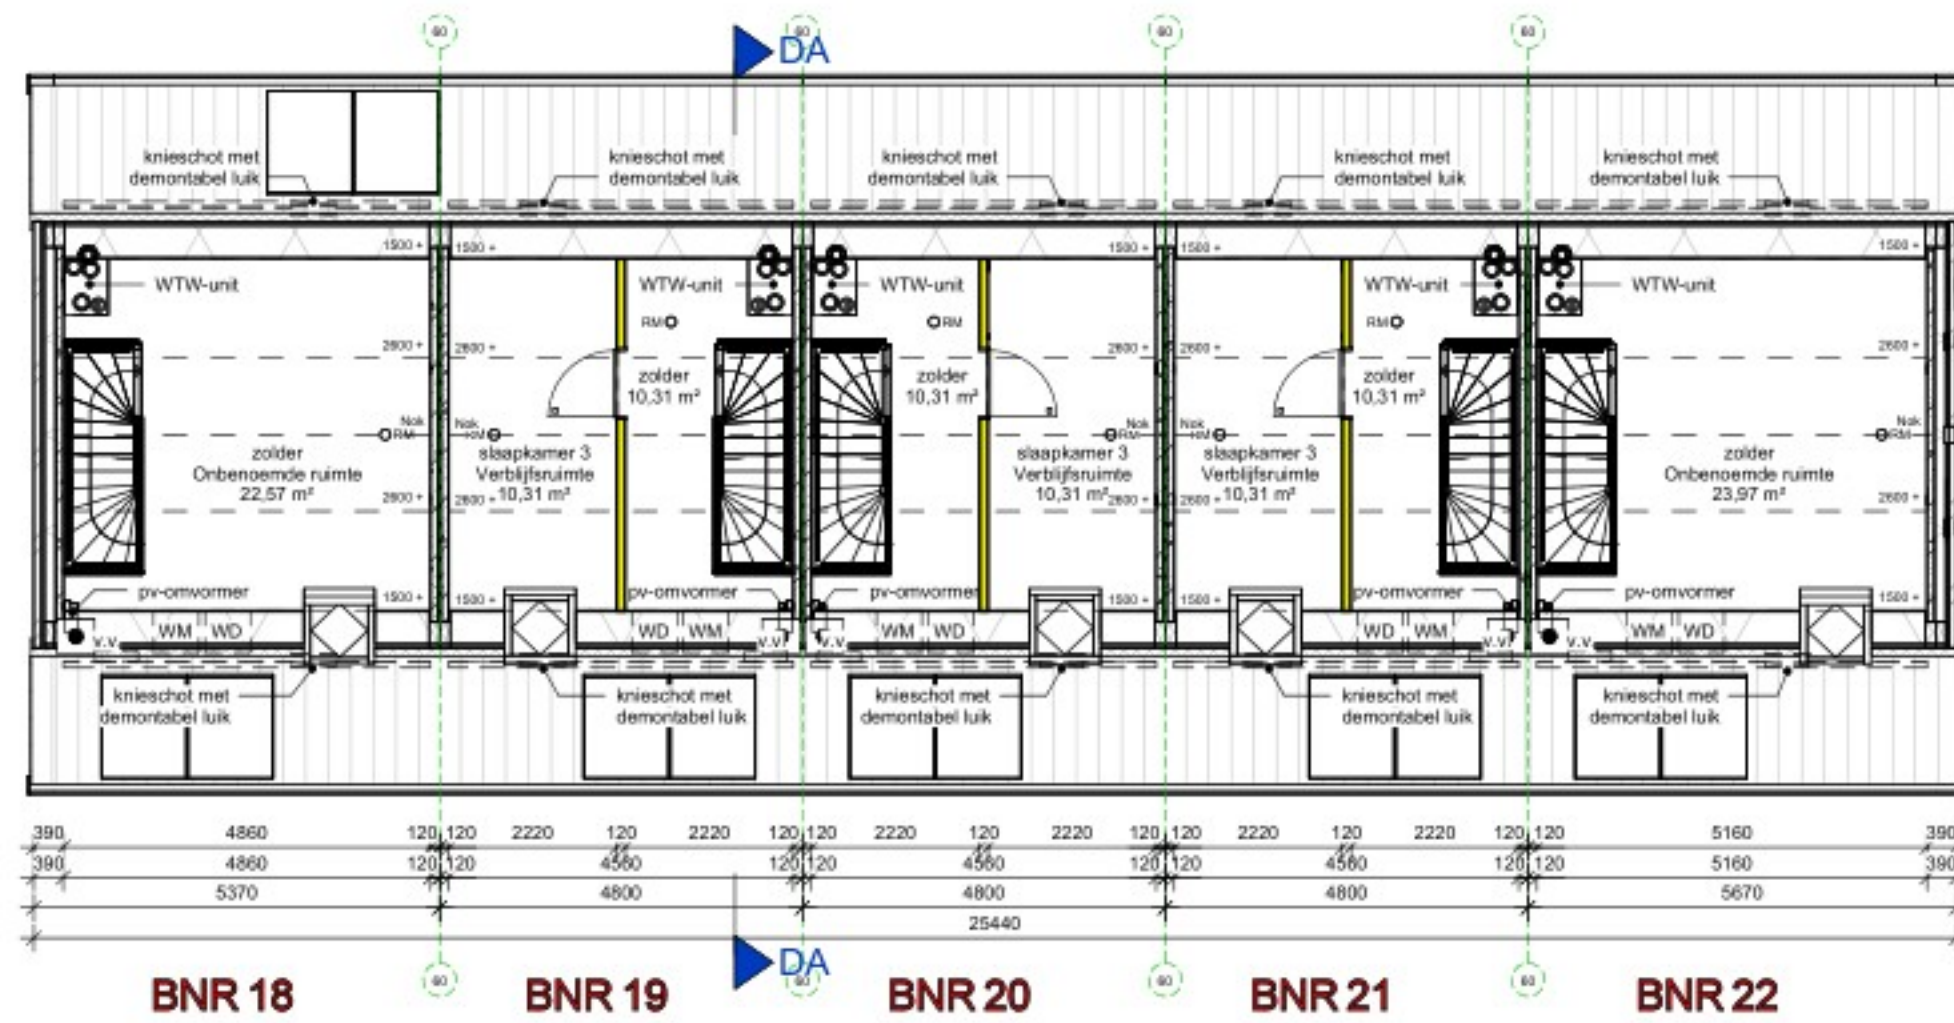


2e verdieping

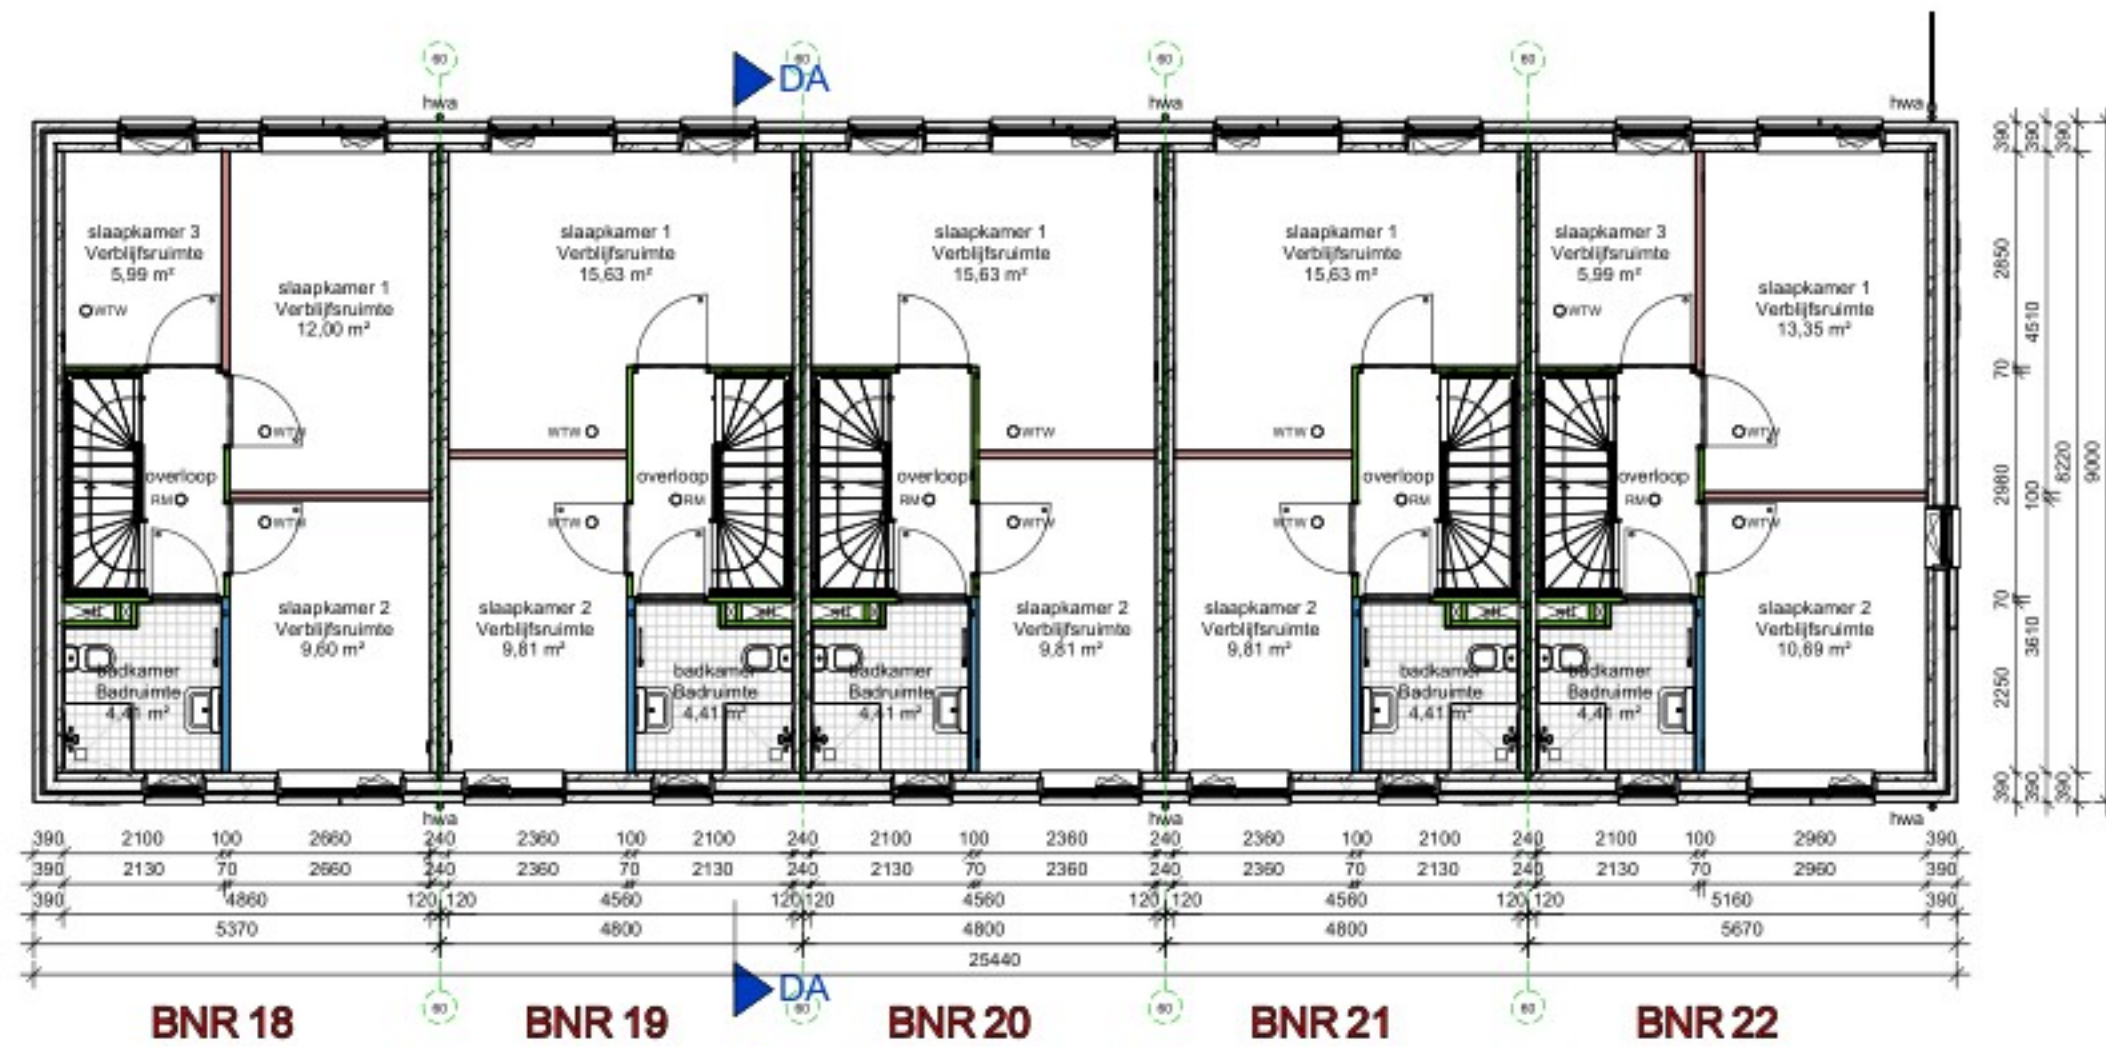


1e verdieping

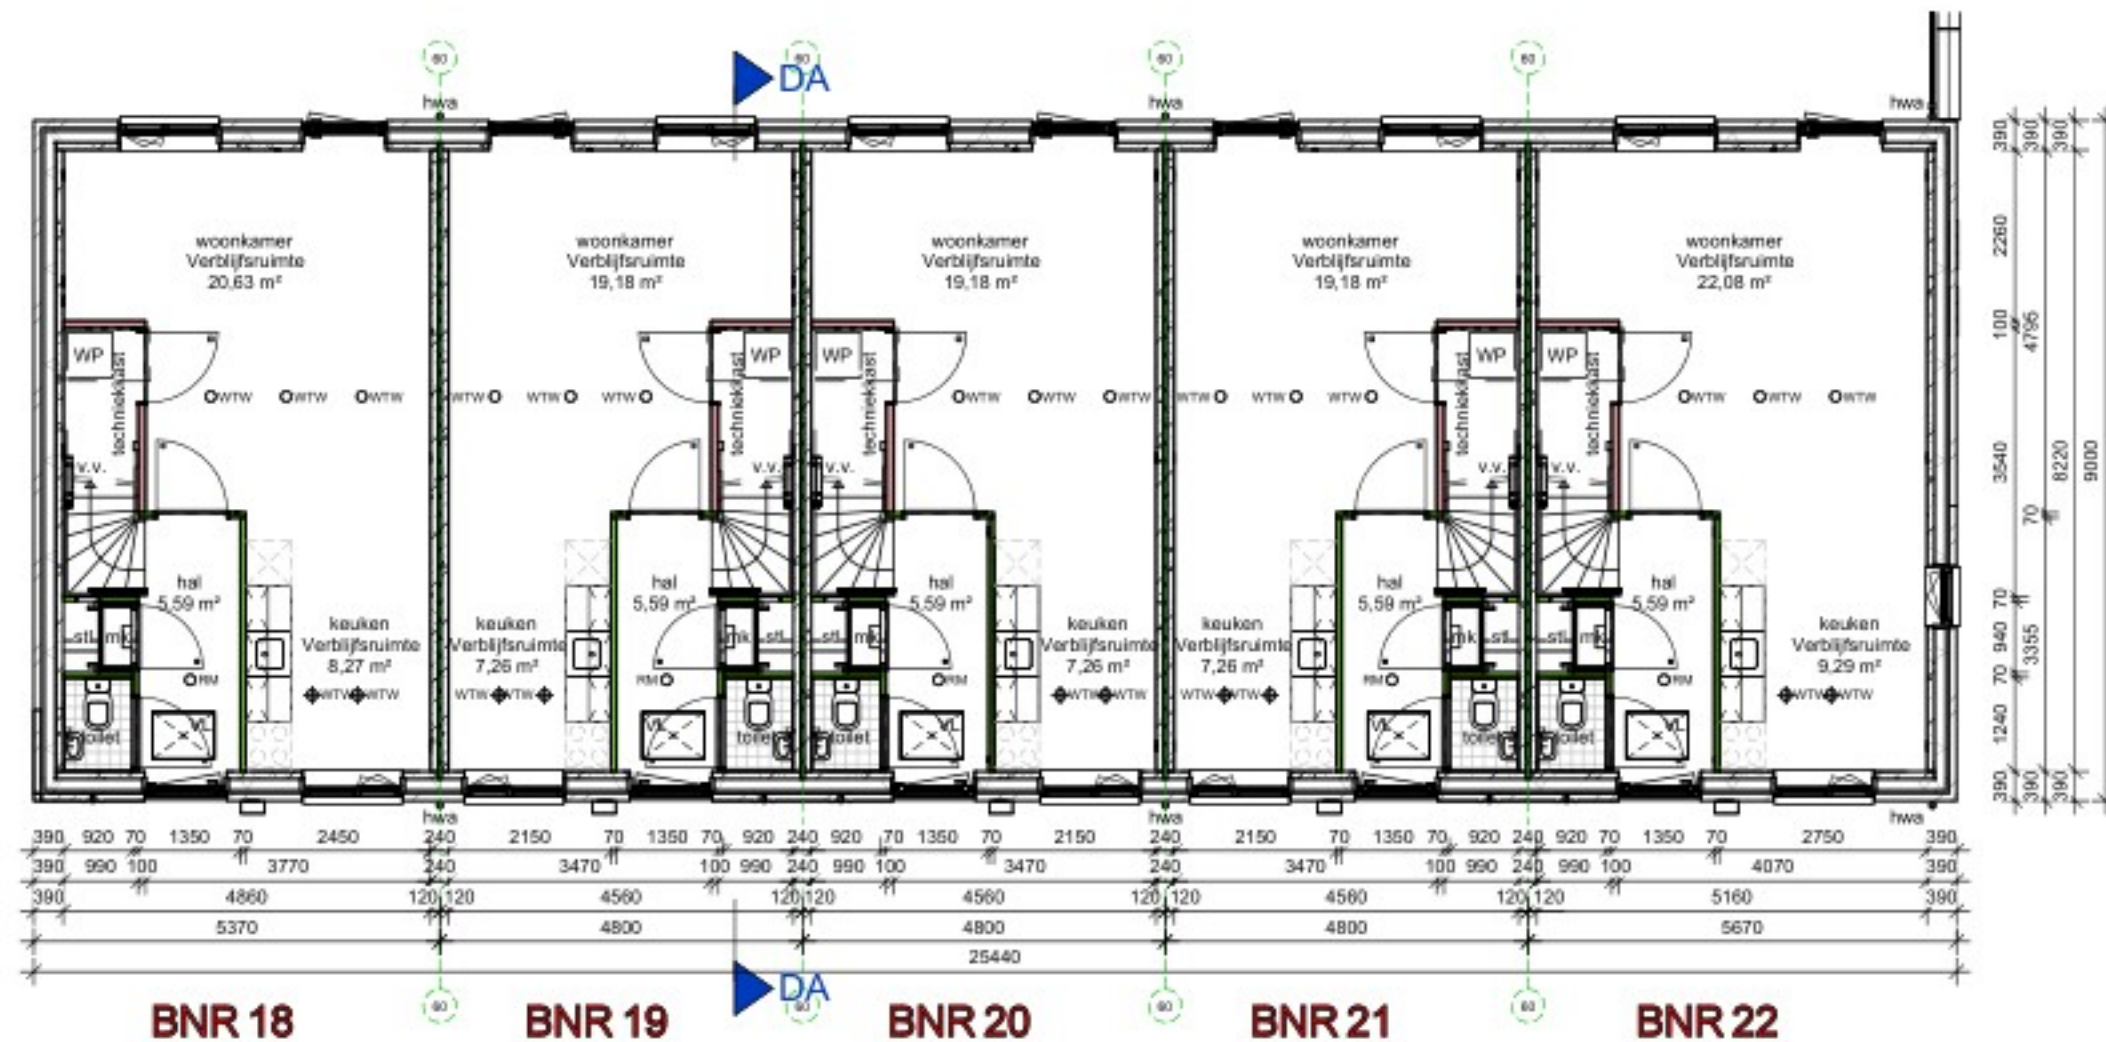

begane grond

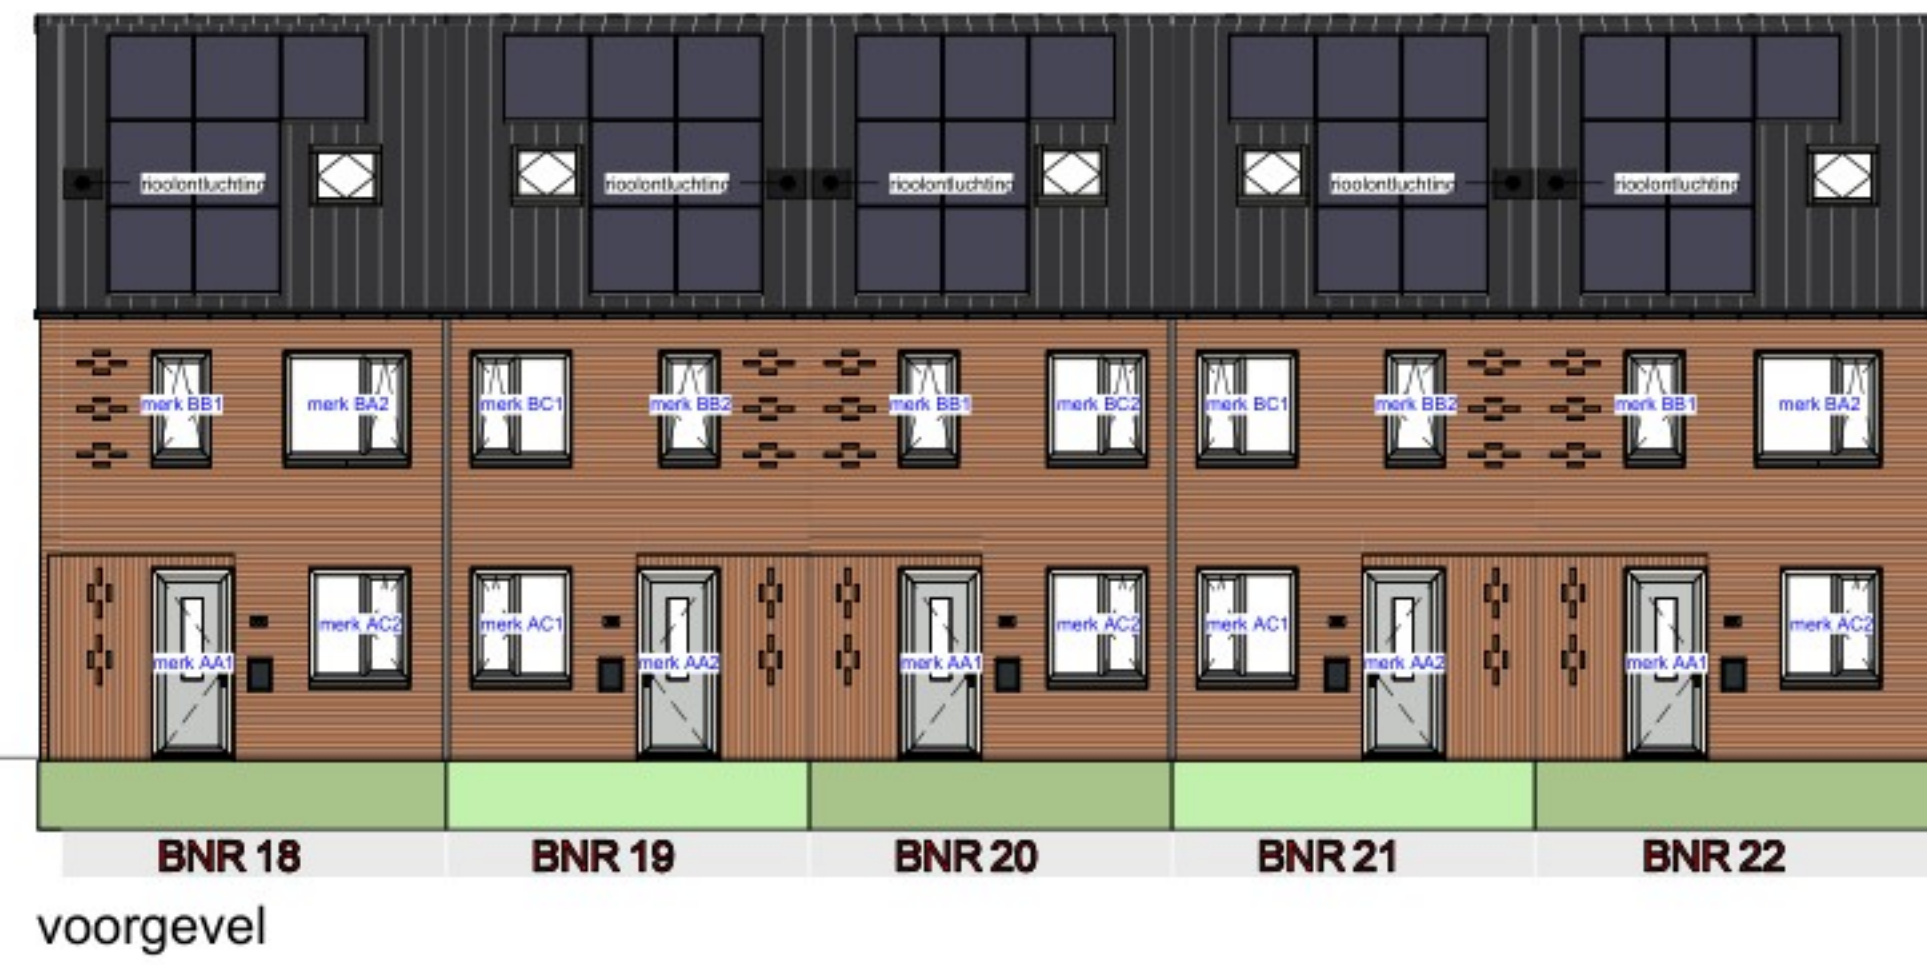

voorgevel

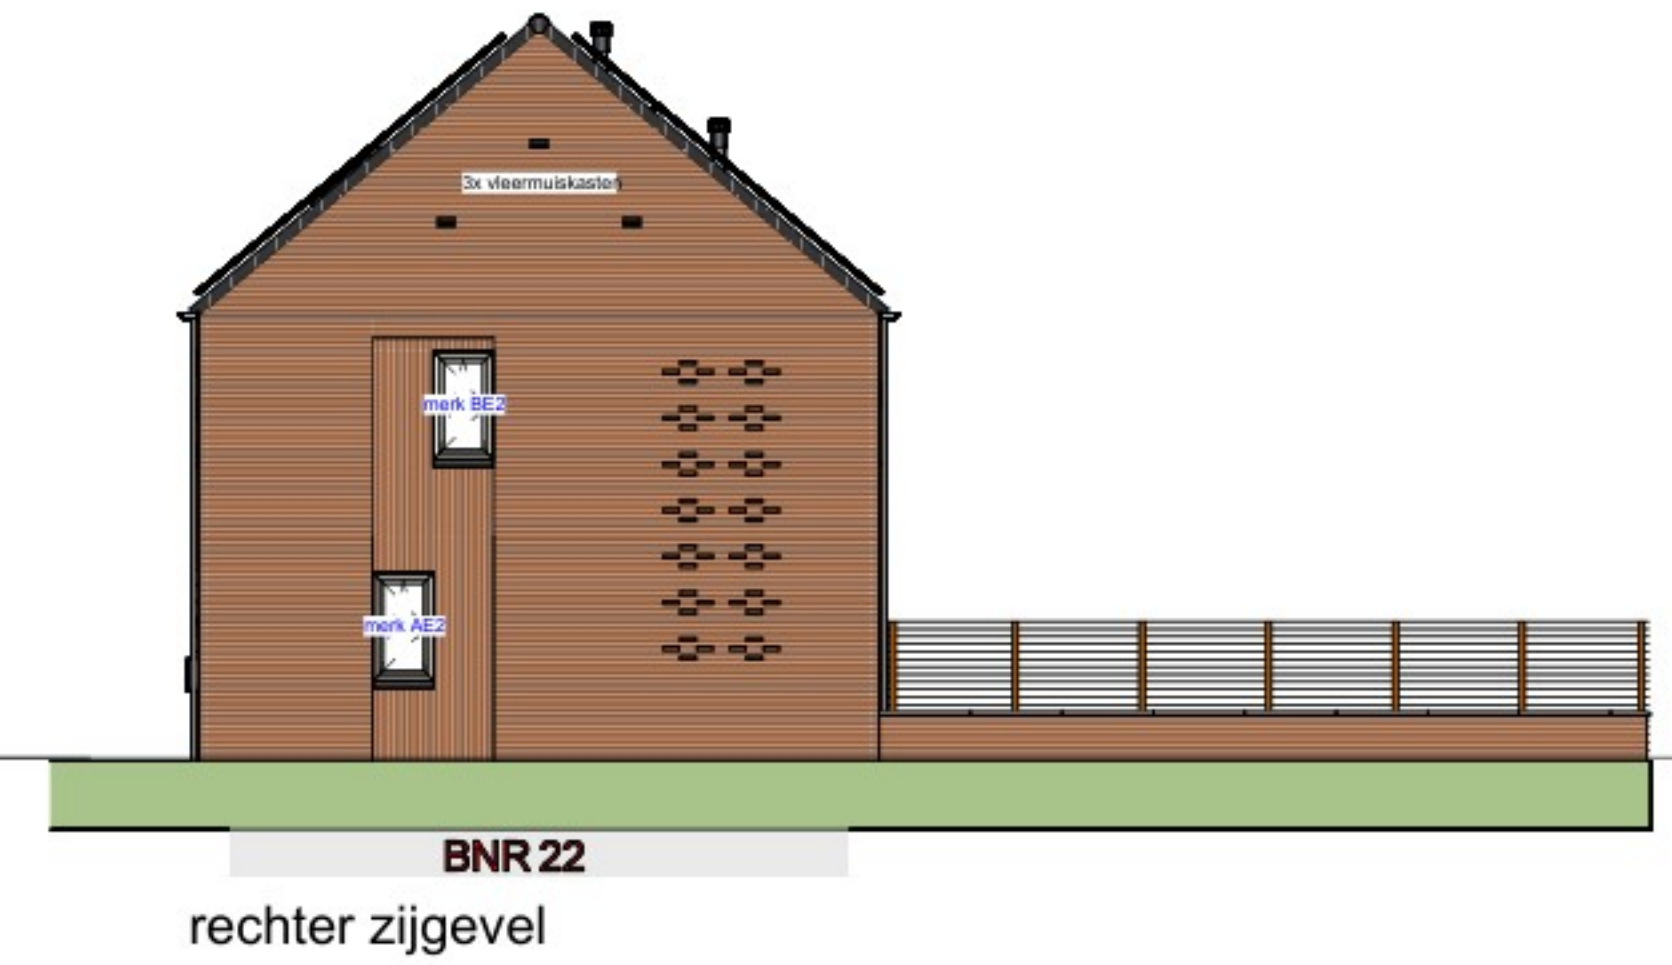


rechter zijgevel



achtergevel



linker zijgevel

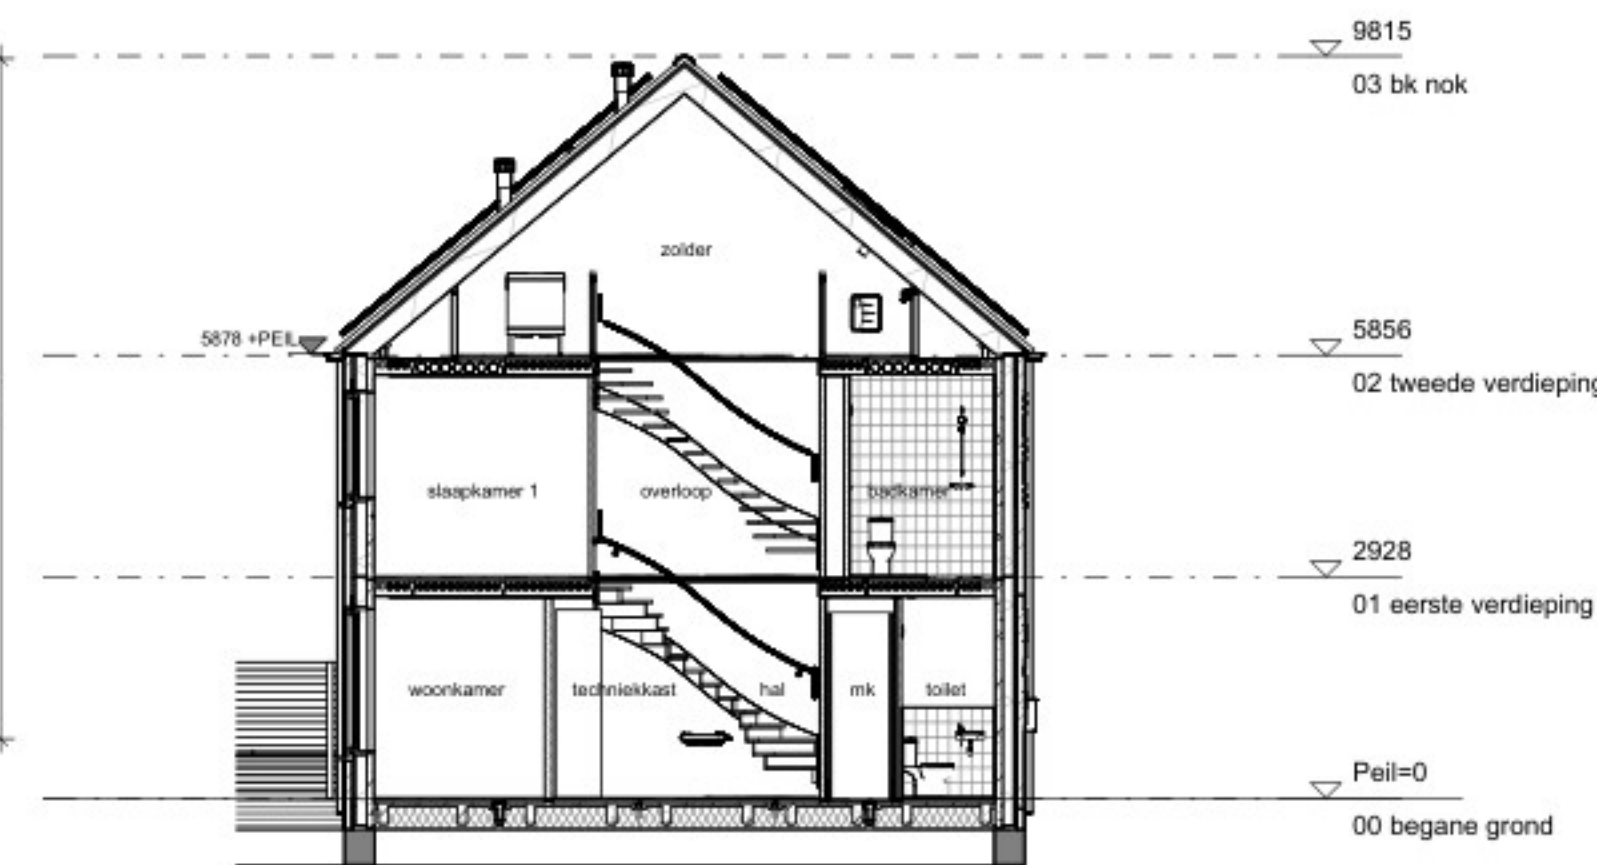

doorsnede DA



DURAVERMEER Waarborgen van ambities		tek. nr. : DO-D-201	fase : 3a Definitief ontwerp
grootte		datum : 20-01-2025	
getekend		getekend	
afmeting	A1	afmeting	
project	38 won. STEENWIJK		
onderdeel	Gevels, plattegrond en doorsnede Blok D		
		schaal : 1:100	status : Concept
		projectnummer : 50187910	