




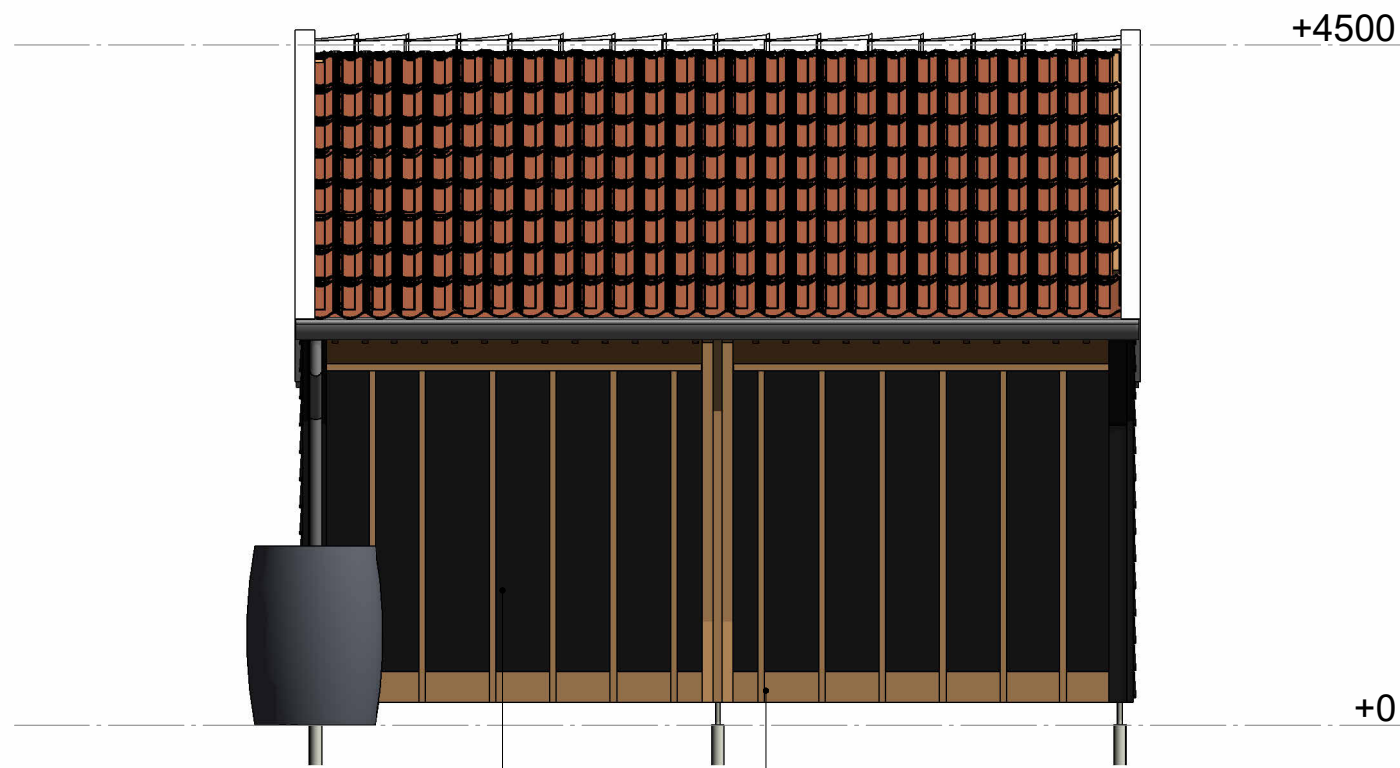


Voorgevel
1 : 50

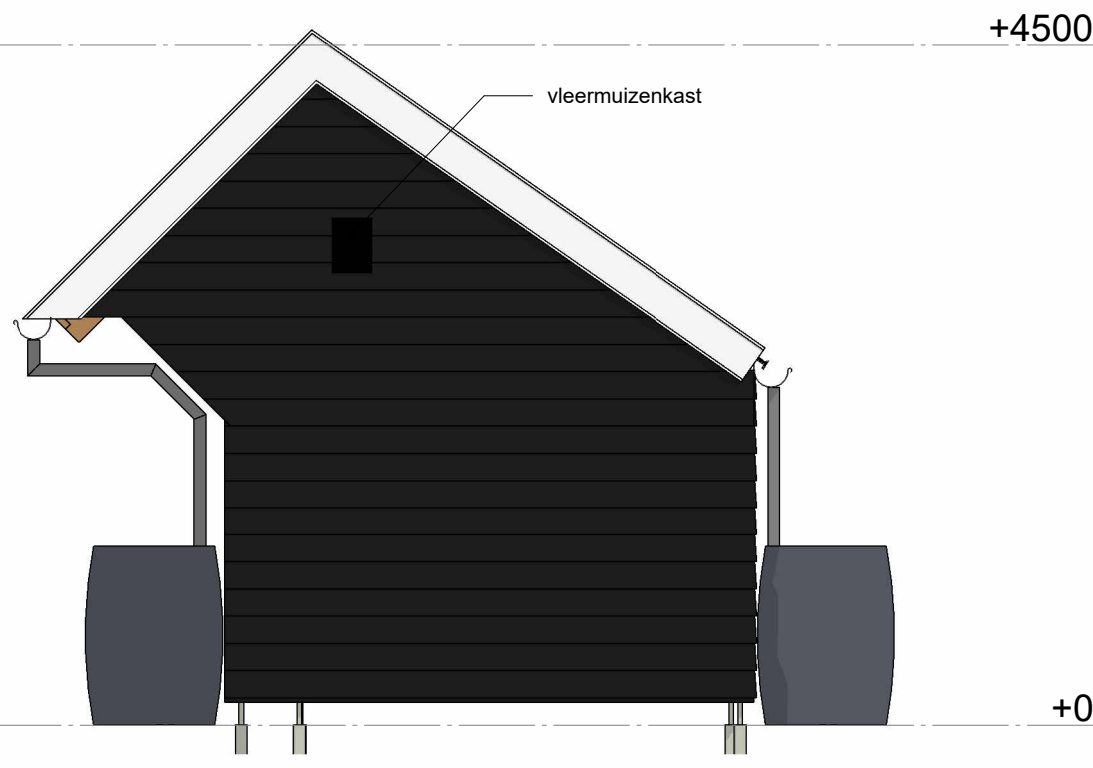


Linkergevel
1 : 50

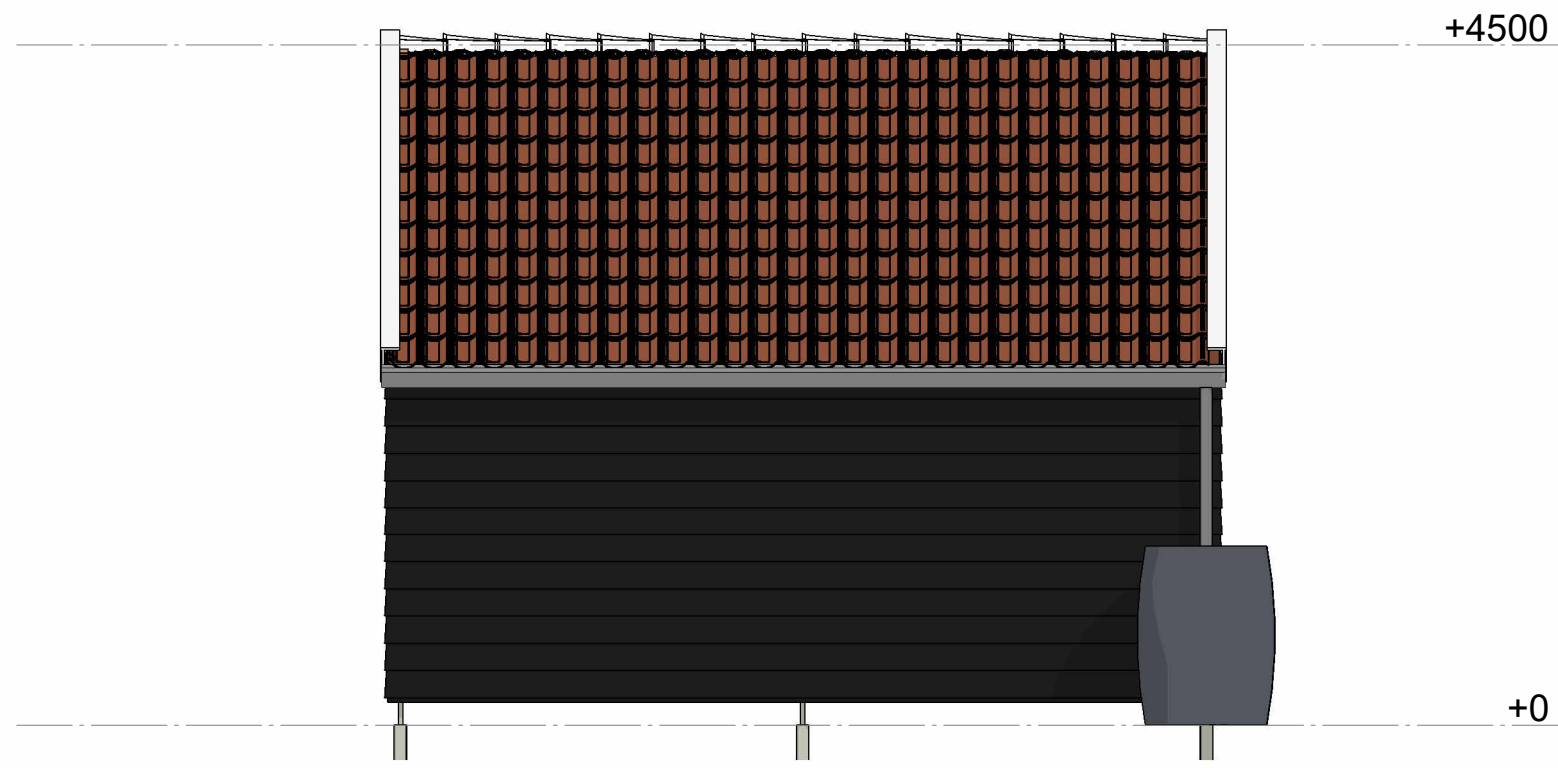


Achtergevel
1 : 50

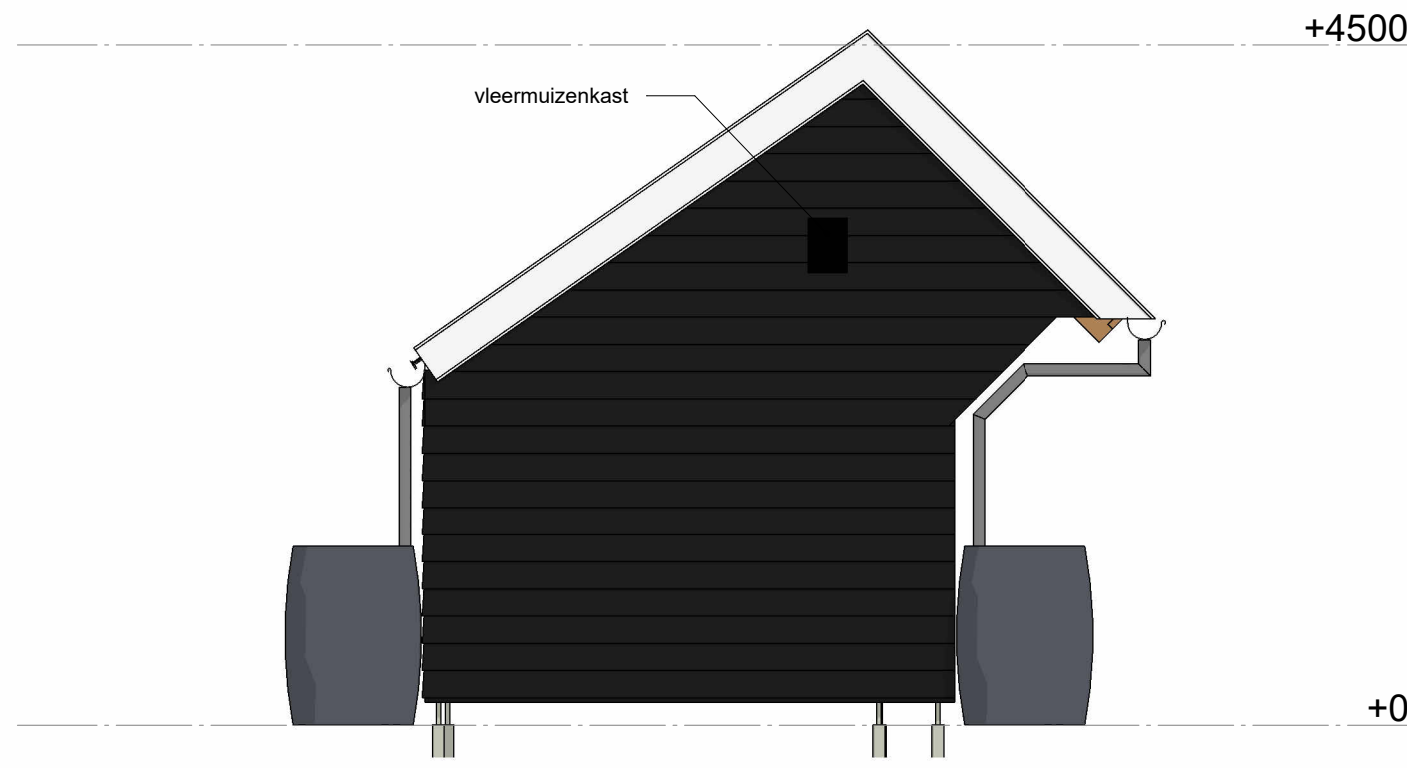


Rechtergevel
1 : 50

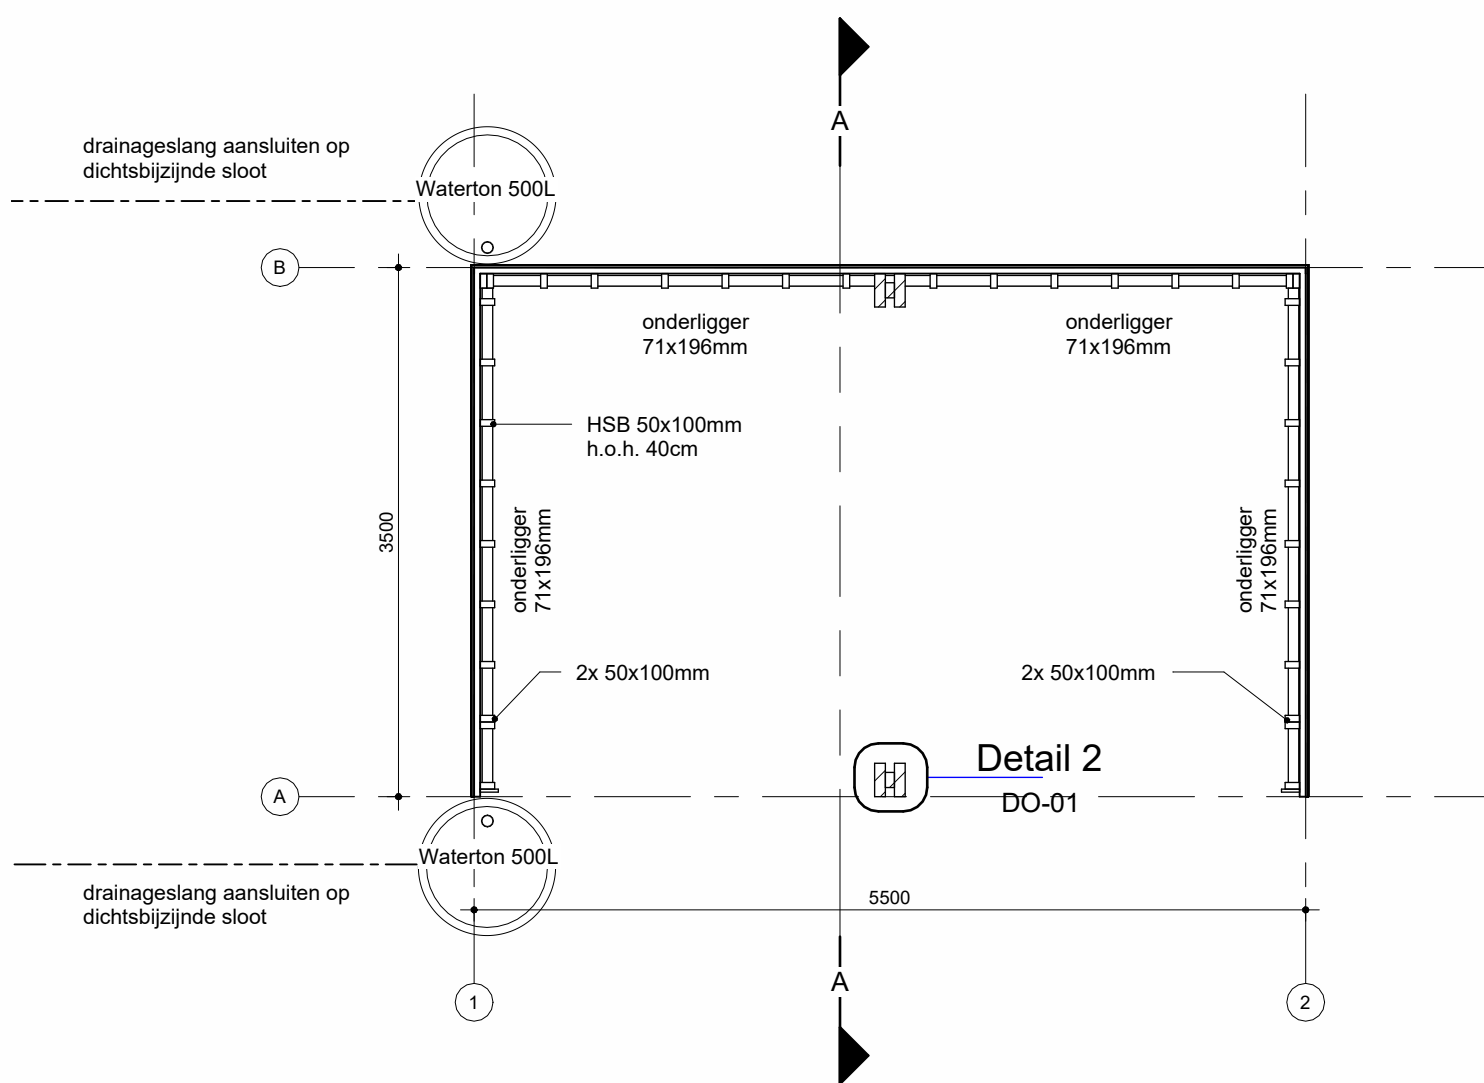


Begane grond
1 : 50

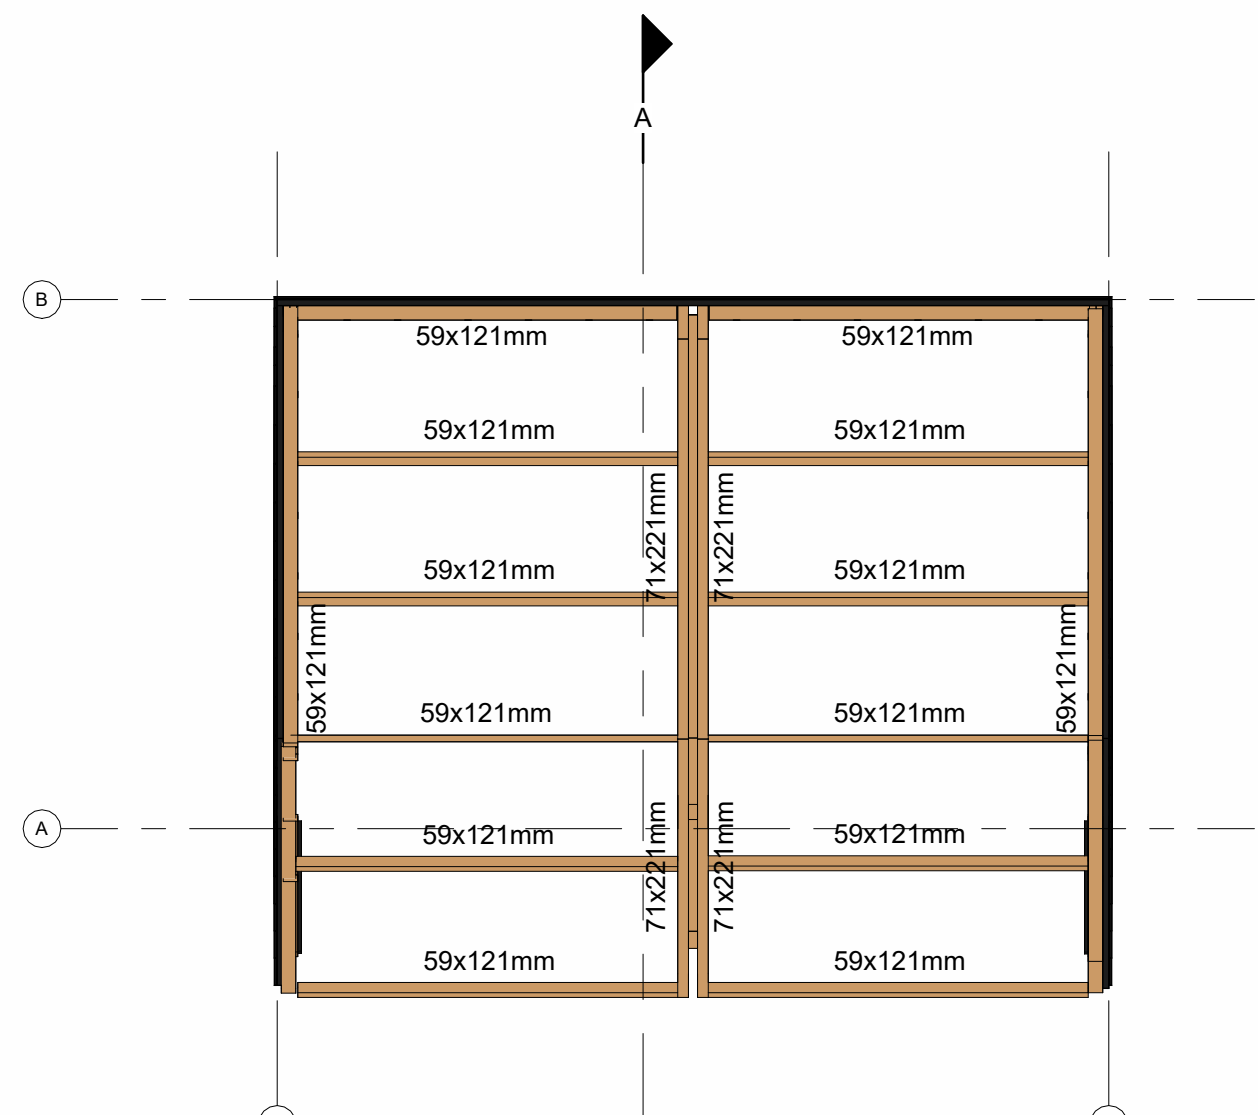



Dakoverzicht
1 : 50

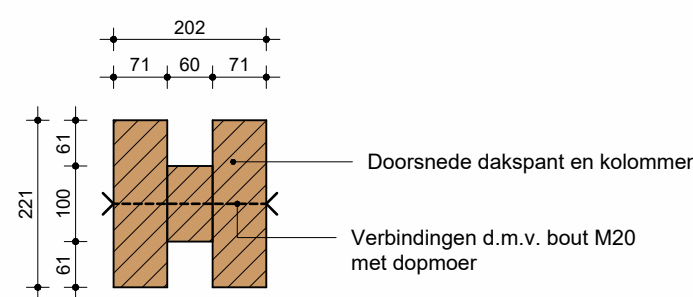


D2
1 : 10

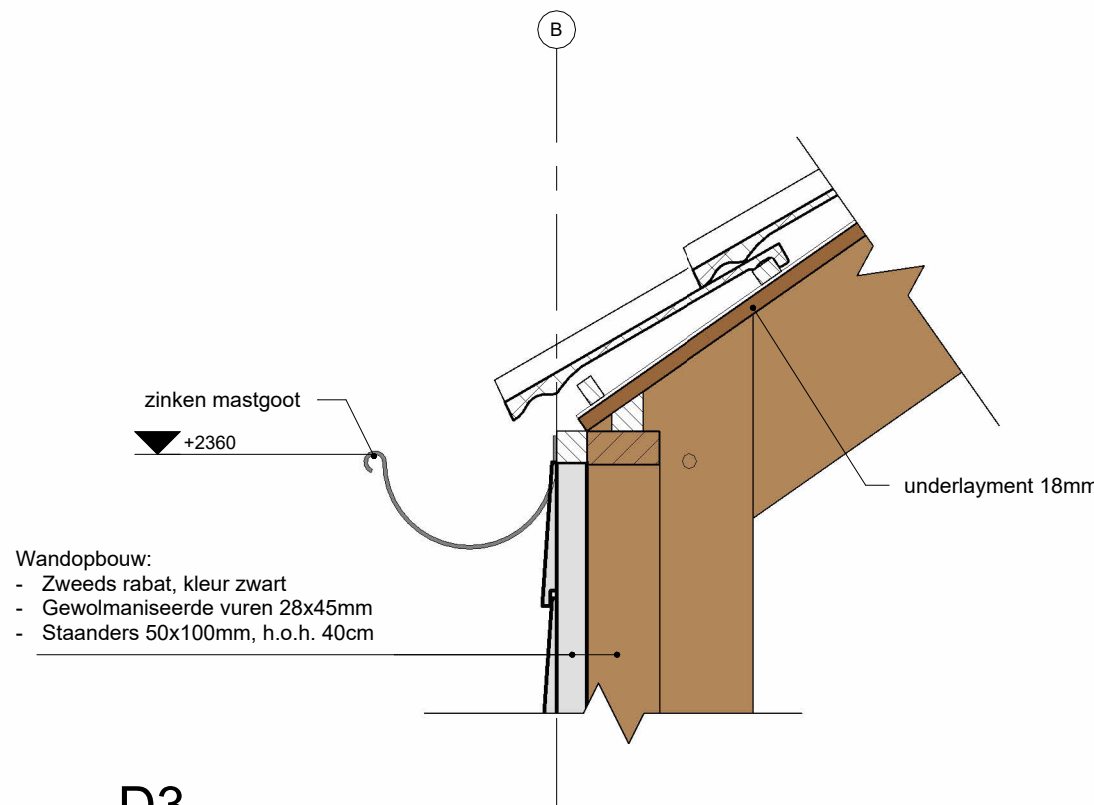


D3
1 : 10

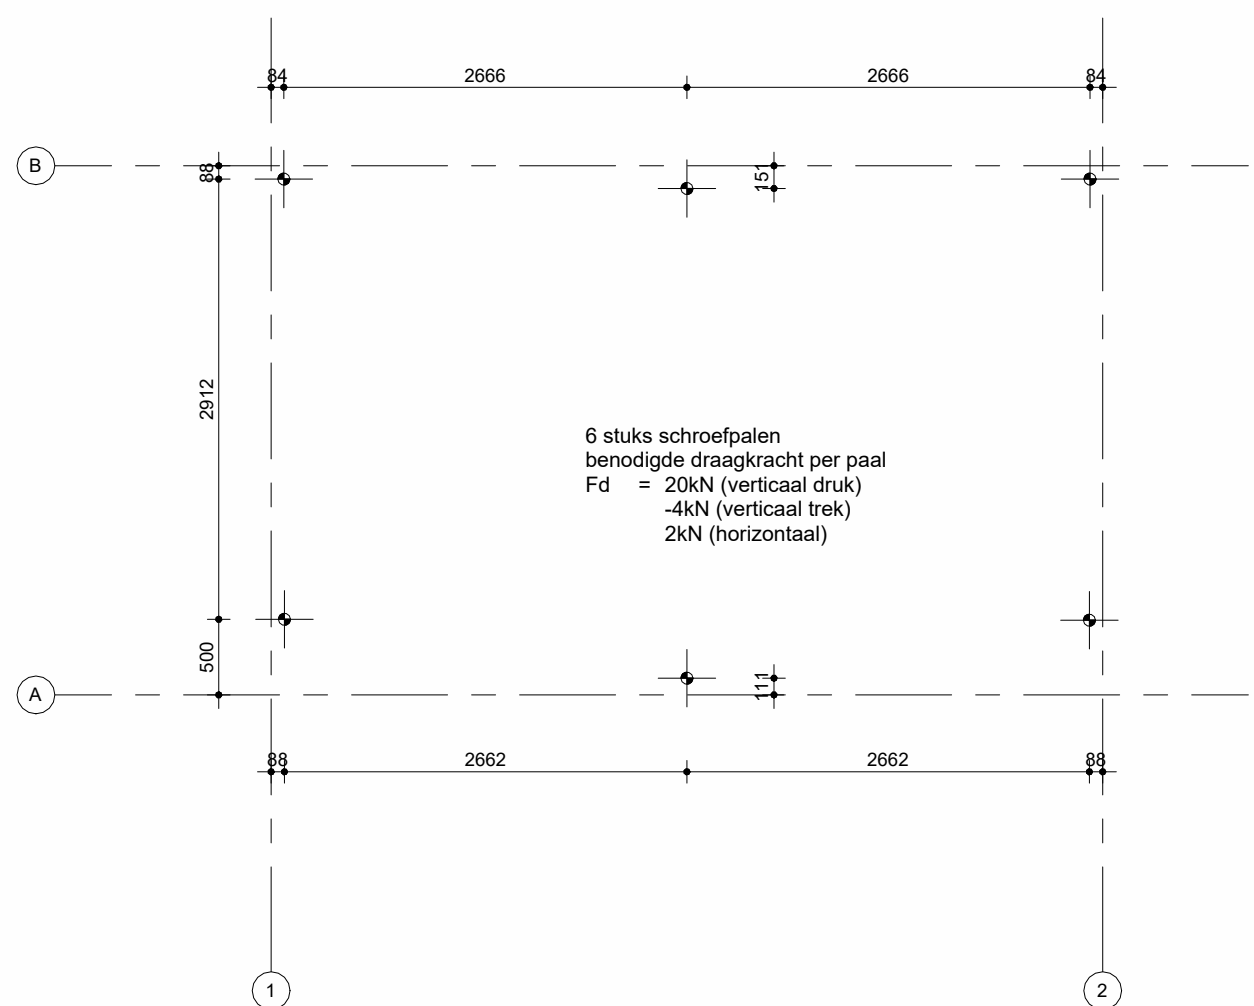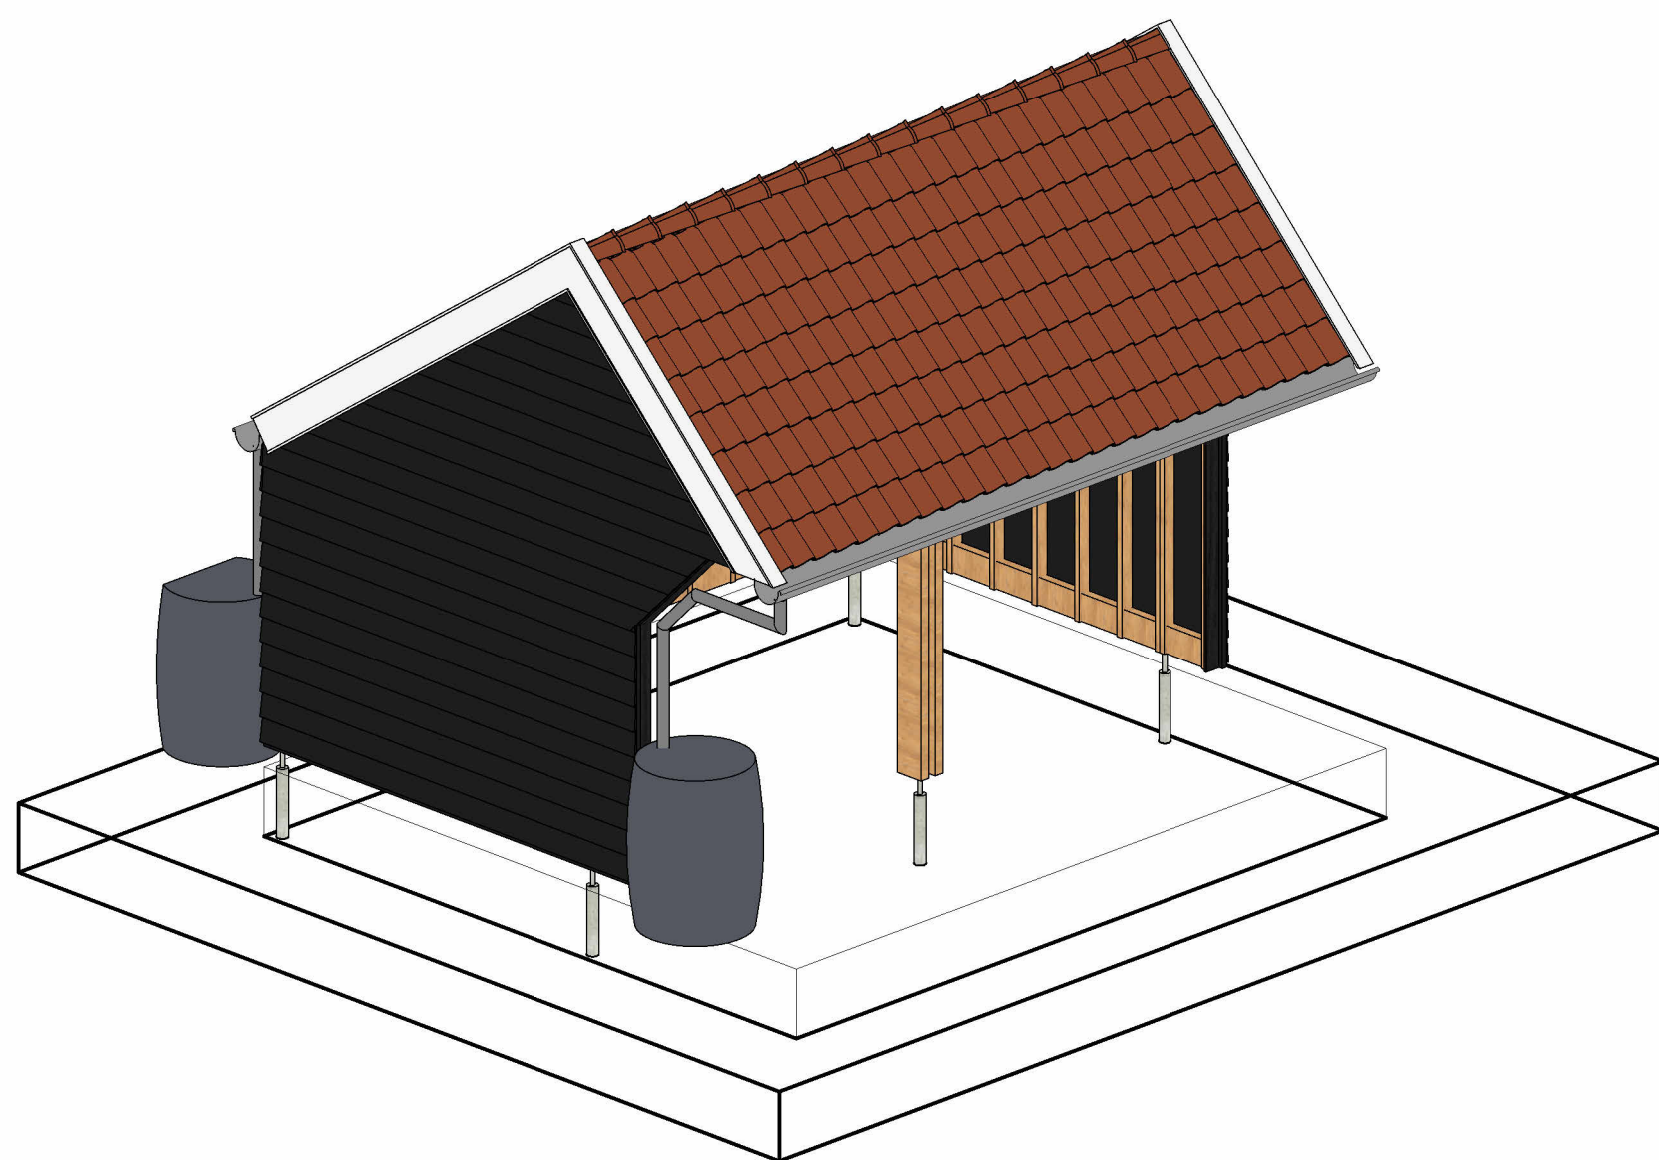

Palenplan
1 : 50

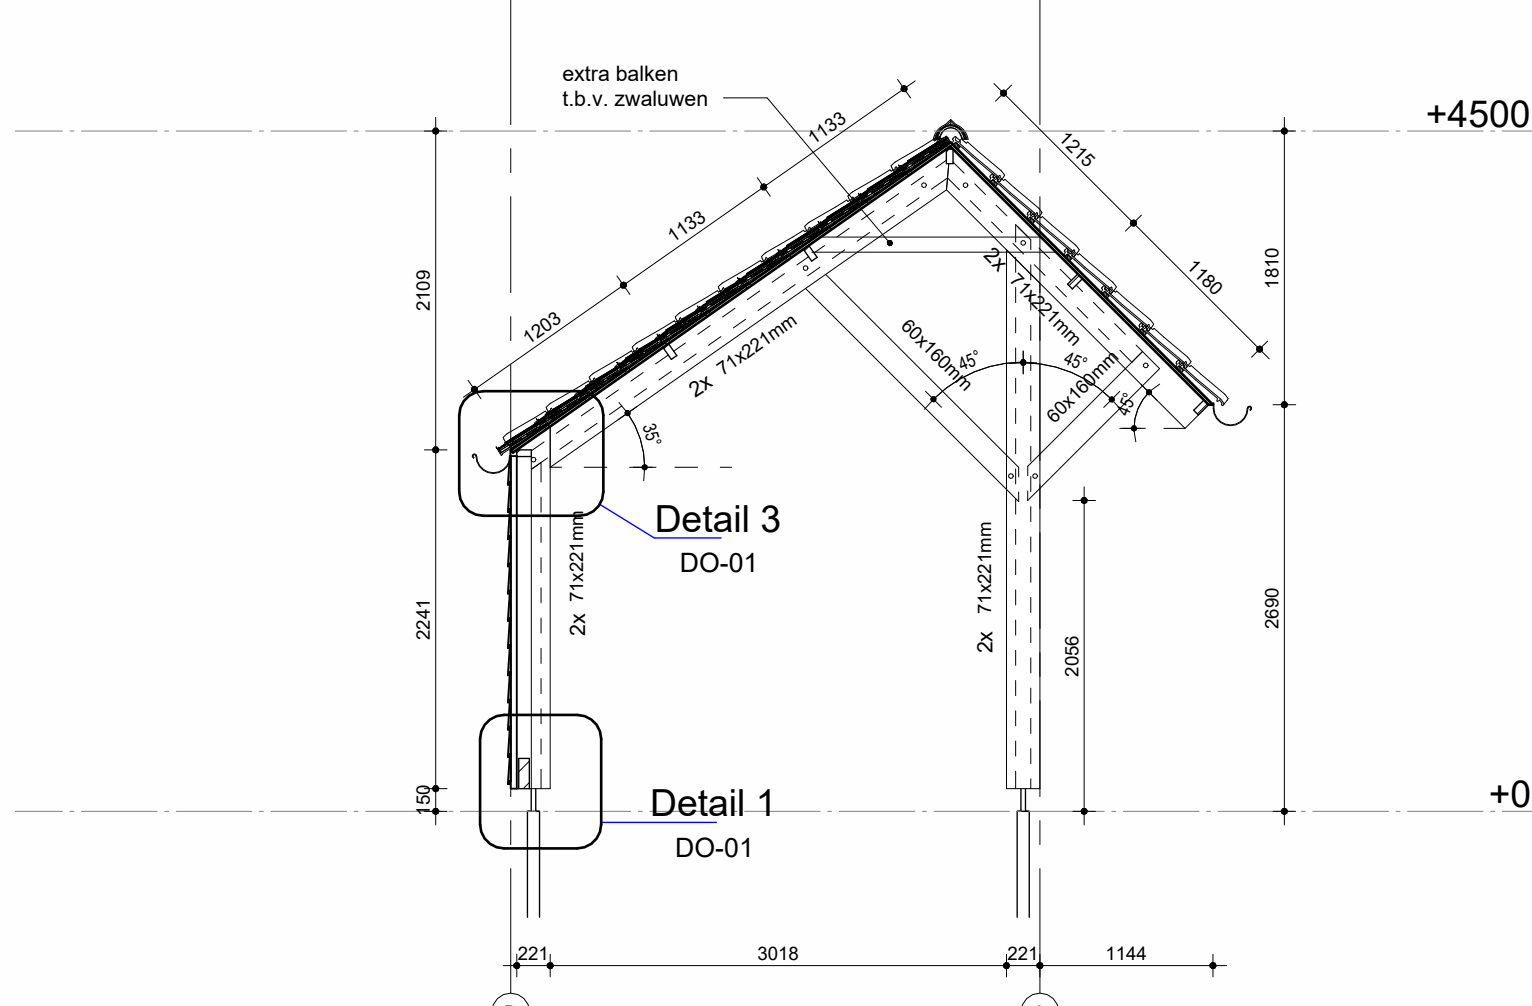

Doorsnede A
1 : 50

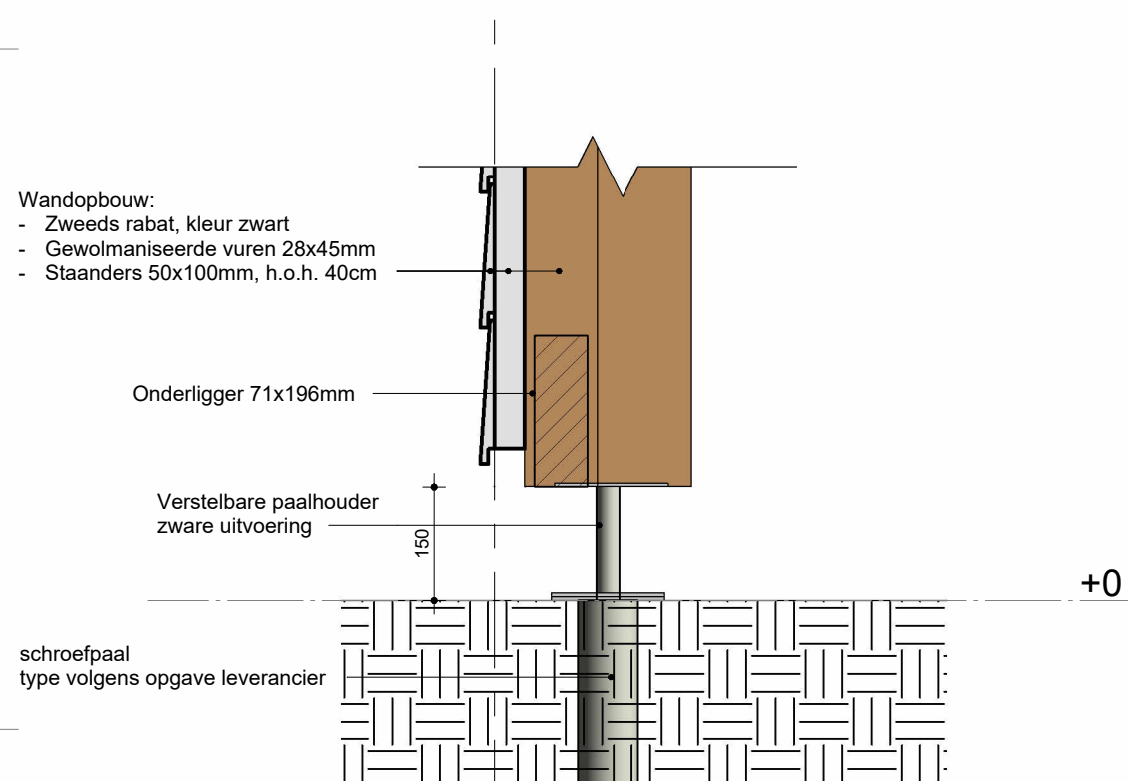

D1
1 : 10

Houtkwaliteit C18 - Douglas



Bredeweg 30
2752 AA Moerkapelle
E info@buildconsult.nl
T 079 220 0020

Wijzigingen
A 24-10-2024 Regenton

Opdrachtgever
Copijn
Project
Kiepschaar Westertocht
Projectadres
Westertocht, Amsterdam

Datum
26-07-2024

Getekend
T. van der Spek

Omschrijving
Aanzichten, plattegrond en doorsnede

Schaal
1:50

Formaat
A1

Tekeningnummer
DO-01

Projectnummer
24080

Status Definitief ontwerp

Het auteursrecht wordt voorbehouden overeenkomstig de wet CAD tekening: geen handelswijze wijzigingen toegestaan.
Nadat uit deze tekening nog overgenomen worden zonder toestemming van onze opdrachtgever wordt ons bureau