

11

- INDEX brandveiligheid

- RENV001 BOUWBESLUIT

[illegible]

- | | |
|----------------------------------|--|
| BC-waarden | Rc = 4,70 m2K/W |
| Buigane grondvloer | Rc = 4,70 m2K/W |
| Devel | Rc = 4,70 m2K/W |
| Constructieve vloer boven buiten | Rc = 6,38 m2K/W |
| Wanden garage / bergingen | Rc = 1,0 m2K/W |
| Beglazing | Ugl = 13 M/W2K op 0,5 Wglas = 0 |
| Beglazing commerciële nummen: | Ugl = 13 M/W2K, 2ta 0,5 |
| Kozijn | U = 0,81 M/W2K (Alcoa RT72) |
| Gangsteringen incl. kozijn | U = 1,50 M/W2K |
| Veranda | U = 1,50 M/W2K |
| Thermische warmteverliezen | terfitoral |
| Thermische capaciteit | traditioneel, gemiddeld zwaar |
| Infiltratie | op referentieomstandigheden iqx10 0,2501 |
| Akoestiek (oostgevel kadezijde) | RaR [db] = 36,1
RaSchapevul [db] = 39,1 |
| Akoestiek (overige gevels) | RaR [db] = 31,6
RaSchapevul [db] = 29,1 |

[illegible]

Brandveiligheid



- brandveiligheid volgens rapportage Bureau Veldweg, zie rapport brandveiligheid
- brandveiligheid volgens rapportage Bureau Veldweg, zie rapport brandveiligheid
- droge blussingsysteem conform NEN594, wordt voor de bestrijding van de parkeergarage voorzien. Voedings- en afznapenputten worden nader in overleg met de Brandweer-Amsterdam vastgesteld.
- de gevels van brandcompartmenten, afgezonderd deur- en raamconstructies, voldoen voor meer dan 95% aan brandklasse B conform NEN-EN1363-1

Bereikbaarheid

socialle huurwoningen beschikken over een buitenberging kleiner dan 5m2 volgens
richtlijnen Amsterdamse bouwcode

bergingen	11
-----------	----

parkeerplaatsen

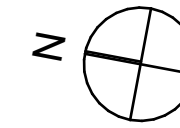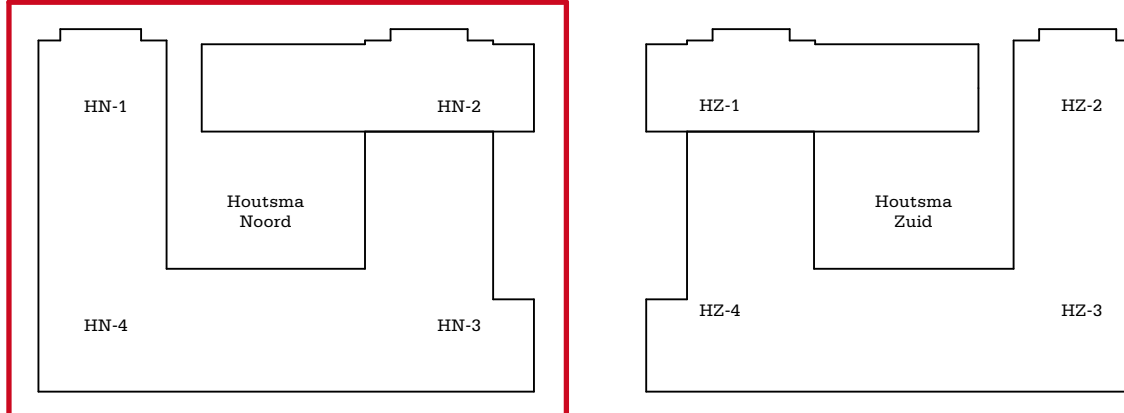

werknummer

1728

opdrachtgever
Amvest

work

van Cruquius
Amsterdam

and down

OMV

derwerp tekening
begane grond

plattegronden
schaal

1:100
formosa

A0

getekend
XXX

datum
22.11.2021

modified

07-04-2025

tekeningnummer **011**

311
