




Noodoverlopen vlgs. opgave constructeur
Daken waar vereist voorzien van valbeveiligingsvoorzieningen

Indeling/installaties pand vlgs. nadere opgave huurder(s)
Voor RENVOOI ALGEMEEN zie tekening DO1-01
Voor RENVOOI BRANDVEILIGHEID zie tekening DO1-02

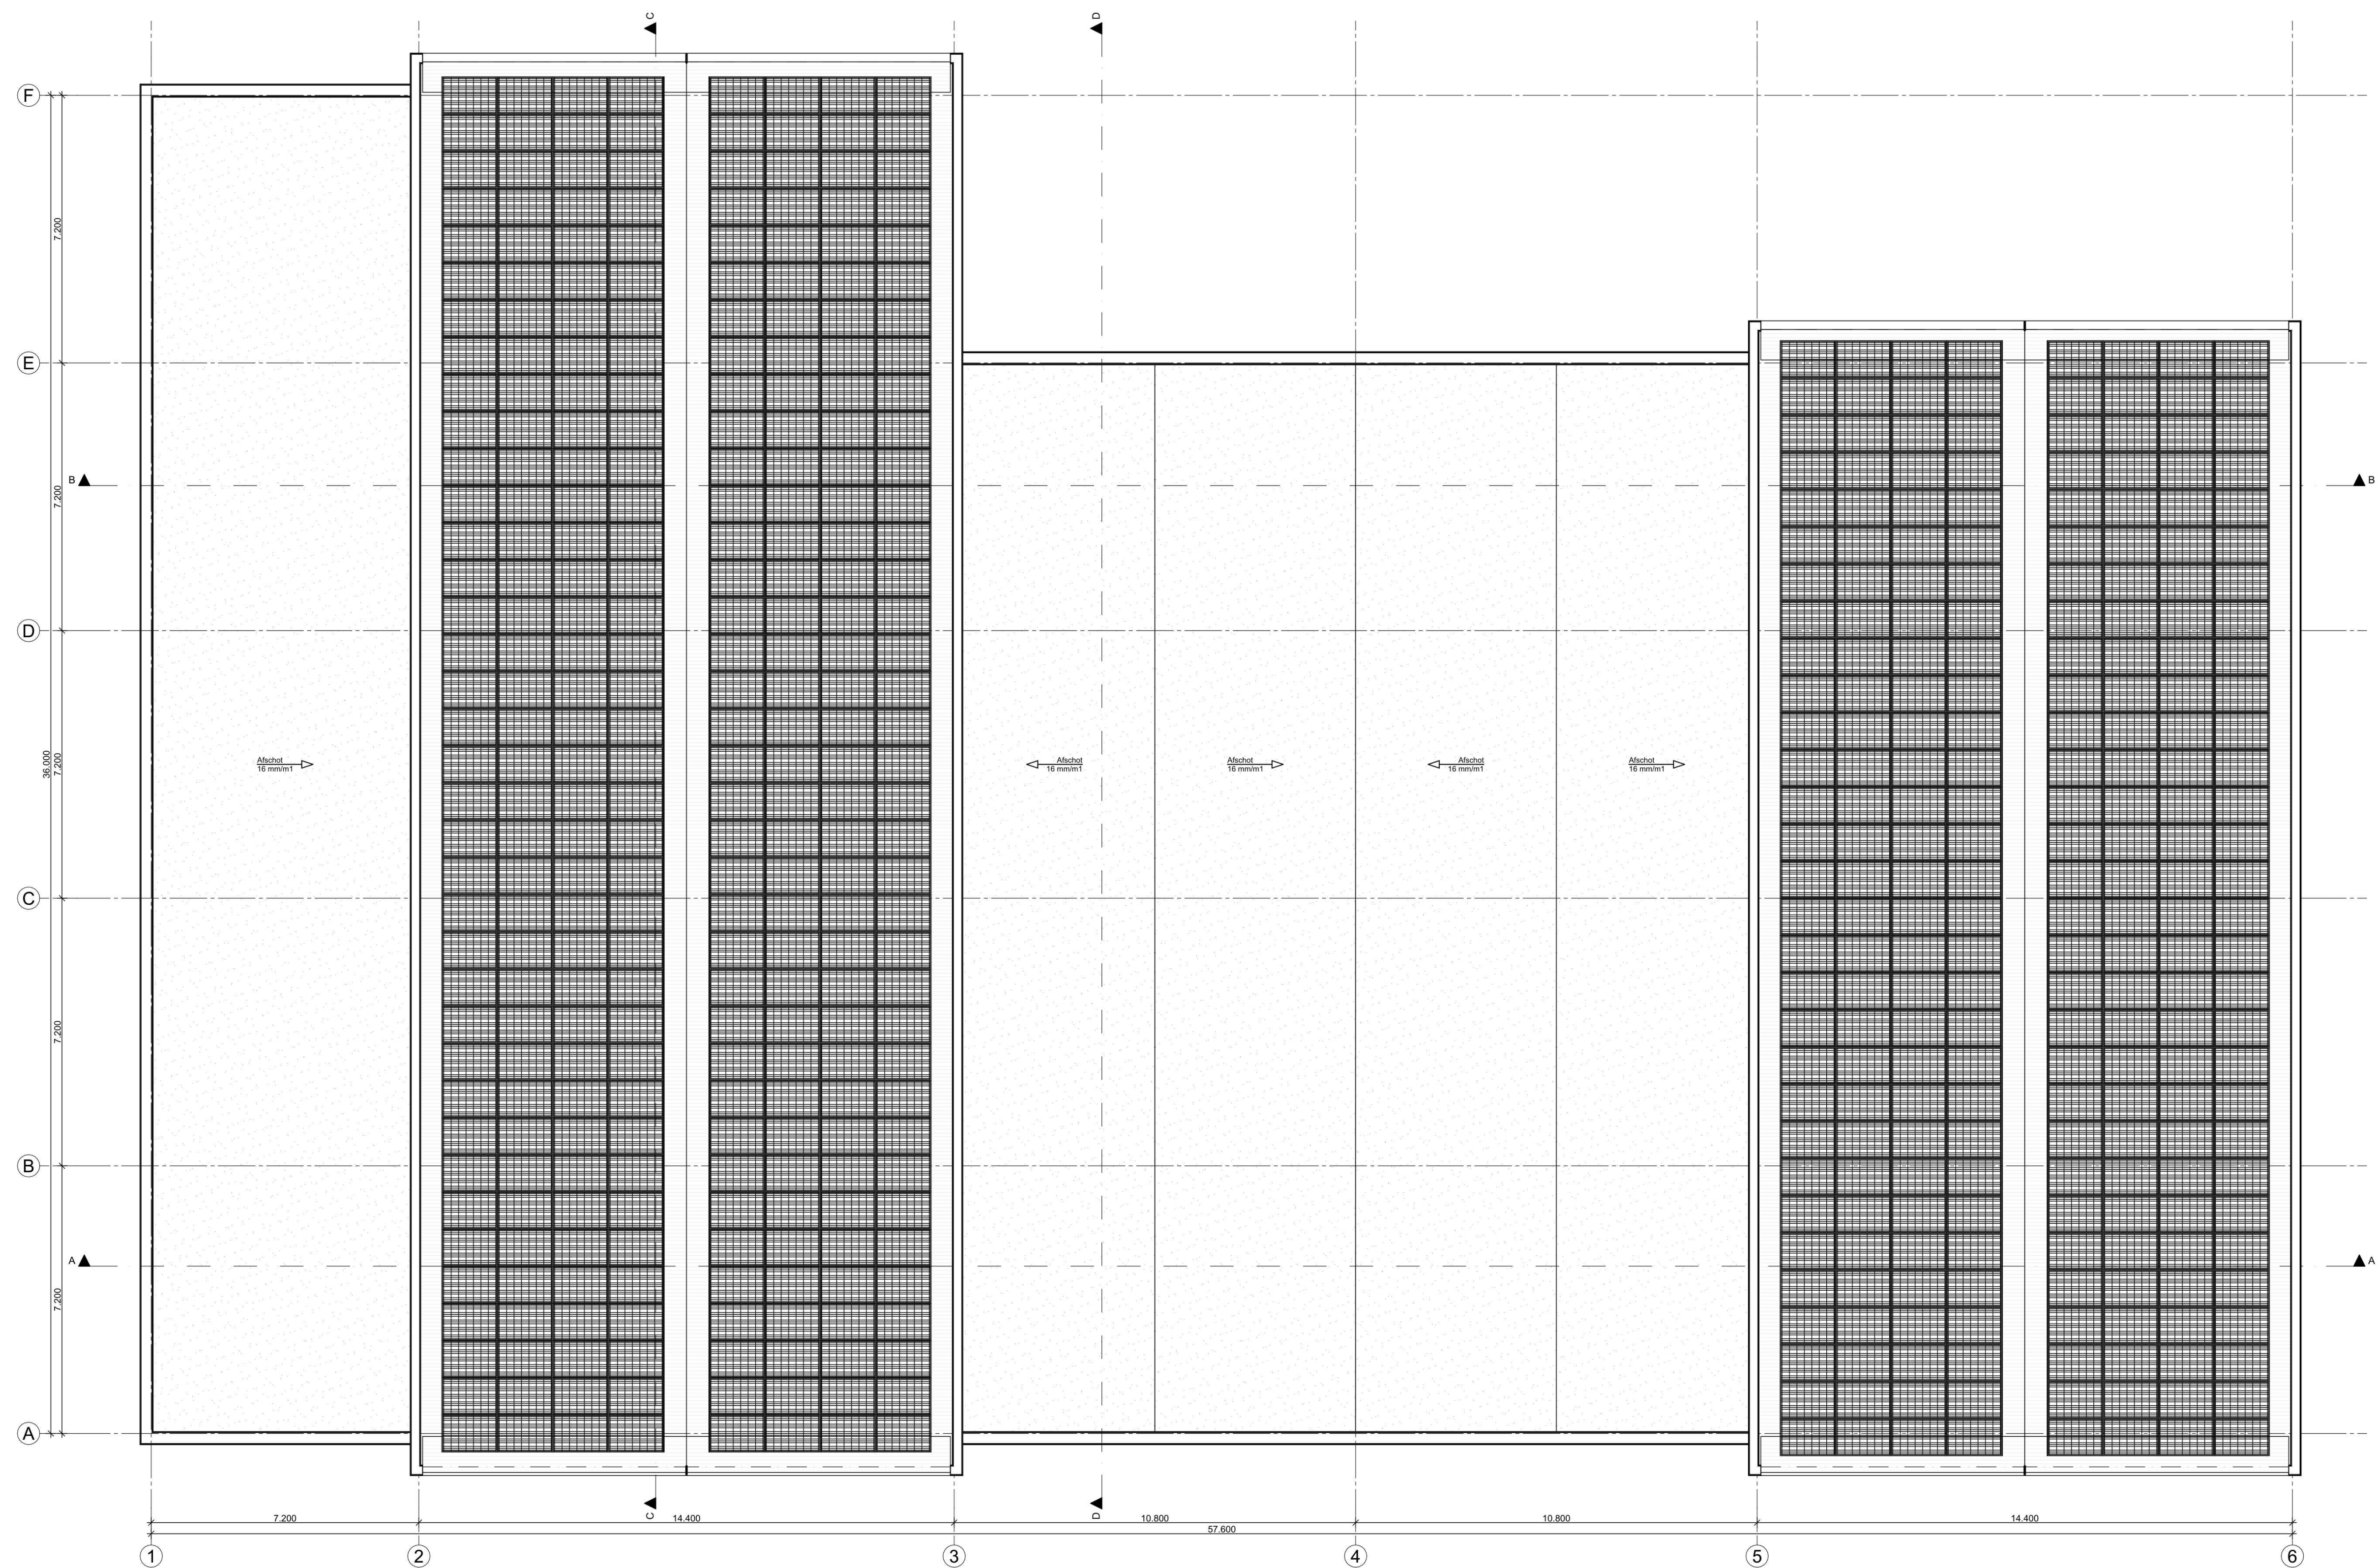

project: Supermarkt Oude Holstraat
Nieuwe Hegelsomseweg ong. Hegelsom
onderwerp: DEFINITIEF ONTWERP t.b.v. OMGEVINGSVERGUNNING
plattegrond dak

projectnr: Z2013
tekening: DO1-03
datum: 21-12-2023
formaat: A1
schaal: 1:100
getekend: [Redacted]