



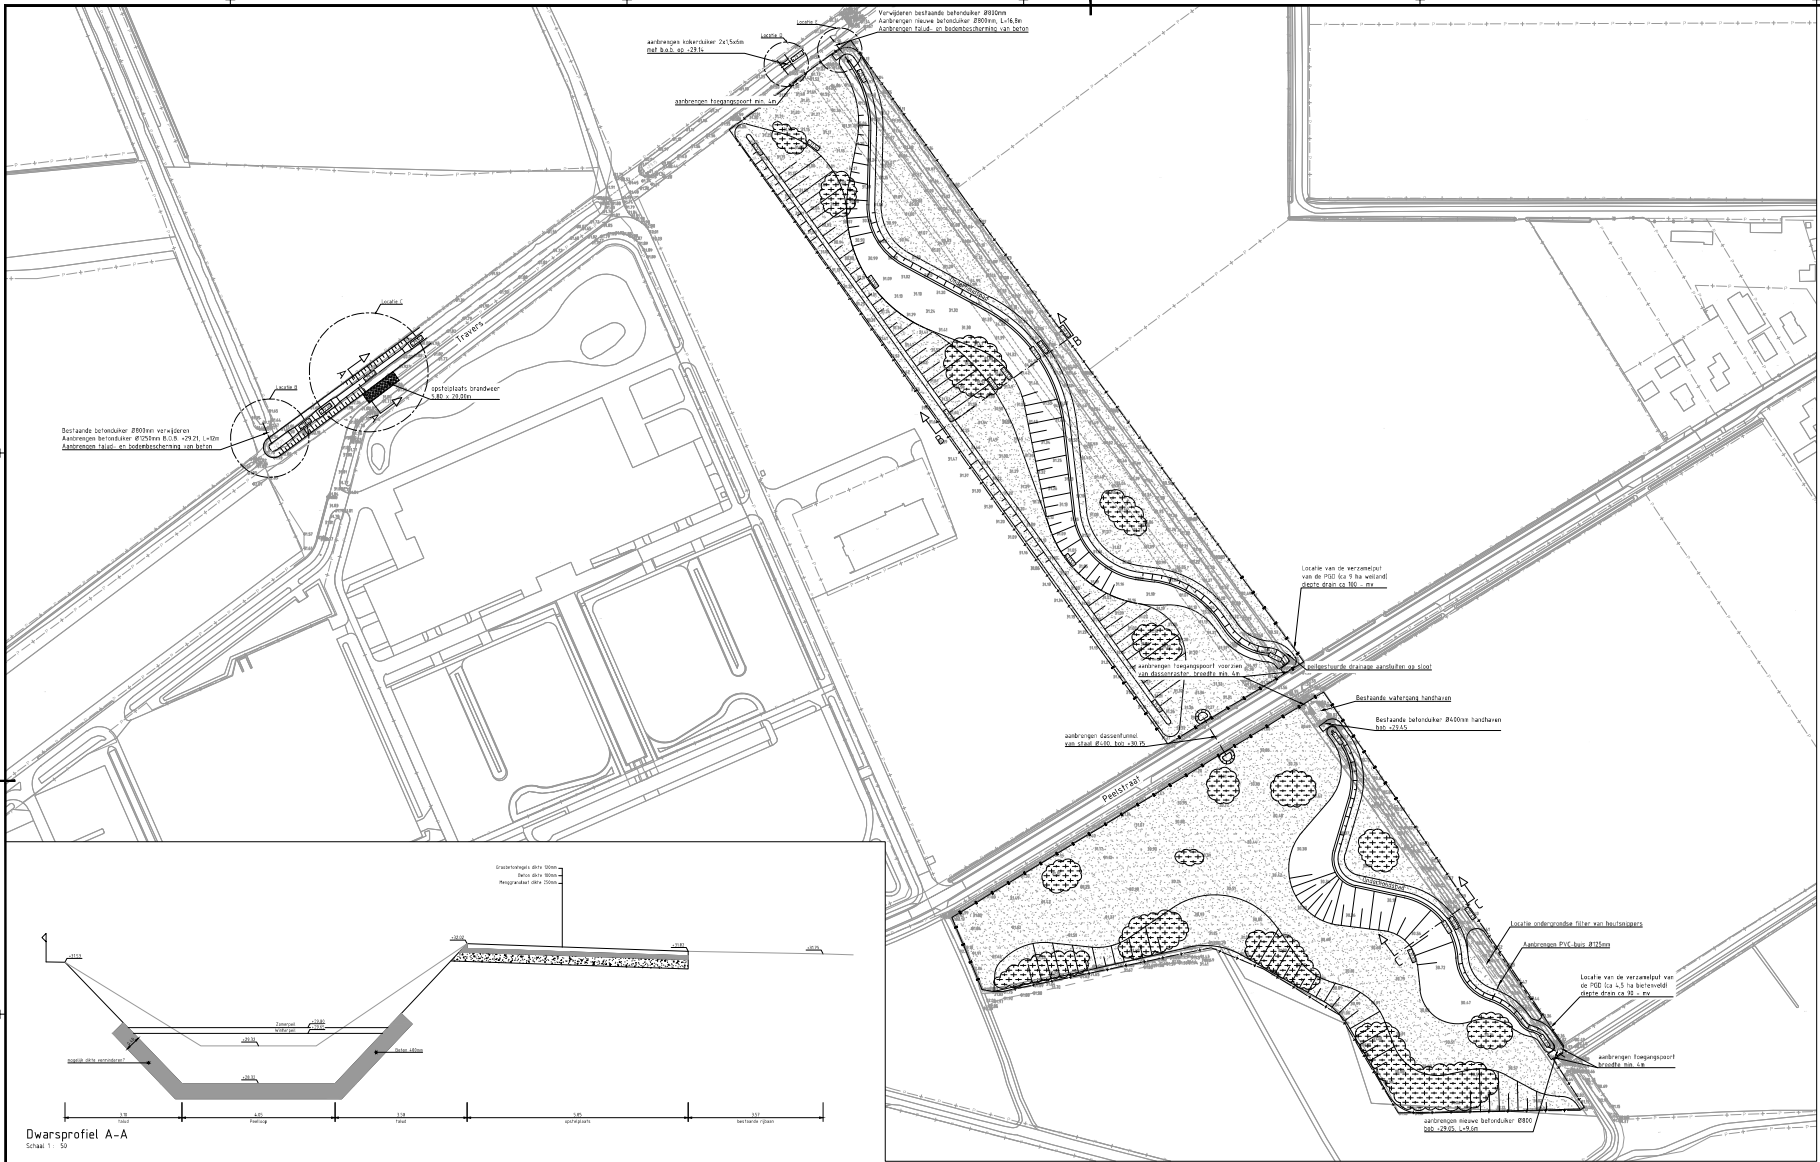


- Legenda**
- Markering
 - Perceelgrens
 - Nieuwe haag
 - Bestaande bodemhoogte
 - Aanbrengen rietveeërster, 3 pondelen met staaipalen 12-14 H.O. 1.5m
 - Aanbrengen rietveeërster voorzien van dunnesteek, met staaipalen 12-14 H.O. 1.5m
 - Aanbrengen dijk
 - Aanbrengen grasbeetstegels 60x40x120mm
 - Aanbrengen bemenging bestaande uit diverse soorten
 - inzetten met inbrengende gras mengsel
 - Heide

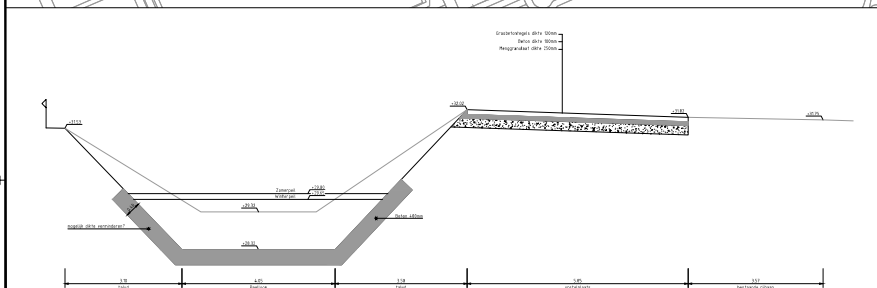


Dwarsprofiel A-A

Schaal 1: 50

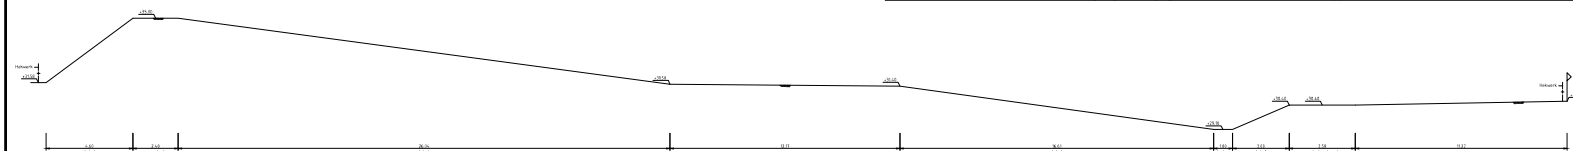


Dwarsprofiel B-B

Schaal 1: 50

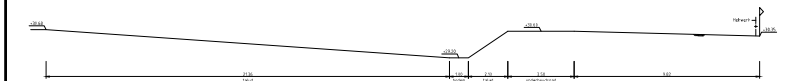

Dwarsprofiel C-C

Schaal 1: 50

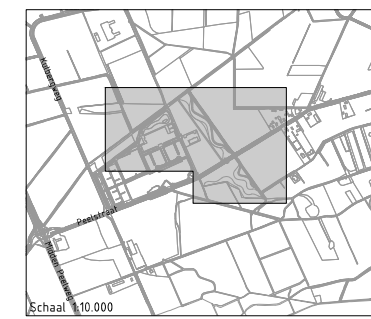

Schaal 1: 10.000

Inrichting Peelloop, doorstroommoeras

Opdrachtgever: Gemeente Horst aan de Maas

infra20
ontwerp & advies

Onderdeel: Nieuwe situatie (perceel 2)

Fase: Bestektekening

Vanaf: A	Schaal: 1:1000
Opdracht door: Infra20	Projectnummer: AD (B41.30 X 1185.0) MW
Blad: 3 van 3	Datum: 06-05-2022
Tekening naam: 002030-BT-02 - Nieuwe situatie - A-afn	

Plattegrond 15
500m x 500m
www.infra20.nl