


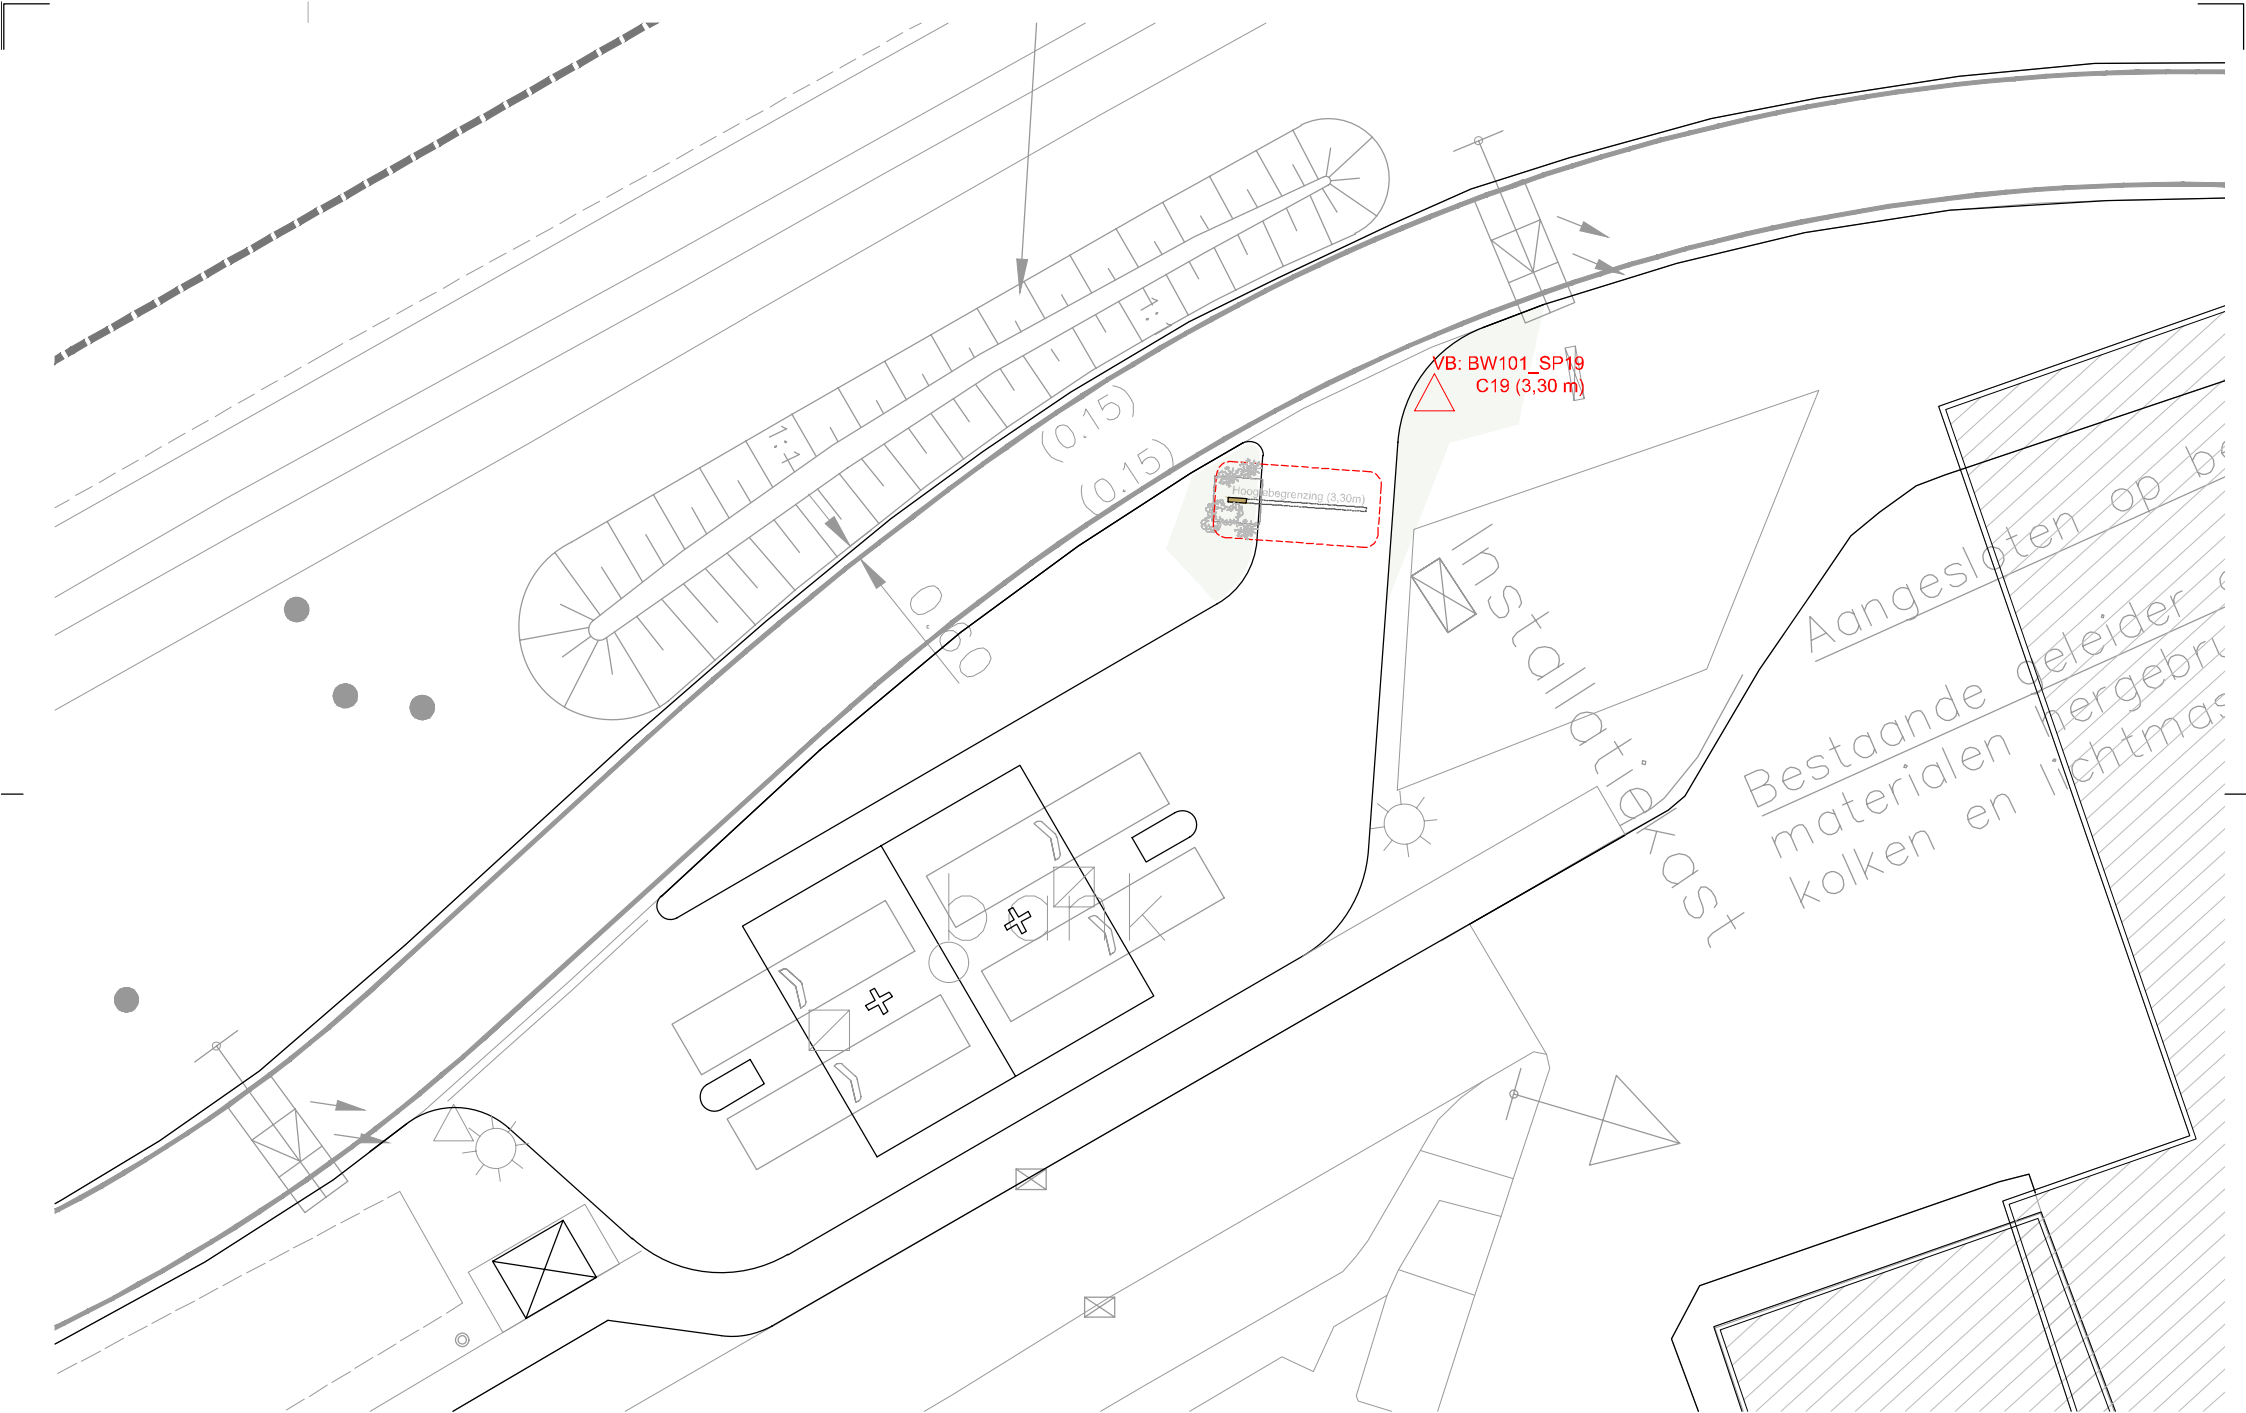

- | | | | | | |
|--|--------------|--|-------------------------|--|-------------------|
| | Gras | | Toekomstige uitbreiding | | Inpassing Fastned |
| | Voetpad | | Boom | | Te verwijderen |
| | Lantaarnpaal | | Herplanting | | |
| | Verkeersbord | | | | |

Tekenaar: BvL
Versie: Definitief
Rev.1
Rev.2
Rev.3



Locatie: 185, Strijk
Toevoeging: Definitief • Hoogtebegrenzing
Tekening: Plattegrond • Nieuw • 01
Nummer: 31485_FP_A1_L•100
Datum: 11/02/2024
Formaat: A1
Schaal: 1:100