



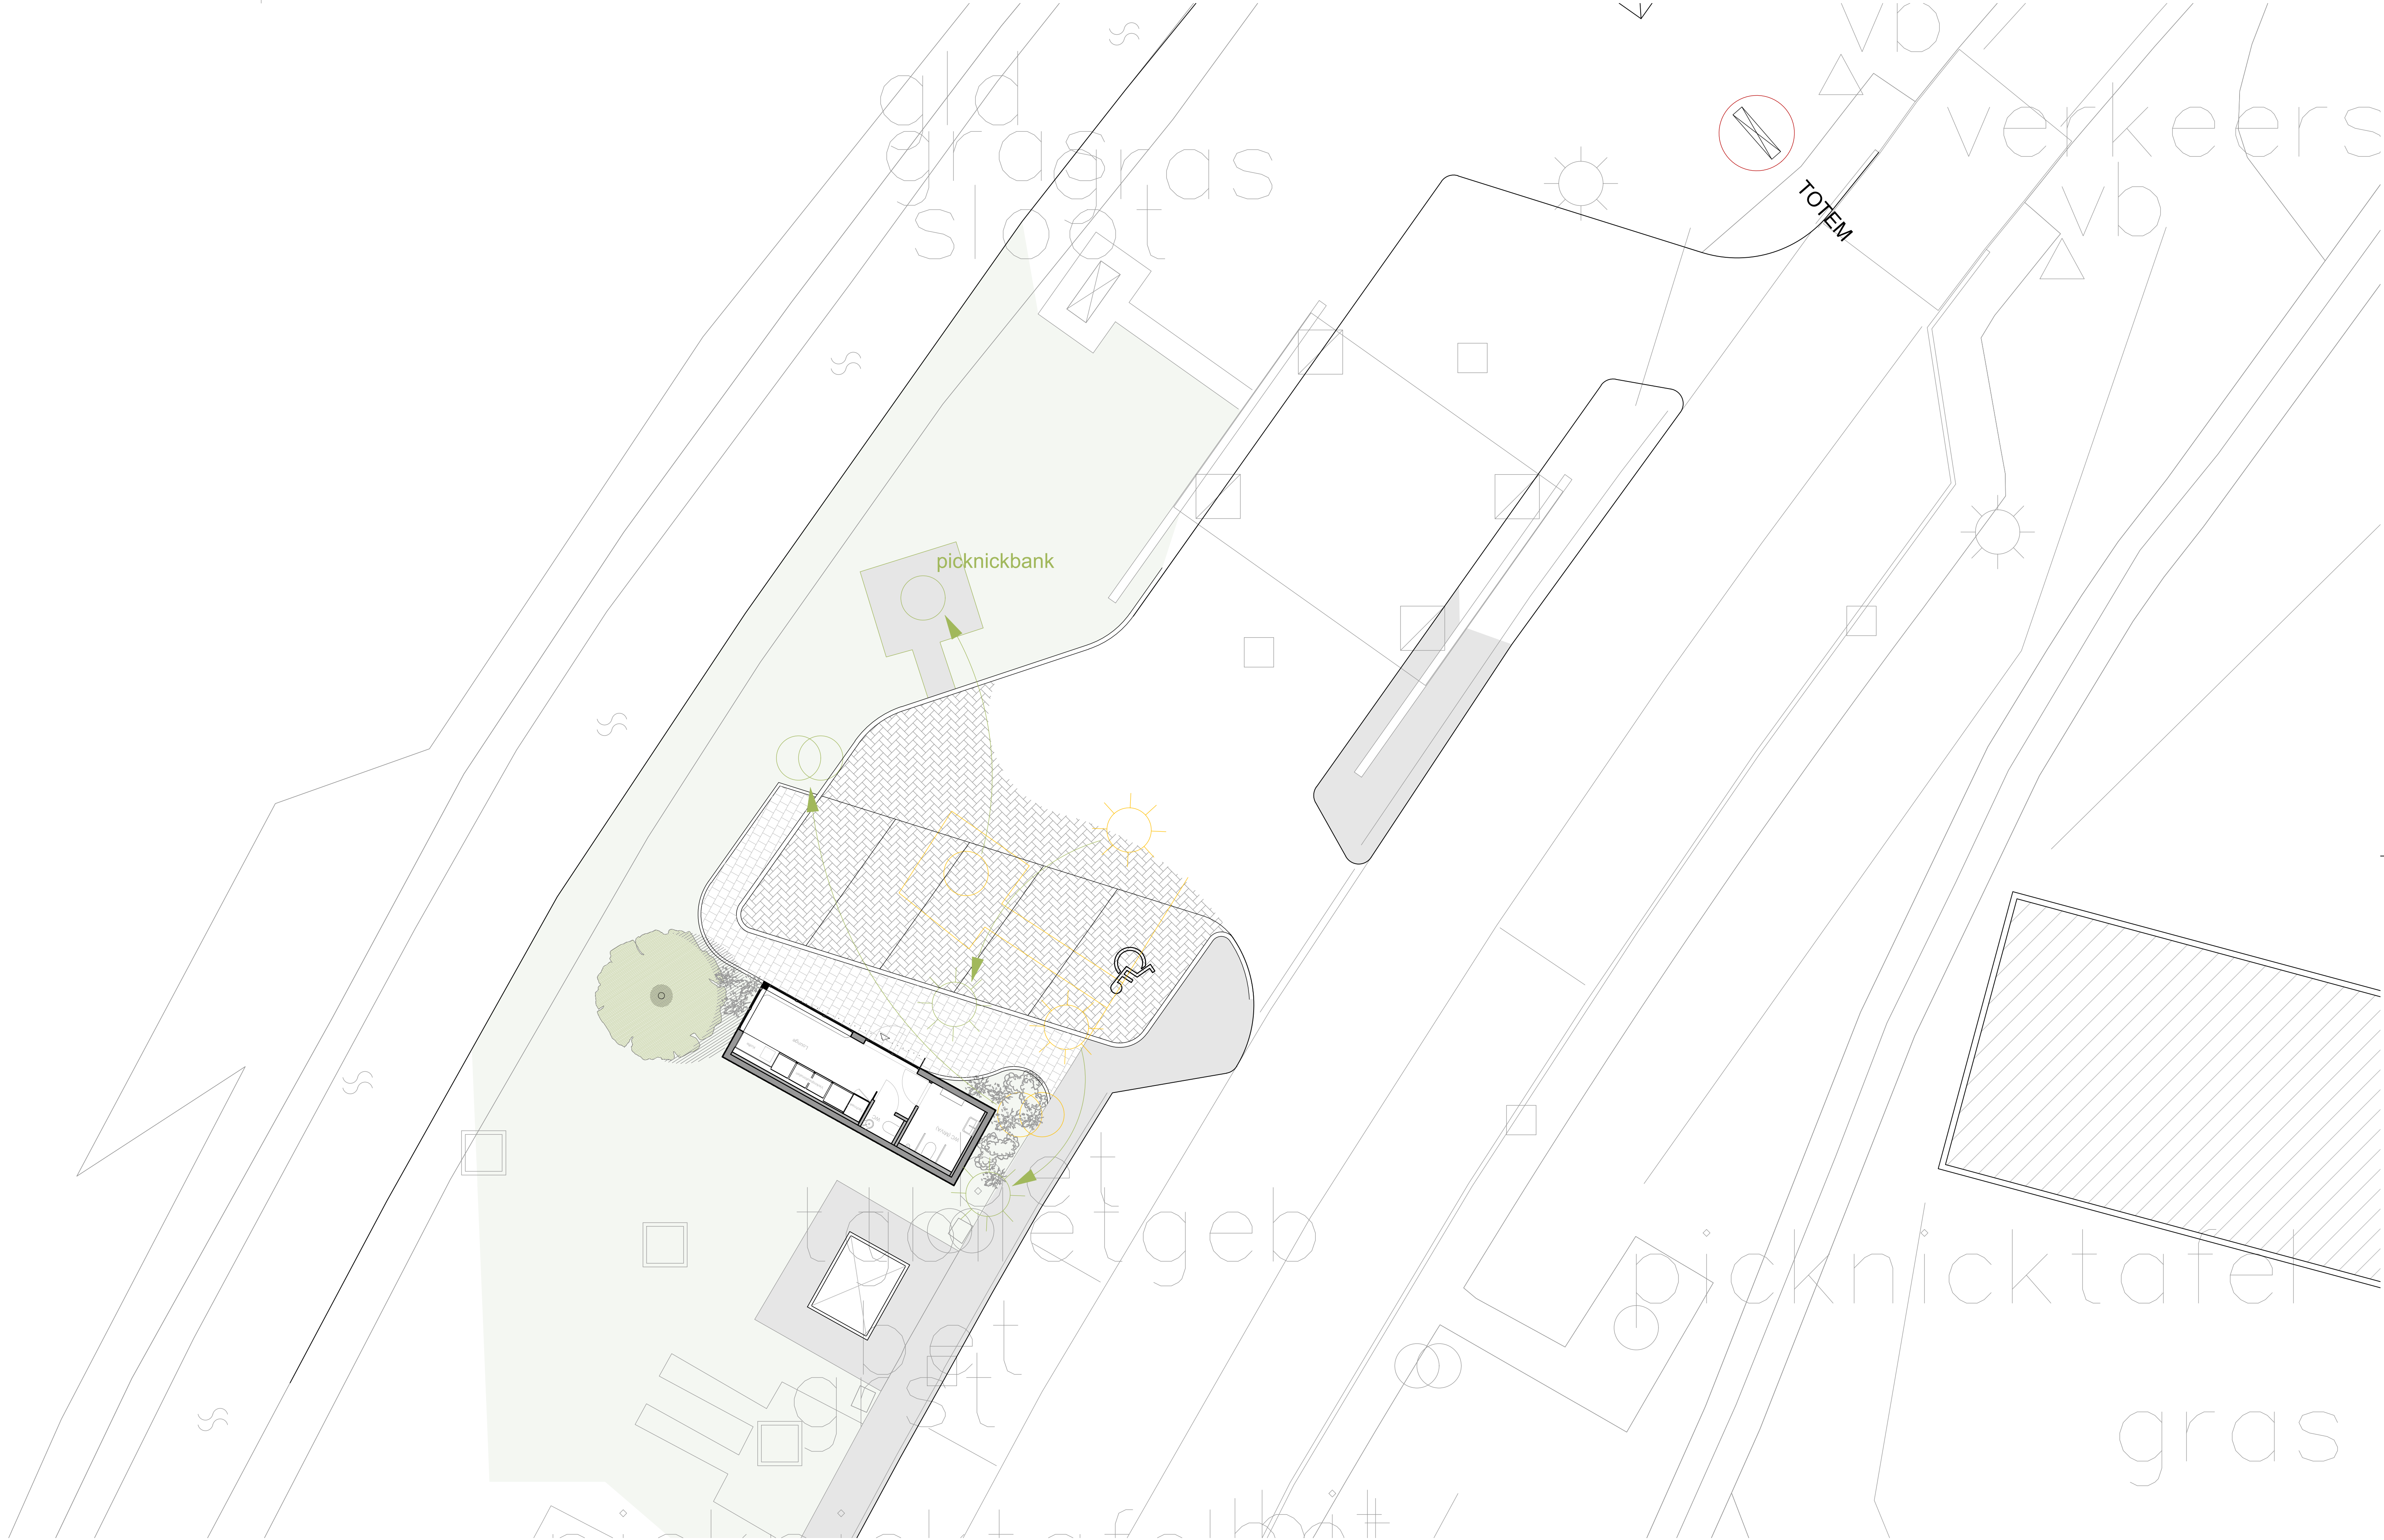


- | | | | | | |
|--|--------------|--|-------------------------|--|-------------------|
| | Gras | | Toekomstige uitbreiding | | Inpassing Fastned |
| | Voetpad | | Boom | | Te verwijderen |
| | Lantarenpaal | | Herplaatsing | | |
| | Verkeersbord | | | | |

Tekenaar: BvL
Versie: Definitief
Rev. 1: 22-03-2025 / Toevoeging parkeervakken, herpositionering shop / BvL
Rev. 2:
Rev. 3:

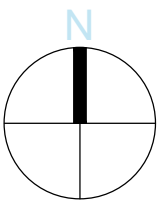

Locatie: 178. De Horn
Toevoeging: Definitief
Tekening: Plattegrond - Shop-T-01
Nummer: 31.178_FP_A1_1-100
Datum: 03/12/2024
Formaat: A1
Schaal: 1:100

Janneke Willemsen 17-10-1987 CA, Amsterdam | T: 020-7100316 | E: contact@fastned.nl

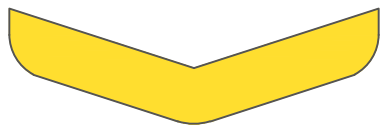

FASTNED

Deze tekening is in het bezit van Fastned BV. Zij mag niet zonder onze voorafgaande schriftelijke toestemming worden gebruikt, verspreid of aan derden worden verstrekt.