



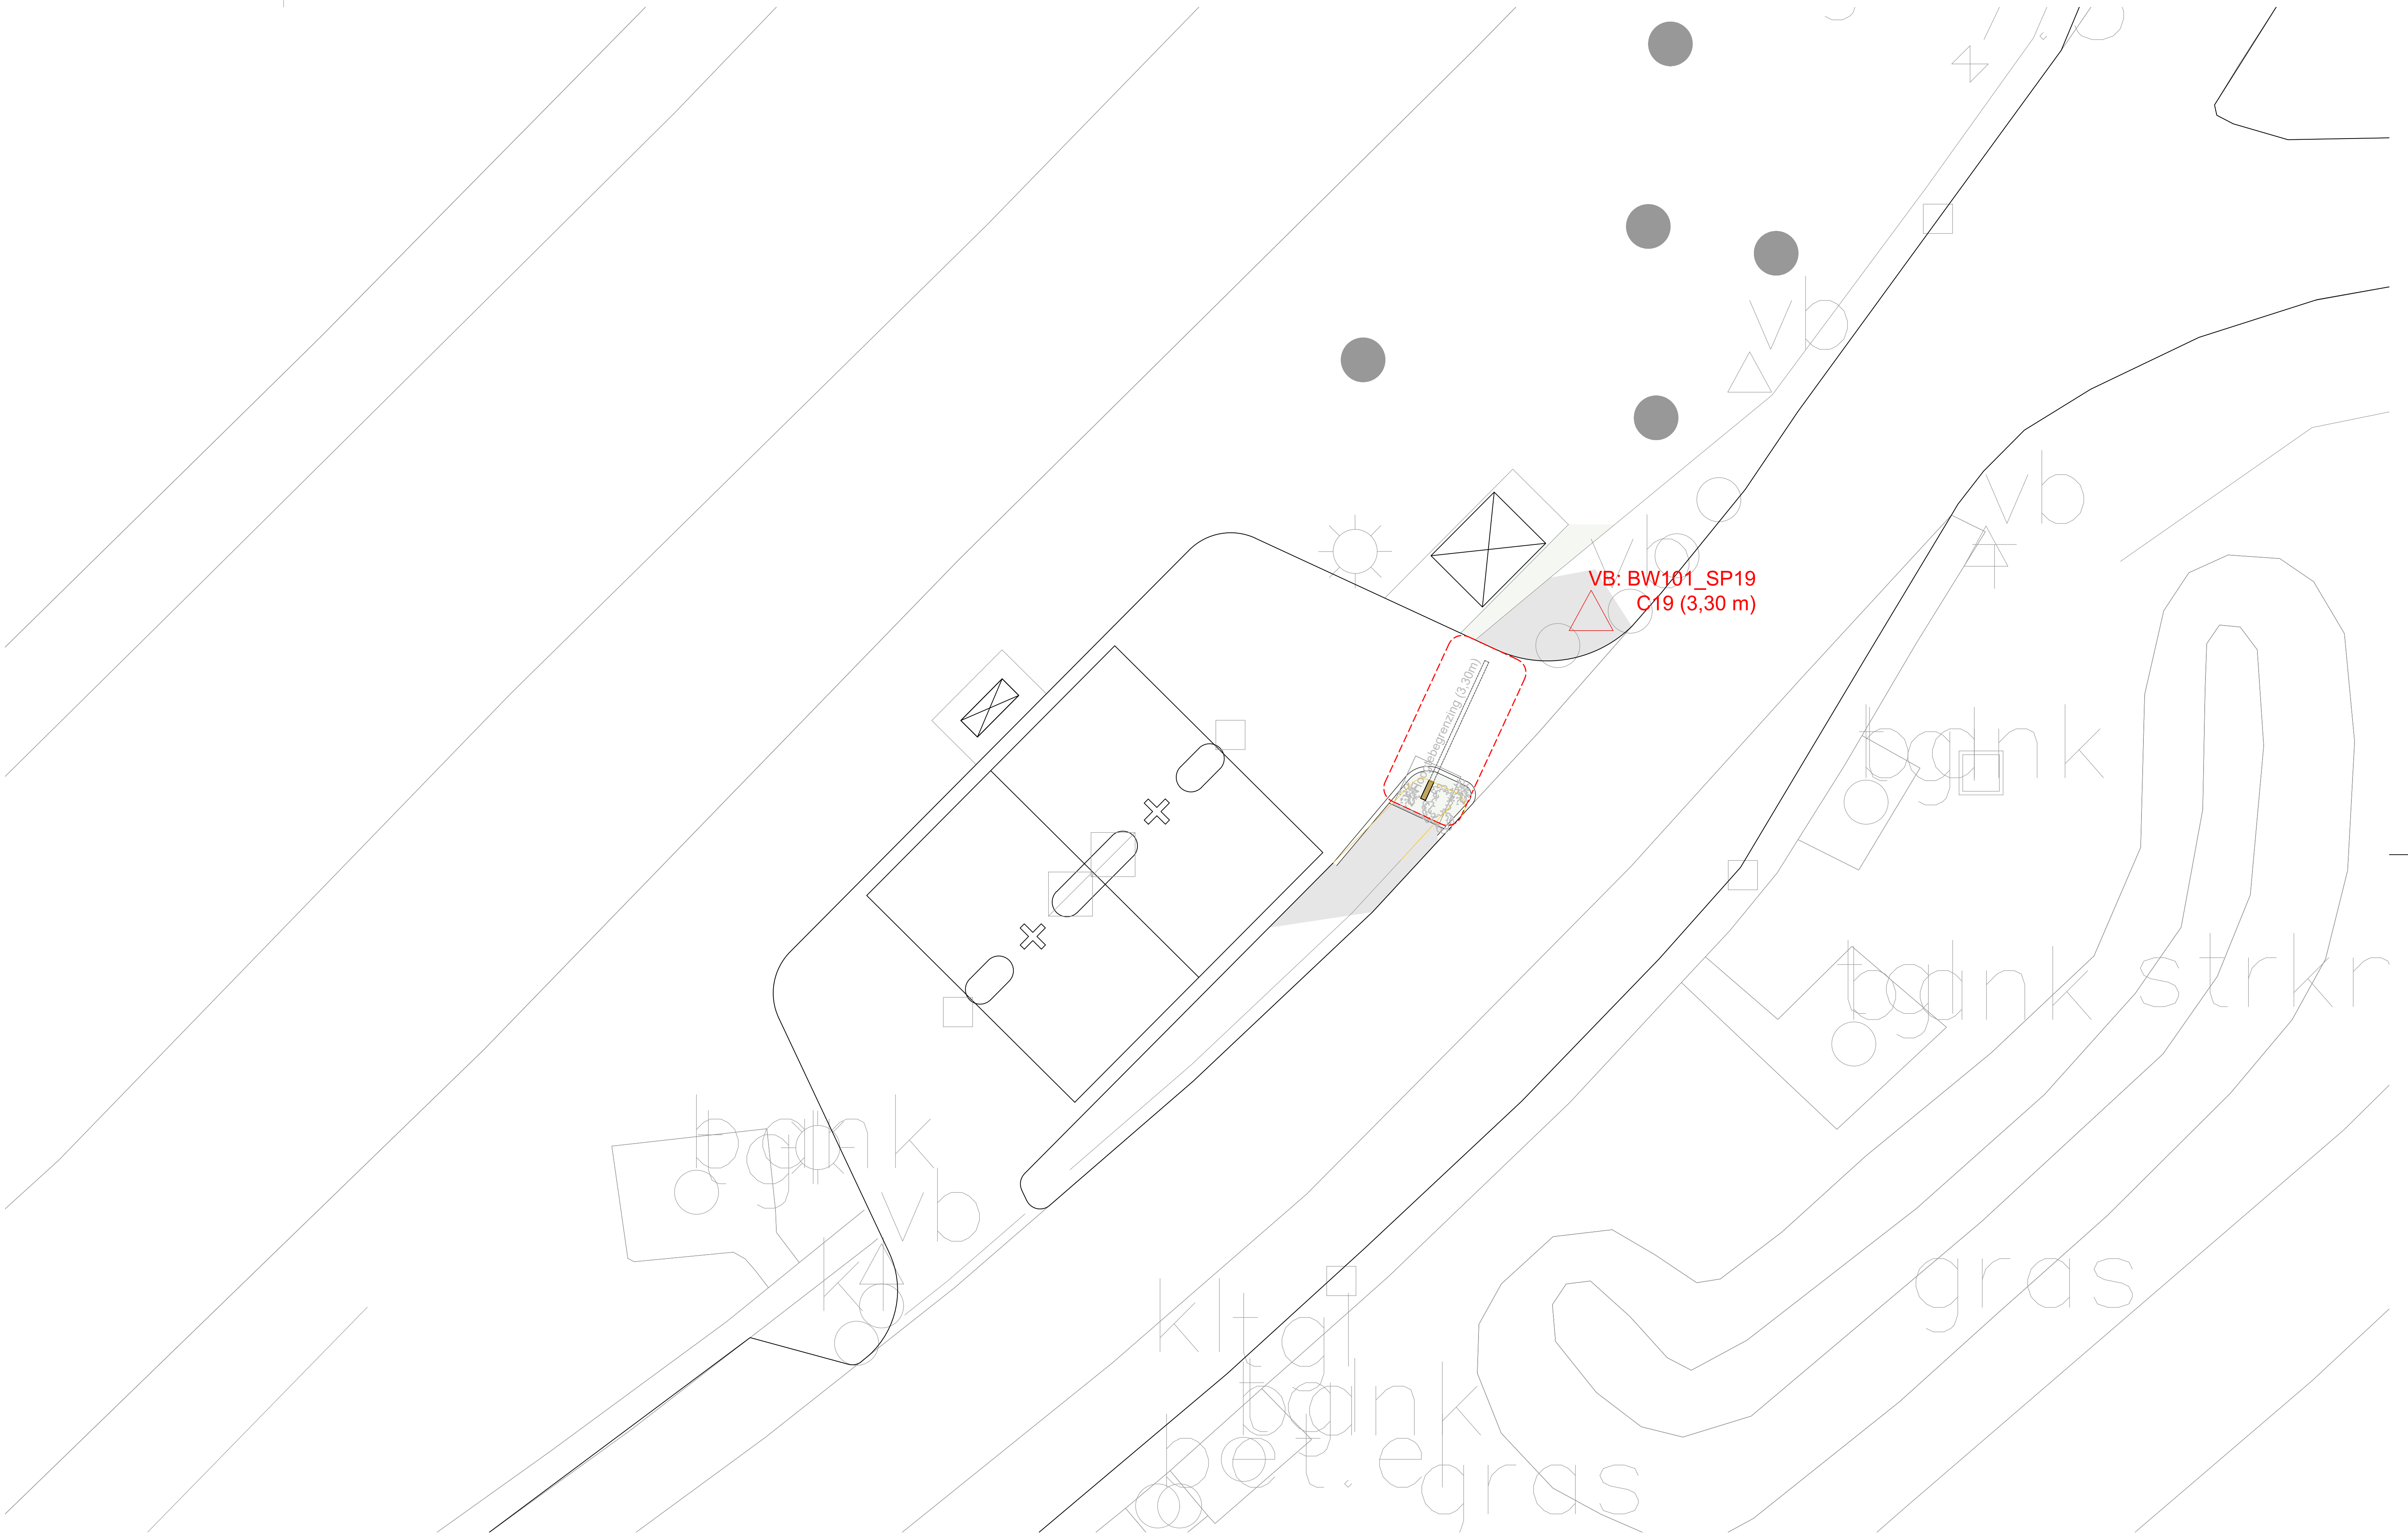

- | | | | | | |
|--|--------------|--|-------------------------|--|-------------------|
| | Gras | | Toekomstige uitbreiding | | Inpassing Fastned |
| | Voetpad | | Boom | | Te verwijderen |
| | Lantarenpaal | | Herplaatsing | | |
| | Verkeersbord | | | | |

Tekenaar: BvL
Versie: Definitief
Rev.1:
Rev.2:
Rev.3:

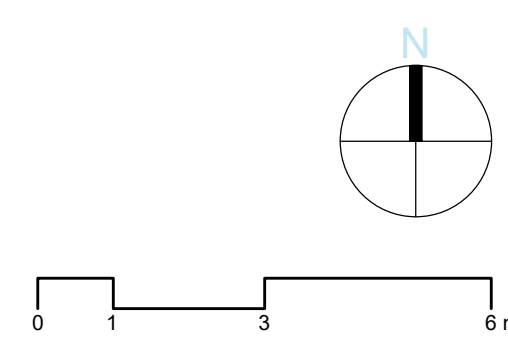

Locatie: 199. Coossenhoek
Toevoeging: Definitief - Hoogtebegrenzing
Tekening: Plattegrond - Nieuw-01
Nummer: 31.199_FP_A1_1-100
Datum: 04/11/2024
Formaat: A1
Schaal: 1:100

Deze tekening is in het bezit van Fastned BV. Zij mag niet zonder onze voorafgaande schriftelijke toestemming worden gebruikt, verspreid of aan derden worden verschaft.