


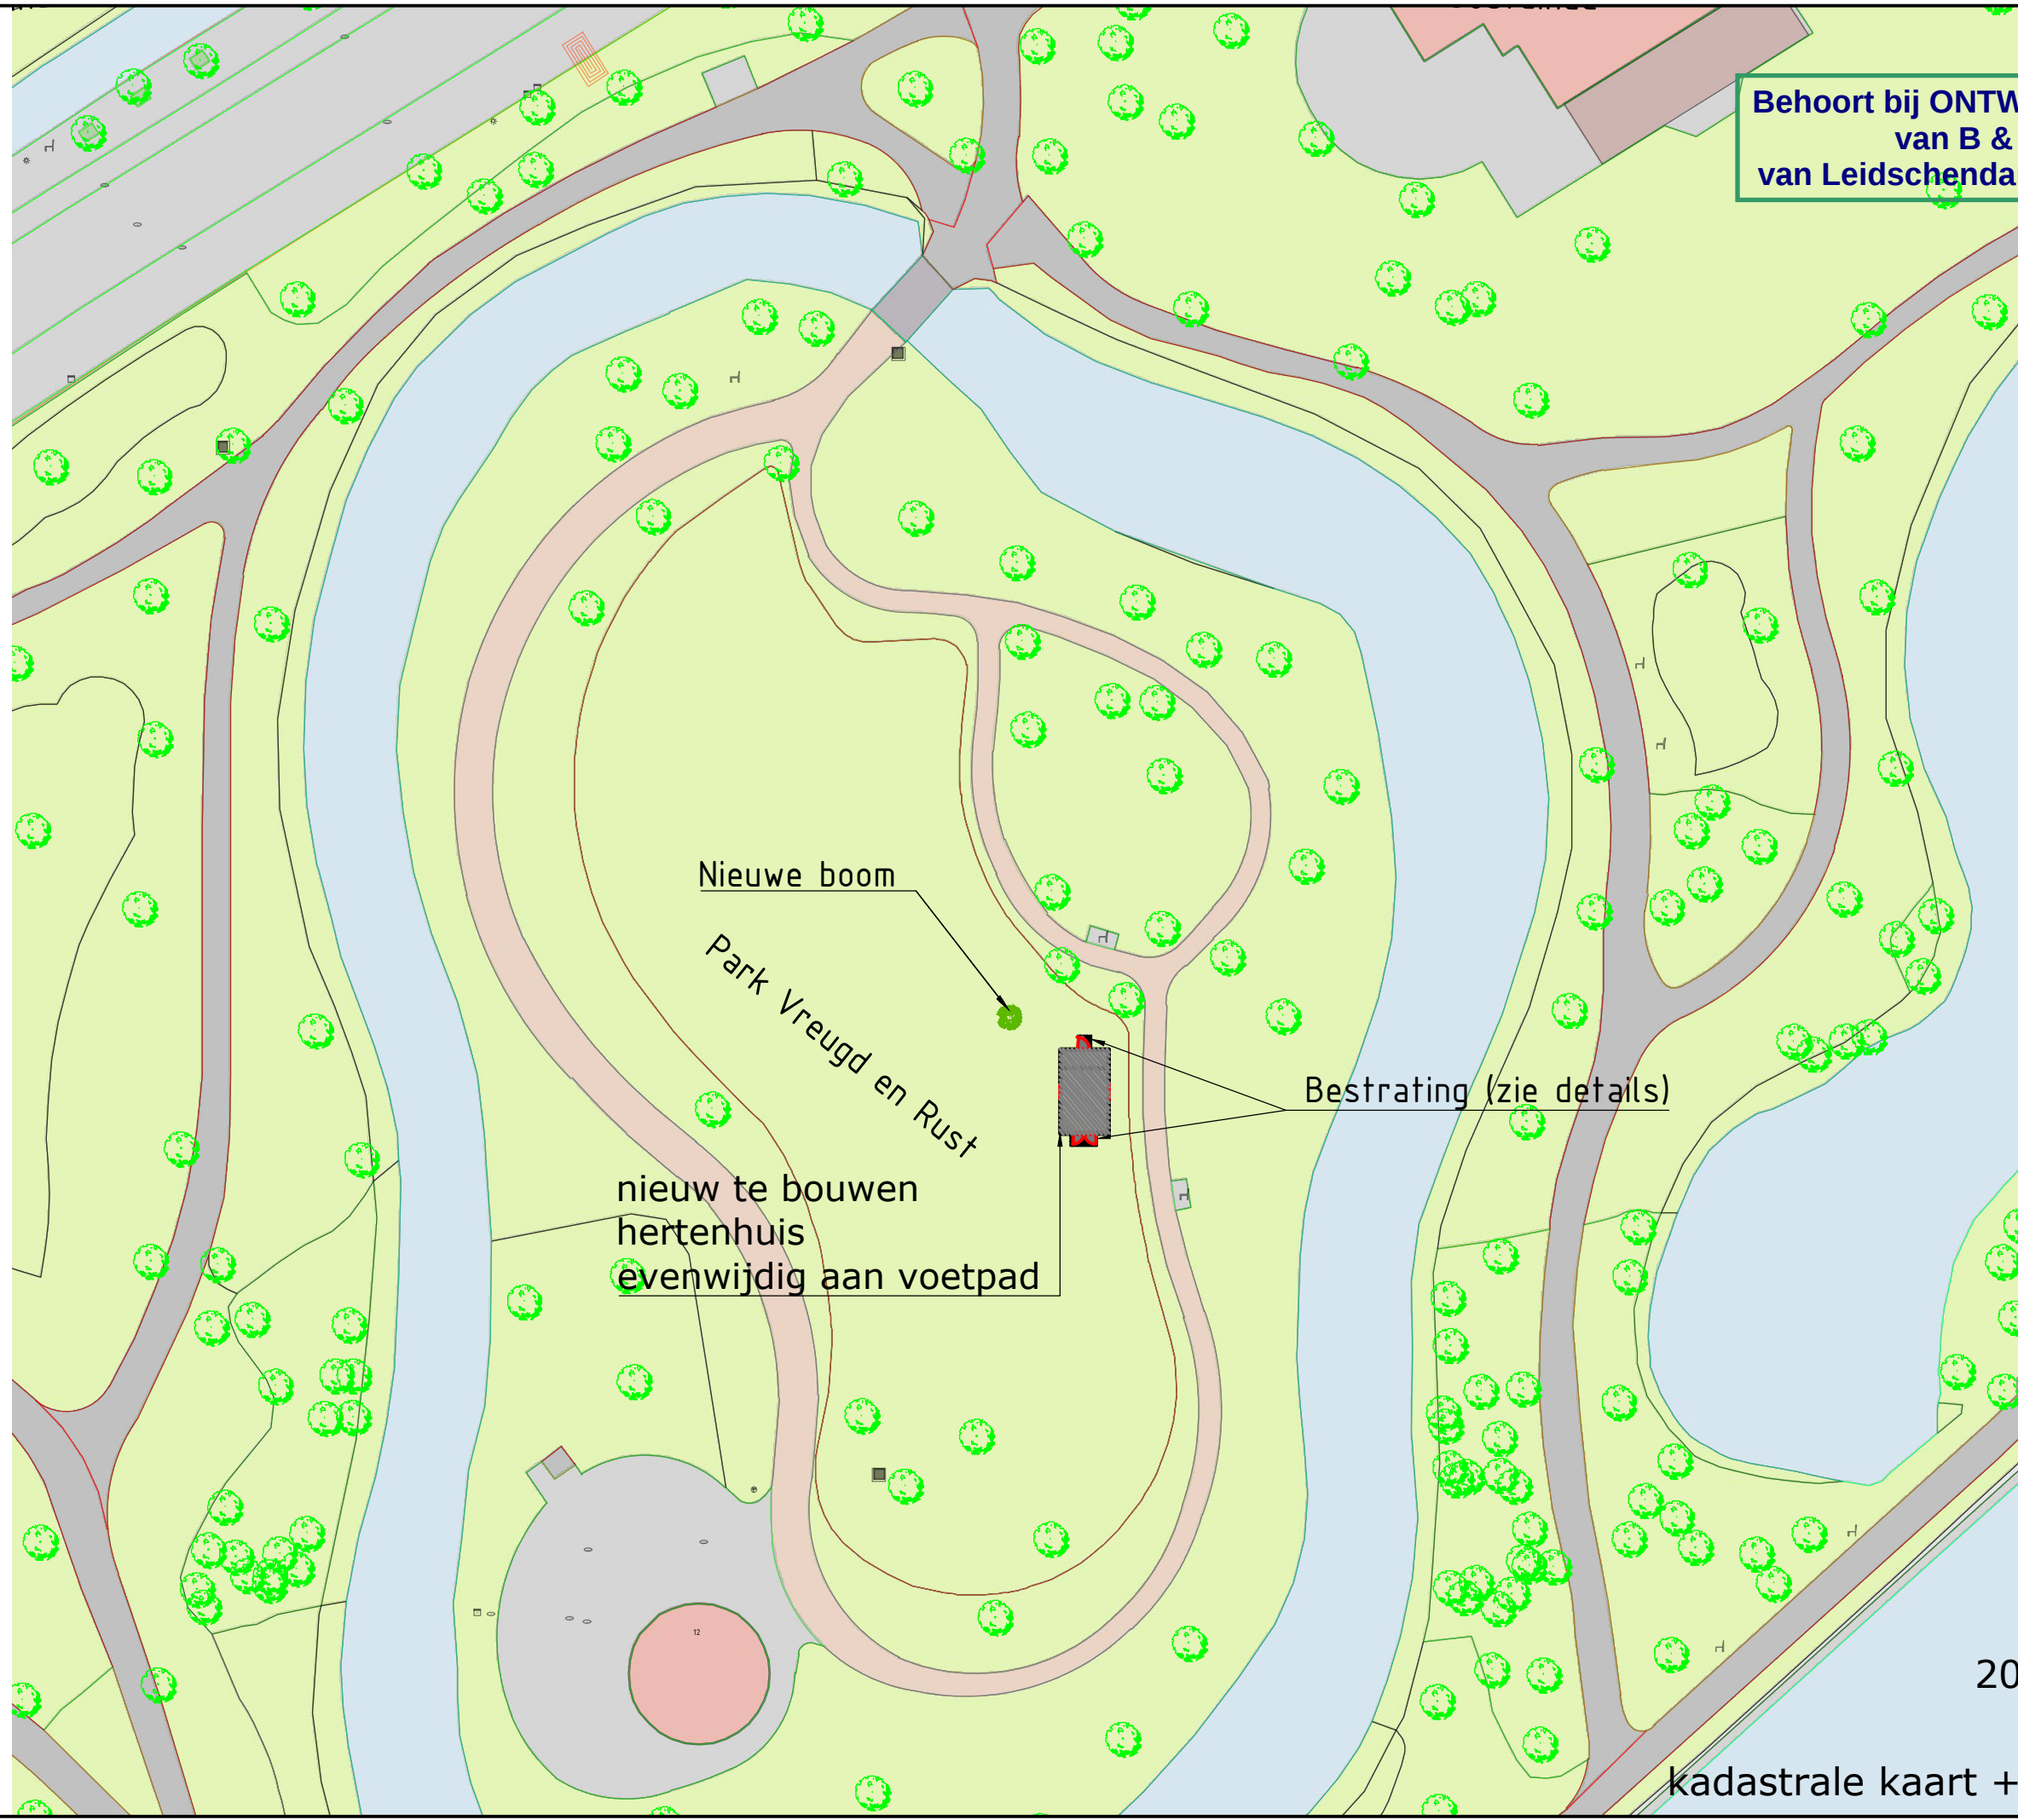

Behoort bij **ONTWERP** besluit
van B & W
van Leidschendam-Voorburg



opdrachtnemer:
Monument in BV
Nieuw-Loosdrechtsedijk 16
1231 KX Loosdrecht
06-152 38 787
035-208 02 63

info@monumentin.nl
www.monumentin.nl

opdrachtgever:
Gemeente
Leidschendam-Voorburg

project:
Hertenhuis Vreugd & Rust
Oosteinde 12
2271 EA Voorburg

datum:
26-11-2024
datum wijziging:
12-03-2025
02-04-2025


schaal:
1:1000
formaat:
A3

tekeningnummer:
2023-0148_NS-002

Nieuwe situatie

kadastrale kaart + inrichting terrein

- bebouwing
- paden / wandelgebied
- divers groen
- Bestaand water
- Bestaande boom

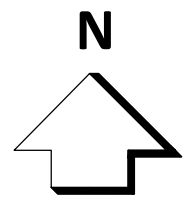



opdrachtnemer:
Monument in BV
Nieuw-Loosdrechtse dijk 16
1231 KX Loosdrecht
06-152 38 787
035-208 02 63

info@monumentin.nl
www.monumentin.nl

opdrachtgever:
Gemeente
Leidschendam-Voorburg

project:
Hertenhuis Vreugd & Rust
Oosteinde 12
2271 EA Voorburg


datum:
02-05-2024

datum wijziging:
27-08-2024
15-11-2024
12-03-2025

schaal:
1:50

formaat:
A3

tekeningnummer:
2023-0148_NS-200
Nieuwe situatie
Funderingsplan

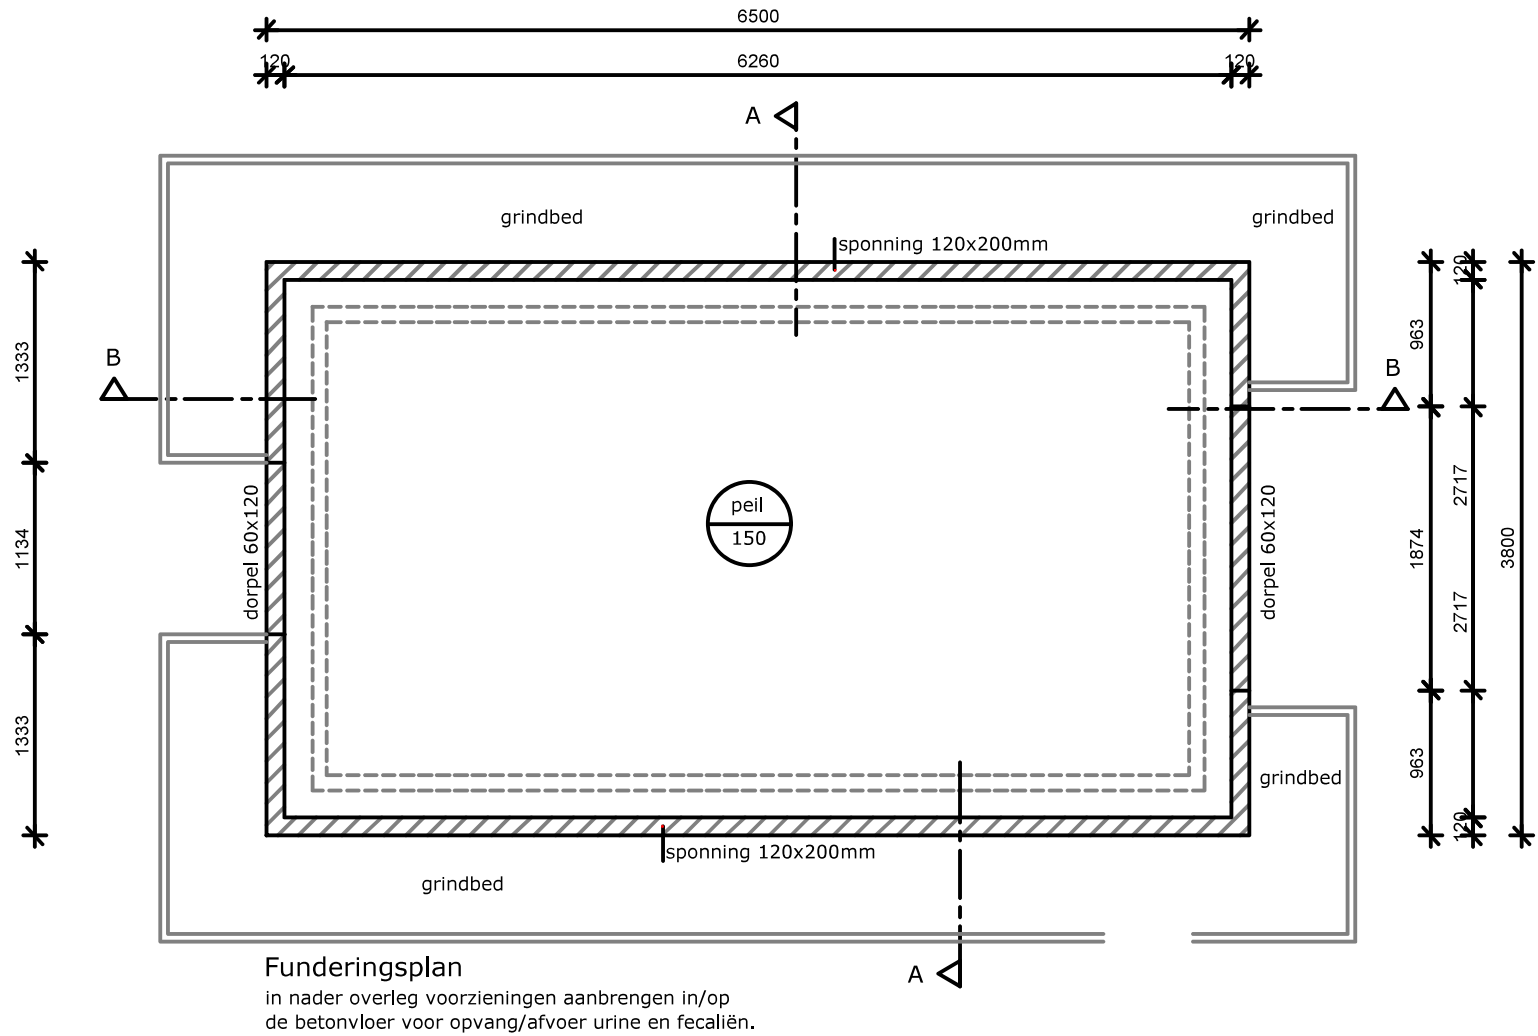

opdrachtnemer:
Monument in BV
Nieuw-Loosdrechtse dijk 16
1231 KX Loosdrecht
06-152 38 787
035-208 02 63

info@monumentin.nl
www.monumentin.nl

opdrachtgever:
Gemeente
Leidschendam-Voorburg

project:
Hertenhuis Vreugd & Rust
Oosteinde 12
2271 EA Voorburg

datum:
02-05-2024

datum wijziging:
27-08-2024
15-11-2024
12-03-2025
02-04-2025

schaal:
1:50


formaat:
A3

tekeningnummer:

2023-0148_NS-100

Nieuwe situatie

Plattegrond begane grond

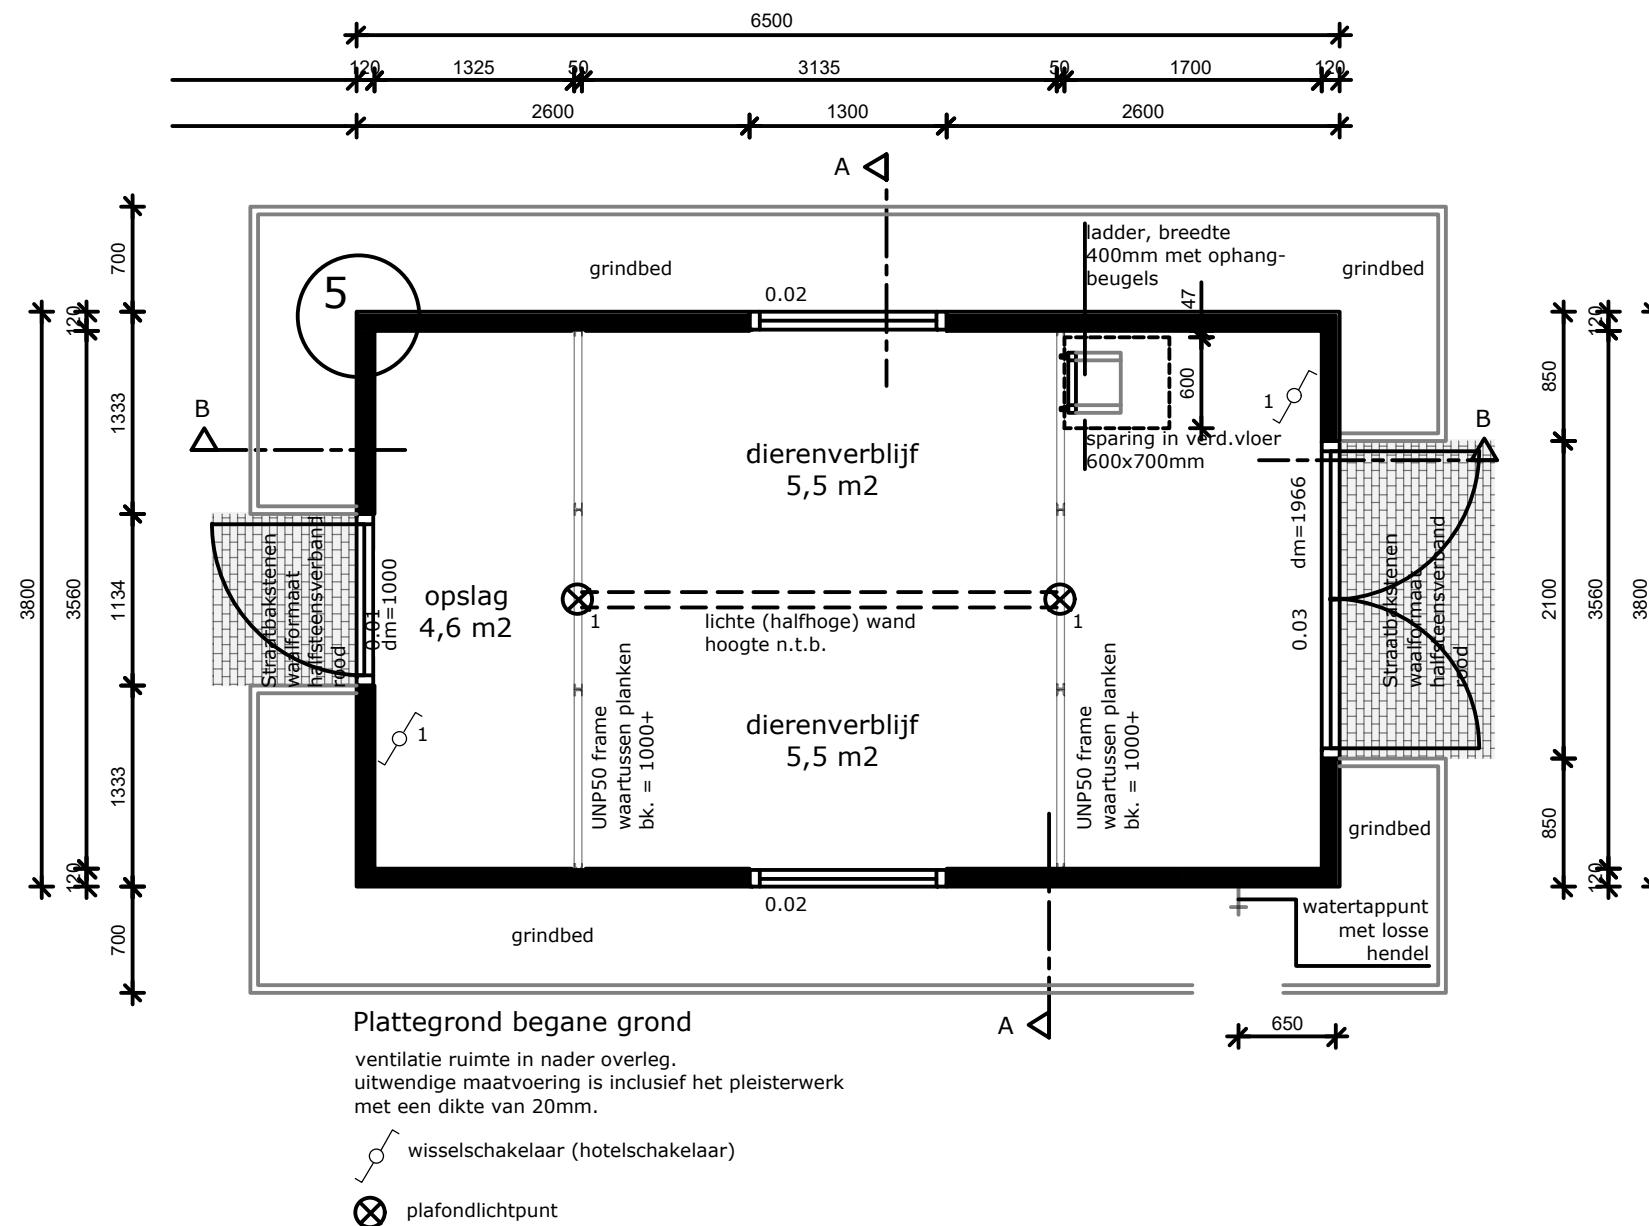



opdrachtnemer:
Monument in BV
Nieuw-Loosdrechtseijk 16
1231 KX Loosdrecht
06-152 38 787
035-208 02 63

info@monumentin.nl
www.monumentin.nl

opdrachtgever:
Gemeente
Leidschendam-Voorburg

project:
Hertenhuis Vreugd & Rust
Oosteinde 12
2271 EA Voorburg

datum:
02-05-2024


datum wijziging:
27-08-2024
15-11-2024
30-12-2024


schaal:
1:50

formaat:
A3

tekeningnummer:

2023-0148_NS-400
Nieuwe situatie
Zijgevels

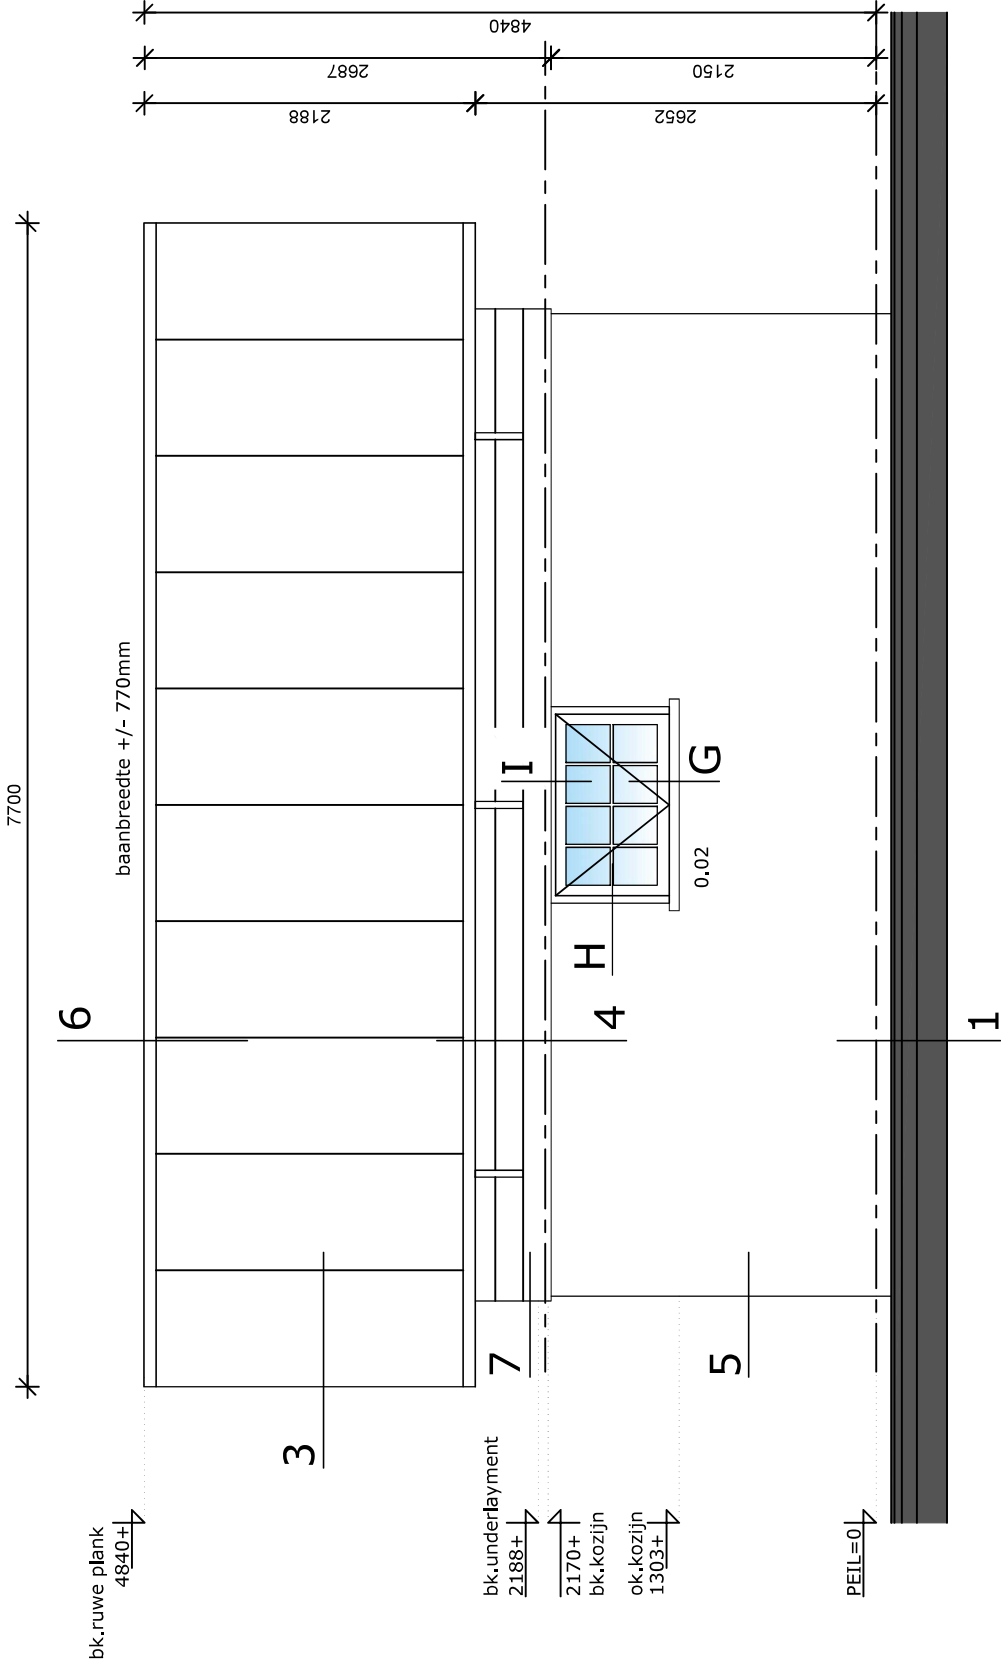

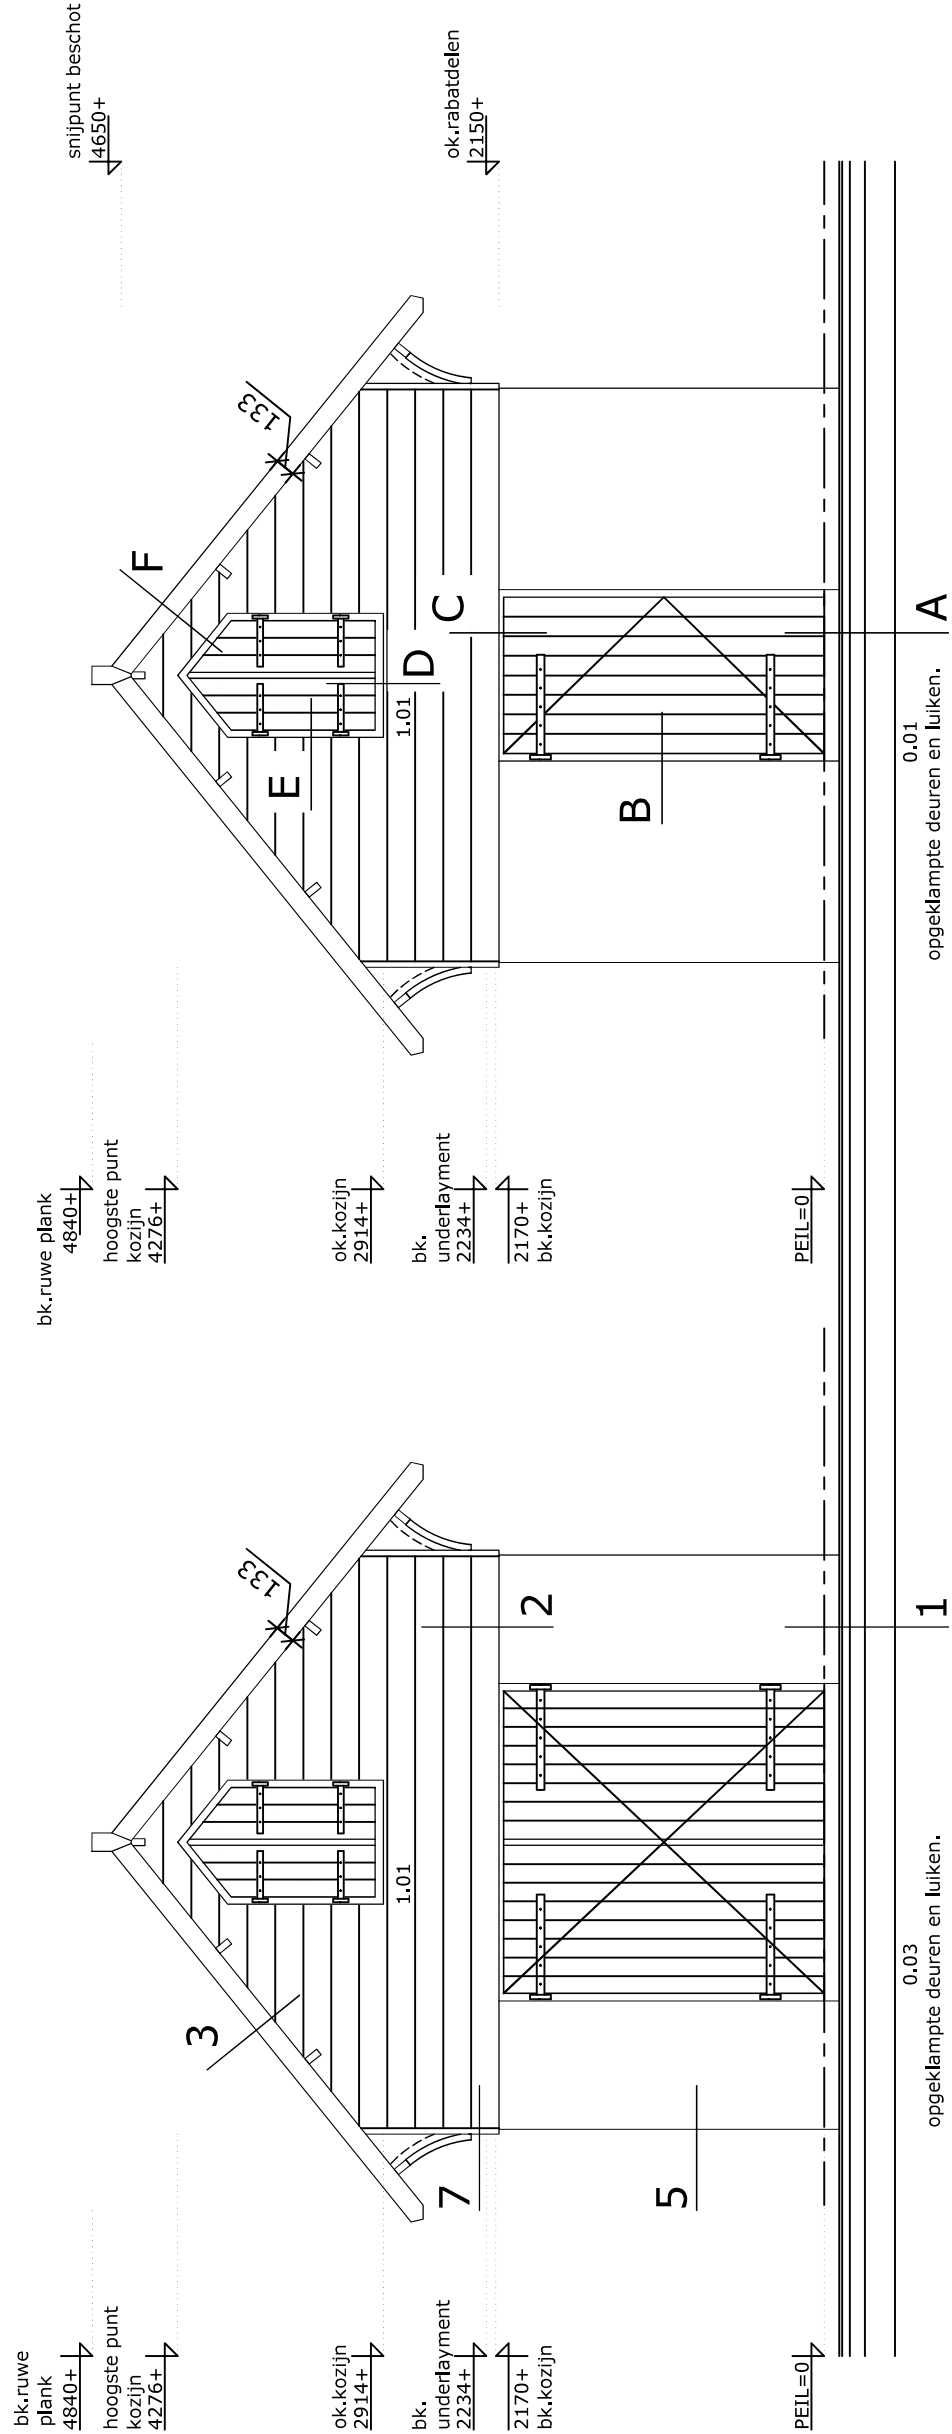

opdrachtnemer:
Monument in BV
Nieuw-Loosdrechtse 16
1231 KX Loosdrecht
06-152 38 787
035-208 02 63
info@monumentin.nl
www.monumentin.nl

opdrachtgever:
Gemeente
Leidschendam-Voorburg

project:
Hertenhuis Vreugd & Rust
Oosteinde 12
2271 EA Voorburg


datum:
02-05-2024

datum wijziging:
27-08-2024
15-11-2024
30-12-2024

schaal:
1:50

formaat:
A3

tekeningnummer:
2023-0148_NS-401
Nieuwe situatie
Kopgevels

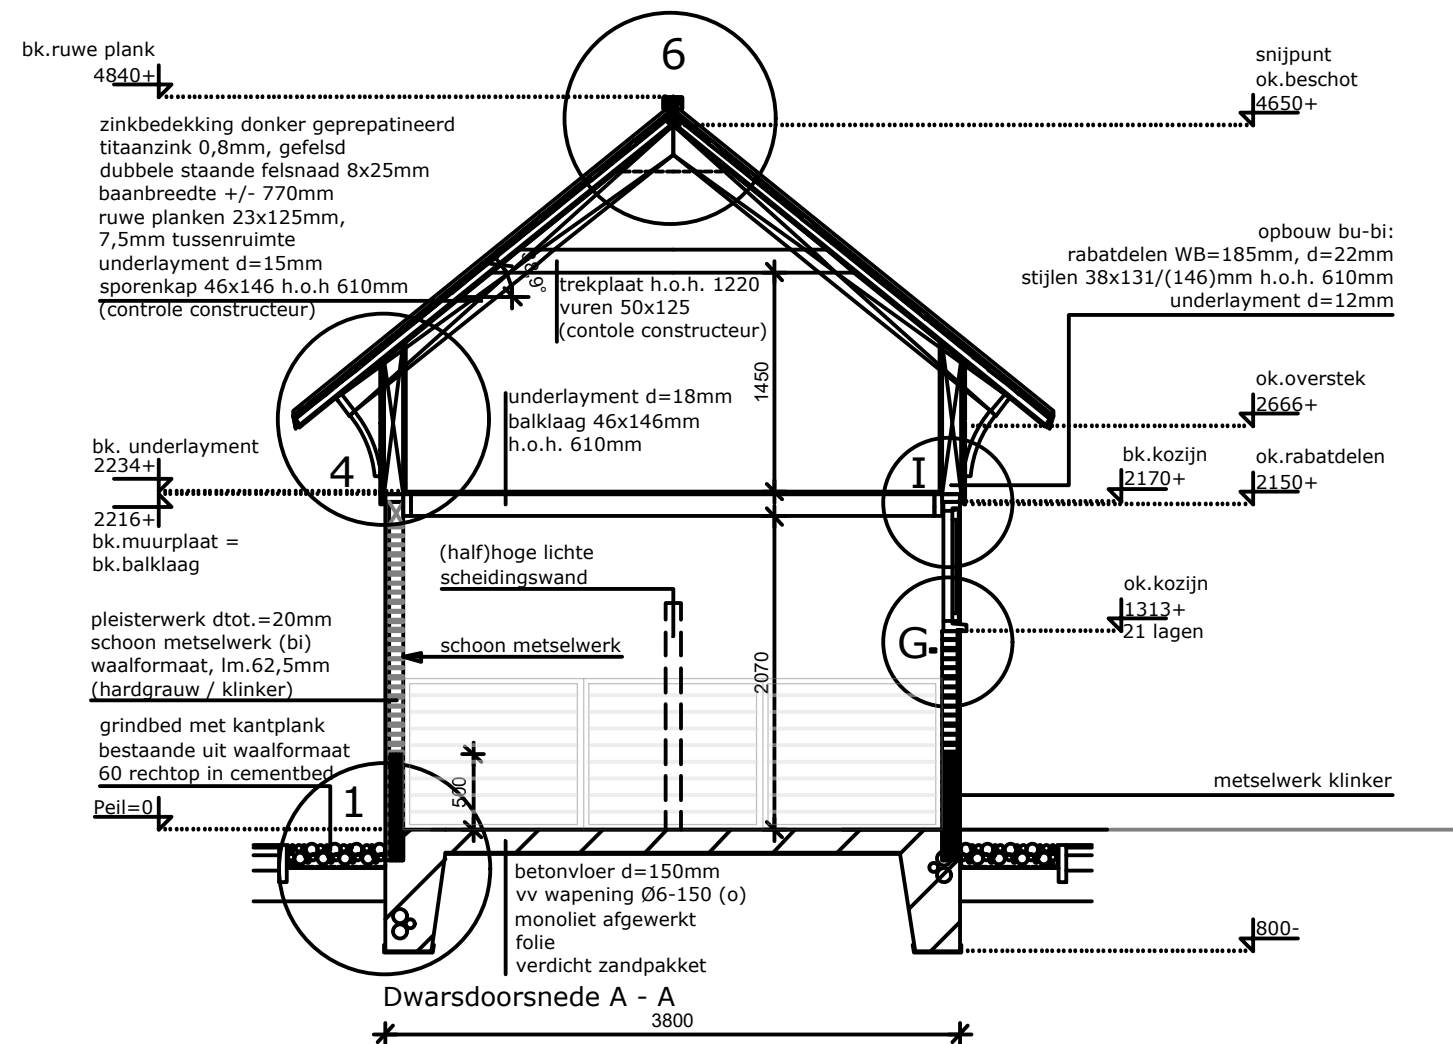


info@monumentin.nl
www.monumentin.nl

project:
Hertenhuis Vreugd & Rust
Oosteinde 12
2271 EA Voorburg

formaat:
A3

2023-0148_NS-300
Nieuwe situatie
Doorsnede A - A

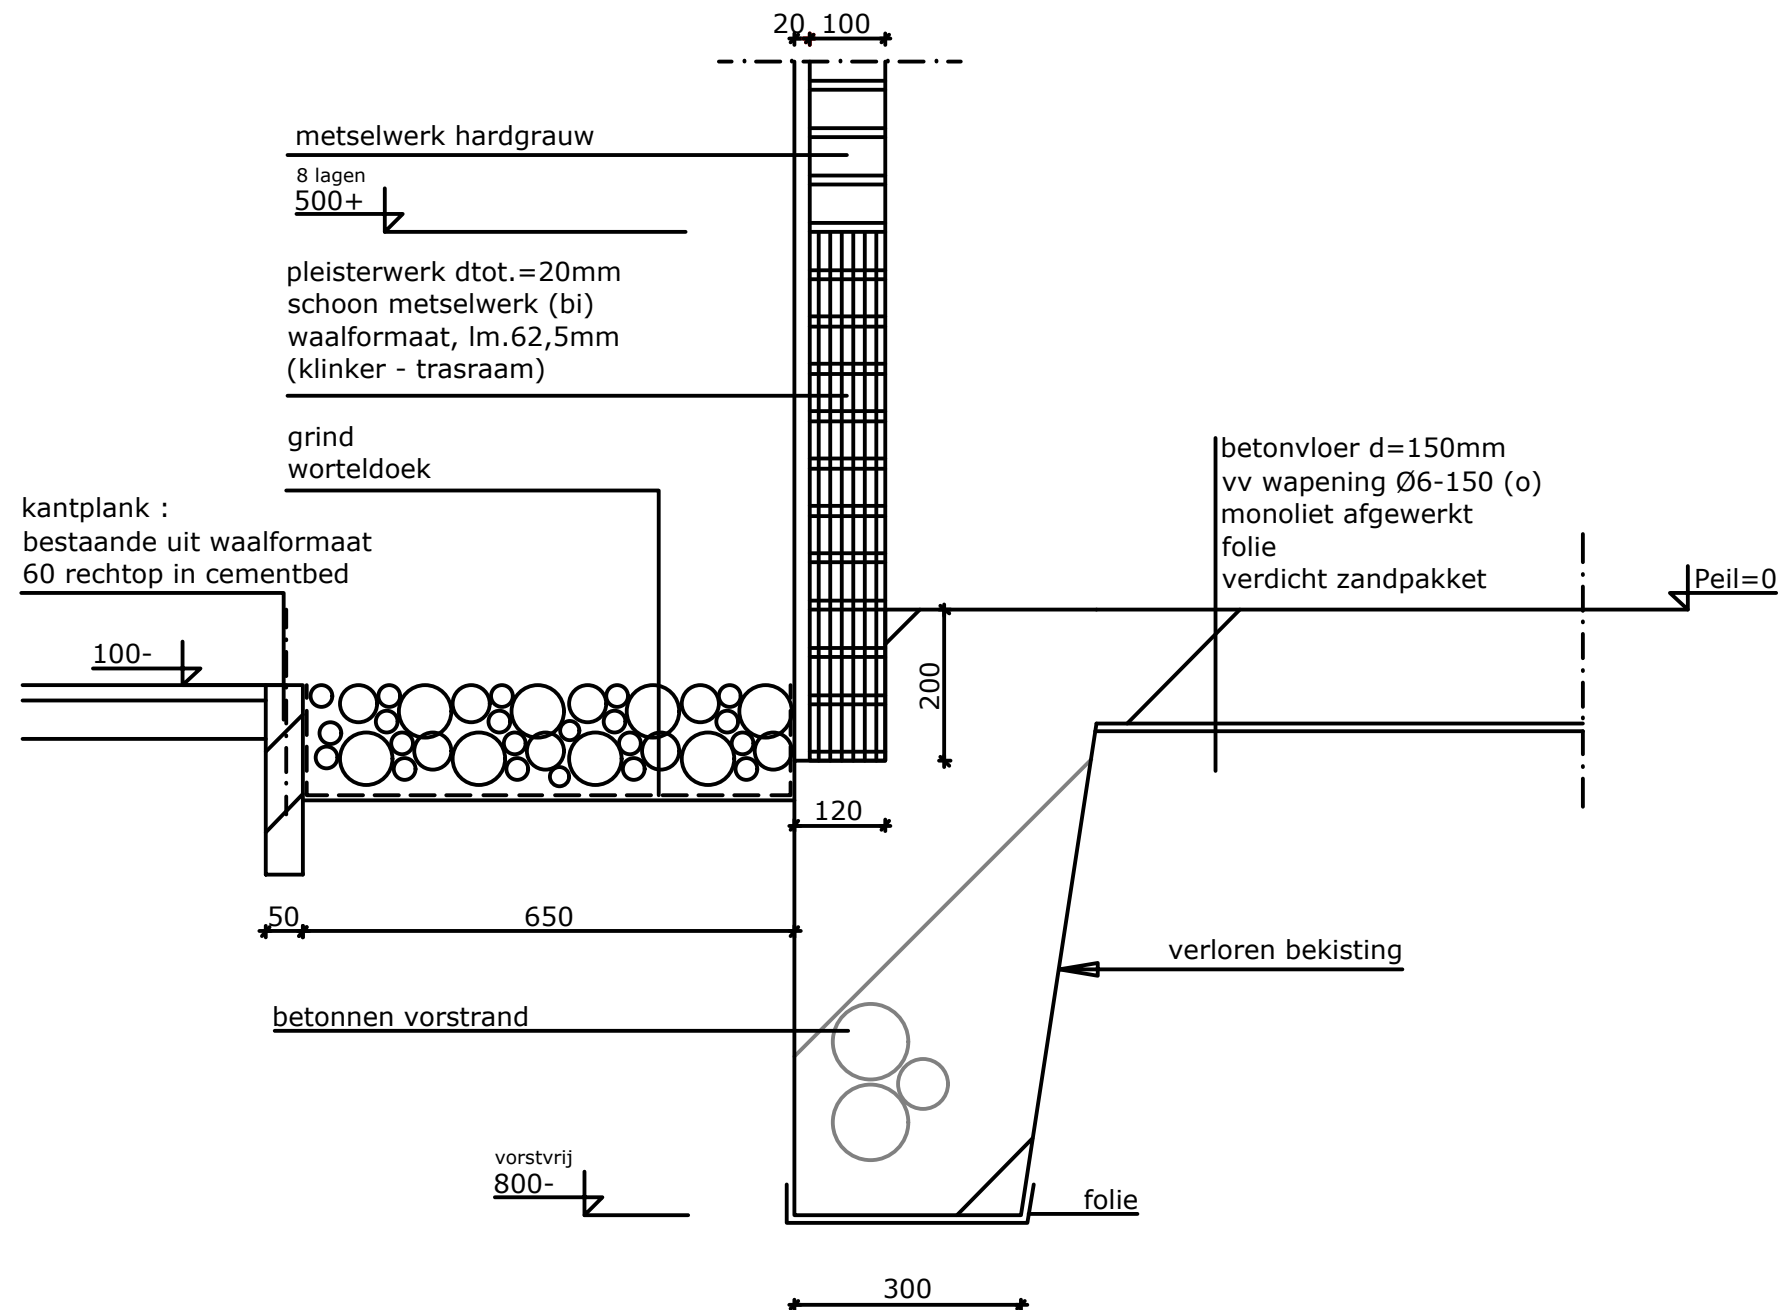

2023-0148_NS-500
Nieuwe Situatie
Detail 1



opdrachtnemer:
Monument in BV
Nieuw-Loosdrechtseijk 16
1231 KX Loosdrecht
06-152 38 787
035-208 02 63

info@monumentin.nl
www.monumentin.nl

opdrachtgever:
Gemeente
Leidschendam-Voorburg

project:
Hertenhuis Vreugd & Rust
Oosteinde 12
2271 EA Voorburg

datum:
19-06-2024

datum wijziging:
27-08-2024
15-11-2024
30-12-2024
30-01-2025

schaal:
1:10

formaat:
A3


tekeningnummer:

2023-0148_NS-502

Nieuwe Situatie
Detail 3

zinkbedekking, donker geprepatineerd
titaan-zink 0,8mm, gefelsd
dubbele staande fellsnaad 8x25mm
baanbreedte +/- 770mm
ruwe planken 23x125mm,
7,5mm tussenruimte
(sterk) geventileerde ruimte
underlayment d=15mm
klossen 46x146mm

randbalk 38x121mm
(controle constructeur)
aan gording bevestigen
met stalen hoeken

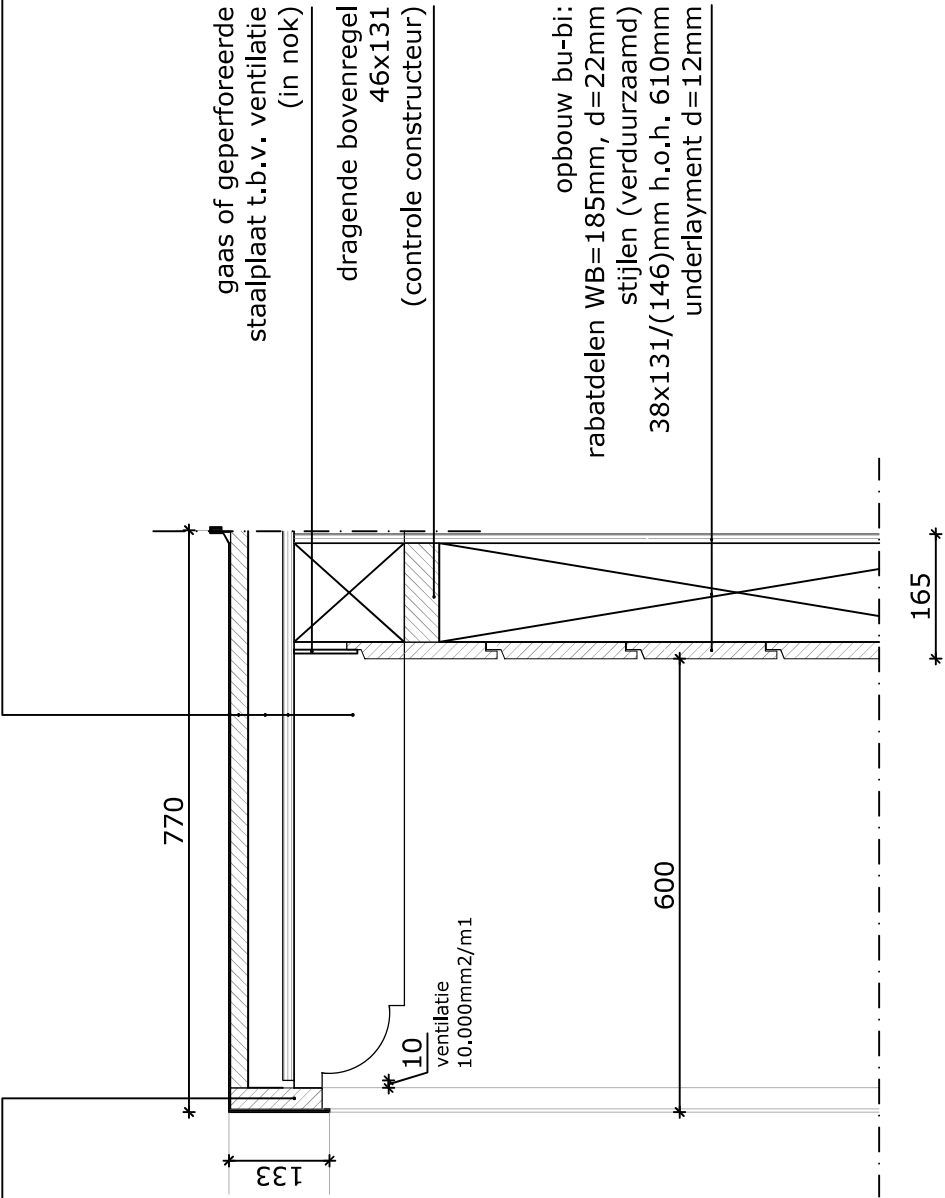

detail 3



opdrachtnemer:
Monument in BV
Nieuw-Loosdrechtse 16
1231 KX Loosdrecht
06-152 38 787
035-208 02 63

info@monumentin.nl
www.monumentin.nl

opdrachtgever:
Gemeente
Leidschendam-Voorburg

project:
Hertenhuis Vreugd & Rust
Oosteinde 12
2271 EA Voorburg

datum:
19-06-2024

datum wijziging:
27-08-2024
15-11-2024
30-12-2024
30-01-2025


schaal:
1:10

formaat:
A3

tekeningnummer:

2023-0148_NS-503

Nieuwe Situatie
Detail 4

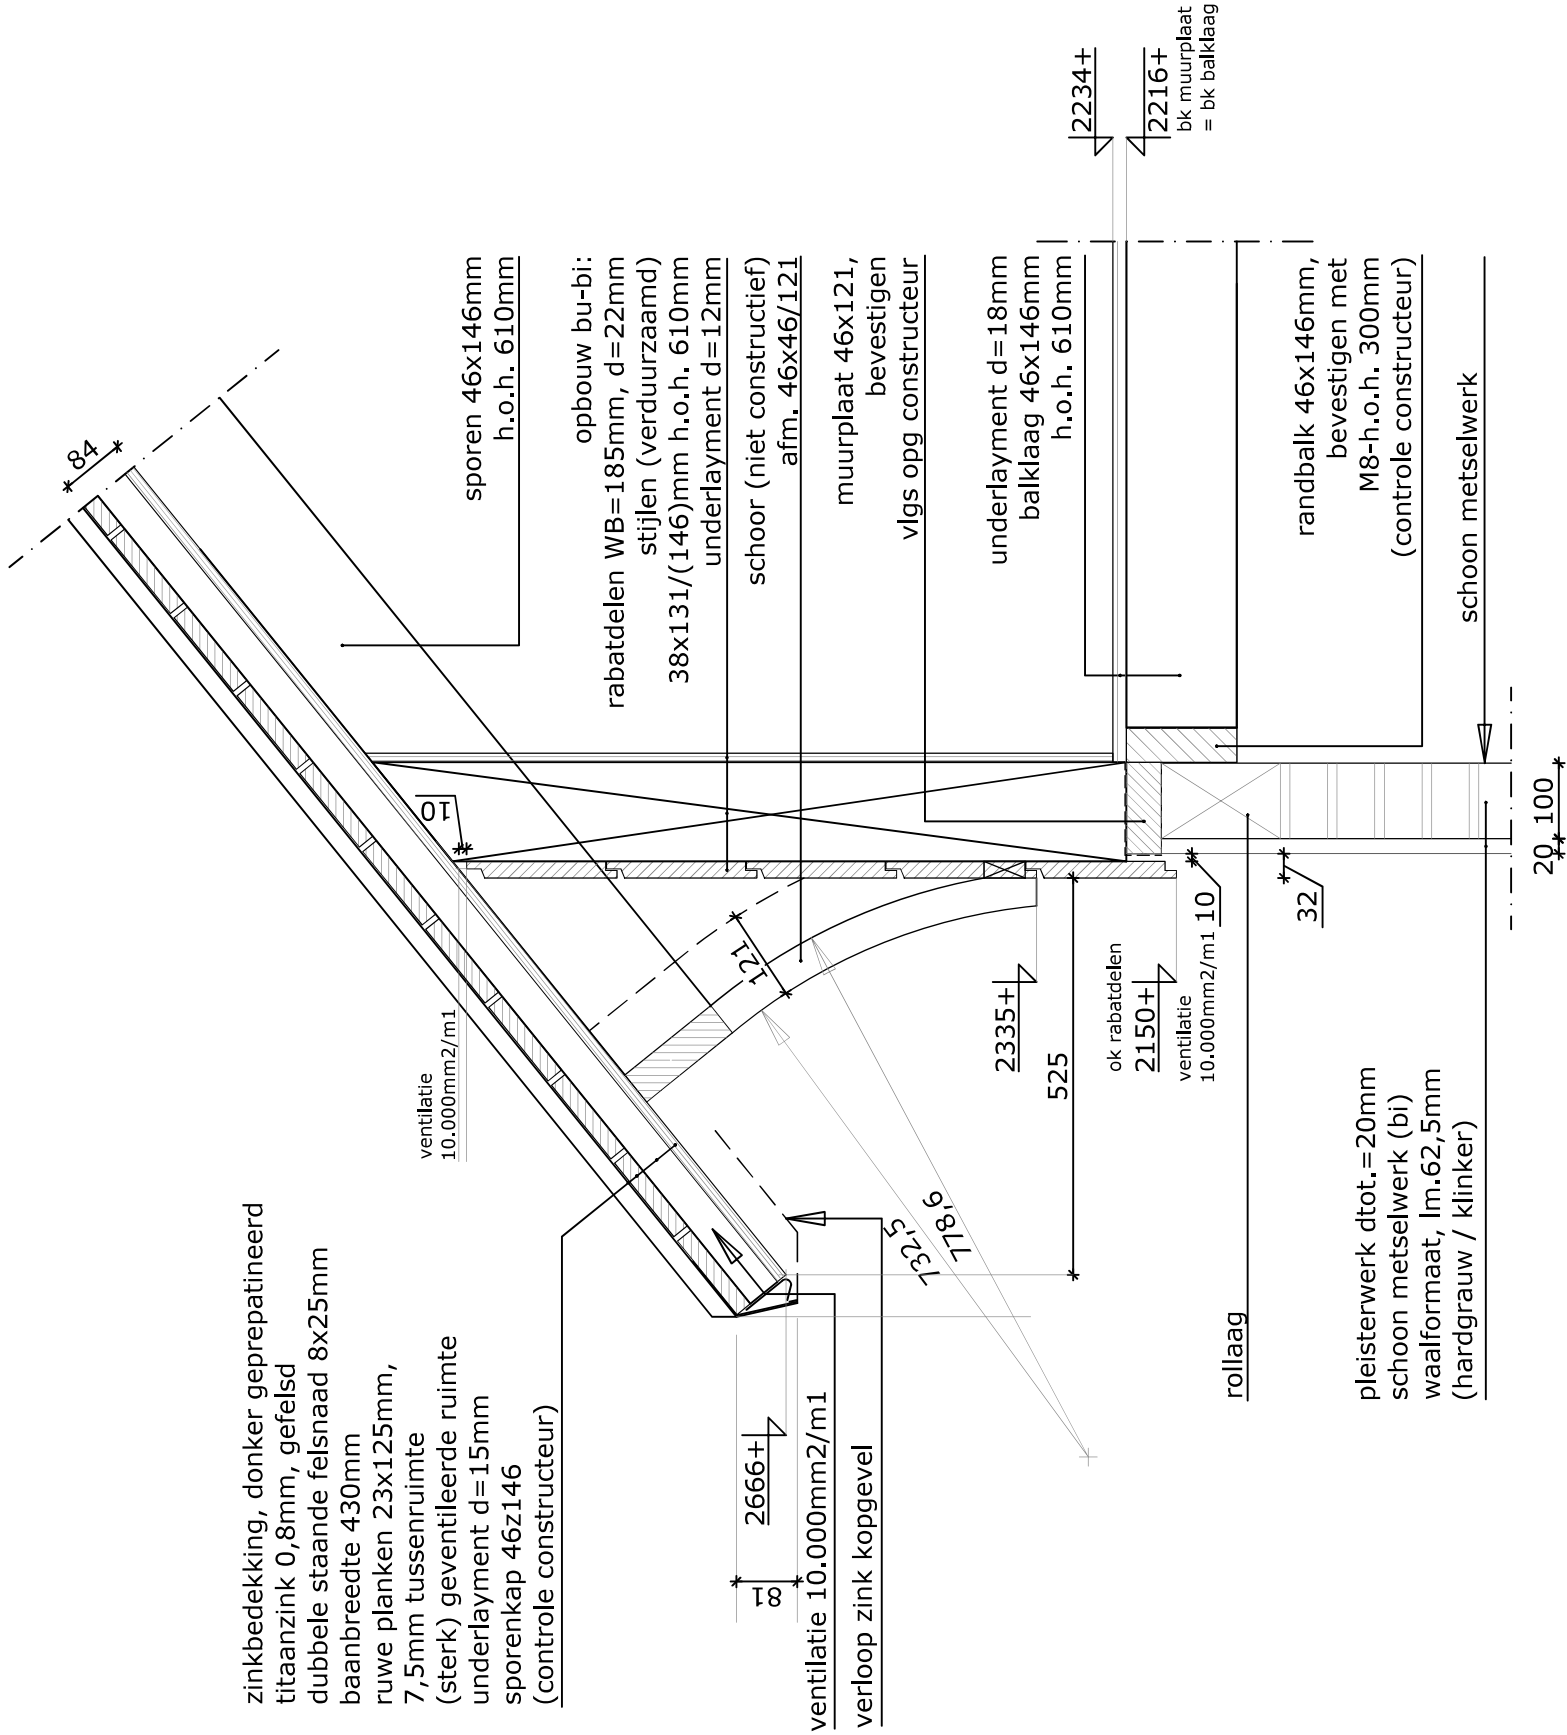



opdrachtnemer:
Monument in BV
Nieuw-Loosdrechtseijk 16
1231 KX Loosdrecht
06-152 38 787
035-208 02 63

info@monumentin.nl
www.monumentin.nl

opdrachtgever:
Gemeente
Leidschendam-Voorburg

project:
Hertenhuis Vreugd & Rust
Oosteinde 12
2271 EA Voorburg

datum:
19-06-2024



datum wijziging:
27-08-2024
15-11-2024
30-12-2024

schaal:
1:10

formaat:
A3

tekeningnummer:

2023-0148_NS-504
Nieuwe Situatie
Detail 5 en 7

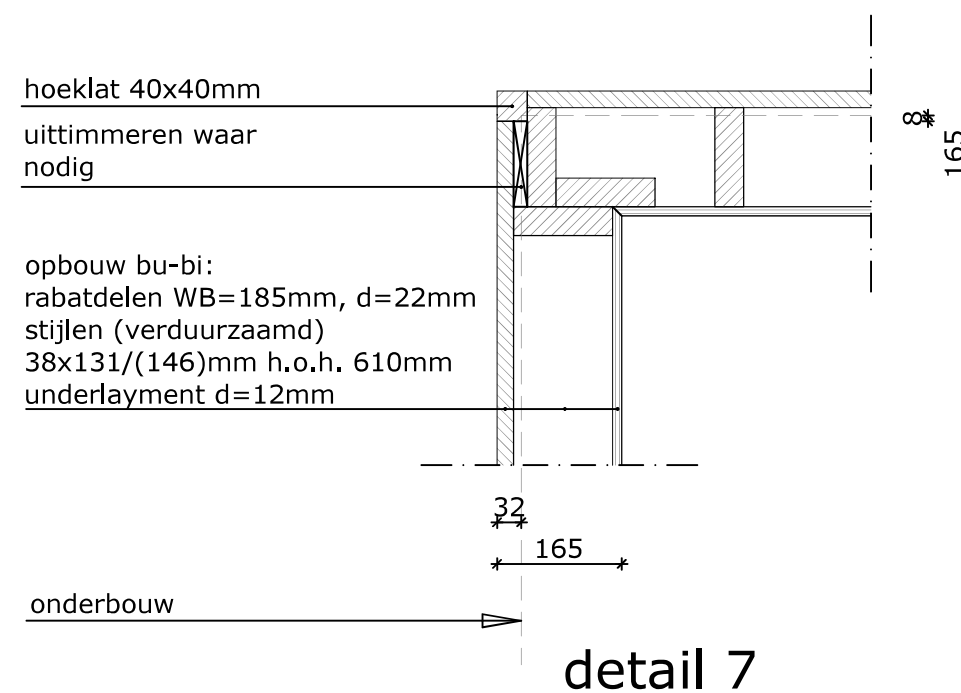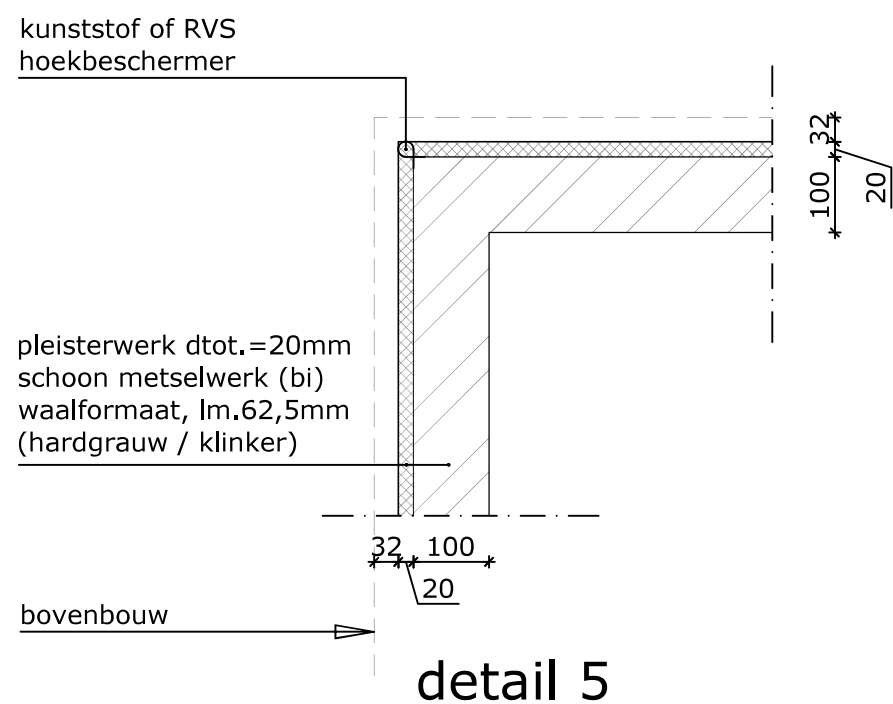



opdrachtnemer:

Monument in BV
Nieuw-Loosdrechtse dijk 16
1231 KX Loosdrecht
06-152 38 787
035-208 02 63

info@monumentin.nl
www.monumentin.nl

opdrachtgever:

Gemeente
Leidschendam-Voorburg

project:

Hertenhuis Vreugd & Rust
Oosteinde 12
2271 EA Voorburg

datum:

19-06-2024

datum wijziging:

27-08-2024
15-11-2024
30-12-2024
30-01-2025

schaal:


1:10

formaat:

A3

tekeningnummer:

2023-0148_NS-505
Nieuwe Situatie
Detail 6

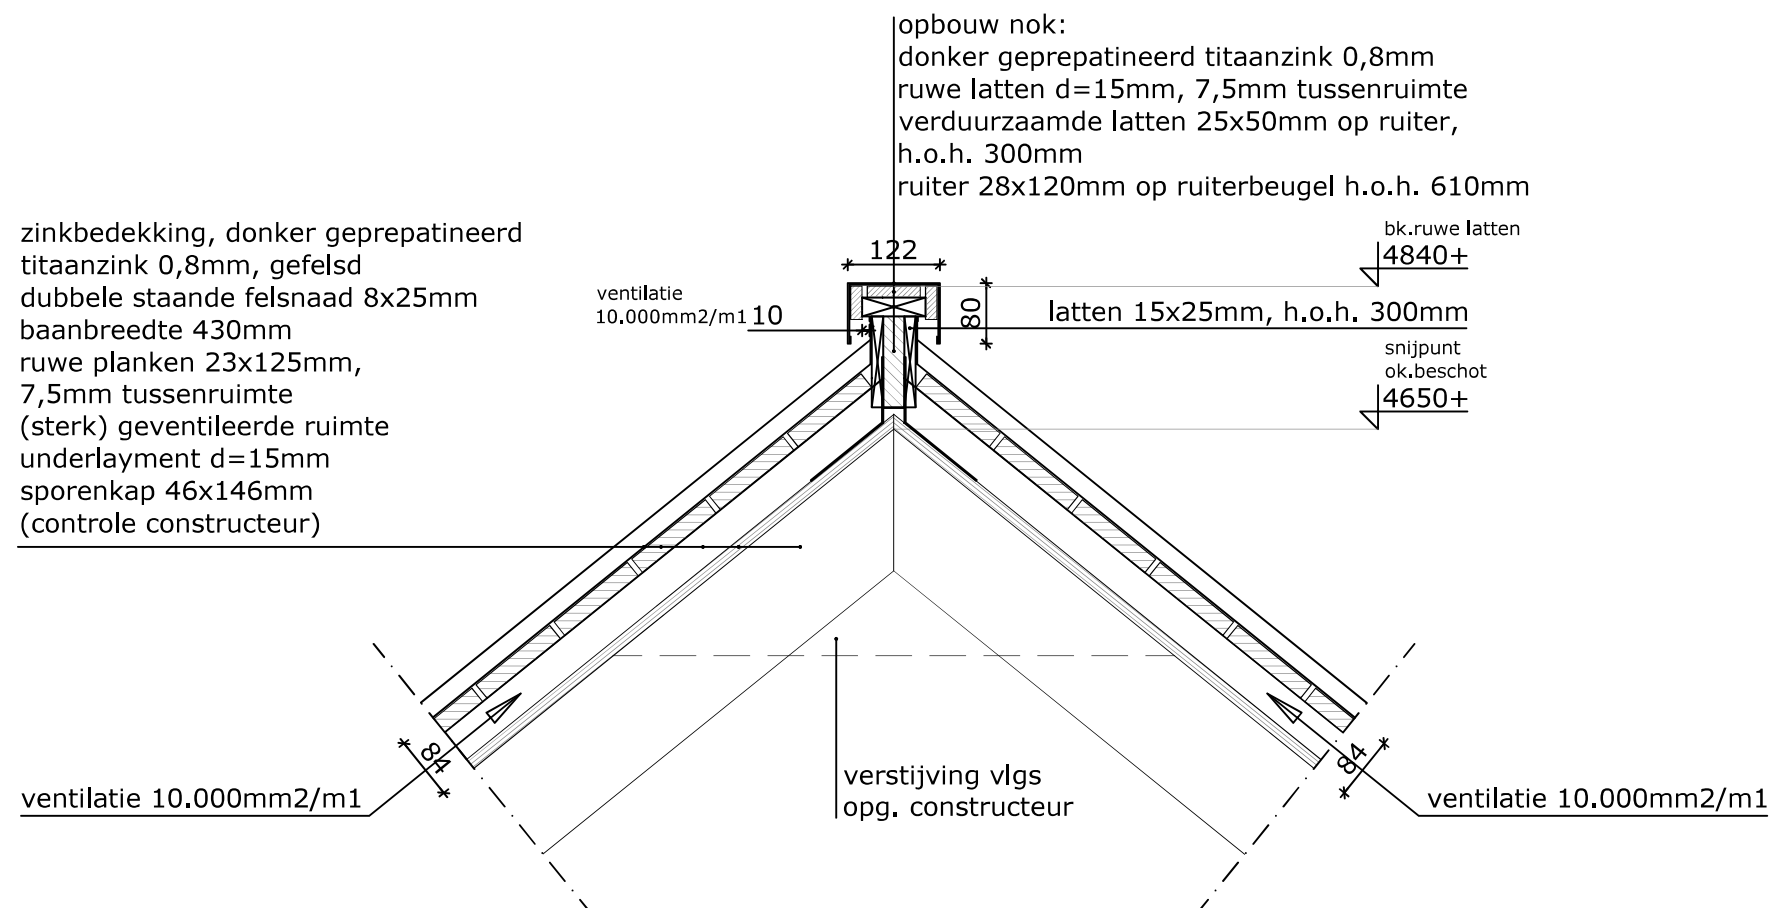

opdrachtnemer:
 Monument in BV
 Nieuw-Loosdrechtse dijk 16
 1231 KX Loosdrecht
 06-152 38 787
 035-208 02 63

info@monumentin.nl
 www.monumentin.nl

opdrachtgever:
 Gemeente
 Leidschendam-Voorburg

project:
 Hertenhuis Vreugd & Rust
 Oosteinde 12
 2271 EA Voorburg

datum:
 19-06-2024

datum wijziging:
 27-08-2024
 15-11-2024
 30-12-2024

schaal:
 1:10



formaat:
 A3

tekeningnummer:


2023-0148_NS-506
 Nieuwe Situatie

Details A, B en C merk 0.01 / 0.03

detail C

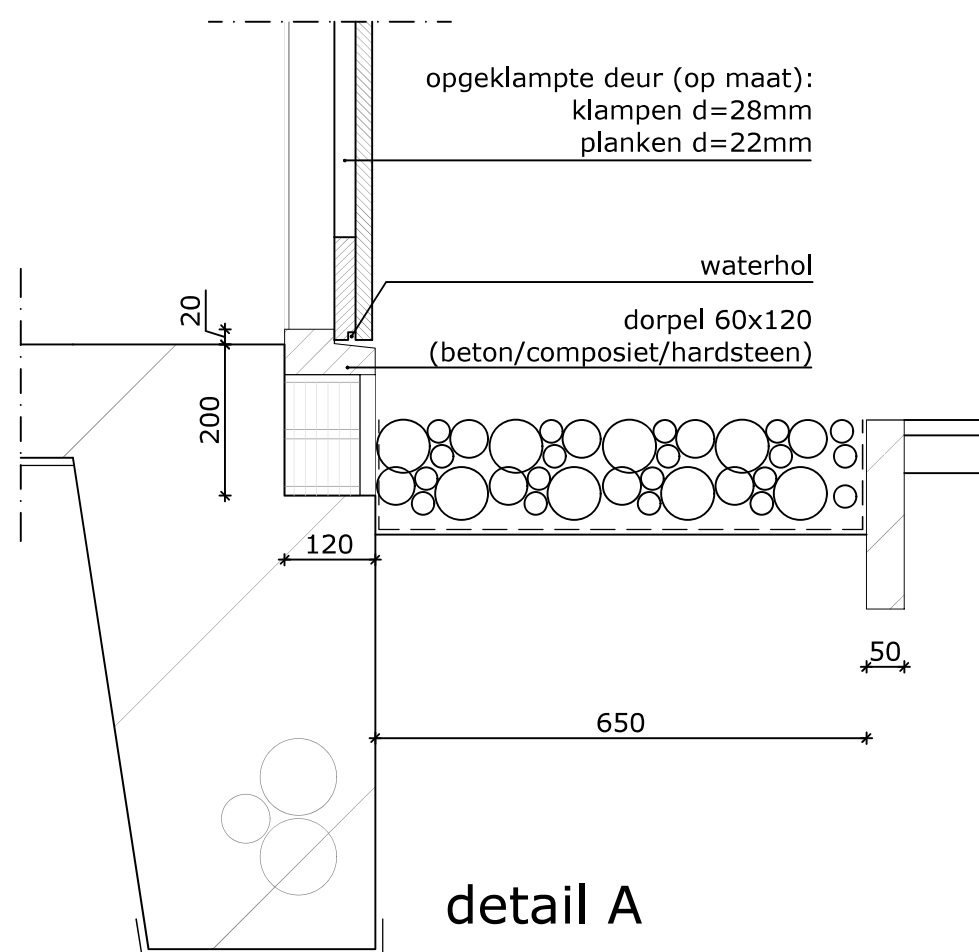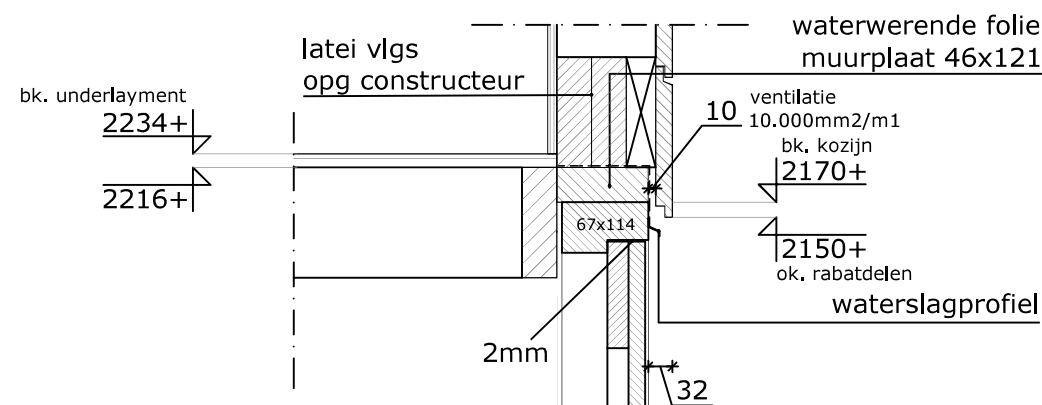

detail A

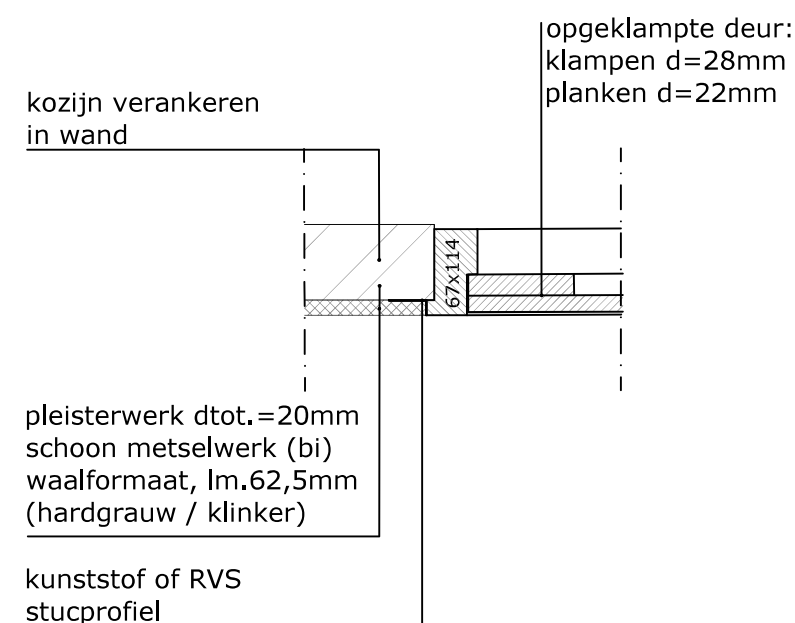

detail B



opdrachtnemer:
Monument in BV
Nieuw-Loosdrechtse dijk 16
1231 KX Loosdrecht
06-152 38 787
035-208 02 63

info@monumentin.nl
www.monumentin.nl

opdrachtgever:
Gemeente
Leidschendam-Voorburg

project:
Hertenhuis Vreugd & Rust
Oosteinde 12
2271 EA Voorburg

datum:
19-06-2024



datum wijziging:
27-08-2024
15-11-2024
30-12-2024

schaal:
1:10

formaat:
A3

tekeningnummer:

2023-0148_NS-507
Nieuwe Situatie
Details D, E en F merk 1.01

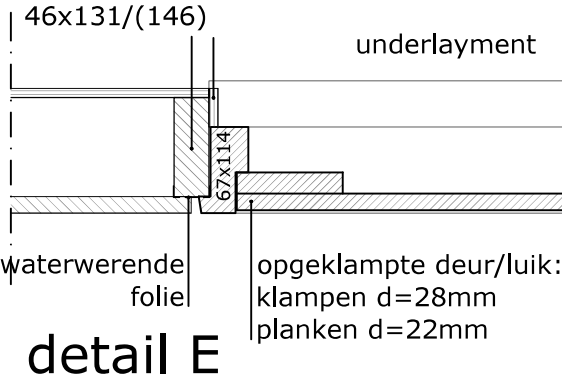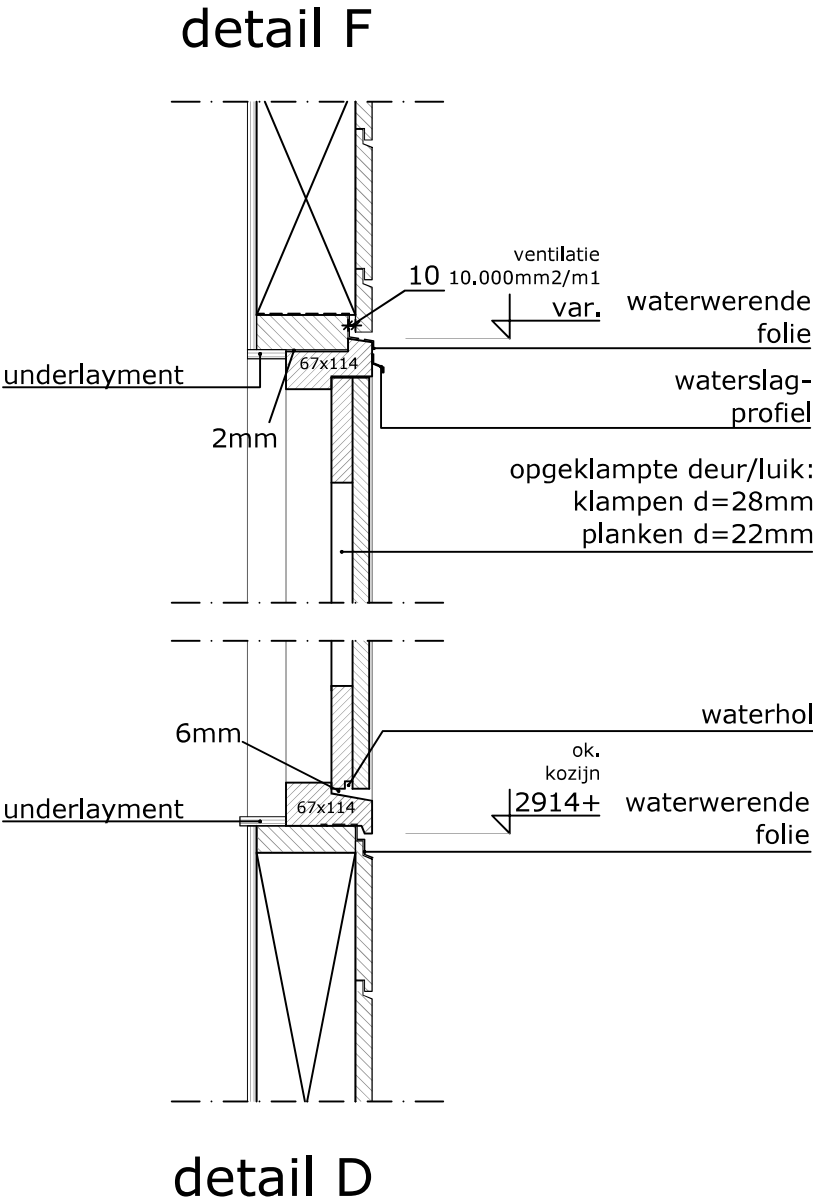



opdrachtnemer:
Monument in BV
Nieuw-Loosdrechtse dijk 16
1231 KX Loosdrecht
06-152 38 787
035-208 02 63

info@monumentin.nl
www.monumentin.nl

opdrachtgever:
Gemeente
Leidschendam-Voorburg

project:
Hertenhuis Vreugd & Rust
Oosteinde 12
2271 EA Voorburg

datum:
19-06-2024

datum wijziging:
27-08-2024
15-11-2024
30-12-2024



schaal:
1:10

formaat:
A3


tekeningnummer:

2023-0148_NS-508
Nieuwe Situatie
Details G, H en I merk 0.02

detail I

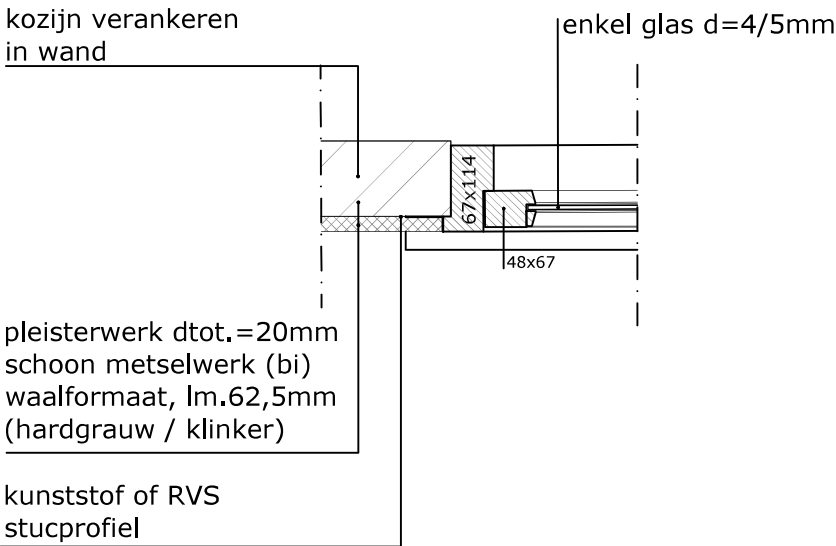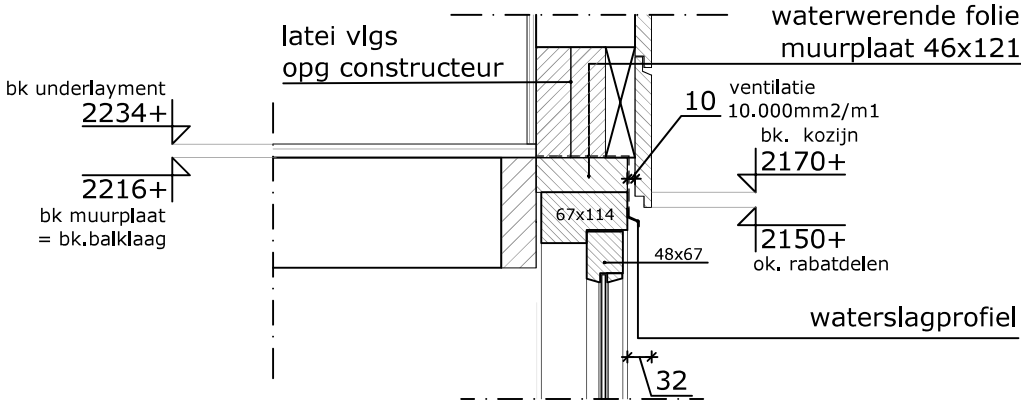

detail H

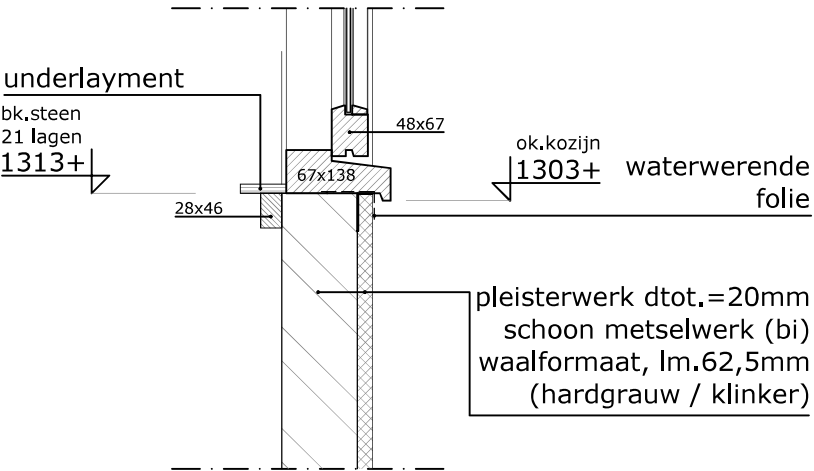

detail G