



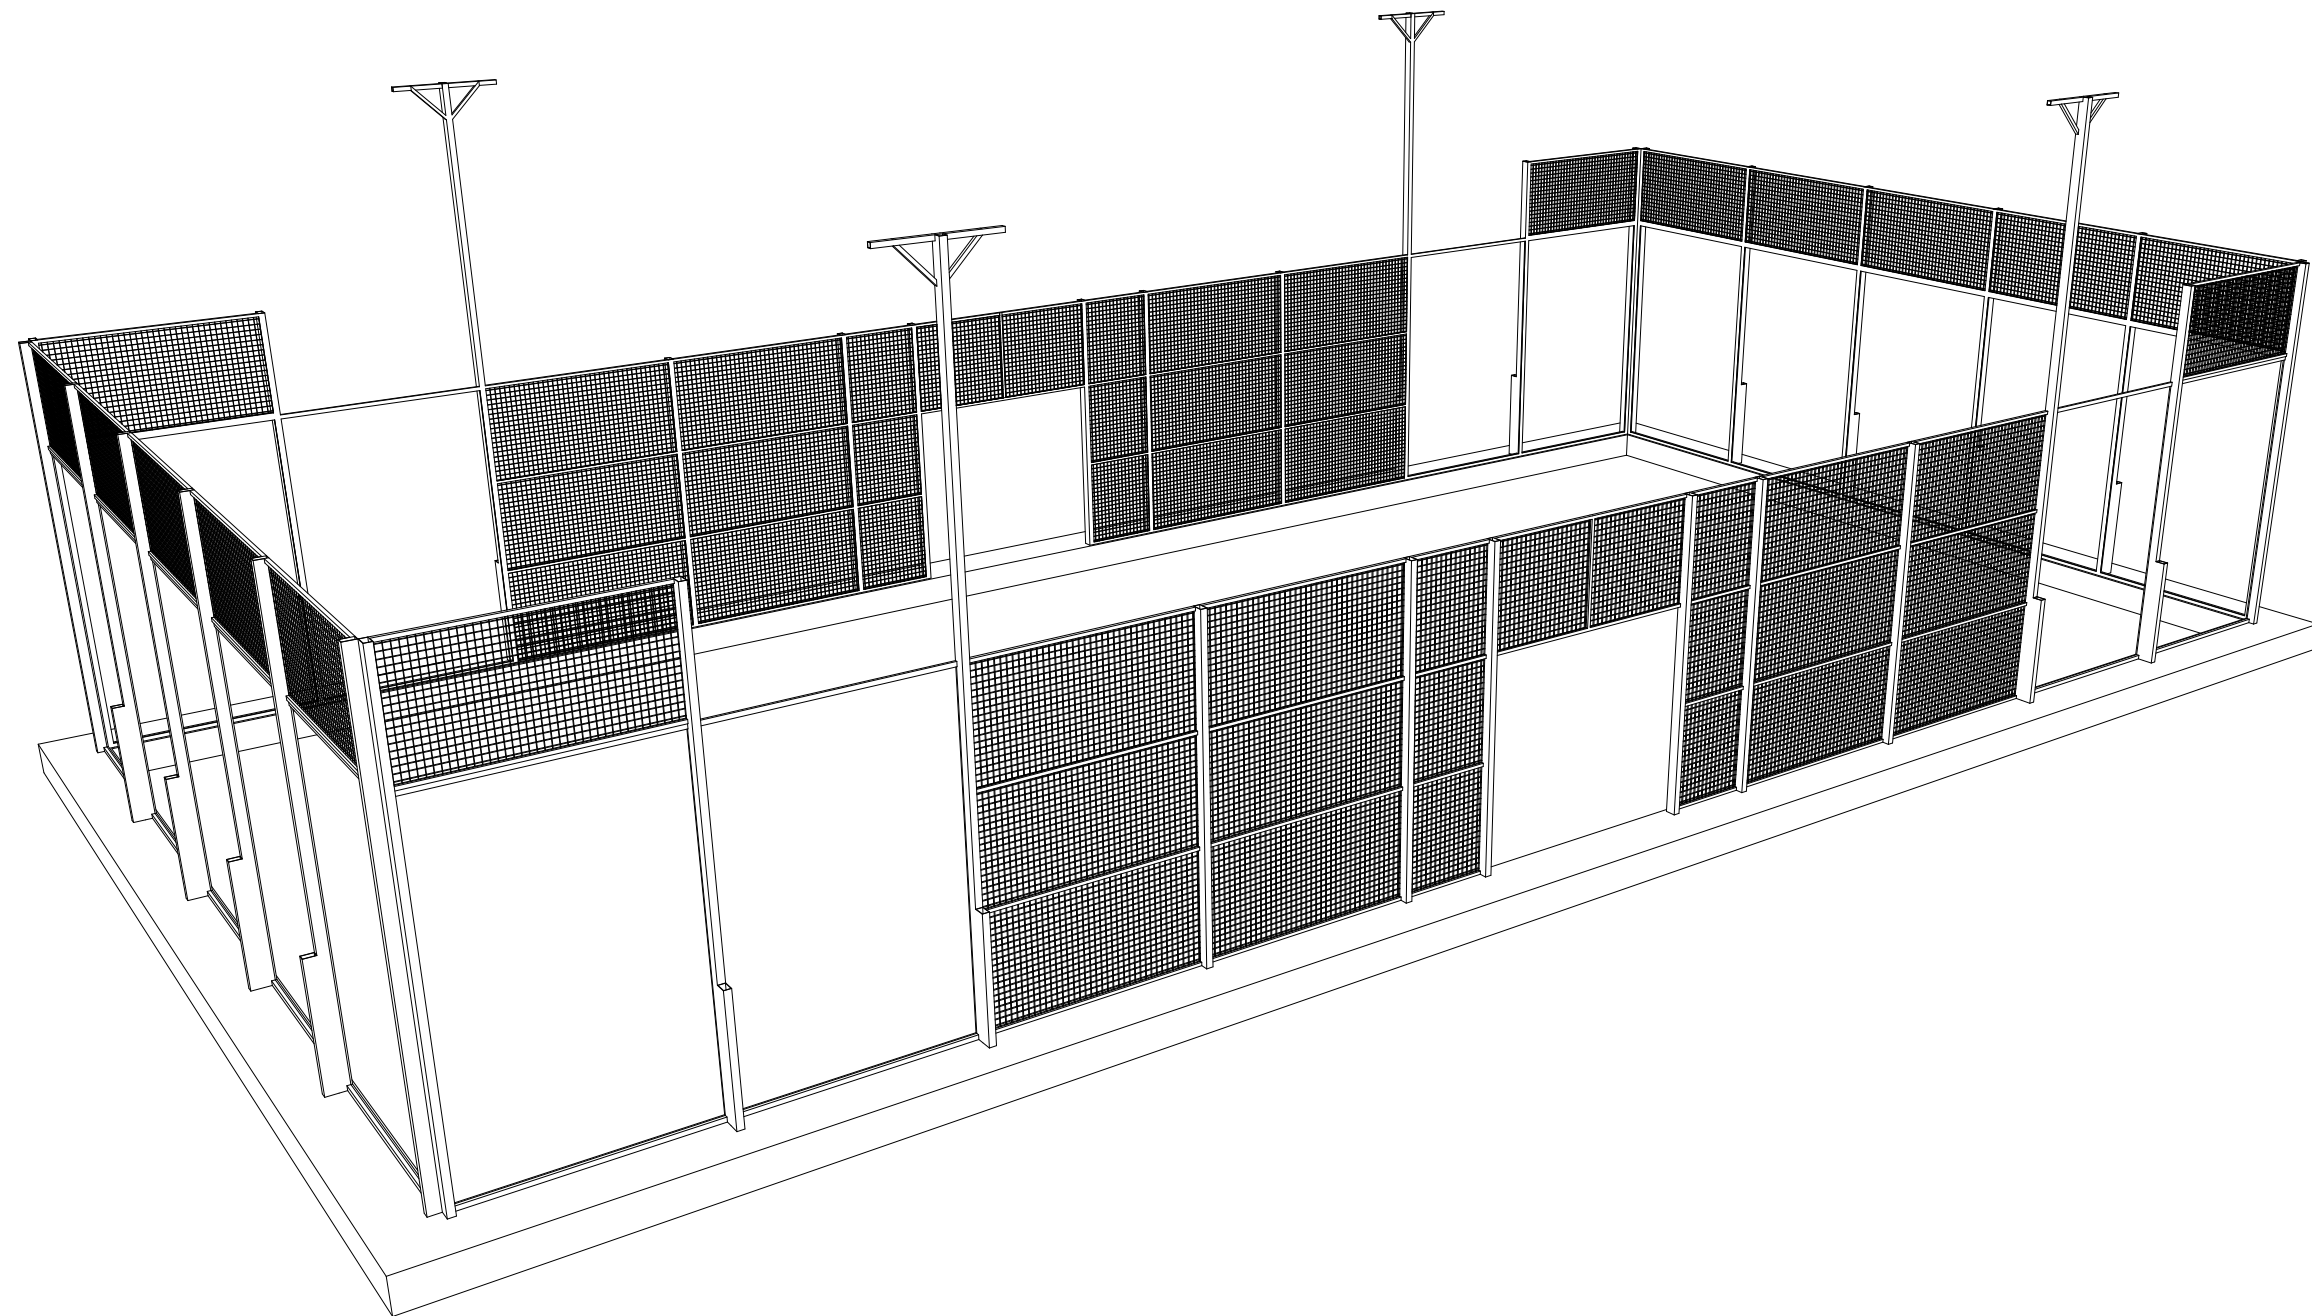

NB: ALLE MATEN IN HET WERK TE CONTROLEREN

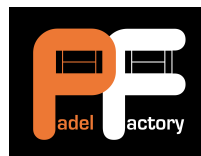

STUDIO FLEX
BOUWKUNDIG ONTWERP & ADVIESBUREAU

CONTACTINFORMATIE:

Studio Flex
Westeinde 4
2275 AD Voorburg


tel: (070) 3614847
website: www.studioflex.eu
instagram: [studioflex.eu](https://www.instagram.com/studioflex.eu)

PROJECT: Padelfactory Pro
PROJECTNR: E2020066
FASE: Vergunningsaanvraag

FORMAAT: A3
SCHAAL: 1:100
DATUM: 09/12/2021

A.01.1

3D Tekening

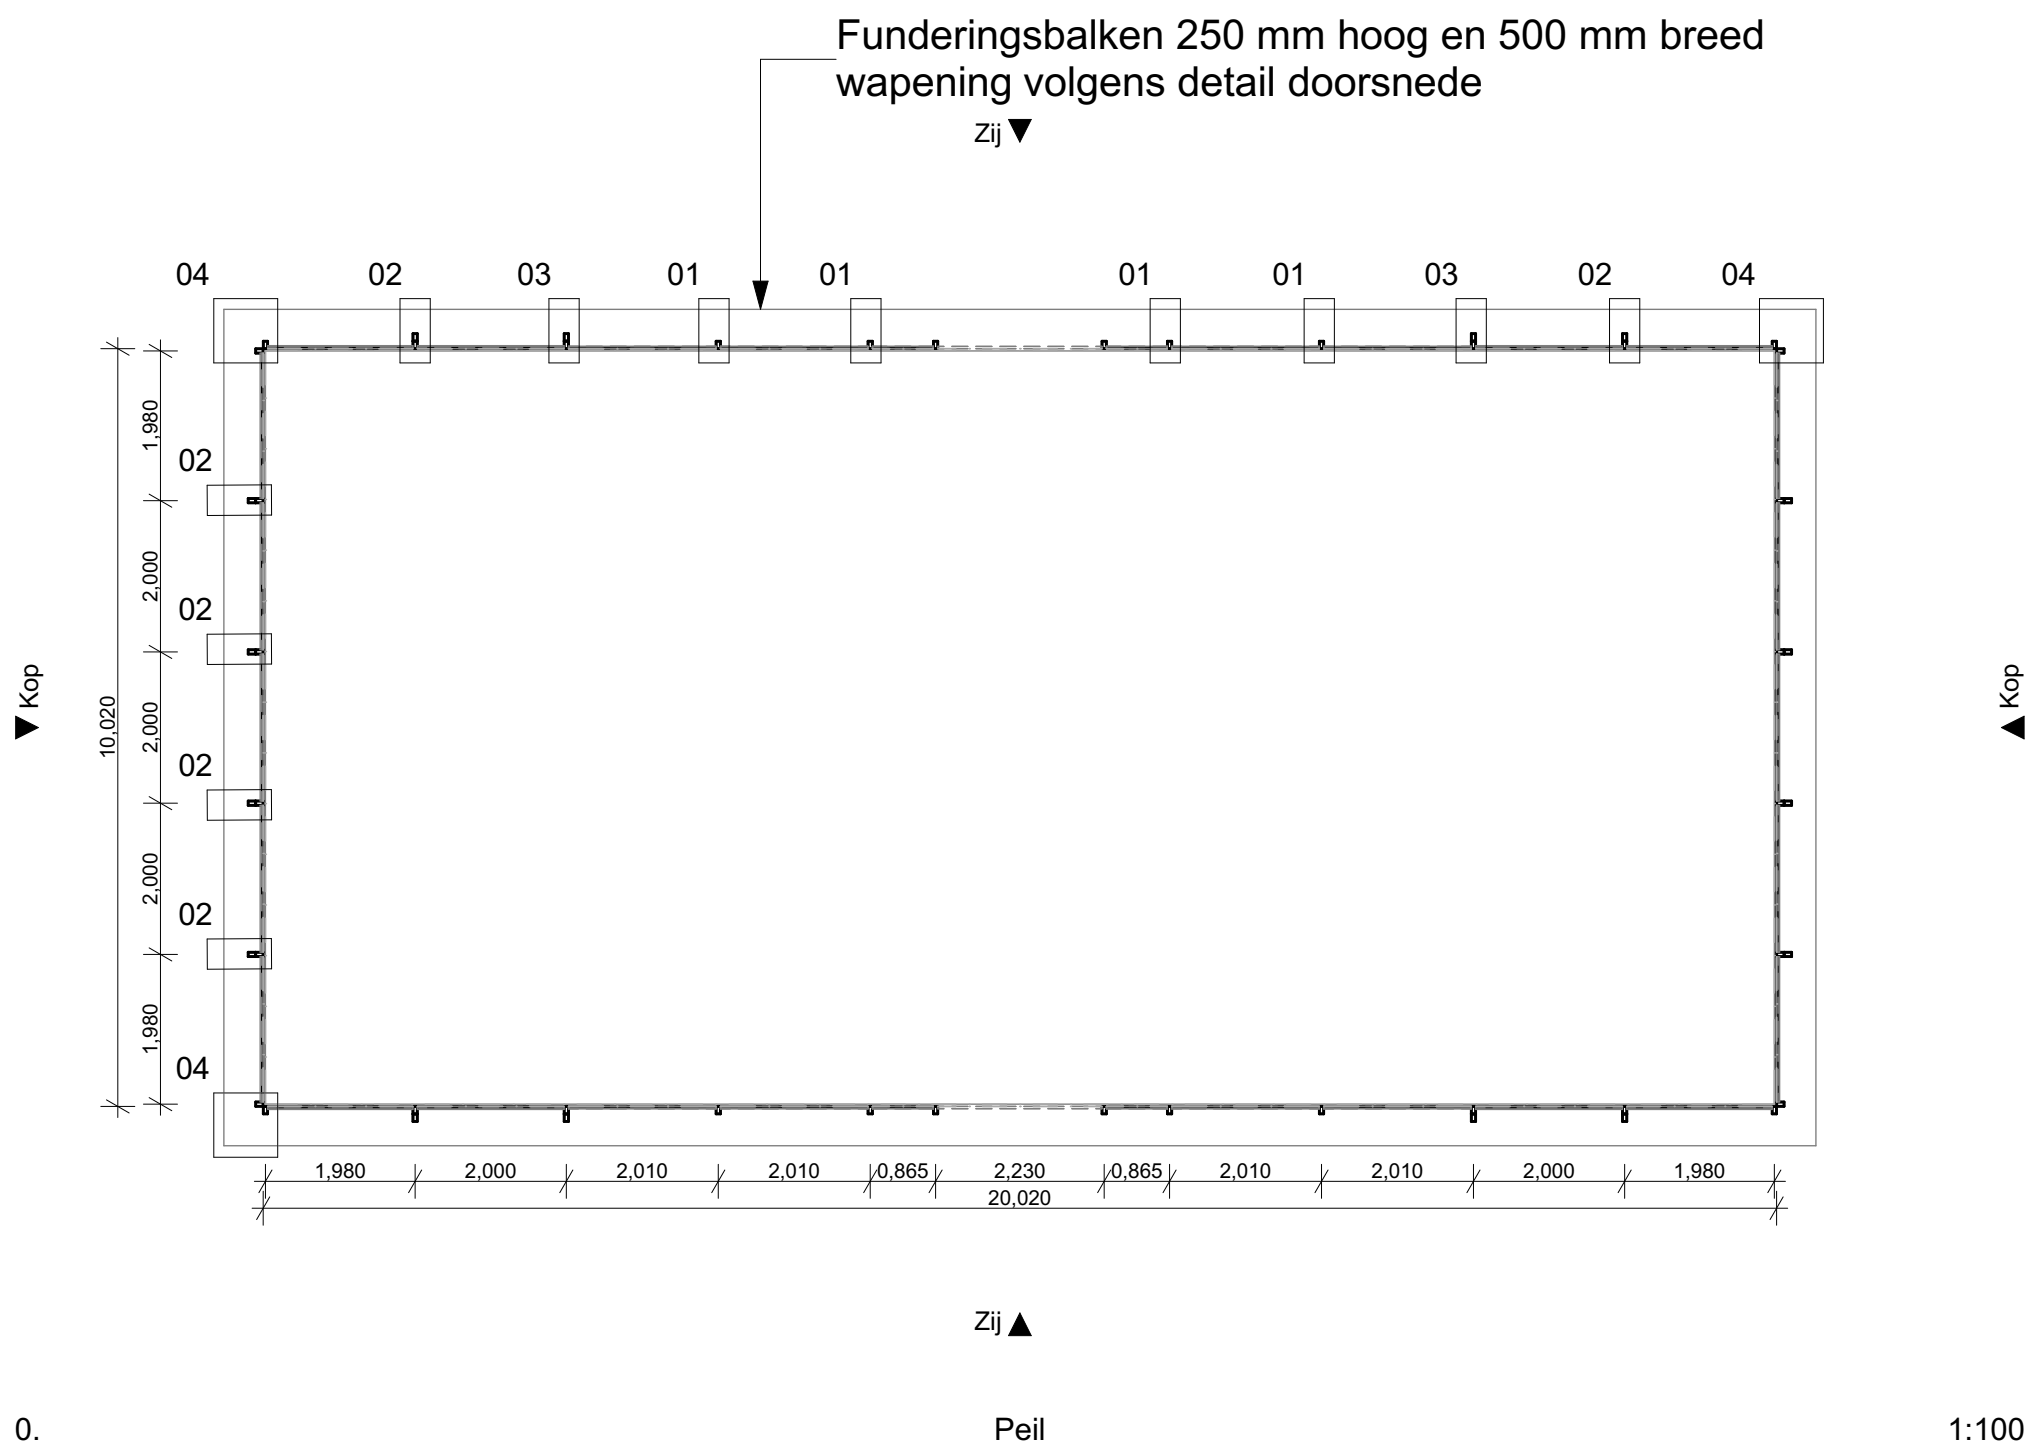

NB: ALLE MATEN IN HET WERK TE CONTROLEREN




CONTACTINFORMATIE:
Studio Flex
Westeinde 4
2275 AD Voorburg
tel: (070) 3614847
website: www.studioflex.eu
instagram: [studioflex.eu](https://www.instagram.com/studioflex.eu)


PROJECT: Padelfactory Pro
PROJECTNR: E2020066
FASE: Vergunningsaanvraag
FORMAAT: A3
SCHAAL: 1:100
DATUM: 09/12/2021

Plattegrond

A.01.2

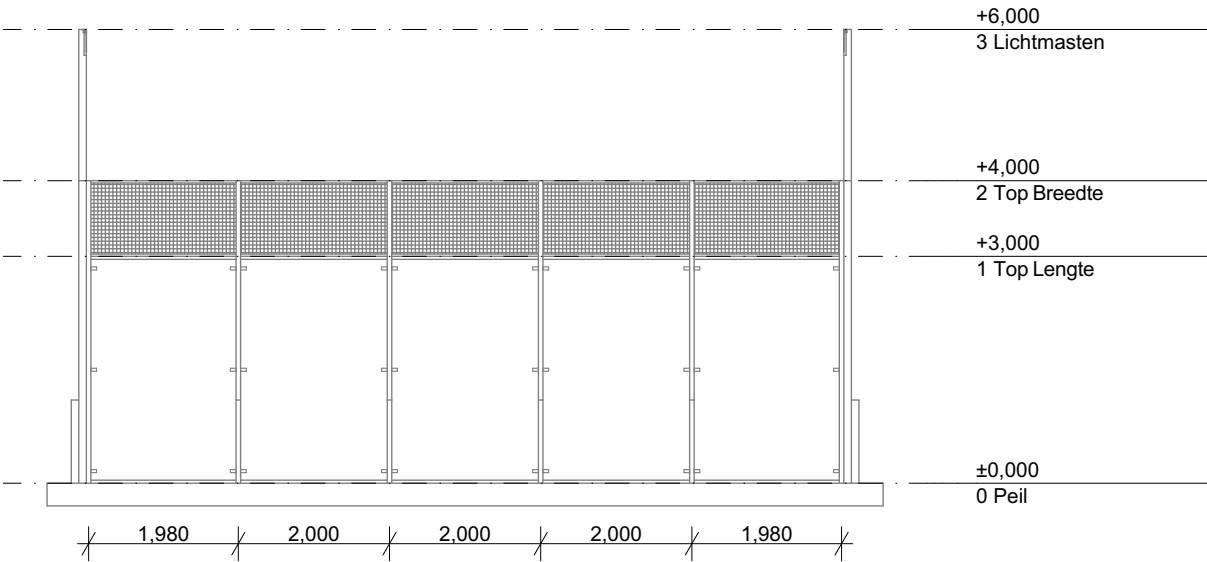

Kop Aanzicht 1:100

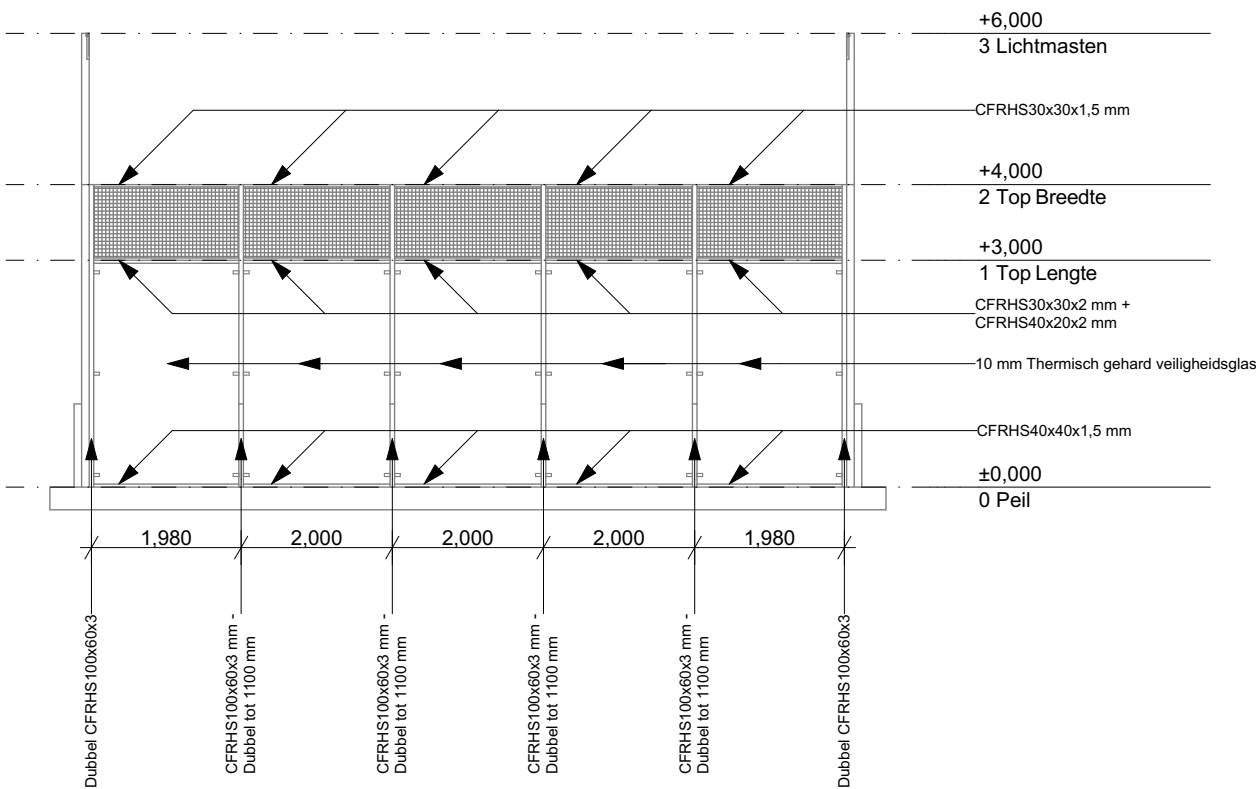

Kop Constructie Elementen 1:100

NB: ALLE MATEN IN HET WERK TE CONTROLEREN





CONTACTINFORMATIE:
Studio Flex
Westeinde 4
2275 AD Voorburg
tel: (070) 3614847
website: www.studioflex.eu
instagram: [studioflex.eu](https://www.instagram.com/studioflex.eu)

PROJECT: Padelfactory Pro
PROJECTNR: E2020066
FASE: Vergunningsaanvraag
FORMAAT: A3
SCHAAL: 1:100
DATUM: 09/12/2021


A.01.3

Kop aanzicht

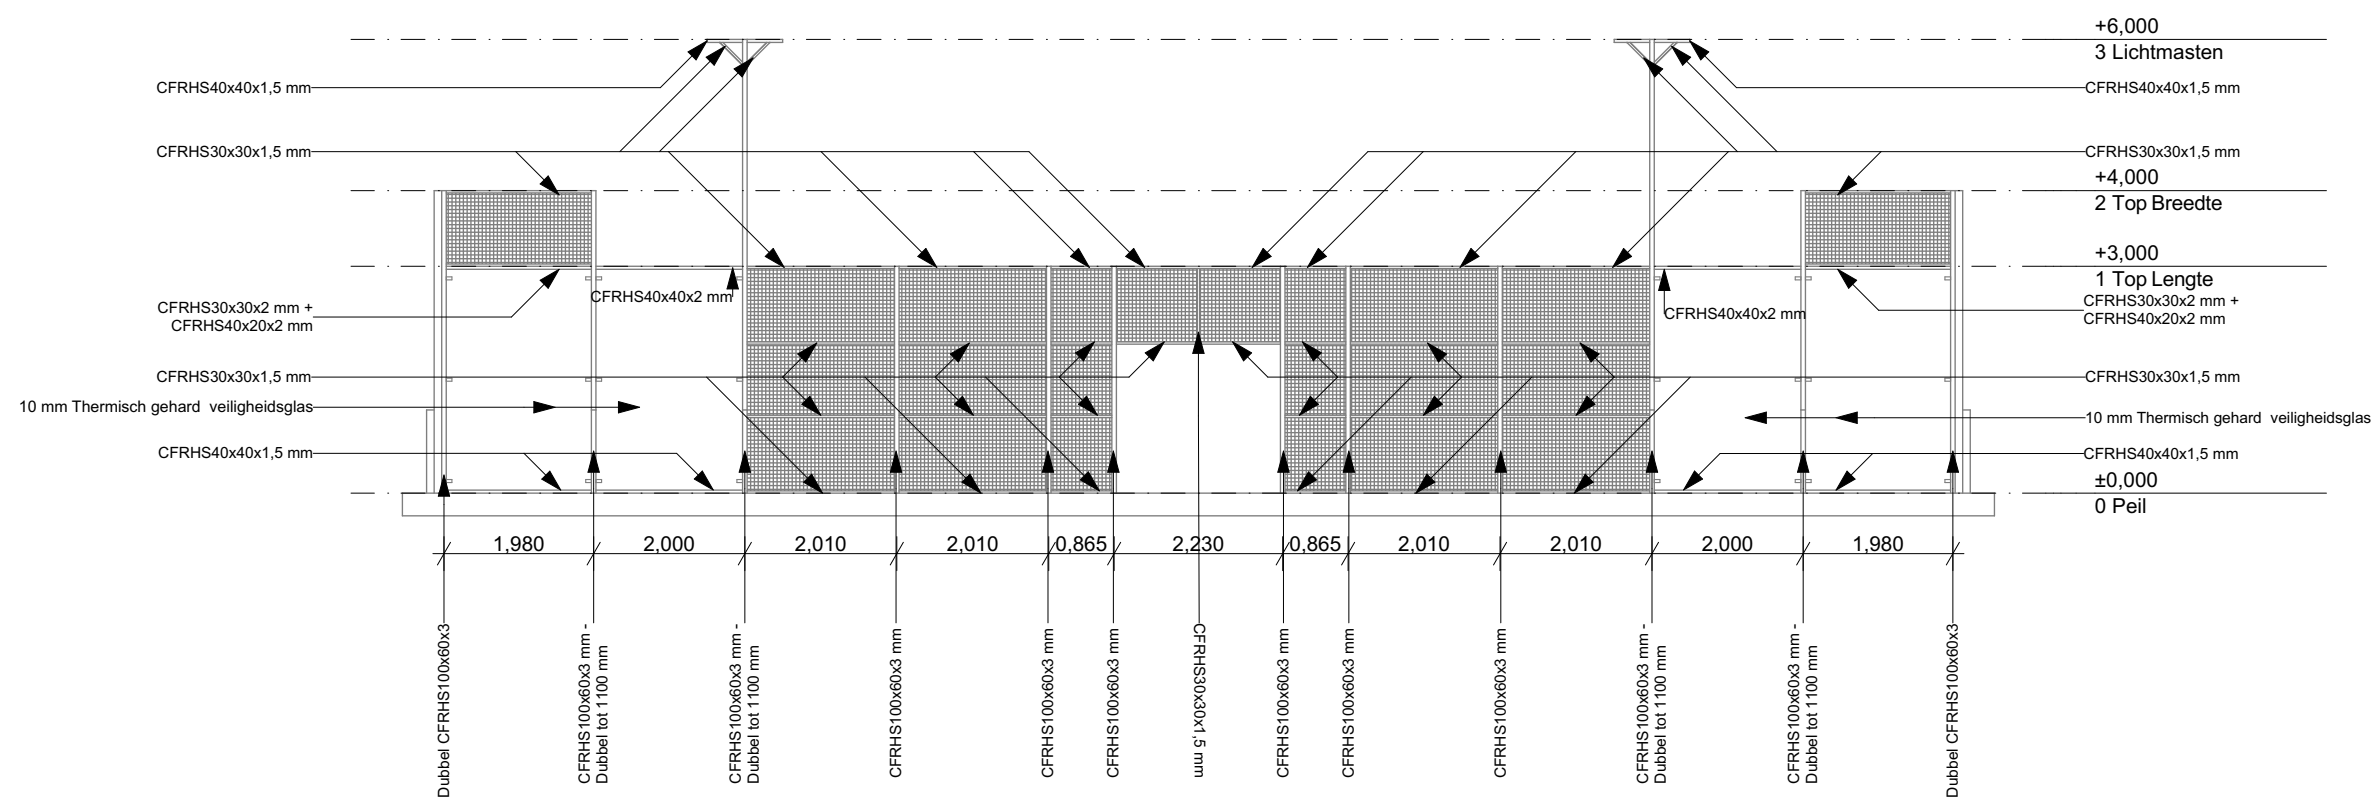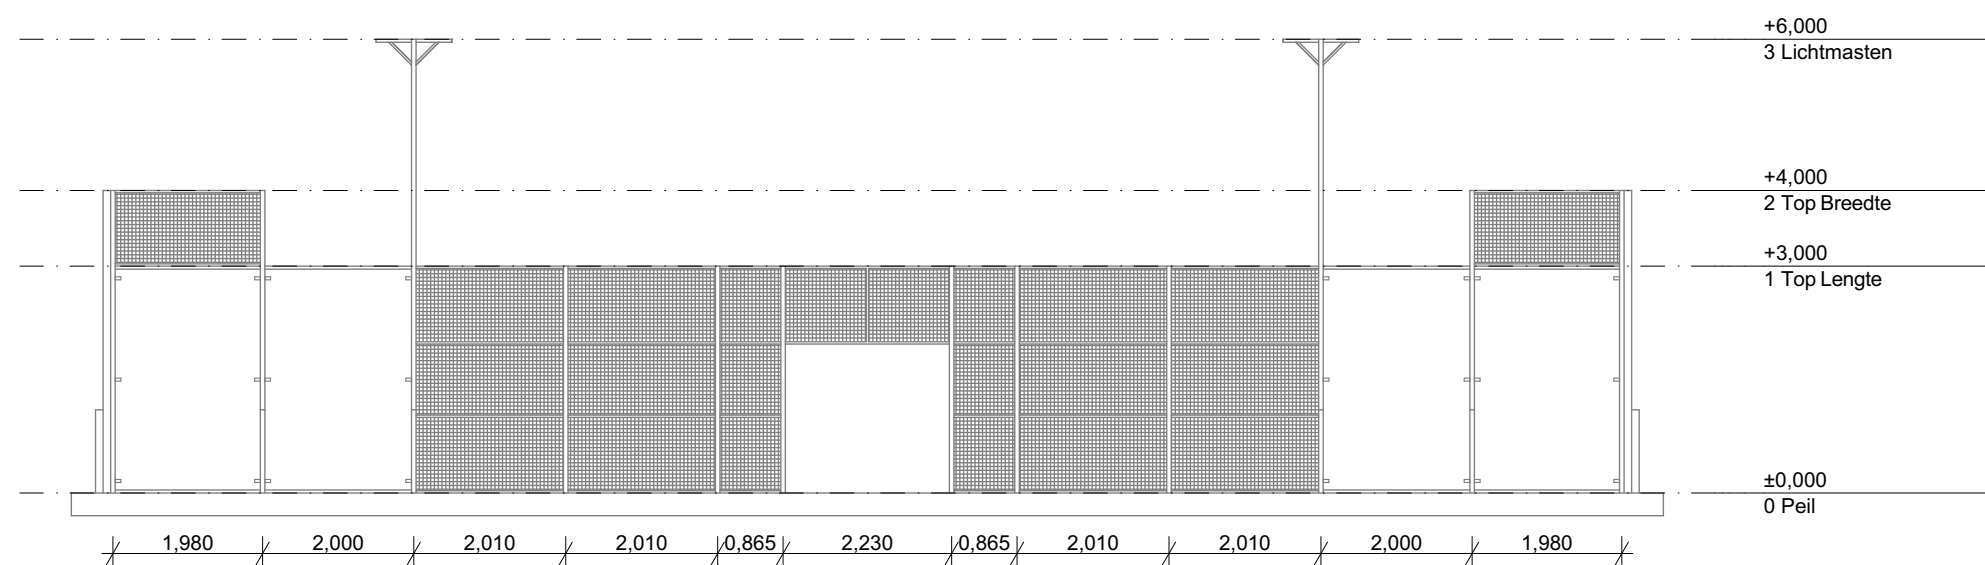


NB: ALLE MATEN IN HET WERK TE CONTROLEREN

Verticaal

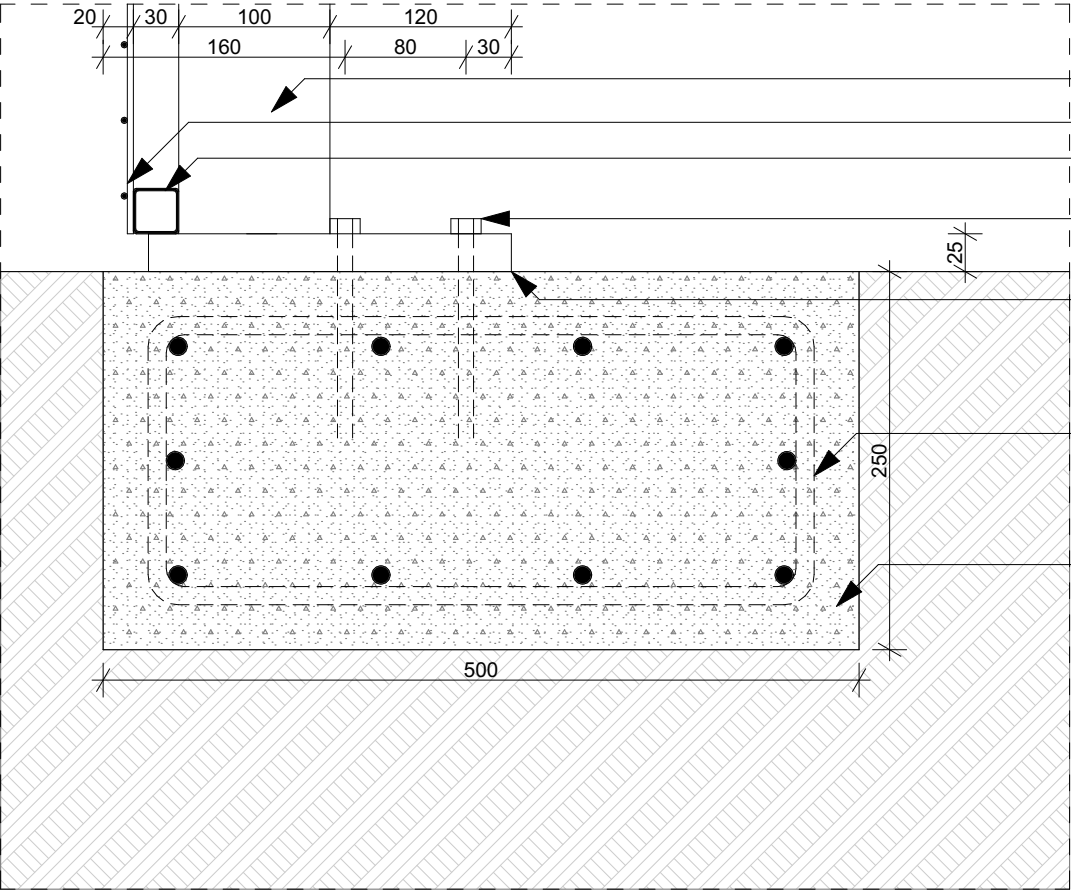

- Kolom CFRHS100x60x3 mm
- Gaas
- Frame CFRHS 30x30x1.5 mm
- DESA Top HD-S M12/18x110
- Voetplaat 190x240x25 mm
- Bewapening
 - Langswapening 4Ø12 mm
 - Flankwapening 1Ø12 mm
 - Beugels Ø8 - 150 mm
- Betonnen funderingsbalk 250x500 mm

Horizontaal

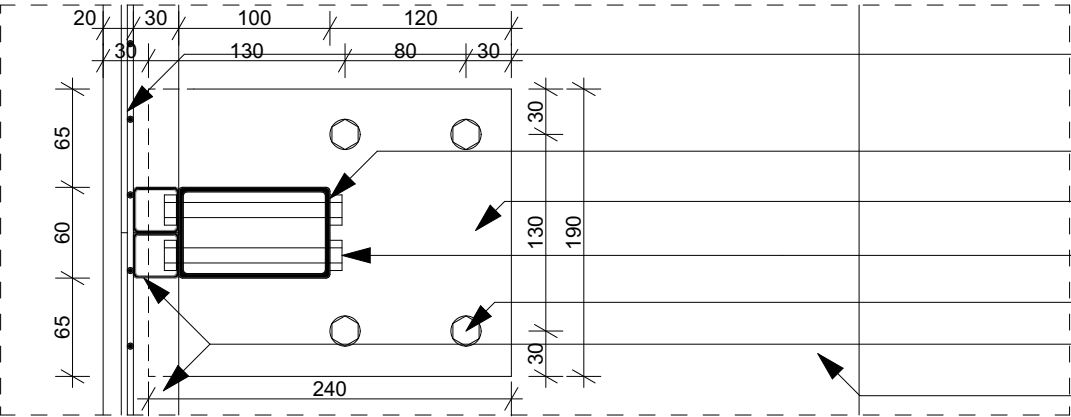

- Gaas
- Kolom CFRHS100x60x3 mm
- Voetplaat 190x240x25 mm
- M10 Bouten
- DESA Top HD-S M12/18x110
- Frame CFRHS 30x30x1.5 mm
- Betonnen funderingsbalk 250x500 mm

01

Gaaswerk kolom

1:5

NB: ALLE MATEN IN HET WERK TE CONTROLEREN





CONTACTINFORMATIE:
Studio Flex
Westeinde 4
2275 AD Voorburg
tel: (070) 3614847
website: www.studioflex.eu
instagram: [studioflex.eu](https://www.instagram.com/studioflex.eu)

PROJECT: Padelfactory Pro
PROJECTNR: E2020066
FASE: Vergunningsaanvraag
FORMAAT: A3
SCHAAL: 1:5
DATUM: 09/12/2021



A.01.5

Detail 01

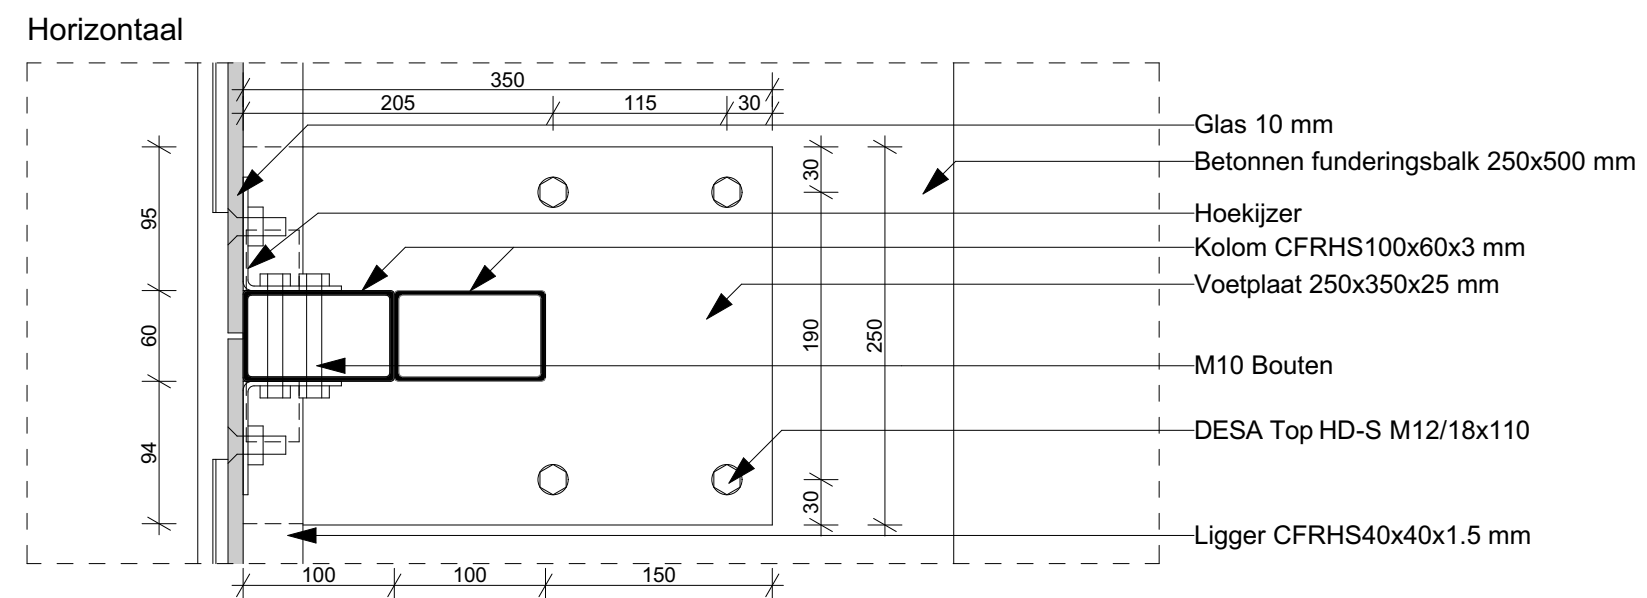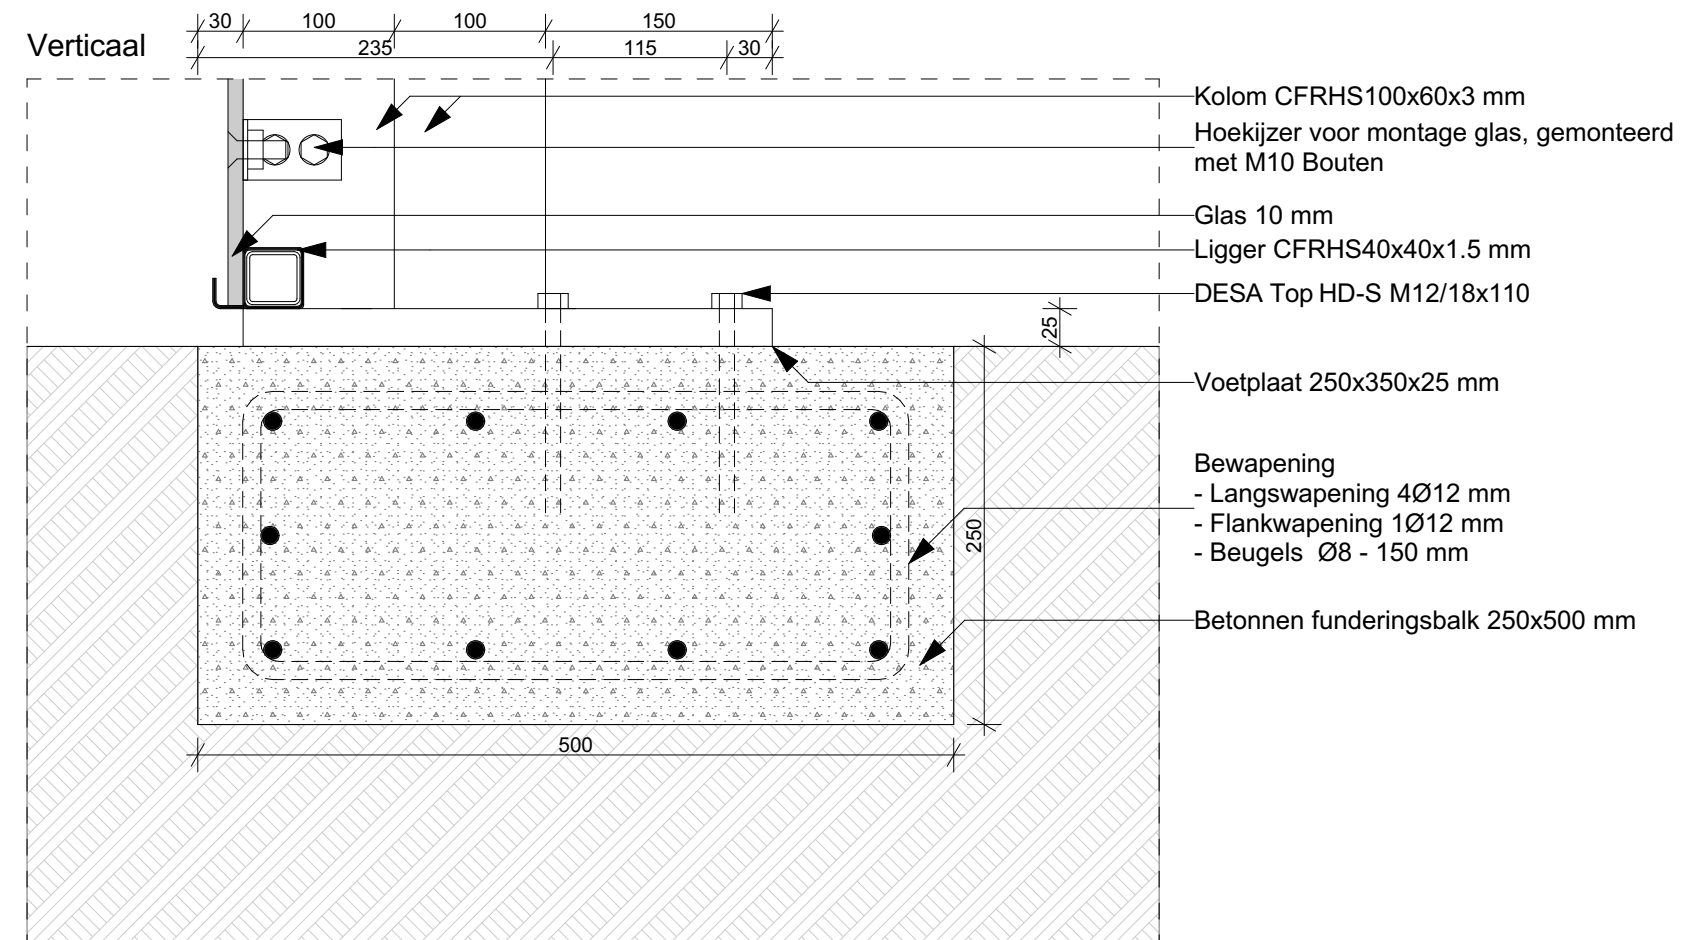

02 Glaspaneel kolom 1:5


NB: ALLE MATEN IN HET WERK TE CONTROLEREN

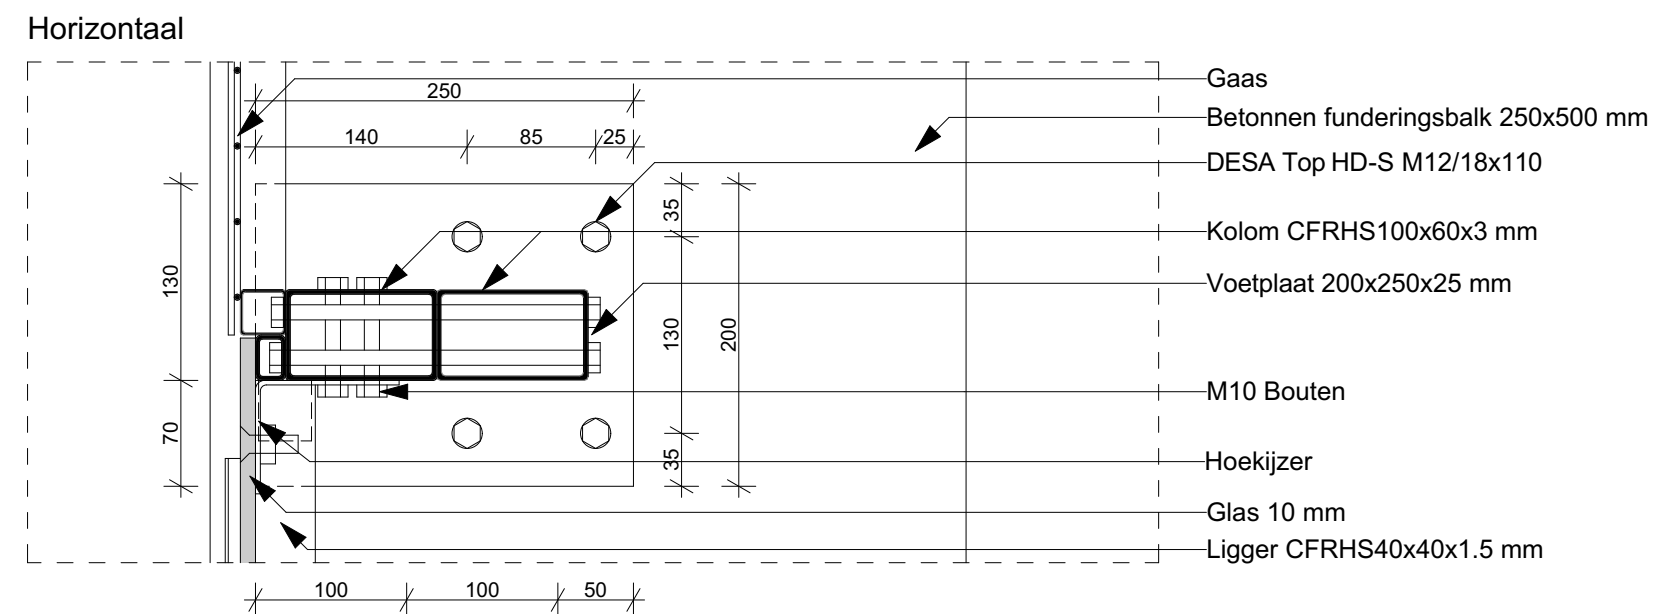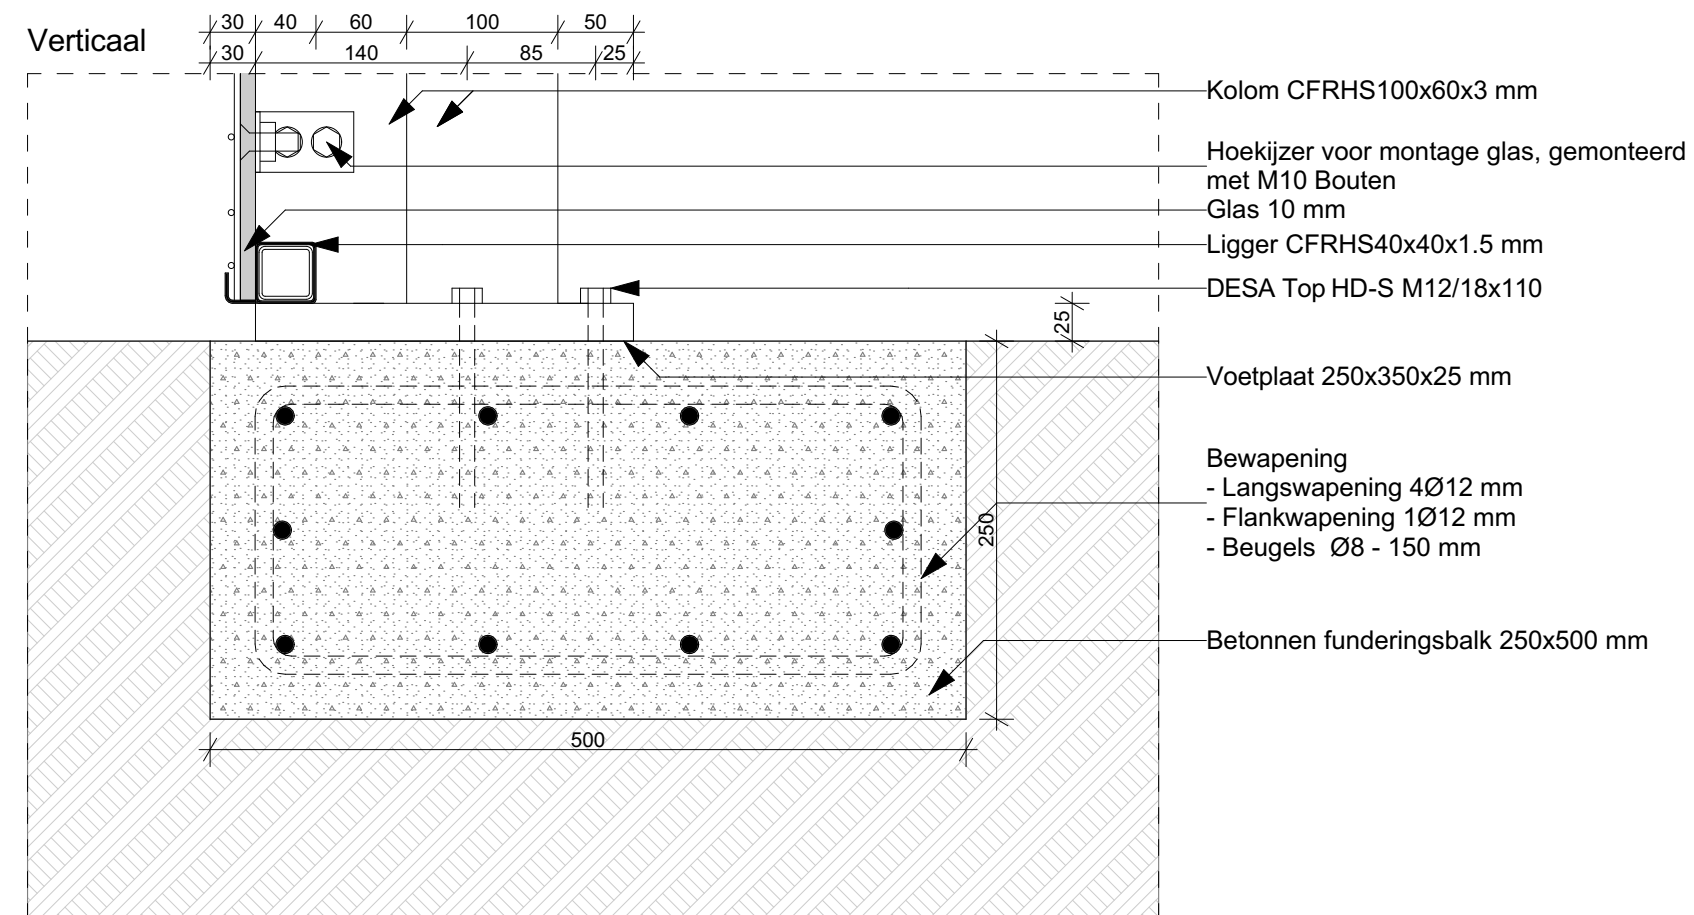

03 Lichtmast kolom 1:5

NB: ALLE MATEN IN HET WERK TE CONTROLEREN

Horizontaal

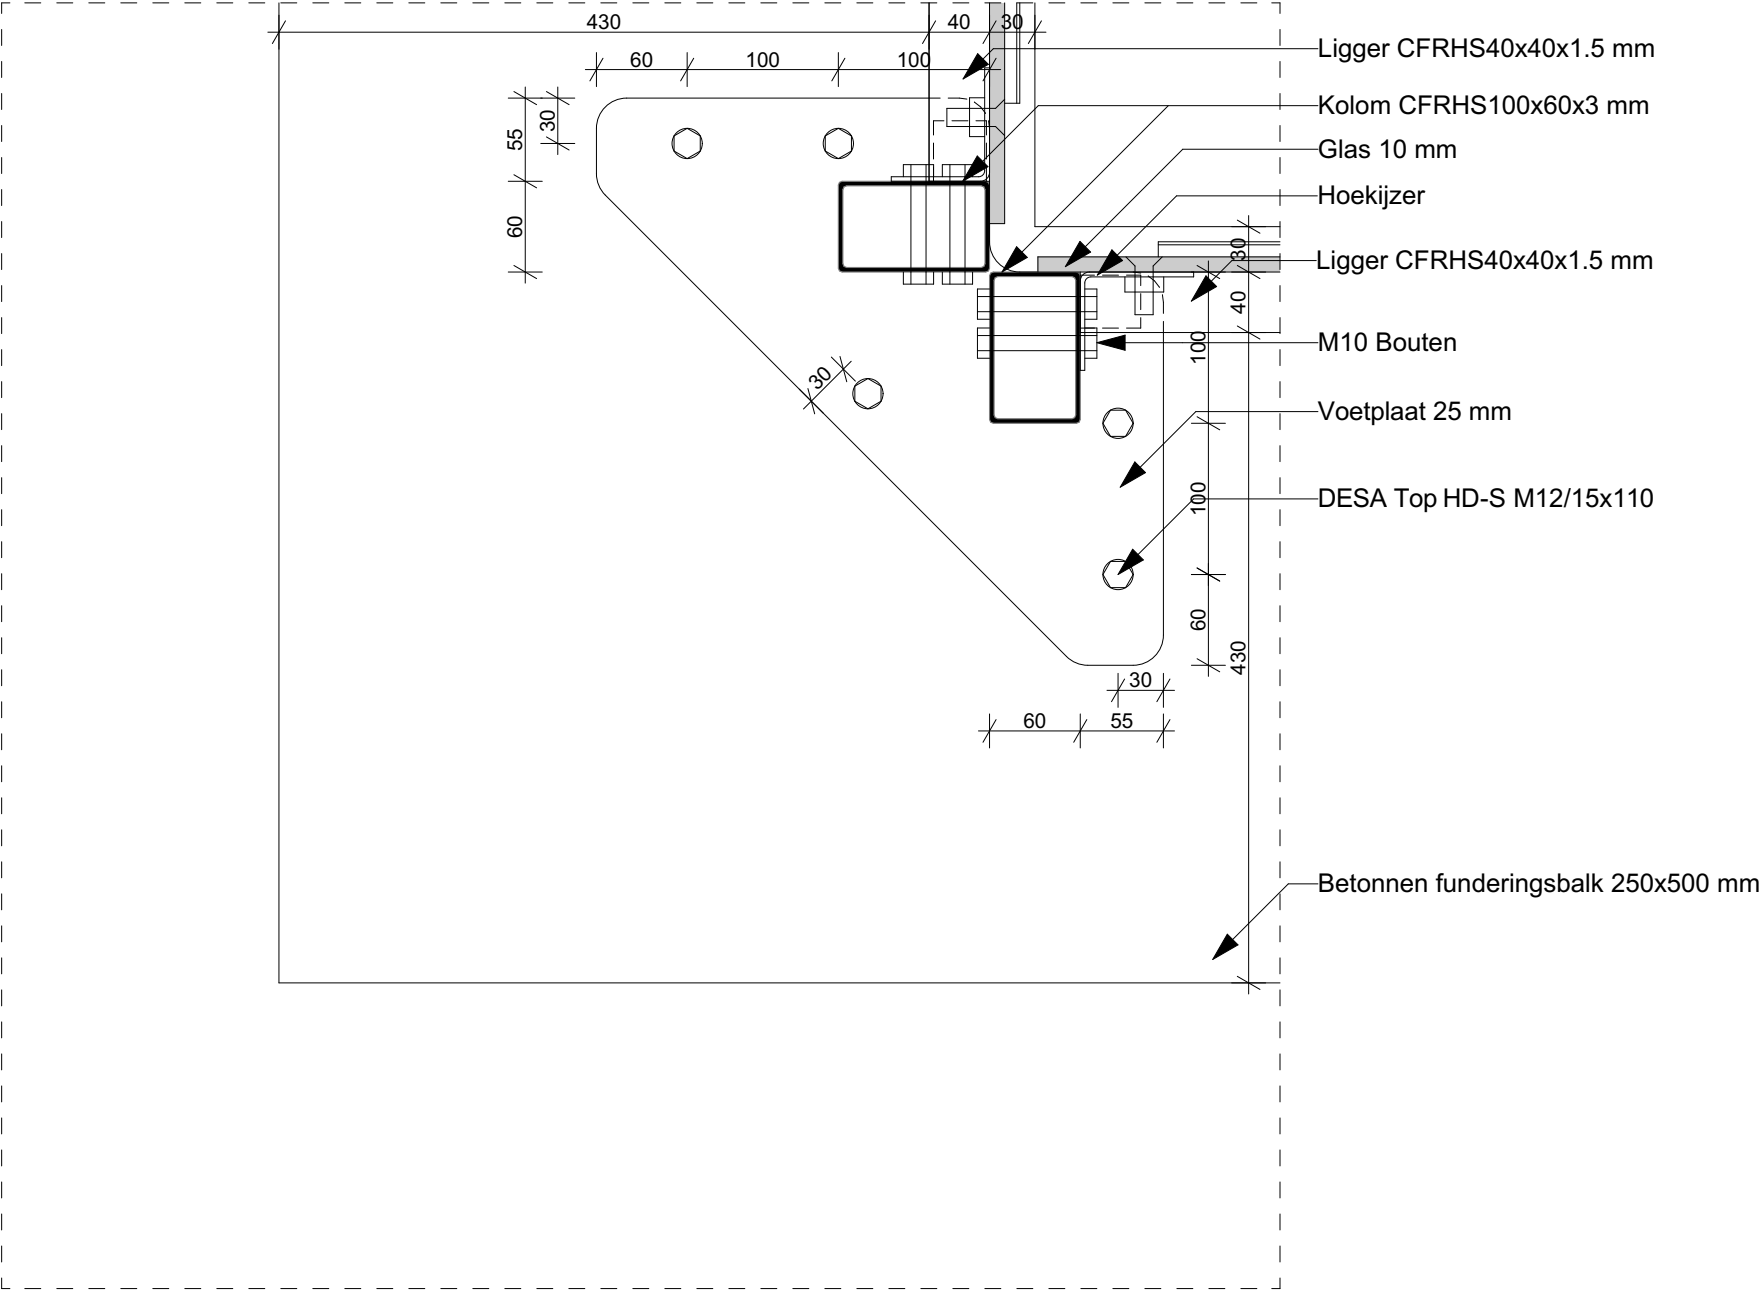

04

Hoek

1:5

NB: ALLE MATEN IN HET WERK TE CONTROLEREN



CONTACTINFORMATIE:
Studio Flex
Westeinde 4
2275 AD Voorburg
tel: (070) 3614847
website: www.studioflex.eu
instagram: [studioflex.eu](https://www.instagram.com/studioflex.eu)

PROJECT: Padelfactory Pro
PROJECTNR: E2020066
FASE: Vergunningsaanvraag
FORMAAT: A3
SCHAAL: 1:5
DATUM: 09/12/2021

A.01.8

Detail 04