




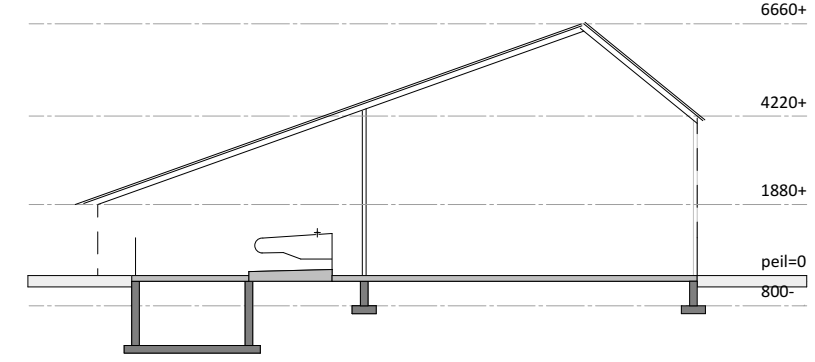


Doorsnede GG
metselwerk 10 m3

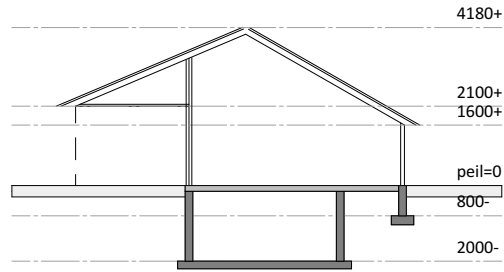


Doorsnede DD
metselwerk 100 m3

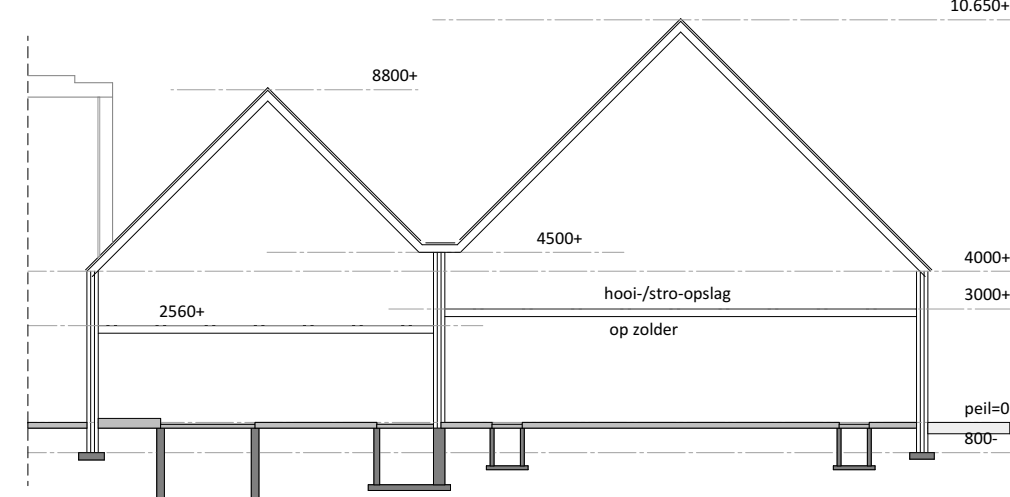


Doorsnede CC
inhoud metselwerk 1000 m3

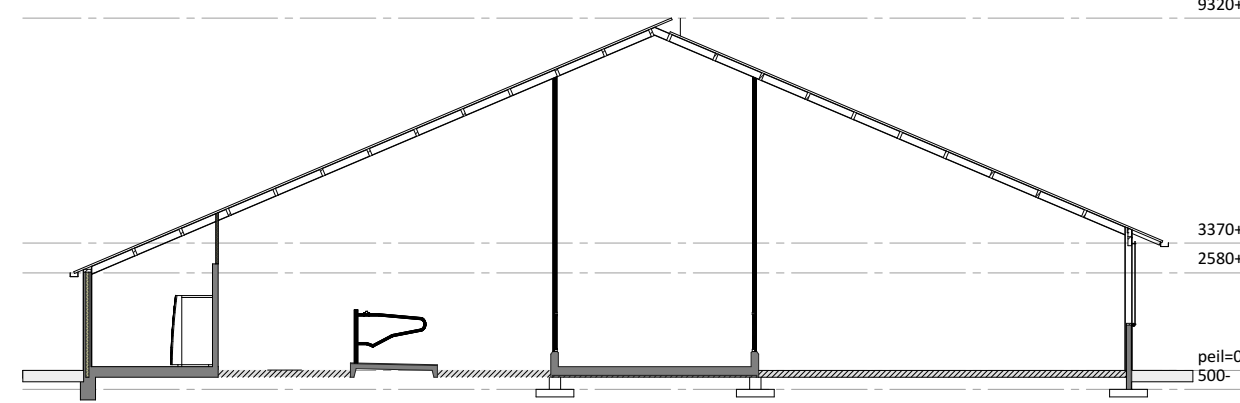


Doorsnede E1-E1

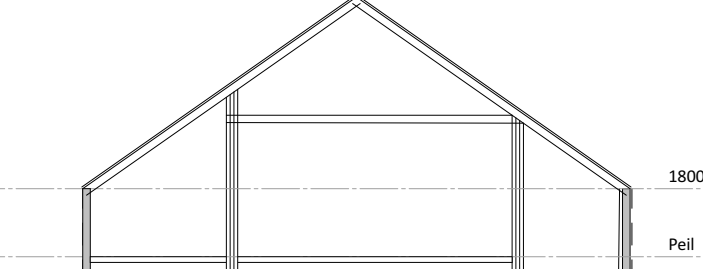


Doorsnede gebouw F

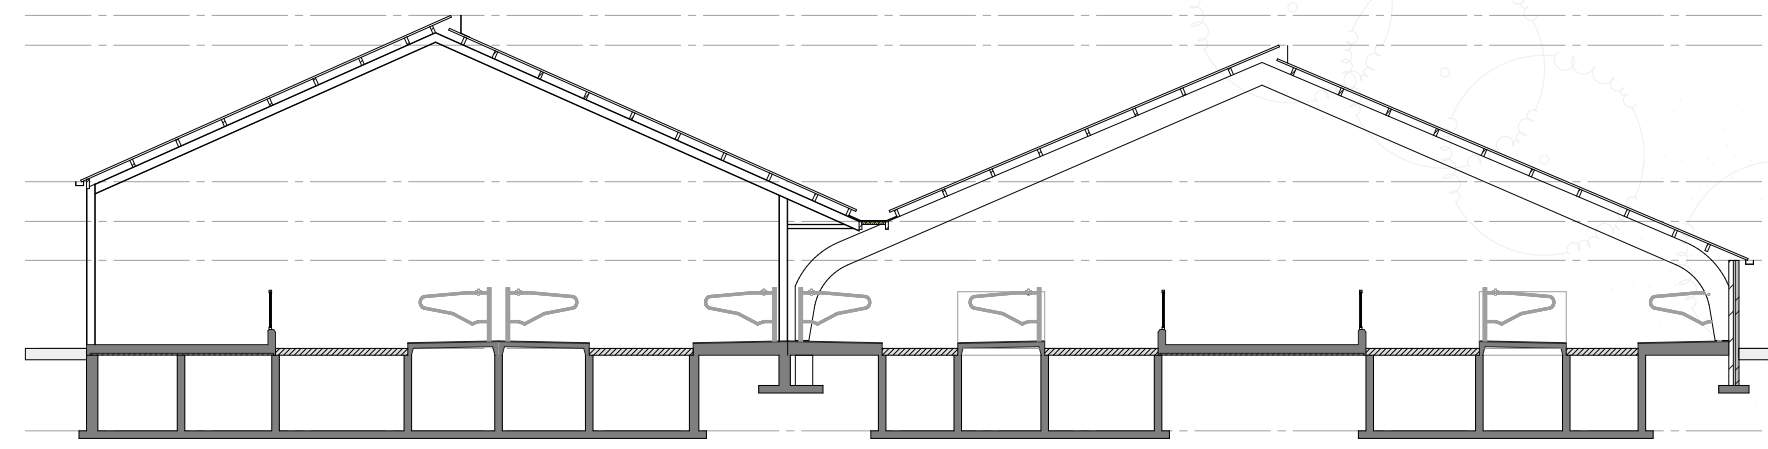

Doorsnede E2-E2
metselwerk 2250 m3

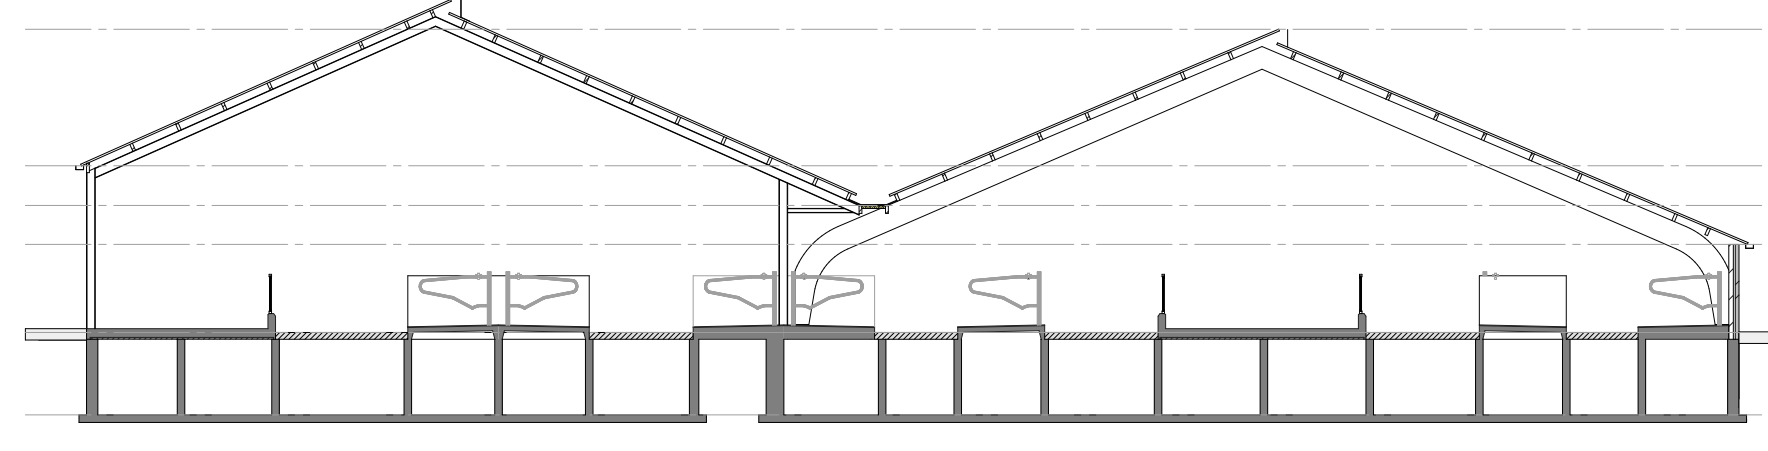

Doorsnede E3-E3

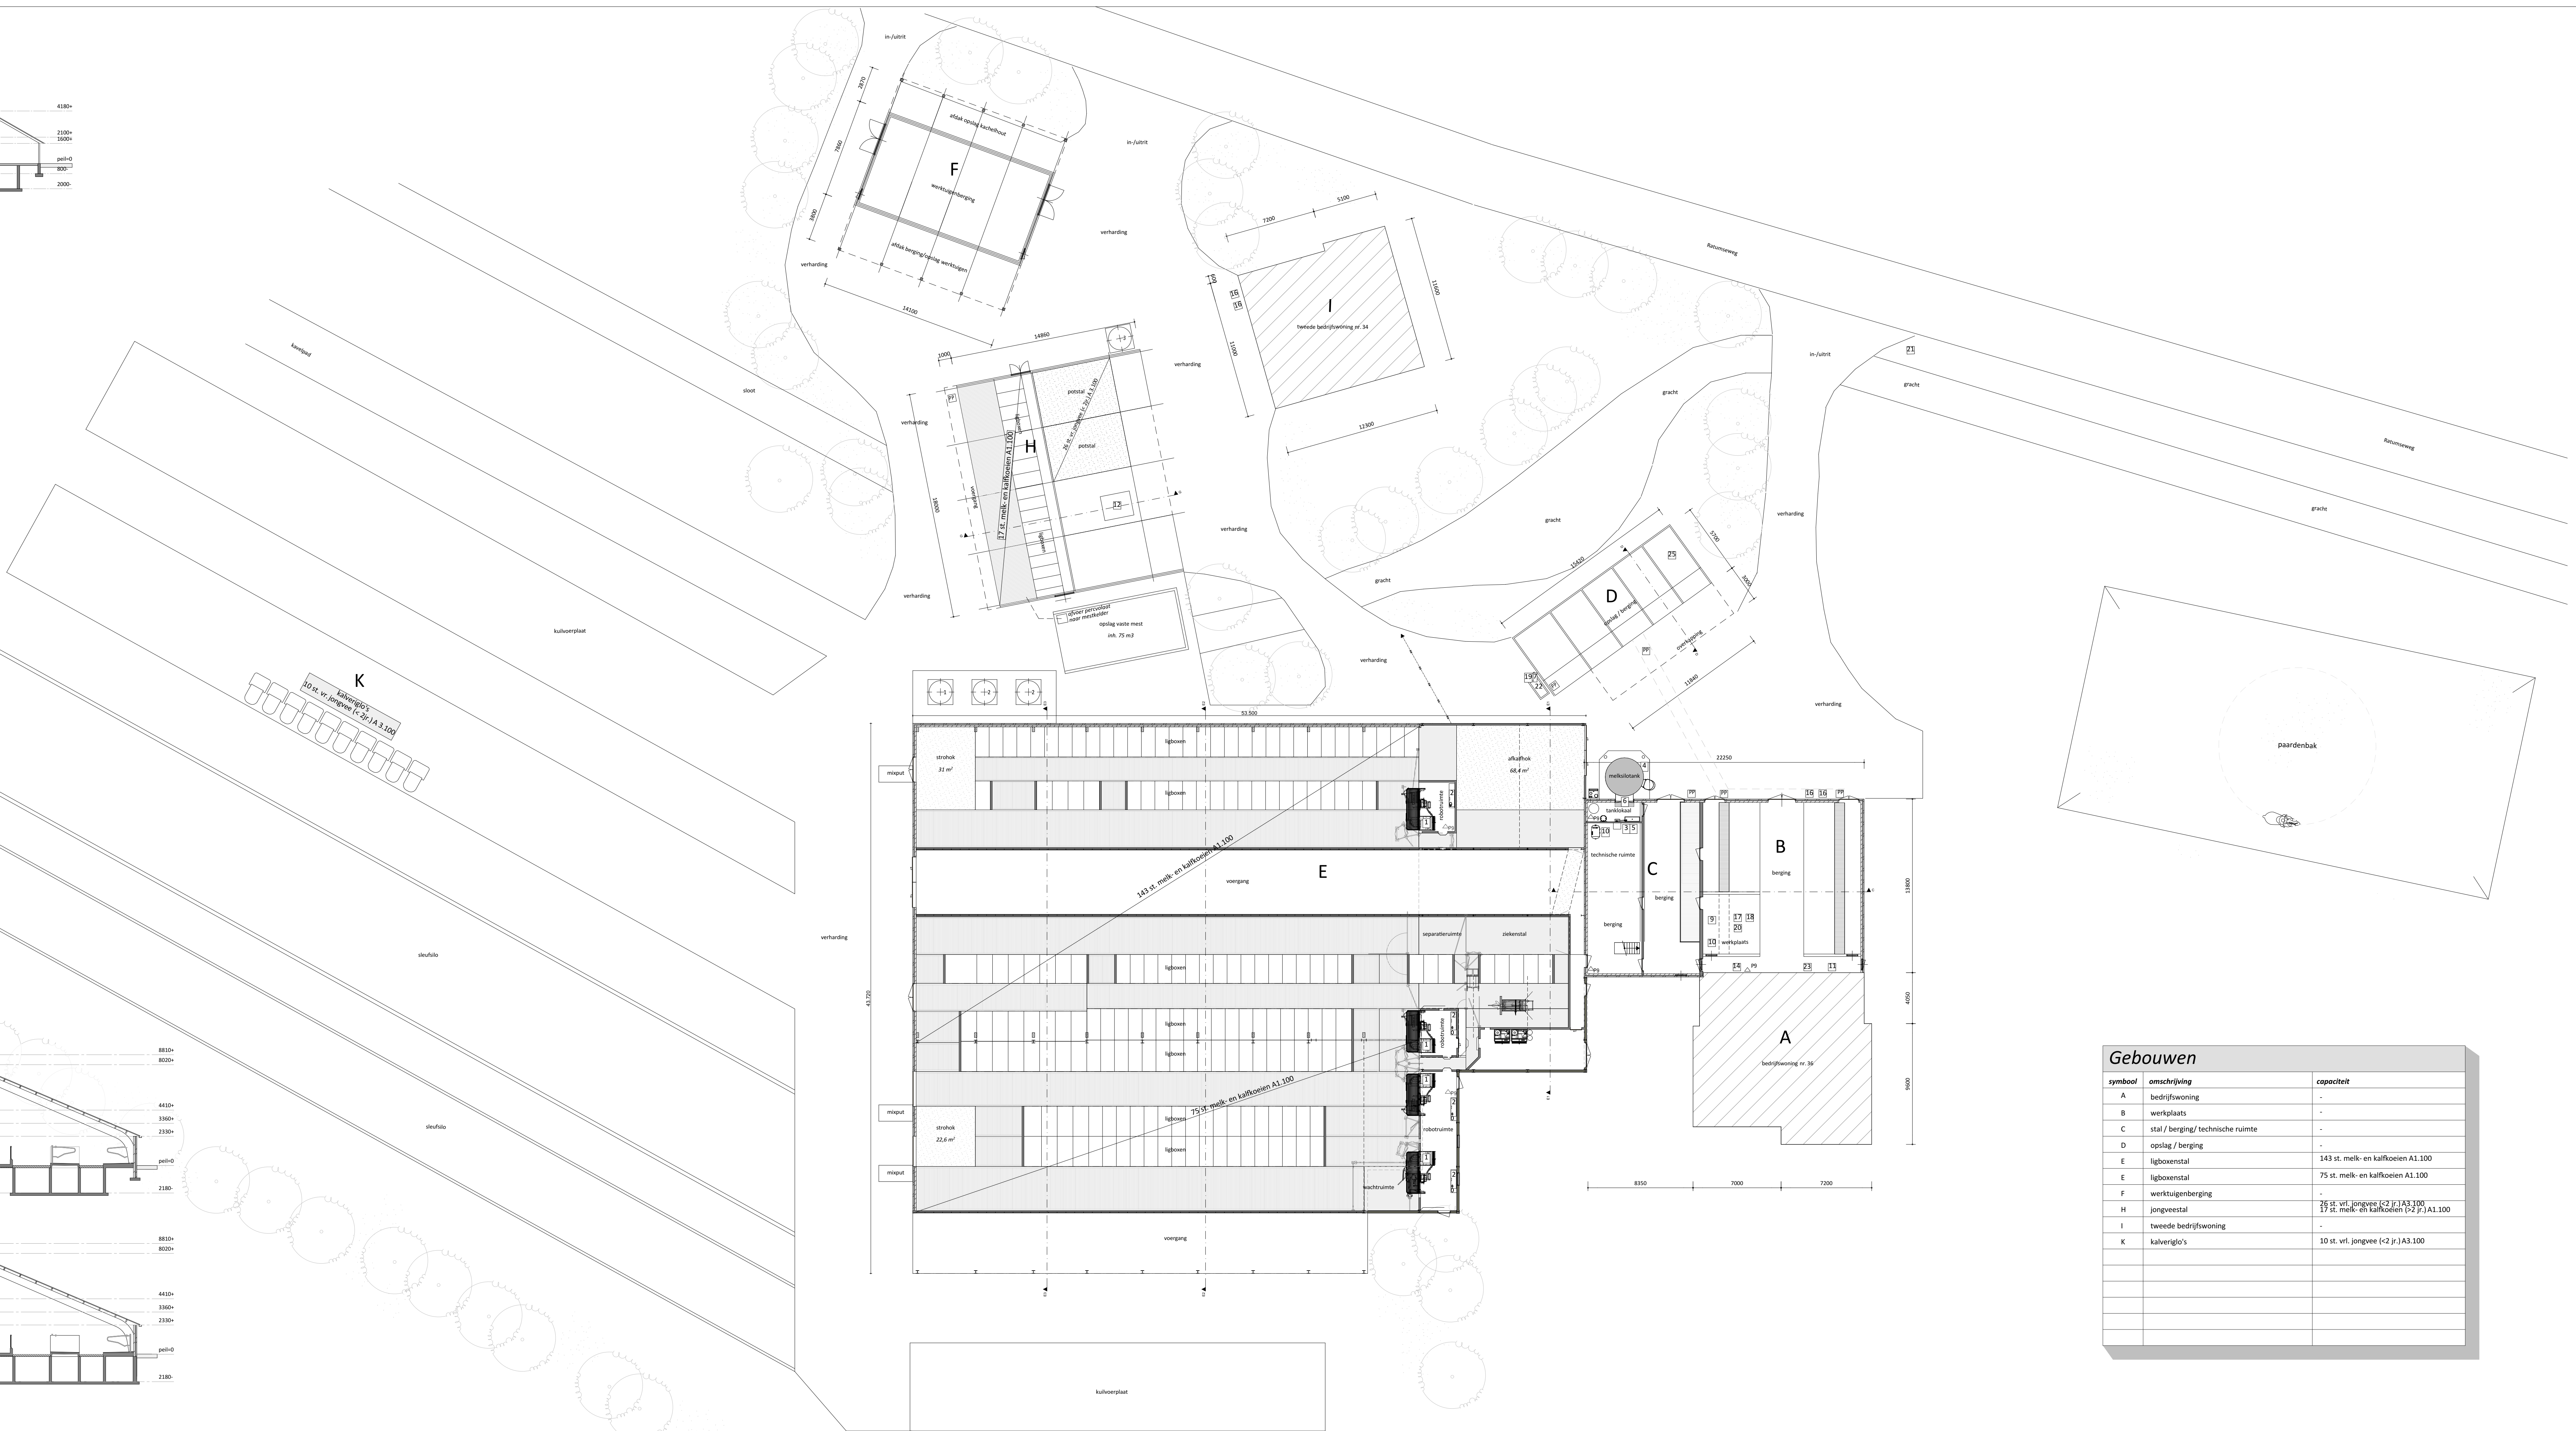

Gebouwen

symbool	omschrijving	capaciteit
A	bedrijfswoning	-
B	werkplaats	-
C	stal / berging / technische ruimte	-
D	opslag / berging	-
E	ligboxenstal	143 st. melk- en kalfkoeien A1.100
F	ligboxenstal	75 st. melk- en kalfkoeien A1.100
G	werktuigenberging	-
H	jongveestal	26 st. vrt. jongvee (<2 jr.) A3.100 17 st. melk- en kalfkoeien (>2 jr.) A1.100
I	tweede bedrijfswoning	-
K	kalfverligo's	10 st. vrt. jongvee (<2 jr.) A3.100

Legenda

symbool	omschrijving	aantal	vermogen (kW p. st.)	eenheid
△ P9	poederblusser	-	-	9 kg/st.
⊗ 1	krachtvoersilo met vijzel	1	-	8 ton
⊗ 2	krachtvoersilo met vijzel	2	-	10 ton
⊗ 3	kunstmestilo	1	-	5 ton
1	melkrobot + melkmachine	1	0,735	-
2	melkimmers	1	0,55	-
3	vacuumpomp	1	4	-
4	melktank	1	-	15000 l
5	koelaggregaat	1	4,5	-
6	melktankroerder	1	0,735	-
7	vaten smeersilo in lekbak	2	-	60 l
8	hogedrukreiniger	1	5	-
9	diverse handgereedschappen	1	5	-
10	compressor	1	2	-
11	medicijnenkast	2	-	25 kg
12	mobiele kraan (diesel)	1	100	-
13	tractor (diesel)	1	73,5	-
14	bestrijdingsmiddelenkast	1	-	25 l
15	reinigings- en ontsmettingsmiddelen	10	-	25 l
16	afvalcontainer (kilo)	4	-	200 l
17	boommaaier	1	2	-
18	zitmaaier	1	2	-
19	dieselolietank in lekbak met handpomp	1	-	1200 l
20	motorzaag	1	1,5	-
21	mobiele kadaverkap	1	-	-
22	vat afgewerkte olie in lekbak	1	-	60 l
23	waterpomp	1	1,5	-
24	opslag zakgoed	1	-	250 kg
25	opslag hooi en stro	1	-	-

Situatie

Schaal 1: 2000
Kad. Gemeente: Winterswijk
Sectie: C
Kad. Nummer: 5087, 5089



PROJECT:
Bedrijfsontwikkeling
OPDRACHTGEVER:
LOCATIE: Ratumseweg 36 te Winterswijk-Ratum
ONDERDEEL:
Situatie, bedrijfsplattegrond en doorsneden
Maten voor de uitvoering in het werk controleren

SCHAAL: 1:200
GETEKEND: AV
FORMAAT: A1+
DATUM: 31-10-2023
WIJZIGING: 20-02-2025
PROJECTNUMMER: 2025WIM