

ANVR logo.jpg

opdrachtnemer:
Monument in BV
Nieuw-Loosdrechtsedijk 16
1231 KX Loosdrecht
06-152 38 787
035-208 02 63

info@monumentin.nl
www.monumentin.nl

opdrachtgever:
Gemeente
Leidschendam-Voorburg


project:
Hertenhuis Vreugd & Rust
Oosteinde 12
2271 EA Voorburg

datum:
26-11-2024
datum wijziging:

12-03-2025
02-04-2025

schaal:
1:1000
formaat:
A3

tekeningnummer:
2023-0148_NS-002
Nieuwe situatie
kadastrale kaart + inrichting terrein

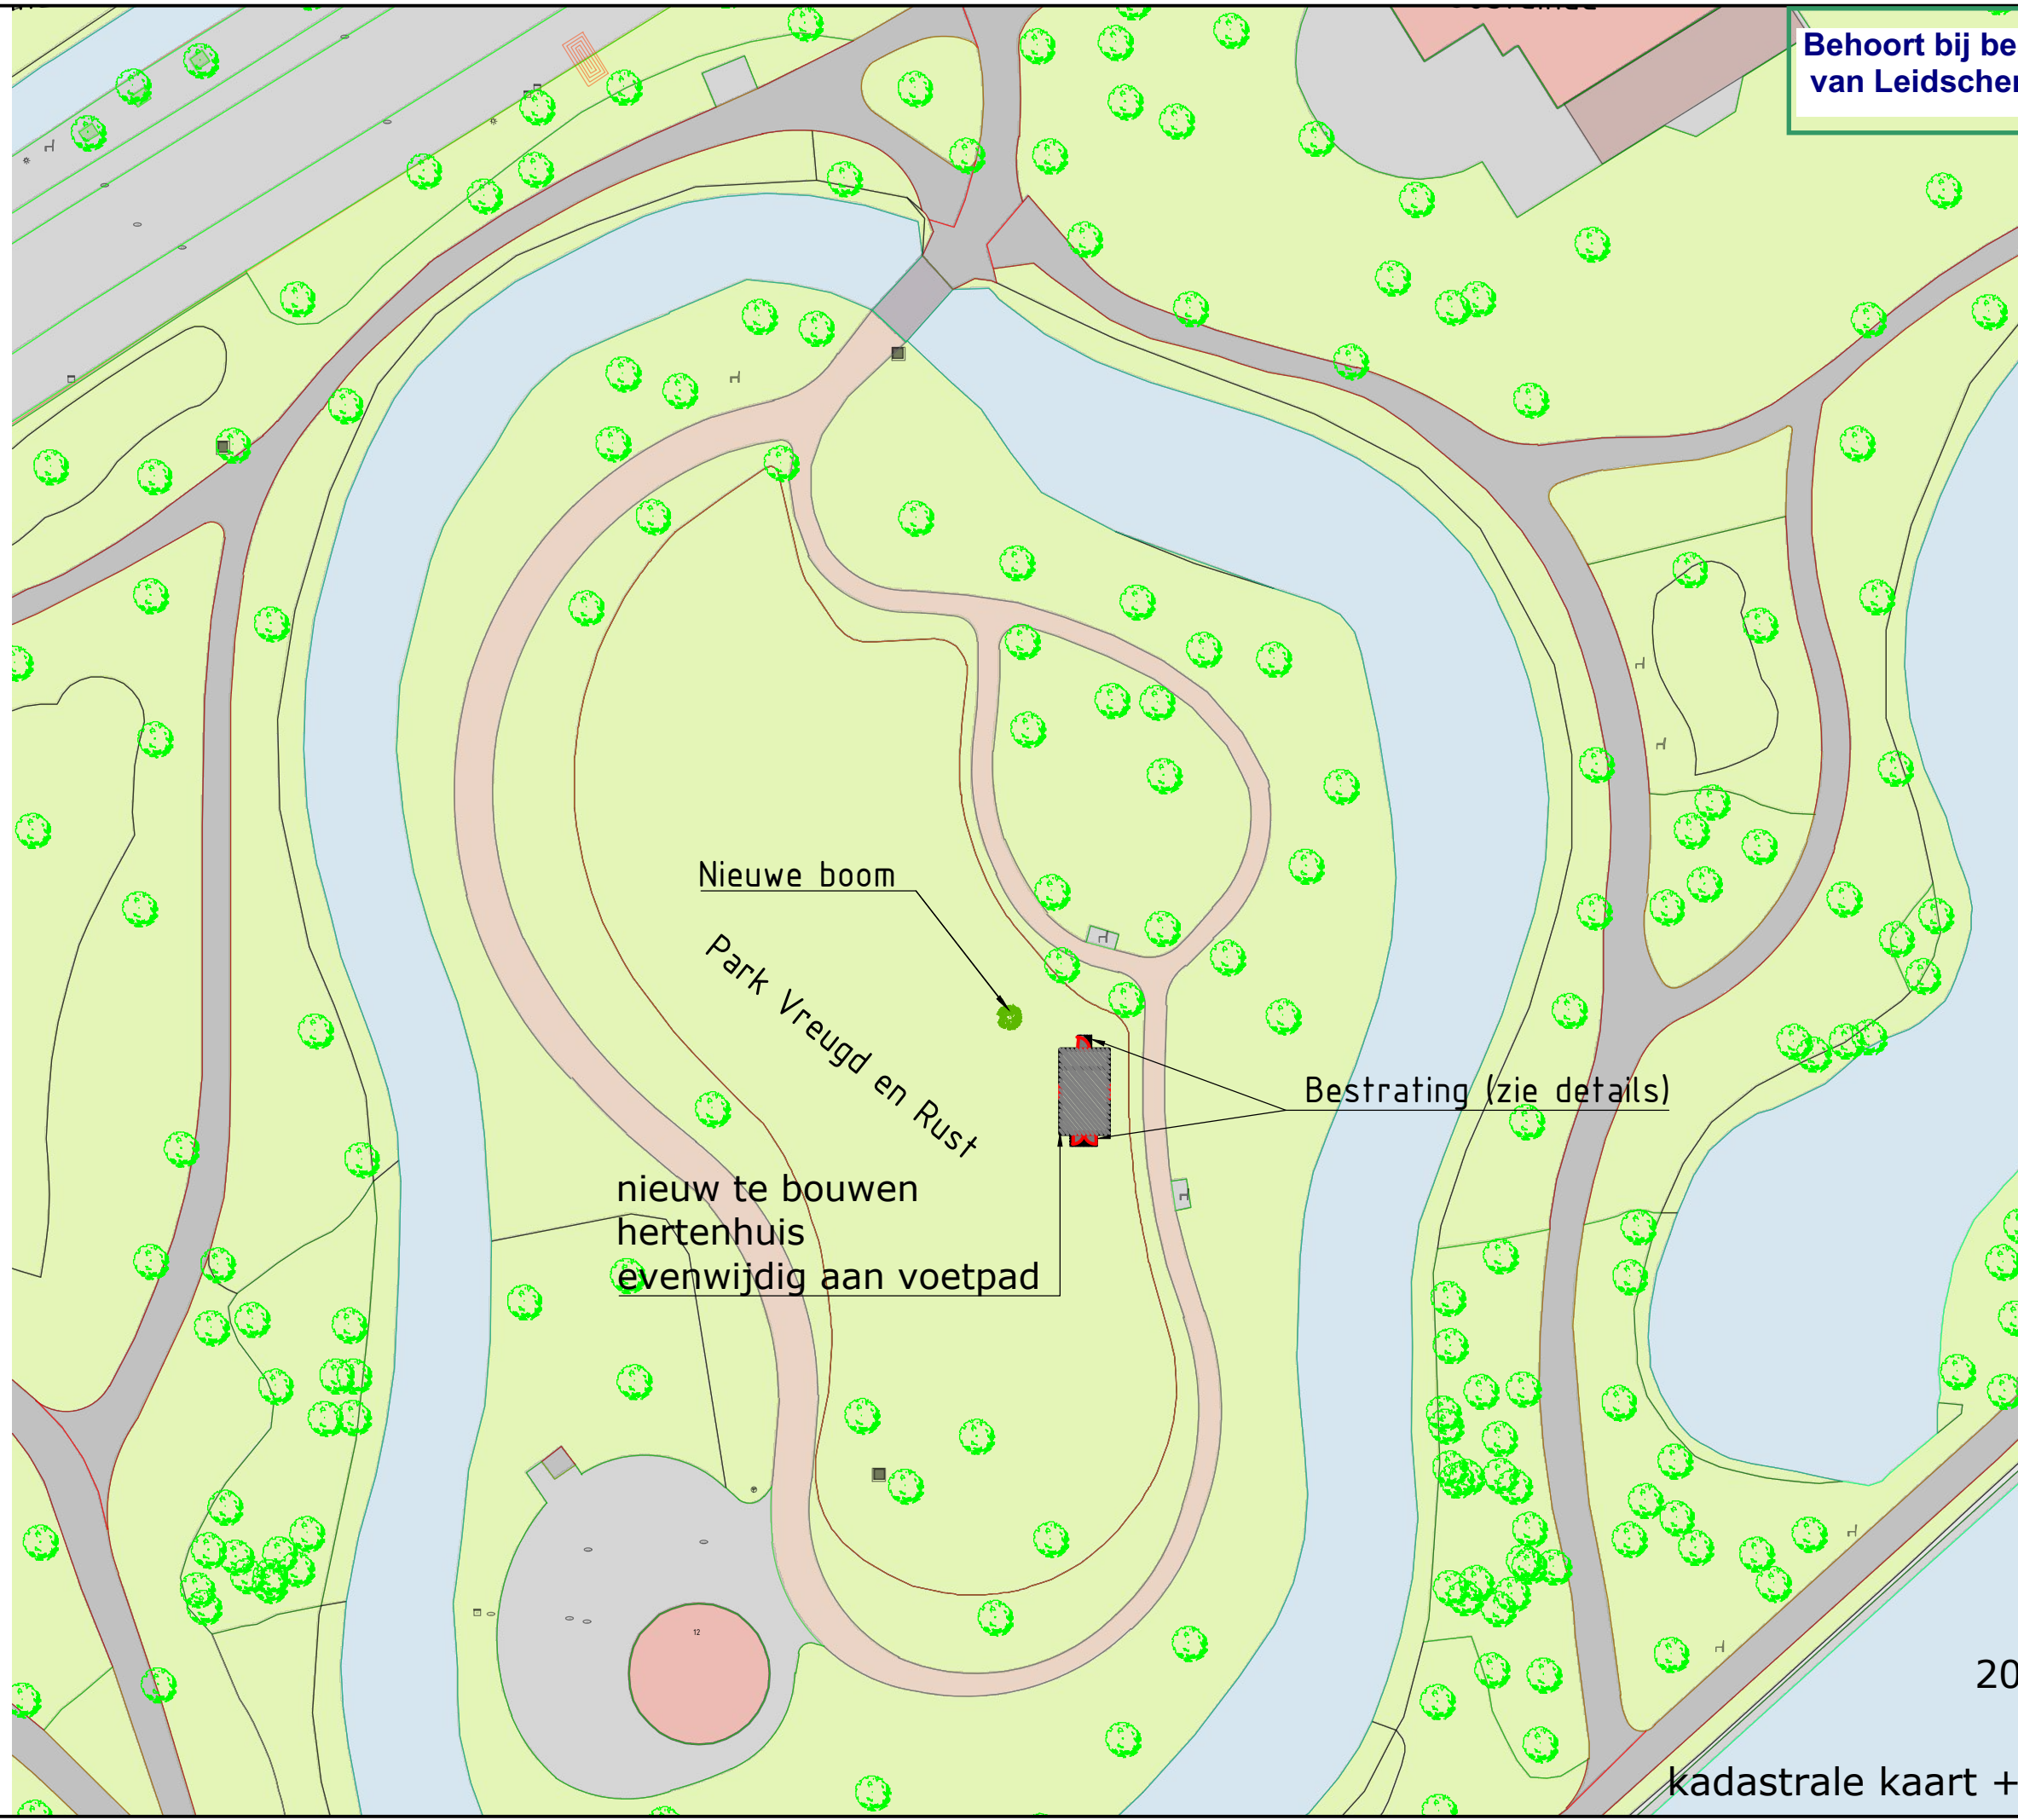

- bebouwing
- paden / wandelgebied
- divers groen
- Bestaand water
- Bestaande boom

opdrachtnemer:

Monument in BV
Nieuw-Loosdrechtse dijk 16
1231 KX Loosdrecht
06-152 38 787
035-208 02 63

info@monumentin.nl
www.monumentin.nl

opdrachtgever:

Gemeente
Leidschendam-Voorburg

project:

Hertenhuis Vreugd & Rust
Oosteinde 12
2271 EA Voorburg

datum:

02-05-2024

datum wijziging:

27-08-2024
15-11-2024
12-03-2025

schaal:

1:50

formaat:


A3

tekeningnummer:

2023-0148_NS-200

Nieuwe situatie

Funderingsplan

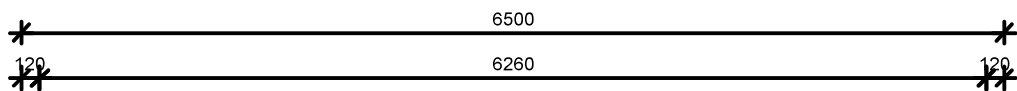

Funderingsplan

in nader overleg voorzieningen aanbrengen in/op de betonvloer voor opvang/afvoer urine en fecaliën.



opdrachtnemer:
Monument in BV
Nieuw-Loosdrechtse dijk 16
1231 KX Loosdrecht
06-152 38 787
035-208 02 63

info@monumentin.nl
www.monumentin.nl

opdrachtgever:
Gemeente
Leidschendam-Voorburg

project:
Hertenhuis Vreugd & Rust
Oosteinde 12
2271 EA Voorburg

datum:
02-05-2024

datum wijziging:
27-08-2024
15-11-2024
12-03-2025
02-04-2025

schaal:
1:50


formaat:
A3

tekeningnummer:

2023-0148_NS-100

Nieuwe situatie

Plattegrond begane grond

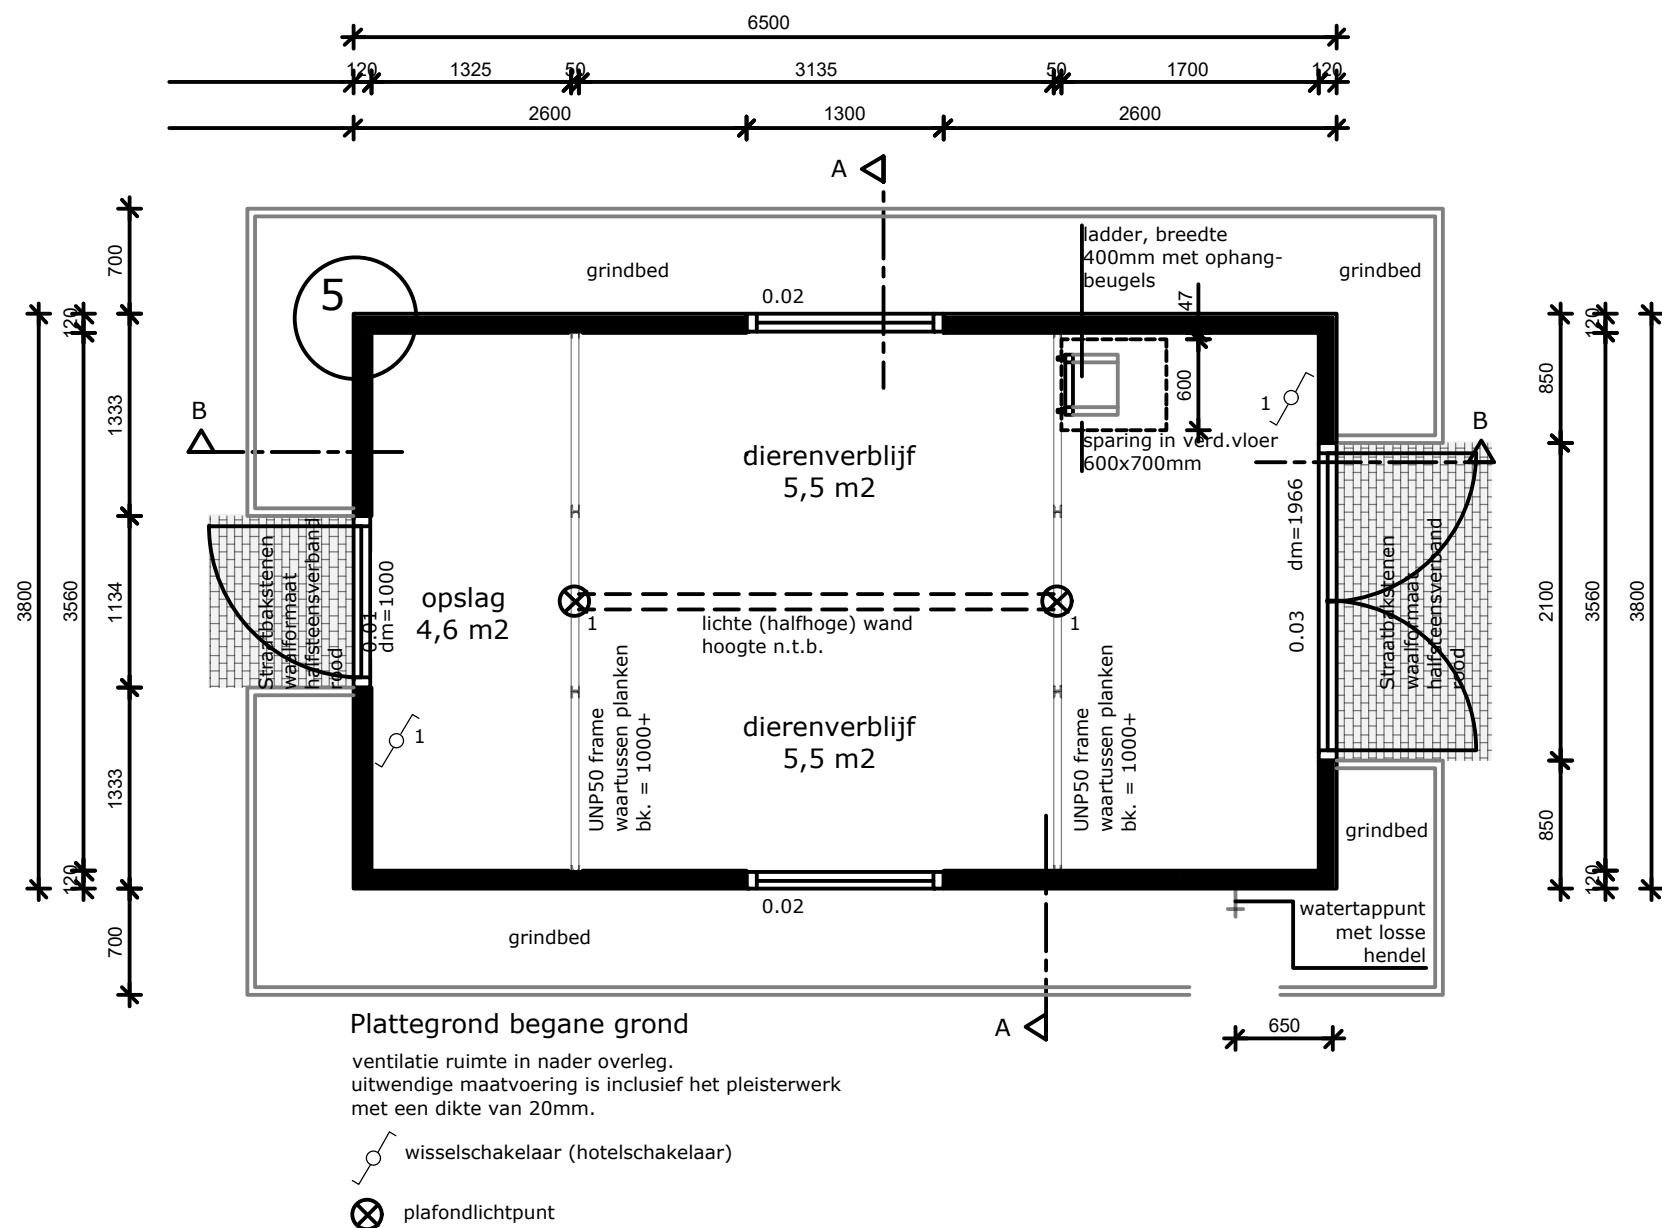



opdrachtnemer:
Monument in BV
Nieuw-Loosdrechtseijk 16
1231 KX Loosdrecht
06-152 38 787
035-208 02 63

info@monumentin.nl
www.monumentin.nl

opdrachtgever:
Gemeente
Leidschendam-Voorburg

project:
Hertenhuis Vreugd & Rust
Oosteinde 12
2271 EA Voorburg

datum:
02-05-2024


datum wijziging:
27-08-2024
15-11-2024
30-12-2024


schaal:
1:50

formaat:
A3

tekeningnummer:

2023-0148_NS-400
Nieuwe situatie
Zijgevels

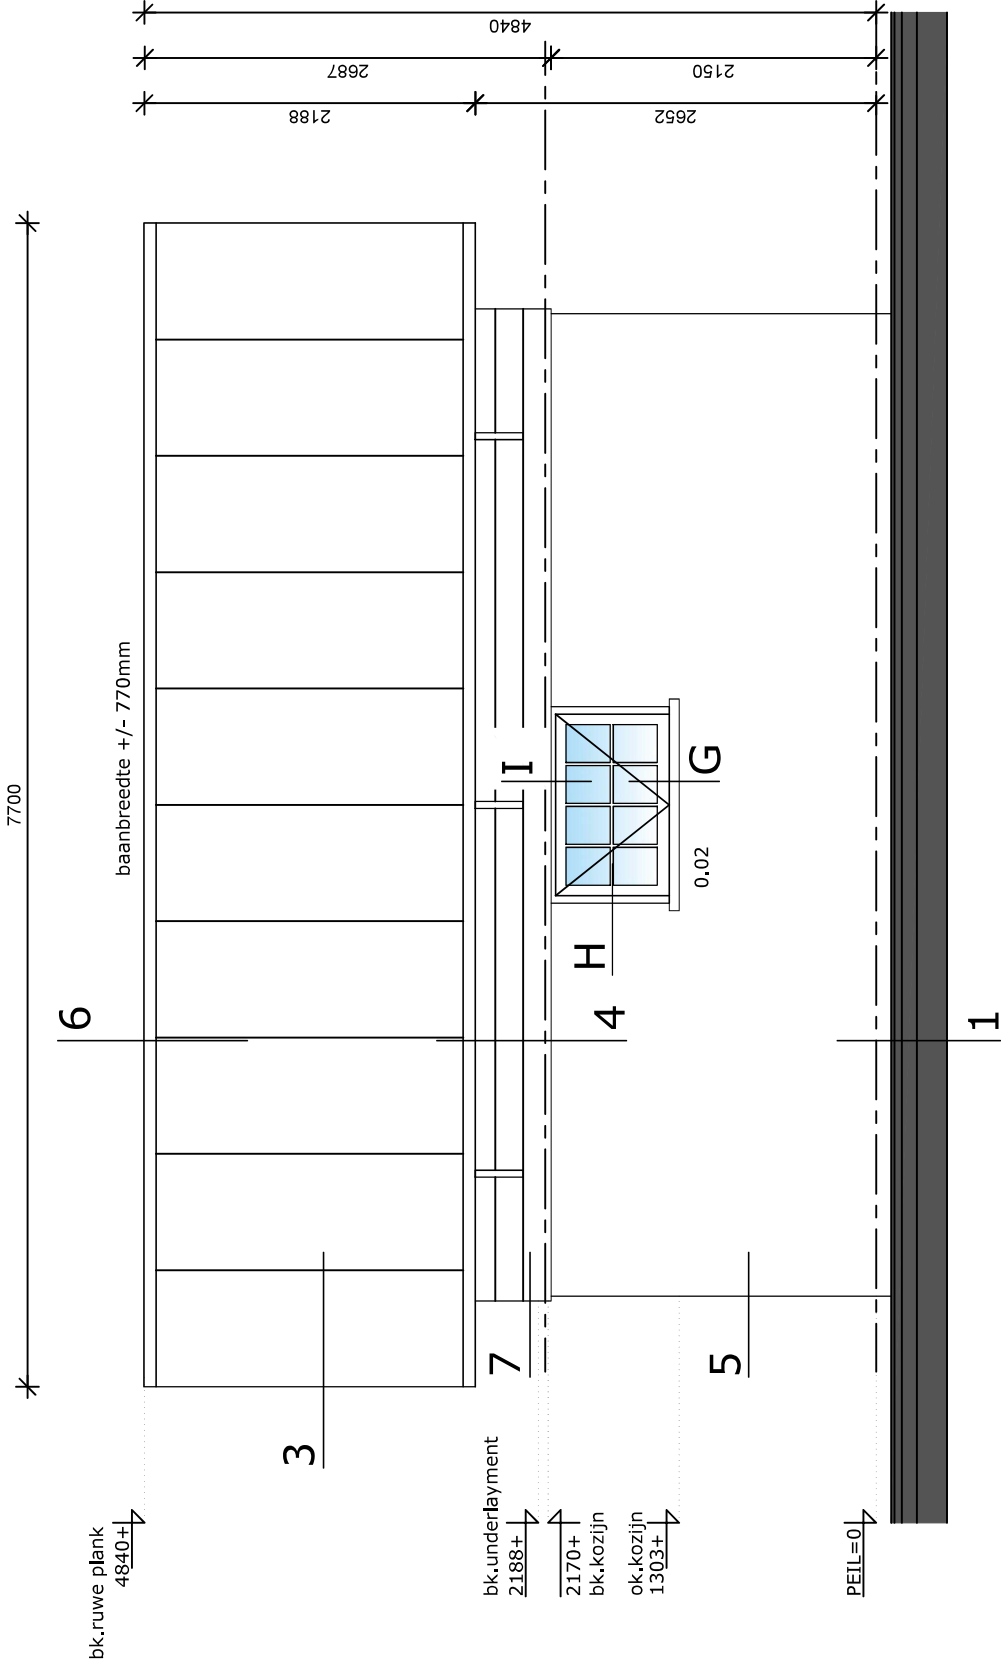

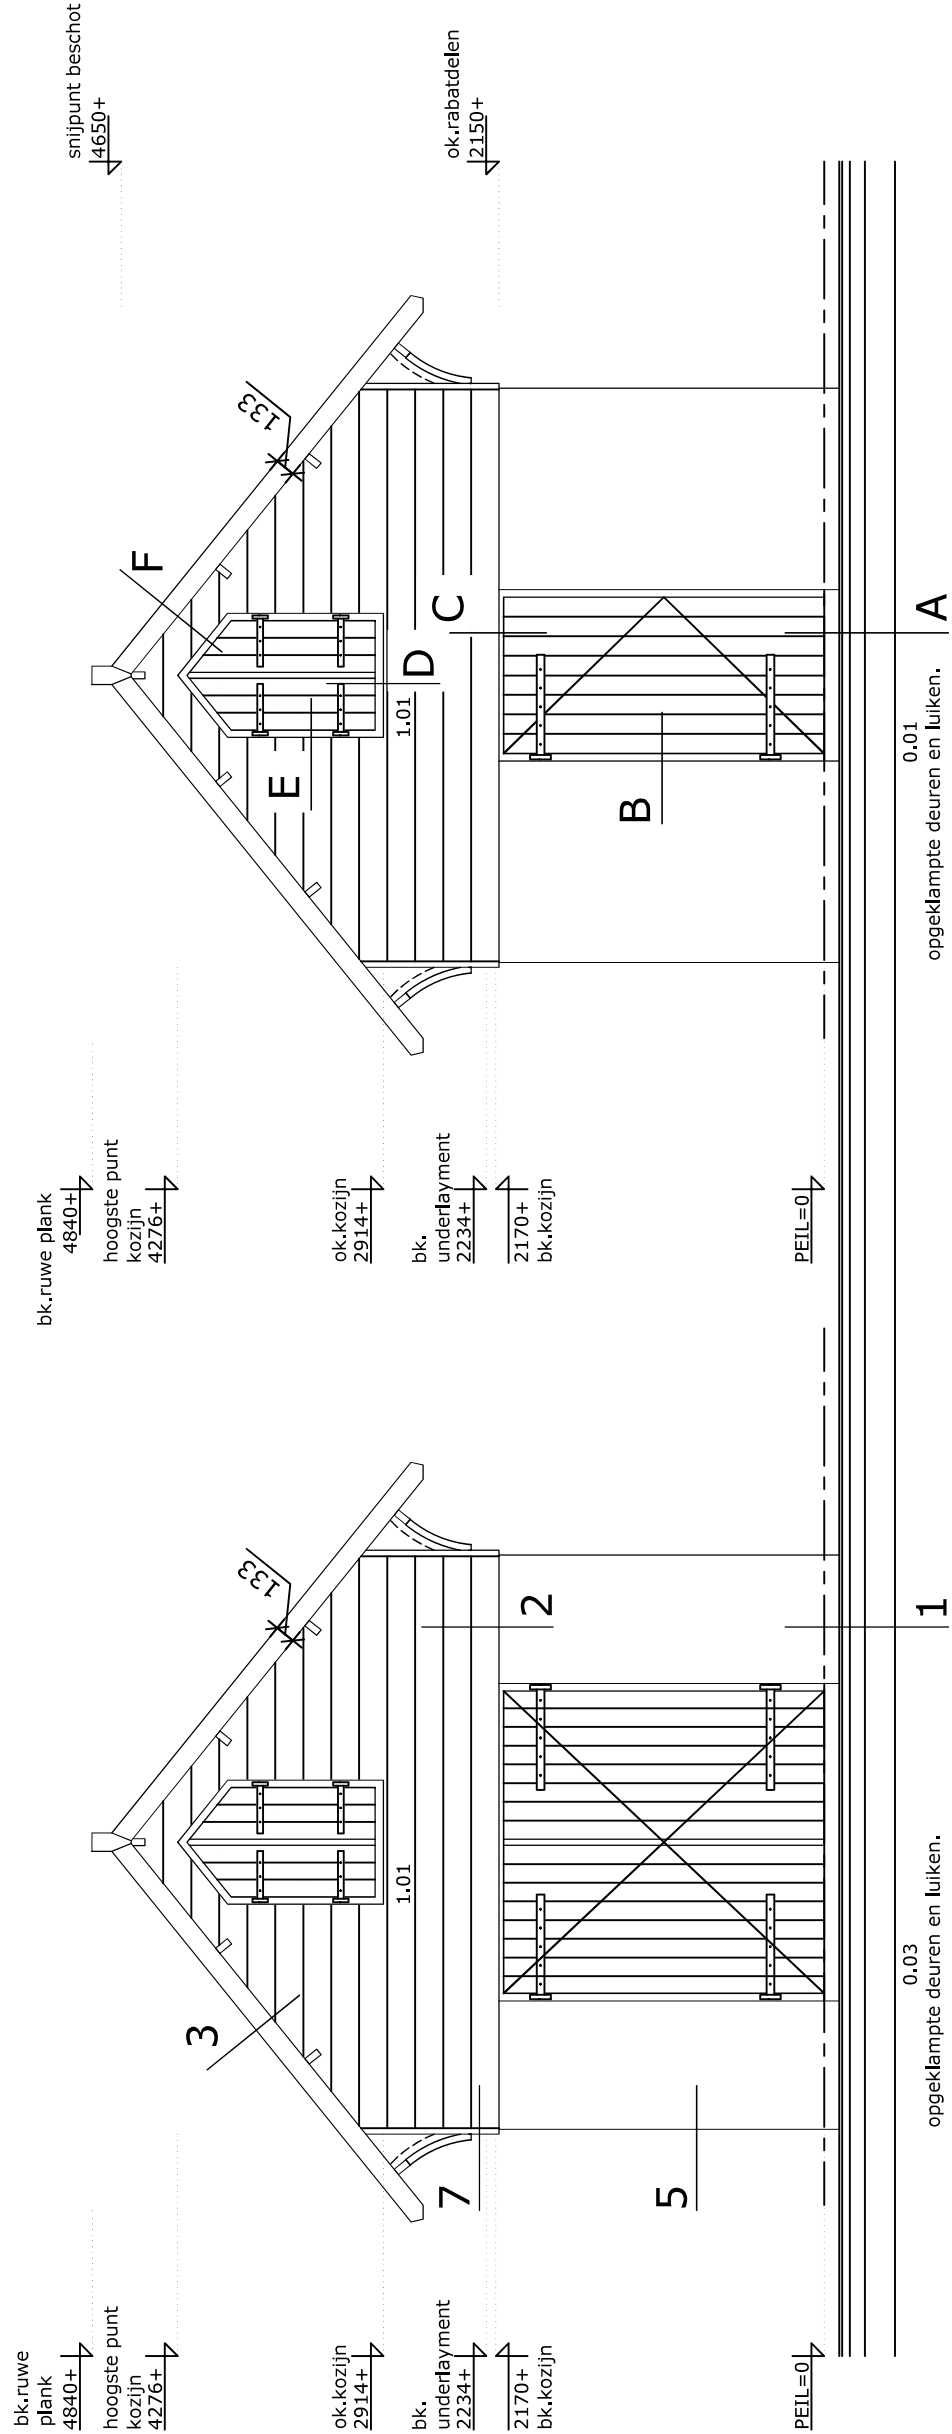

opdrachtnemer:
Monument in BV
Nieuw-Loosdrechtse 16
1231 KX Loosdrecht
06-152 38 787
035-208 02 63
info@monumentin.nl
www.monumentin.nl

opdrachtgever:
Gemeente
Leidschendam-Voorburg

project:
Hertenhuis Vreugd & Rust
Oosteinde 12
2271 EA Voorburg


datum:
02-05-2024

datum wijziging:
27-08-2024
15-11-2024
30-12-2024

schaal:
1:50

formaat:
A3

tekeningnummer:
2023-0148_NS-401
Nieuwe situatie
Kopgevels

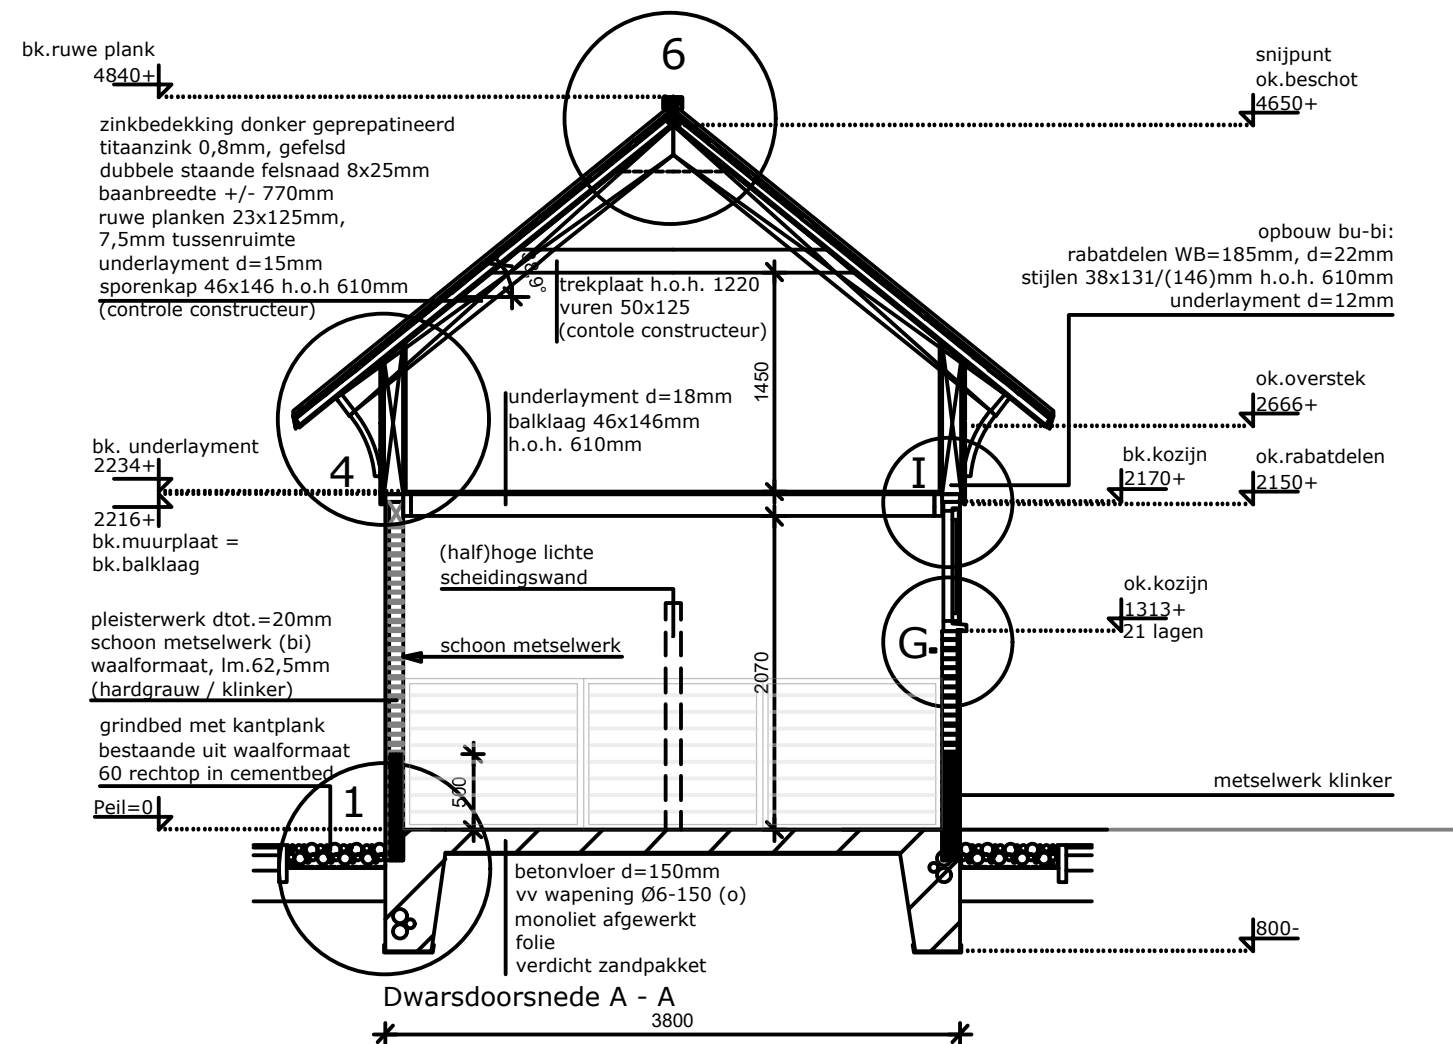


info@monumentin.nl
www.monumentin.nl

project:
Hertenhuis Vreugd & Rust
Oosteinde 12
2271 EA Voorburg

formaat:
A3

2023-0148_NS-300
Nieuwe situatie
Doorsnede A - A

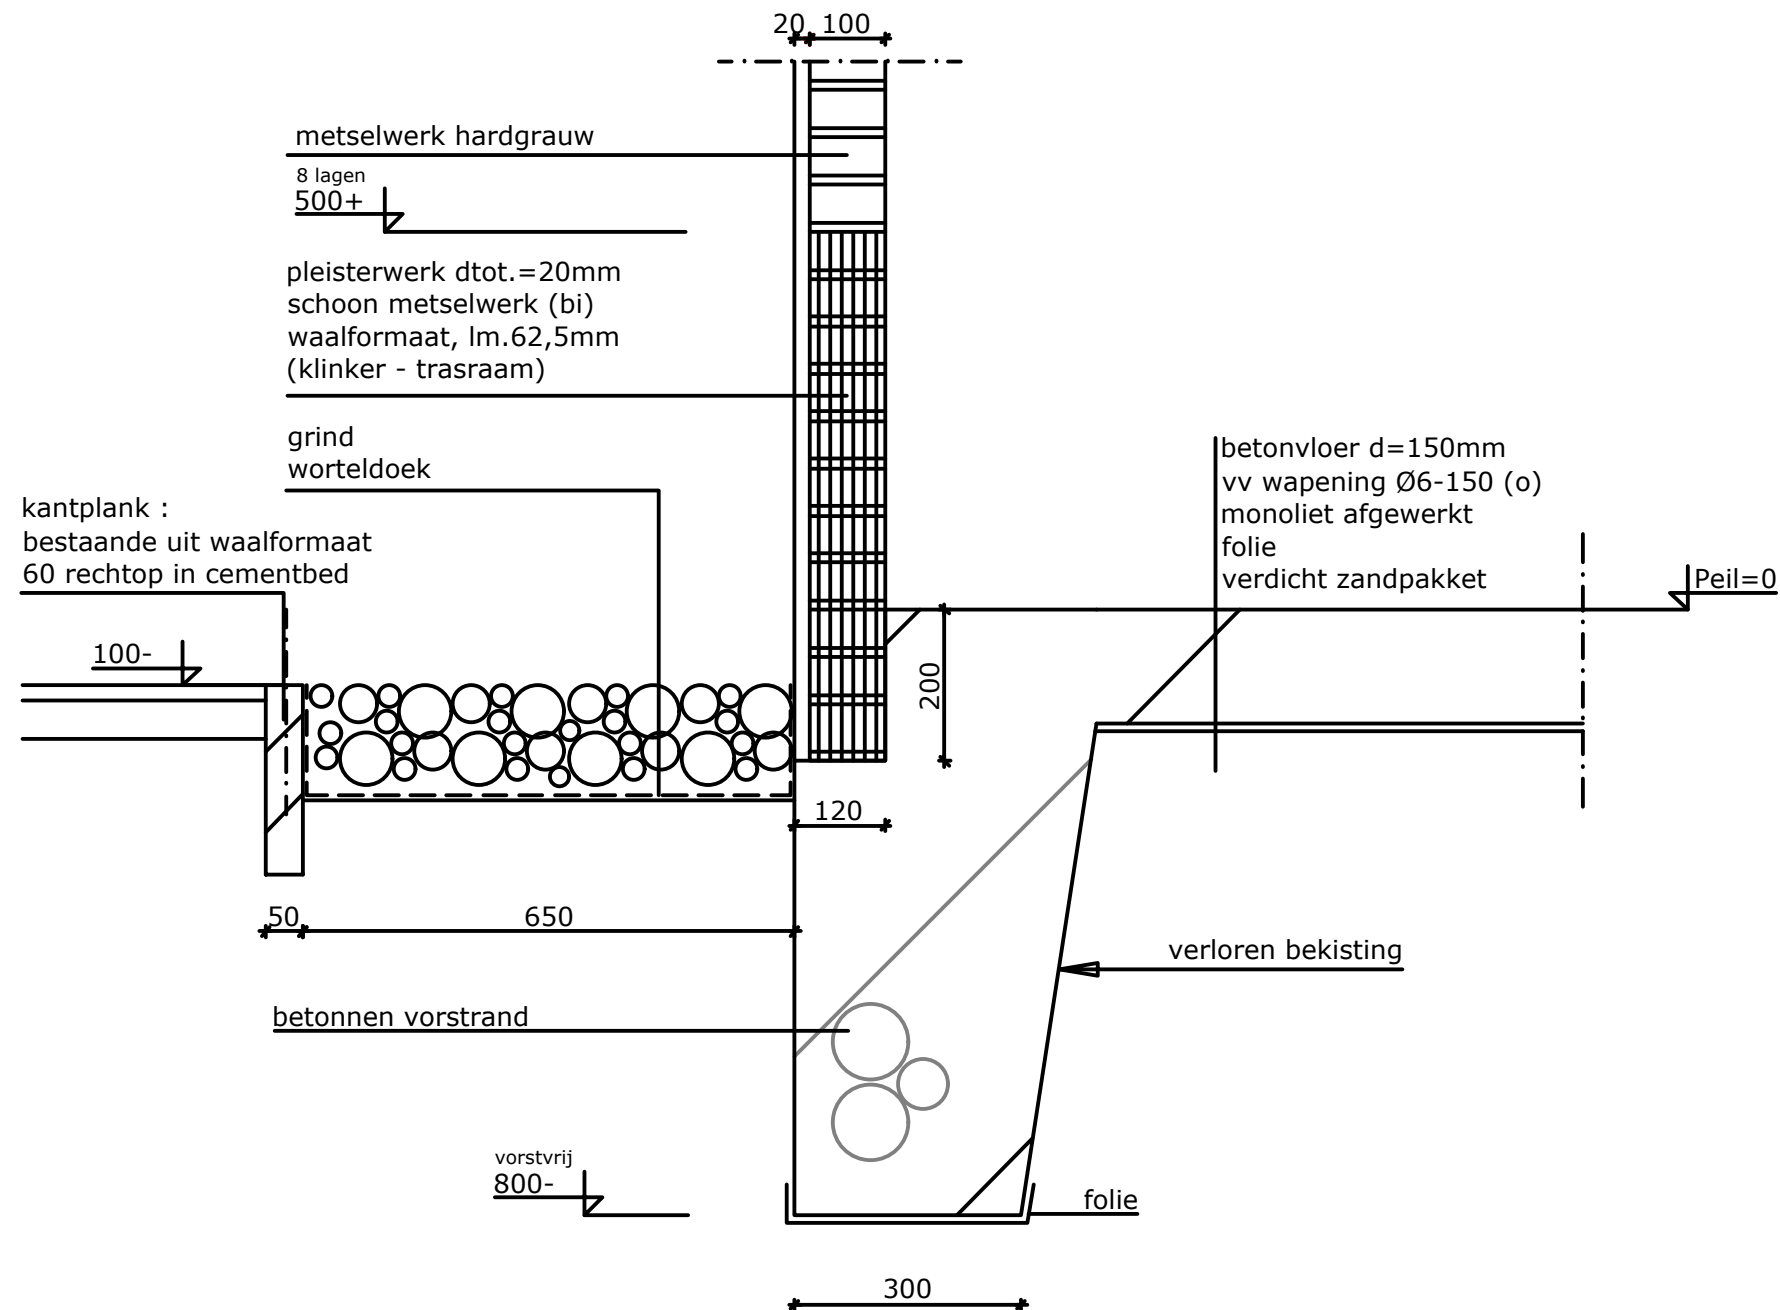

2023-0148_NS-500
Nieuwe Situatie
Detail 1



opdrachtnemer:
Monument in BV
Nieuw-Loosdrechtseijk 16
1231 KX Loosdrecht
06-152 38 787
035-208 02 63

info@monumentin.nl
www.monumentin.nl

opdrachtgever:
Gemeente
Leidschendam-Voorburg

project:
Hertenhuis Vreugd & Rust
Oosteinde 12
2271 EA Voorburg

datum:
19-06-2024


datum wijziging:
27-08-2024
15-11-2024
30-12-2024

schaal:
1:10

formaat:
A3

tekeningnummer:

2023-0148_NS-501
Nieuwe Situatie
Detail 2

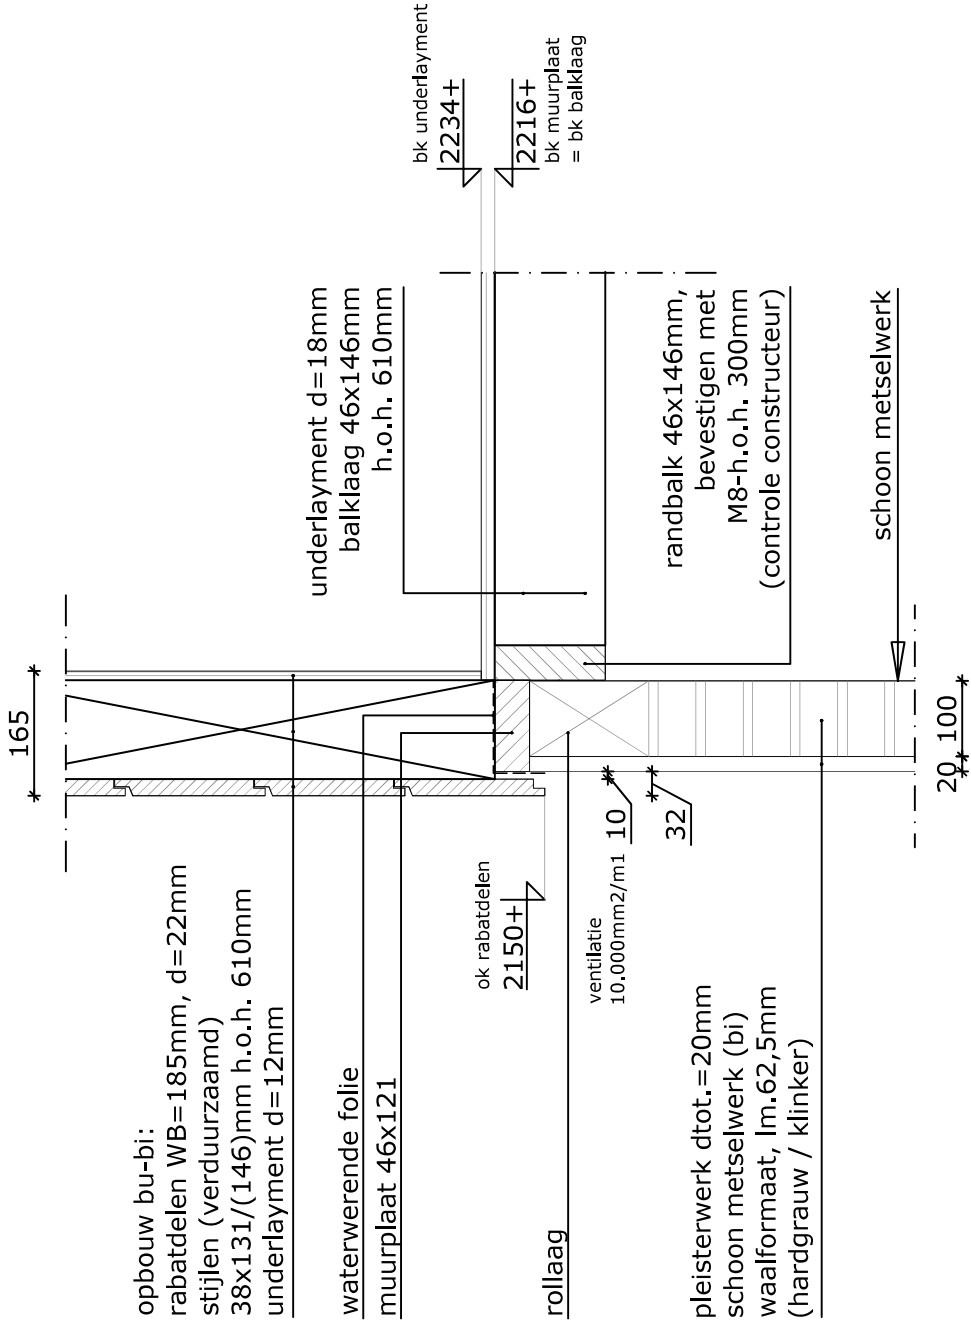



opdrachtnemer:

Monument in BV
Nieuw-Loosdrecht
1231 KX Loosdrecht
06-152 38 787
035-208 02 63

info@monumentin.nl
www.monumentin.nl

opdrachtgever:

Gemeente
Leidschendam-Voorburg

project:

Hertenhuis Vreugd & Rust
Oosteinde 12
2271 EA Voorburg

datum:

19-06-2024

datum wijziging:

27-08-2024
15-11-2024
30-12-2024
30-01-2025

schaal:

1:10

formaat:


A3

tekeningnummer:

2023-0148 NS-502

Nieuwe Situatie

Detail 3

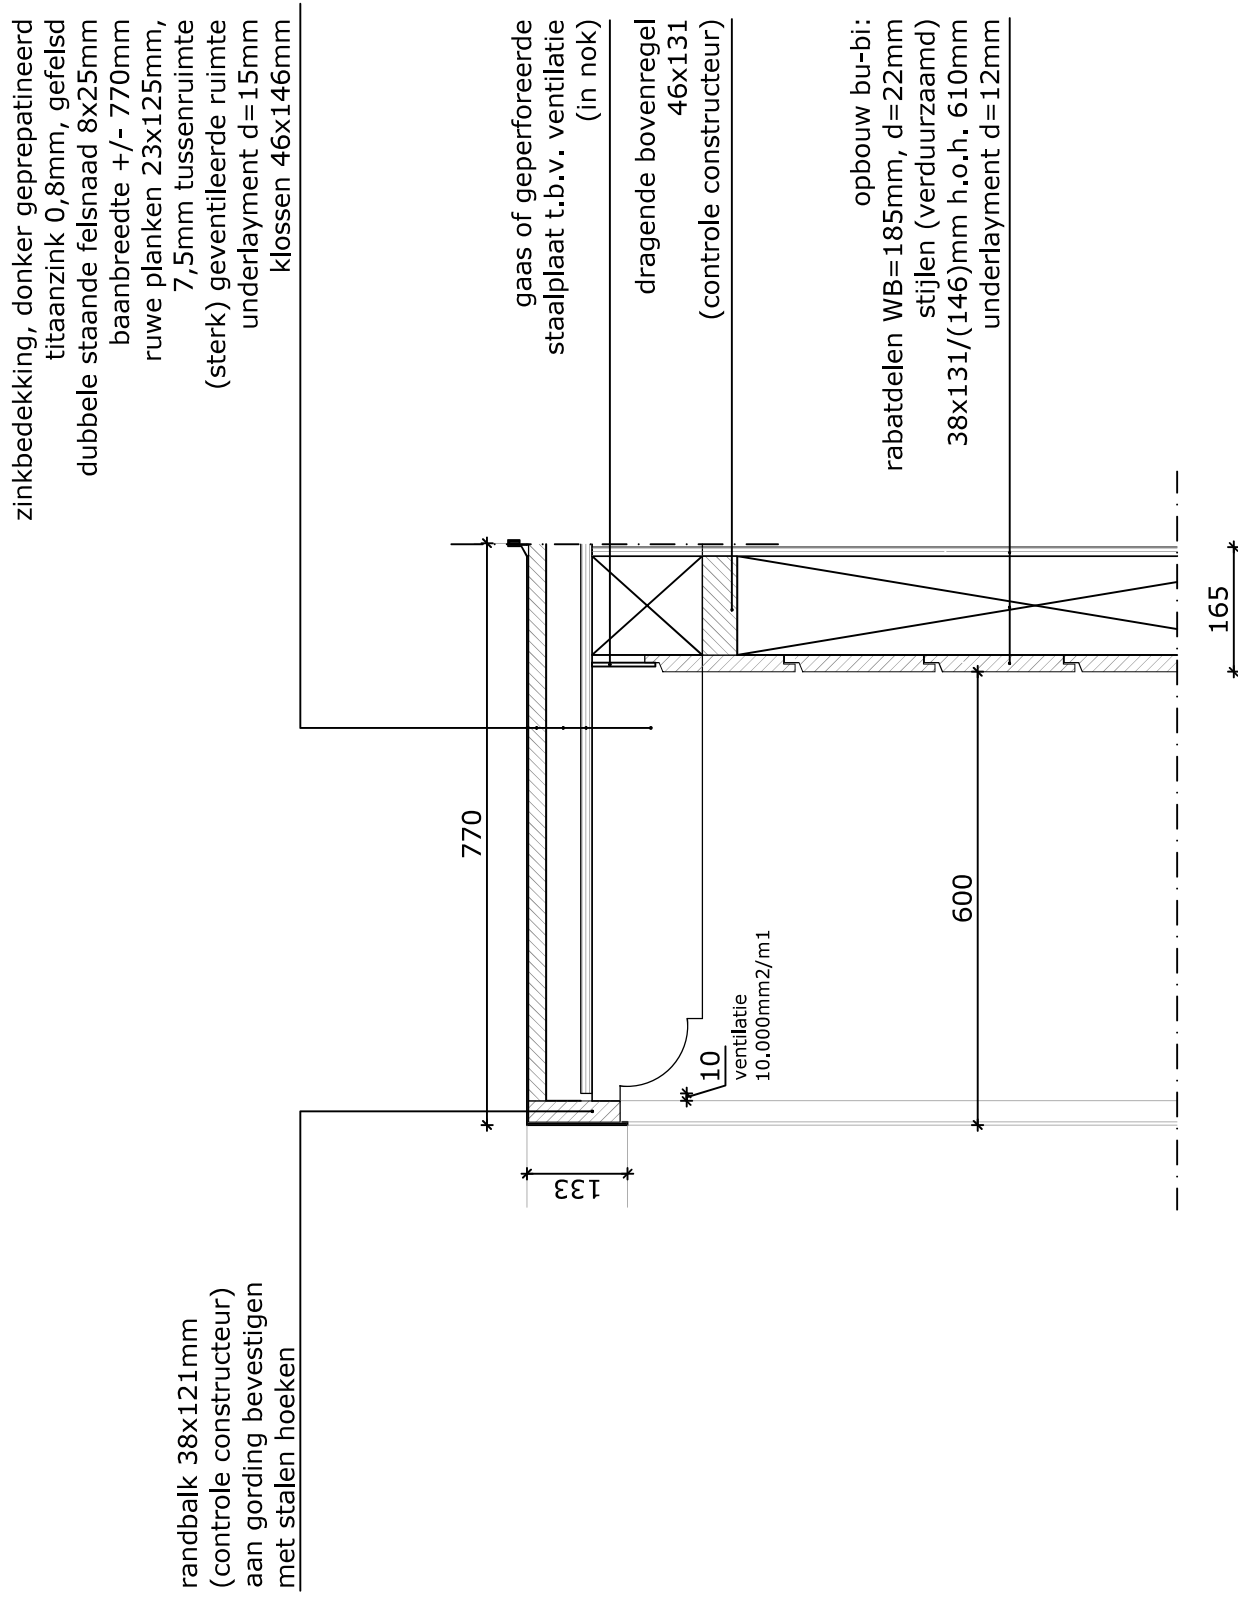

detail 3



opdrachtnummer:
Monument in BV
Nieuw-Loosdrechtse 16
1231 KX Loosdrecht
06-152 38 787
035-208 02 63

info@monumentin.nl
www.monumentin.nl

Monument in BV
Nieuw-Loosdrechtseijk 16
1231 KX Loosdrecht
06-152 38 787
035-208 02 63

info@monumentin.nl
www.monumentin.nl

info@monumentin.nl
www.monumentin.nl

opdrachtgever:
Gemeente
Leidschendam-Voorburg

project:
Hertenhuis Vreugd & Rust
Oosteinde 12
2271 EA Voorburg

Gemeente
Leidschendam-Voorburg

project:
Hertenhuis Vreugd & Rust
Oosteinde 12
2271 EA Voorburg

project:
Hertenhuis Vreugd & Rust
Oosteinde 12
2271 EA Voorburg

Hertenhuis Vreugd & Rust
Oosteinde 12
2271 EA Voorburg

datum:
19-06-2024

datum wijziging:
27-08-2024
15-11-2024
30-12-2024
30-01-2025

19-06-2024

datum wijziging:

27-08-2024

15-11-2024

30-12-2024

30-01-2025

datum wijziging:
27-08-2024
15-11-2024
30-12-2024
30-01-2025

27-08-2024
15-11-2024
30-12-2024
30-01-2025

15-11-2024
30-12-2024
30-01-2025

30-12-2024
30-01-2025

schaal:
 1:10
 formaat:
 A3

1:10
formaat:
A3

formaat:
A3

A3

tekeningnummer: 2023-0148_NS-503

Nieuwe Situatie

Detail 4

2023-0148_NS-503
Nieuwe Situatie
Detail 4

Nieuwe Situatie

Detail 4

Detail 4



opdrachtnemer:
Monument in BV
Nieuw-Loosdrechtseijk 16
1231 KX Loosdrecht
06-152 38 787
035-208 02 63

info@monumentin.nl
www.monumentin.nl

opdrachtgever:
Gemeente
Leidschendam-Voorburg

project:
Hertenhuis Vreugd & Rust
Oosteinde 12
2271 EA Voorburg

datum:
19-06-2024



datum wijziging:
27-08-2024
15-11-2024
30-12-2024

schaal:
1:10

formaat:
A3

tekeningnummer:

2023-0148_NS-504
Nieuwe Situatie
Detail 5 en 7

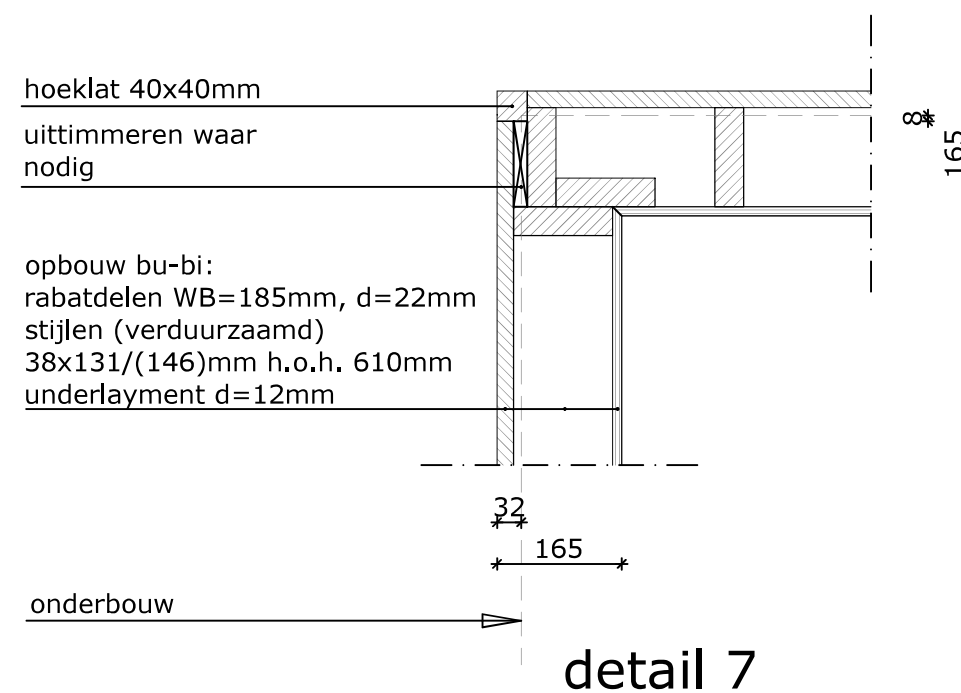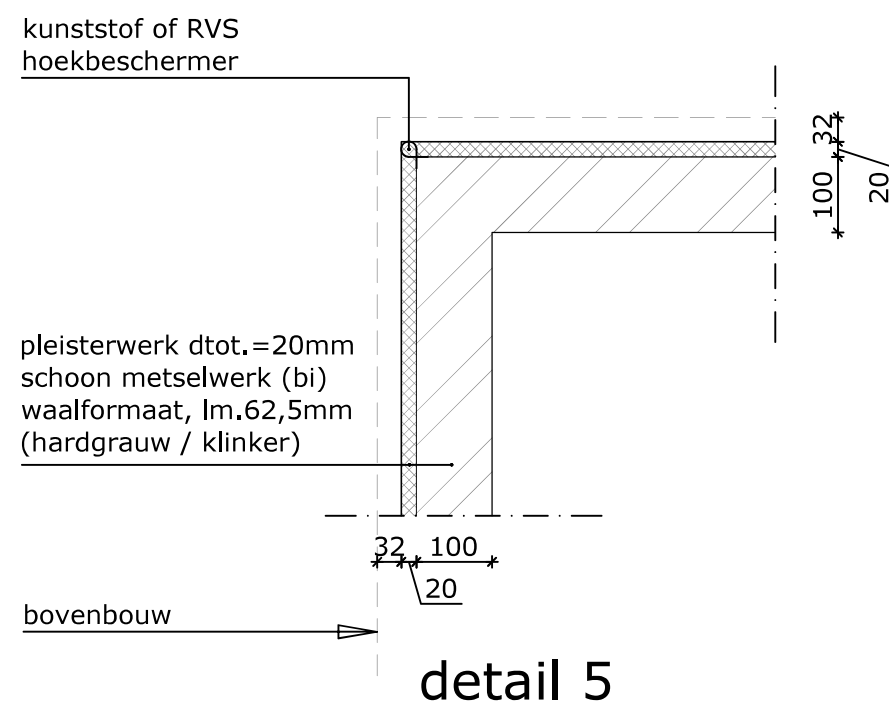



opdrachtnemer:

Monument in BV
Nieuw-Loosdrechtse dijk 16
1231 KX Loosdrecht
06-152 38 787
035-208 02 63

info@monumentin.nl
www.monumentin.nl

opdrachtgever:

Gemeente
Leidschendam-Voorburg

project:

Hertenhuis Vreugd & Rust
Oosteinde 12
2271 EA Voorburg

datum:

19-06-2024

datum wijziging:

27-08-2024
15-11-2024
30-12-2024
30-01-2025

schaal:


1:10

formaat:

A3

tekeningnummer:

2023-0148_NS-505
Nieuwe Situatie
Detail 6

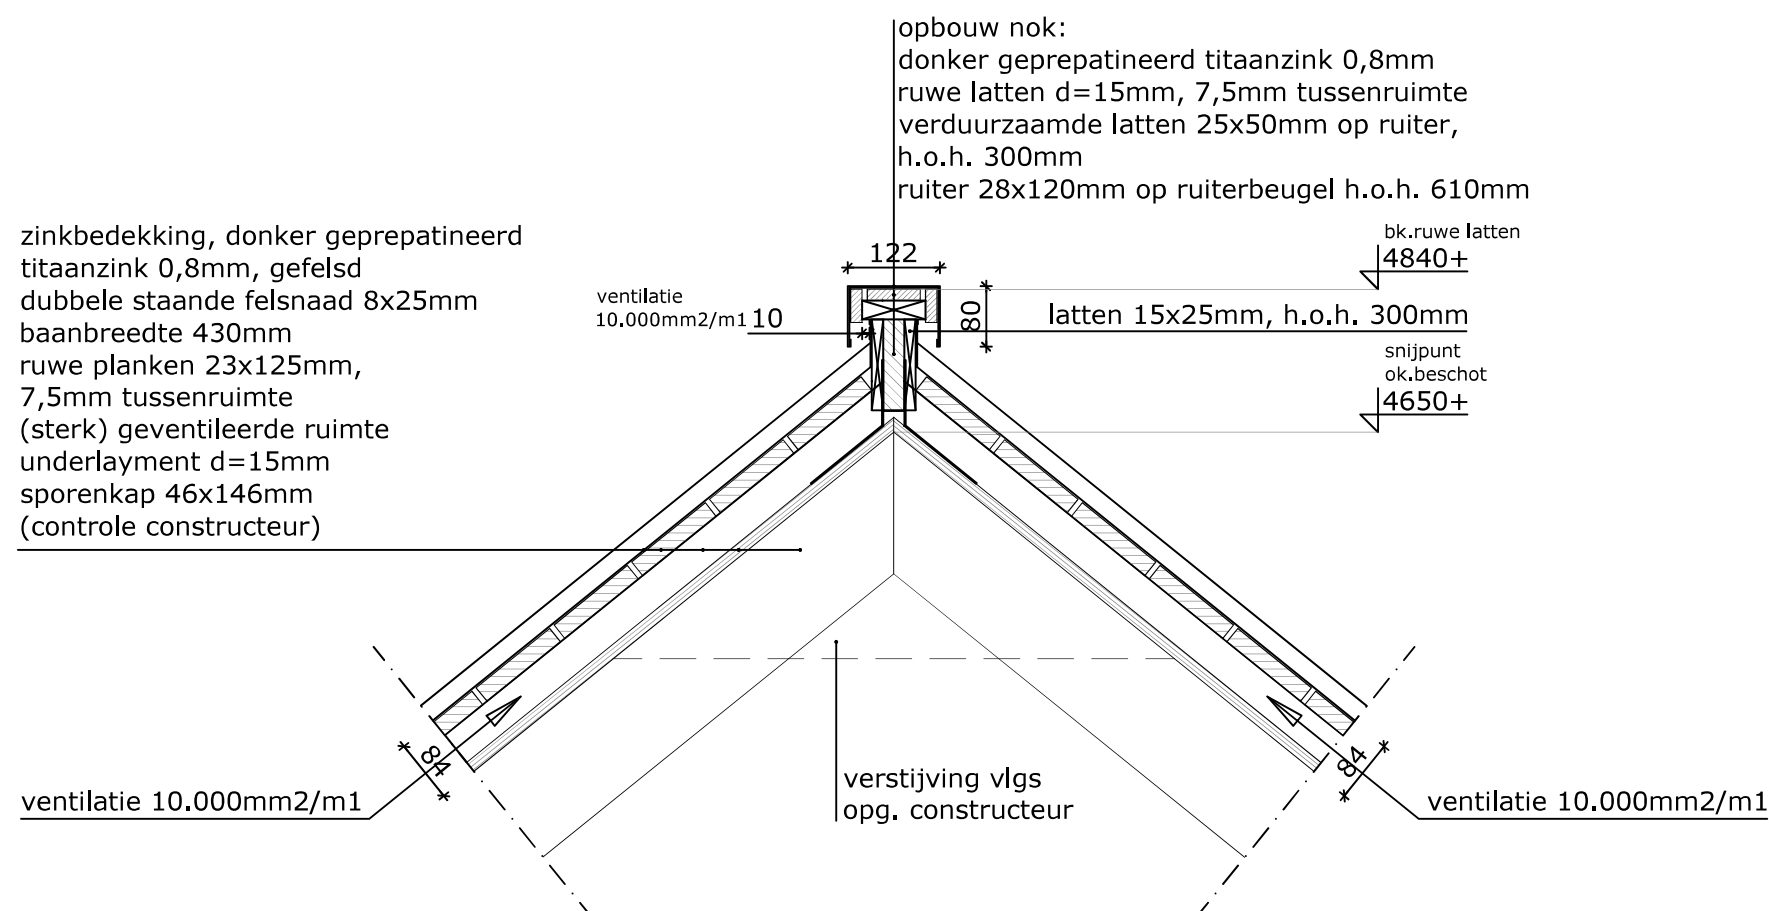



opdrachtnemer:
Monument in BV
Nieuw-Loosdrechtse dijk 16
1231 KX Loosdrecht
06-152 38 787
035-208 02 63

info@monumentin.nl
www.monumentin.nl

opdrachtgever:
Gemeente
Leidschendam-Voorburg

project:
Hertenhuis Vreugd & Rust
Oosteinde 12
2271 EA Voorburg

datum:
19-06-2024

datum wijziging:
27-08-2024
15-11-2024
30-12-2024

schaal:
1:10




formaat:
A3

tekeningnummer:

2023-0148_NS-506
Nieuwe Situatie

Details A, B en C merk 0.01 / 0.03

detail C

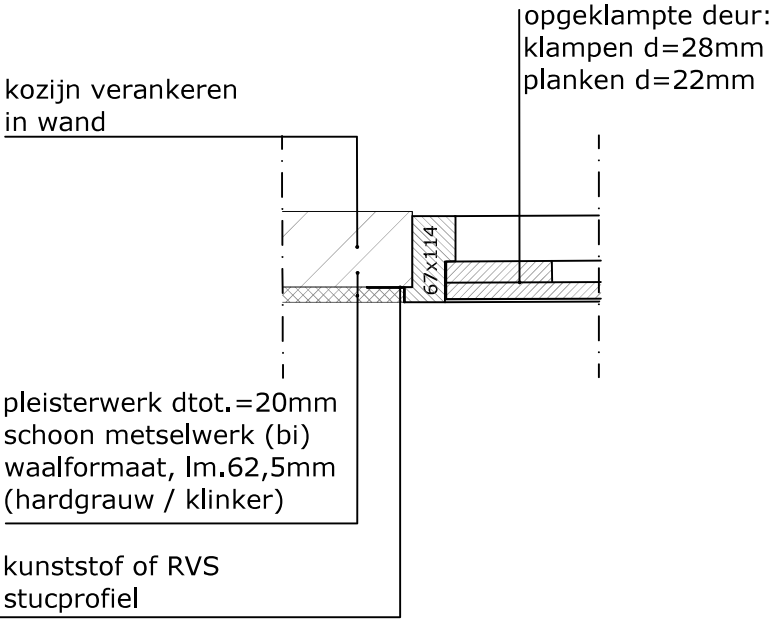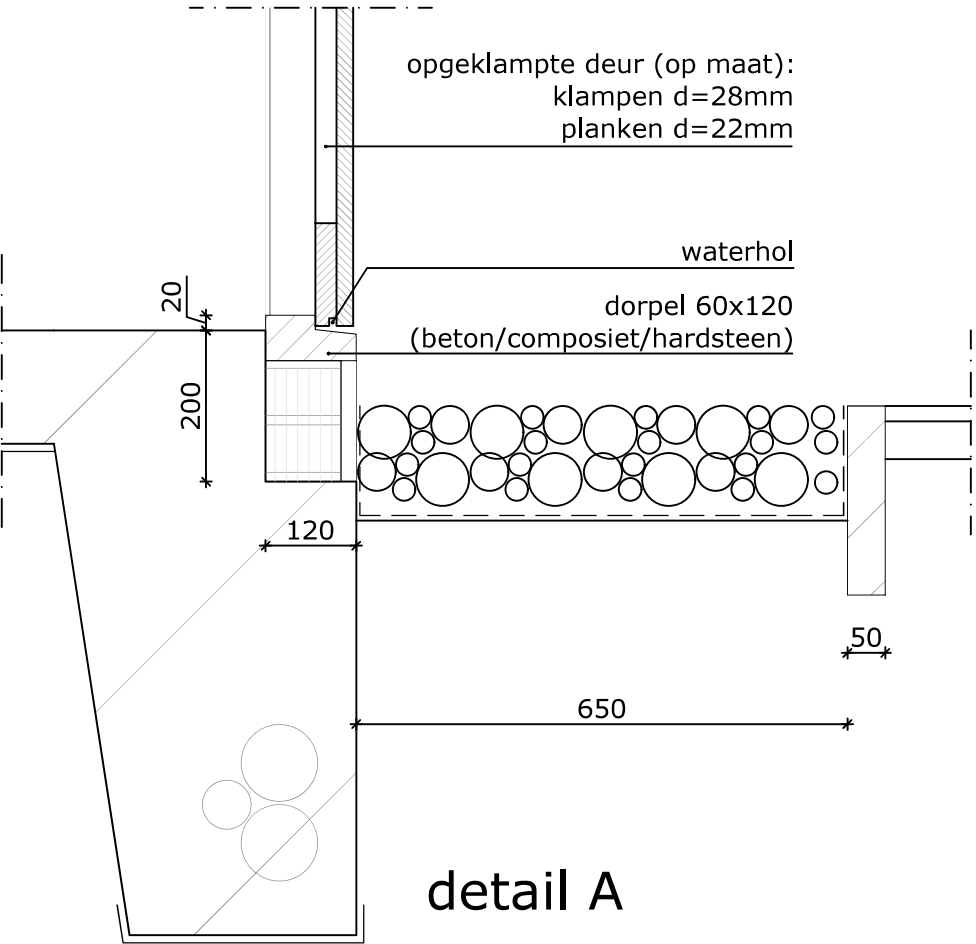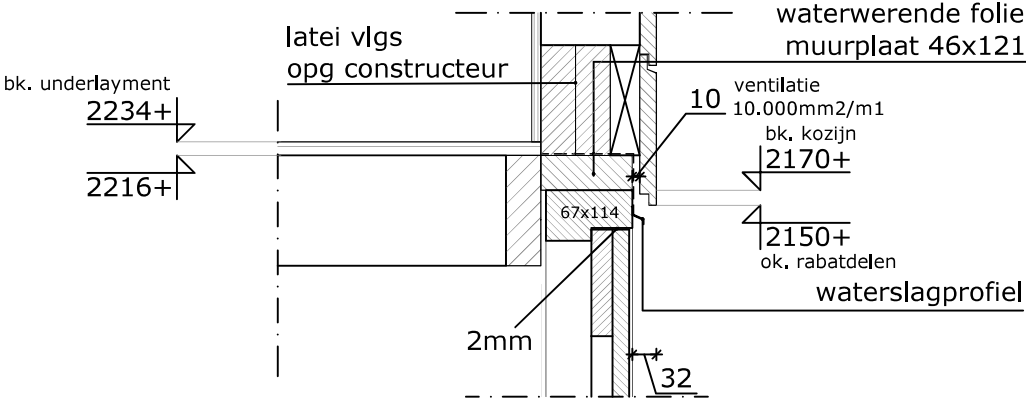

detail B



opdrachtnemer:
Monument in BV
Nieuw-Loosdrechtse dijk 16
1231 KX Loosdrecht
06-152 38 787
035-208 02 63

info@monumentin.nl
www.monumentin.nl

opdrachtgever:
Gemeente
Leidschendam-Voorburg

project:
Hertenhuis Vreugd & Rust
Oosteinde 12
2271 EA Voorburg

datum:
19-06-2024



datum wijziging:
27-08-2024
15-11-2024
30-12-2024

schaal:
1:10

formaat:
A3

tekeningnummer:

2023-0148_NS-507
Nieuwe Situatie
Details D, E en F merk 1.01

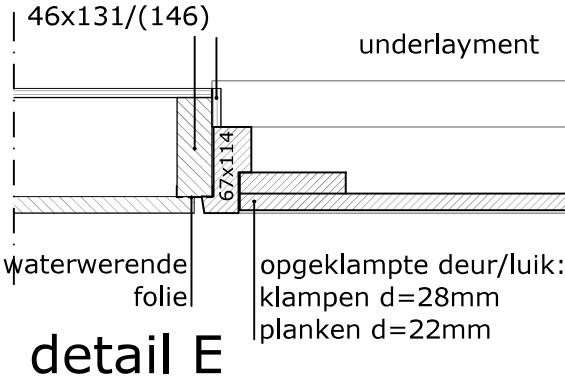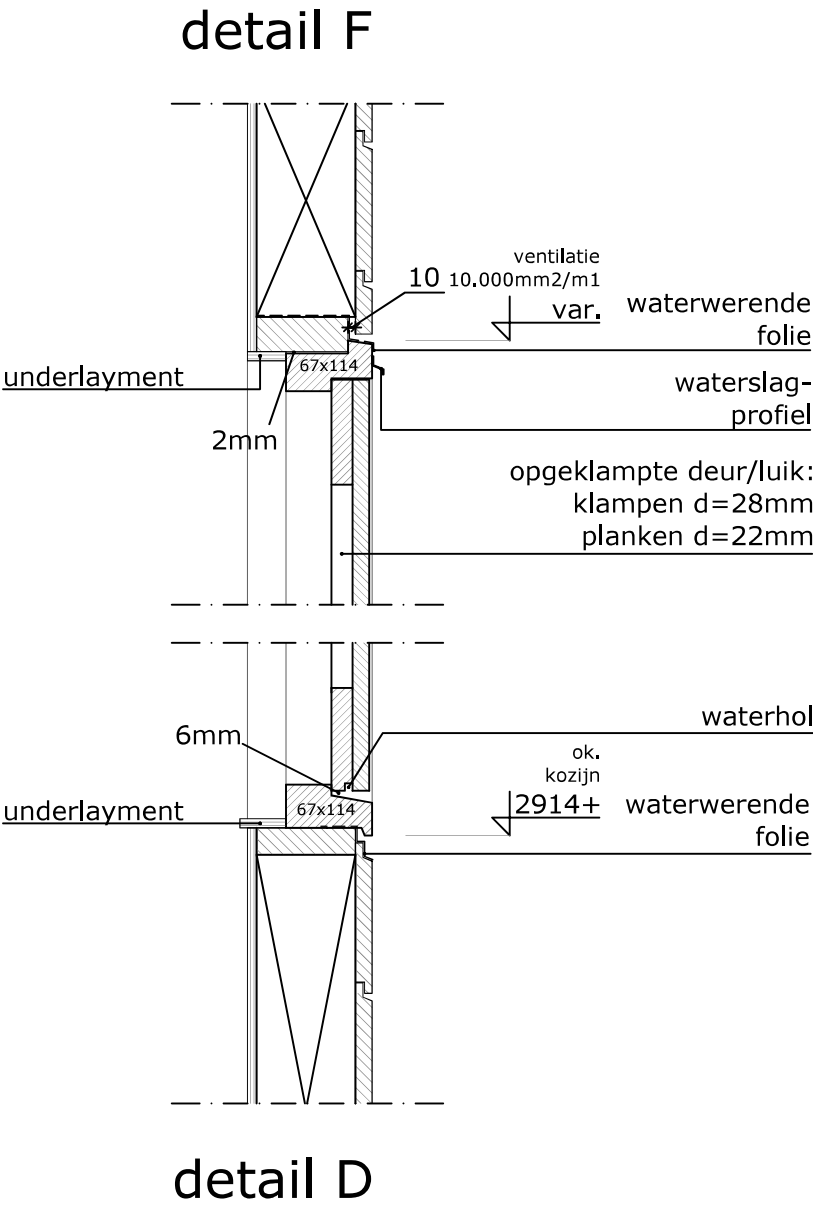



opdrachtnemer:
Monument in BV
Nieuw-Loosdrechtse dijk 16
1231 KX Loosdrecht
06-152 38 787
035-208 02 63

info@monumentin.nl
www.monumentin.nl

opdrachtgever:
Gemeente
Leidschendam-Voorburg

project:
Hertenhuis Vreugd & Rust
Oosteinde 12
2271 EA Voorburg

datum:
19-06-2024



datum wijziging:
27-08-2024
15-11-2024
30-12-2024

schaal:
1:10


formaat:
A3

tekeningnummer:
2023-0148_NS-508
Nieuwe Situatie
Details G, H en I merk 0.02

detail I

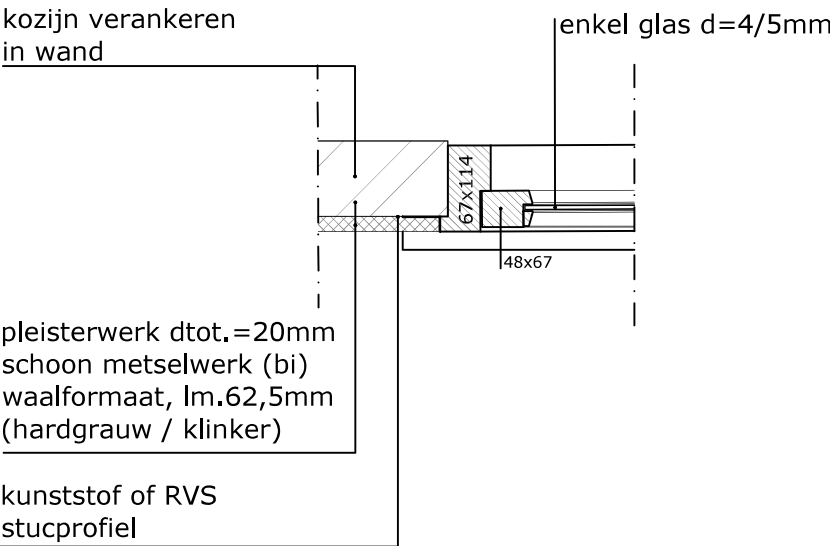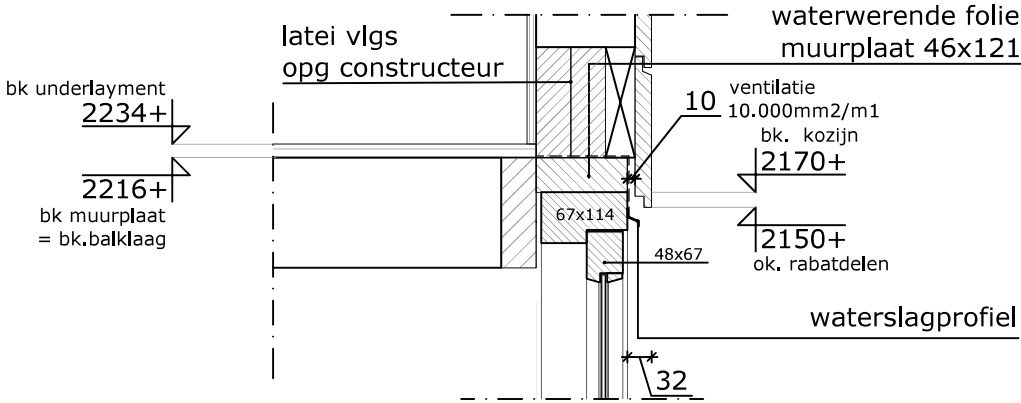

detail H

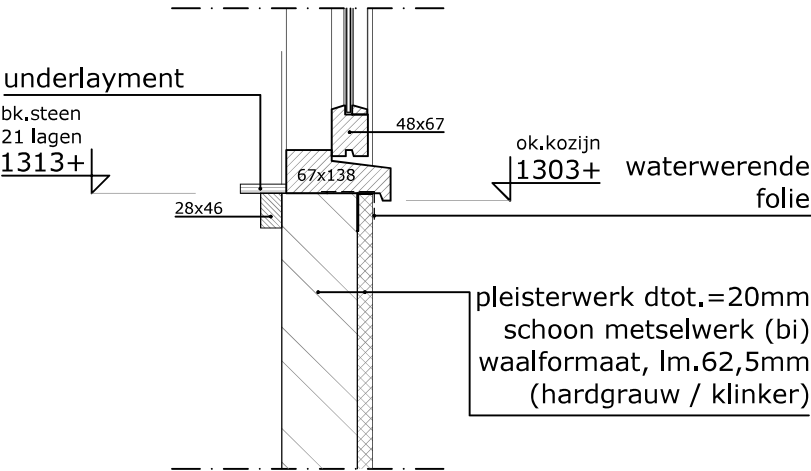

detail G