


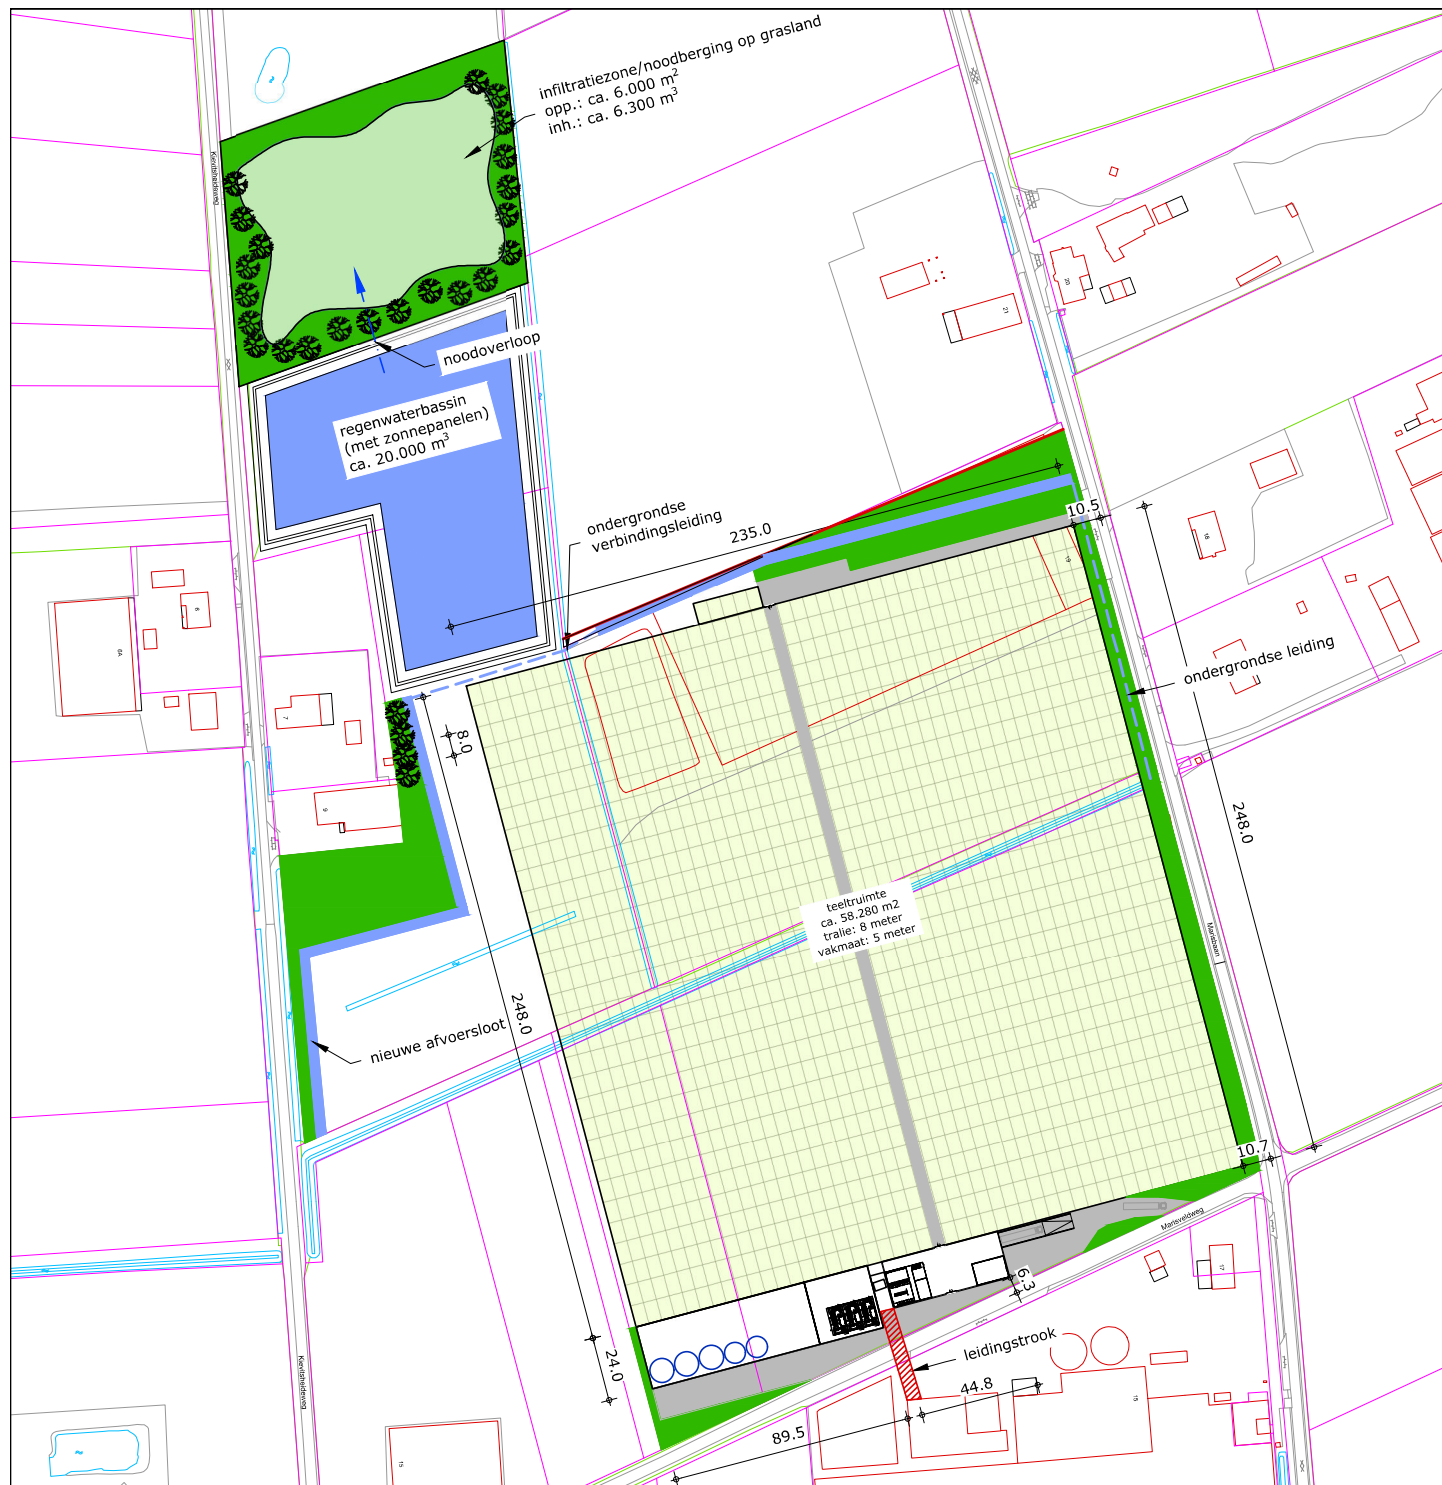


LEGENDA:

- teeltruimte
- overige bebouwing
- water
- erfverharding
- groen

0 m 100 m

schaal 1:2000

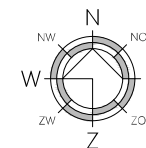

project : Nieuwbouw kascomplex Marisveldweg/Marisbaan
opdrachtgever : Maris BV
Marisveldweg 15
Grashoek

onderwerp : Inrichtingsplan
plattegrond

projectleider :
get :
projectnummer : T232395

bladnummer : S03a
bladformaat : A3
schaal : 1:2000
datum : 13-05-2024



Locatie Beemst: Kerkstraat 2
6095 BG Beemst
0475 + 45 92 80

Locatie Ubachsberg: Kerkstraat 4
6367 EJ Voerendaal
045 + 30 30 600

Locatie Rosmalen: Beekdijkweg 6d
5248 NT Rosmalen
073 + 30 32 700

E-mail: info@aelmans.com
Website: www.aelmans.com