



Rechterzijgevel




Voorgevel




Linkerzijgevel



Achtergevel

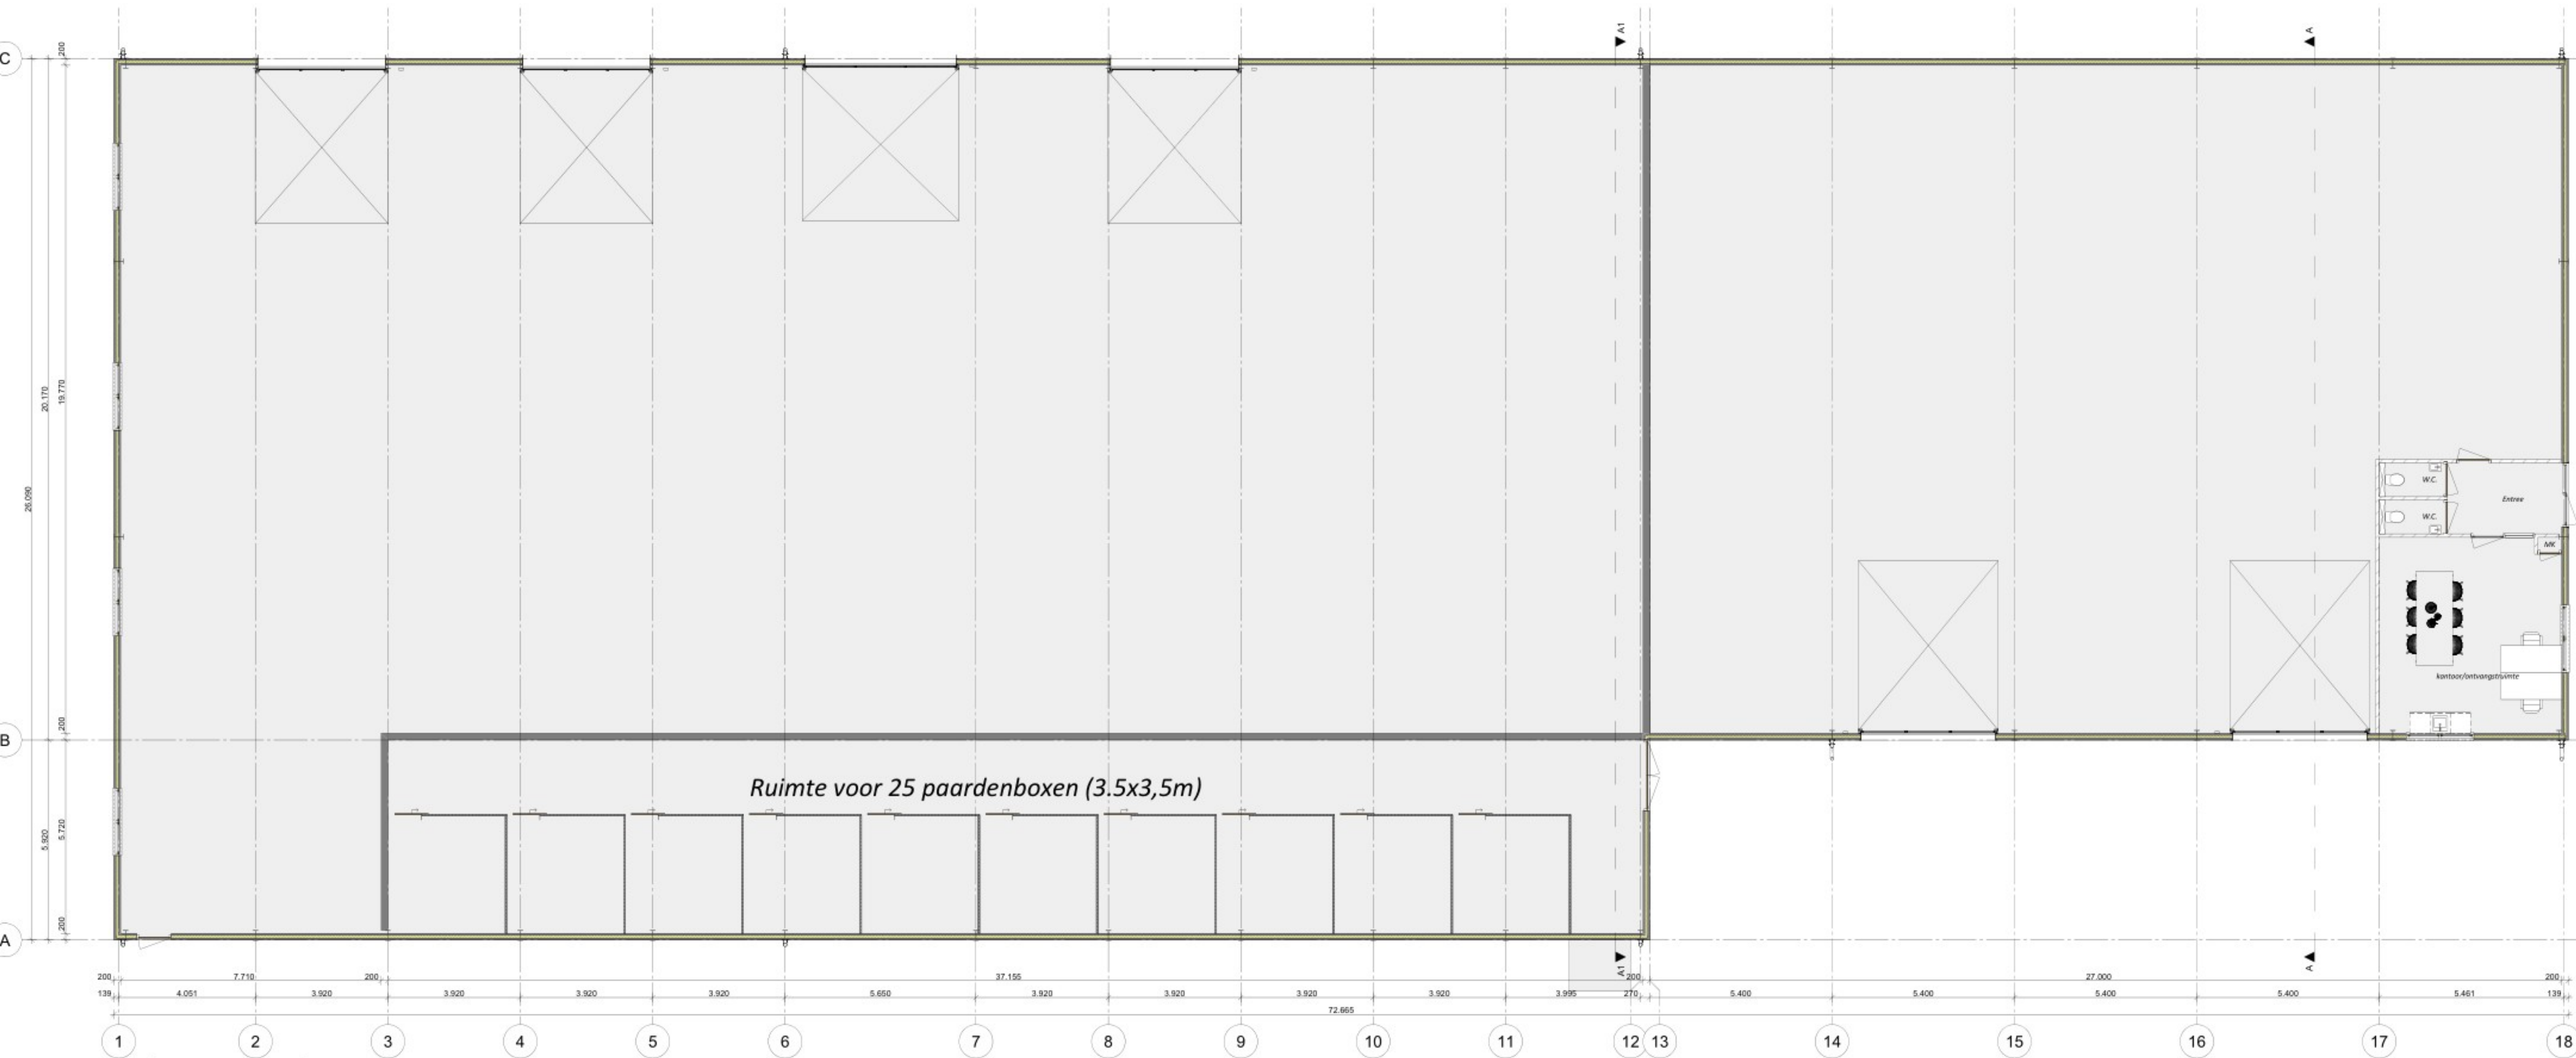

Plattegrond

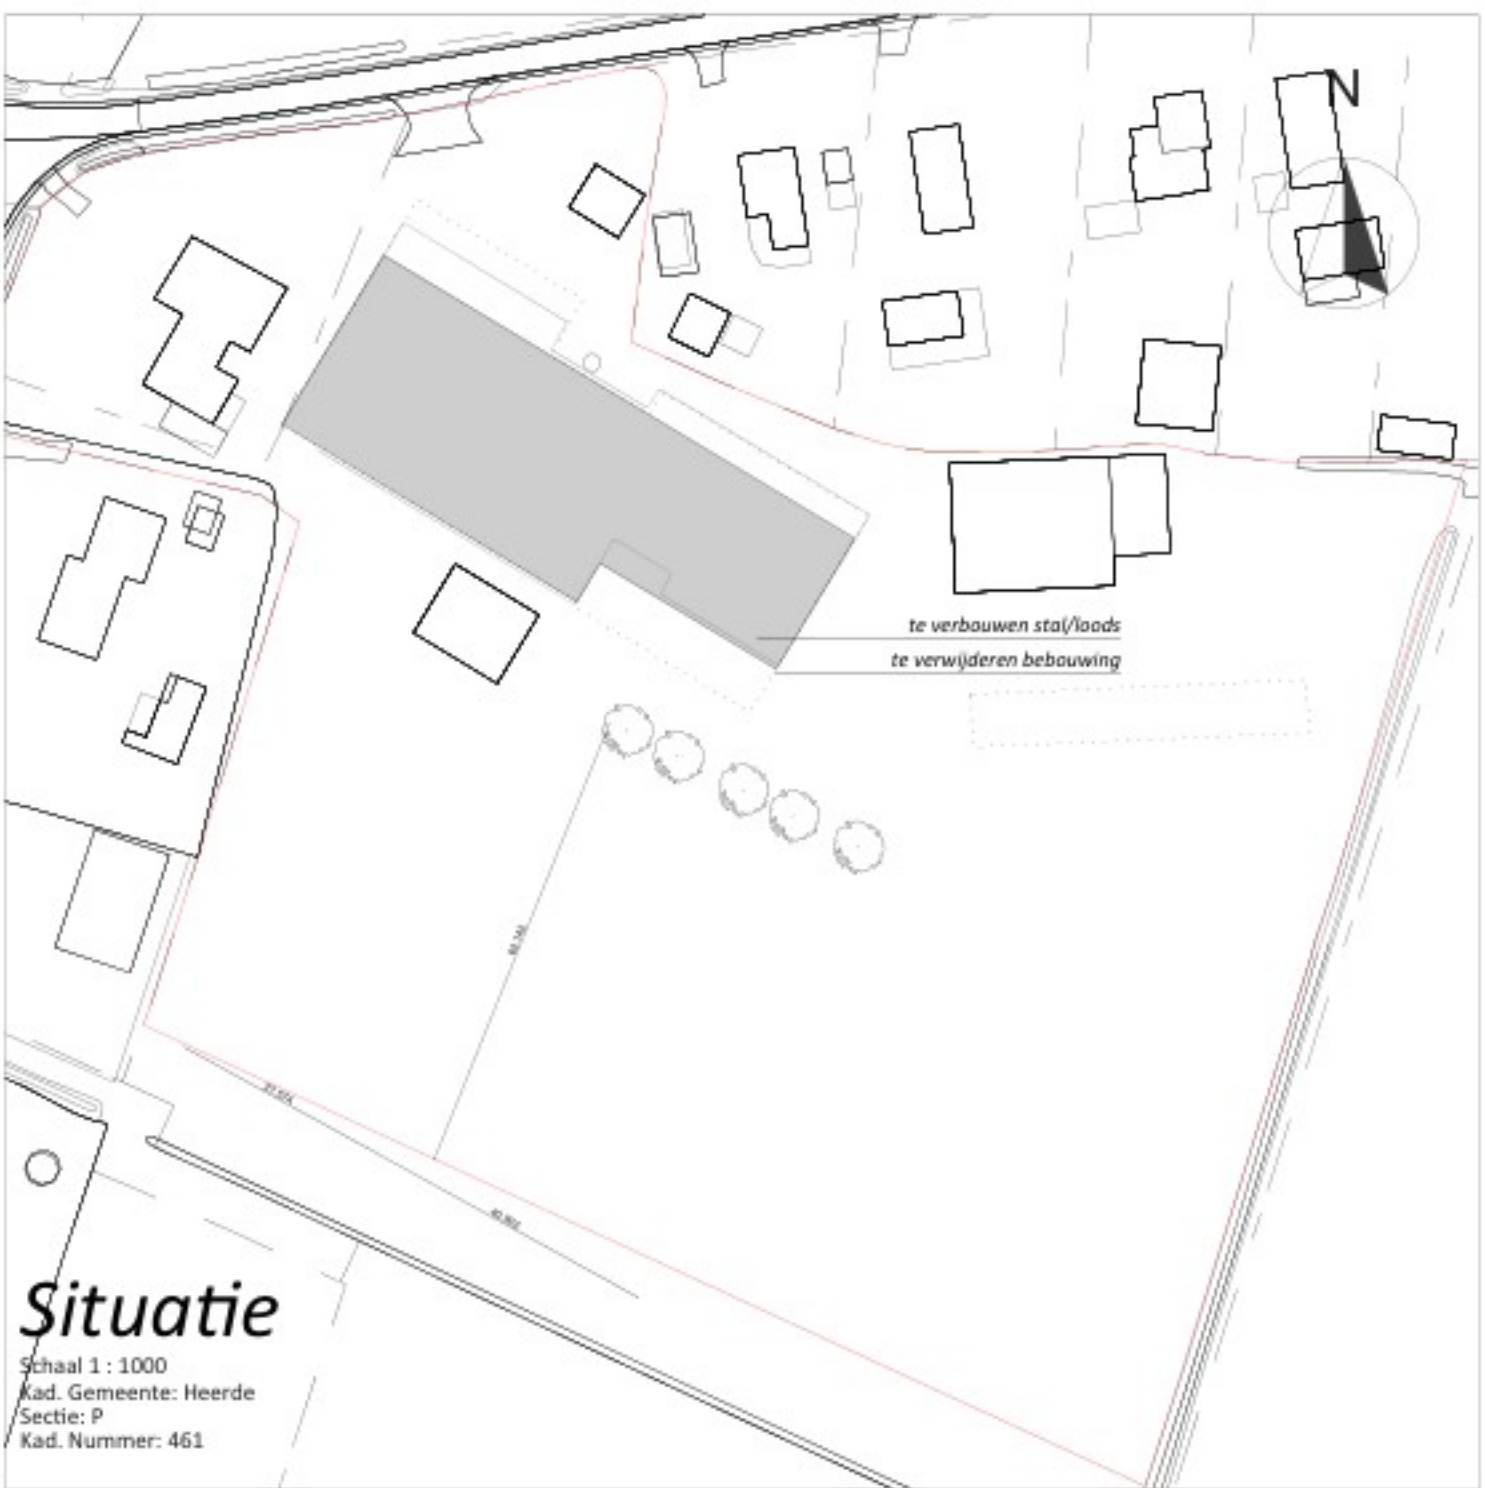

Situatie
Schaal 1 : 1000
Kad. Gemeente: Heerde
Sectie: P
Kad. Nummer: 461

VanWestreenen
ADVISEURS RUIMTELIJKE ONTWIKKELING

PROJECT:
Aanvraag omgevingsvergunning onderdeel bouwen
OPDRACHTGEVER:
[Redacted]
LOCATIE: Oenerweg 2 te Heerde
ONDERDEEL:
Bestektekening
Maten voor de uitvoering in het werk controleren

SCHAA: 1:100
GETEKEND: [Redacted]
FORMAAT: A1+
DATUM: 05-11-2024
WIJZIGING: 09-01-2025
PROJECTNUMMER: 20241080
Blad 3 van 3