




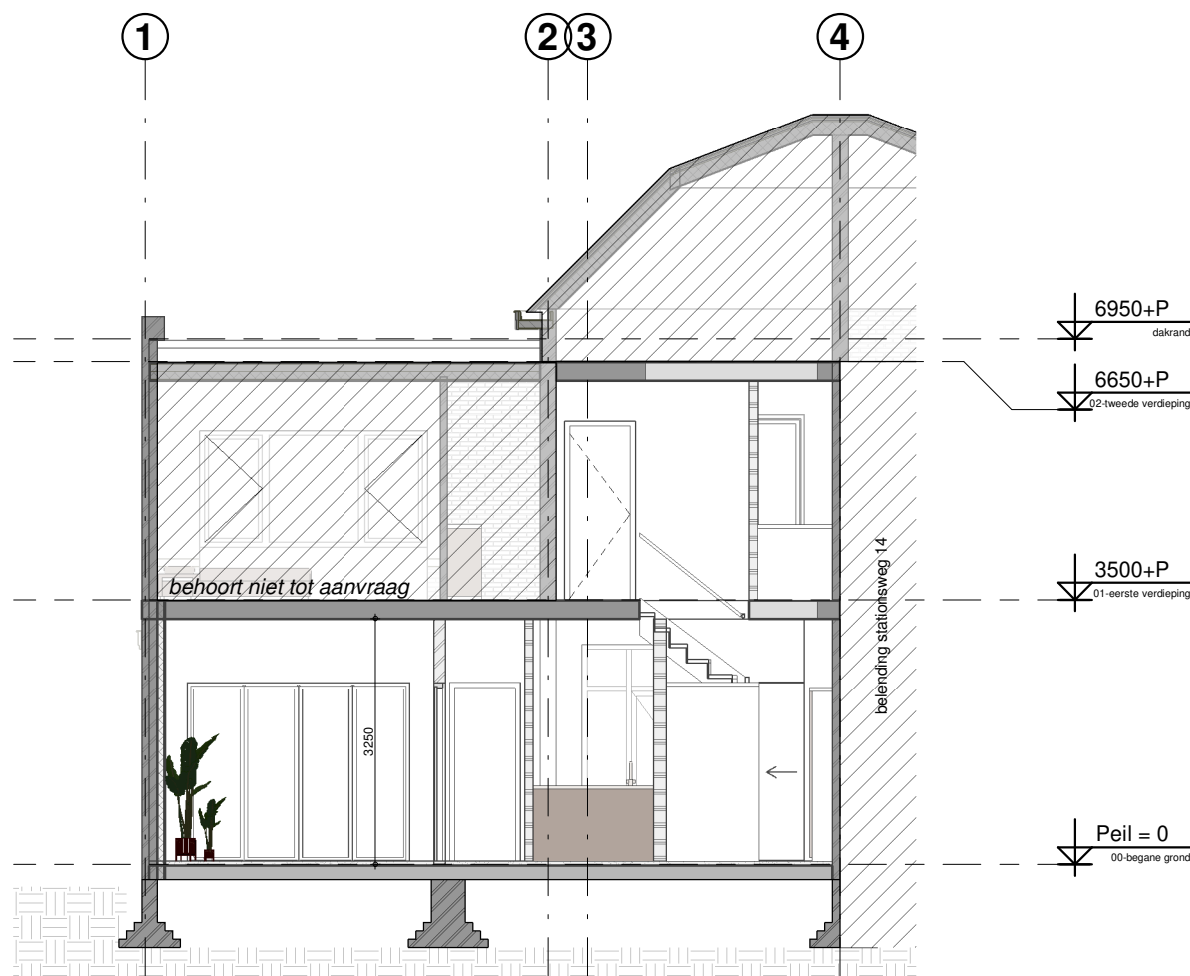


doorsnede A-A

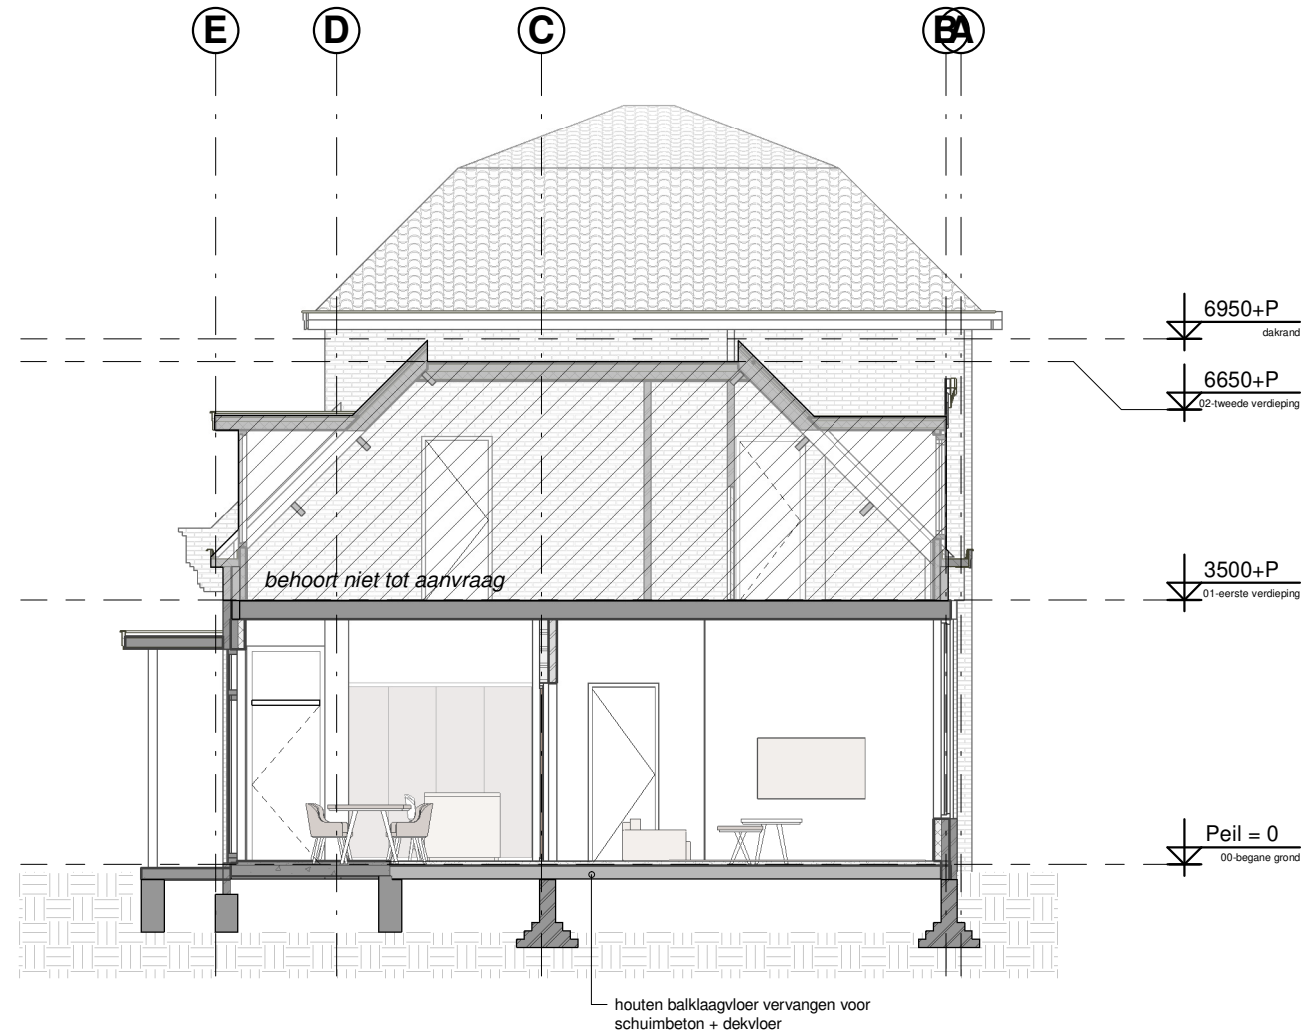

doorsnede B-B

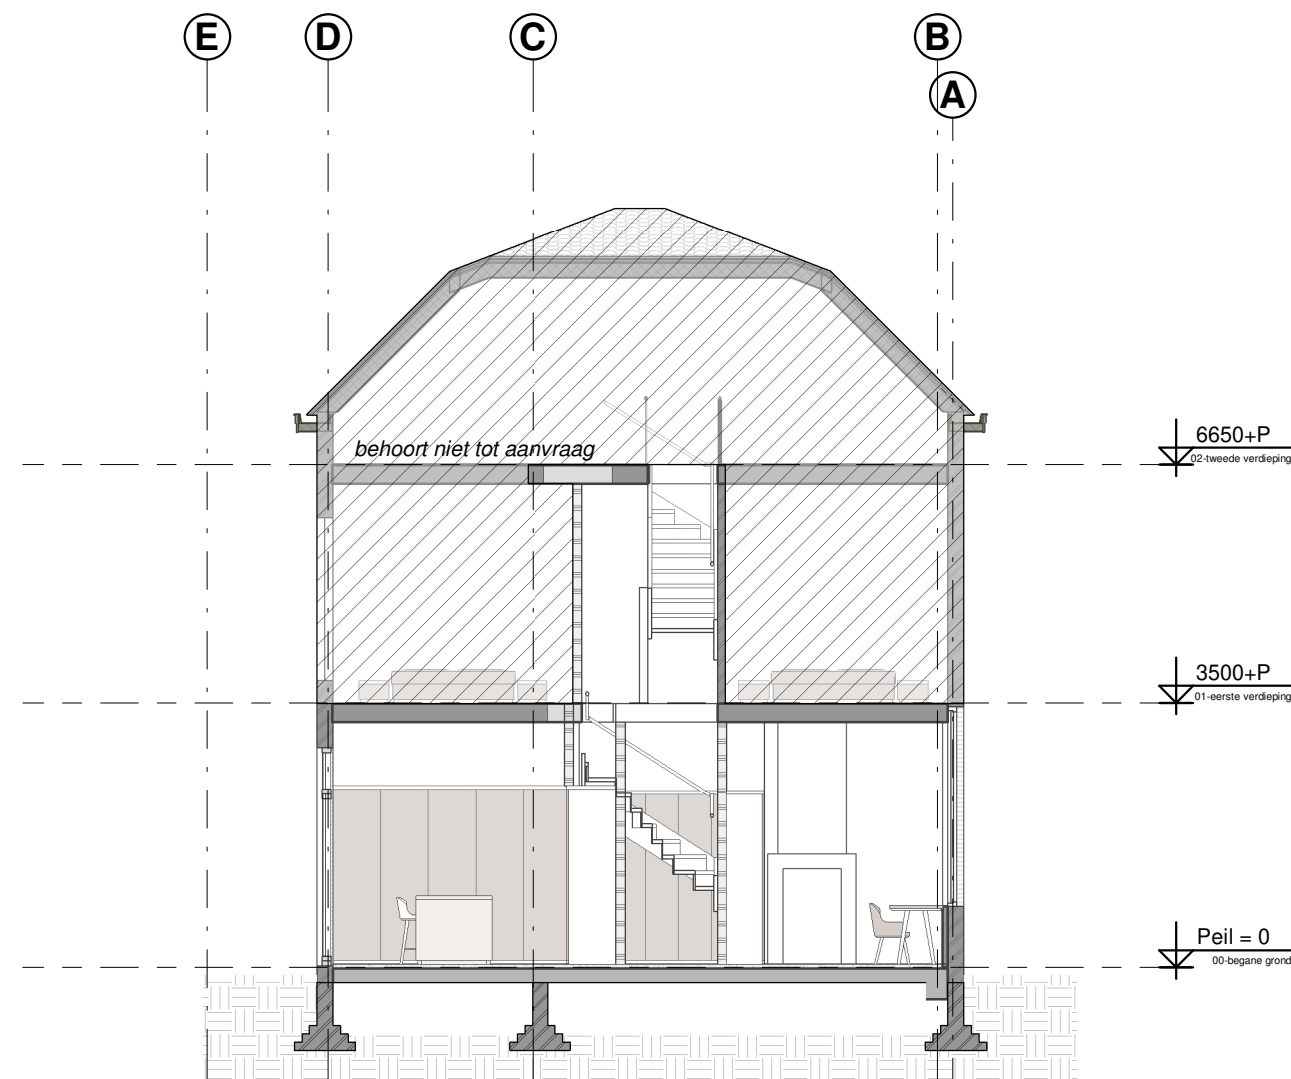


doorsnede C-C

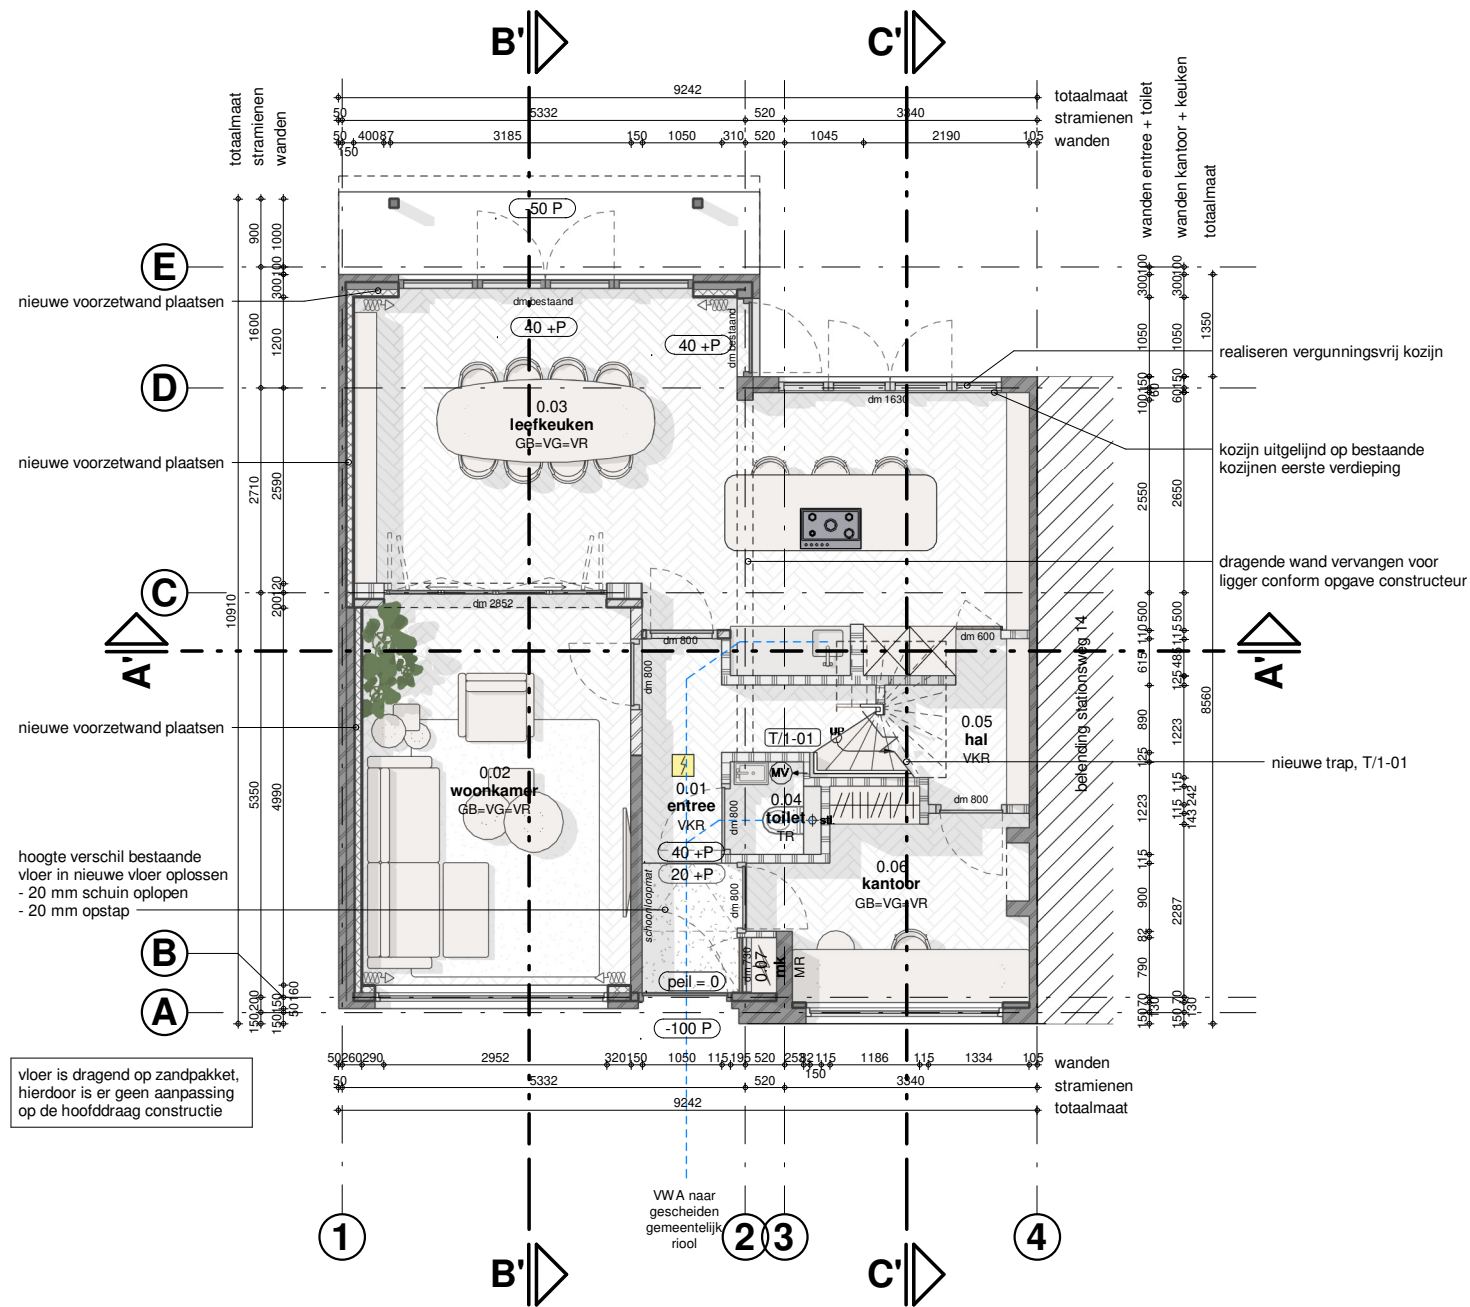


begane grond

Vergunningsaanvraag constructie
vergunningsaanvraag voor het wijzigen van de constructie van de woning conform Besluit Bouwwerken Leefomgeving artikel 2.26, lid 1, onder c: c. de draagconstructie of de indeling in brandcompartimenten, subbrandcompartimenten of beschermde subbrandcompartimenten wijzigt.


RUIMTERENVOOI nieuw					
ruimtenummer	ruimtenaam	gebruiksoppervlakt (GBO)	verblijfsgebied (VG)	ruimtefunctie	gebruiksfunctie
00 begane grond					
0.01	entree	7,6 m²		VKR	verkeersruimte
0.02	woonkamer	18,1 m²	18,2 m²	GB-VG-VKR	verblijfsruimte
0.03	keuken	34,4 m²	34,4 m²	GB-VG-VKR	verblijfsruimte
0.04	toilet	1,4 m²		TR	toilet
0.05	bad	3,5 m²		VKR	verkeersruimte
0.06	kantoor	8,3 m²	8,3 m²	GB-VG-VKR	verblijfsruimte
0.07	mrk	0,2 m²		MR	meterruimte
TOTAAL		73,5 m²			

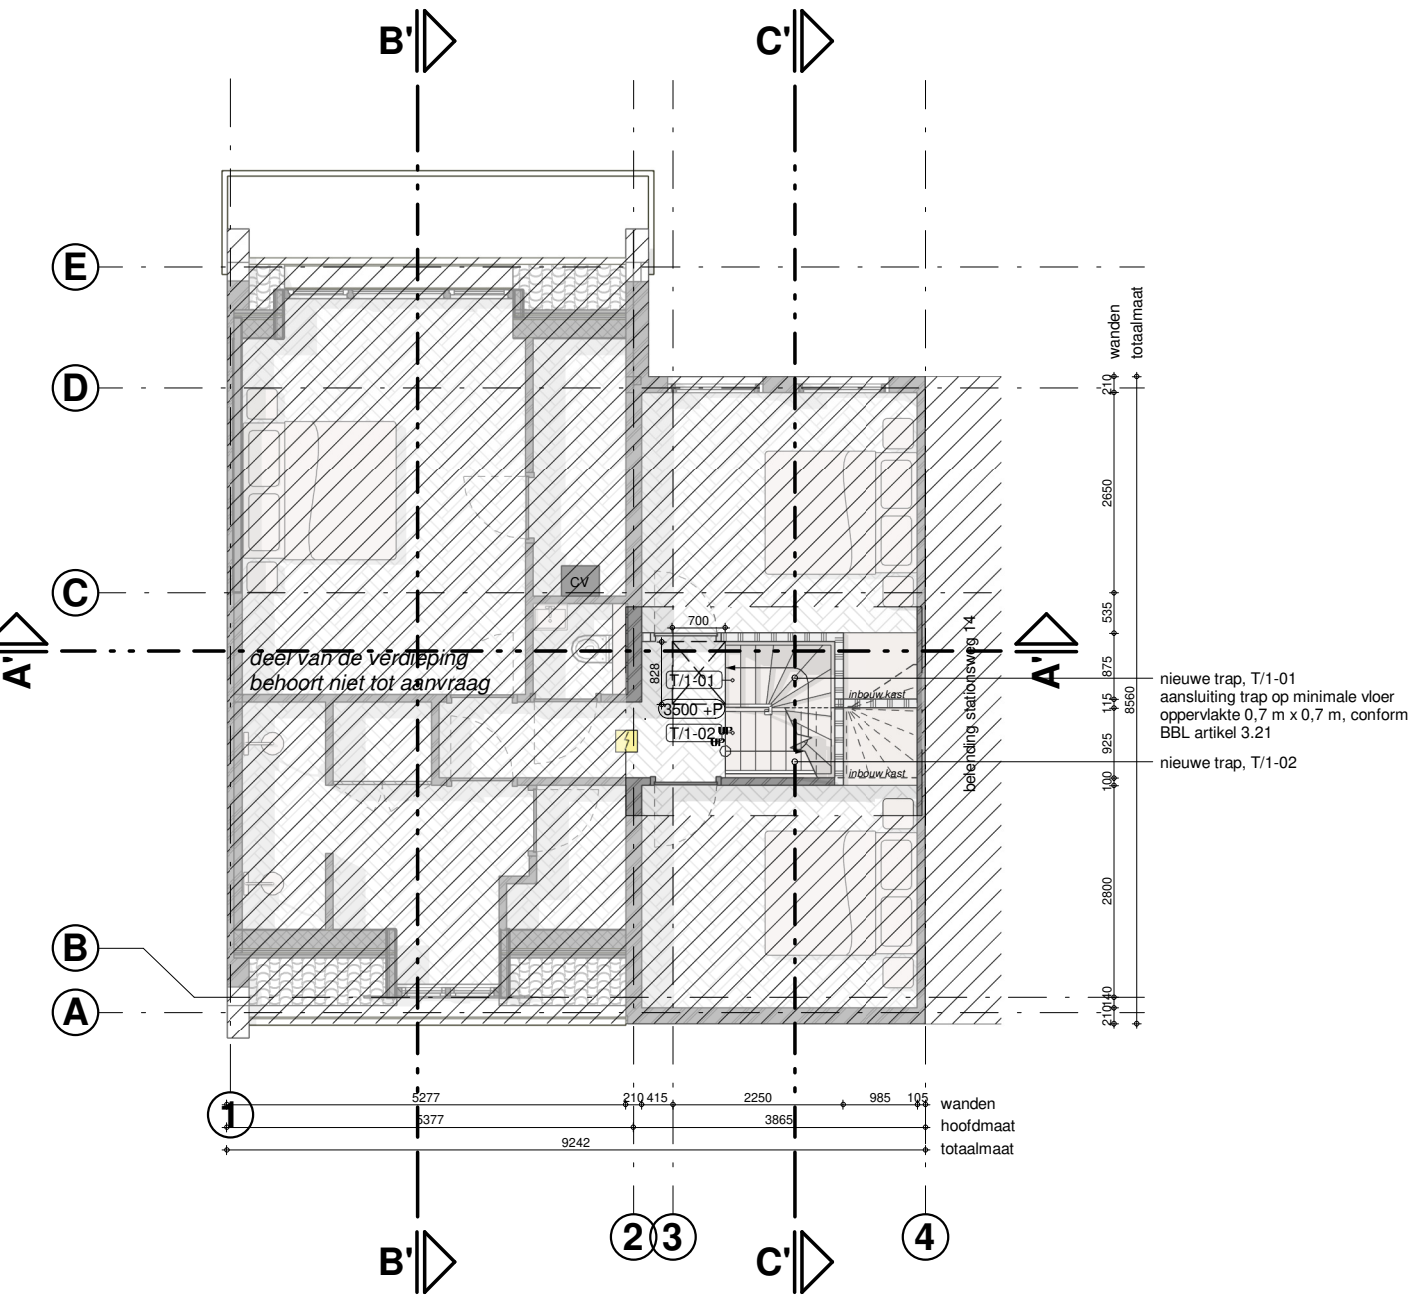


eerste verdieping

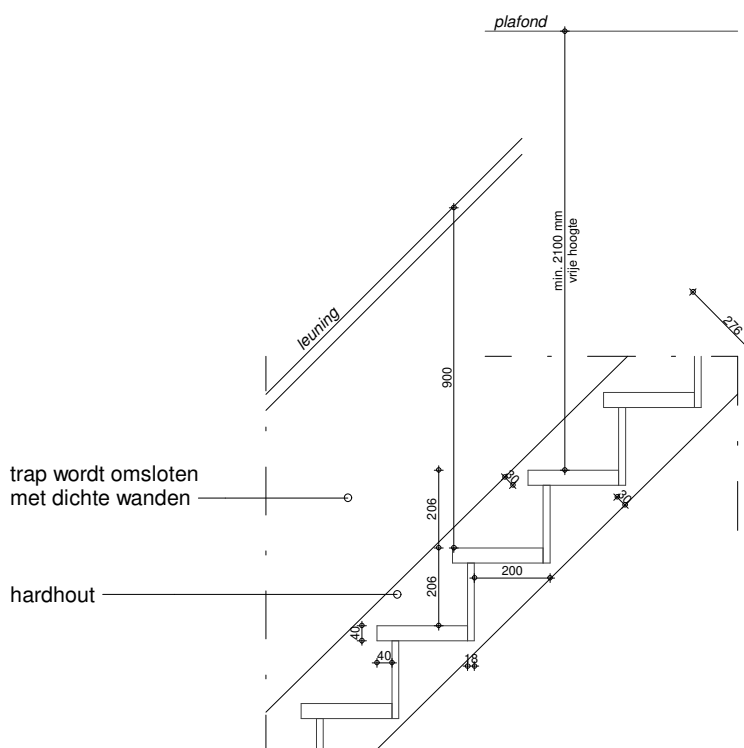

trap tekening 1:20
detaillering T/1-01

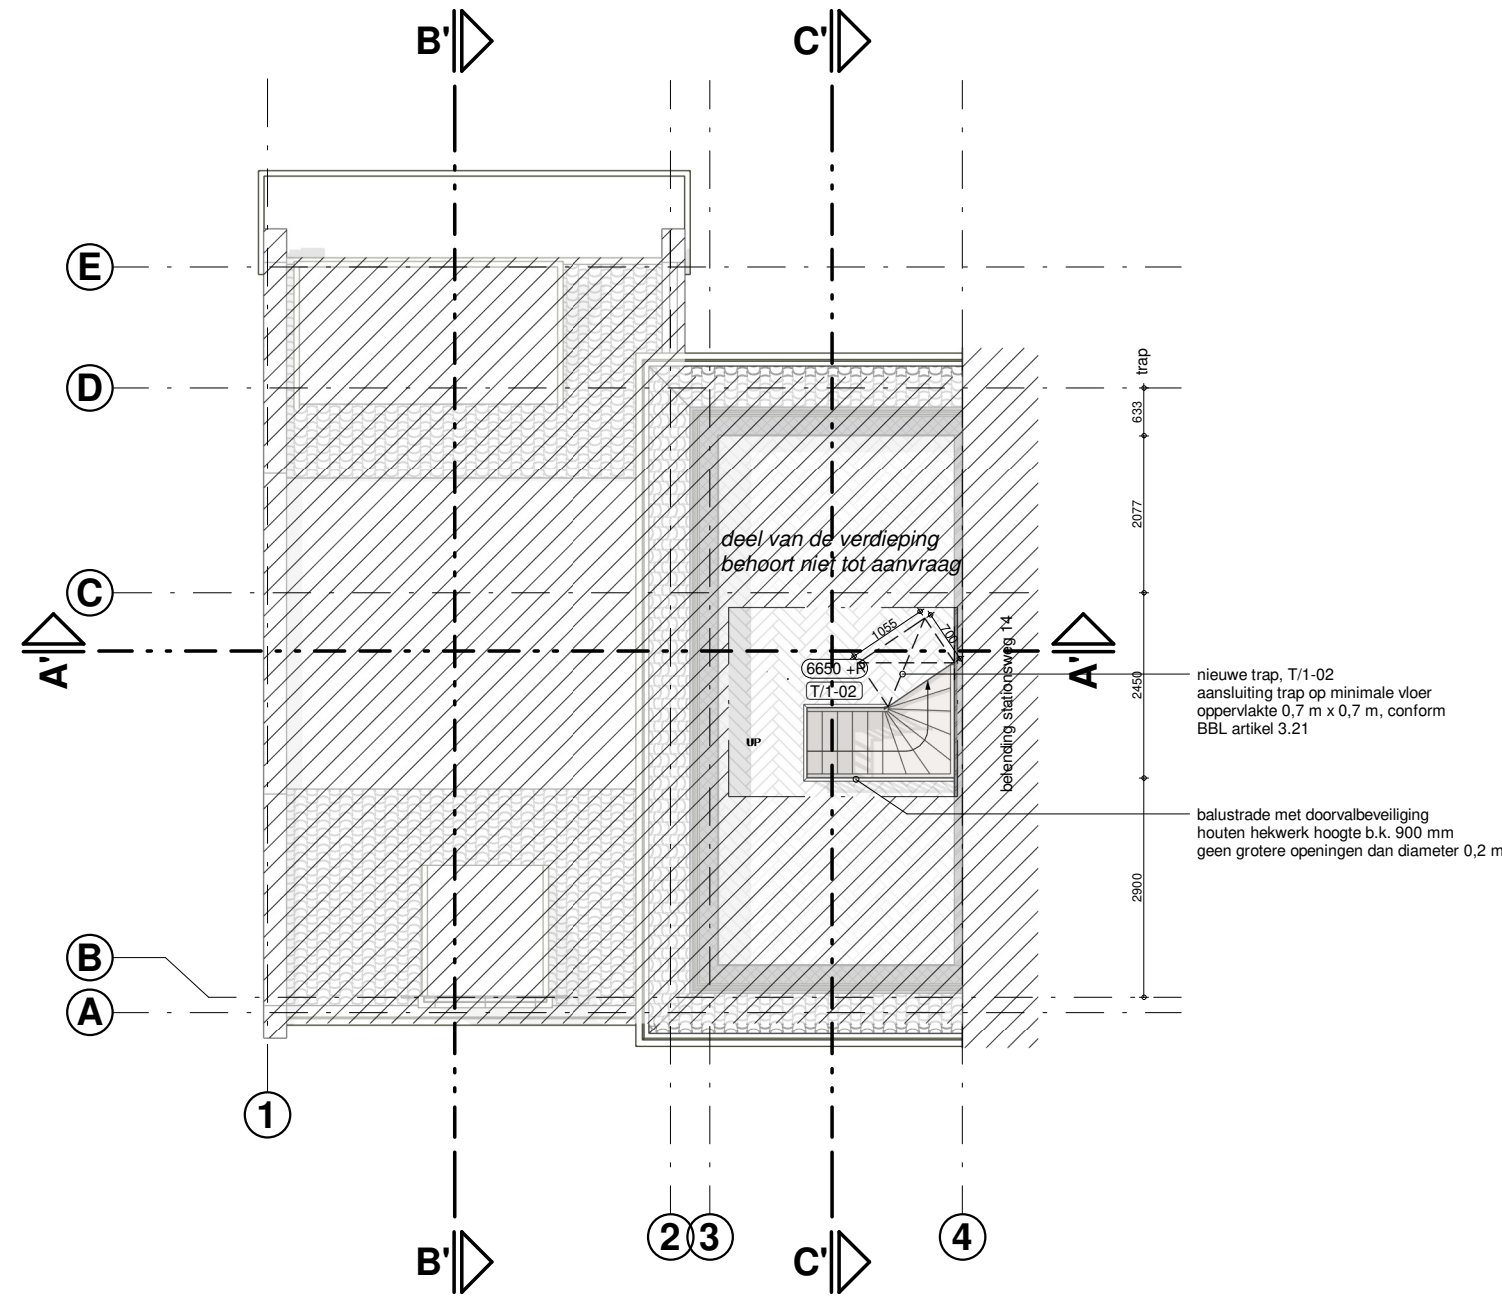

tweede verdieping

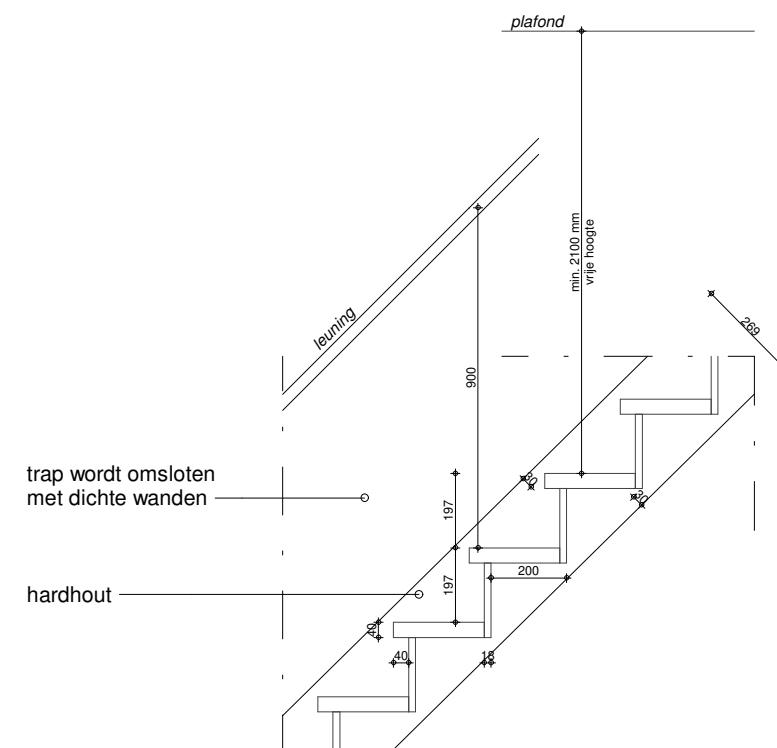

trap tekening 1:20
detaillering T/1-02

RENVOOI:

RENVOOI BOUWKUNDIGE CONSTRUCTIE:

- BESTAAND:**
 - WANDOPBOUW GEVEL ISOLEREN (Rc-waarde = 3,64 m²K/W)
 - bestaand metselwerk
 - voorzetwand
 - gipsplaat 9,5 mm,
 - CSB 9 mm
 - EPS isolatie 80 mm
- BEGANE GRONDVLOER:** (Rc-waarde = 4,3 m²K/W)
 - cementbetonvloer 60 mm, incl. vloerverwarming,
 - Schumbeton 400 mm, conform opgave constructeur, (Rc = 4,3 m²K/W)
- BINNENWAND:**
 - metselstud 115 mm,
 - gipsplaat 9,5 mm,
 - underlayment 12 mm,
 - stijf / en regelwerk 45x70 mm,
 - vullen met isolatiemateriaal 60 mm,
 - underlayment 12 mm,
 - gipsplaat 9,5 mm
- BINNENWAND:**
 - metselstud 125 mm,
 - gipsplaat 9,5 mm,
 - underlayment 18 mm,
 - stijf / en regelwerk 45x70 mm,
 - vullen met isolatiemateriaal 60 mm,
 - underlayment 18 mm,
 - gipsplaat 9,5 mm
- BINNENWAND:**
 - metselwerk

GEBRUIKSFUNCTIE RUIMTE:

- GB = gebruiksgebied
- FG = functiegebied
- FR = functie ruimte
- VG = verblijfsgebied
- VR = verblijfsruimte
- VKR = verkeersruimte
- BR = badruimte
- TR = toilet ruimte
- MR = meterruimte
- TRR = technische ruimte
- OR = onbenoemde ruimte

RENVOOI TRAPPEN:

- T/1-01: (woonfunctie)**
 - uithoofding trap = dichte houten dubbelkruis trap
 - breedte = 825 mm (eis = min. 0,7 m)
 - aantal treden = 17 à 205,9 mm (eis = max. 0,22 m)
 - aantal treden = 16 à 200 mm (eis = min. 0,13 m)
 - vrije hoogte = ≥ 2100mm (eis = min. 1,9 m)
 - b.k.trapleuning = ≥ 900mm + v.k. tredelank (eis = min. 0,6 m, max. 1,0 m)

- * houten helwerk hoogte b.k. 900 mm + traprede.
- geen grotere openingen dan diameter 0,2 m.

- T/1-02: (woonfunctie)**
 - uithoofding trap = dichte houten bovenkruis trap
 - breedte = 825 mm (eis = min. 0,7 m)
 - aantal treden = 16 à 197 mm (eis = max. 0,22 m)
 - aantal treden = 15 à 200 mm (eis = min. 0,13 m)
 - vrije hoogte = ≥ 2100mm (eis = min. 1,9 m)
 - b.k.trapleuning = ≥ 900mm + v.k. tredelank (eis = min. 0,6 m, max. 1,0 m)

- * houten helwerk hoogte b.k. 900 mm + traprede.
- geen grotere openingen dan diameter 0,2 m.

RENVOOI INSTALLATIE:

- h.w.a. = h.w.a.
- standleiding / beluchting riolering
- rioleringsleiding
- ventilatie-rooster
- mechanisch ventilatie - afvoer
- mechanisch ventilatiebox
- meterkast

RENVOOI BRANDVEILIGHEID:

- 30 min. brandwerendheid
- optische rookmelder

RENVOOI SYMBOLEN:

- T/1-01: trapnummering (trapleuning trap)
- éénzijdig gelaagd glas
- tweezijdig gelaagd glas
- Veiligheidsglas van toepassing conform NEN 3569

MATEN IN HET WERK CONTROLEREN! CONSTRUCTIE CONFORM OPGAVE CONSTRUCTEUR!

Project:
verbouw interieur
Stationsweg 16
1382 AB, Weesp

Opdrachtgever:
fam. Everts
Stationsweg 16
1382 AB Weesp

Onderdeel:
omgevingsaanvraag
nieuwe toestand - plattegronden
en doorsneden
schaal : 1:100
datum : 28-07-2025
getekend : SvdR
formaat : A1

wijzigingen:
a: d:
b: e:
c: f:

Stork & Albrecht,
architecten en bouwadviseurs

Rijksweg 9b
1382 GS, Weesp
t. 0294-412743
info@storkenalbrecht.nl
www.storkenalbrecht.nl

Werknummer: 2025006
Blad: 2.01