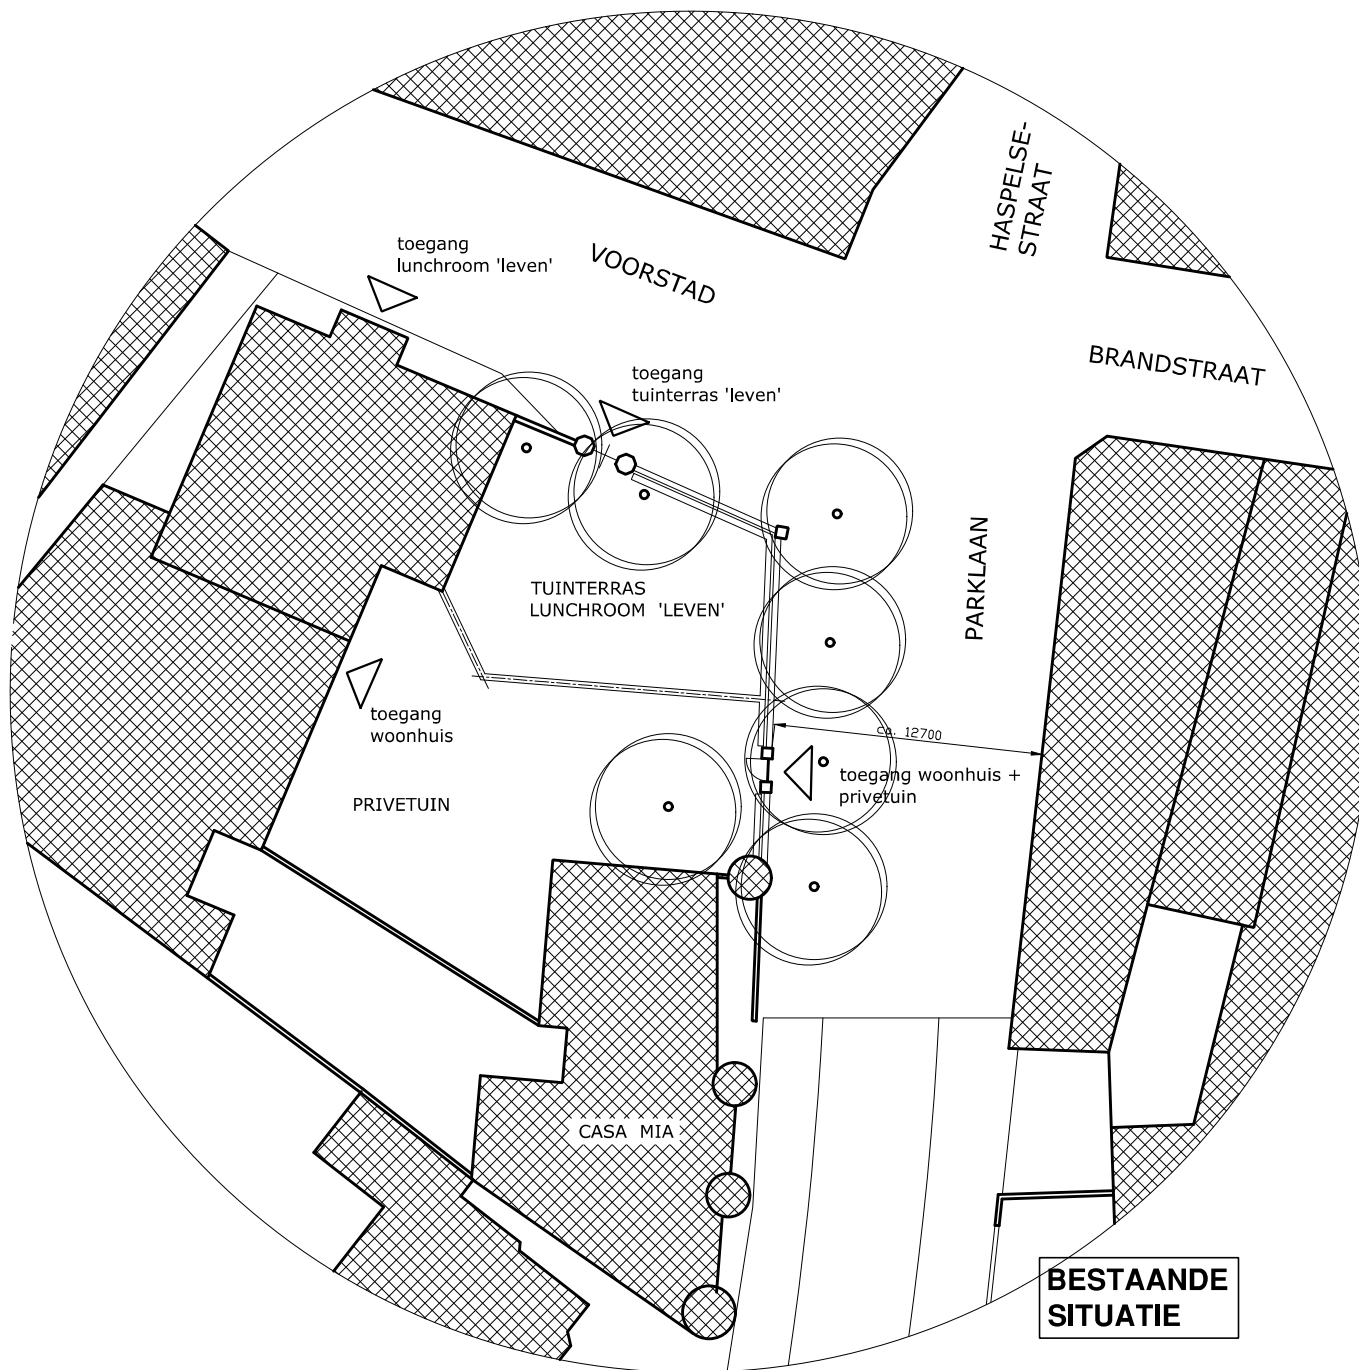


ALLE MATEN EN AFMETINGEN
IN HET WERK TE CONTROLEREN

KADASTRALE SITUATIE
GEMEENTE SITTARD - GELEEN
KERN SITTARD
SECTIE D
PERCEEL 4090

SCHAAL 1:250

BESTAANDE
SITUATIE

project
erfafscheiding Parklaan - Voorstad
Pand I - Voorstad 2 te Sittard


onderdeel
bouwvoorbereidingstekening
kadastrale situatie - bestaand


formaat - schaal
A3 - 1:250

project nummer
HV9359A

tekening nummer
B-01


datum
04-07-2025

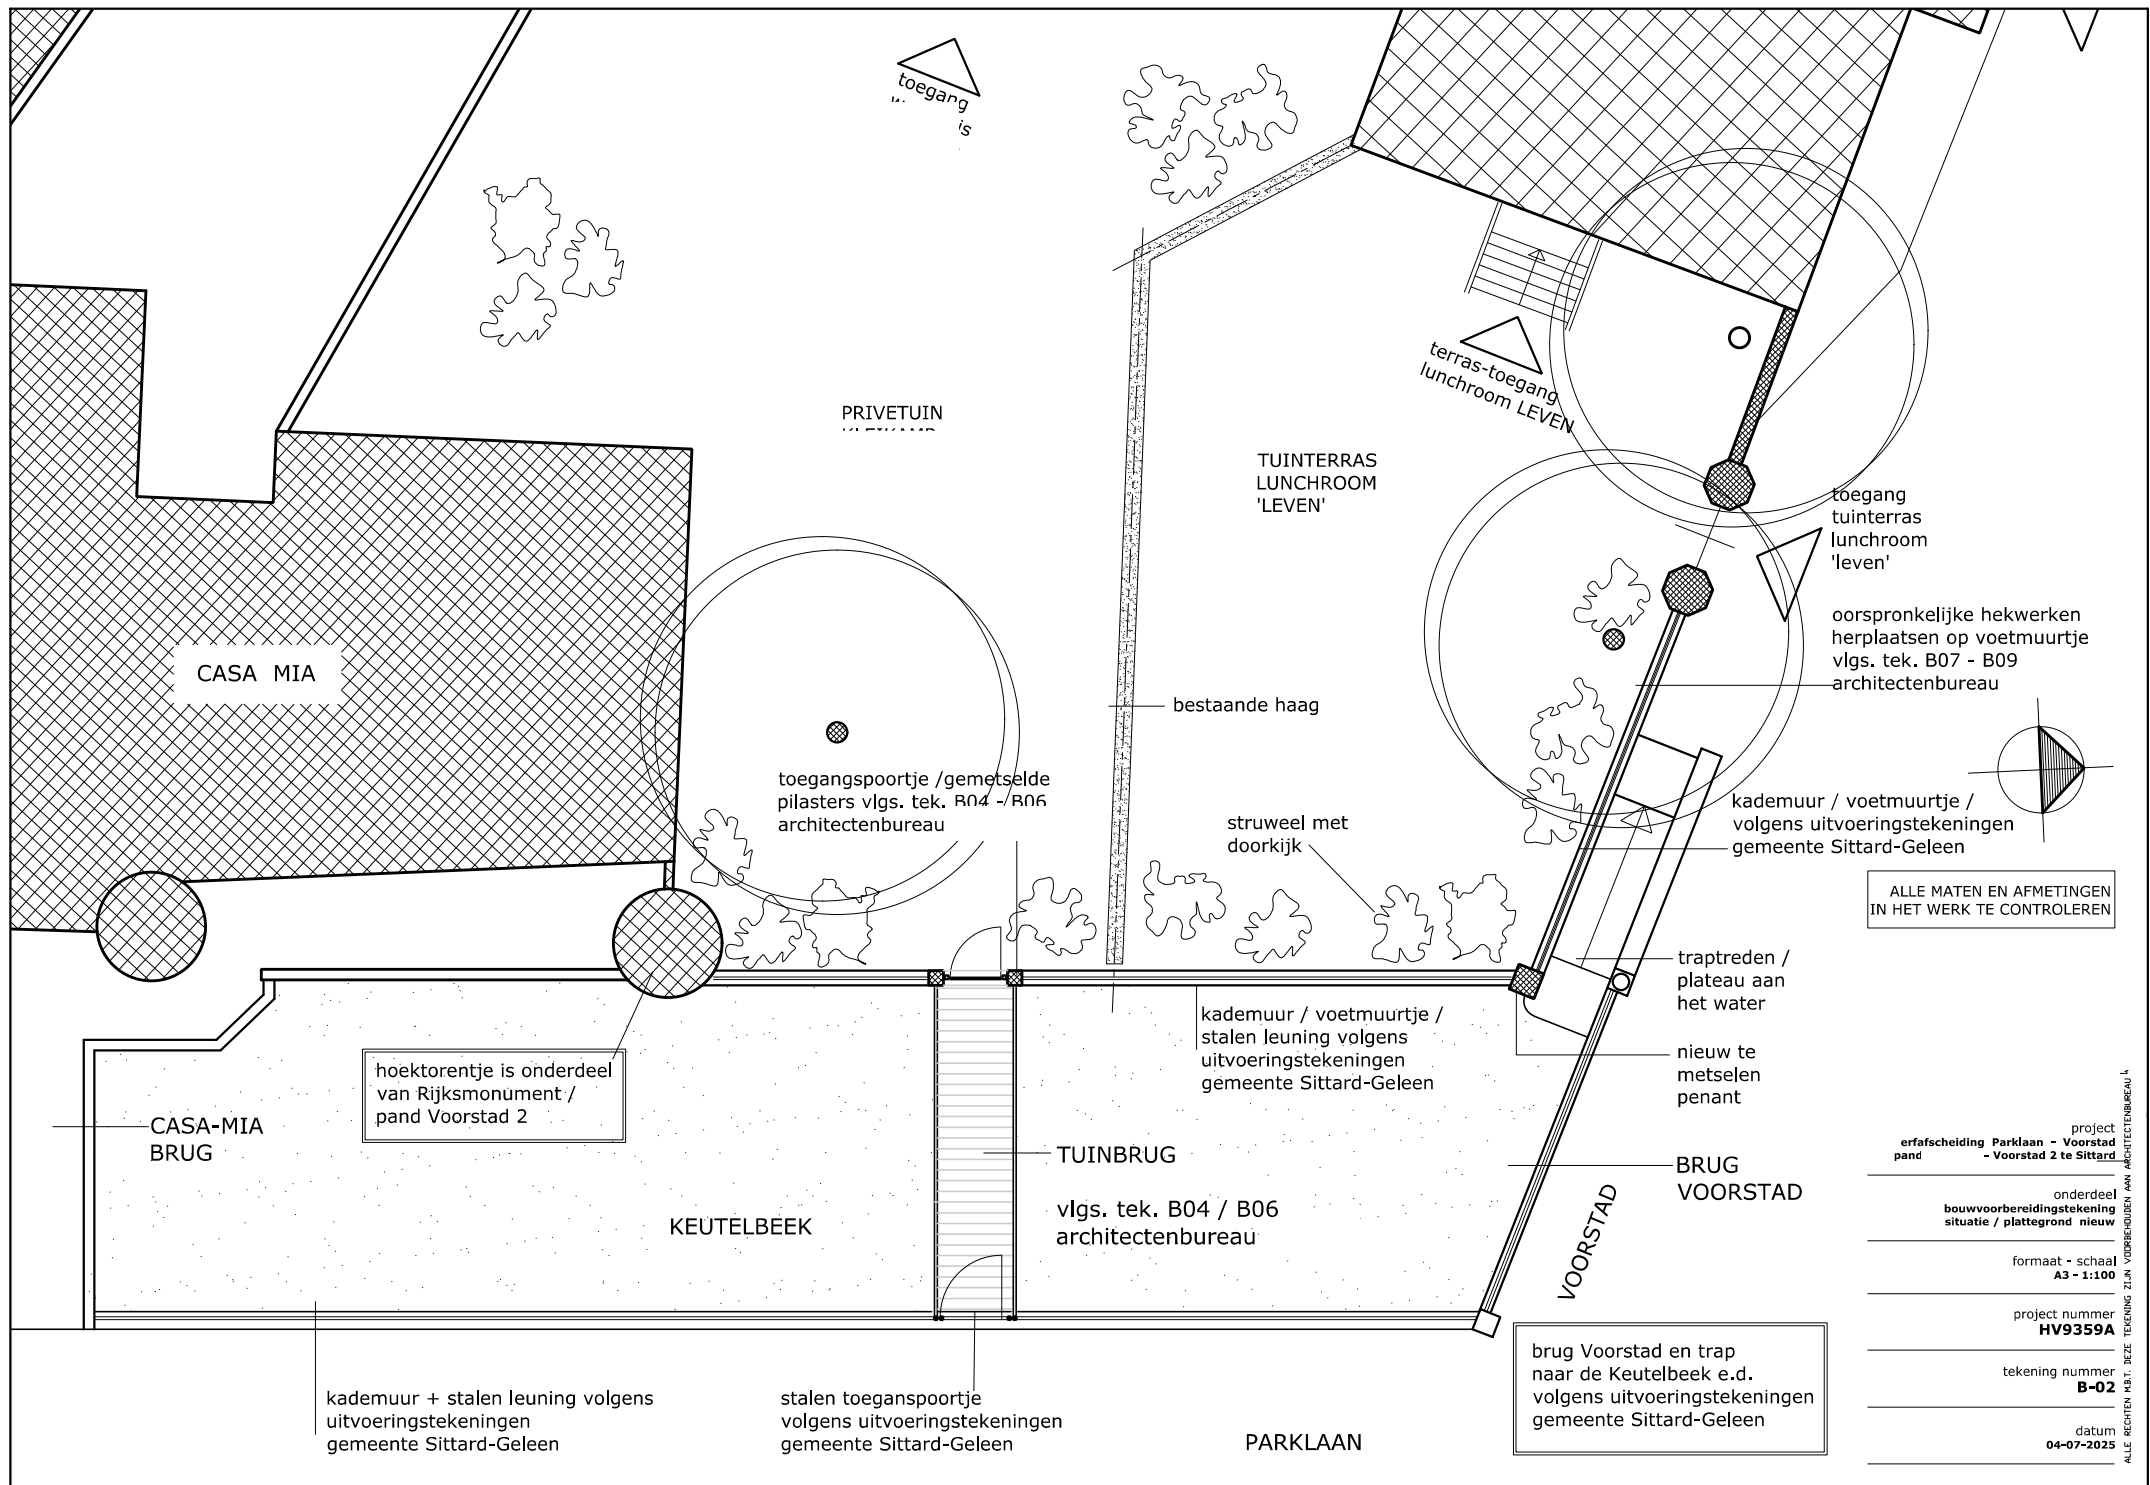

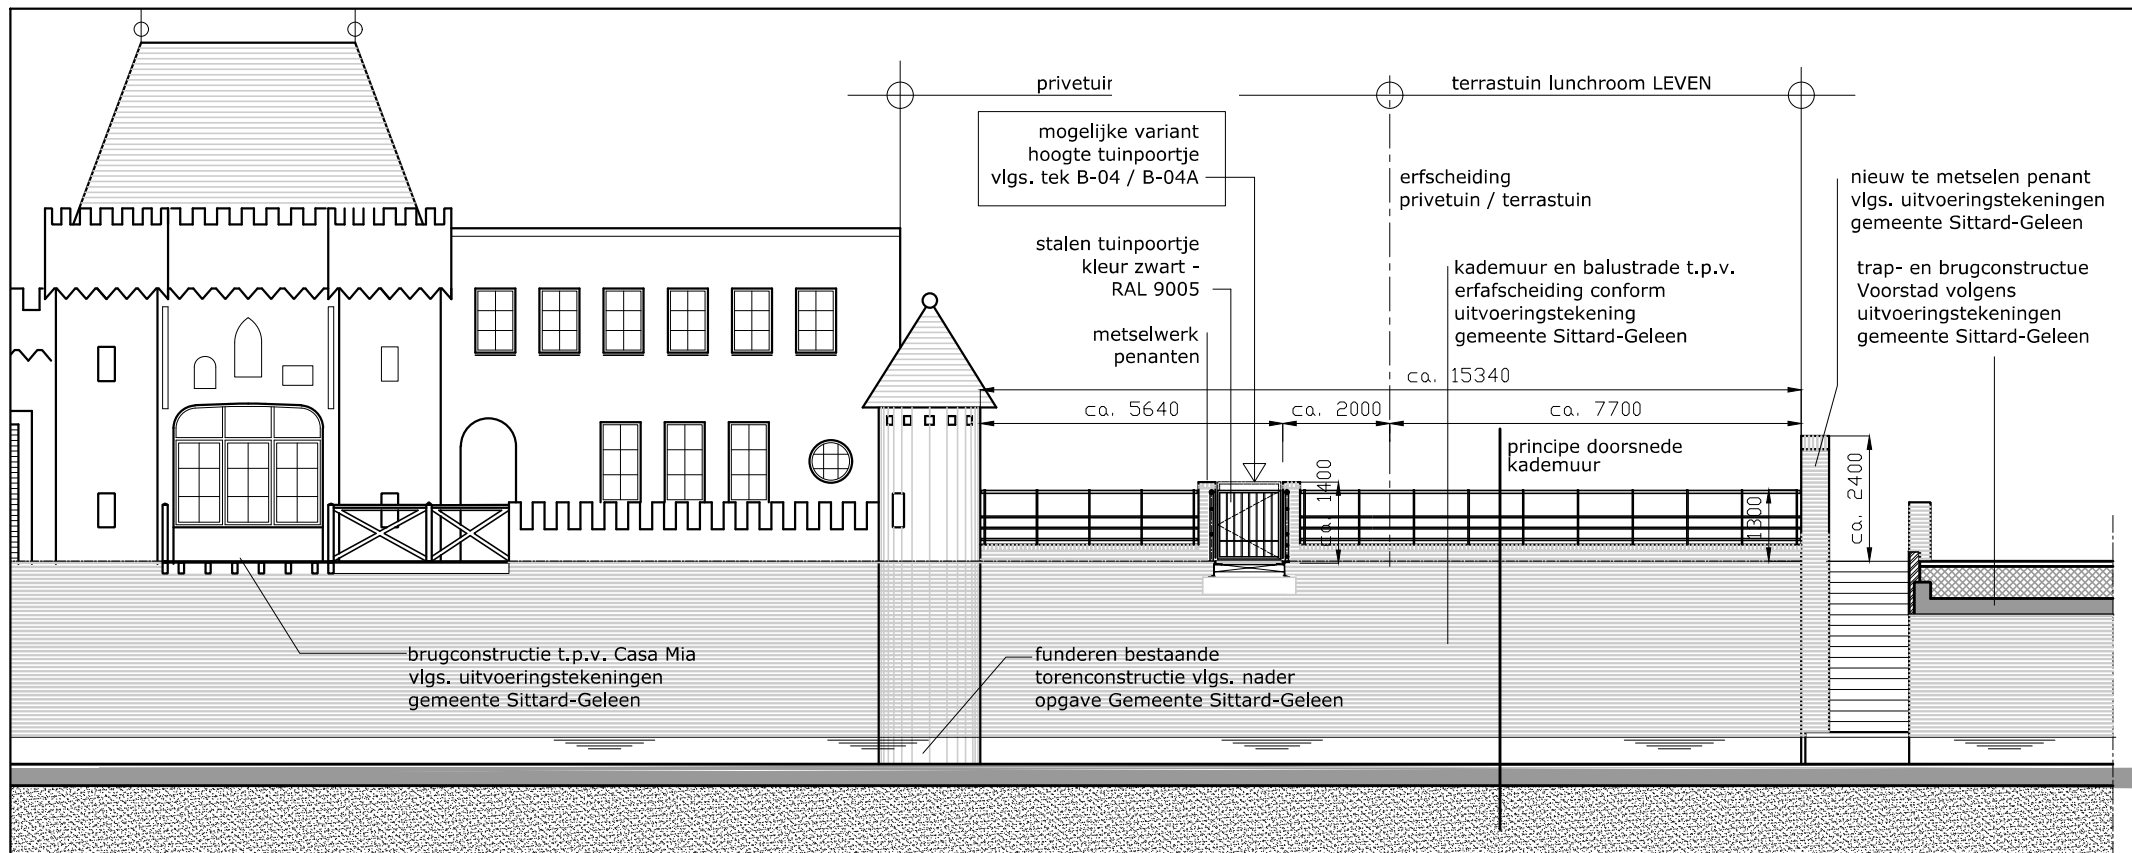

AANZICHT ERFAFSCHIEDING PARKLAAN


ALLE MATEN EN AFMETINGEN
IN HET WERK TE CONTROLEREN

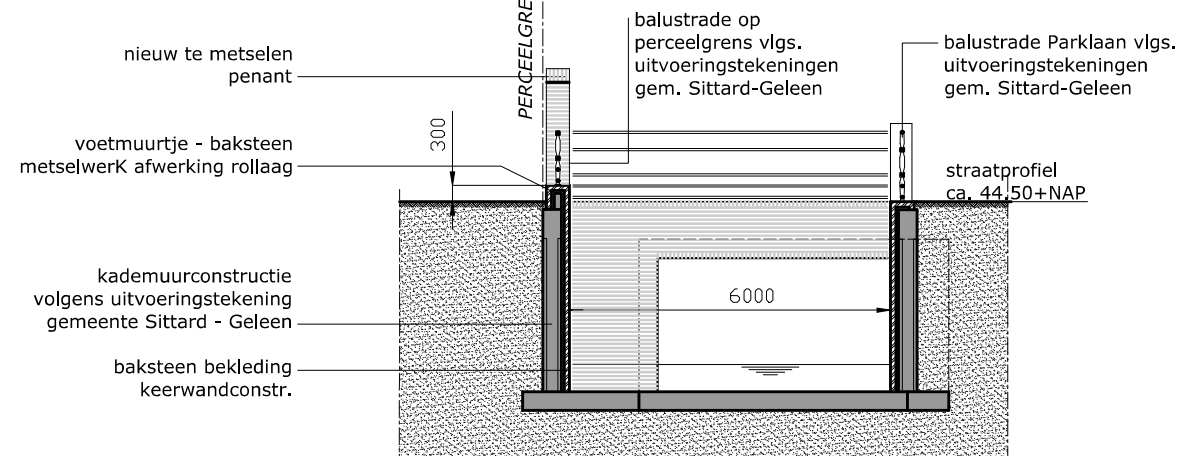

PRINCIPE DOORSNEDE KADEMUUR / ERFGRENS KLEIKAMP PARKLAAN


project	erfscheiding Parklaan - Voorstad
pand I	Voorstad 2 te Sittard
onderdeel	principekening
aanzicht	erfscheiding zijde Parklaan
formaat - schaal	A3 - 1:100
project nummer	HV9359A
tekening nummer	B-03
datum	04-07-2025

ALLE RECHTEN N.B.T. DEZE TEKENING ZIJN VOORBEHOUDEN AAN ARCHITECTENBUREAU

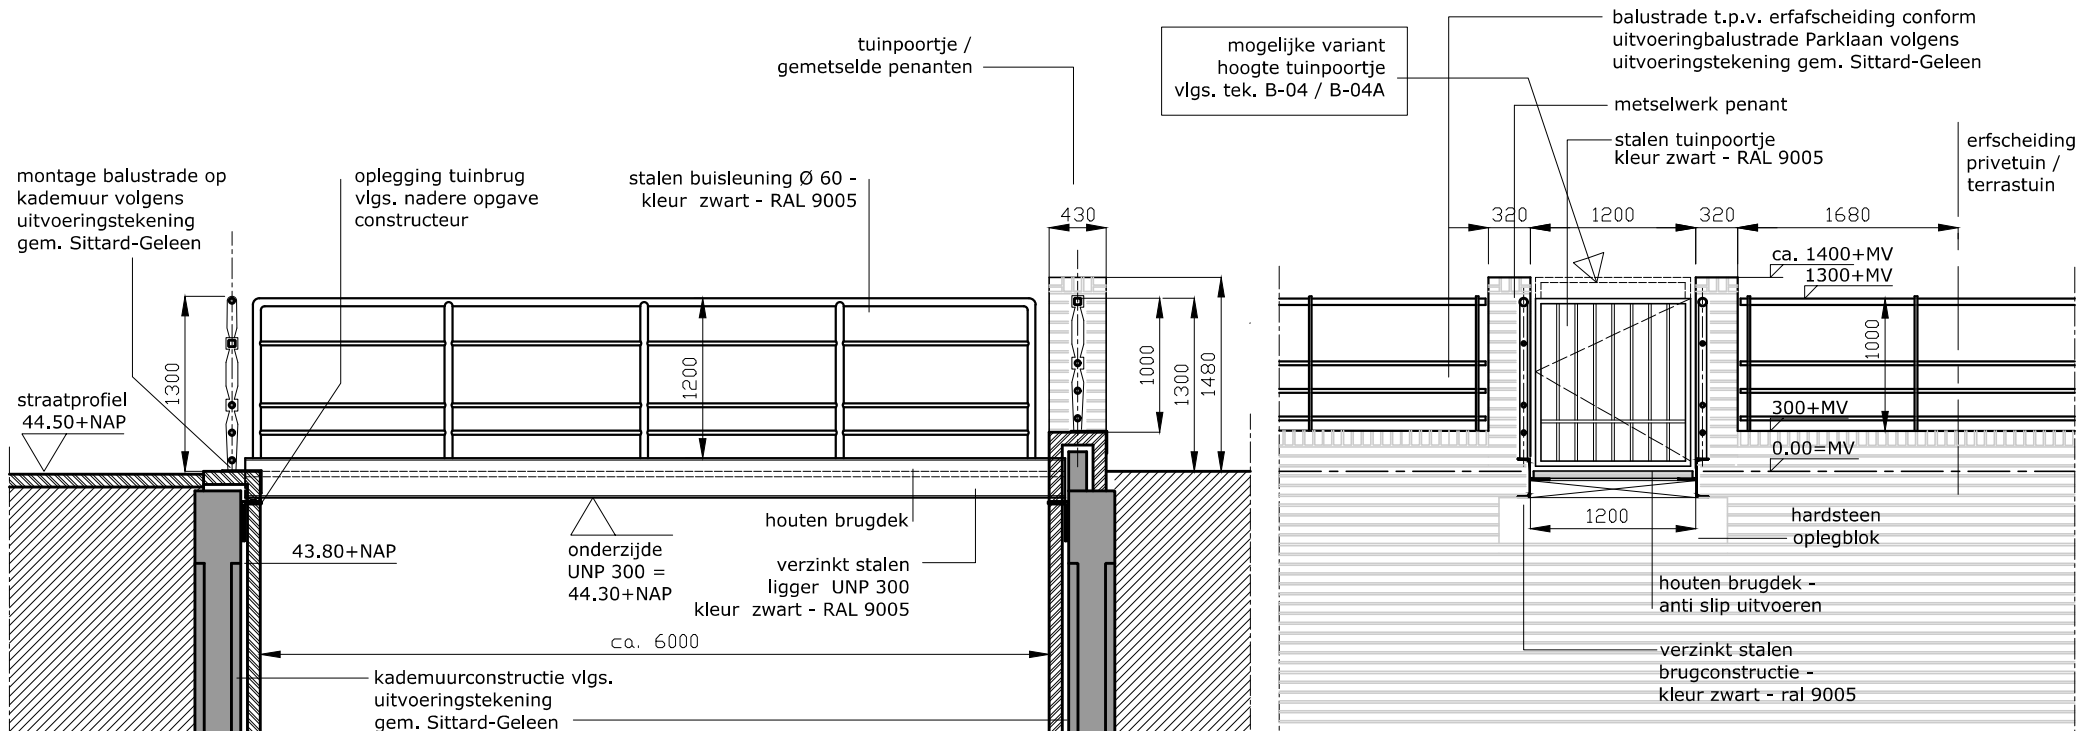

ZIJAANZICHT

DOORSNEDE

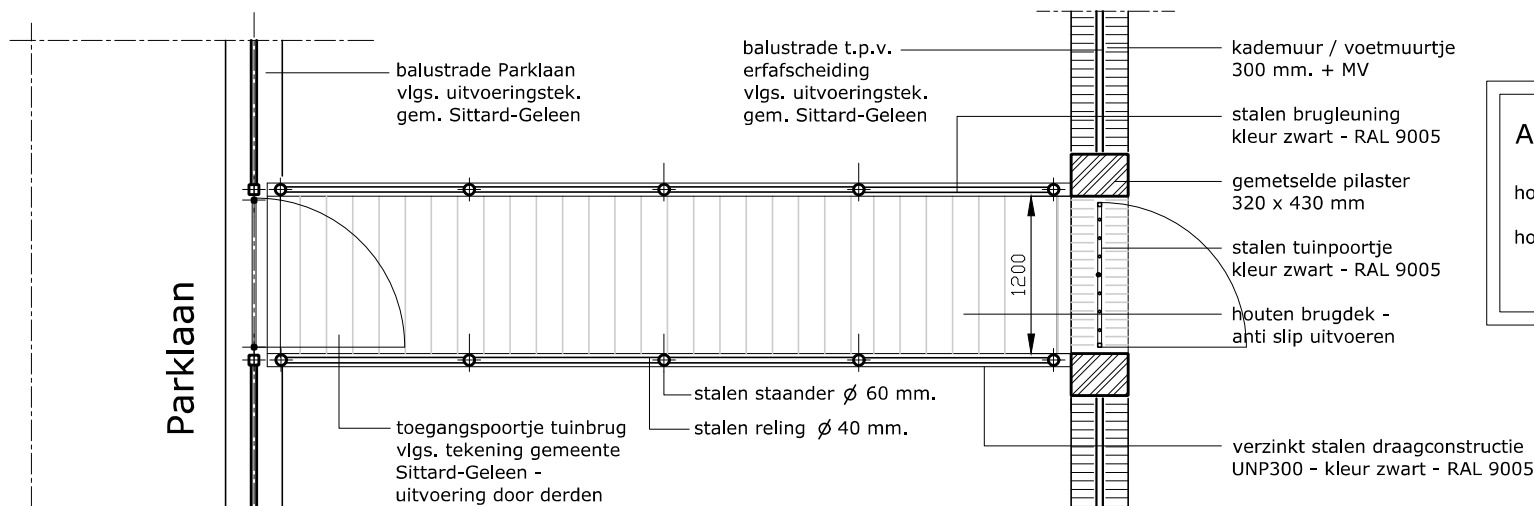

BOVENAANZICHT

ALLE MATEN EN AFMETINGEN
IN HET WERK TE CONTROLLEREN

ADVIES AOK:

hoogte gemetselde penanten:
ca. 1400 mm.
hoogte tuinpoortje:
ca. 1300 mm.

project
erfafscheiding Parklaan - Voorstad
- Voorstad 2 te Sittard
pand


onderdeel
bouwvoorbereidingstekening
tuinbrug / tuinpoortje Kleikamp
overzichttekening

formaat - schaal
A3 - 1:40


project nummer
HV9359A

tekening nummer
B-04


04-07-2025

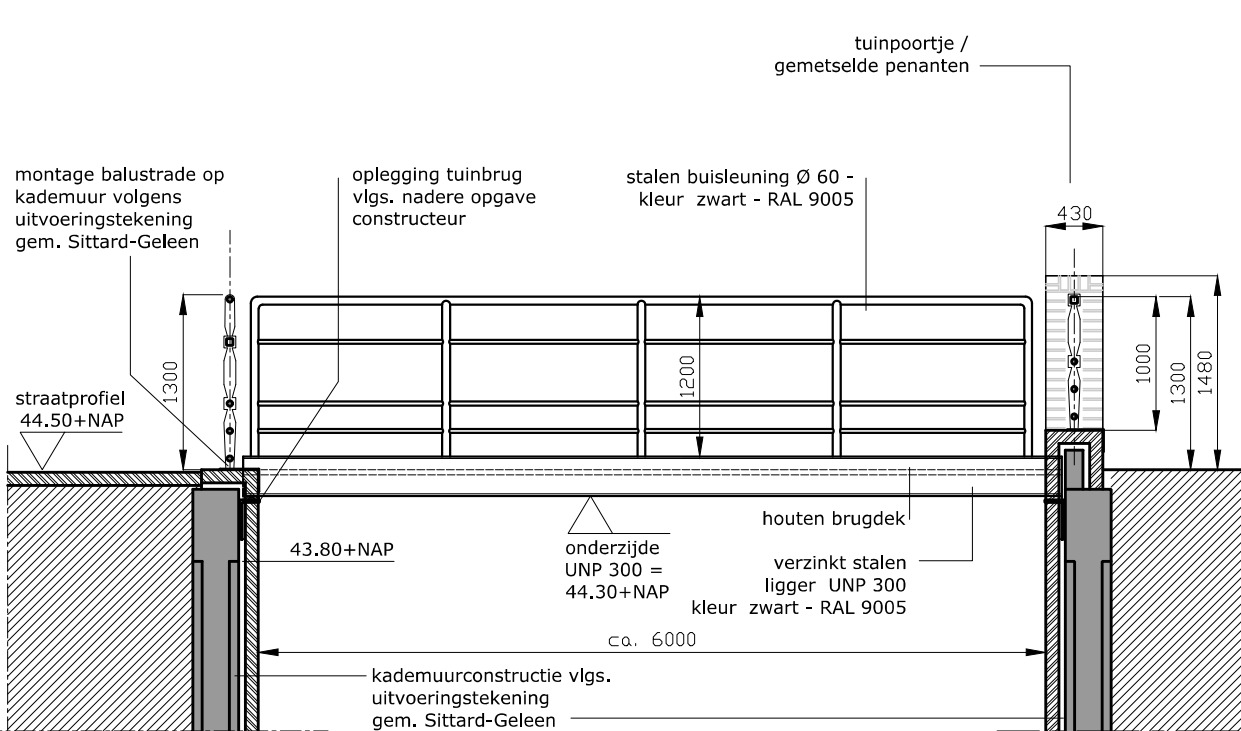

ZIJAAANZICHT

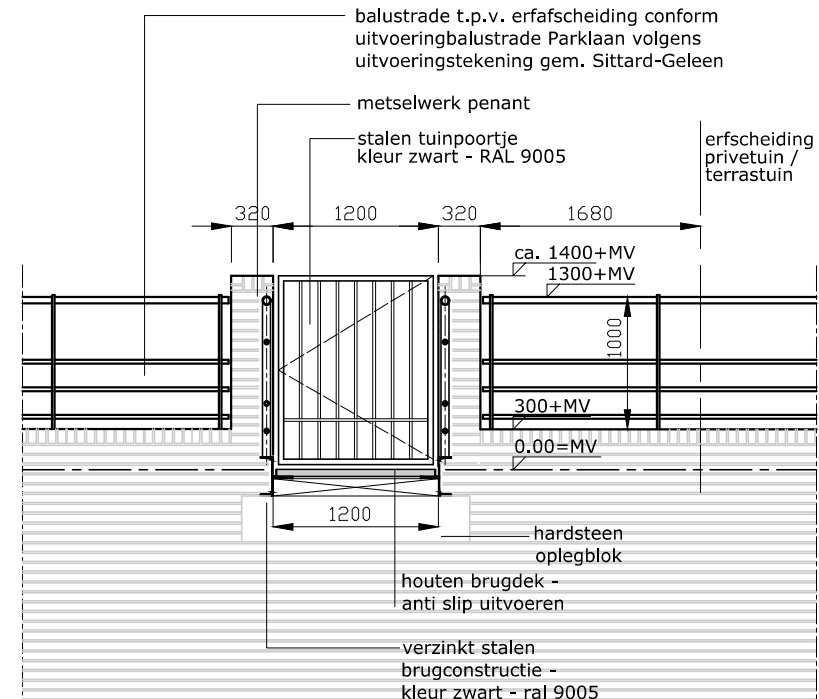

DOORSNEDE

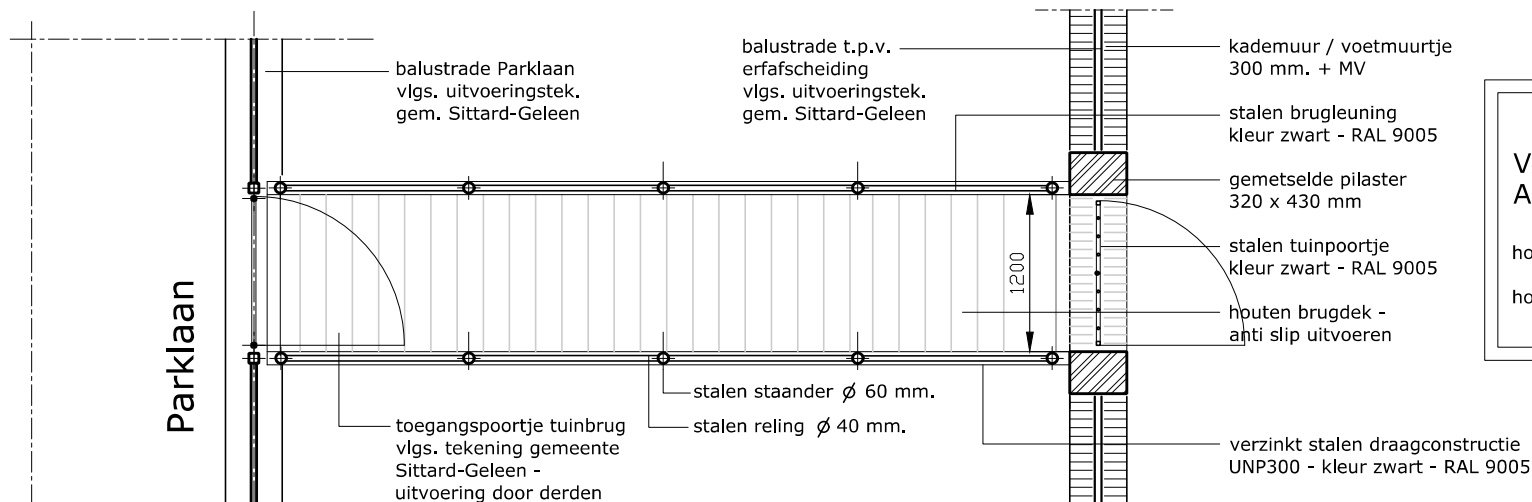

BOVENAANZICHT

ALLE MATEN EN AFMETINGEN
IN HET WERK TE CONTROLEREN

VARIANT OP ADVIES AOK:

hoogte gemetselde penanten:
ca. 1400 mm.
hoogte tuinpoortje:
ca. 1400 mm.

project
erfafscheiding Parklaan - Voorstad
pand - Voorstad 2 te Sittard

onderdeel
bouwvoorbereidingstekening
tuinbrug / tuinpoortje Kleikamp -
overzichtstekening variant A


formaat - schaal
A3 - 1:40

project nummer
HV9359A


tekening nummer
B-04A

04-07-2025

PRINCIPE STAALCONSTRUCTIE TUINBRUG

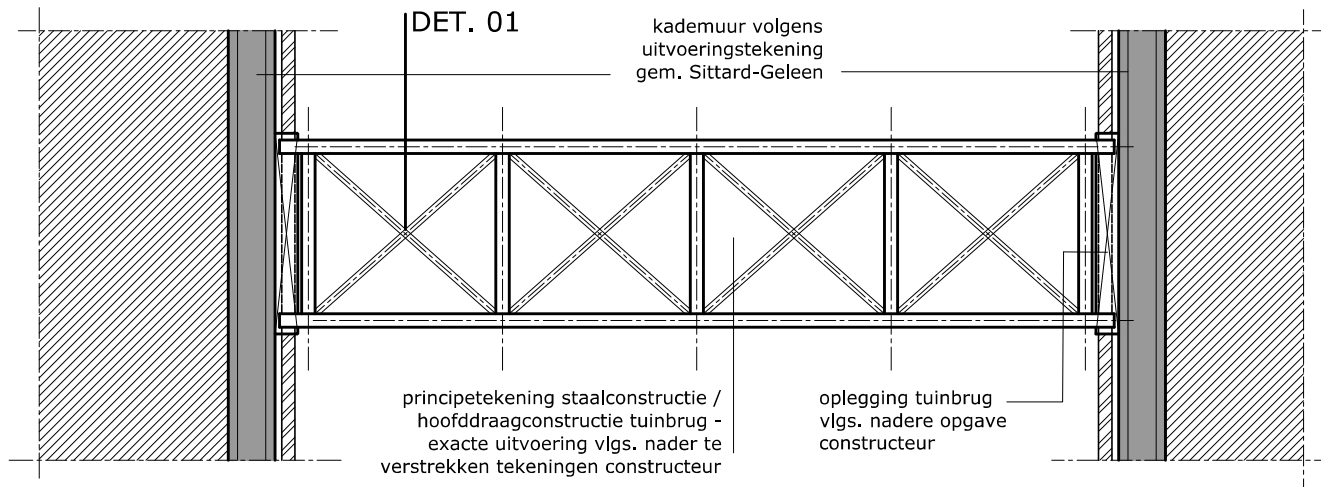


BOVENAANZICHT
HOOFDDRAAGCONSTRUCTIE

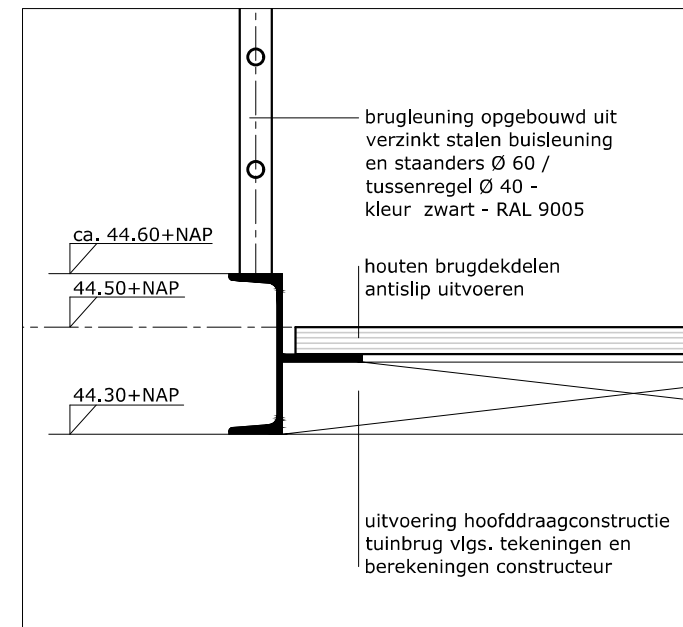

DETAIL 01 - schaal 1:10


baklustrade op kademuur Parklaan en toegangspoortje tuinbrug vlgs. tekening gemeente Sittard-Geleen - uitvoering door derden

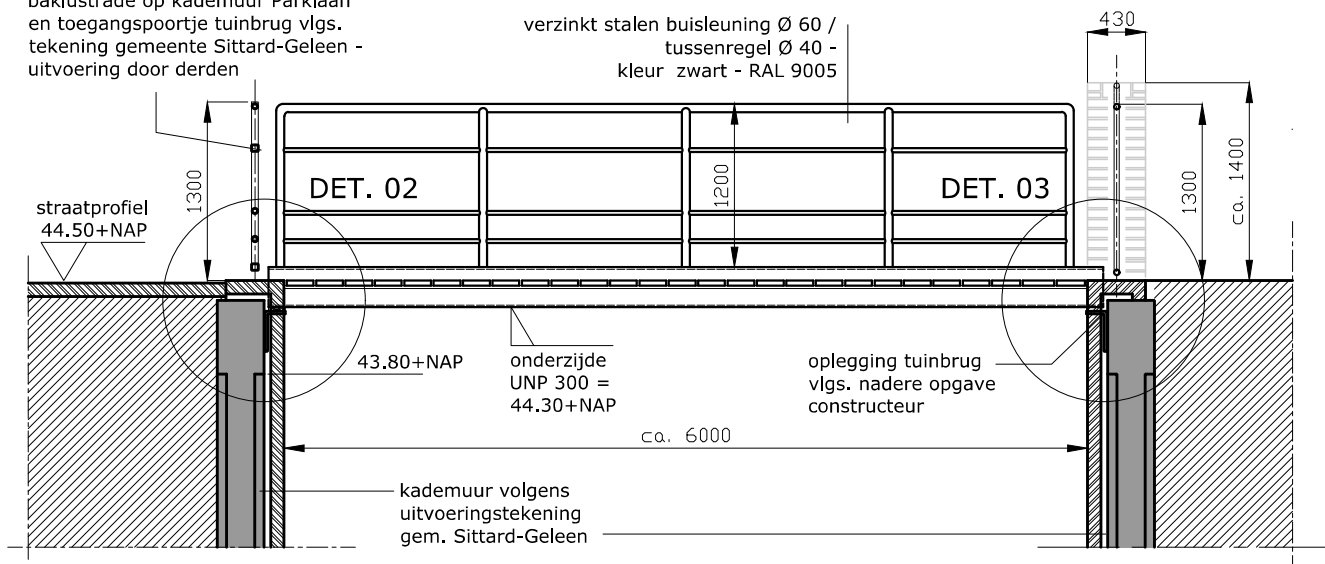


LANGSDOORSNEDE

ALLE MATEN EN AFMETINGEN
IN HET WERK TE CONTROLEREN


project	erfverhouding Parklaan - Voorstad pand - Voorstad 2 te Sittard
onderdeel	bouwvoorbereidingstekening - principe constructie
formaat - schaal	A3 - 1:40 / 1:10
project nummer	HV9359A
tekening nummer	B-05
	04-07-2025

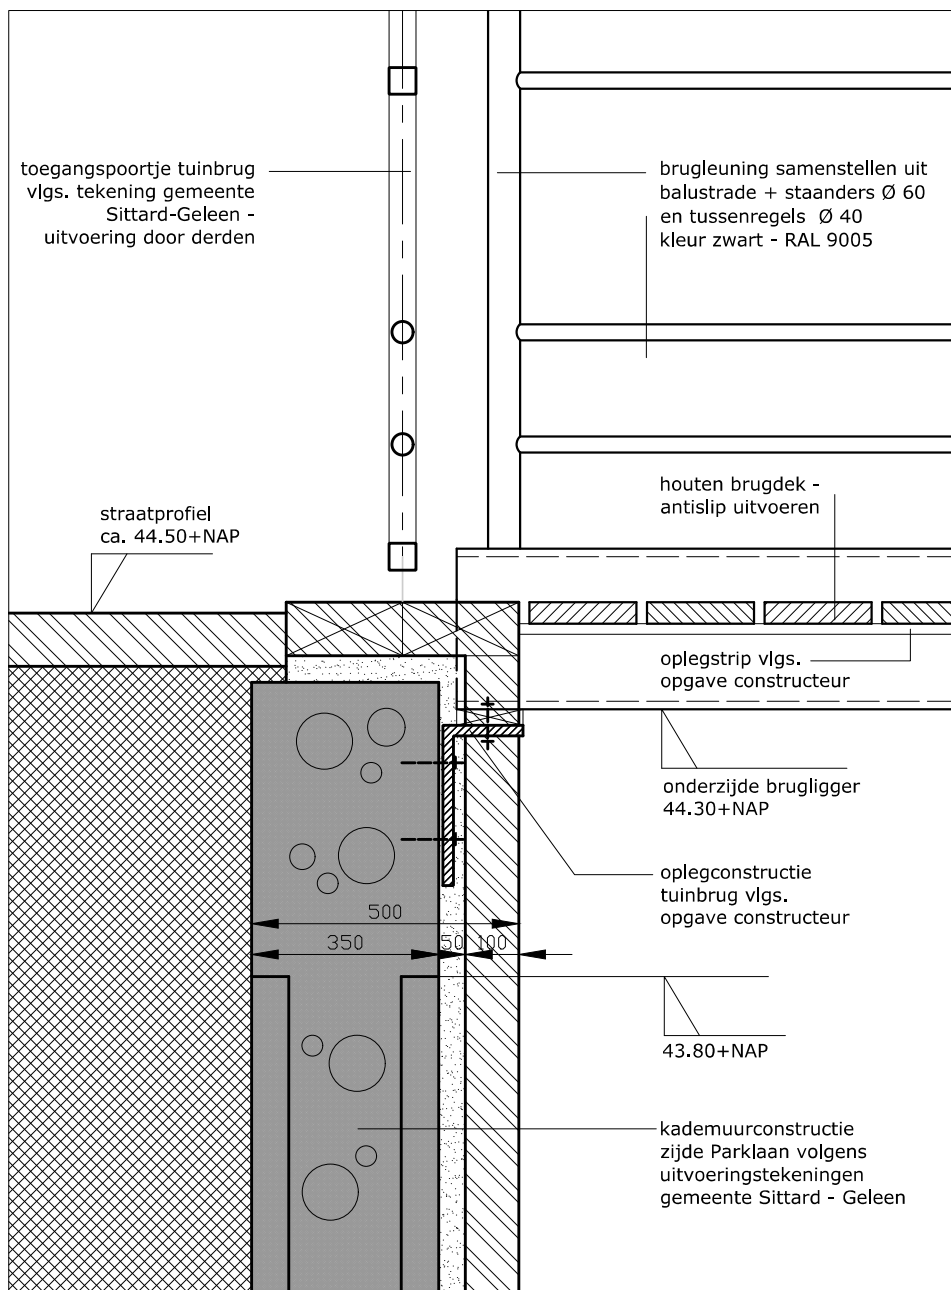


DETAIL 02 schaal 1:10

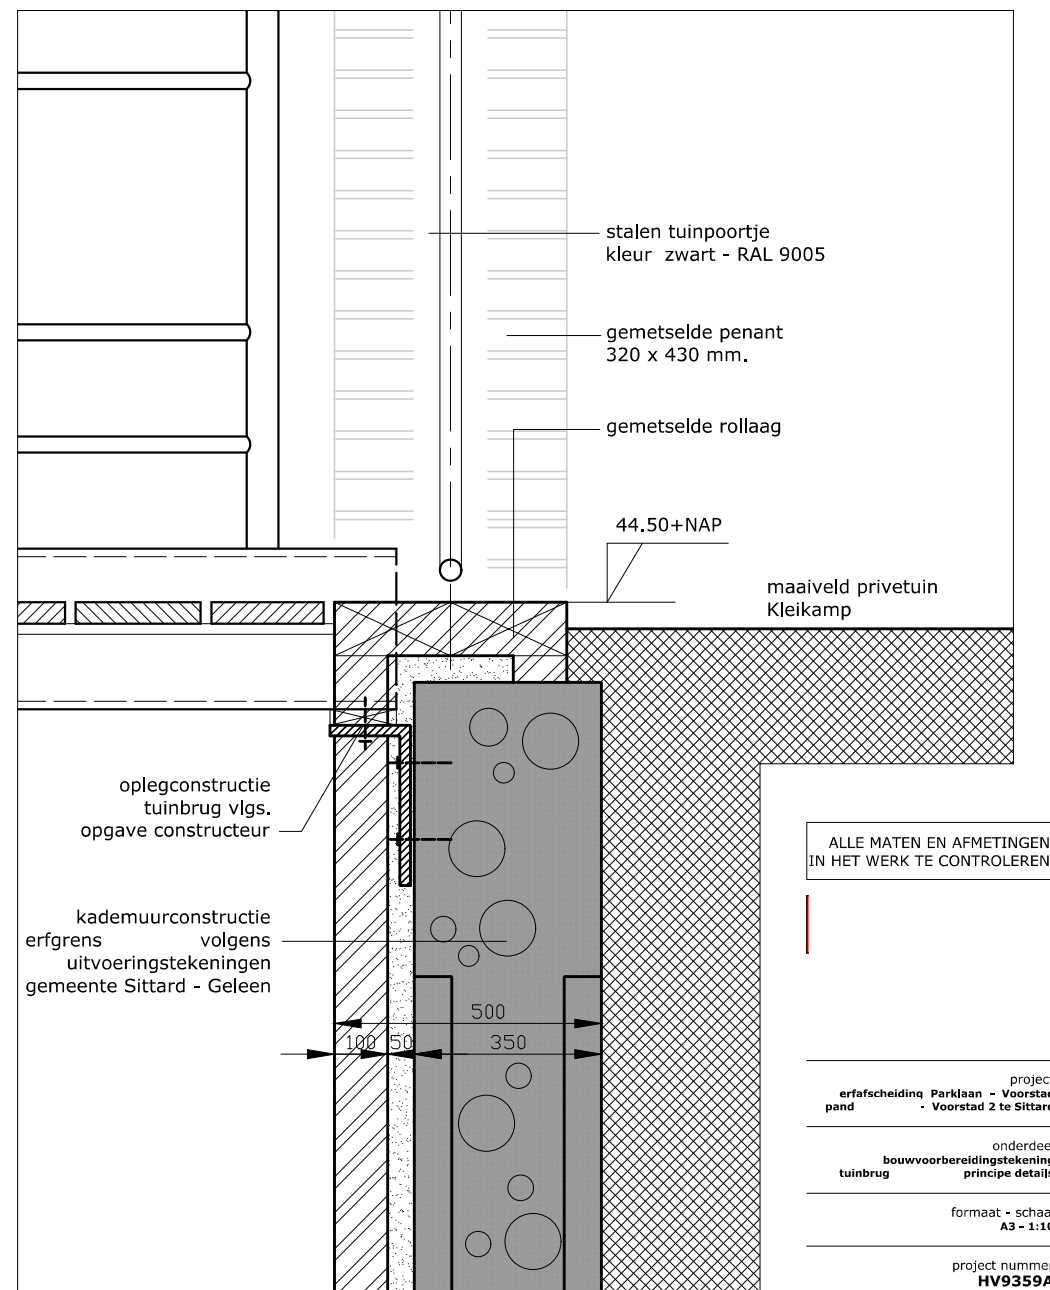

DETAIL 03 schaal 1:10

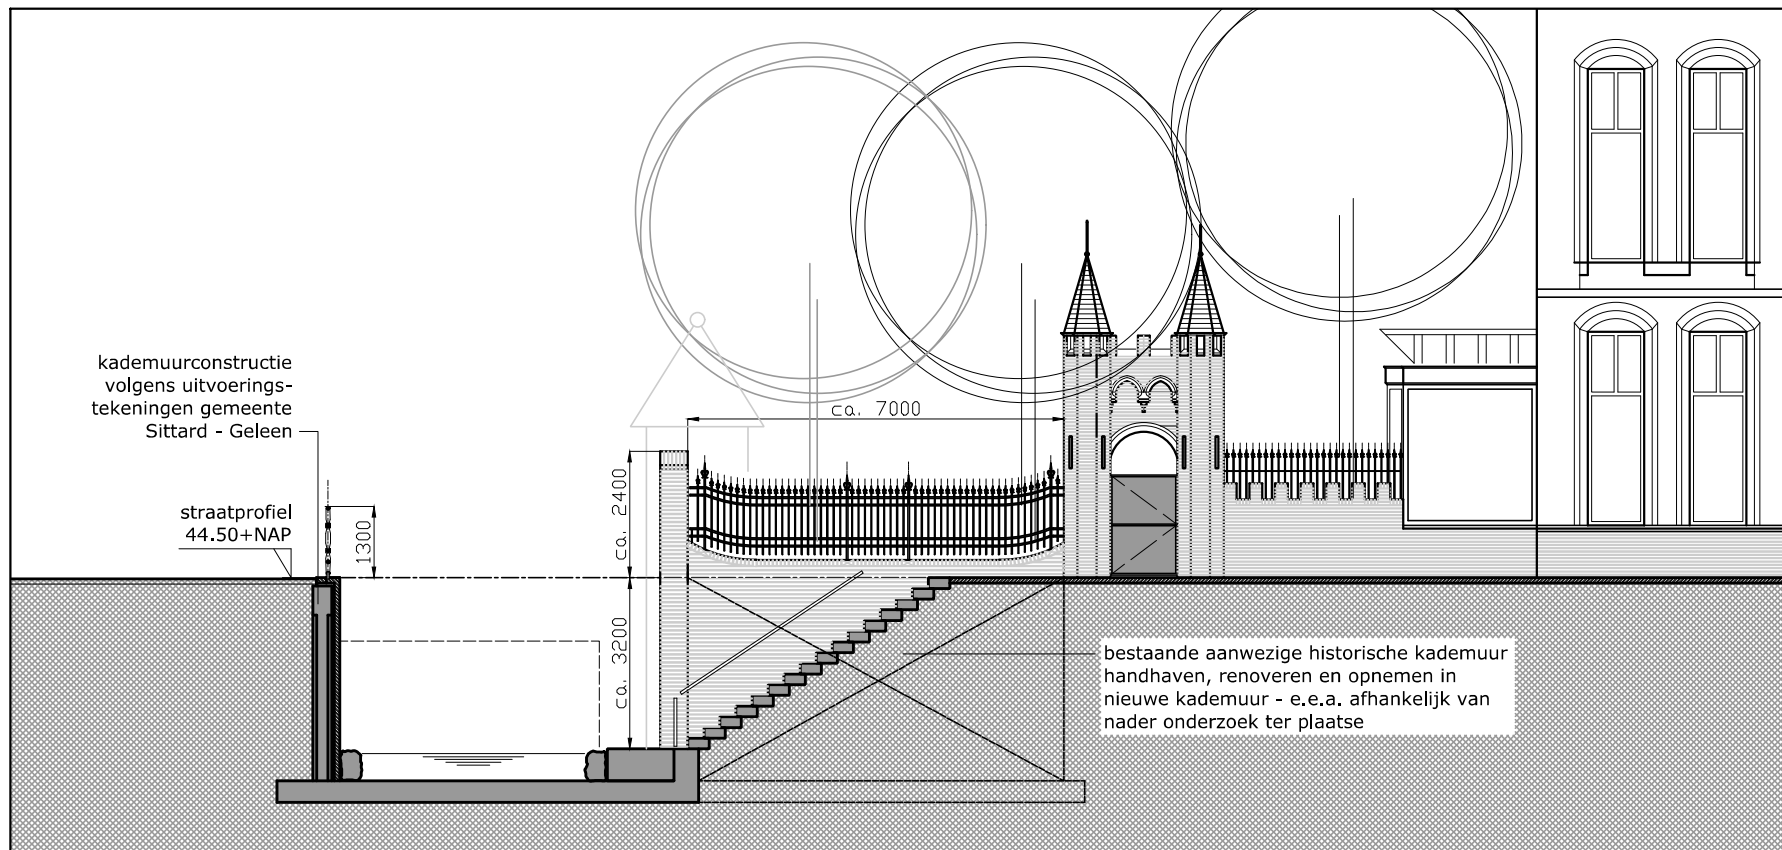

AANZICHT NIEUWE HEKWERK / ERFAFSCHEIDING VOORSTAD

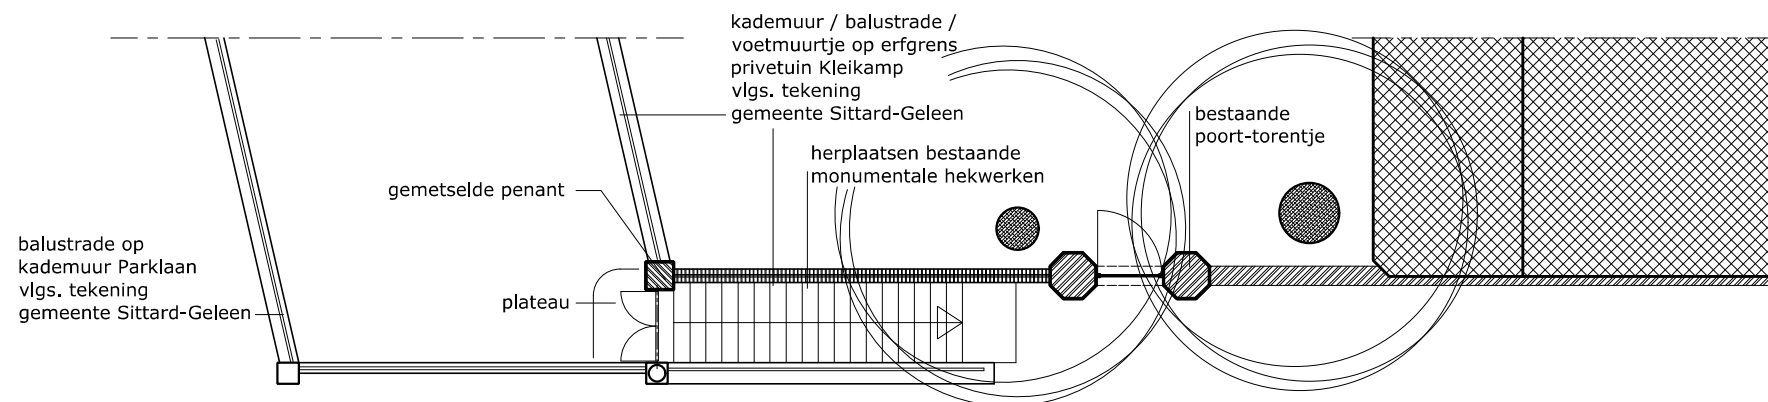

SITUATIE NIEUW - PLATTEGROND ERFAFSCHEIDING VOORSTAD

ALLE MATEN EN AFMETINGEN
IN HET WERK TE CONTROLEREN

project
erfafscheiding Parklaan - Voorstad
Pand - Voorstad 2 te Sittard


onderdeel
bouwvoorbereidingstekening
aanzicht - plattegrond
erfafscheiding zijde Voorstad

formaat - schaal
A3 - 1:100

project nummer
HV9359

tekening nummer
B-07

datum
04-07-2025

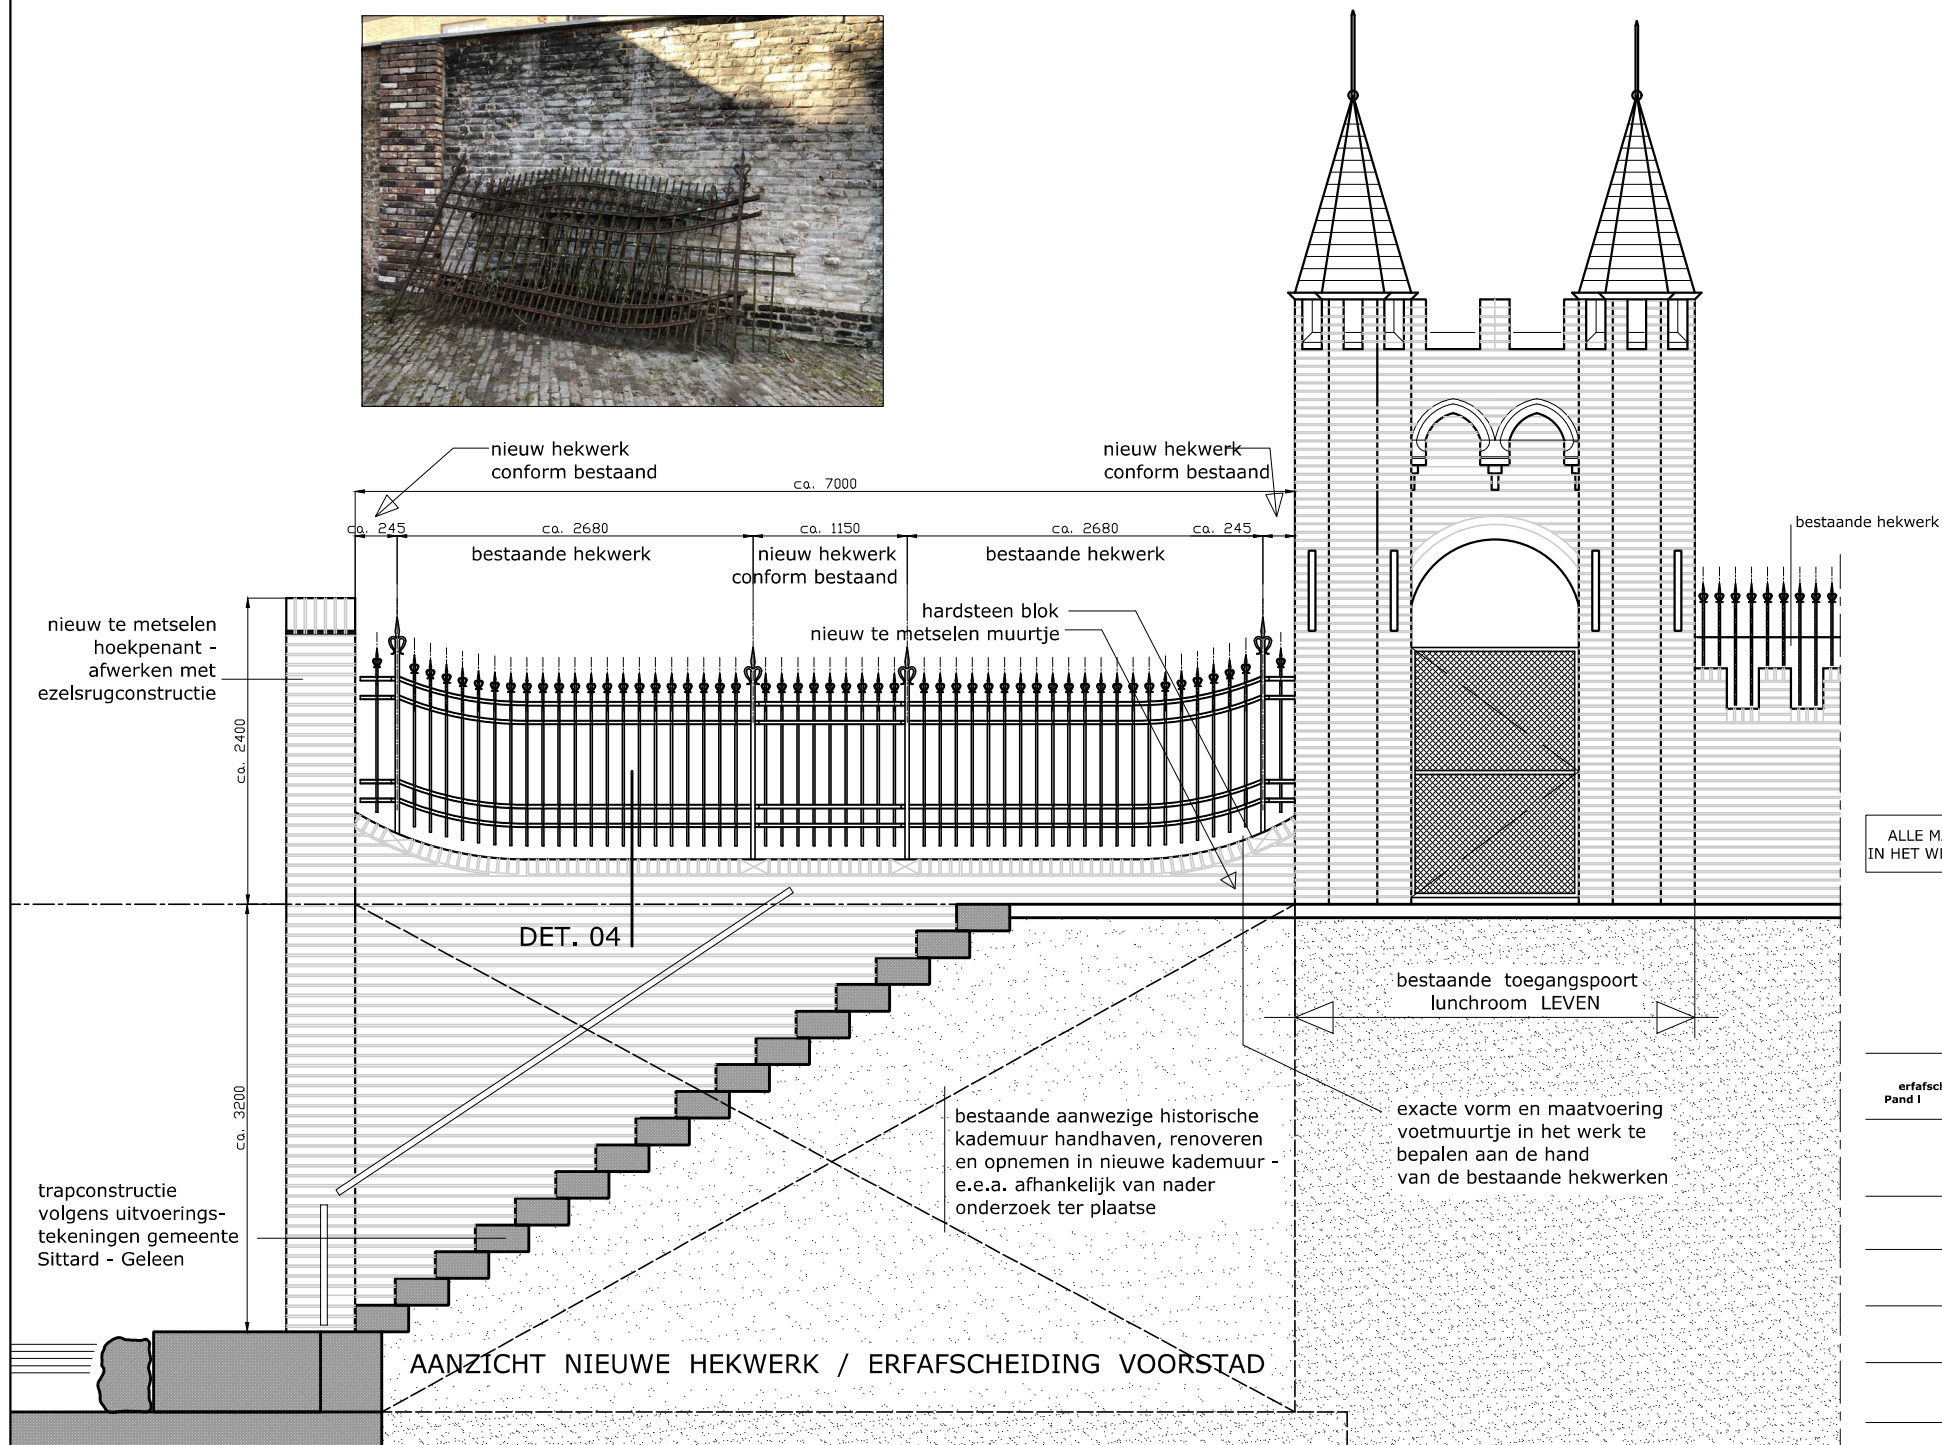

ALLE MATEN EN AFMETINGEN
IN HET WERK TE CONTROLEREN

project
erfafschieding Parklaan - Voorstad
Pand I - Voorstad 2 te Sittard


onderdeel
bouwvoorbereidingstekening
detailaanzicht hekwerk
erfafschieding zijde Voorstad

formaat - schaal
A3 - 1:40

project nummer
HV9359

tekening nummer
B-08

datum
04-07-2025

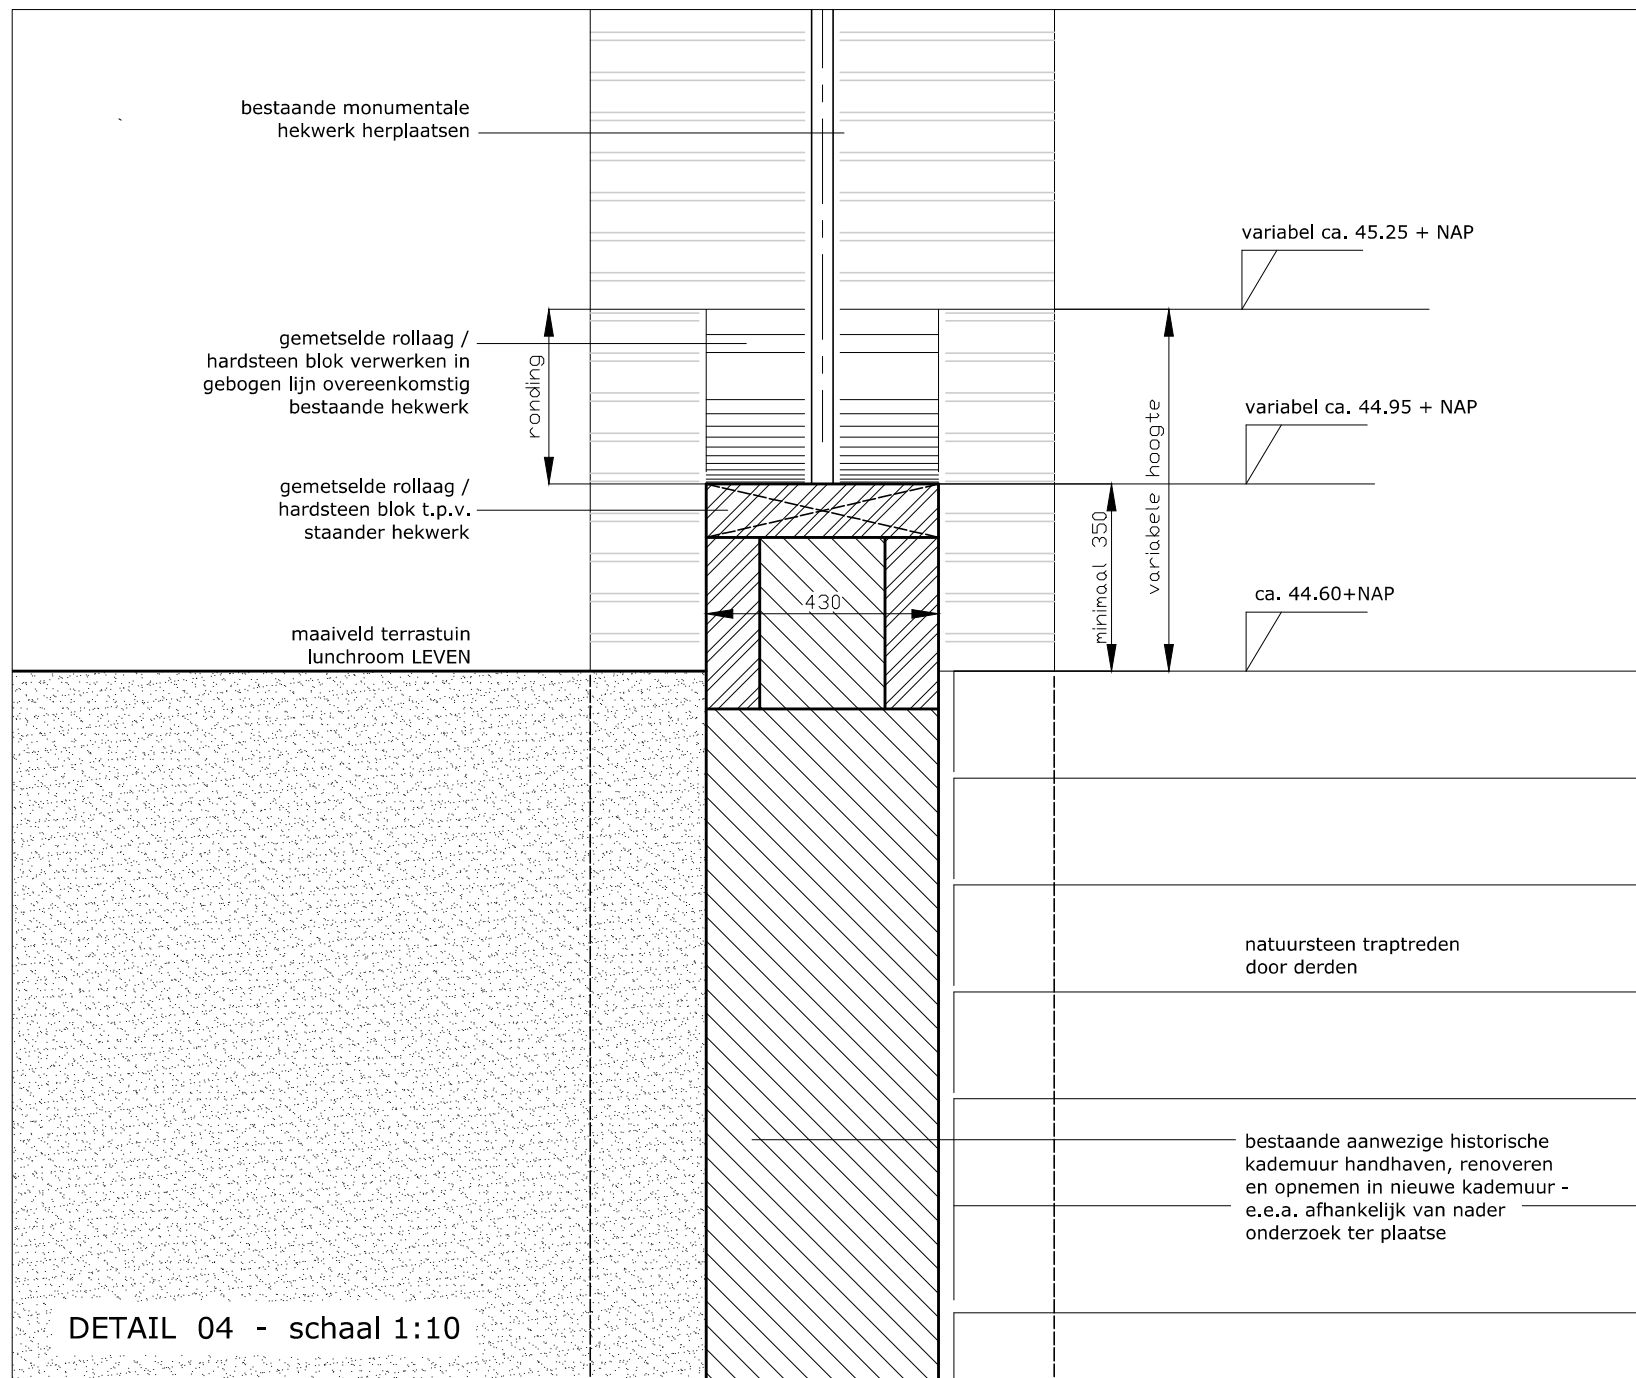

ALLE MATEN EN AFMETINGEN
IN HET WERK TE CONTROLEREN

project
erfafscheiding Parklaan - Voorstad
Pand - Voorstad 2 te Sittard

onderdeel
bouwvoorbereidingstekening
erfafscheiding zijde Voorstad -
principschets kademuur t.p.v. trap

formaat - schaal
A3 - 1:10

project nummer
HV9359

tekening nummer
B-09

datum
04-07-2025

ALLE RECHTEN N.B.T. DEZE TEKENING ZIJN VOORBEHOUDEN AAN ARCHITECTENBUREAU