




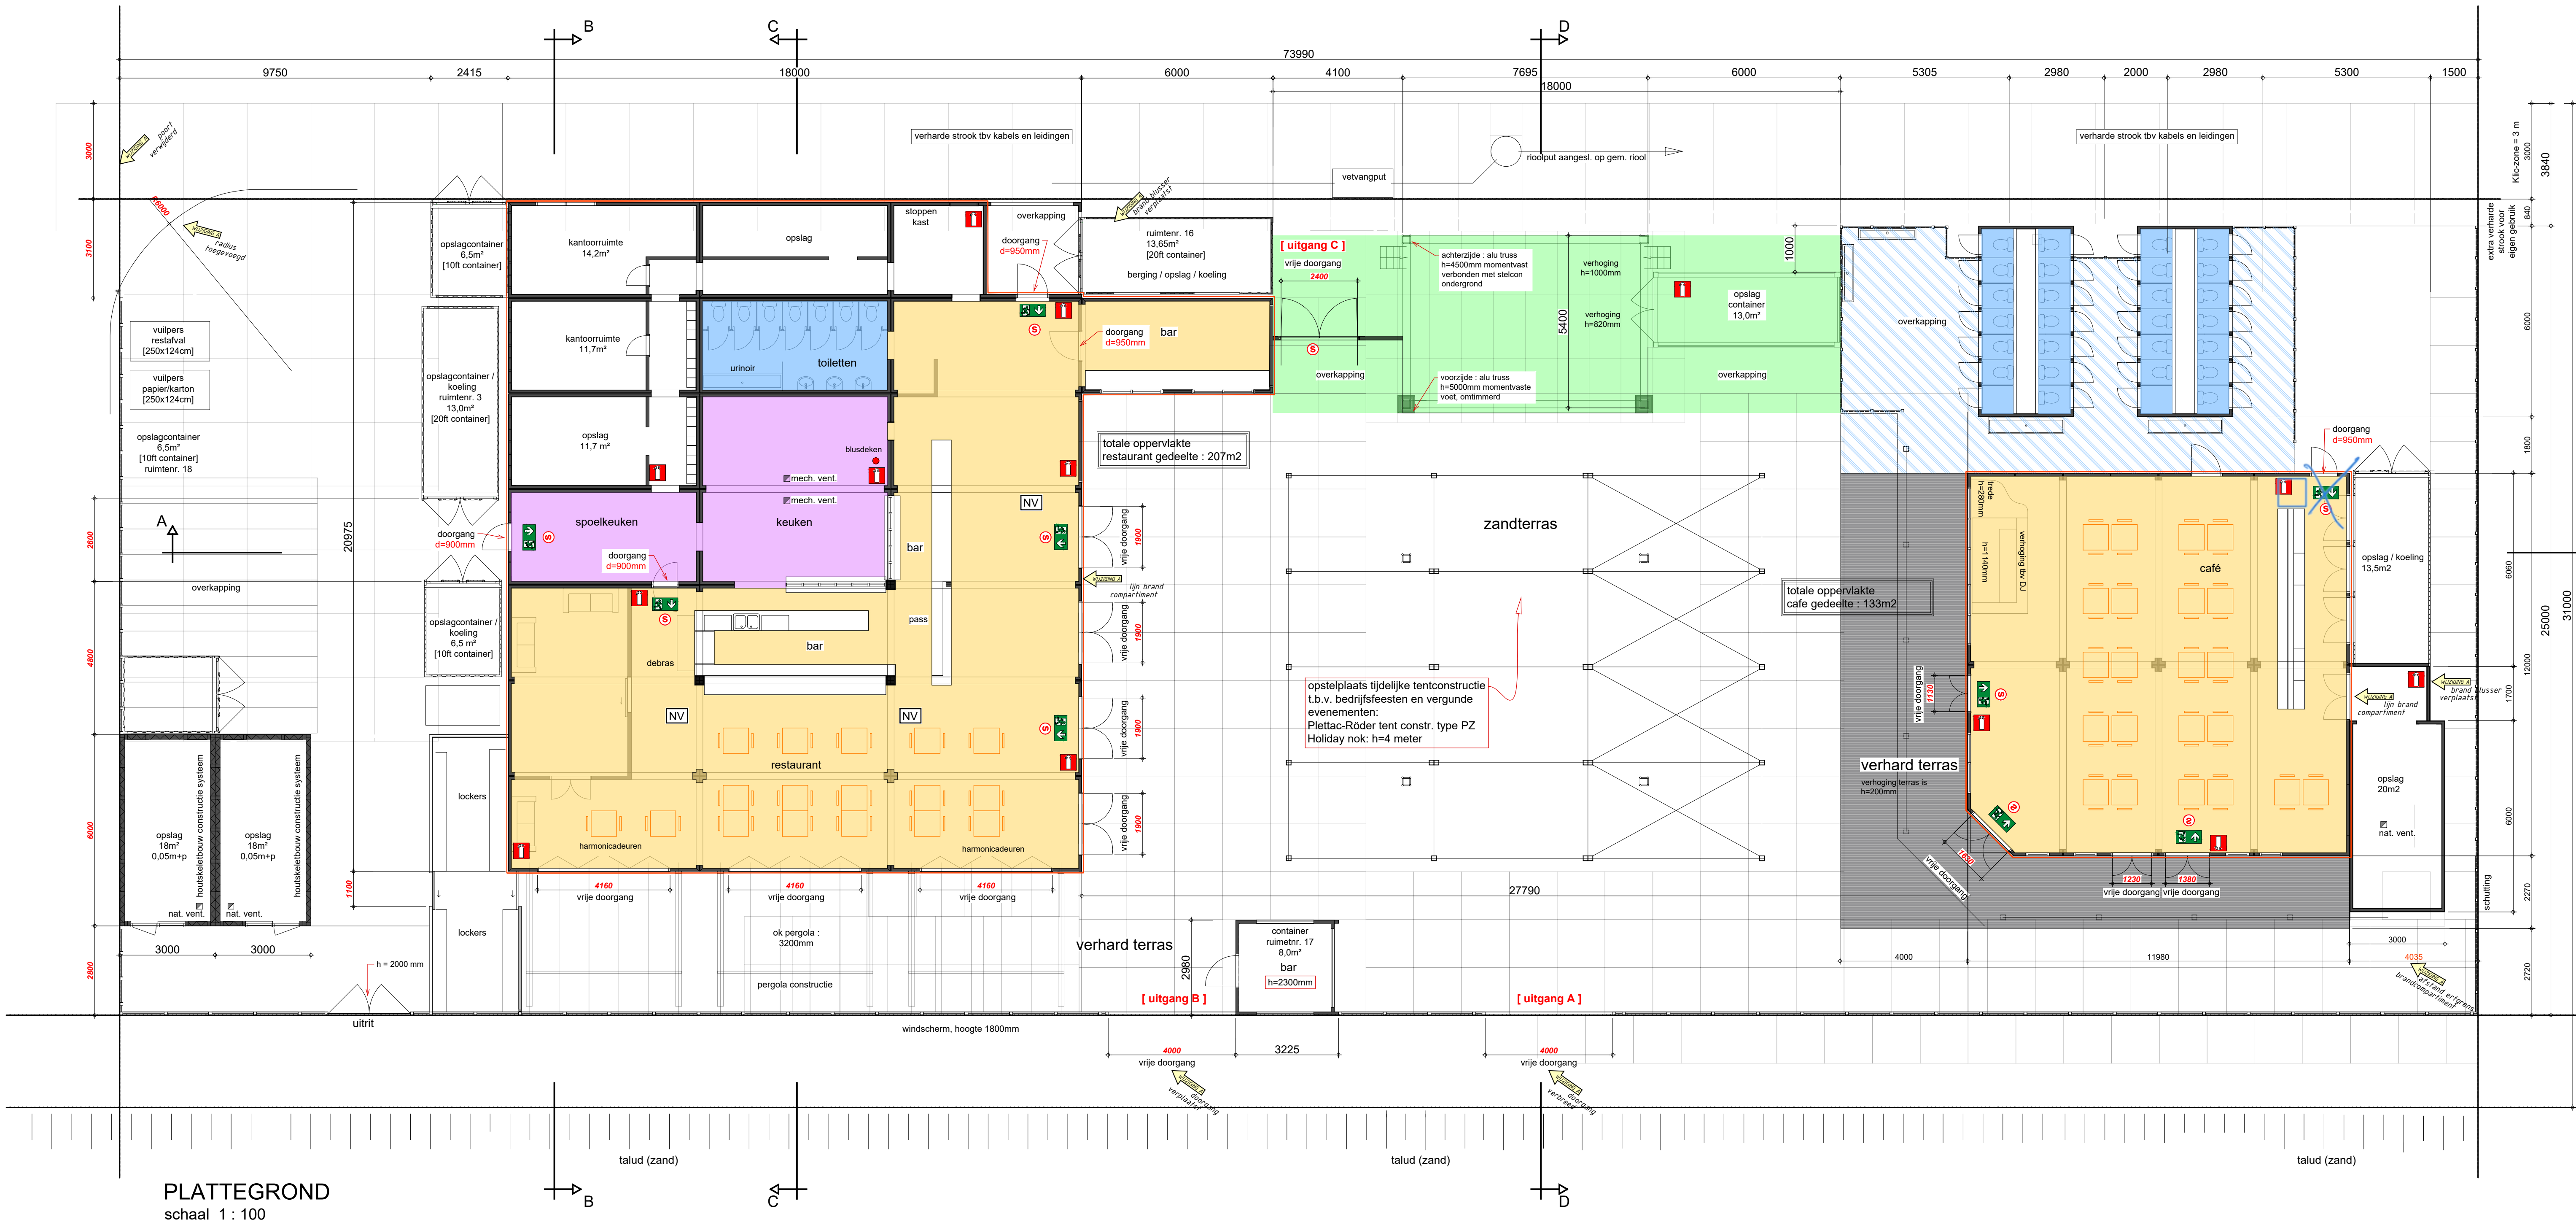


PLATTEGROND
schaal 1 : 100

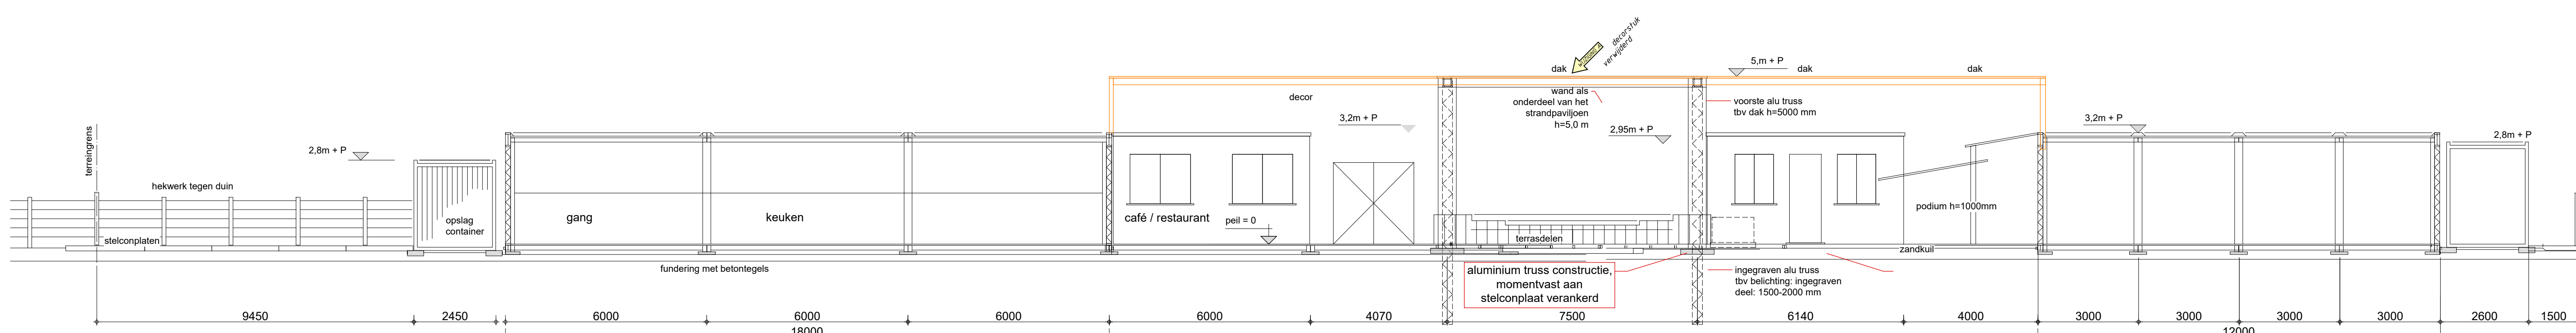


DOORSNEDE D-D

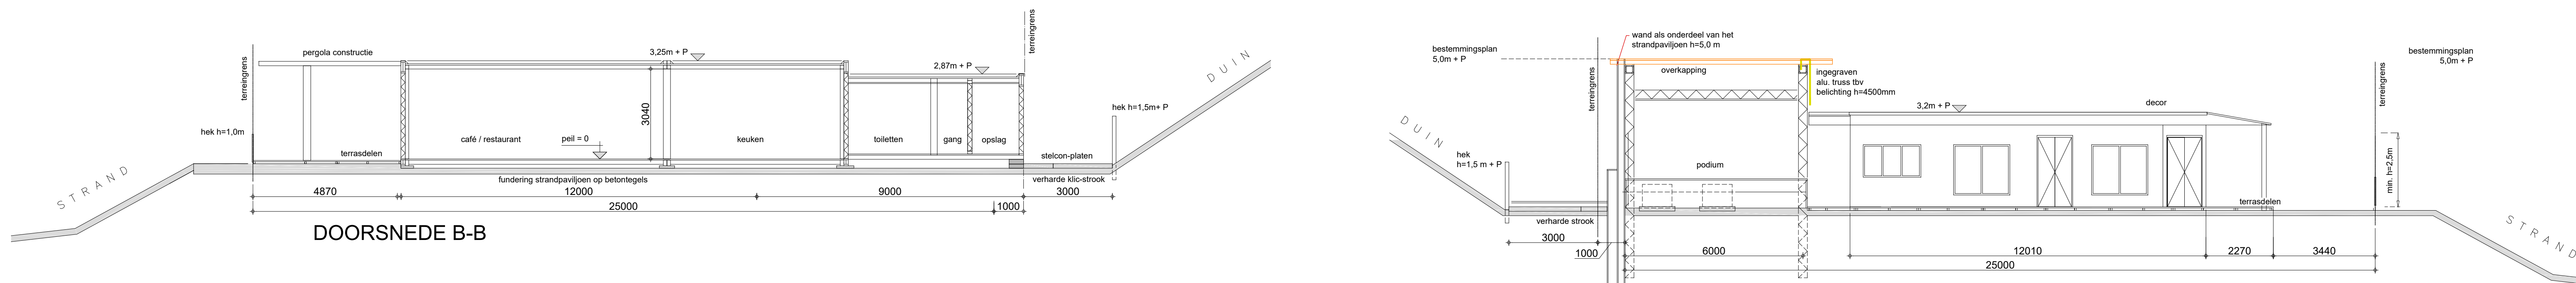

DOORSNEDE B-B

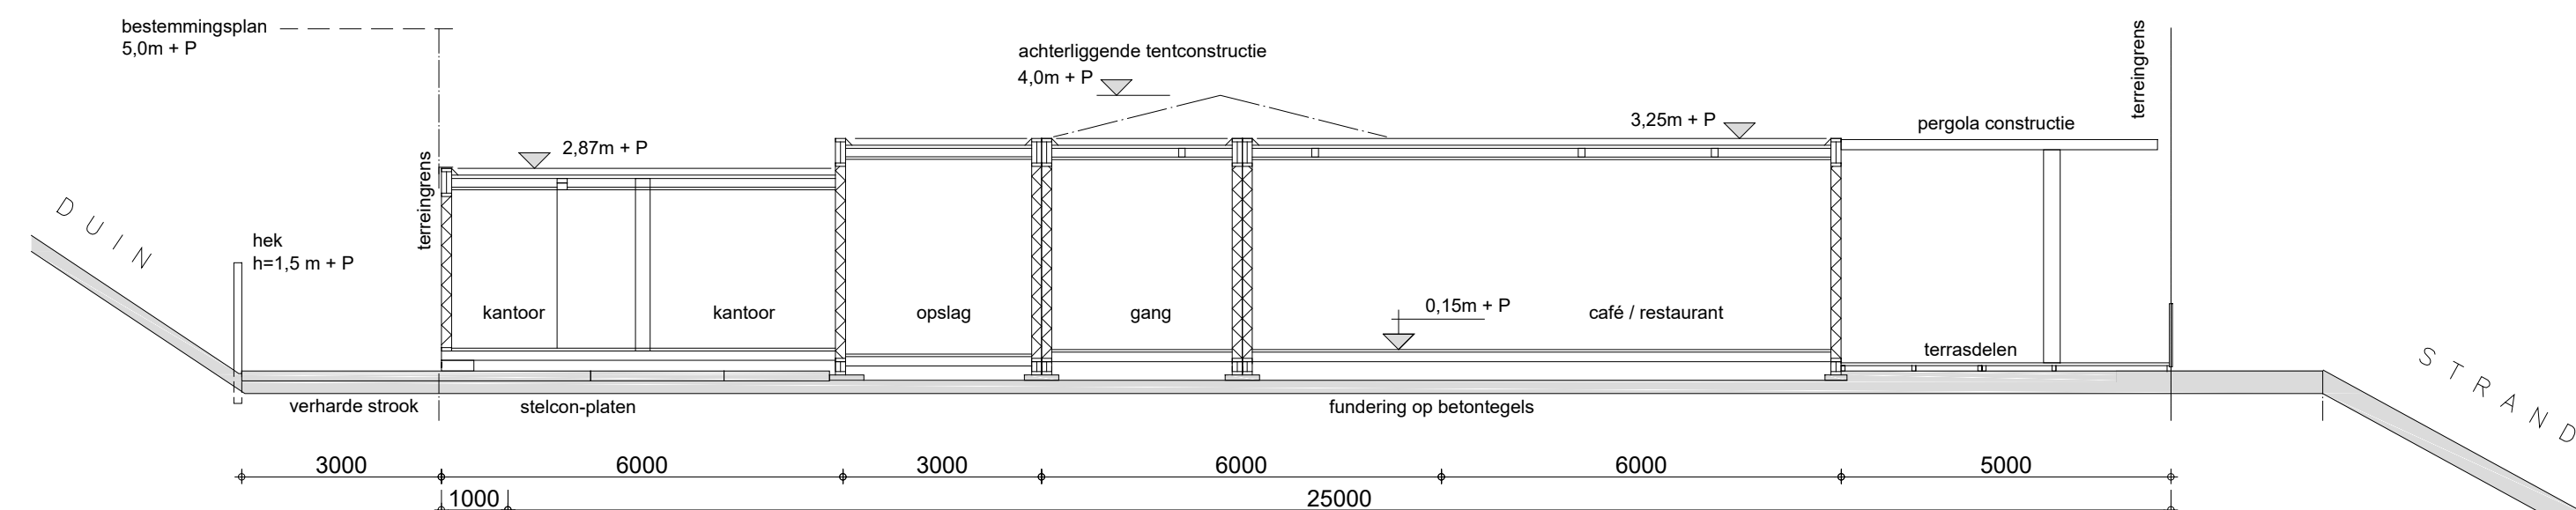

DOORSNEDE A-A

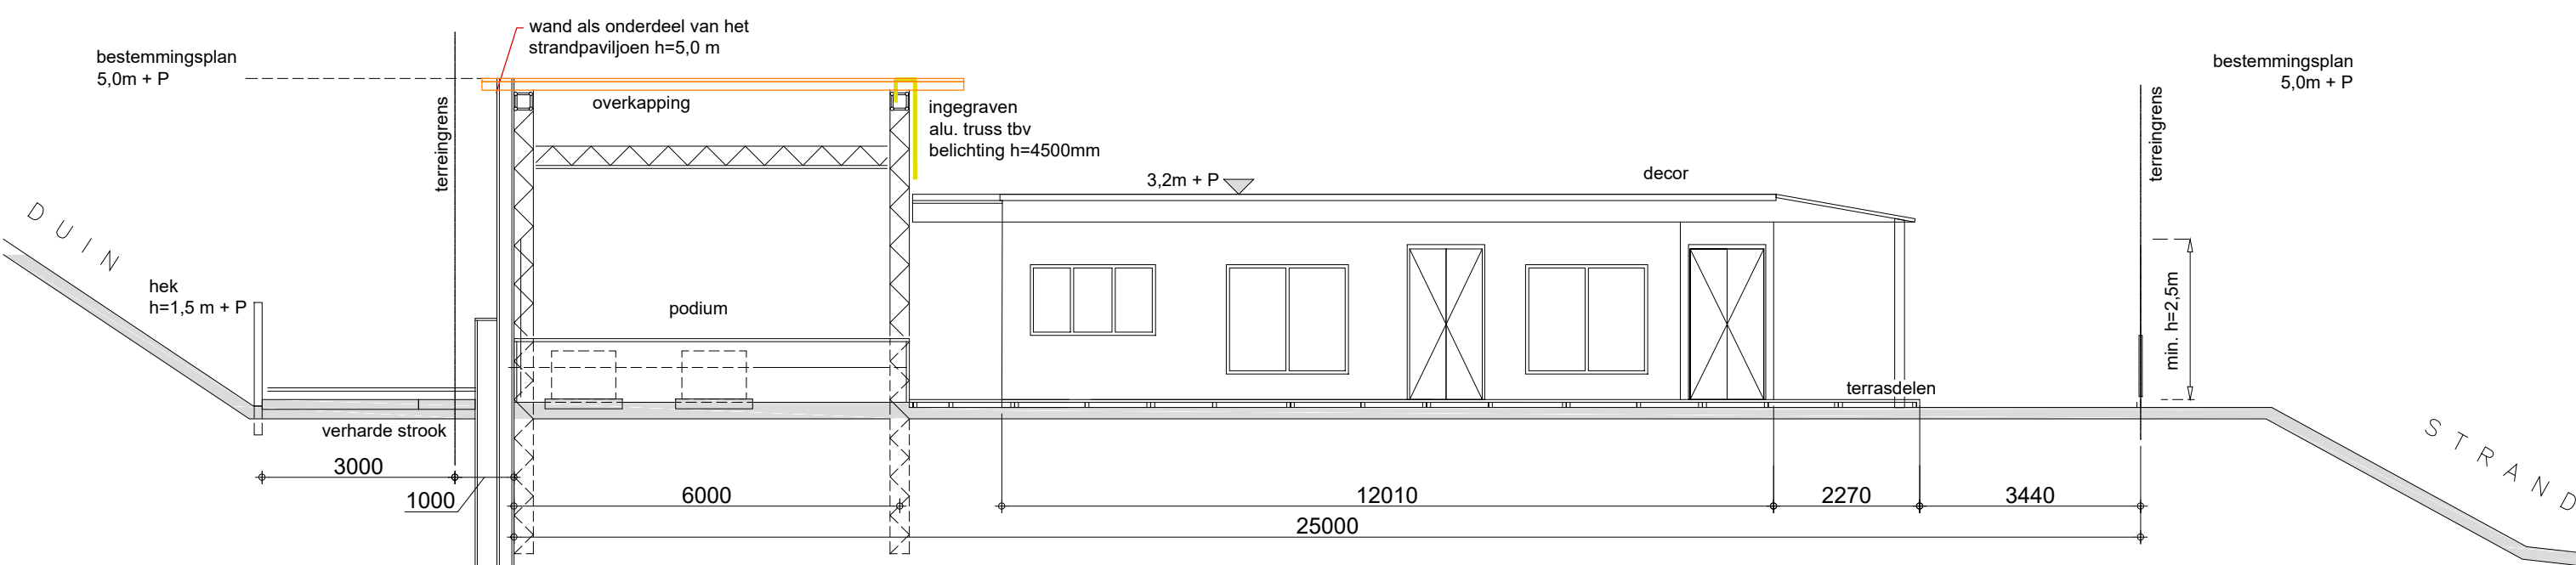

DOORSNEDE C-C


RENVOOI

- glasplui
- geïsoleerde heb-wand 100mm
- container constructie
- diverse constructies t.b.v. decoratie, plaatselijk zal de bouwhoogte van 5 mtr overschreden worden tot een hoogte van 6 mtr.
- mech. vent. nat. vent.
- natuurlijke / mechanische ventilatie
- brandblusser
- vijs deuring in ge-opende stand, in mm
- vluchtwegaanduiding conform NEN 3011
- deur van binnenuit te openen zonder sleutel en/ of ander los voorwerp
- noodverlichting conform NEN-EN 1838
- brandcompartment < 500m2

OPMERKINGEN

- Algemeen:**
 - Staalokommen in cafe / restaurant brandvertragende ommuren
 - Deuren waardoor gevlucht kan worden, dienen vanuit de vluchtzijde geopend te kunnen worden zonder losse hulpmiddelen
- Bouwhoogte:**
 - Volgens vigerende bestemmingsplan mag het seizoensgebonden paviljoengebouw 5m hoog worden gebouwd
 - Conform de huurovereenkomst bedraagt de toegestane bouwhoogte max. 5 mtr. Uitzondering hierop is dat op max. 10% van het oppervlak de bouwhoogte tot 6 mtr hoog mag zijn.
 - Alle windschermen zijn 1m80 hoog waarvan de onderste 80 cm gesloten word uitgevoerd en de bovenste 100 cm open.
- Personen:**
 - Cafe / restaurant:
 - Maximaal aantal = 835 personen
 - (gebaseerd op de totale breedtes van de nooduitgangen, welke zijn aangegeven op tekening, waarbij er van uitgegaan is dat er 80 pers. per m² kunnen vluchten)
 - De puien met de harmonica deuren kunnen niet als vluchtweg worden aangemerkt.
 - Buiten terrein:
 - Maximaal aantal = 1848 personen
 - (totale breedtes van de uitgangen A en B, als aangegeven op tekening, zijn voldoende om de mensen veilig te laten vluchten, waarbij er van uitgegaan is van 135 pers. per m² / per minuut
 - I.v.m. tegengestelde vluchtrichtingen kan uitgang C ook worden gebruikt.
- Installaties:**
 - De voorzieningen voor water dienen te voldoen aan NEN 1006
 - De voorzieningen voor elektriciteit dienen te voldoen aan NEN 1010
 - De installaties dienen tevens te voldoen aan de door de nutsbedrijven gestelde eisen
 - Ventilatie dient te voldoen aan de eisen uit het bouwbesluit, e.e.a. bepaald volgens NEN 1087
- Isolatie:**
 - dak / gevel / vloer: minimaal 1,3 m².K/W
- Constructie:**
 - volgens bijgeleverde principe detaileringen en moet voldoen aan NEN.....
- Geluid:**
 - voldoet aan criteria hoor veilig. Meetpunt in duinen 68db(A) meetpunt in paviljoengebouw 103db(A)
- Plaatsingstermijn:**
 - vanaf 1 februari tot en met 31 oktober
- Toiletten:**
 - hoeveelheid toiletten noodzakelijk i.v.m. drukke stranddag op de mooie zomse dagen
- Gebruik:**
 - Het perceel is gestuurd op grond van de bestemming 'Recreatie'. Volgens de regels van het bestemmingsplan (artikel 8.1) zijn op deze gronden seizoensgebonden strandpaviljoens.
 - Onder strandpaviljoen wordt volgens het bestemmingsplan verstaan:
 - Seizoensgebonden horecabeeld op het strand ten behoeve van lichte horeca in de vorm niet-permanente bebouwing met daarbij behorende gronden en voorzieningen zoals terrassen, waar als hoofdactiviteit bedrijfsmatig dranken en/of etenswaren voor gebruik ter plaatse worden verstrekt, al dan niet op palen gebouwd.
 - Daarnaast zijn de beleidsregels van de gemeente Bloemendaal "lichte horeca strandpaviljoen" van toepassing

MAX. BEBOUWING KAVEL ≤ 50%

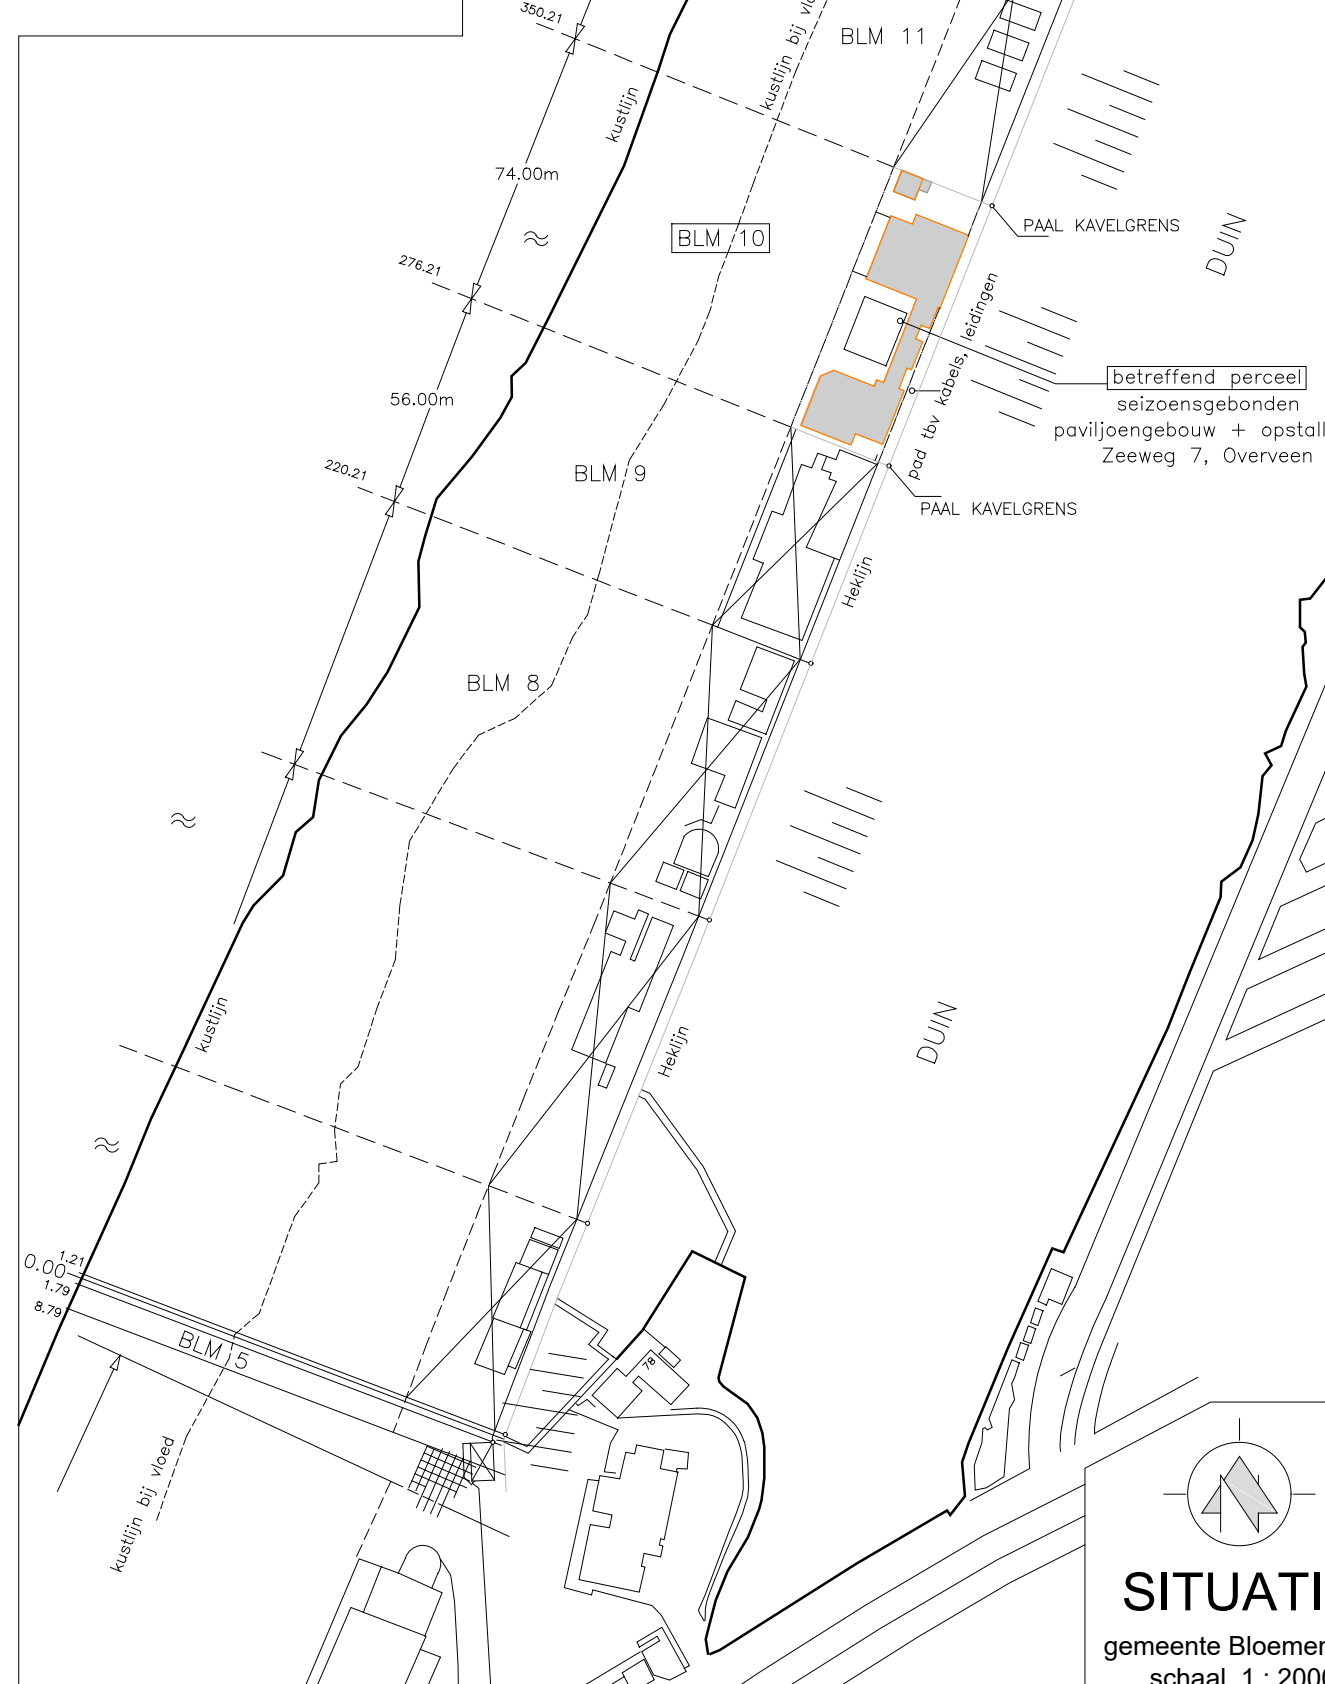

SITUATIE
gemeente Bloemendaal
schaal 1 : 2000

WOODSTOCK '69

- opdrachtgever: strandpaviljoen Woodstock '69
- adres: Zeeweg 94, tent 7 (BL10)
- postadres: [redacted]
- telefoon: [redacted]
- architect: Architectenbureau [redacted]
- adres: [redacted]
- postadres: [redacted]
- telefoon: [redacted]
- mob: [redacted]
- email: [redacted]

OMGEVINGSVERGUNNING

- bouwdeel: situatie, plattegrond en doorsnede
- onderwerp: aanvraag omgevingsvergunning
- schaal: 1:100 / 1:2000
- datum: 18-12-2023
- wijziging: wijZA 20-03-2024

- formaat: A0+
- tiernaam: AO WOOD.dwg
- werksnummer: tekeningnummer
- 170118
- 1.0