
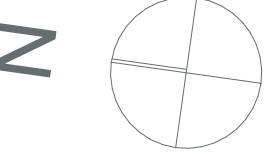


31.07.2025 DO DEFINITIEF

Overzichtsplattegronden

KENTALISTERREIN

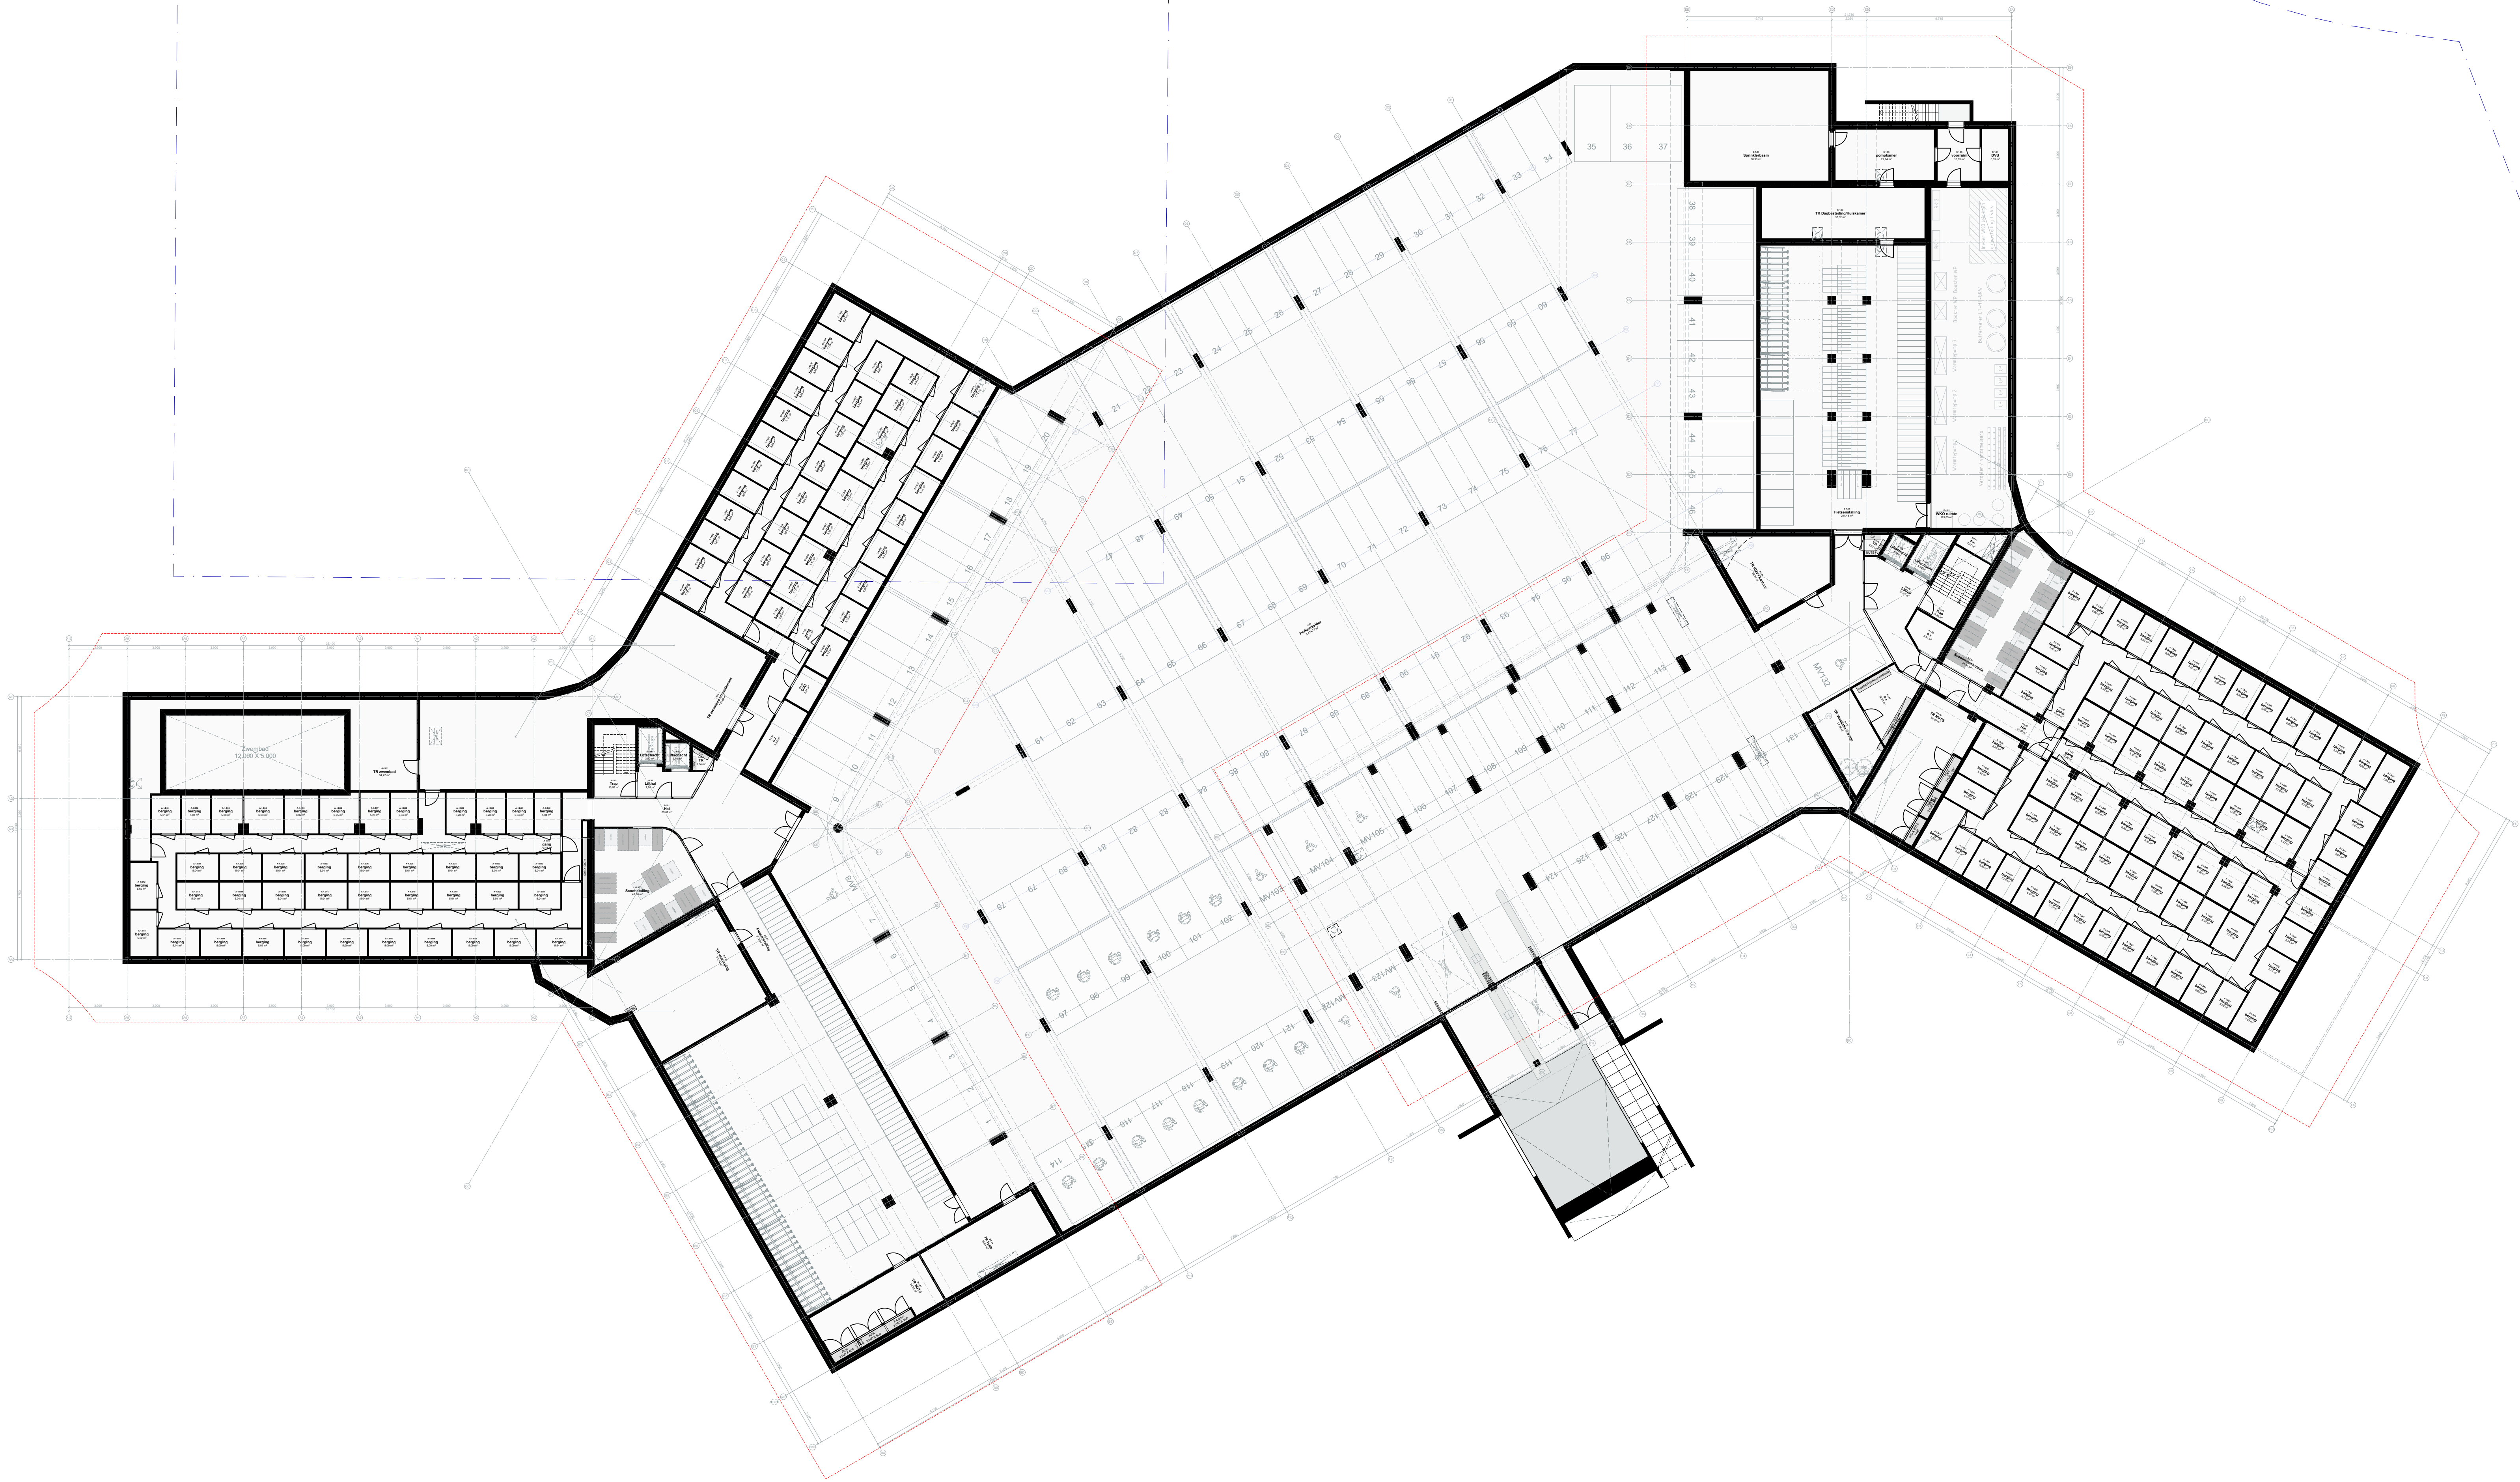


DEFINITIEF

ALLE MATEN CONTROLEEREN BIJ HET WERK

DATE: 31.07.2025
SCALE: 1:200
SUBJECT: Overzichtsplattegronden
PROJECT: Kelder
PROJECT: 565 - KENTALSTERREIN


ARCHITECT: RAU architecten
PROJECT: 565 - K
PROJECT: 565 - K
PROJECT: 565 - K

OPDRACHTGEVER: VOLANTIS
PROJECT: 565 - K
PROJECT: 565 - K

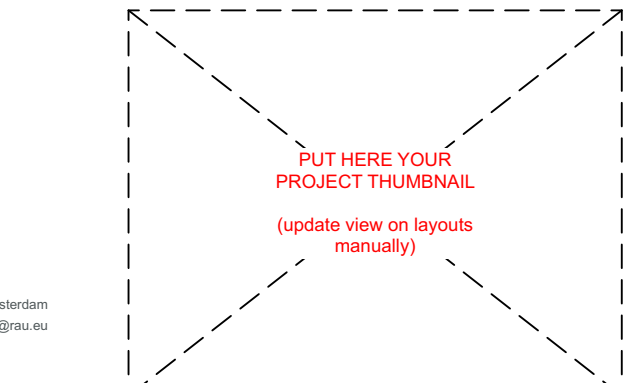


FASE: DO
TEKNR: 565.DO.100.-1



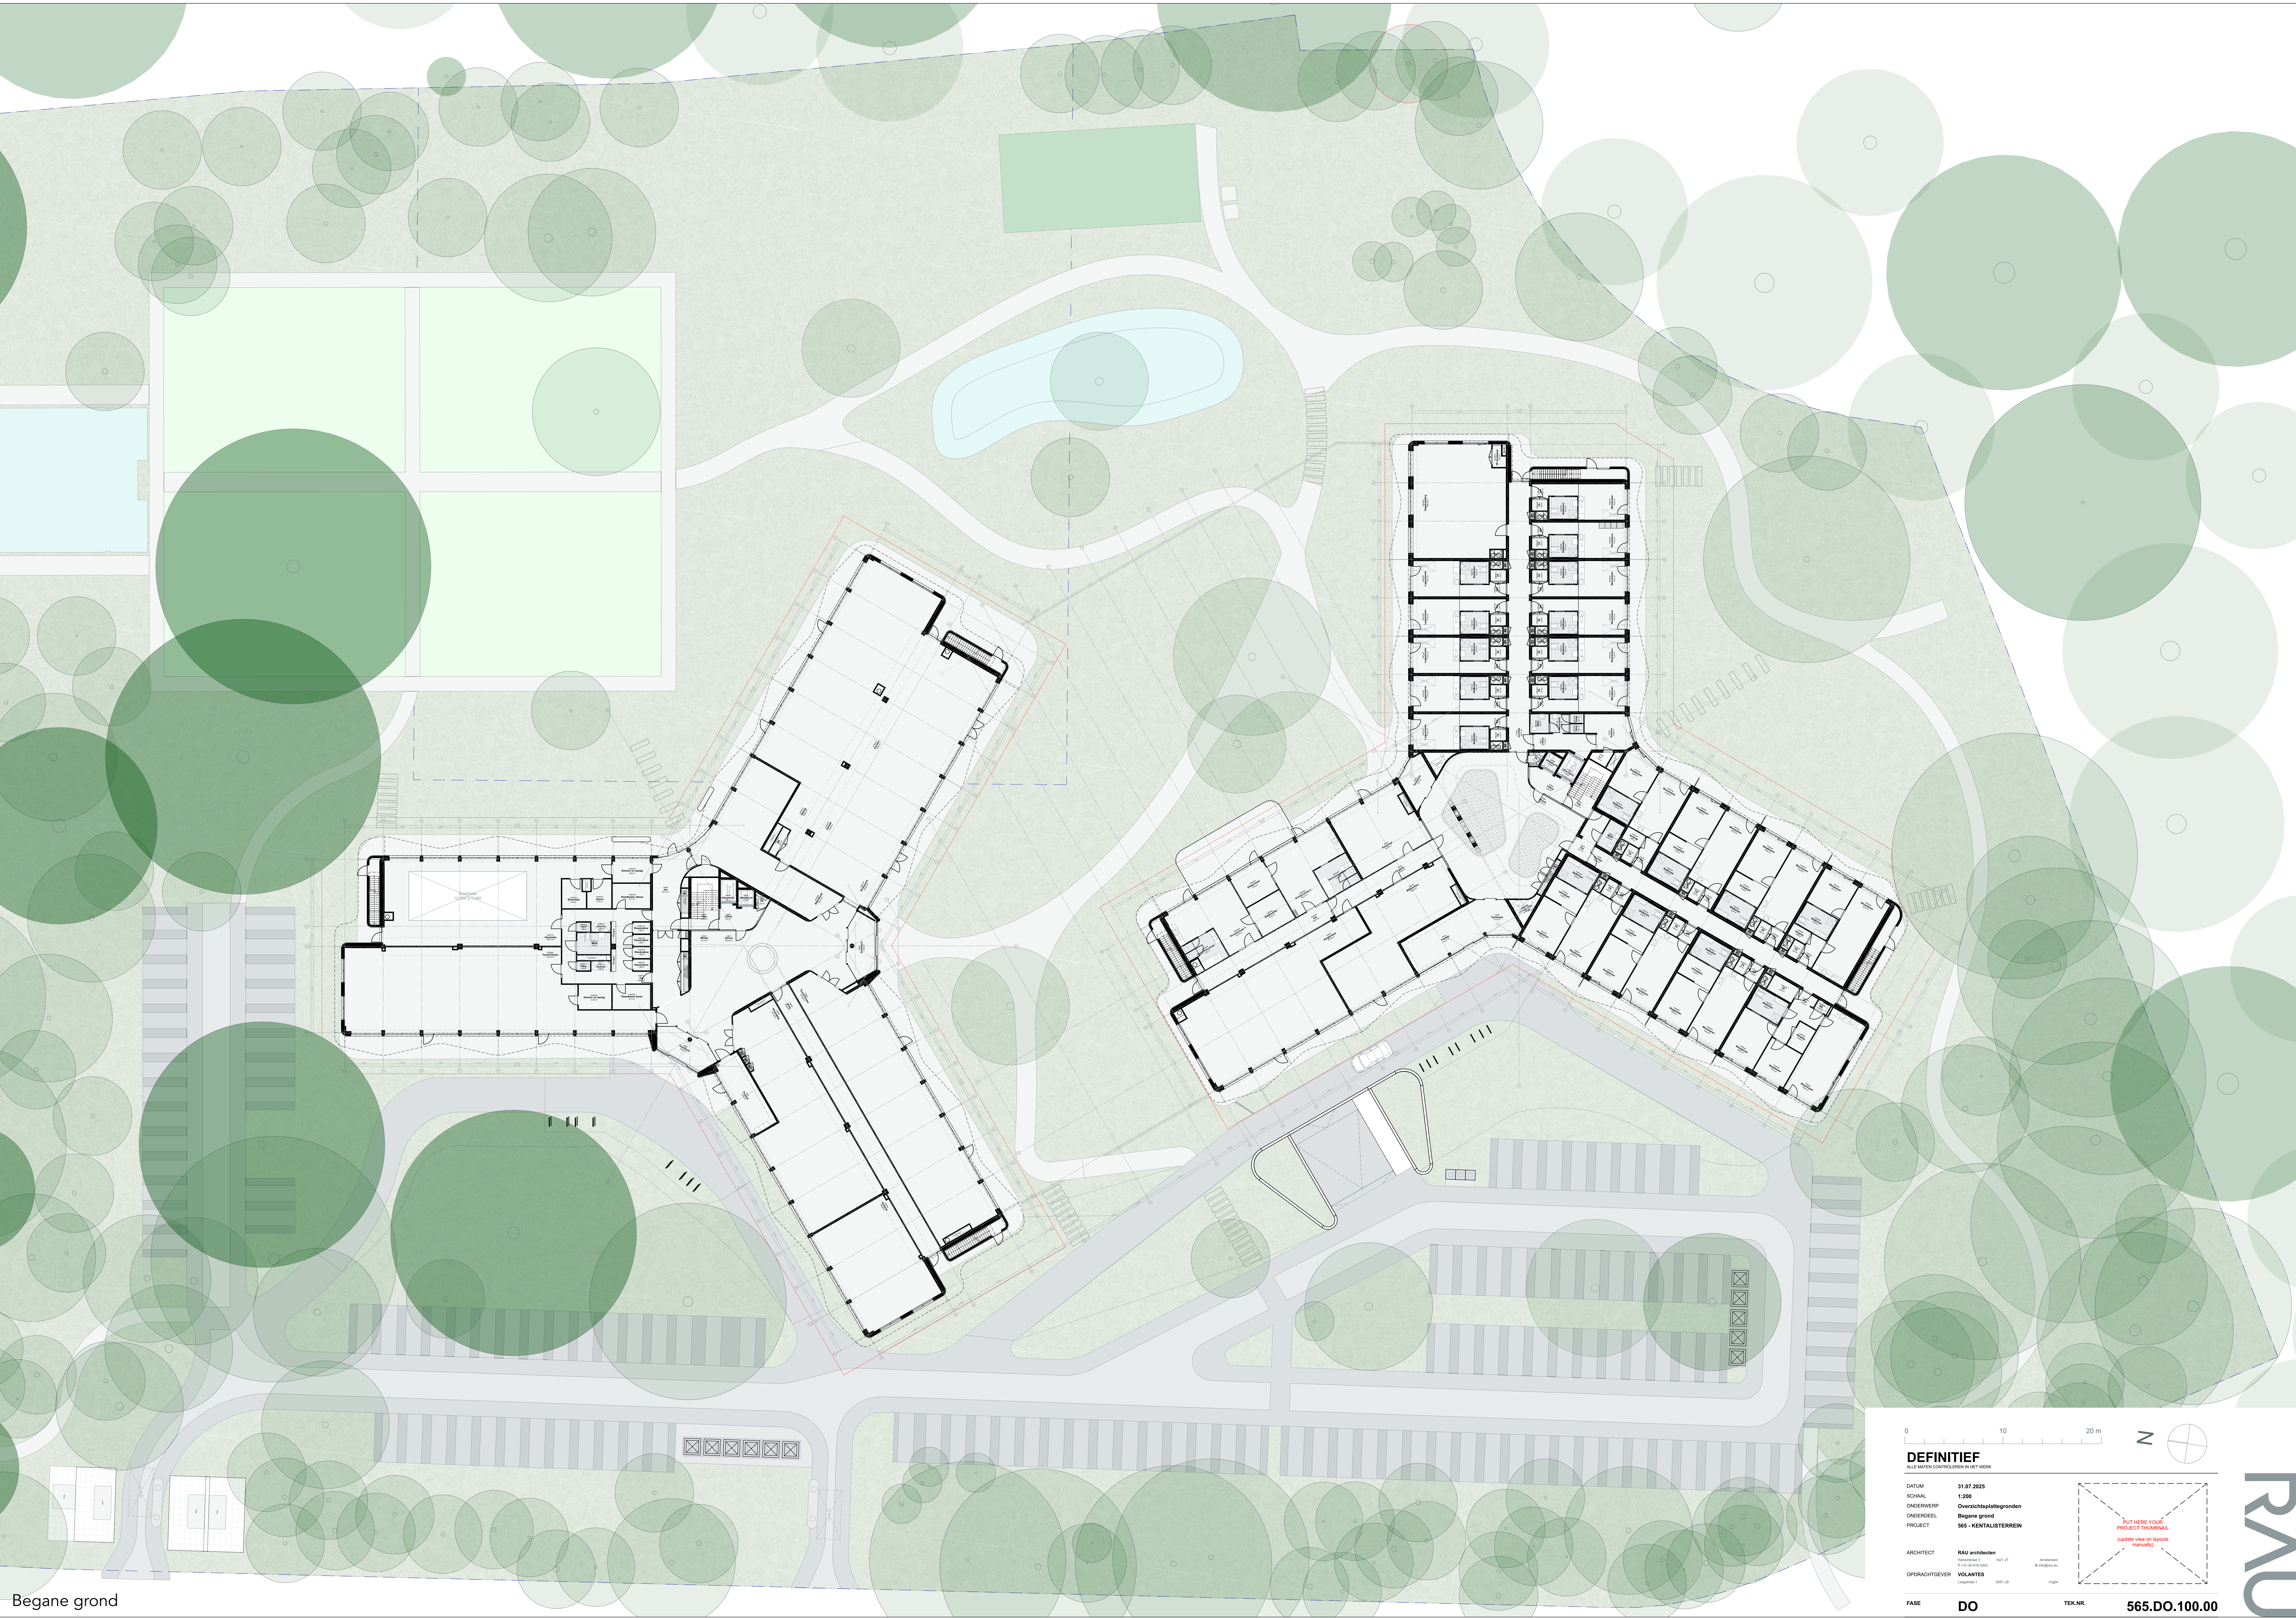


Begane grond

010 020 2

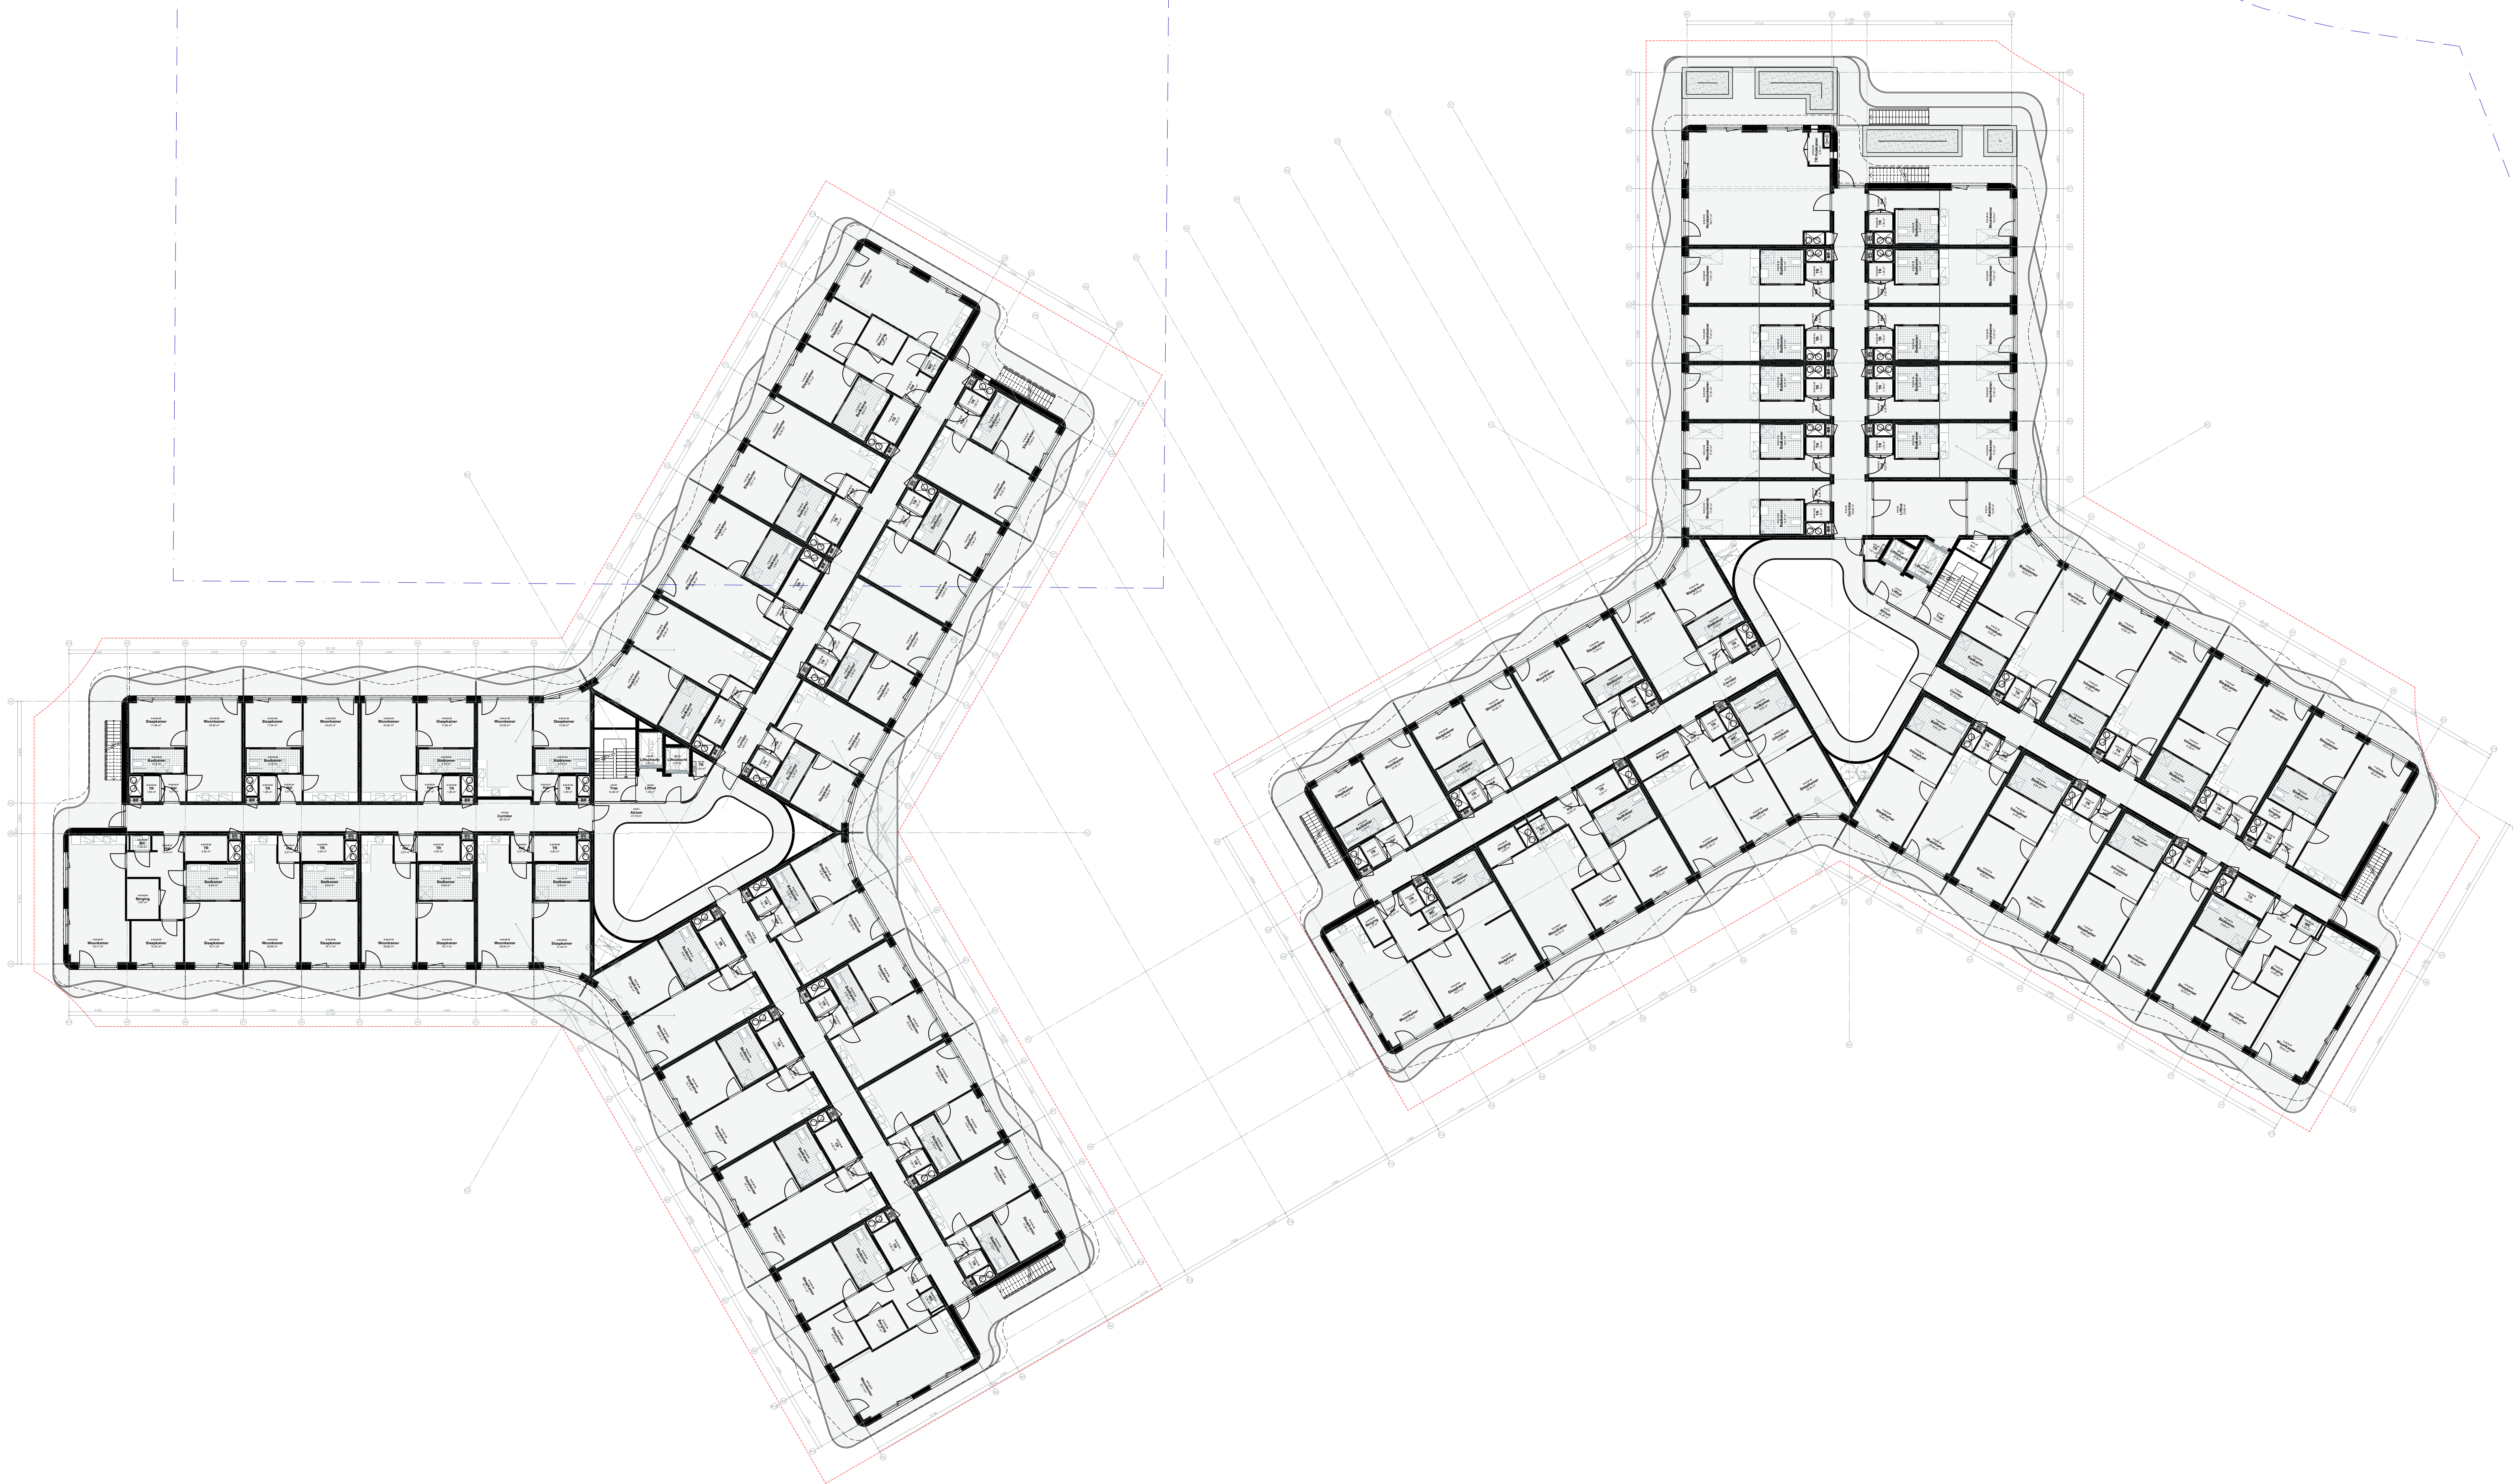

0 10 20 m

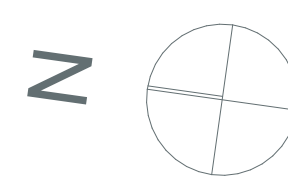


DEFINITIEF

ALLE MATEN CONTROLEEREN BIJ HET WERK

DATE: 31.07.2025
SCHAAL: 1:200
ONDERWERP: Overzichtsplattegronden
ONDERDEEL: 3e verdieping
PROJECT: 565 - KENTALSTERREIN

ARCHITECT: RAU architecten
PROJECTLEIDER: J. J. J. J.
TECHNISCH: J. J. J. J.
OPDRACHTGEVER: VOLANTIS

ARCHITECT: RAU architecten
PROJECTLEIDER: J. J. J. J.
TECHNISCH: J. J. J. J.
OPDRACHTGEVER: VOLANTIS

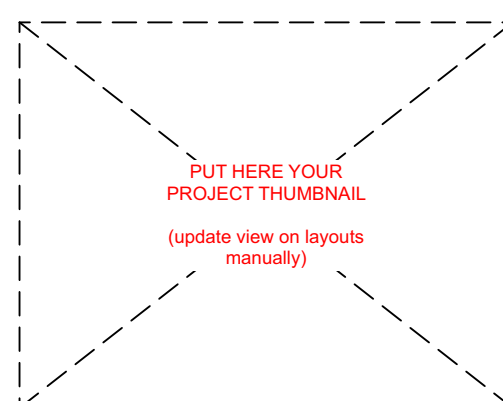


FASE: DO

TEKNR:

565.DO.100.03

RAU

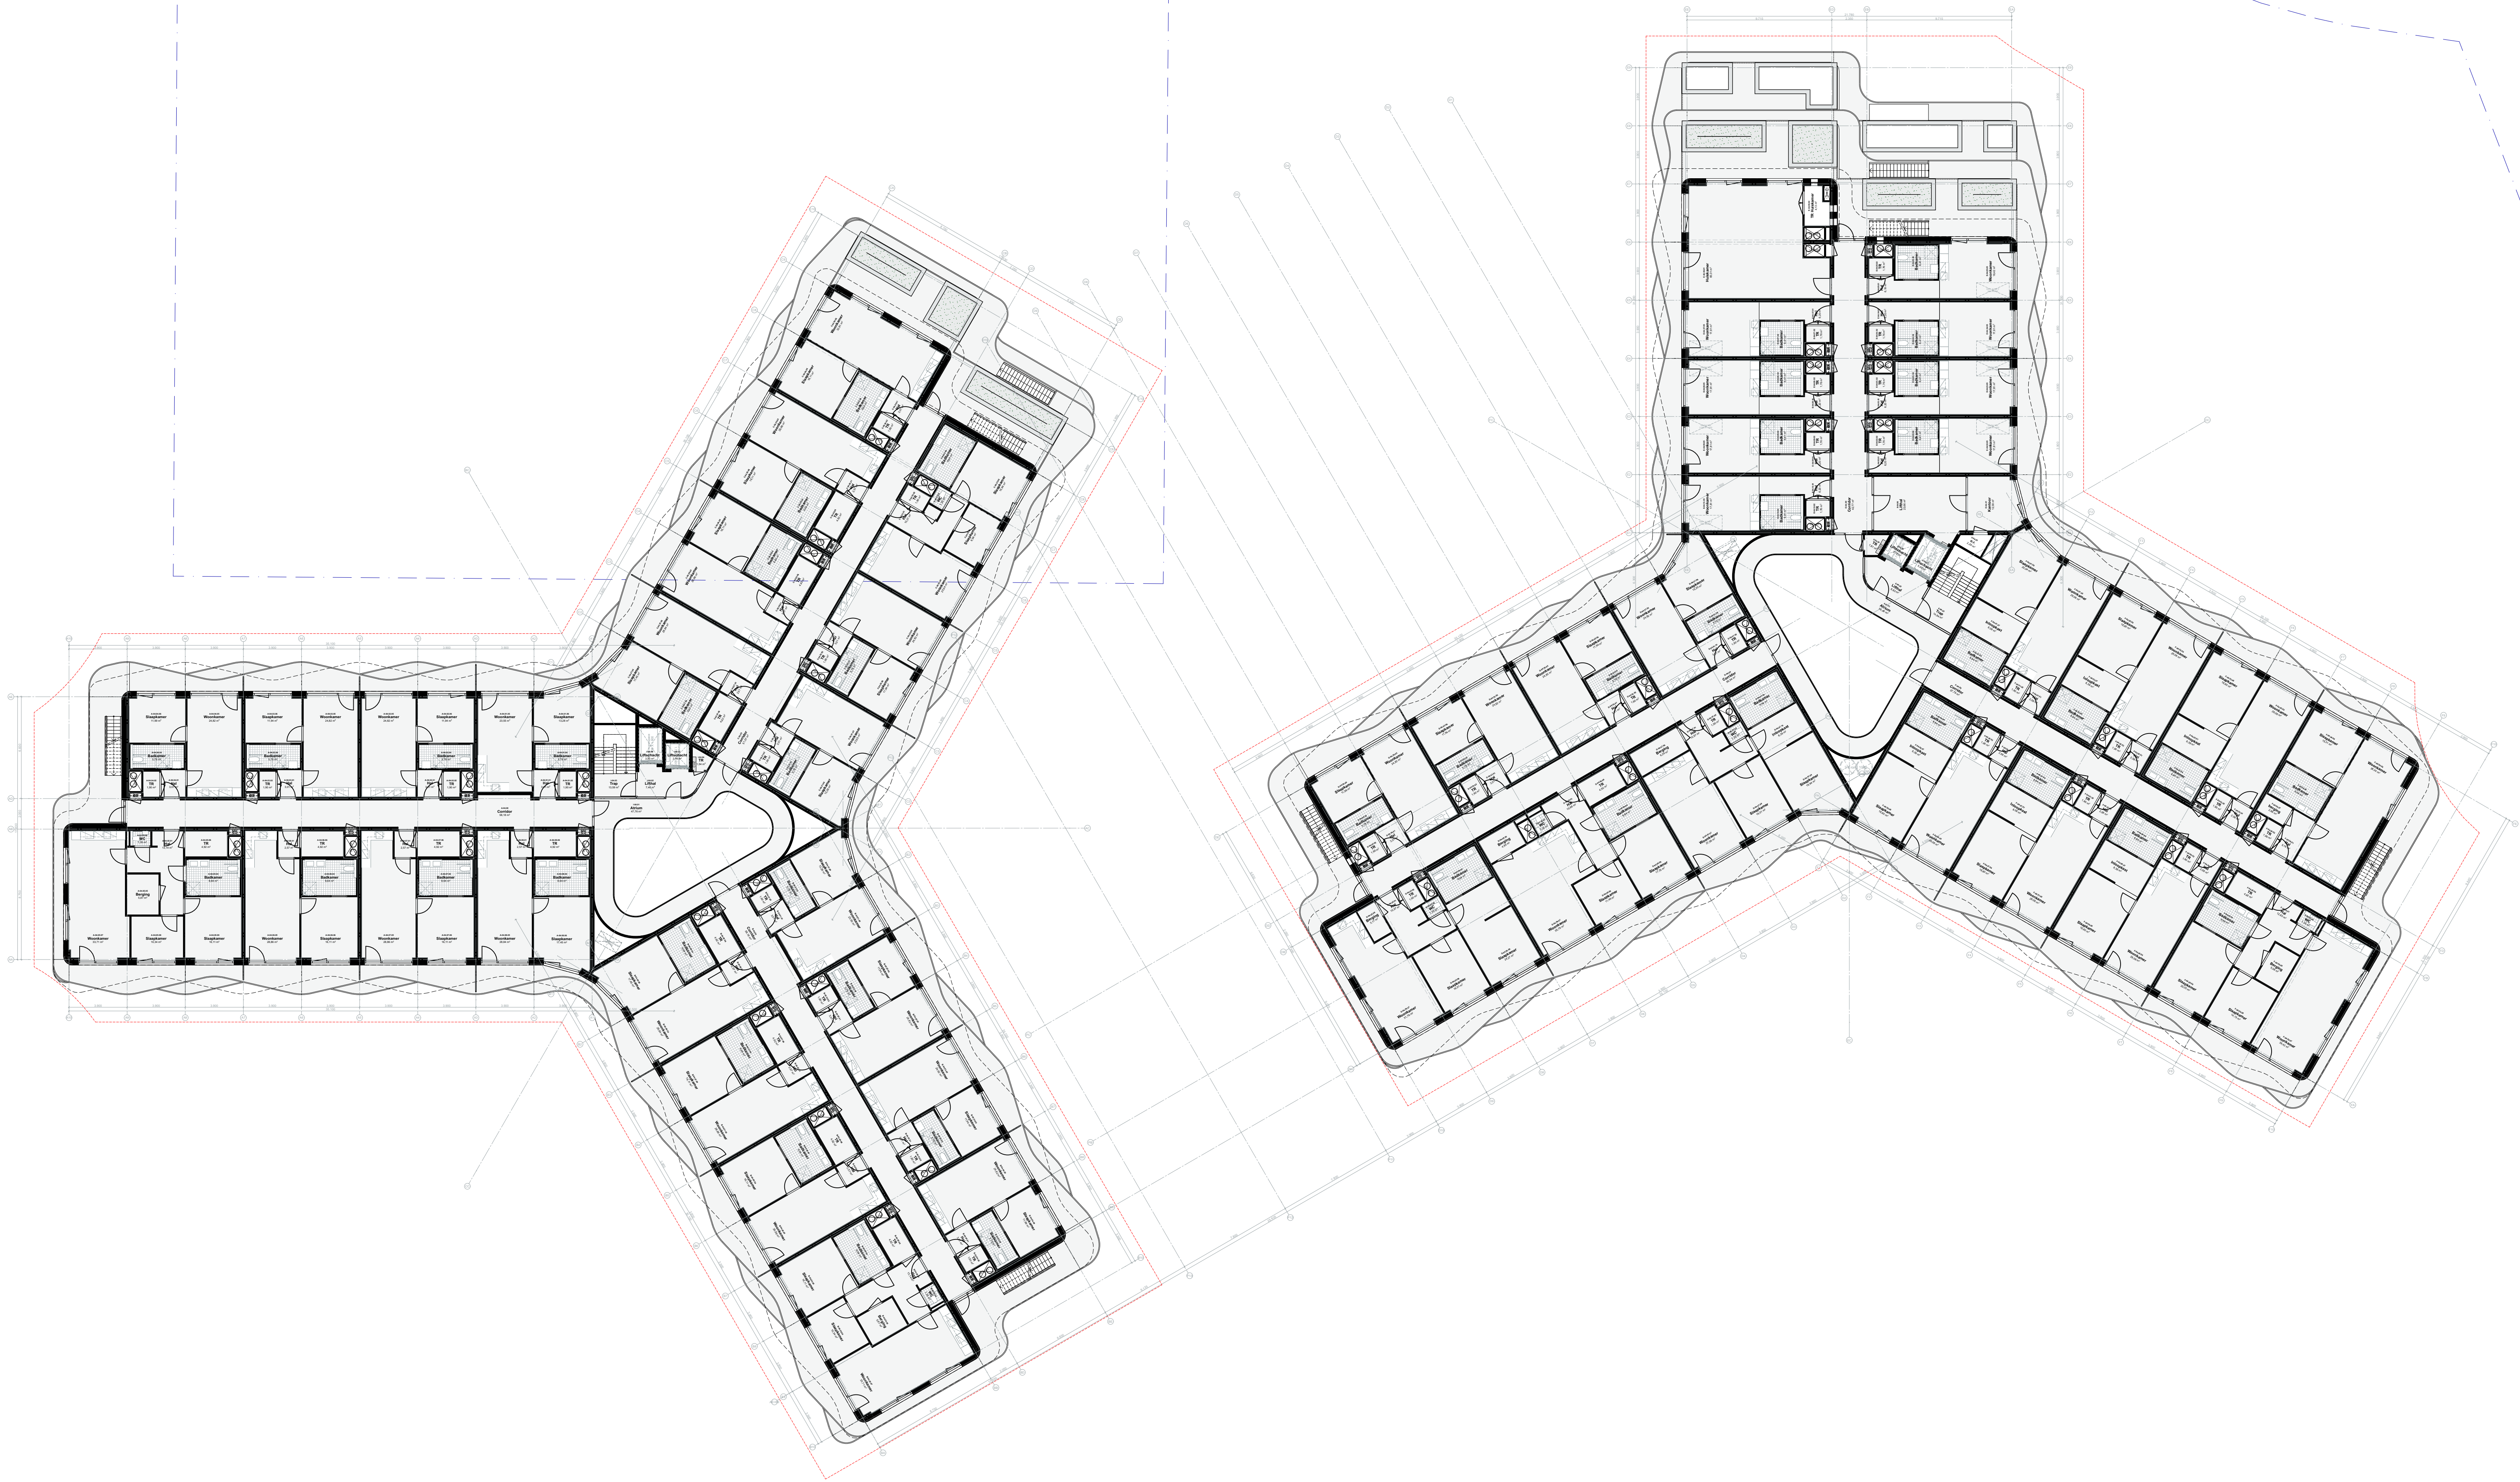


DEFINITIEF

ALLE MATEN CONTROLEEREN BIJ HET WERK

DATE: 31.07.2025
SCALE: 1:200
SUBJECT: Overzichtplattegronden
FLOOR: 4e verdieping
PROJECT: 565 - KENTALSTERREIN


ARCHITECT: RAU architecten
PROJECT LEADER: J. J. J. J.
VOLUNTARY: VOLUNTARY
OPDRACHTGEVER: VOLUNTARY

ARCHITECT: RAU architecten
PROJECT LEADER: J. J. J. J.
VOLUNTARY: VOLUNTARY
OPDRACHTGEVER: VOLUNTARY

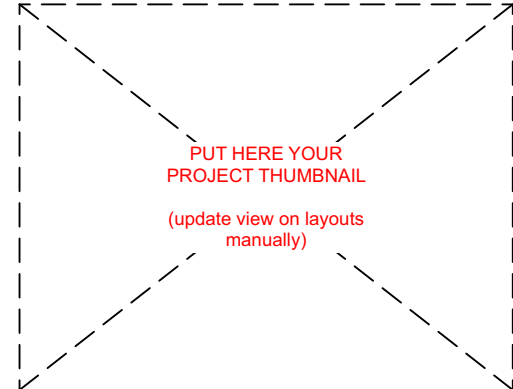

FASE: DO

TEKNR: 565.DO.100.04

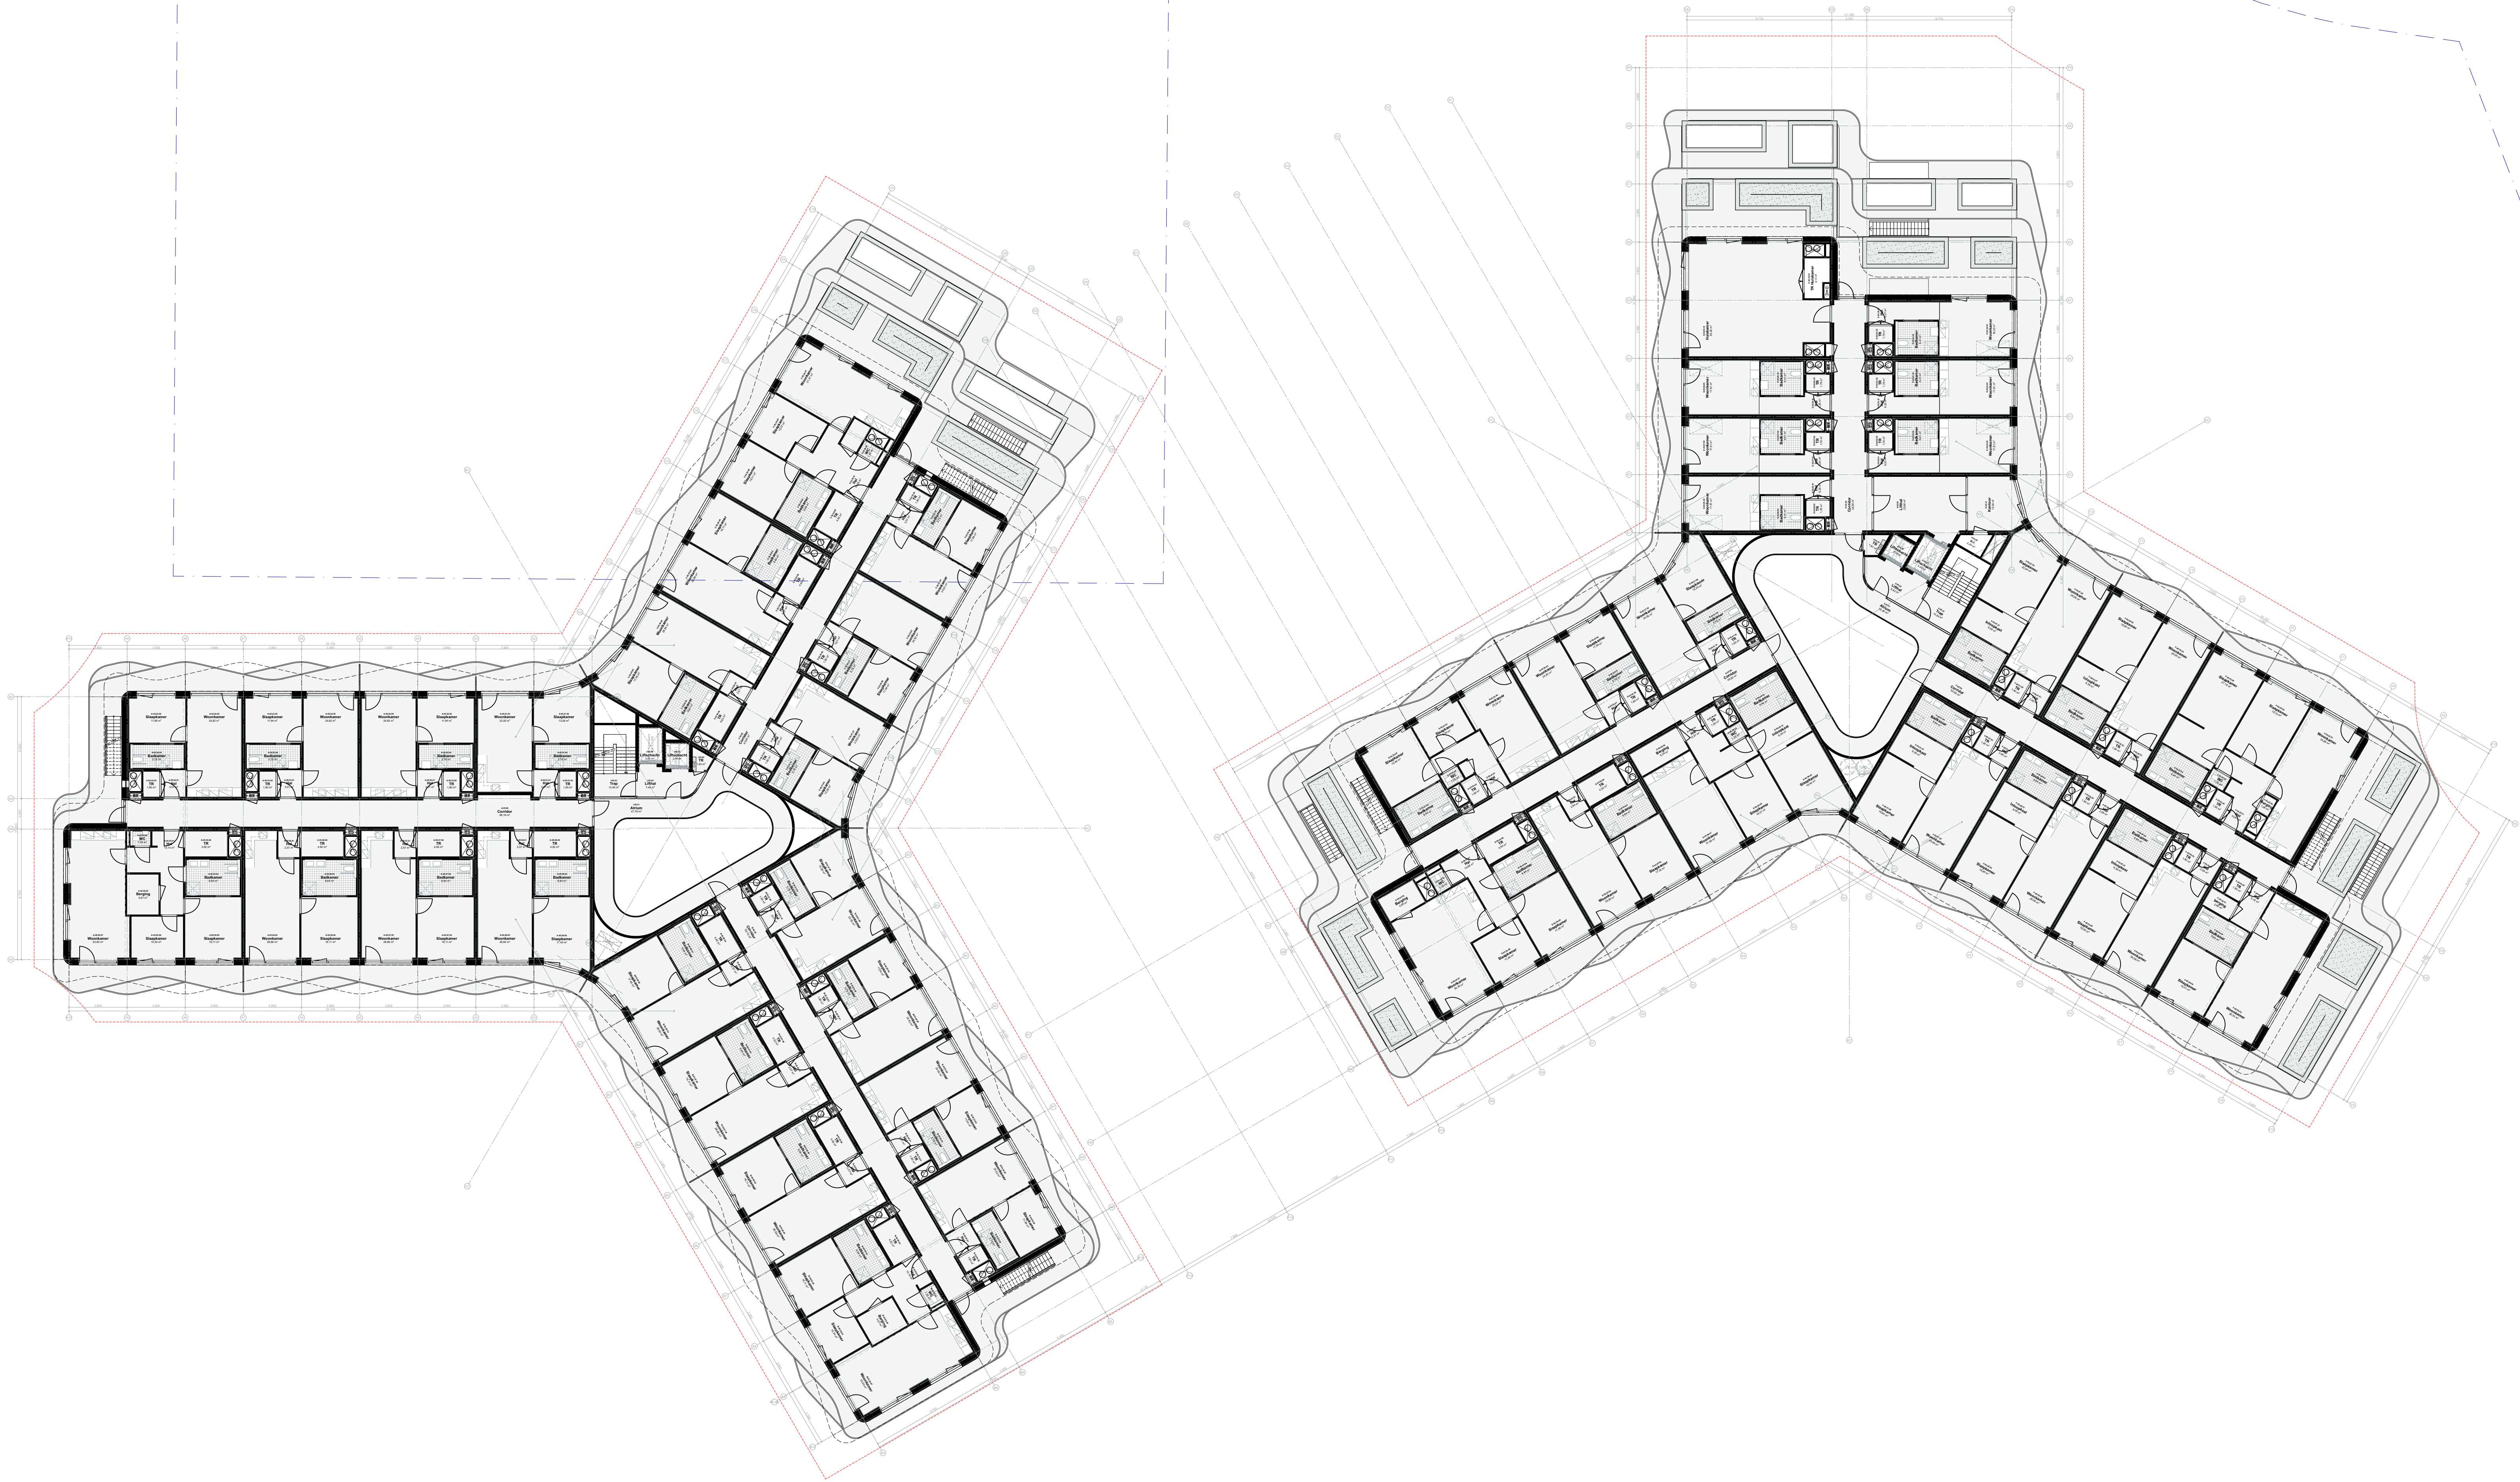

DEFINITIEF


ALLE MATEN CONTROLEEREN BIJ HET WERK

DATUM 31.07.2025
SCHAAK 1:200
ONDERWERP Overzichtsplattegronden
ONDERDEEL 5e verdieping
PROJECT 565 - KENTALSTERREIN

ARCHITECT RAU architecten
PROJECTLEIDER T. van der Vliet
OPDRACHTGEVER VOLANTIES
Voorbeeld 1 001 1.0



Architect
E. van der Vliet

Vault

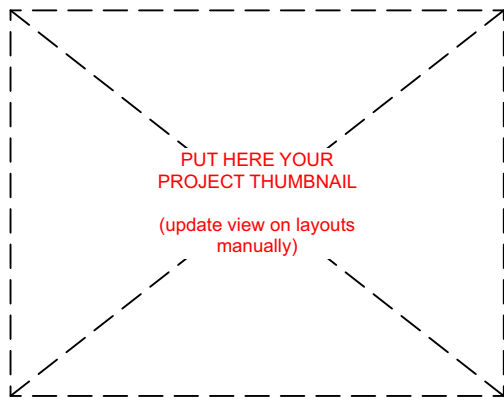

FASE DO

TEKNR. 565.DO.100.05

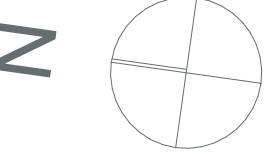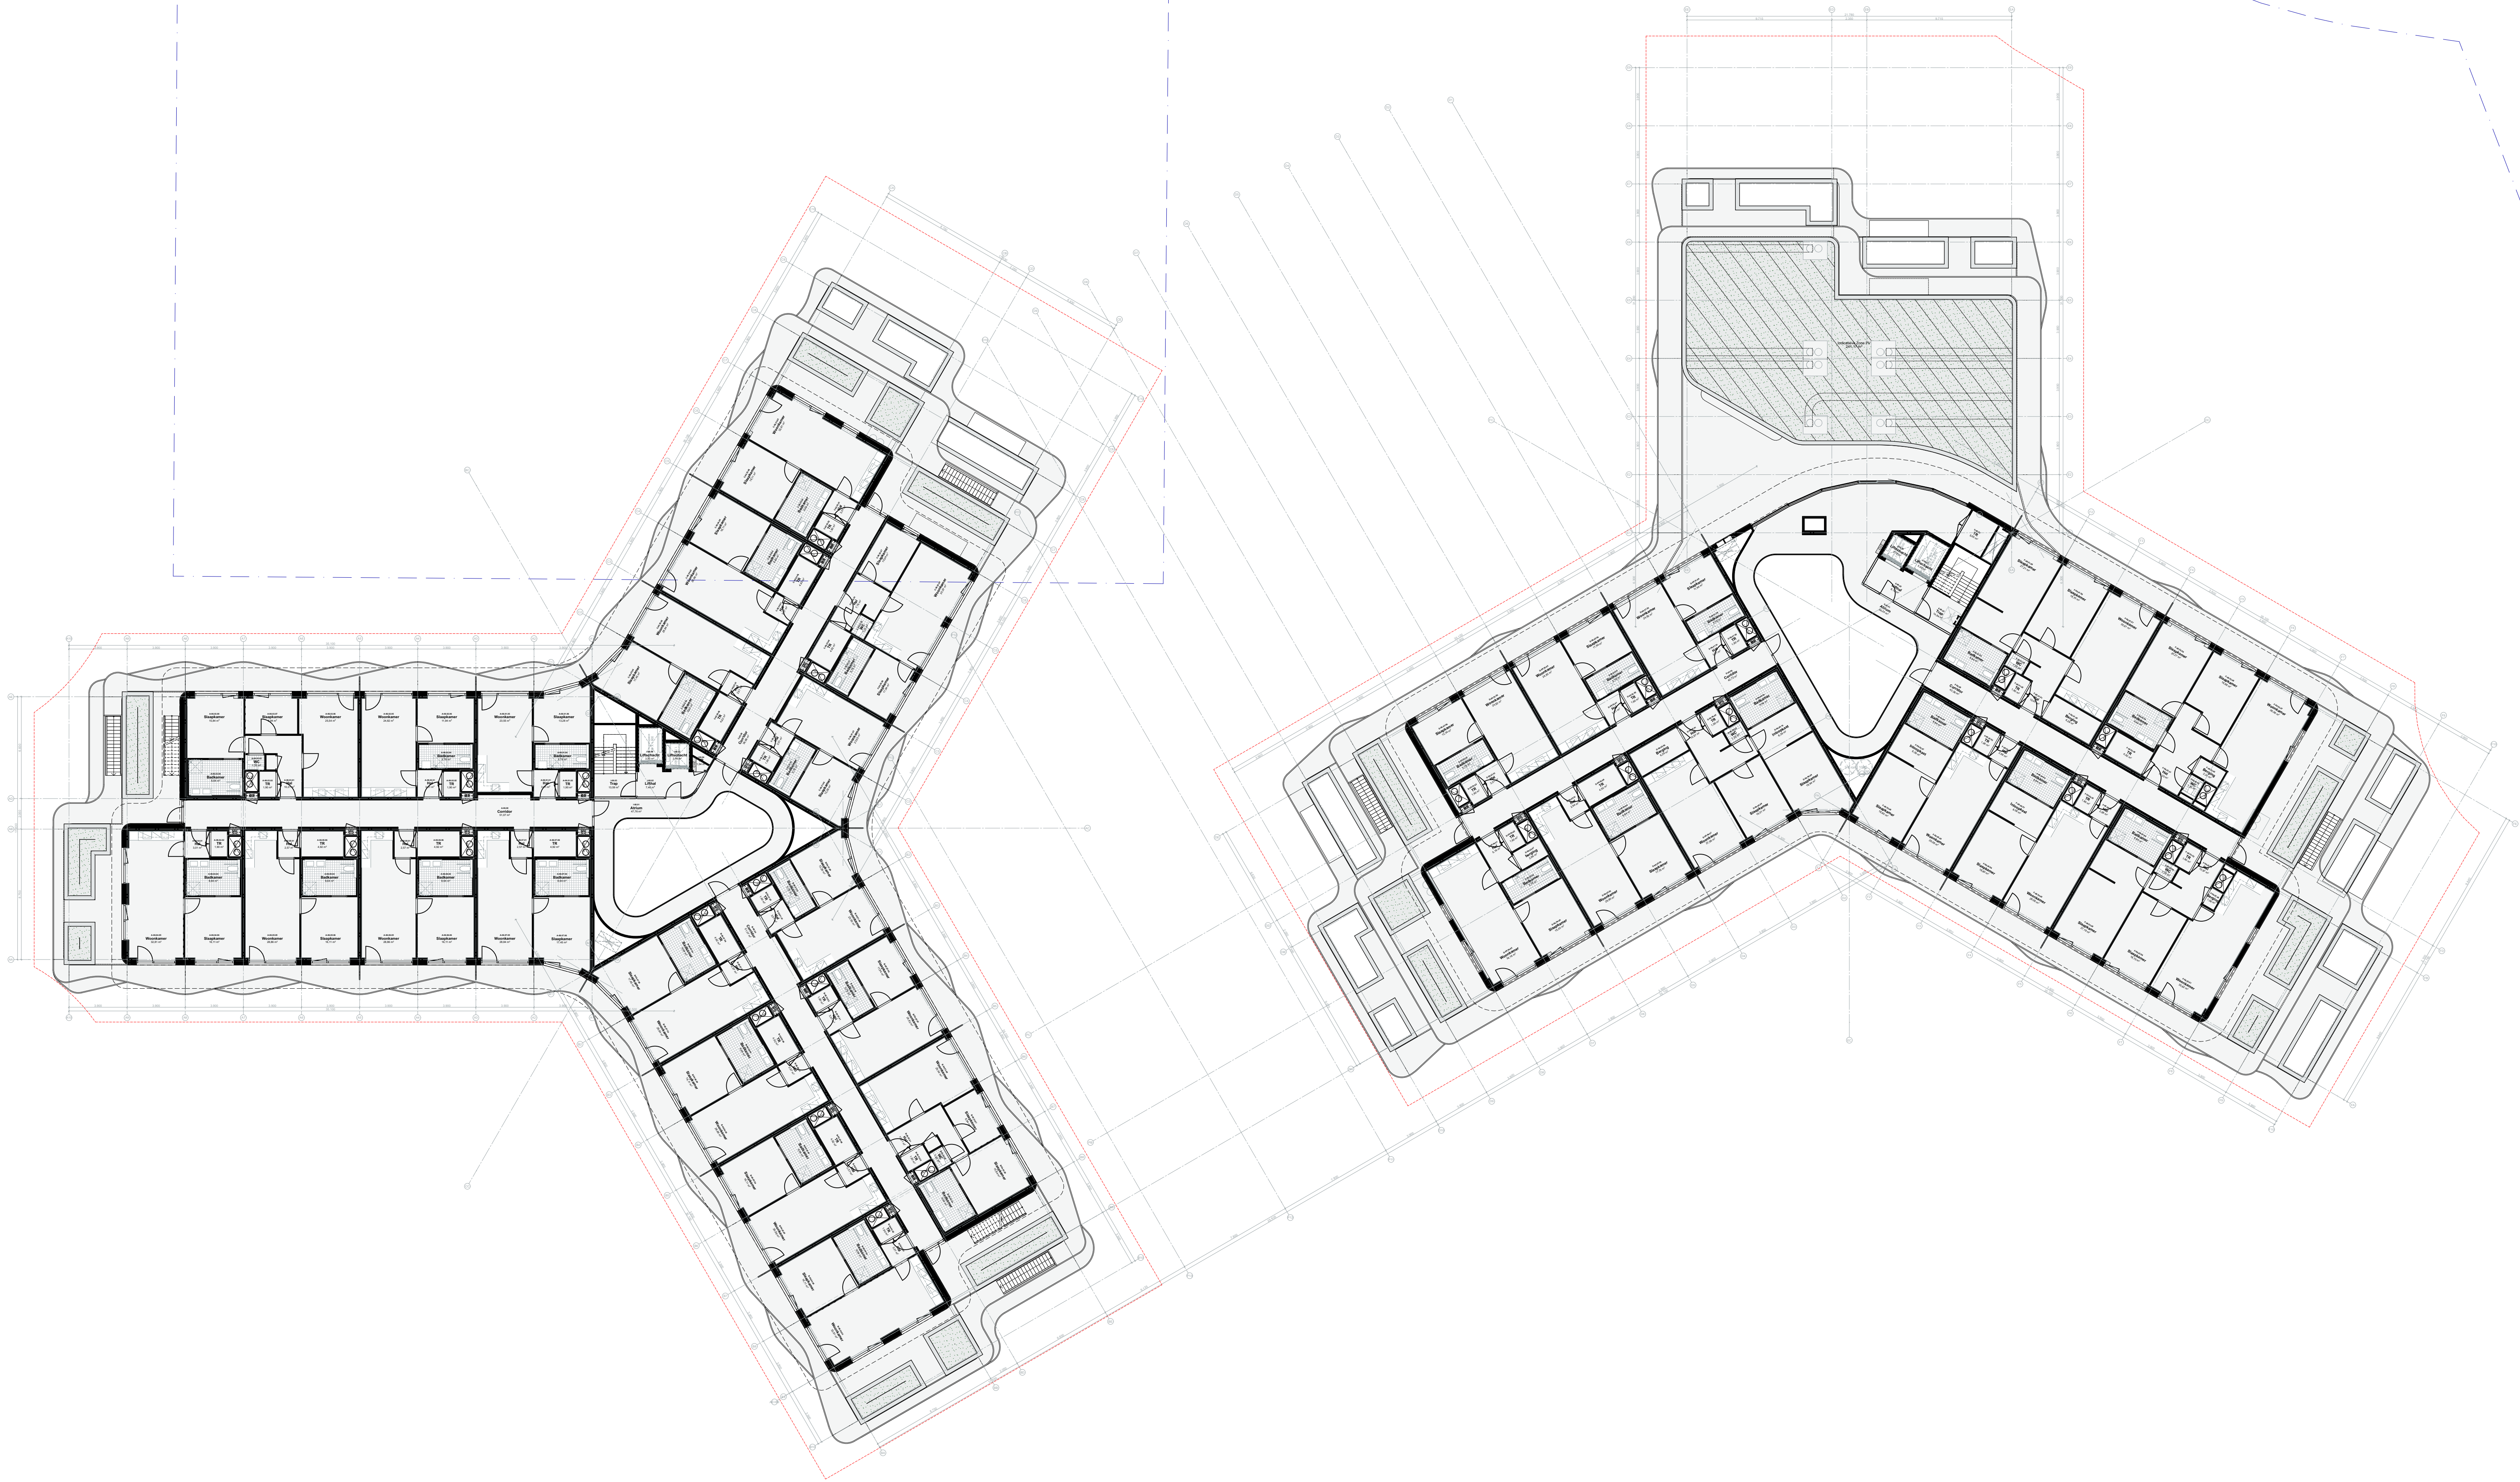

DEFINITIEF

ALLE MATEN CONTROLEEREN BIJ HET WERK

DATUM 31.07.2025
SCHAAK 1:200
ONDERWERP Overzichtsplattegronden
ONDERDEEL 6e verdieping
PROJECT 565 - KENTALSTERREIN

ARCHITECT RAU architecten
OORBRACHTGEVER VOLANTIES

