




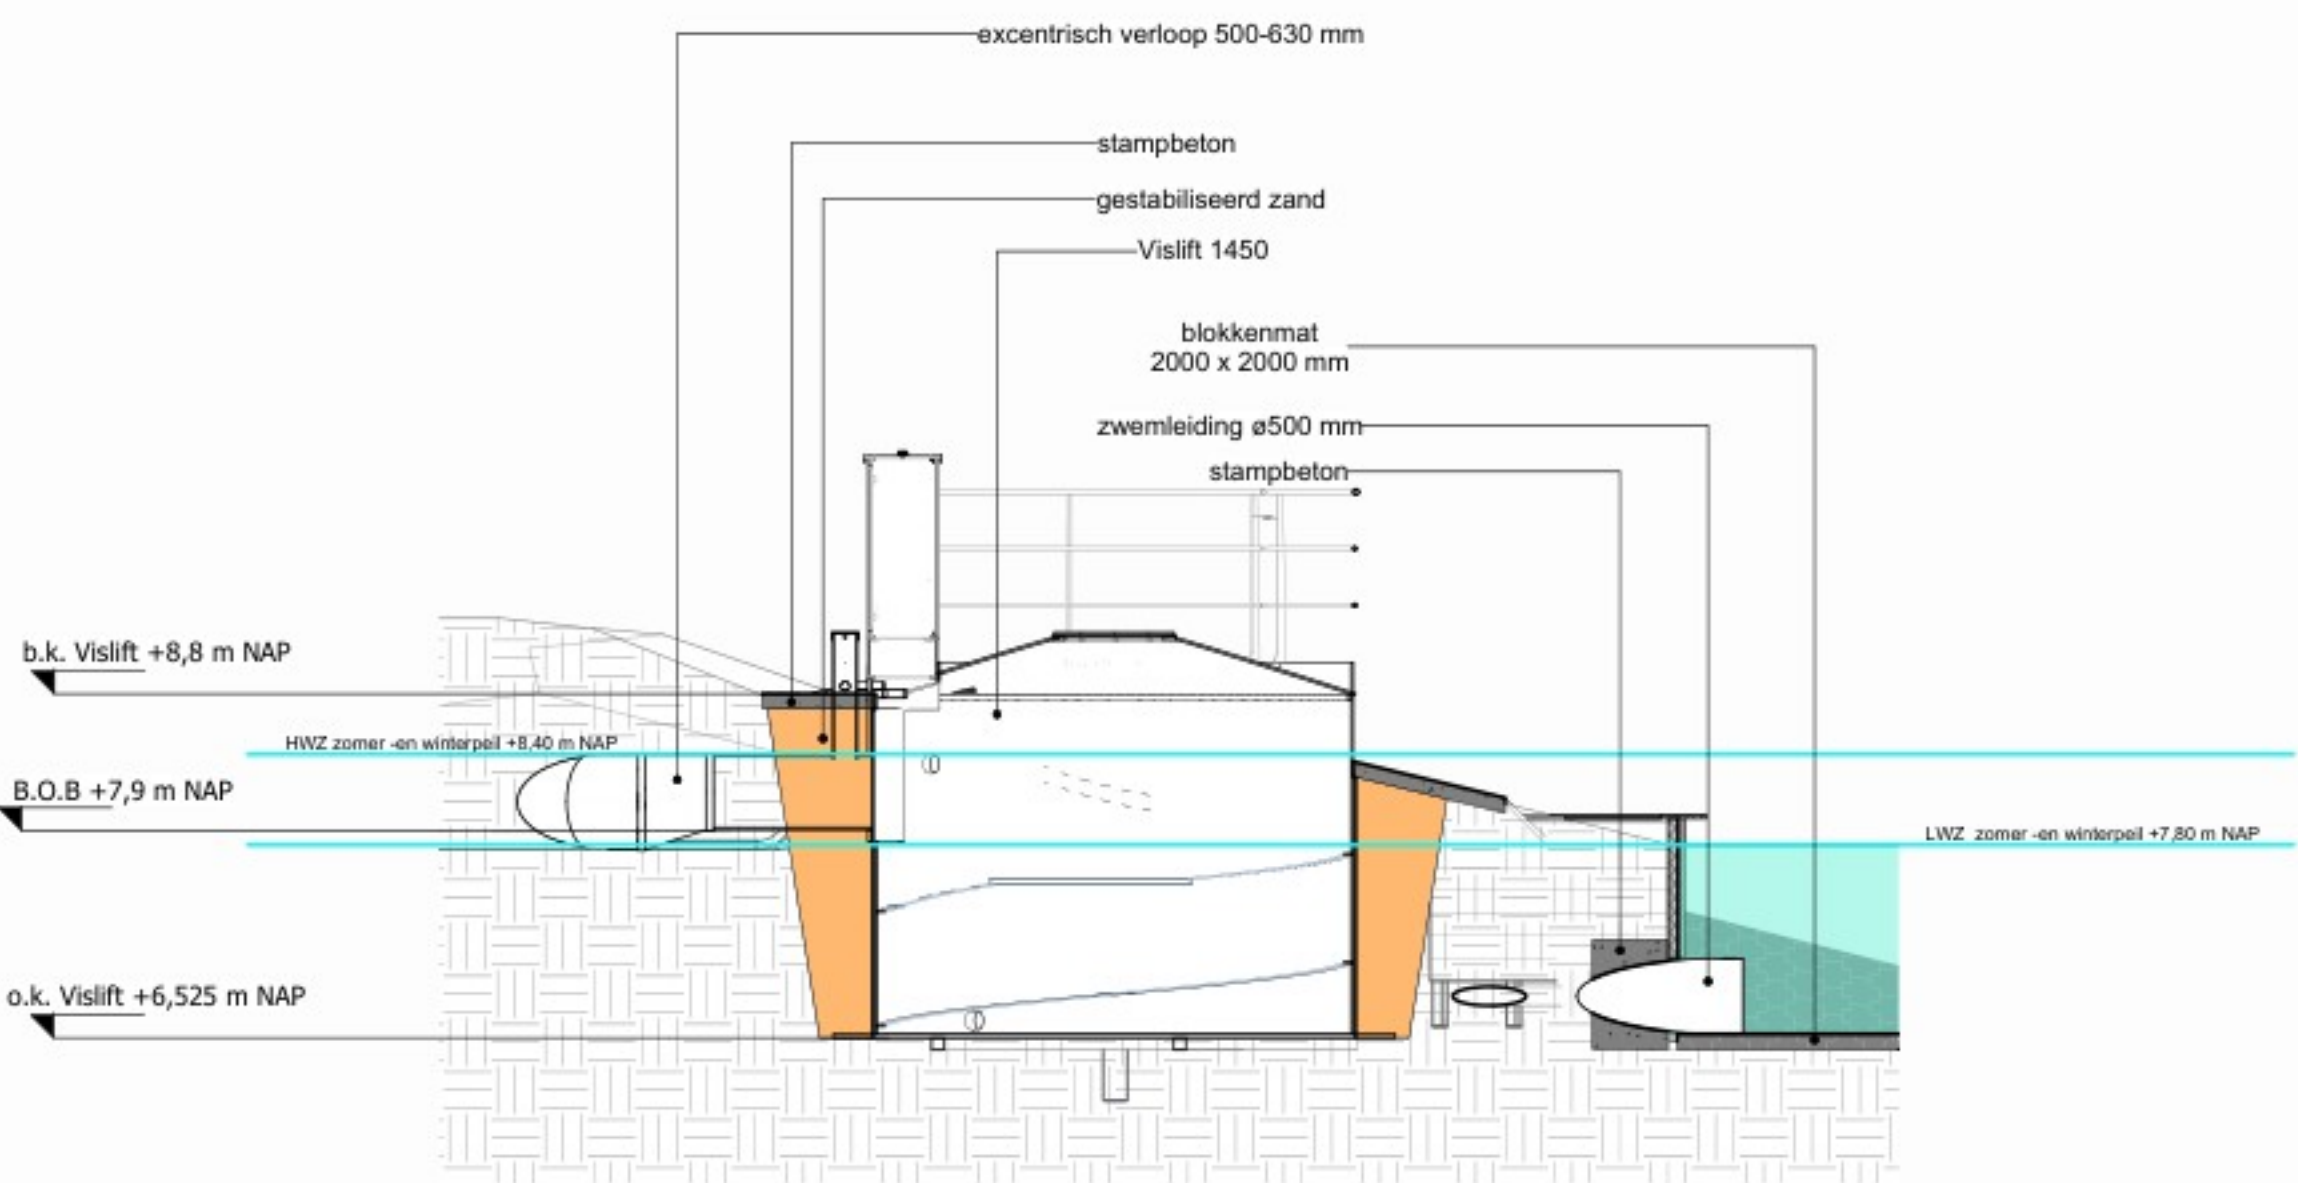


Dwarsprofiel A-A
SCHAAL: 1:50

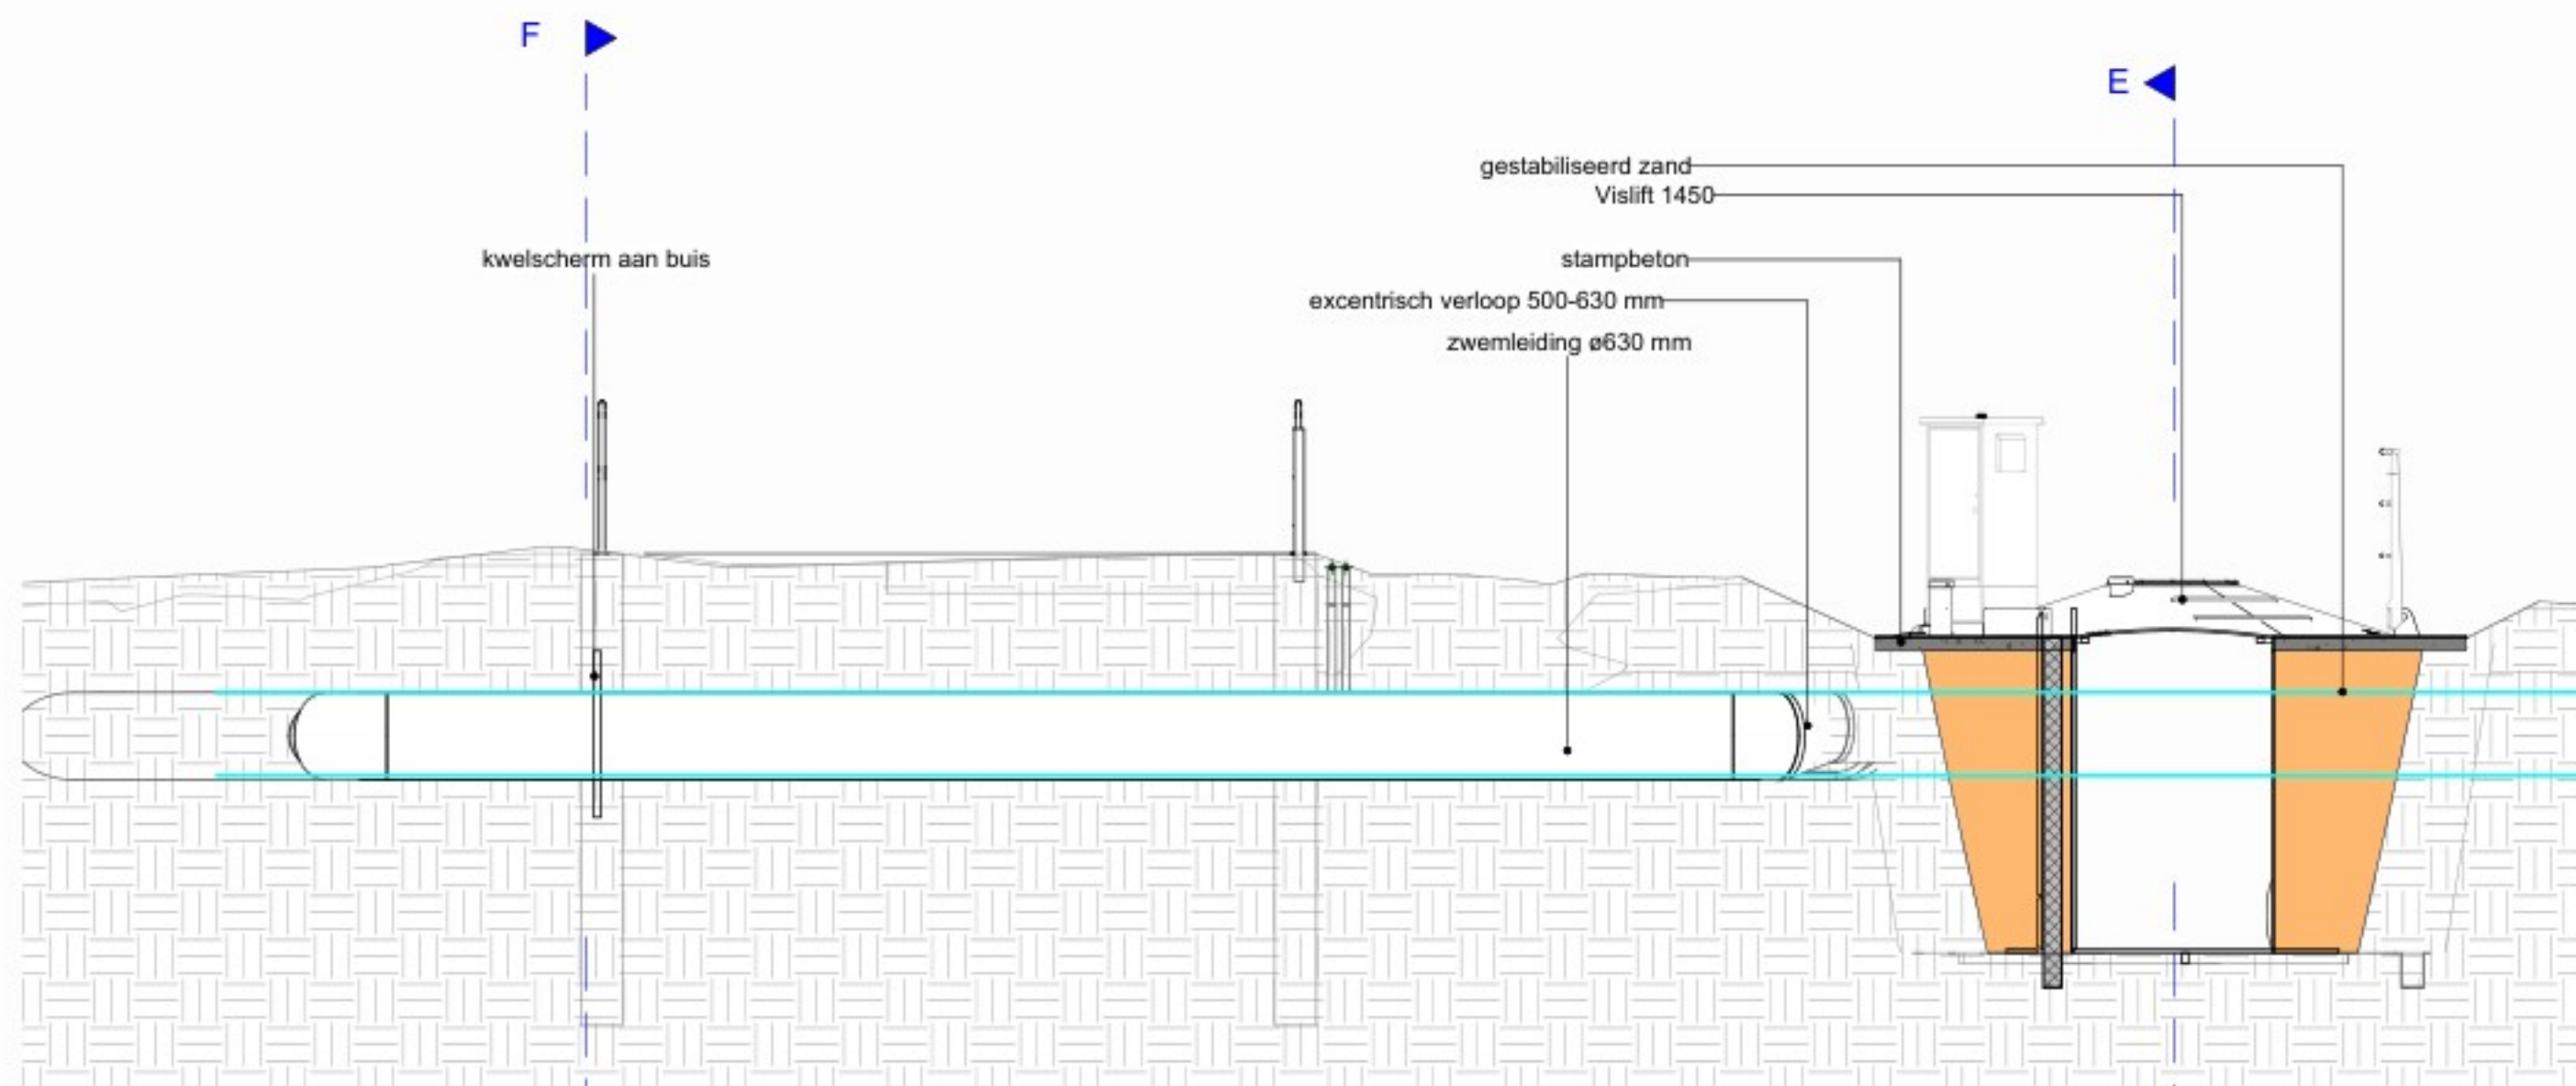


Dwarsprofiel B-B
SCHAAL: 1:50

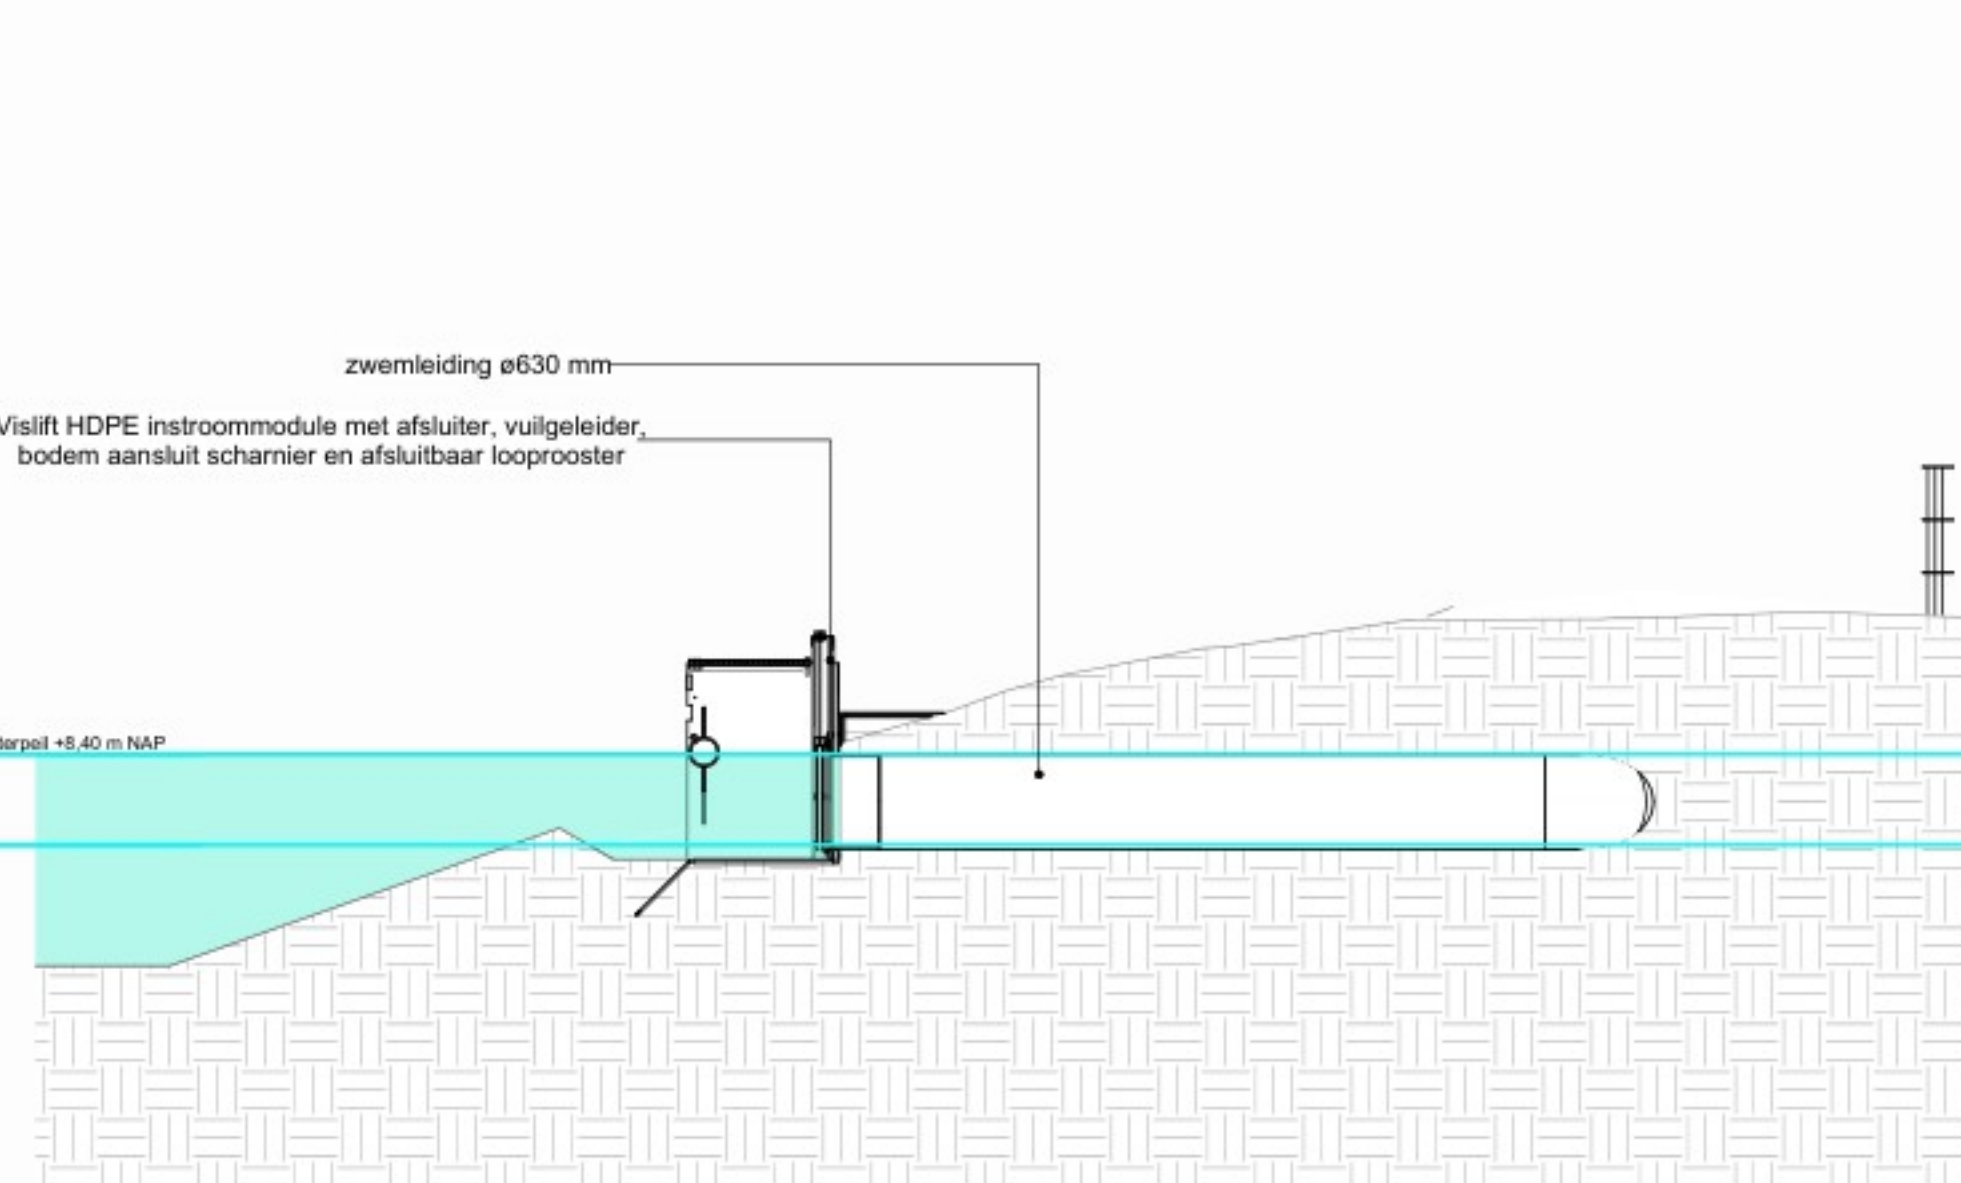


Dwarsprofiel C-C
SCHAAL: 1:50

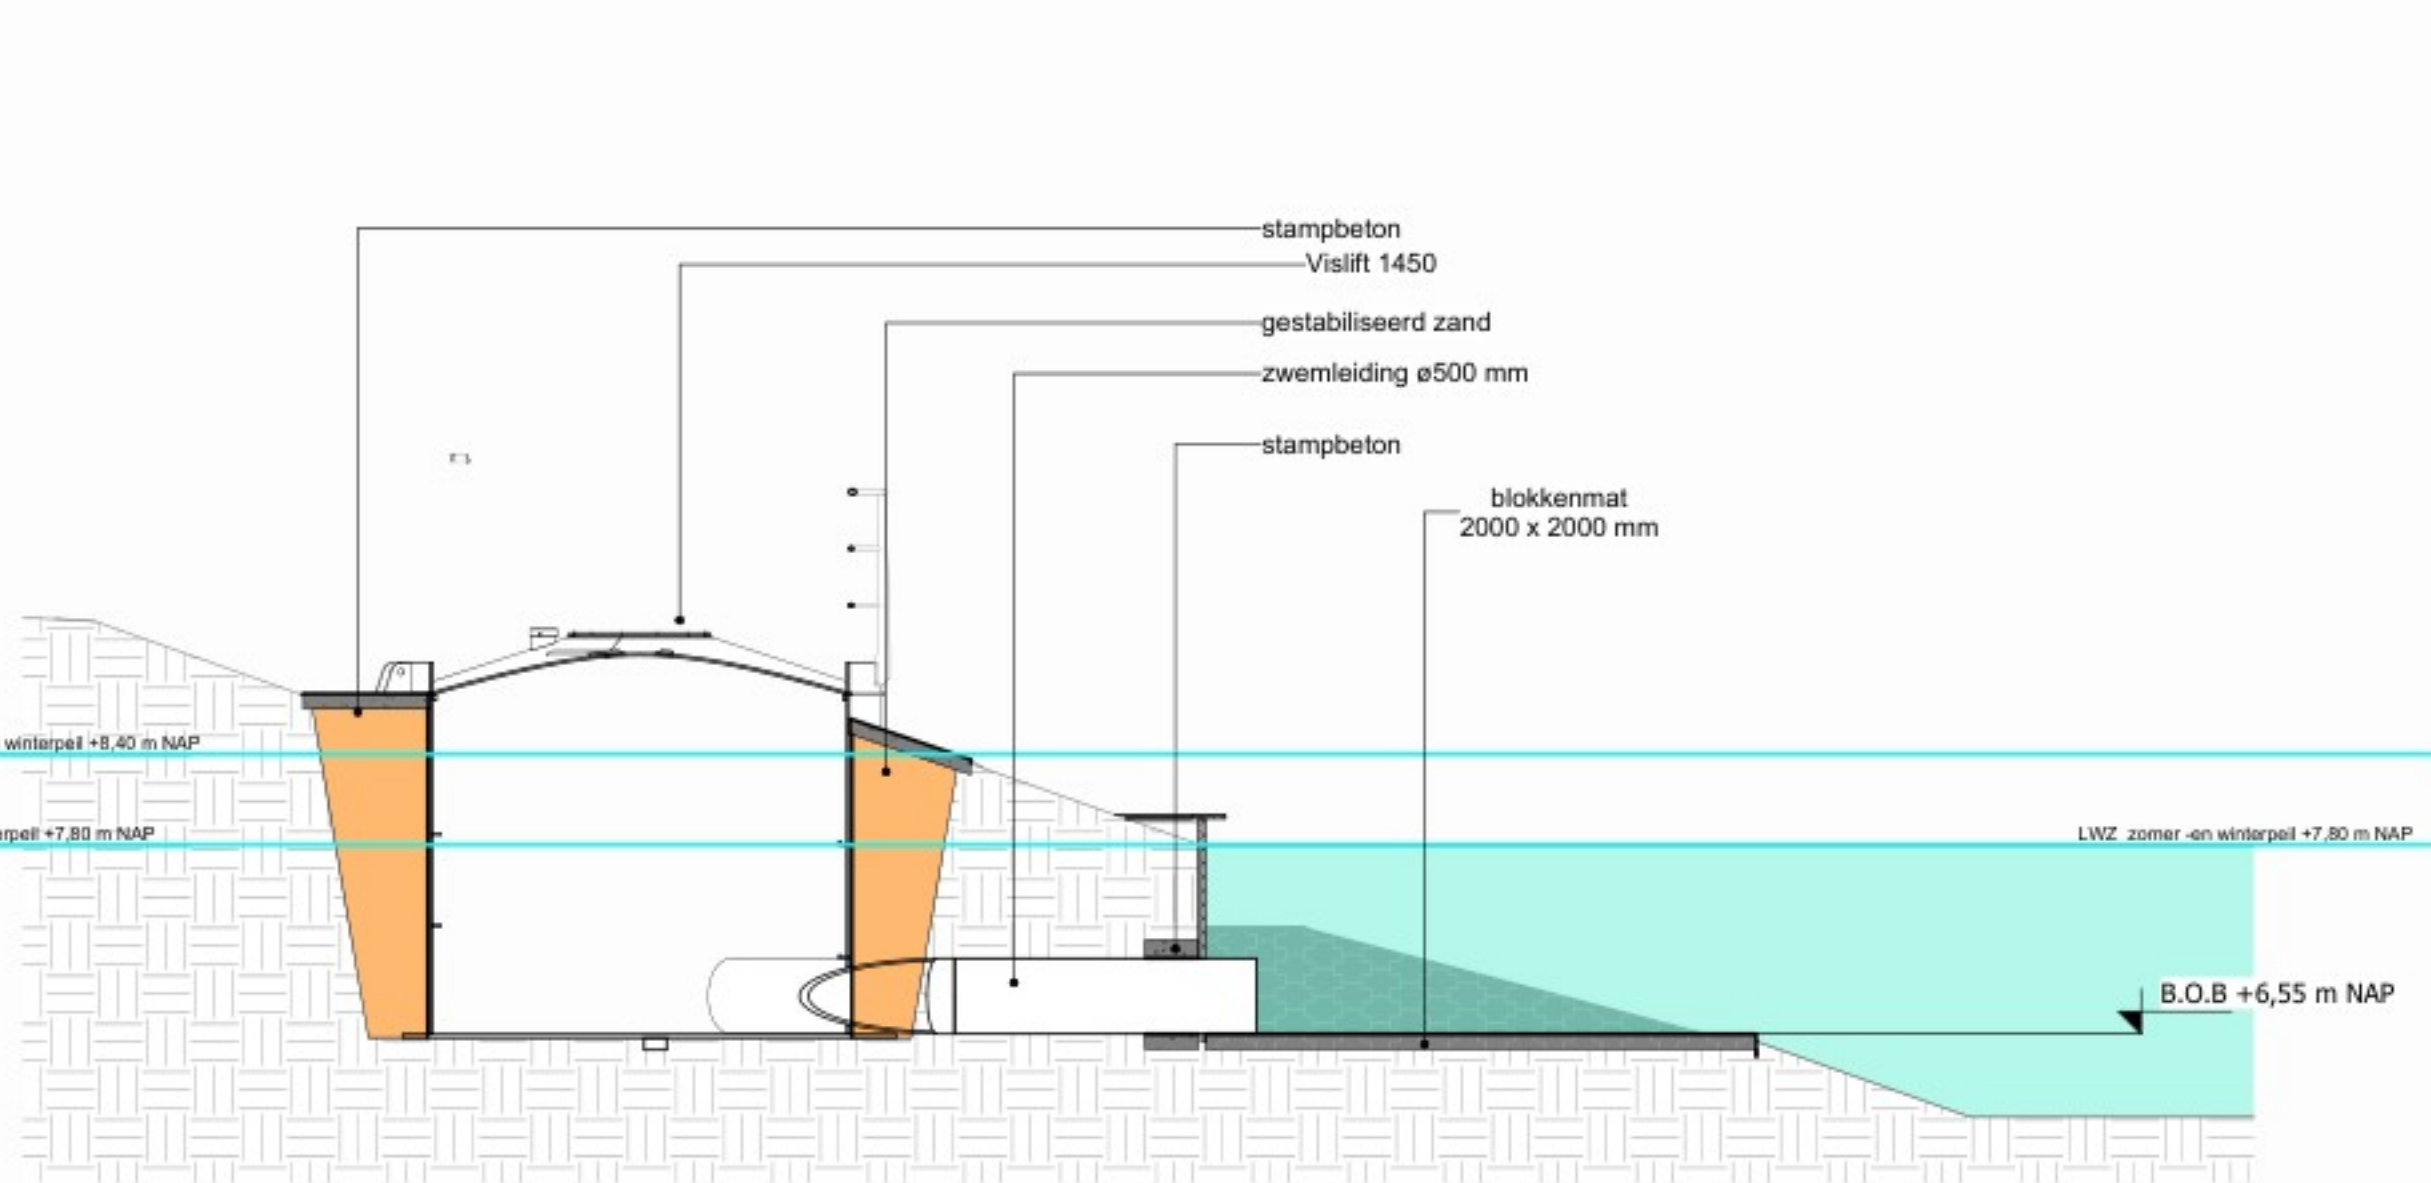


Dwarsprofiel D-D
SCHAAL: 1:50

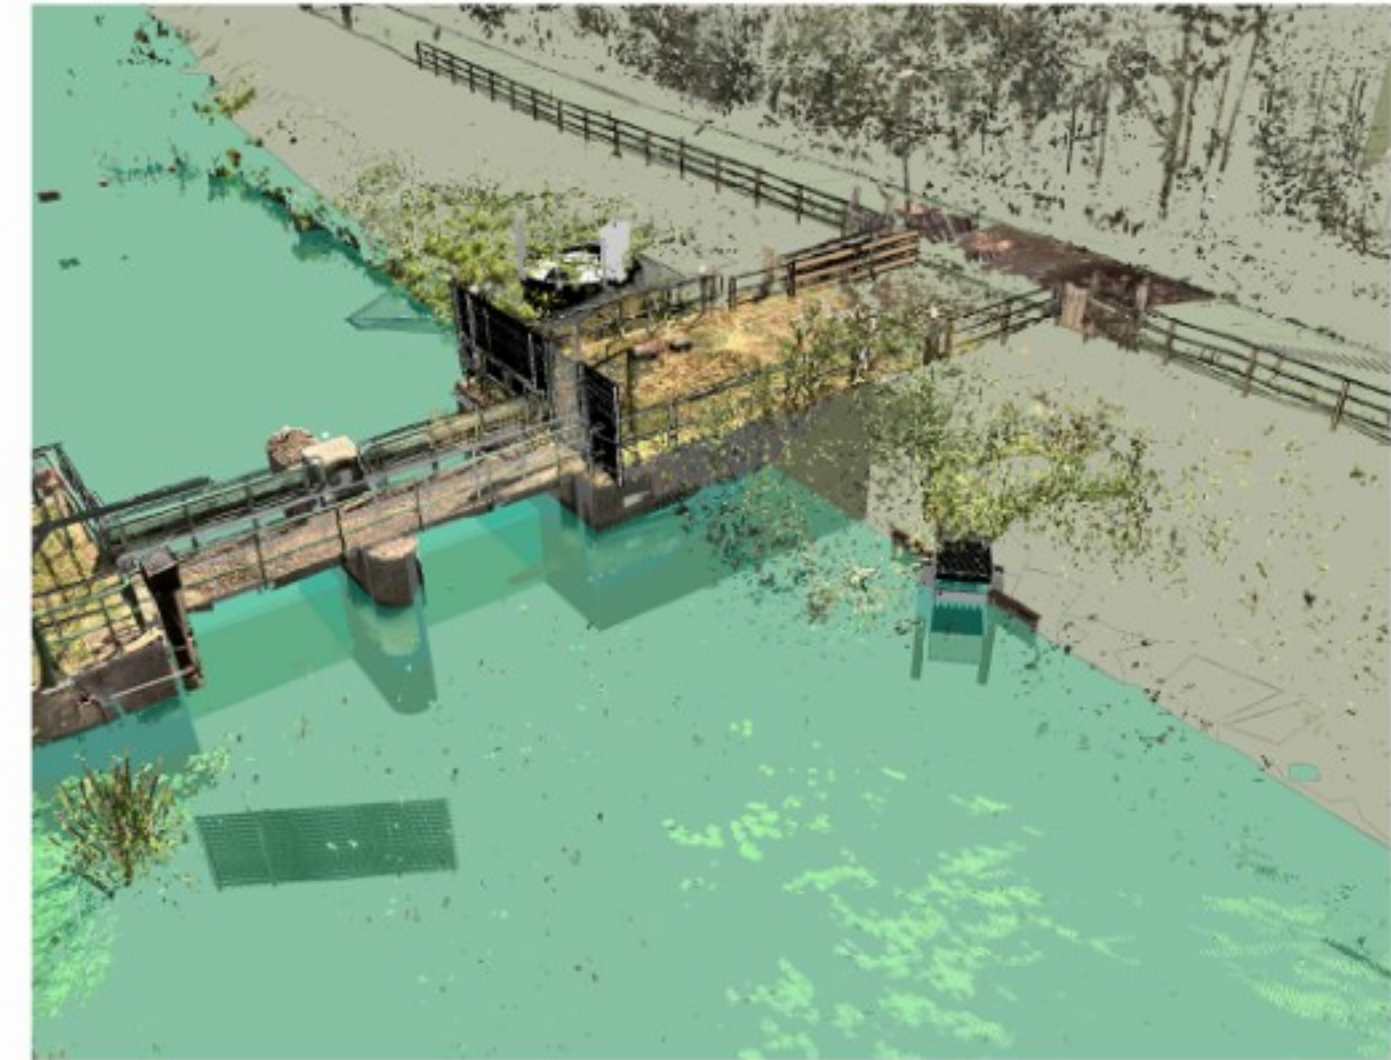


3D View HWZ met Point Cloud

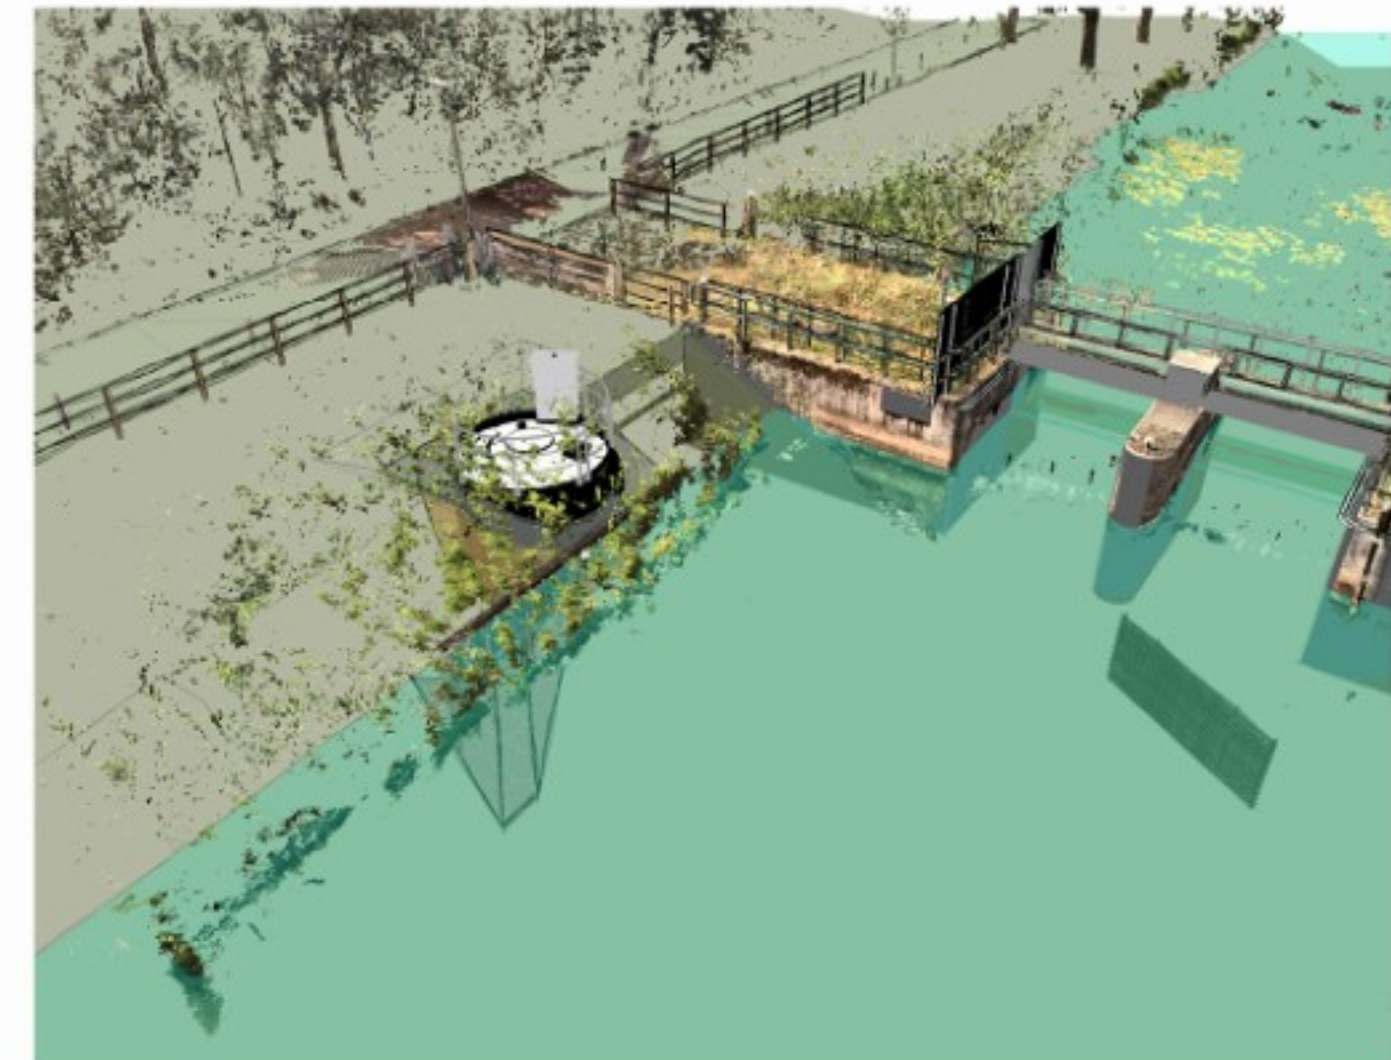


3D View LWZ met Point Cloud

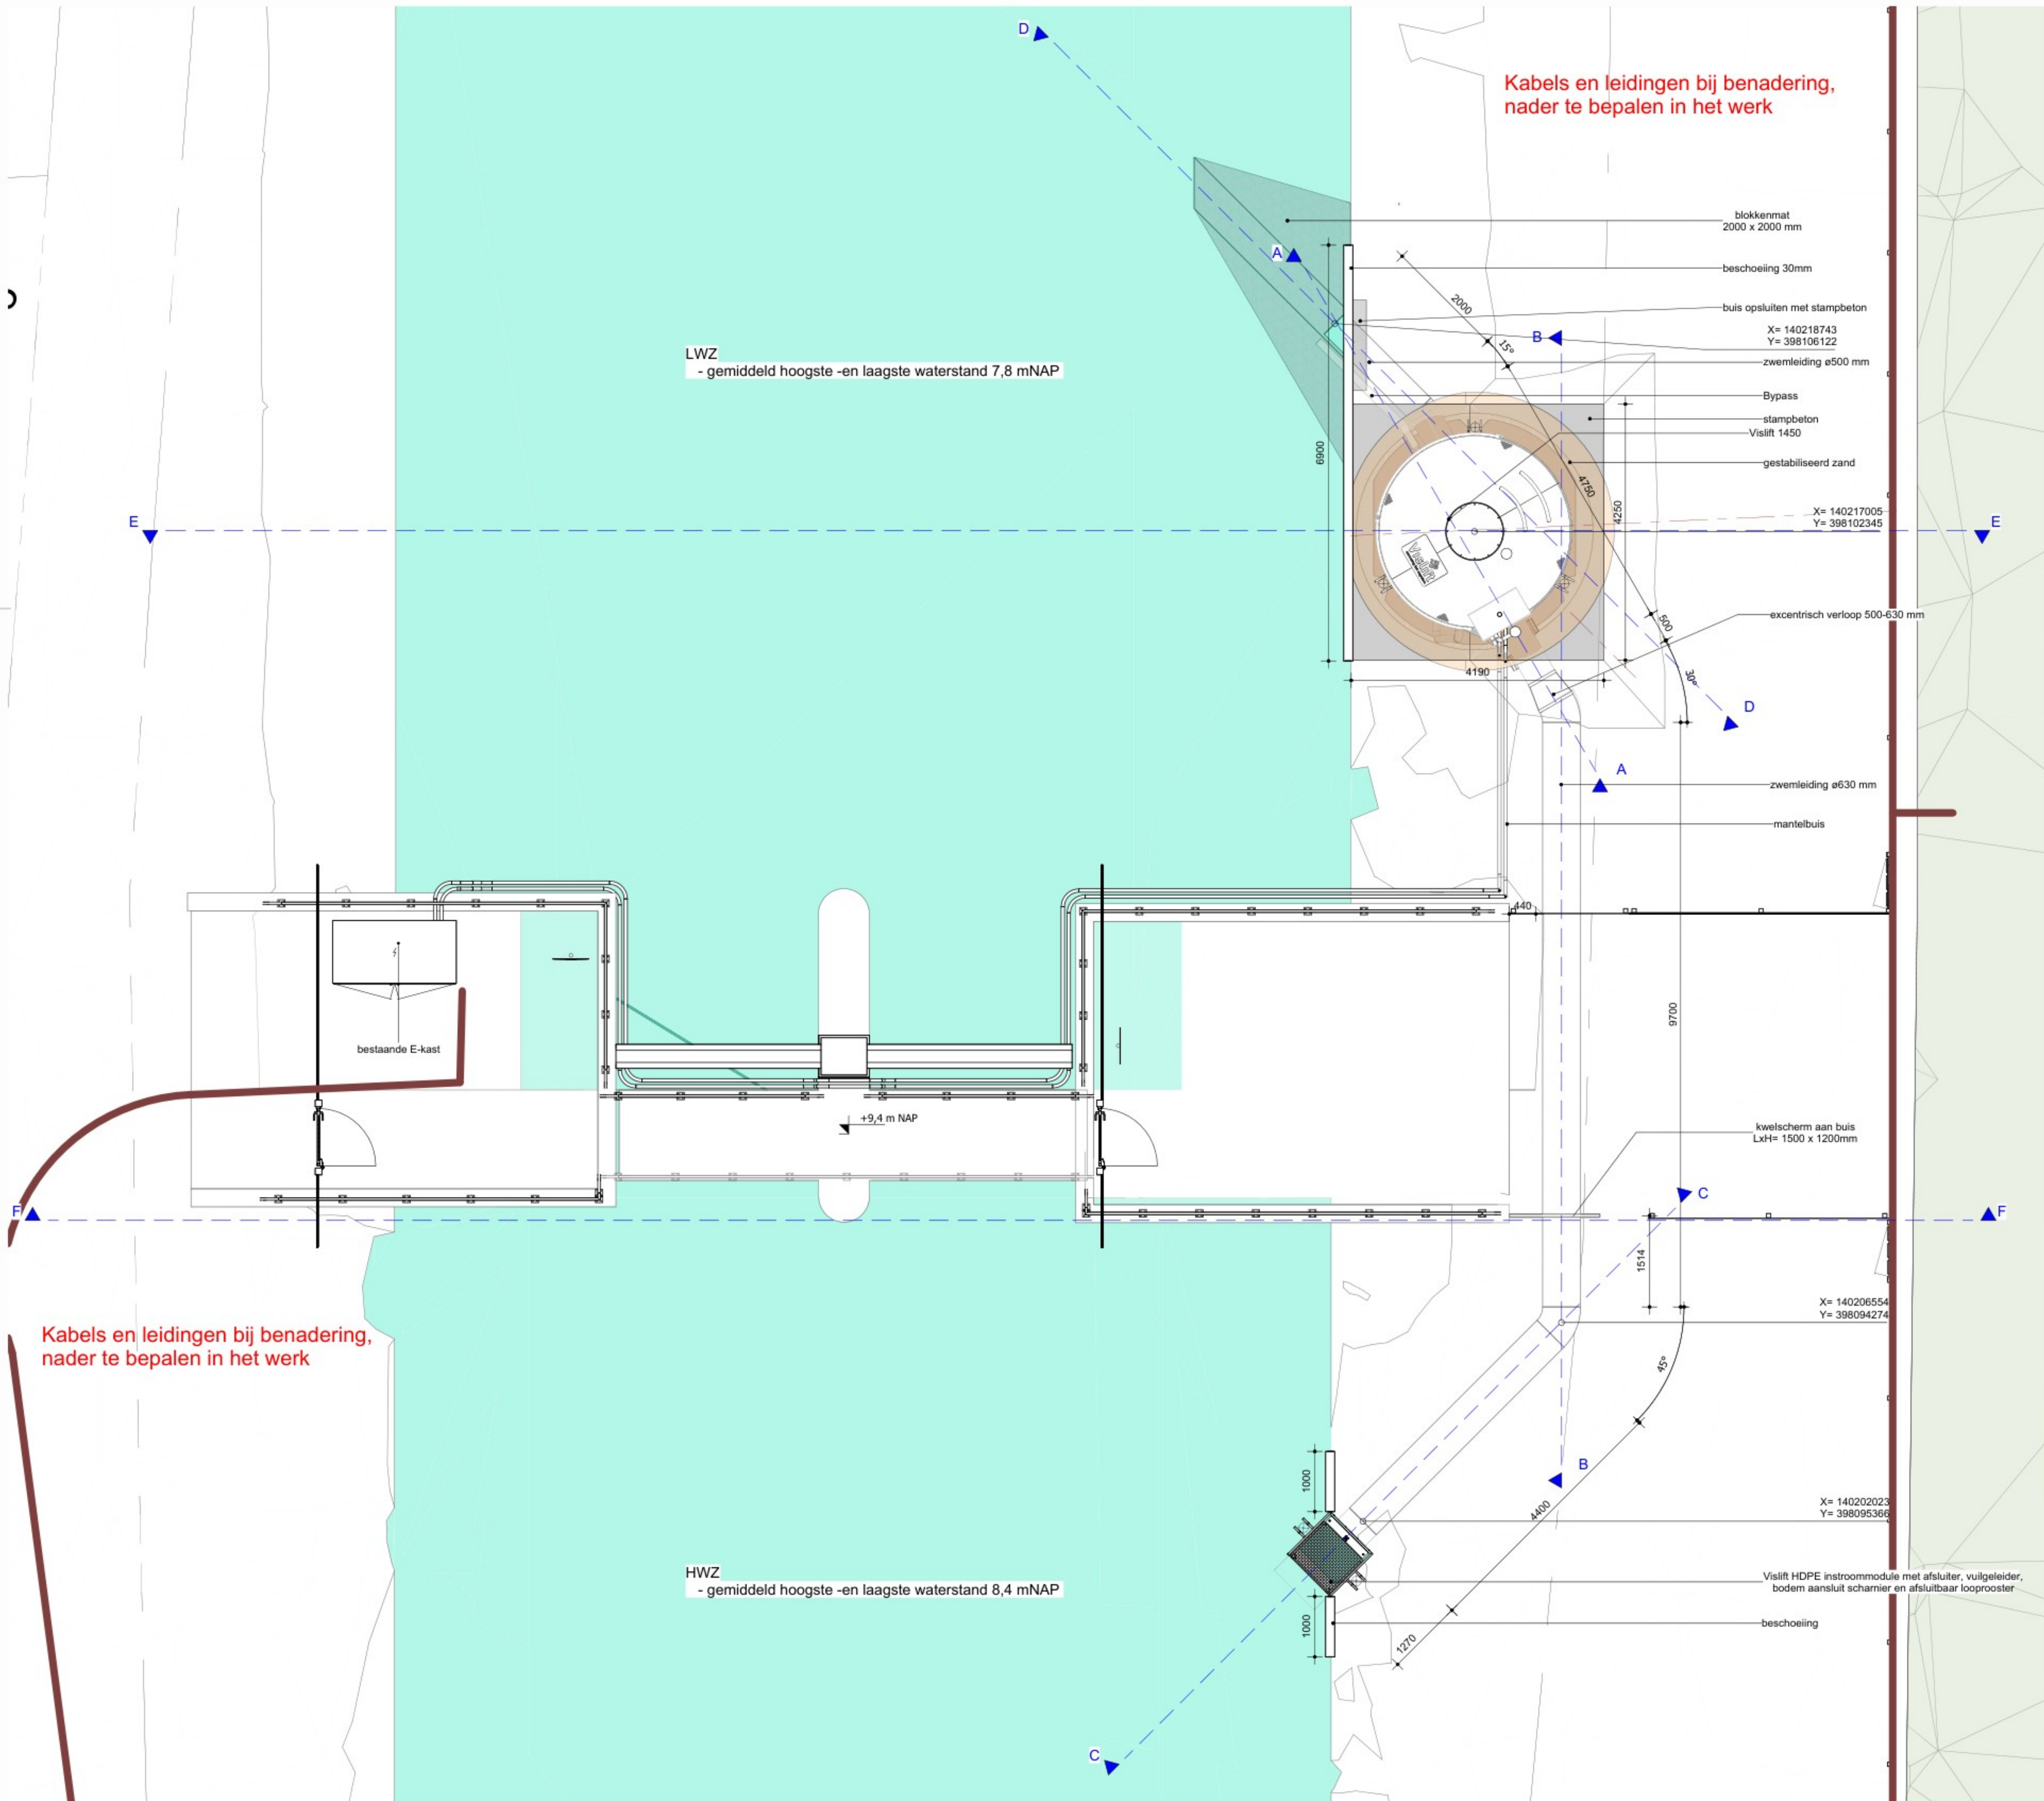

Bovenaanzicht
SCHAAL: 1:50

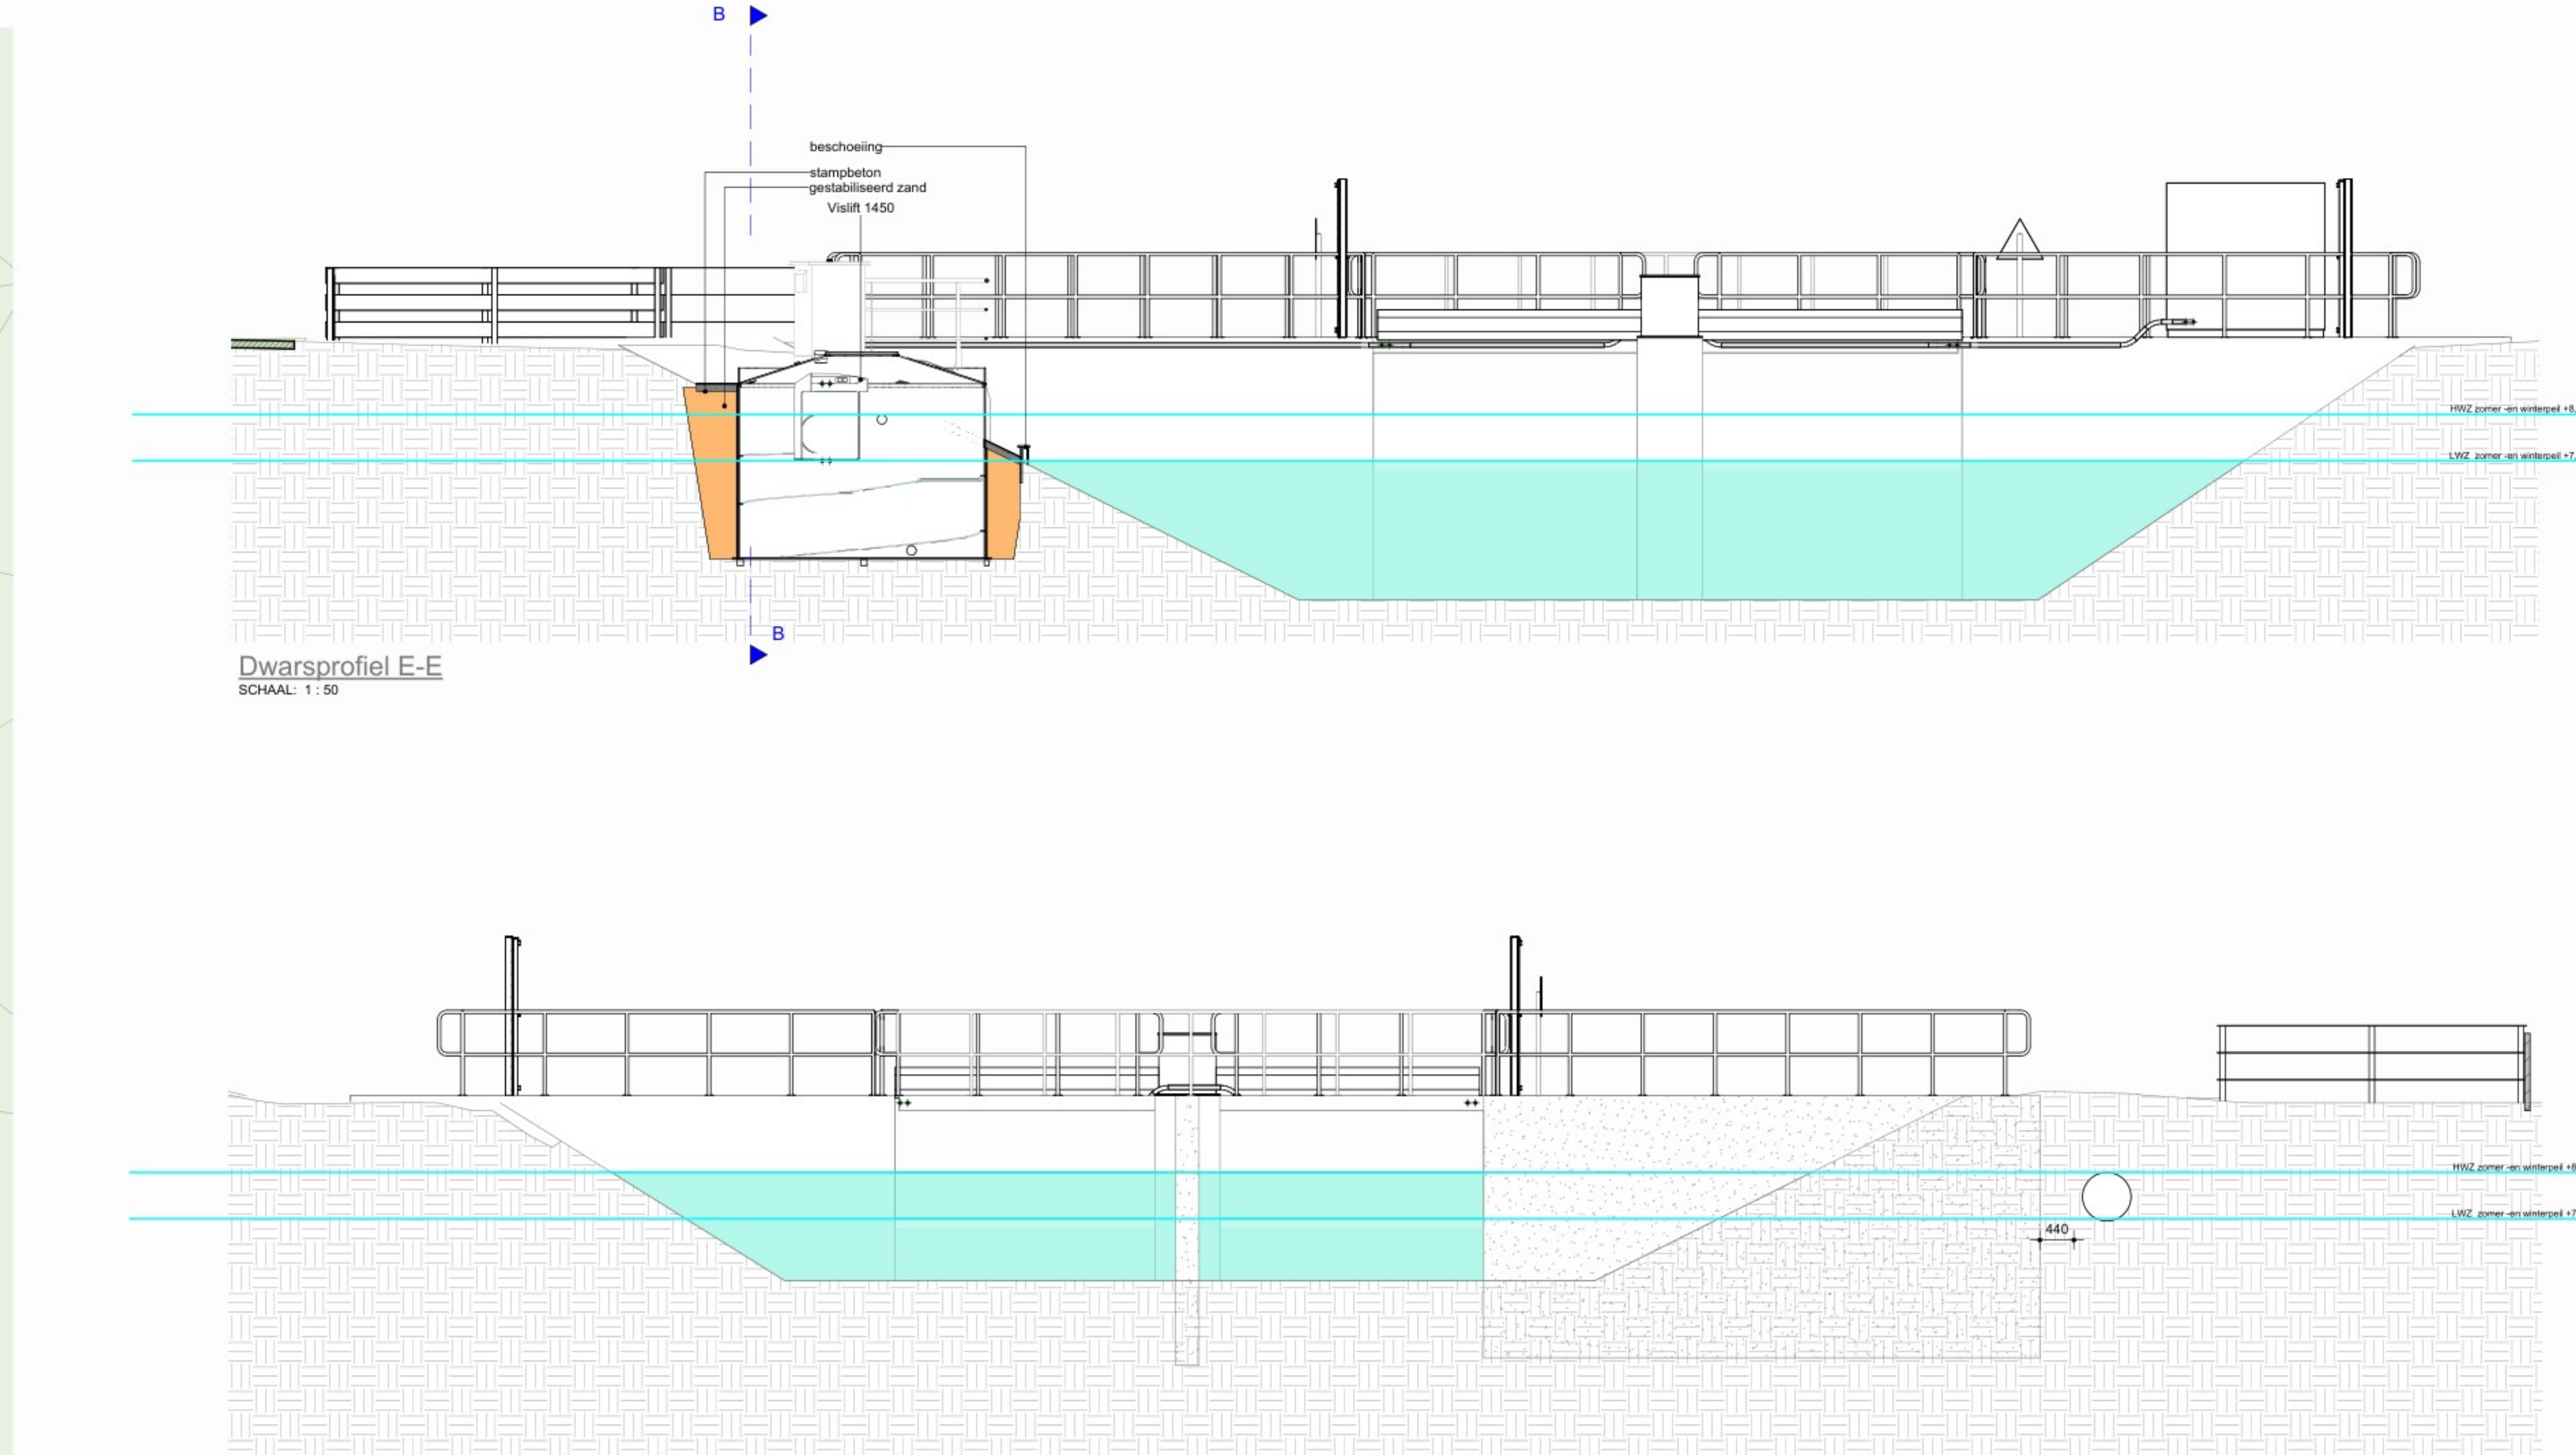

Dwarsprofiel E-E
SCHAAL: 1:50

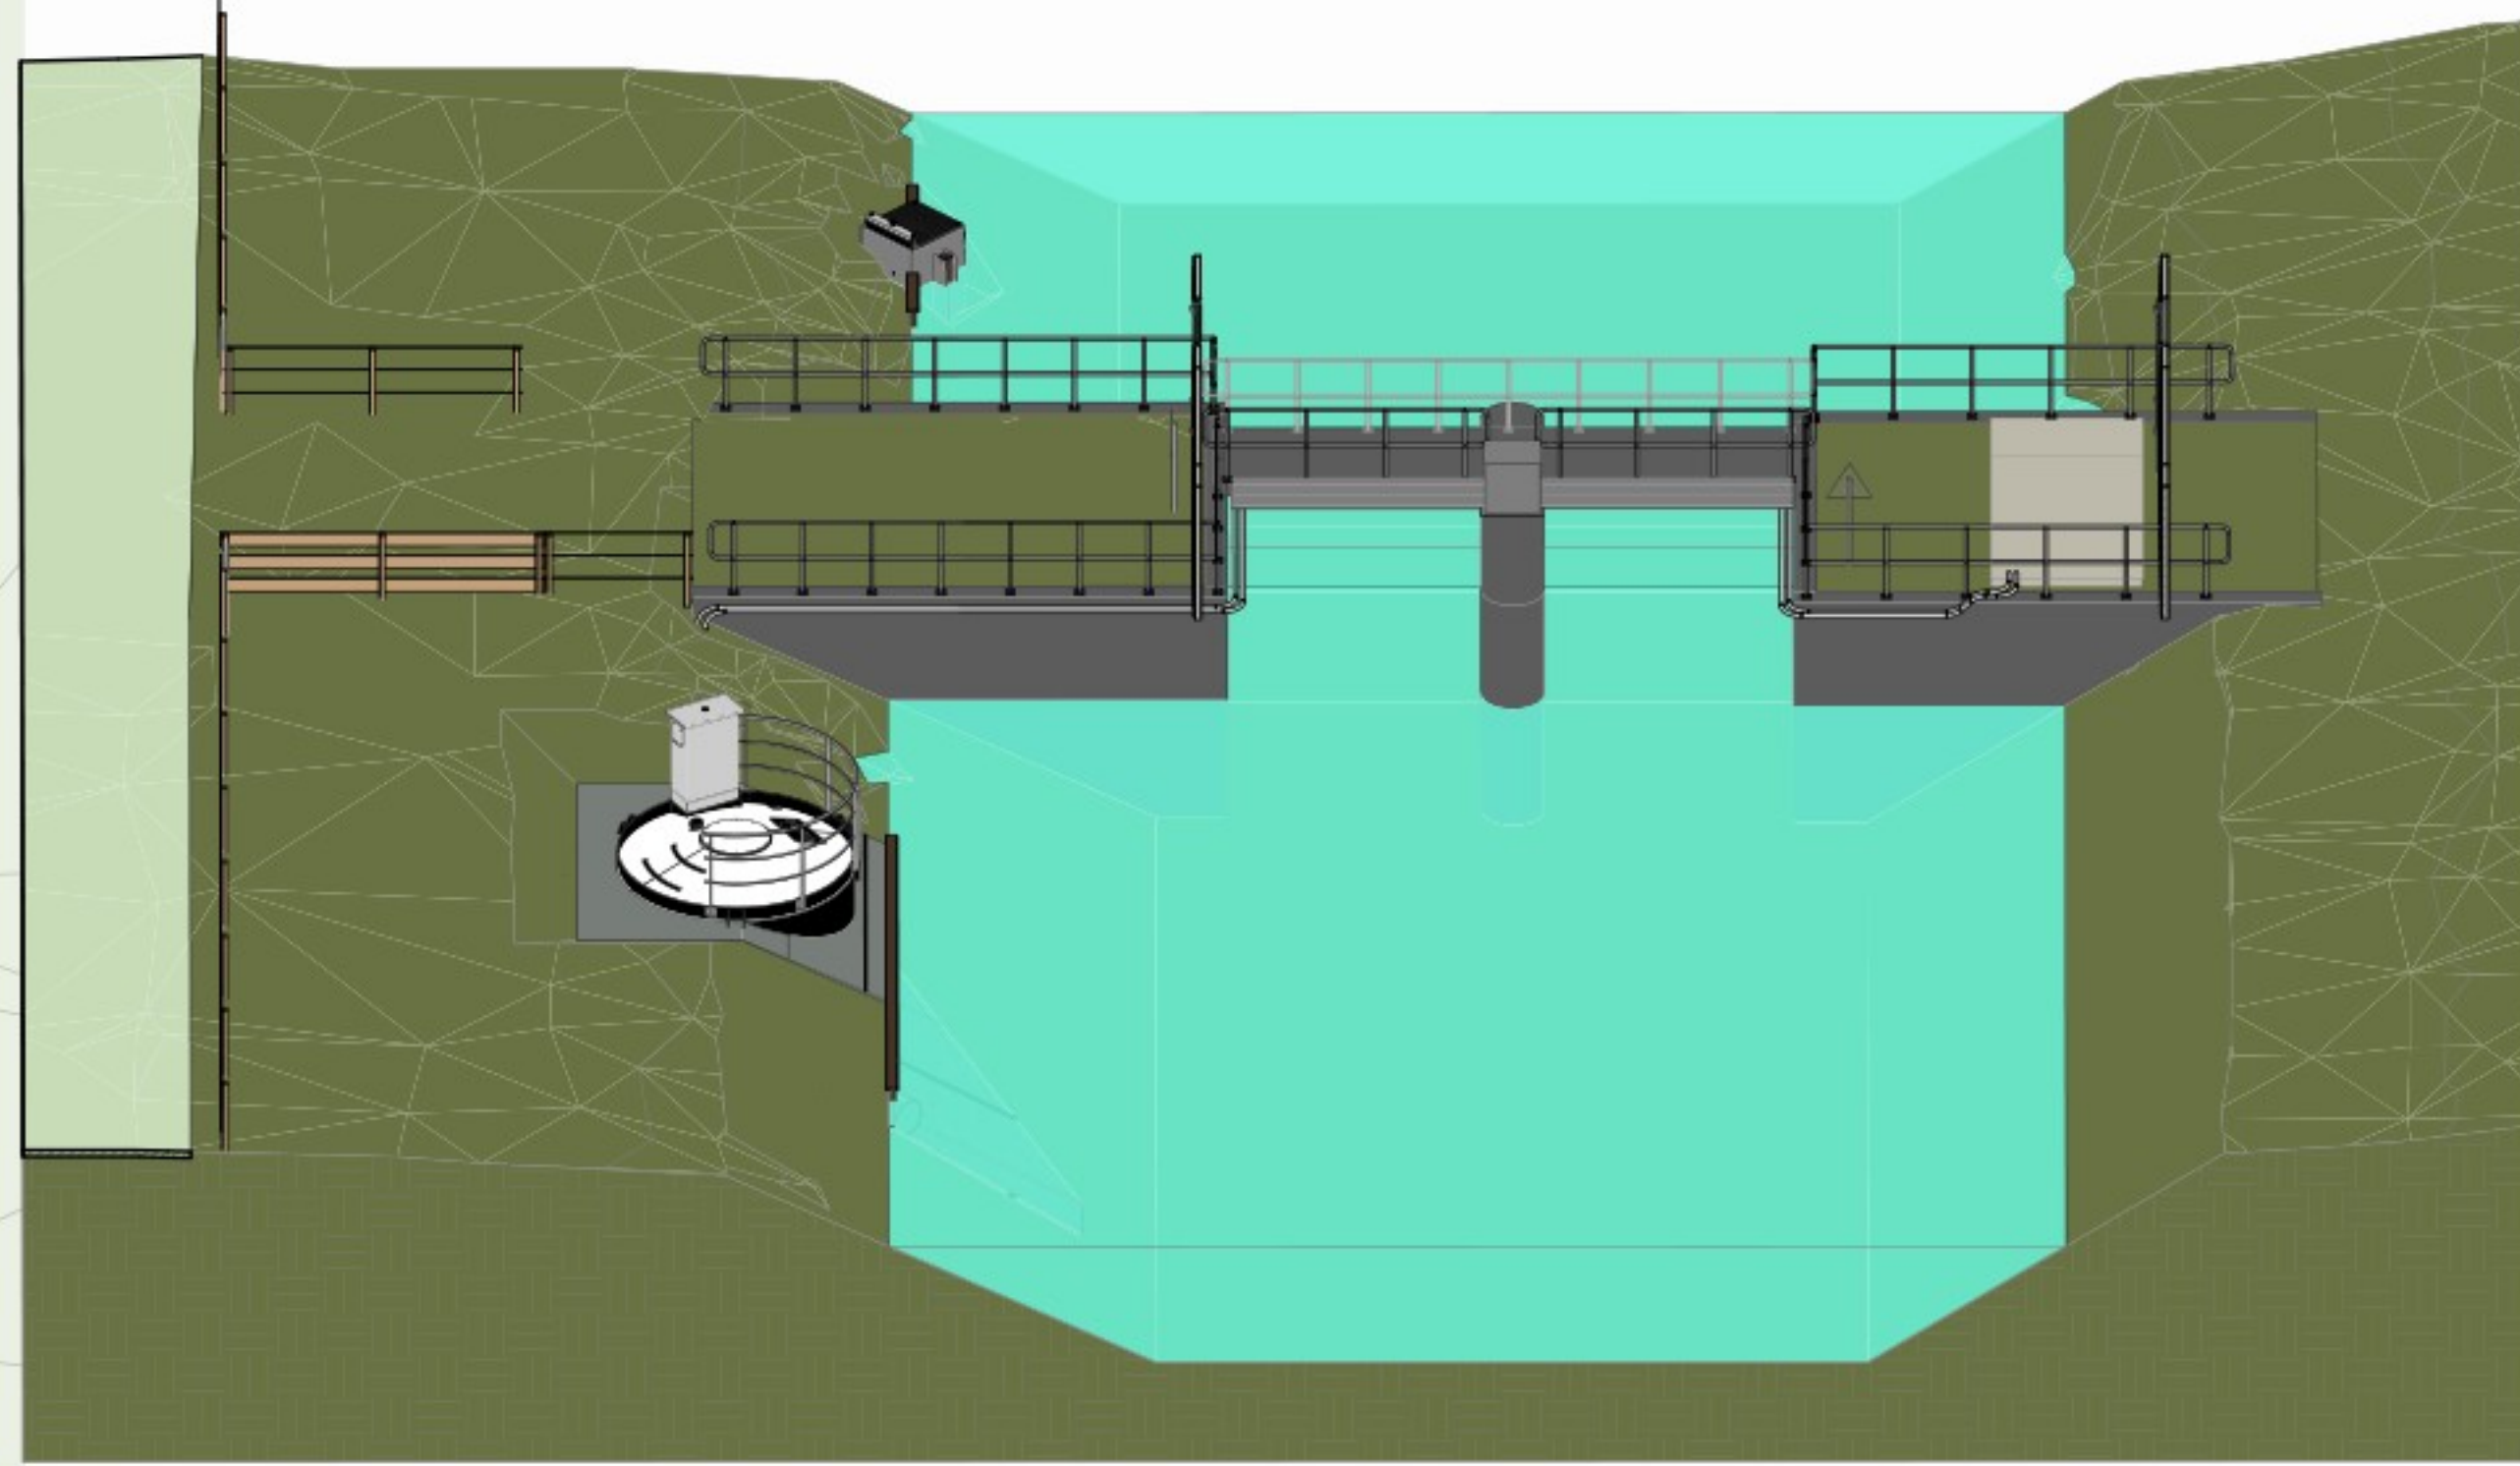

3D overzicht



3D overzicht met Point Cloud

KLIC-Legenda

- Leidingselement
- Elektrischekabel
- Kabelbed

Algemeen

- Maten in millimeters
- Coördinaten in RD-stelsel, hoogte ten opzichte van NAP

Maatvoering

- Aannames op de tekeningen in het werk controleren.
- Details indien nodig aanpassen aan in het werk gevonden situaties.
- Perceelvergrens in het werk controleren.

Materialen/Arceringen

- Water
- Bestand

Schaallat

- SCHAAL: 1:50
- 0 1000 2000 3000 4000 5000mm

Situatie

- SCHAAL: 1:1000



6.0	04.11.2022	Nieuwe Vislift	JWI
5.0	07.10.2022	Bodemprofiel, diverse aanpassingen	JWI
4.0	23.09.2022	Nieuwe Flow-in unit	JWI
3.0	19.09.2022	Bodemprofiel, dwarsprofiel	JWI
2.0	18.09.2022	Vislift, gedraaid, kabels & leidingen geïntegreerd	JWI

Rev.	Datum	Omschrijving	Geplaatst
------	-------	--------------	-----------

OPDRACHTGEVER
Waterschap De Dommel



OPDRACHTNEMER
Vislift



Comptabiliteits 33 - 5145 RM, Wierdijk (N) (+31) 088 20 90 777 (+31) 06 15 22 78 04
info@vislift.nl
www.vislift.nl

PROJECT
Vislift 1450 - Stuw Beukendreef Oisterwijk

TEKENING
Plattegrond, dwarsprofielen, situatie en 3D view

VEEKENS PROJECTNUMMER: 202539 STATUS: DEFINITIEF ONTWERP

GET: DATUM: 02.09.2025 AKKOORD: FORMAAT: A0 TEKENINGNUMMER: 202539-DO-01