




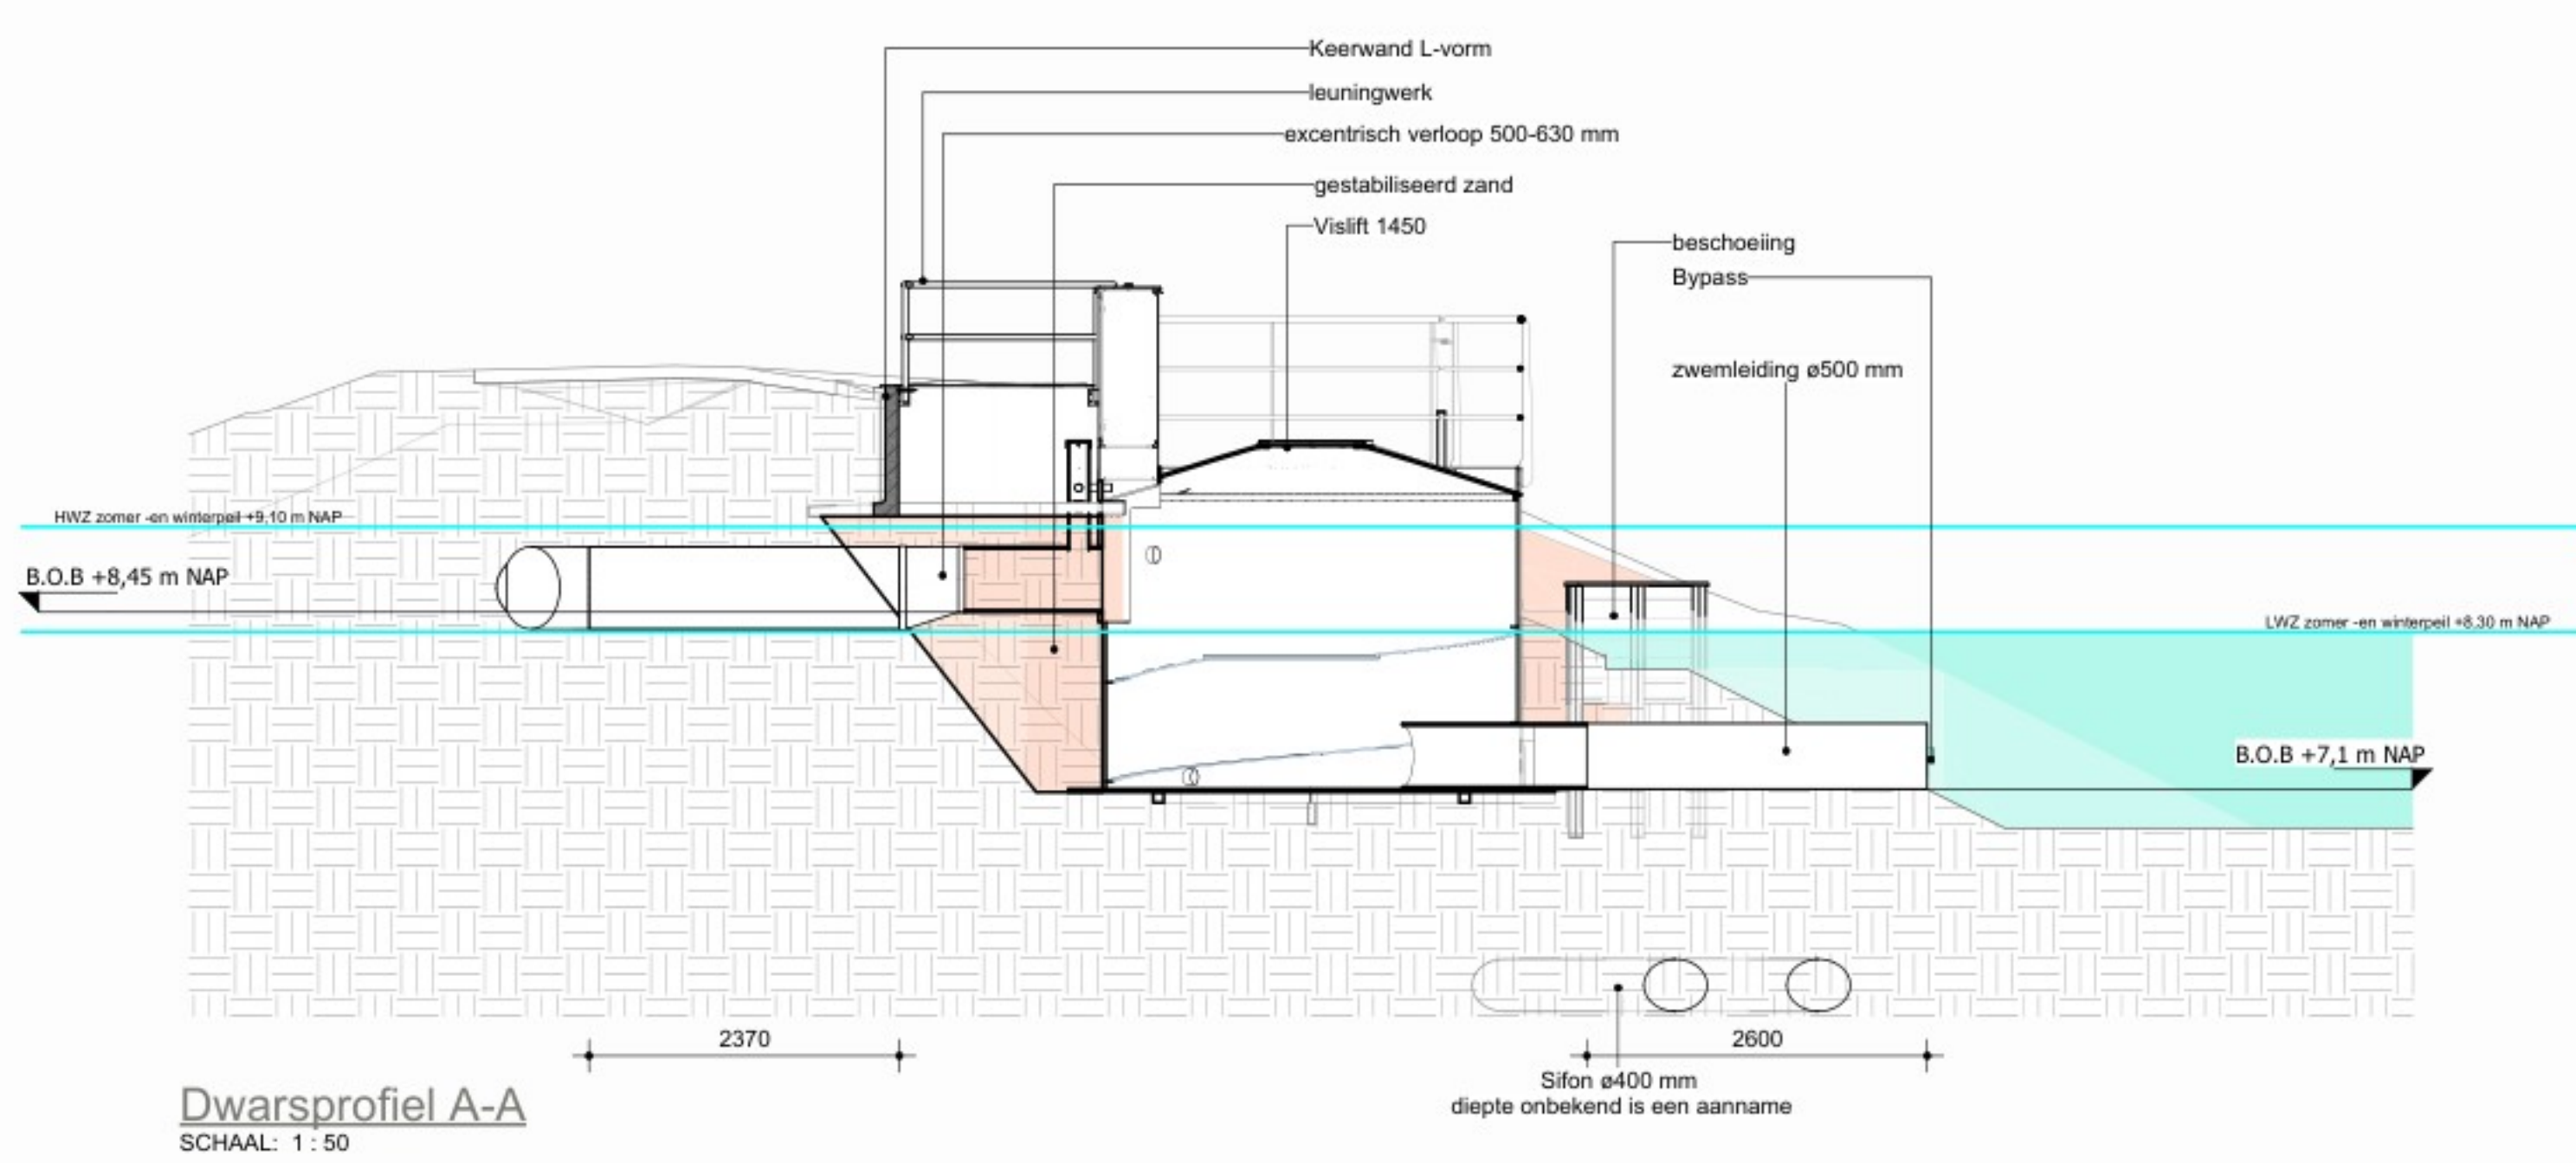


Dwarsprofiel A-A
SCHAAL: 1 : 50

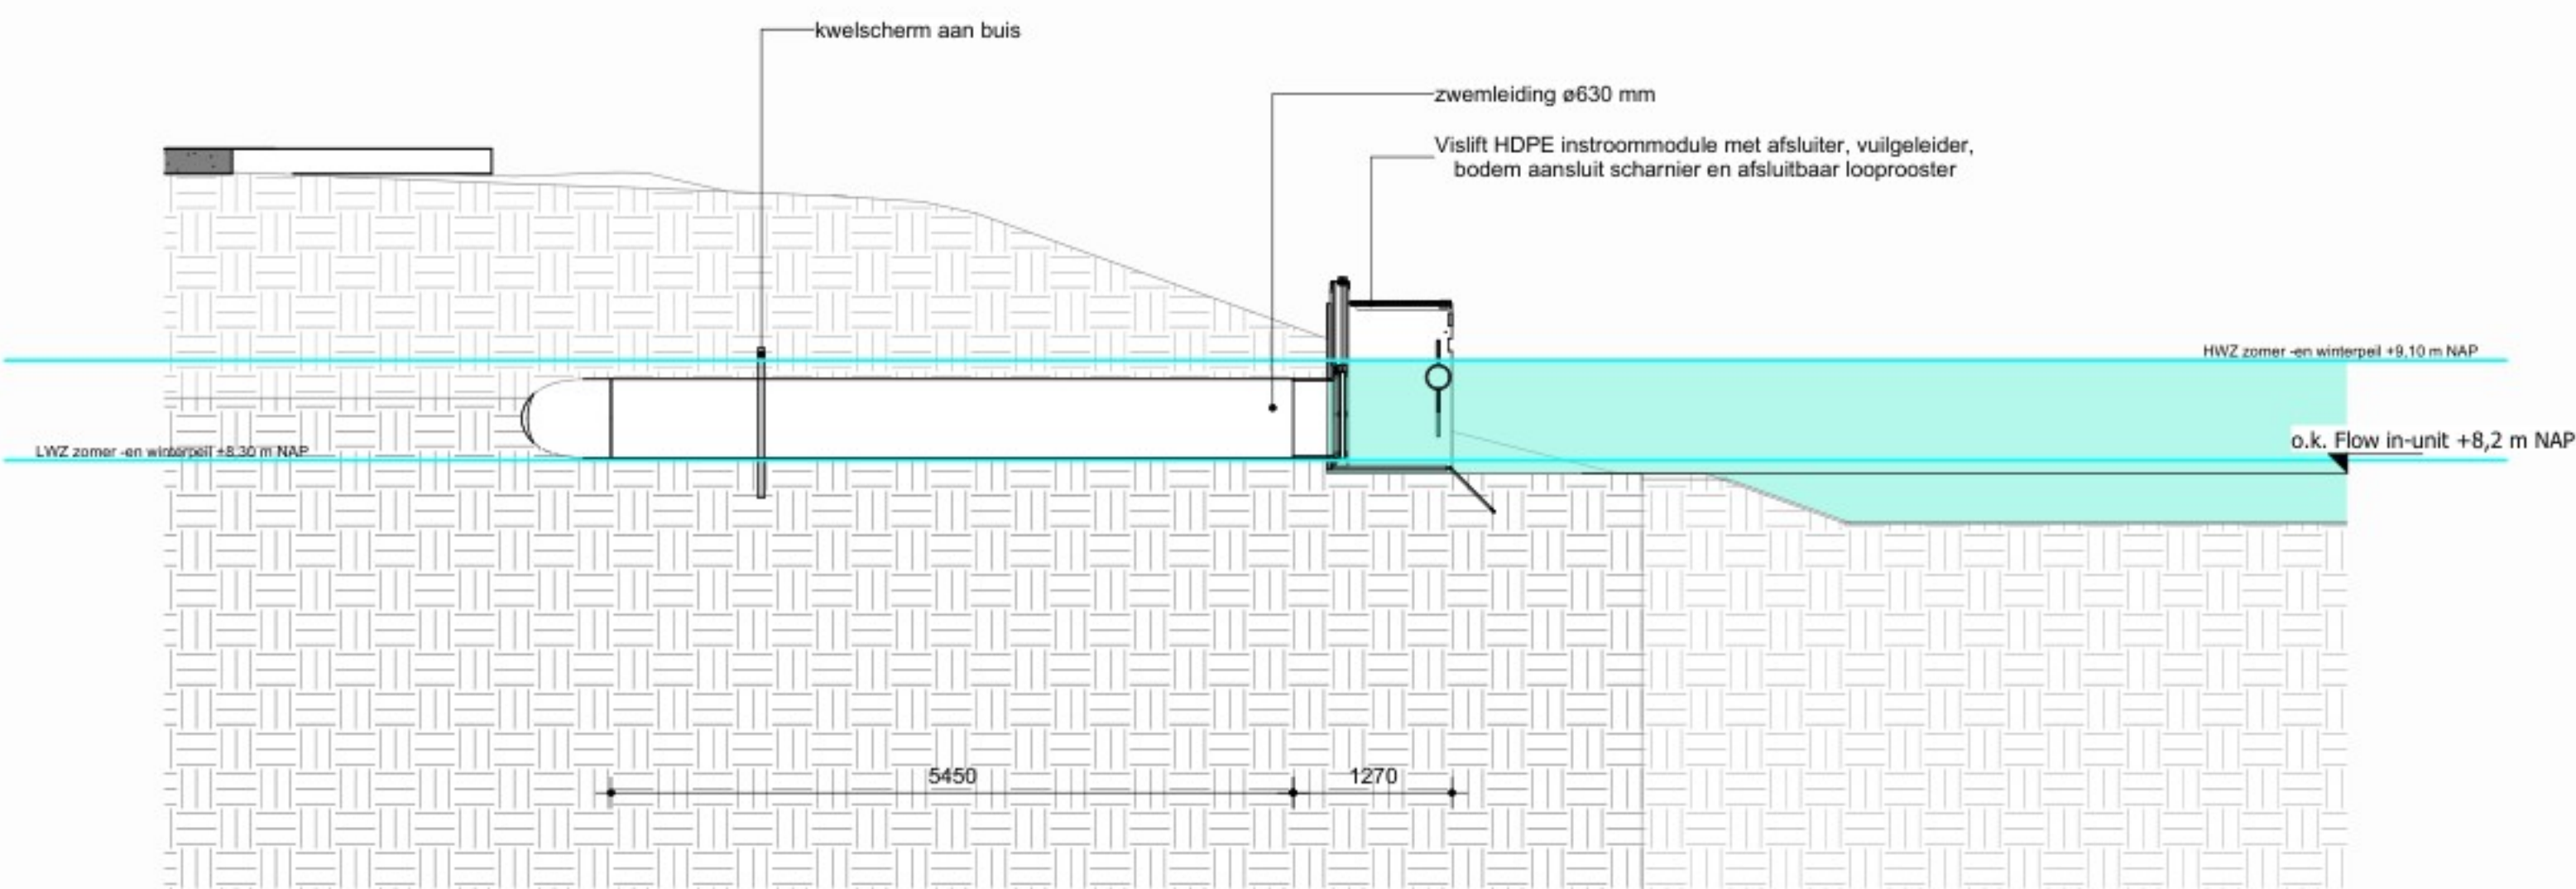


Dwarsprofiel C-C
SCHAAL: 1 : 50

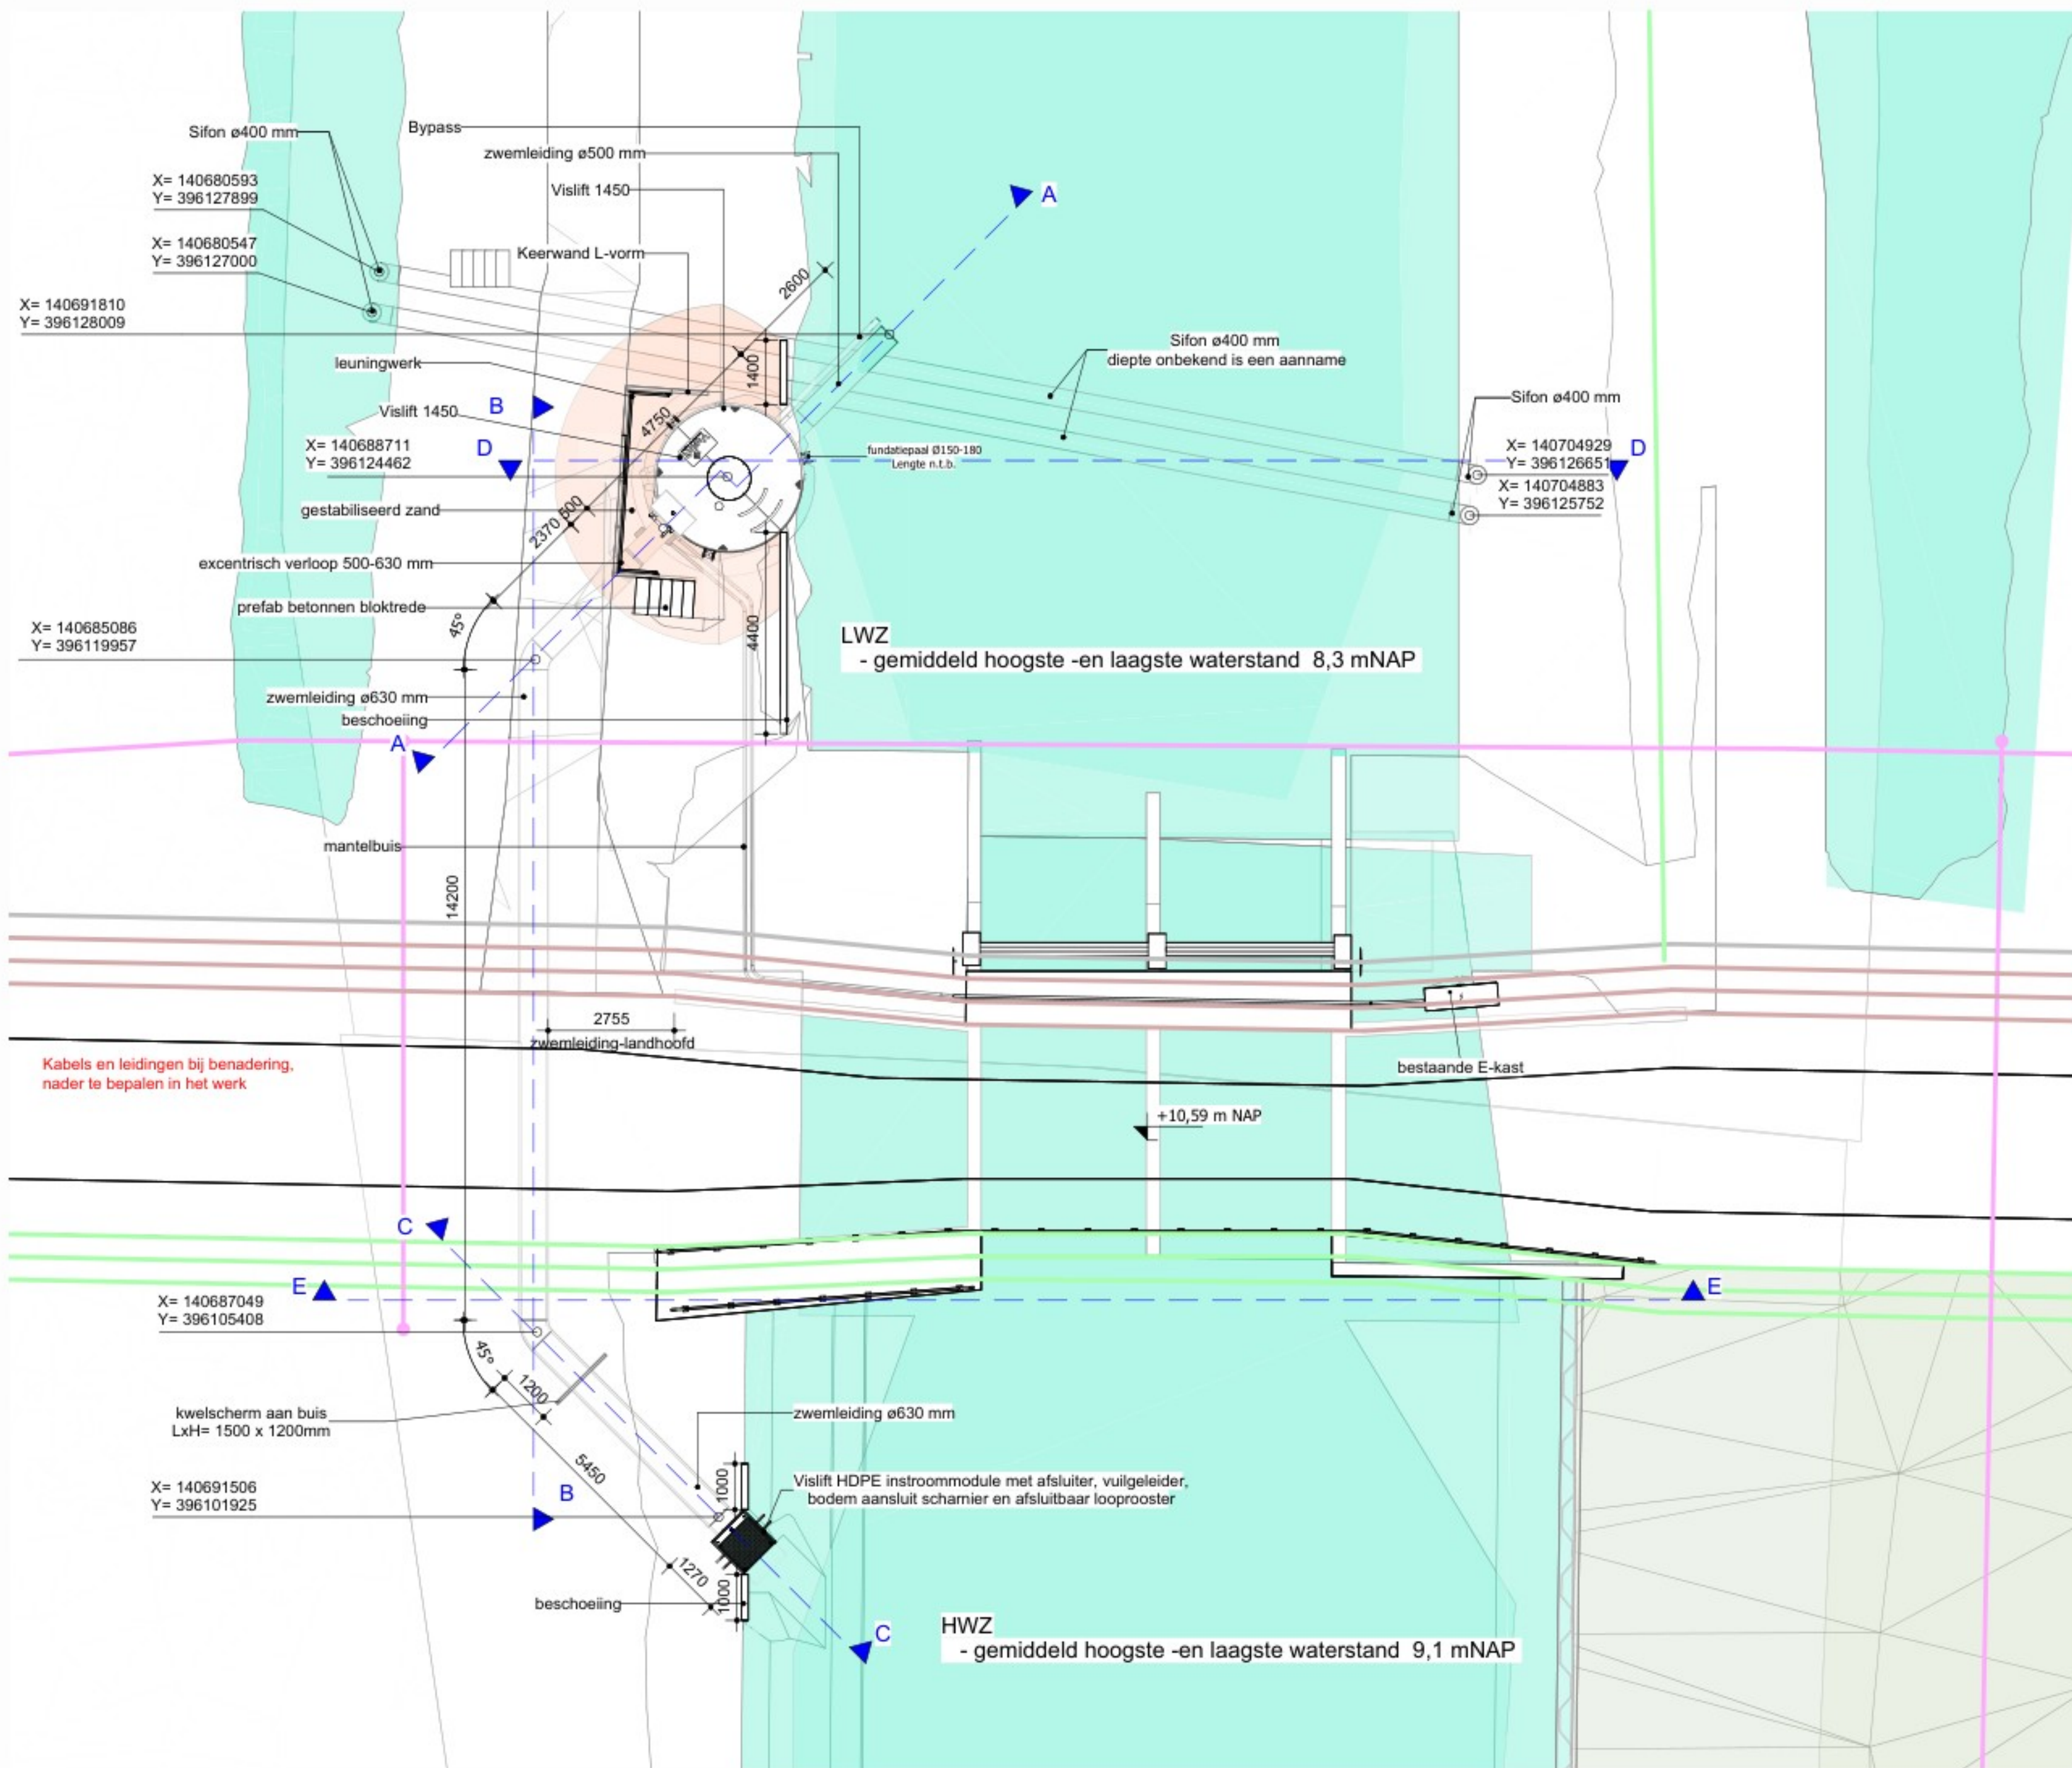


Bovenaanzicht
SCHAAL: 1 : 100

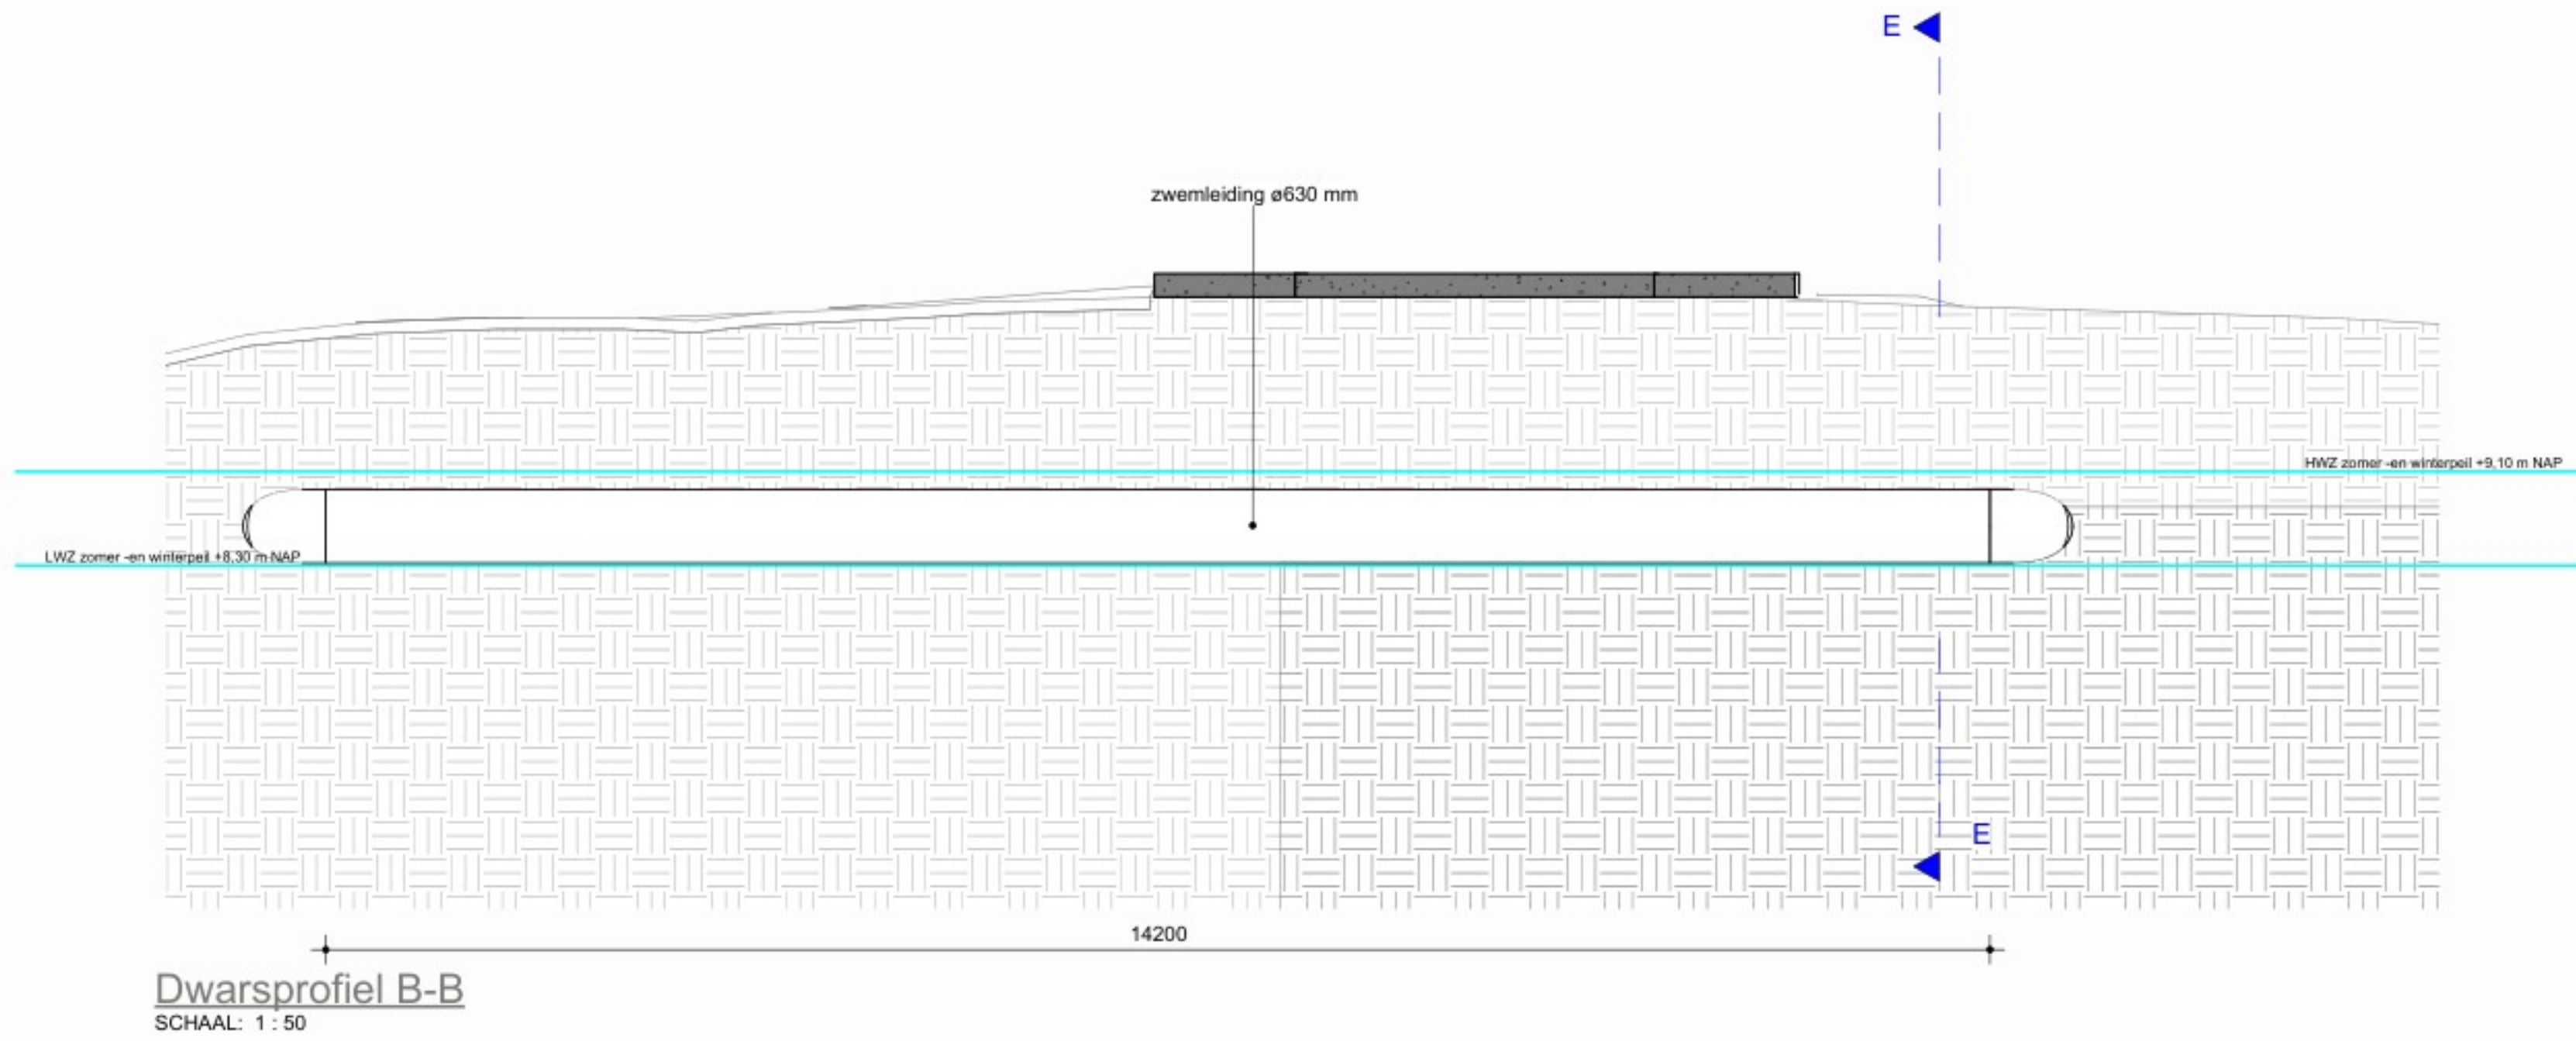


Dwarsprofiel B-B
SCHAAL: 1 : 50

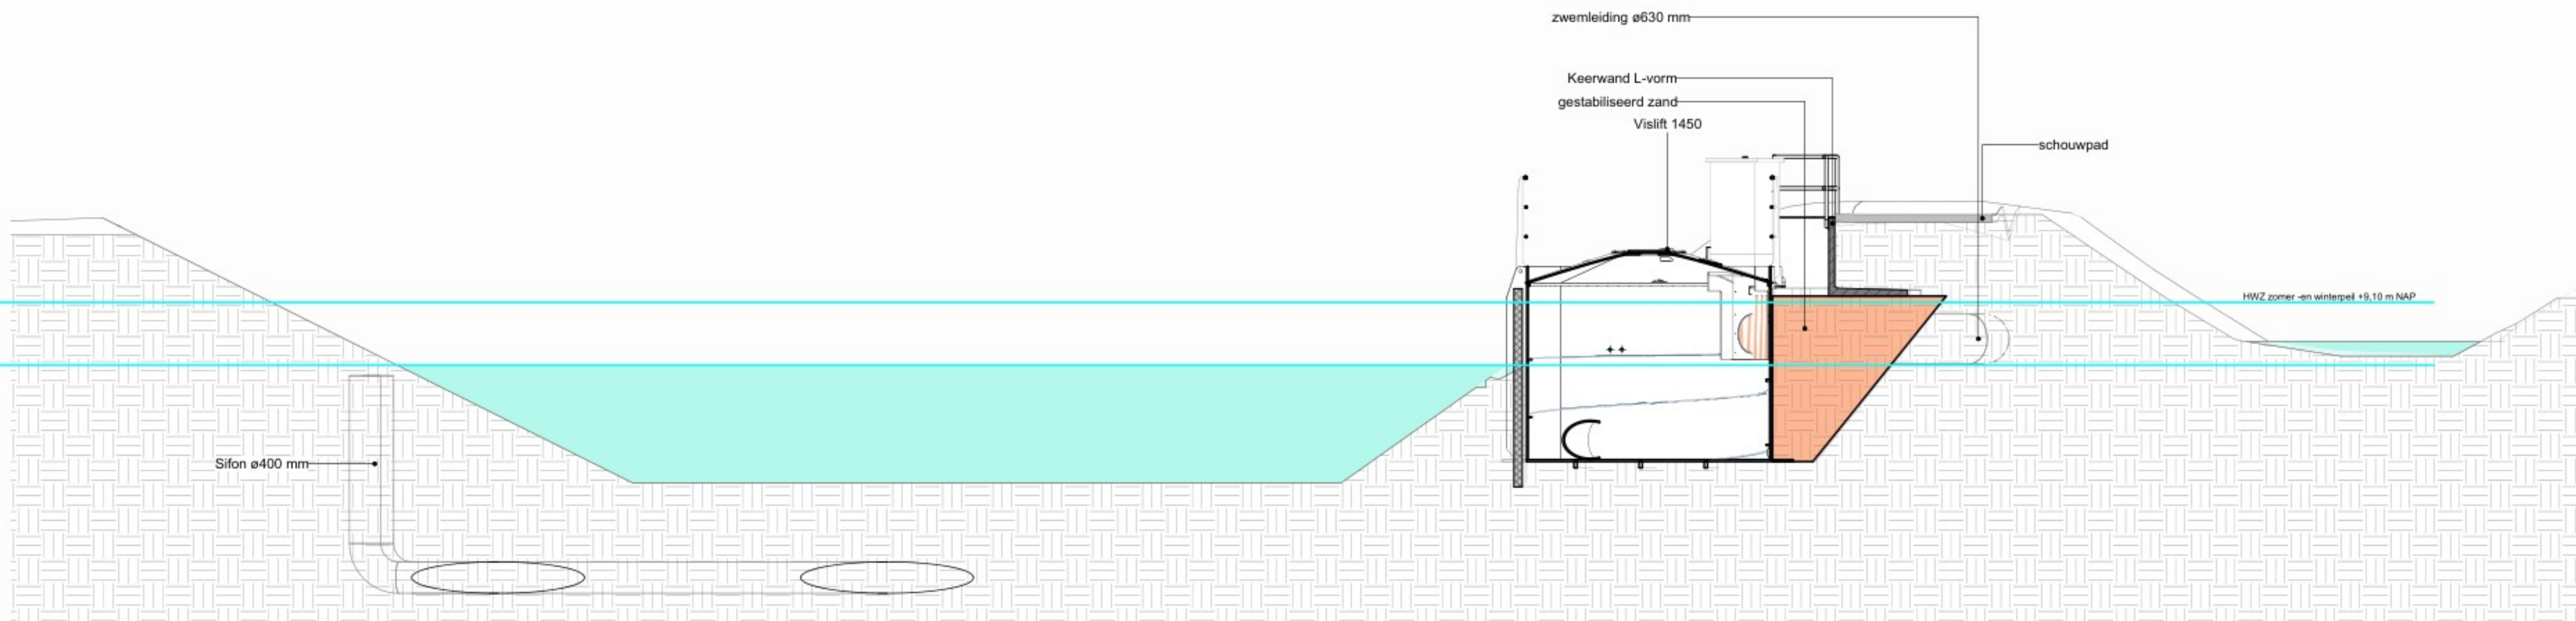

Dwarsprofiel D-D
SCHAAL: 1 : 50

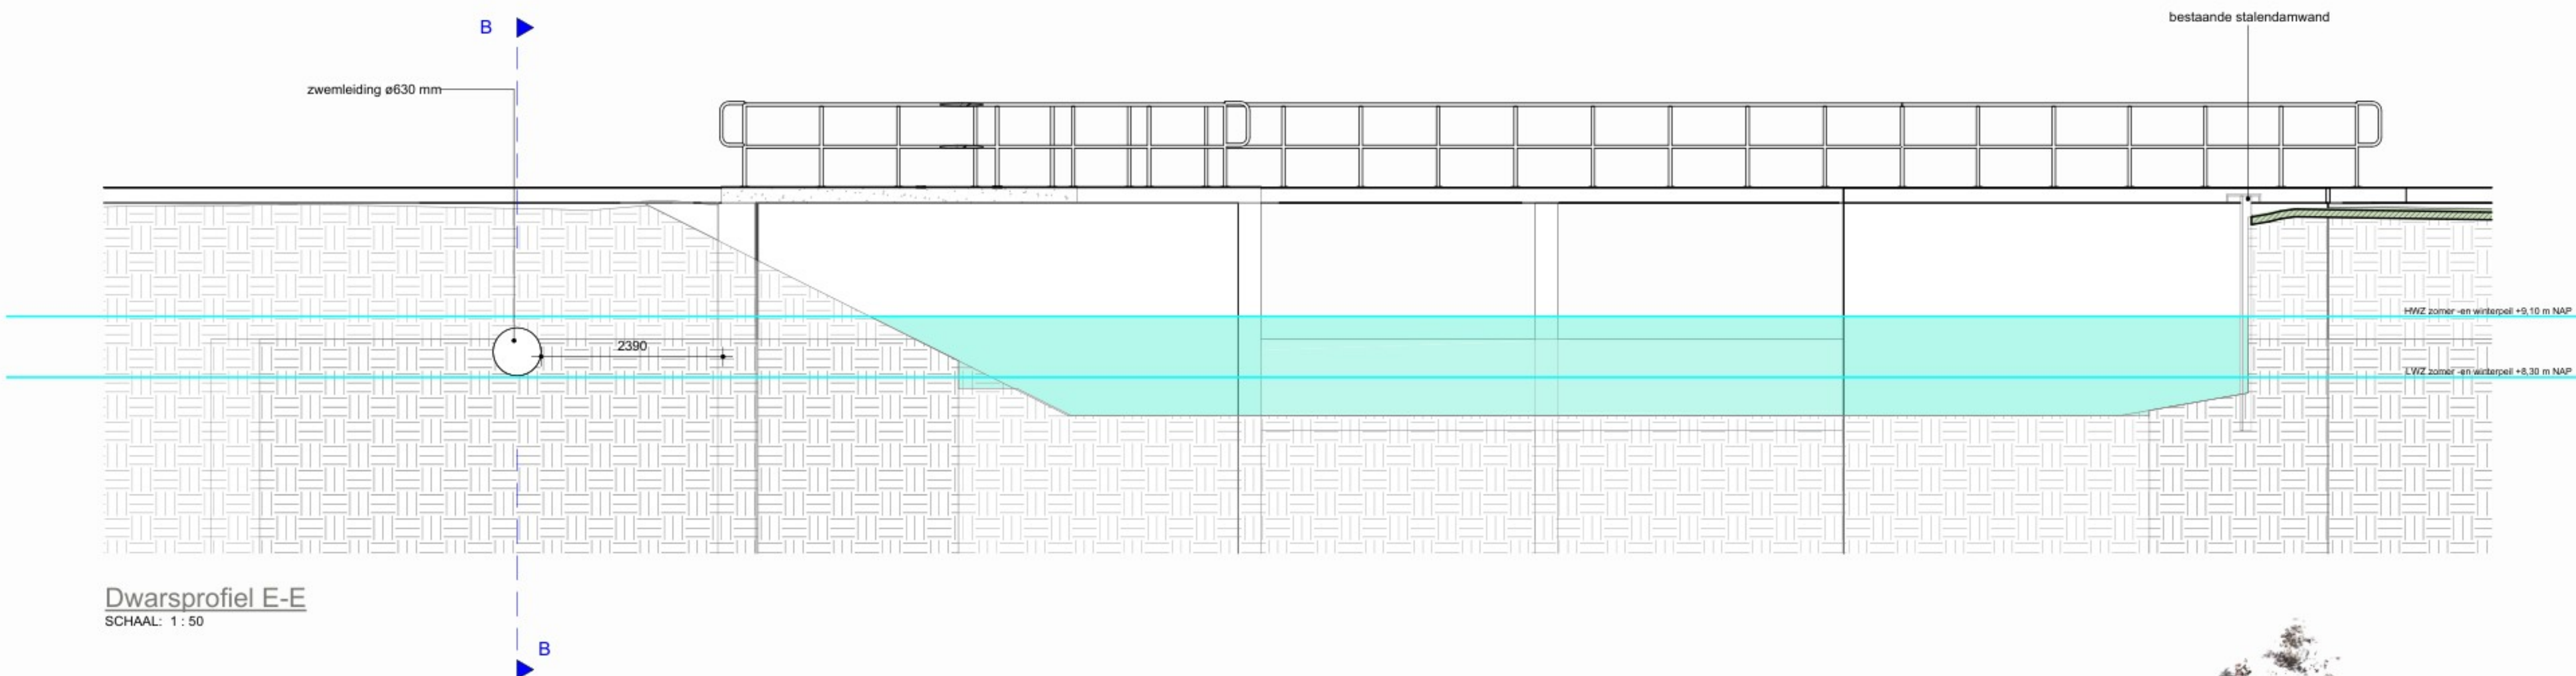

Dwarsprofiel E-E
SCHAAL: 1 : 50

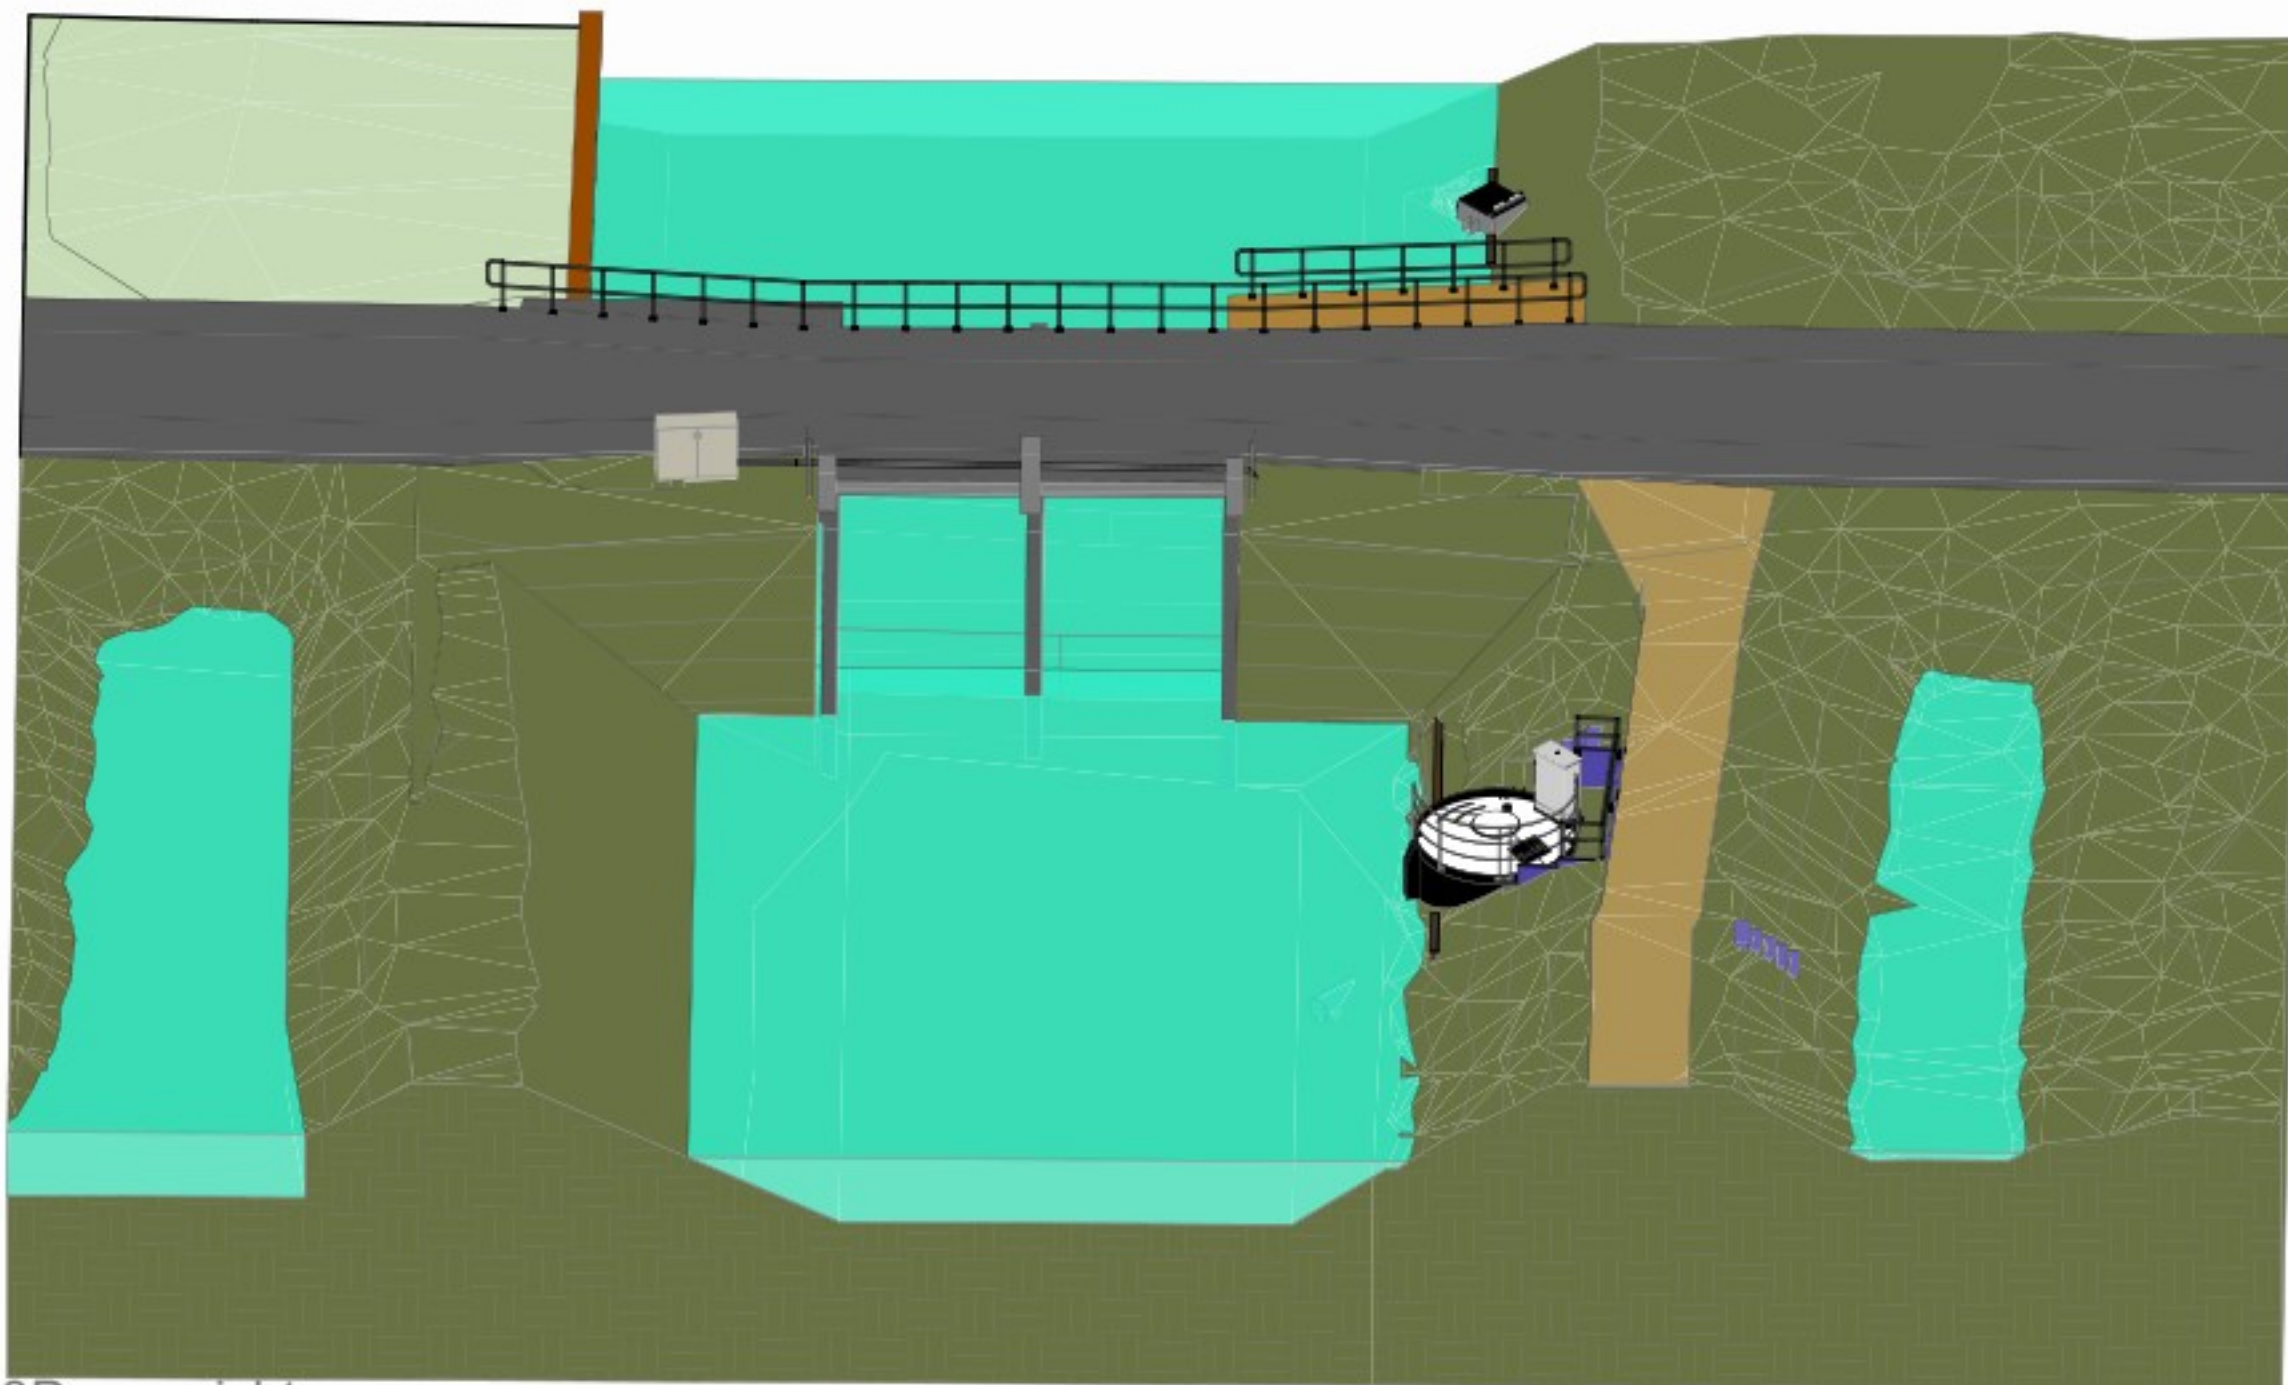

3D overzicht



3D overzicht met Point Cloud



3D View LWZ met Point Cloud



3D View HWZ met Point Cloud

KLIC- Legenda

- Telecommunicatiekabel
- Mantelbuis
- Behuizing
- Elektrischekabel
- Mantelbuis
- Kabelbed
- Roodleiding

Algemeen


- Maten in millimeters
- Coördinaten in RD-systeem, hoogte ten opzichte van NAP

Maatvoering

- Aannames op de tekeningen in het werk controleren
- Details indien nodig aanpassen aan in het werk gevonden situaties
- Perceelsgrenzen in het werk controleren

Materialen/Arceringen

SCHAAL: 1 : 25

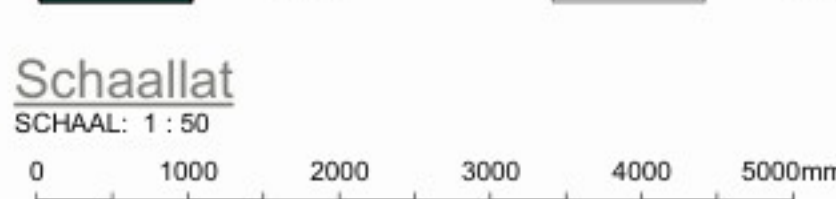

Schaallat

SCHAAL: 1 : 50



Situatie

SCHAAL: 1 : 1000

Nr.	Datum	Omschrijving	Overgegeven
6.0	04.11.2025	Nieuwe Vislift	
5.0	13.10.2025	Kleine aanpassingen	
4.0	08.10.2025	Diverse aanpassingen, Sifon	
3.0	23.09.2025	Diverse aanpassingen, Flow-in unit	
2.0	19.09.2025	Diverse aanpassingen, kabels en leidingen	

Nr.	Datum	Omschrijving	Overgegeven
-----	-------	--------------	-------------

Waterschap De Dommel



OPDRACHTNEMER

Vislift



Correspondentie 23 - 5145 RM, Waterschap (NB)
(+31)088 20 80 777 / (+31)06 15 22 79 94
info@vislift.nl
www.vislift.nl

PROJECT

Vislift 1450 - Stuw Waterhoef

TEKENING

Plattegrond, dwarsprofielen, situatie en 3D view

VEEKENS

PROJECTNUMMER: 202544

STATUS: DEFINITIEF ONTWERP

VERSIE: 6.0

GET.: 28.08.2025

AKKOORD: 28.08.2025

FORMAAT: A0

SCHAAL: zie tek.

TEKENINGNUMMER: 202544-DO-01