




RECHTER ZIJGEVEL

bestaand




RECHTER ZIJGEVEL

nieuw  
Enkel raam toegevoegd.  
Oppervlakte en inhoud ongewijzigd.  
Hemelwaterinfiltratie ongewijzigd.

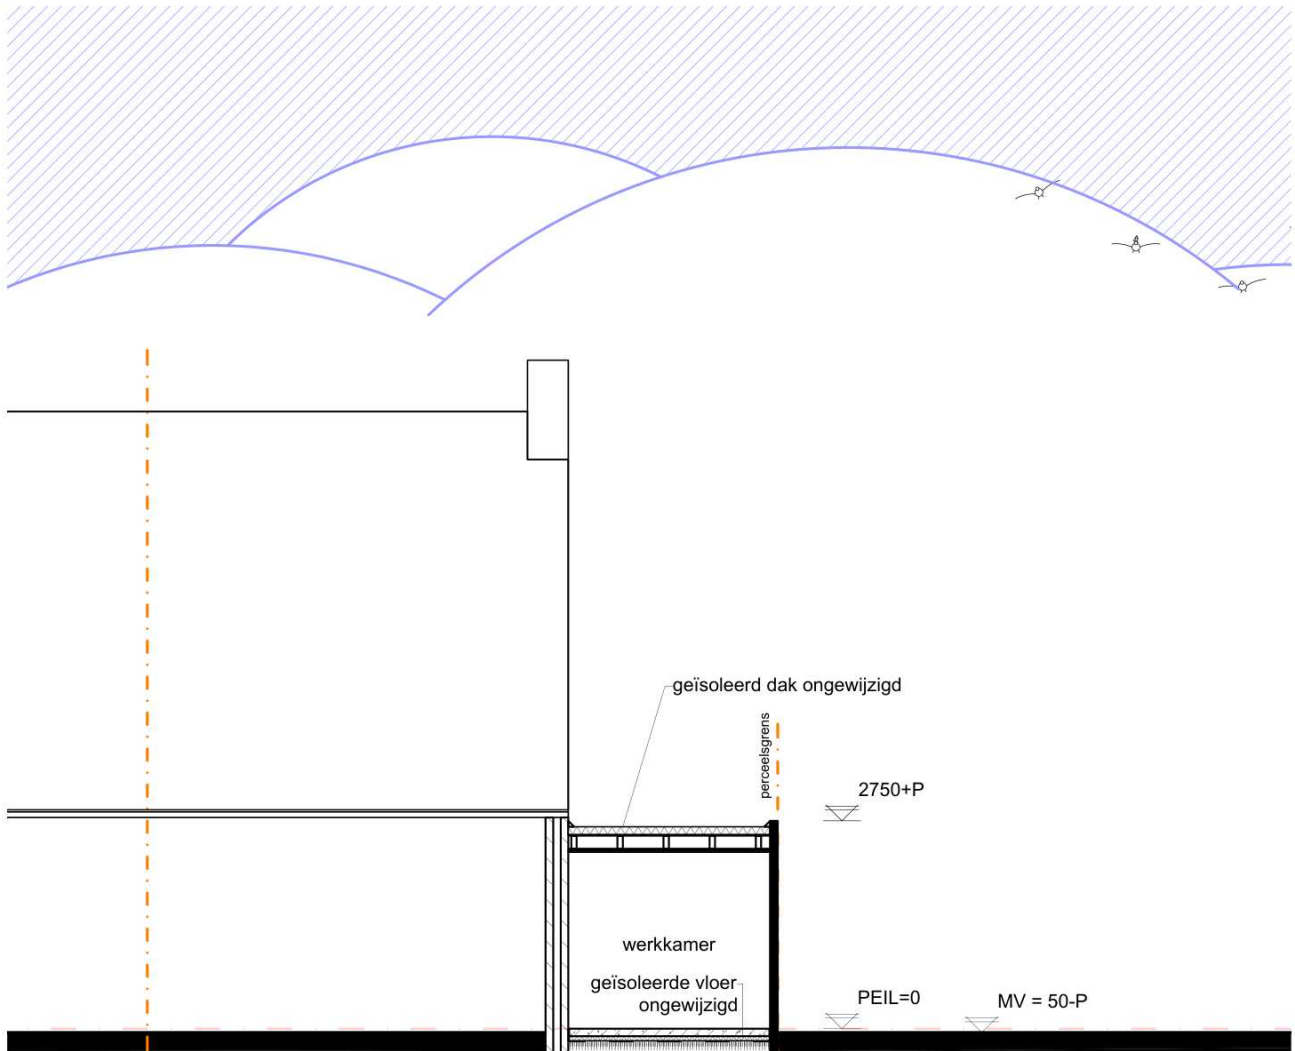


DOORSNEDE

bestaand

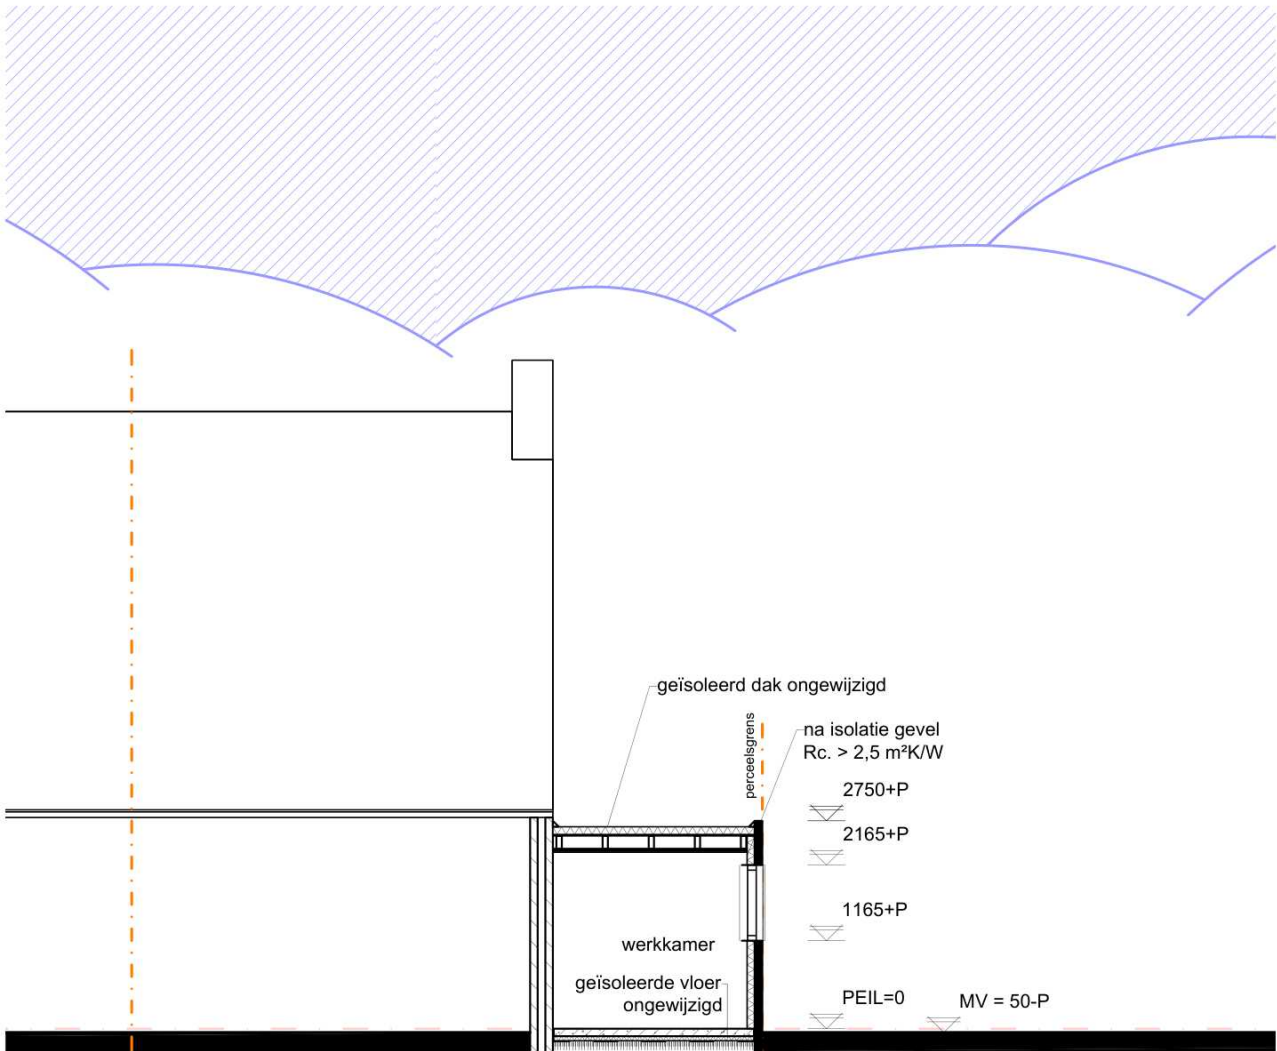


DOORSNEDE

nieuw

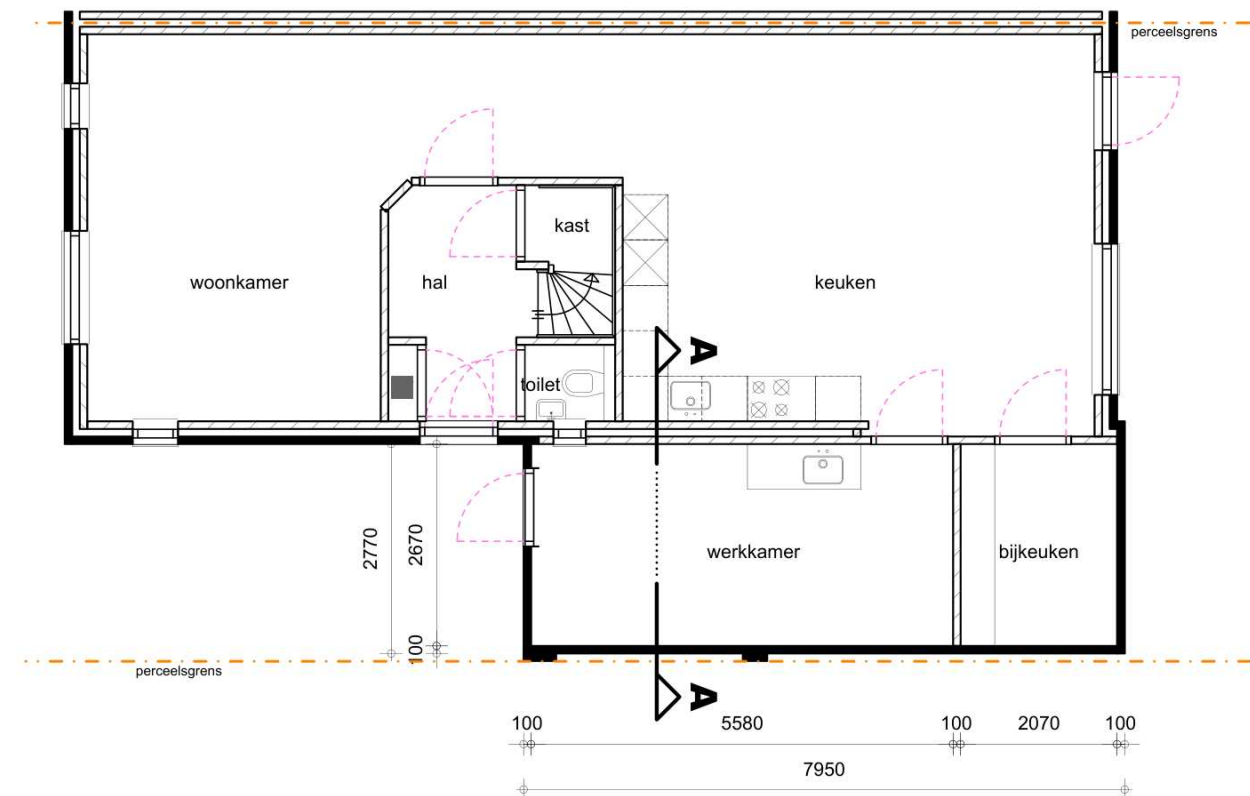

BEGANE GROND

bestaand

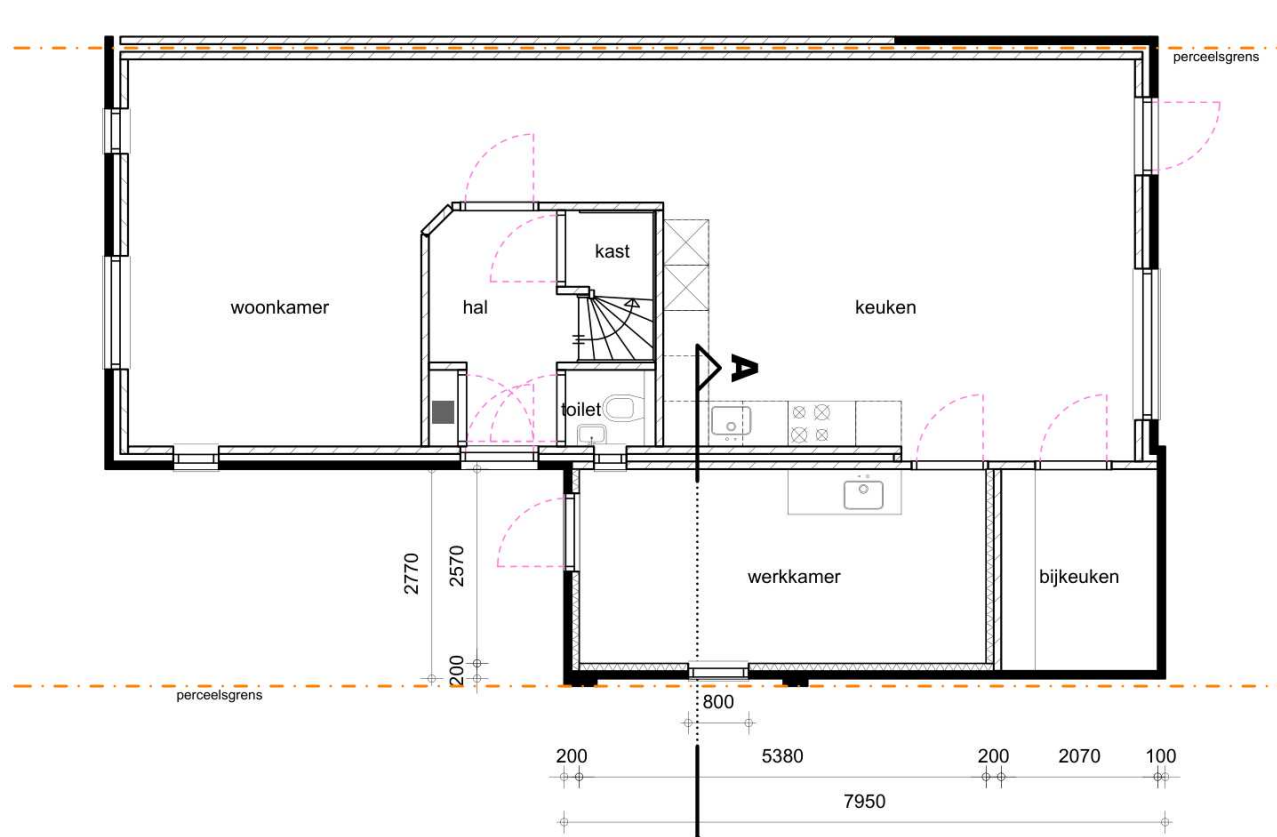


BEGANE GROND

nieuw

MATERIALEN EN KLEUREN

| bouwdeel     | materiaal | kleur                      |
|--------------|-----------|----------------------------|
| raamkozijnen | kunststof | wit RAL9010 (als bestaand) |
| raamdorpel   | keramisch | bruin (als bestaand)       |

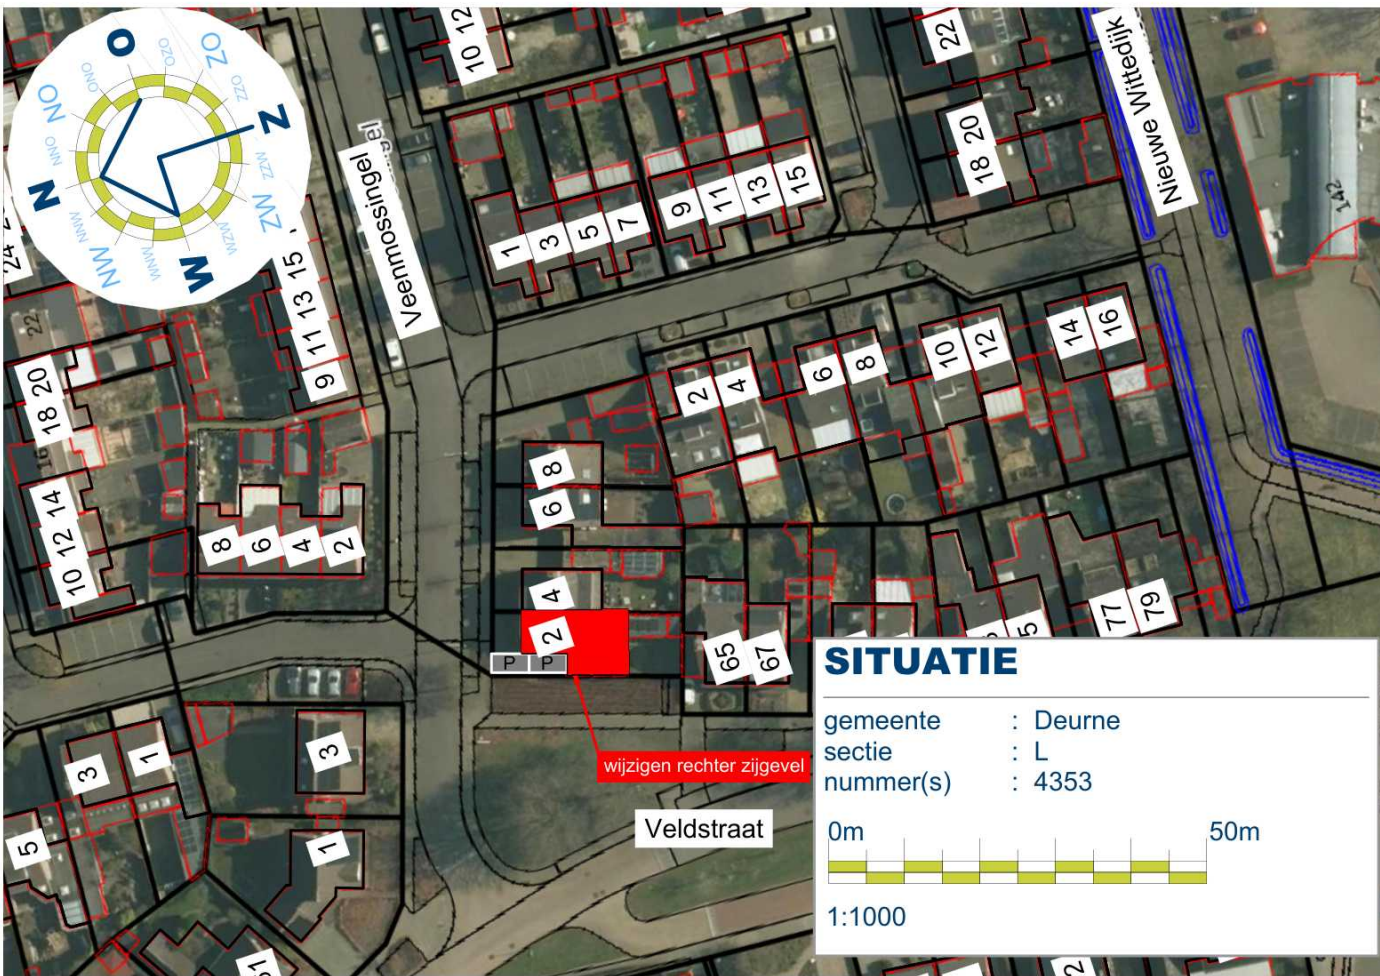

TEKENING BEHORENDE BIJ AANVRAAG OMGEVINGSVERGUNNING  
BOUWACTIVITEIT (Ruimtelijk)

Alle maten en aantallen vooraf in het werk te controleren!  
constructie van fundering, vloeren, prefab elementen, staal- en houtconstructies volgens  
opgave constructeur en/of fabrikant/leverancier.  
dilataties in metselwerk volgens opgave leverancier/fabrikant.

blad 1 Plattegrond(en), gevels, doorsnede en situatie.

|                |                                   |             |                |
|----------------|-----------------------------------|-------------|----------------|
| Project        | Wijzigen rechter zijgevel         | Cont. pers. | MG             |
| Tekenaar       |                                   | MG          |                |
| Projectlocatie | Veenmossingel 2<br>5754 EL Deurne | Proj.nr.    | 250207-001-001 |
|                |                                   | Fase        | <b>DO</b>      |
|                |                                   | Blad nr.    | 1/1            |
|                |                                   | Schaal      | 1:100/1000     |
|                |                                   | Formaat     |                |
|                |                                   | Datum       | 30-10-2025     |
| Onderdeel      | <b>DEFINITIEF ONTWERP</b>         | Gew-1       |                |
|                |                                   | Gew-2       |                |
|                |                                   | Gew-3       |                |
|                |                                   | Gew-4       |                |
|                |                                   | Gew-5       |                |
|                |                                   | Gew-6       |                |