





PLATTEGROND

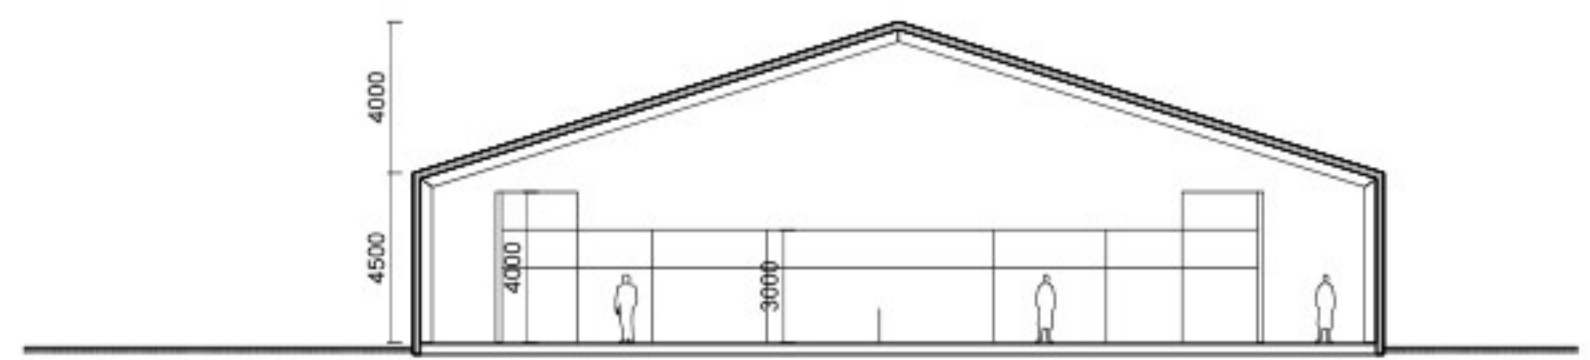


DOORSNEDE

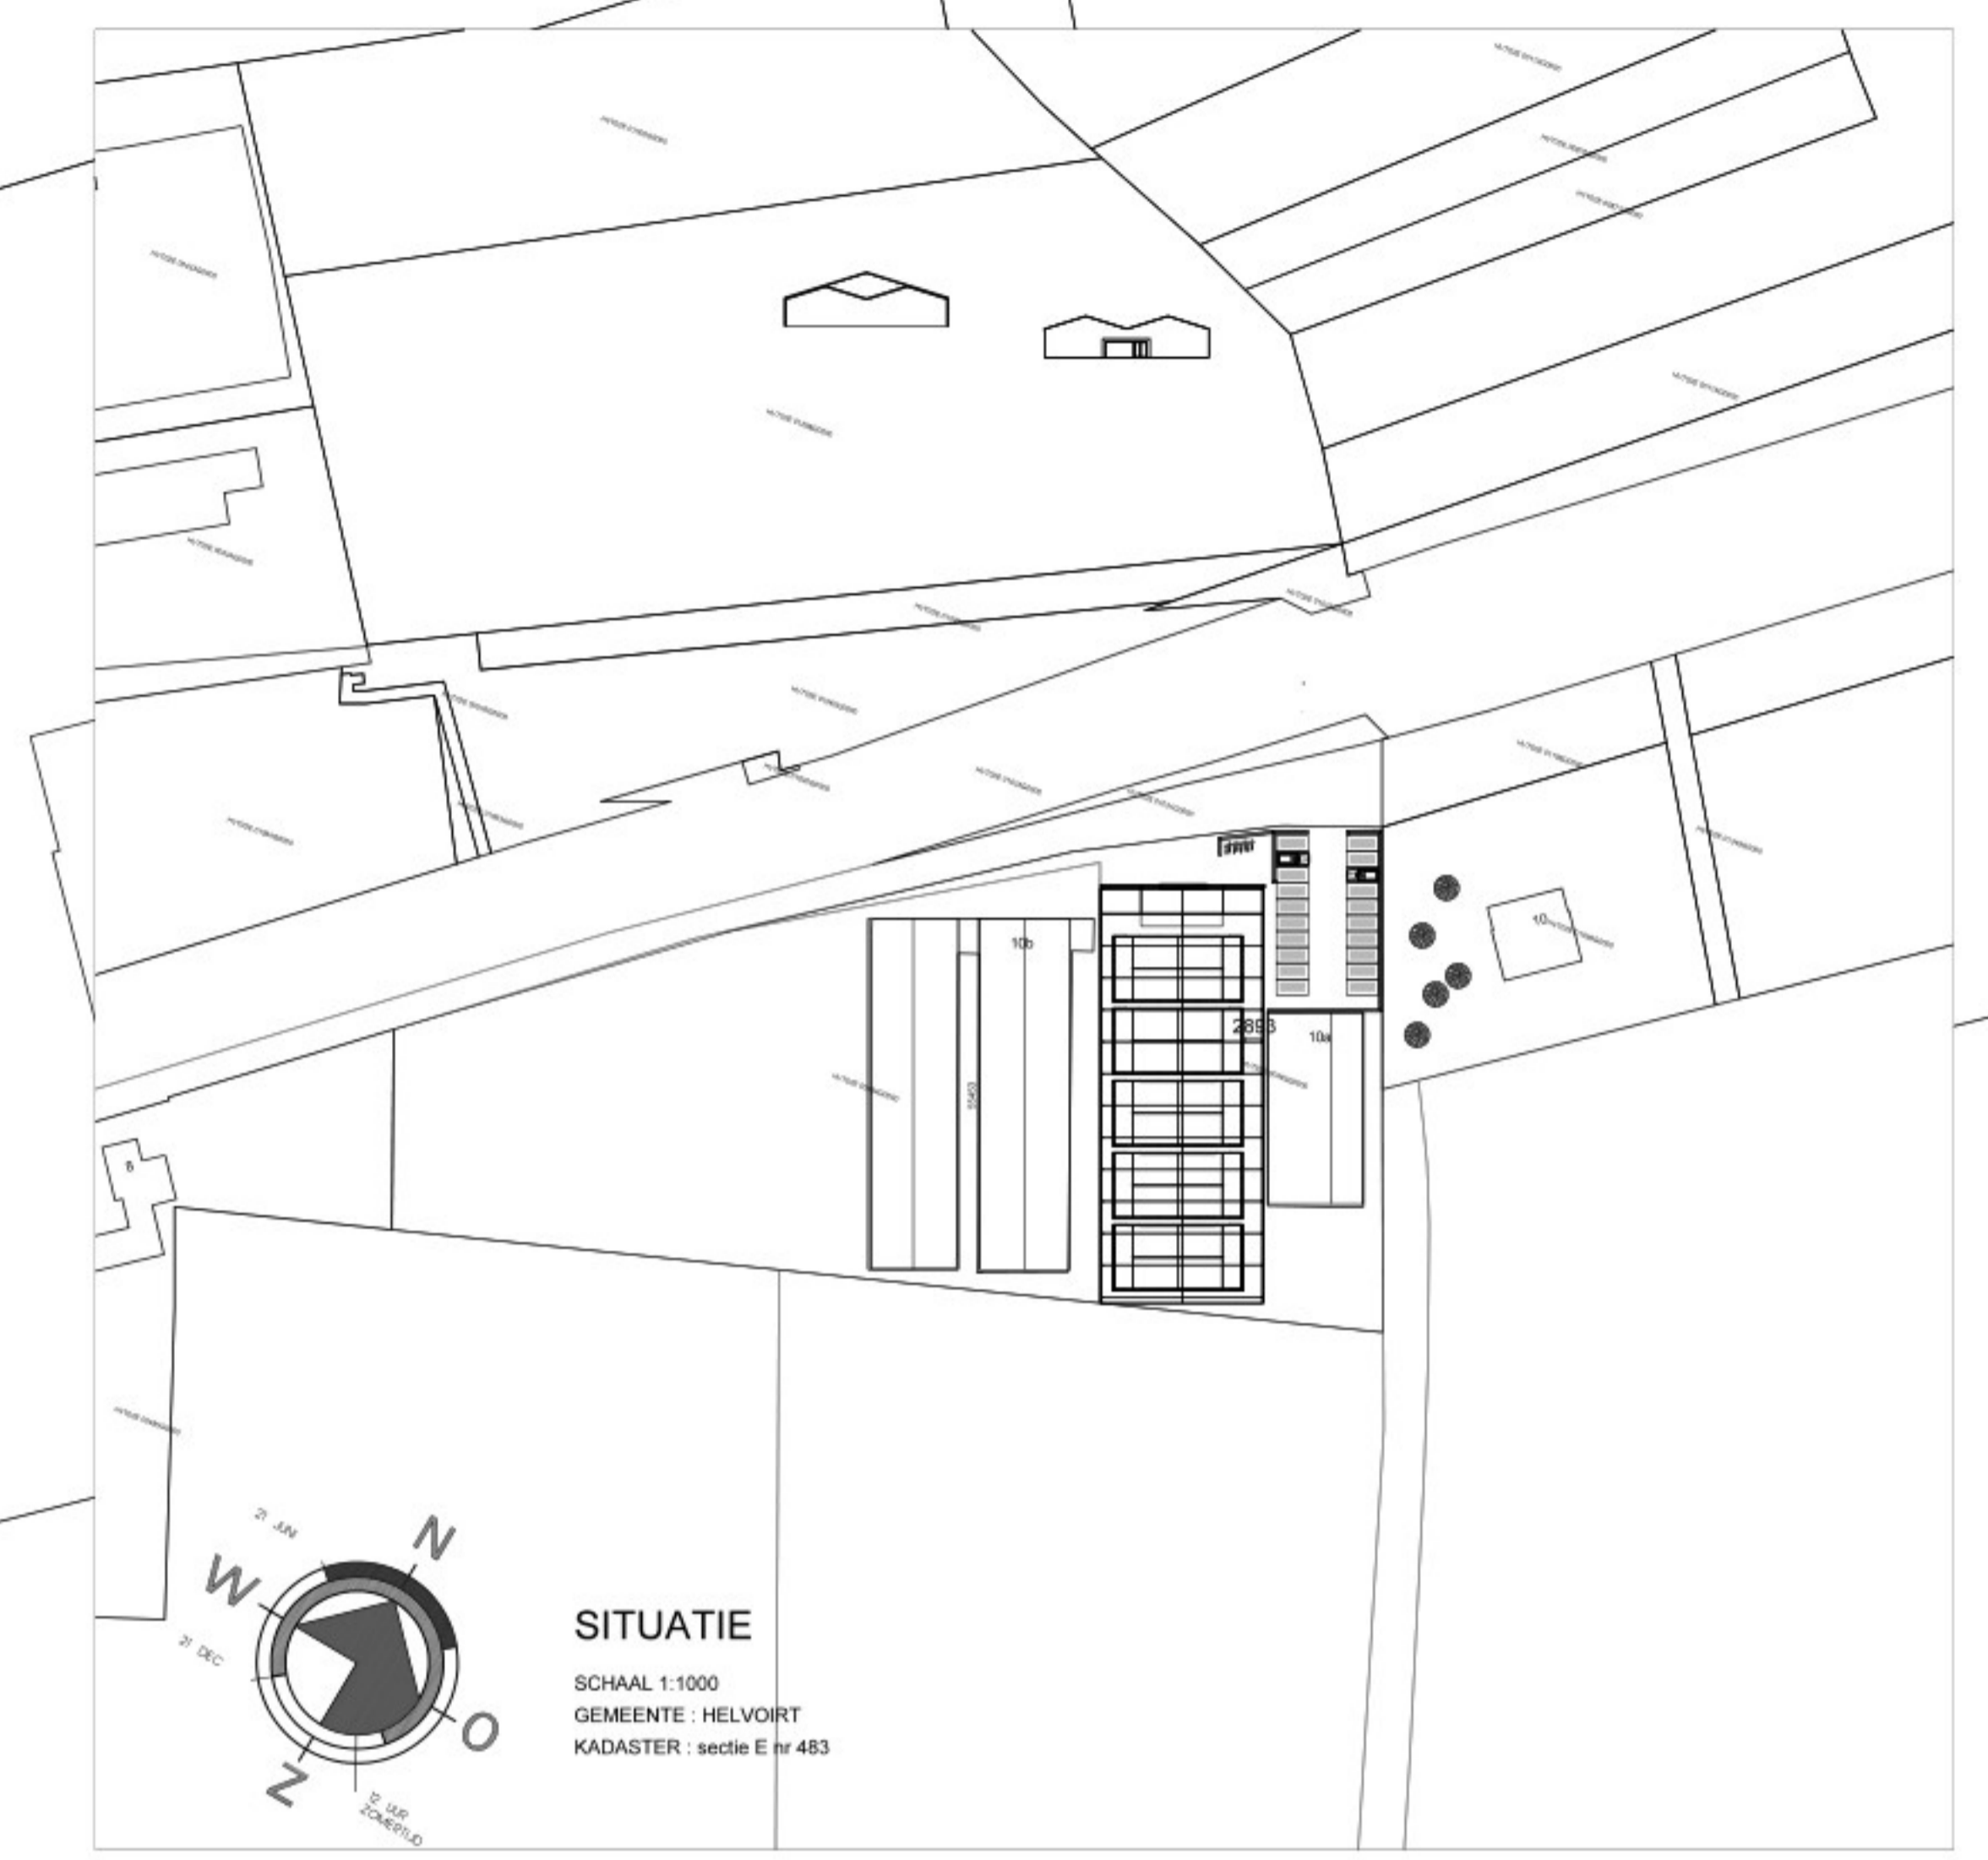

SITUATIE
 SCHAAL 1:1000
 GEMEENTE : HELVOIRT
 KADASTER : sectie E nr 483



VOORGEVEL - BESTAAND

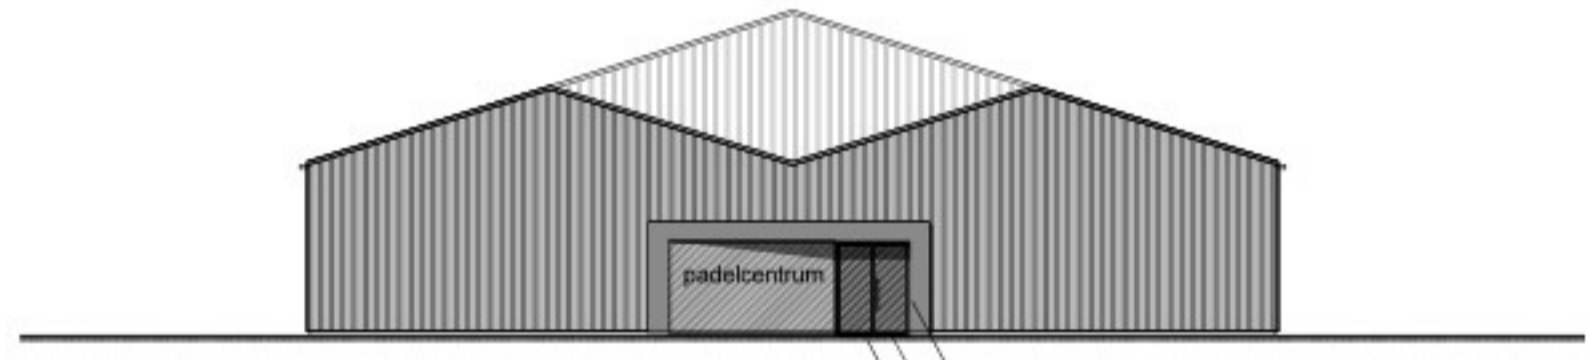

VOORGEVEL - NIEUW

NIEUWE ENTREE

M2M
 ARCHITECTUUR

Project: Plan voor het realiseren van 5 padelbanen
 Locatie: Parallelweg 10 te Helvoirt

Onderdeel: SITUATIE / PLATTEGROND
 Schaal: 1:200 / 1:1000
 Datum:
 Getekend:

* Niet voor uitvoering geschikt
 * Alle maten in het werk controleren
 * Alle constructies vlg. berekening constructeur

Projectnummer: 01
 Bladnummer: 24-139