



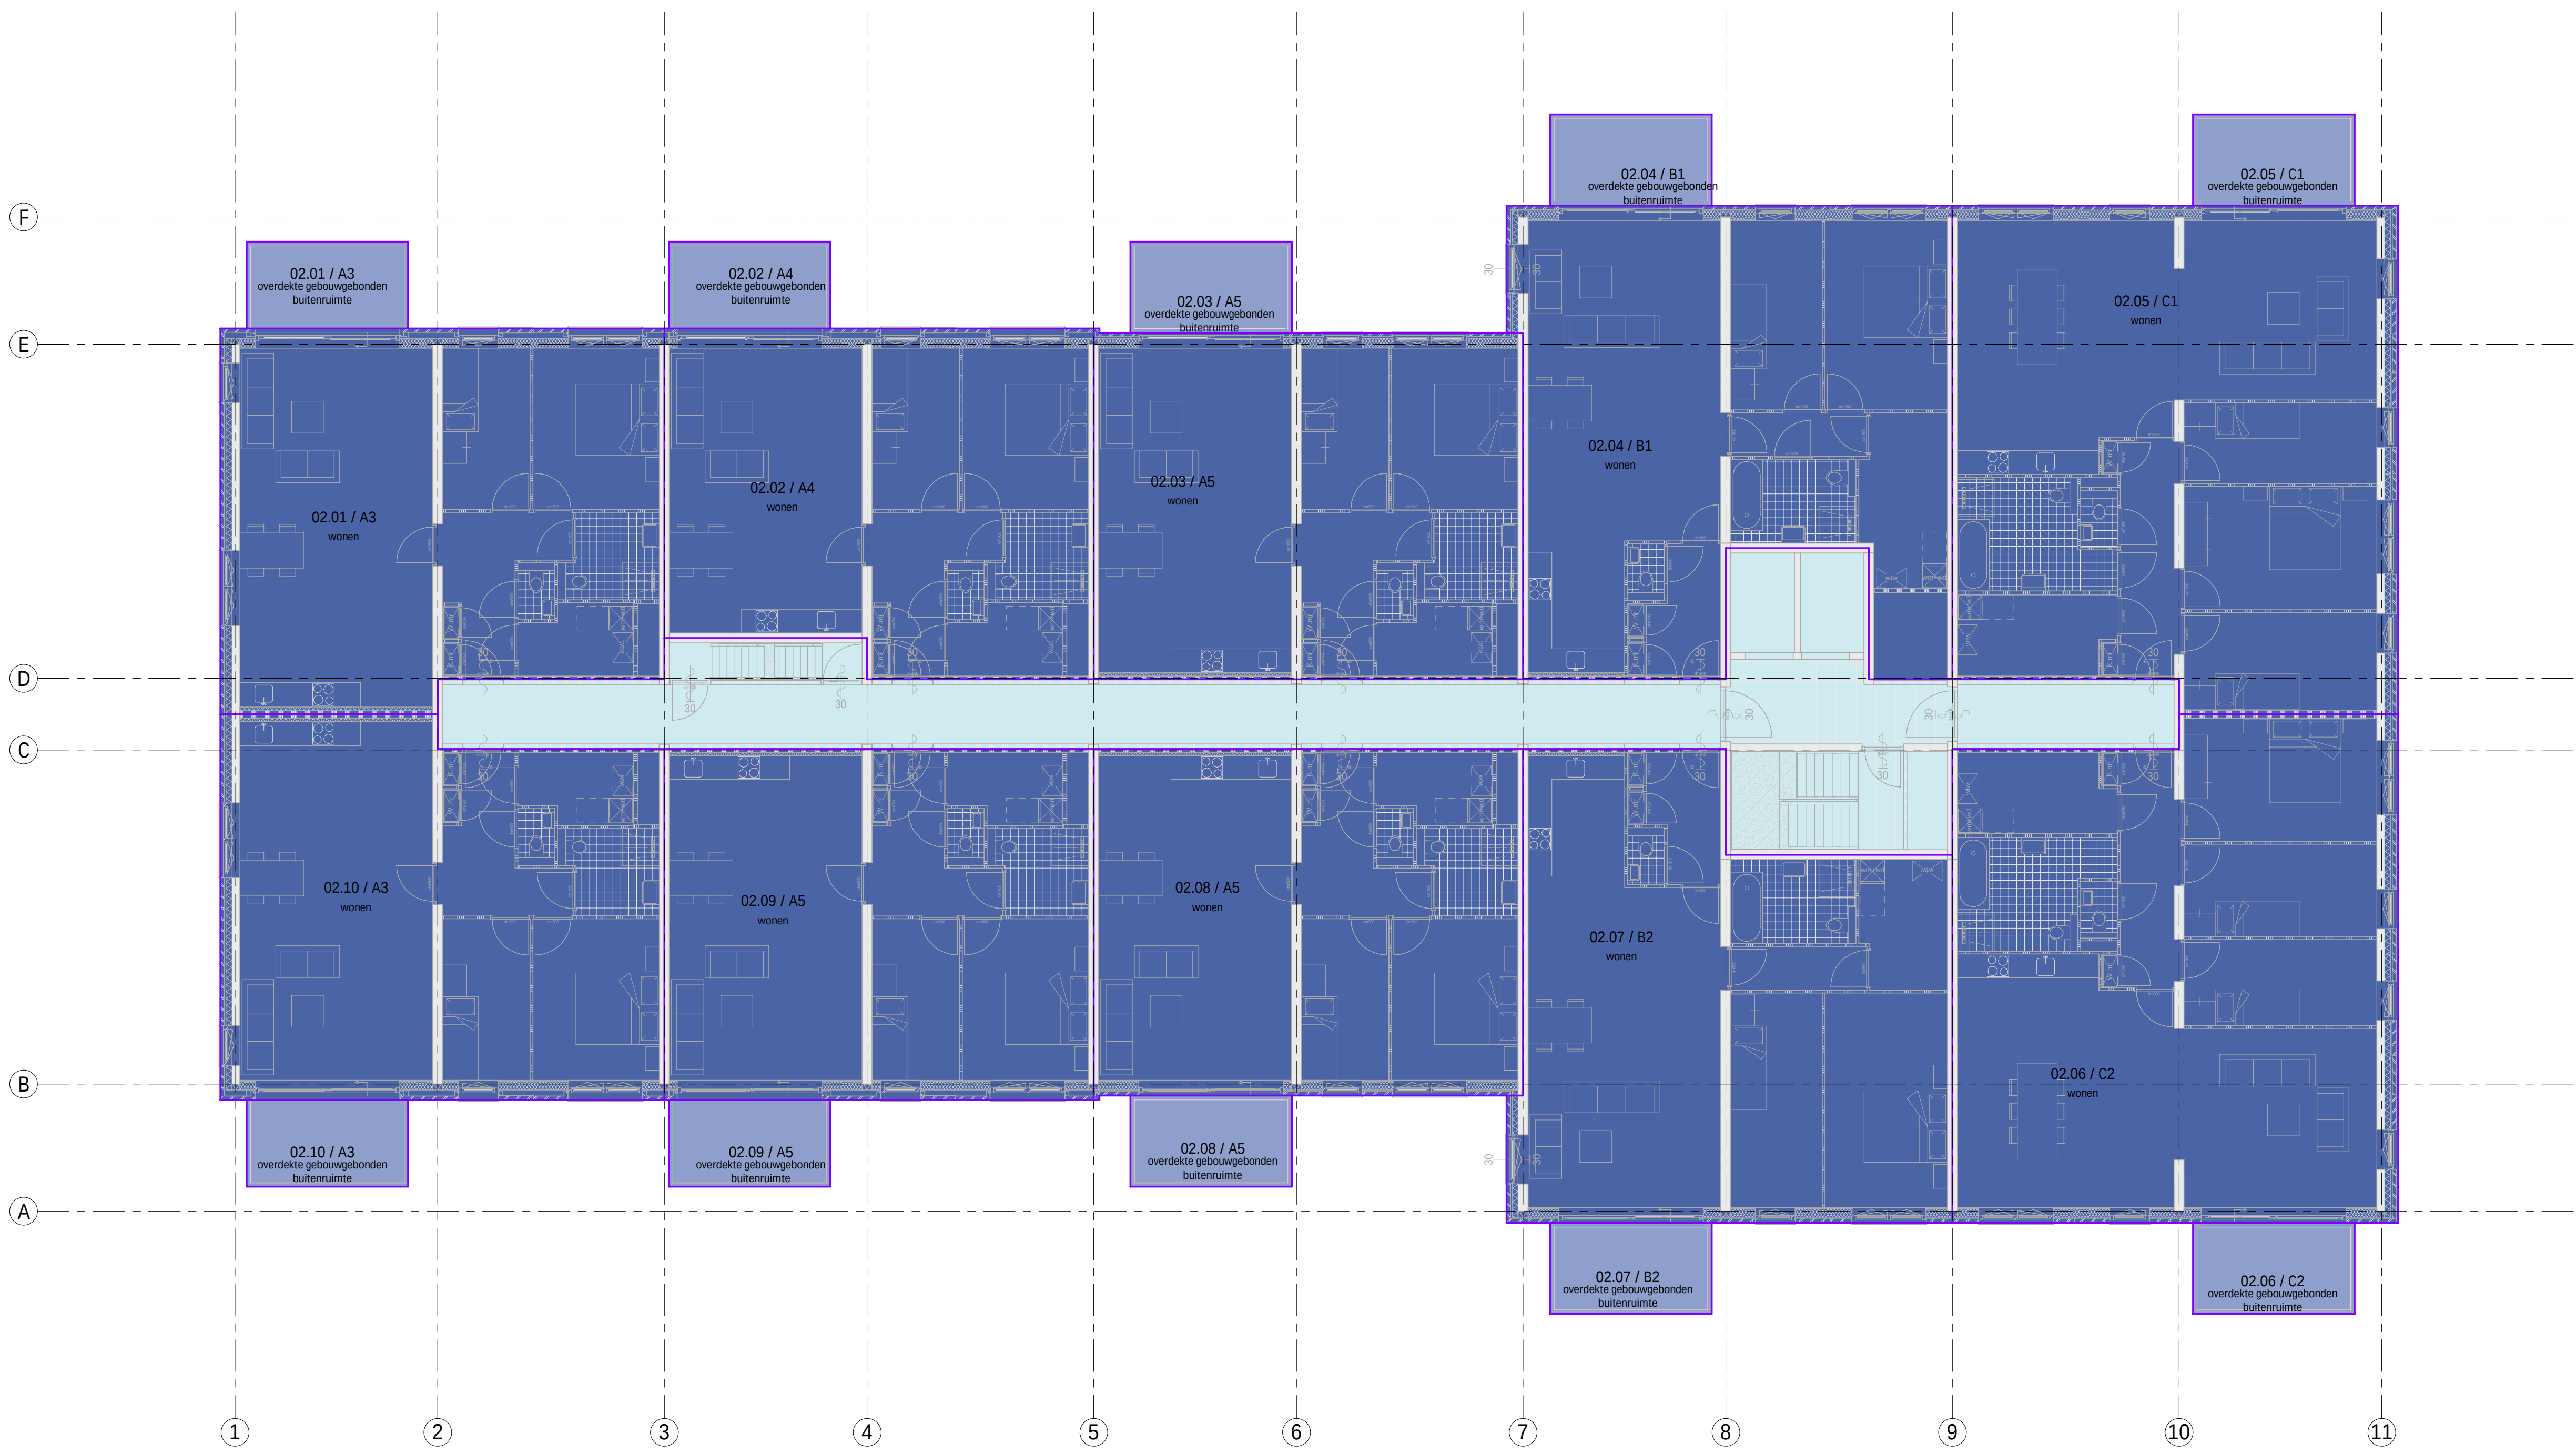


02 tweede verdieping

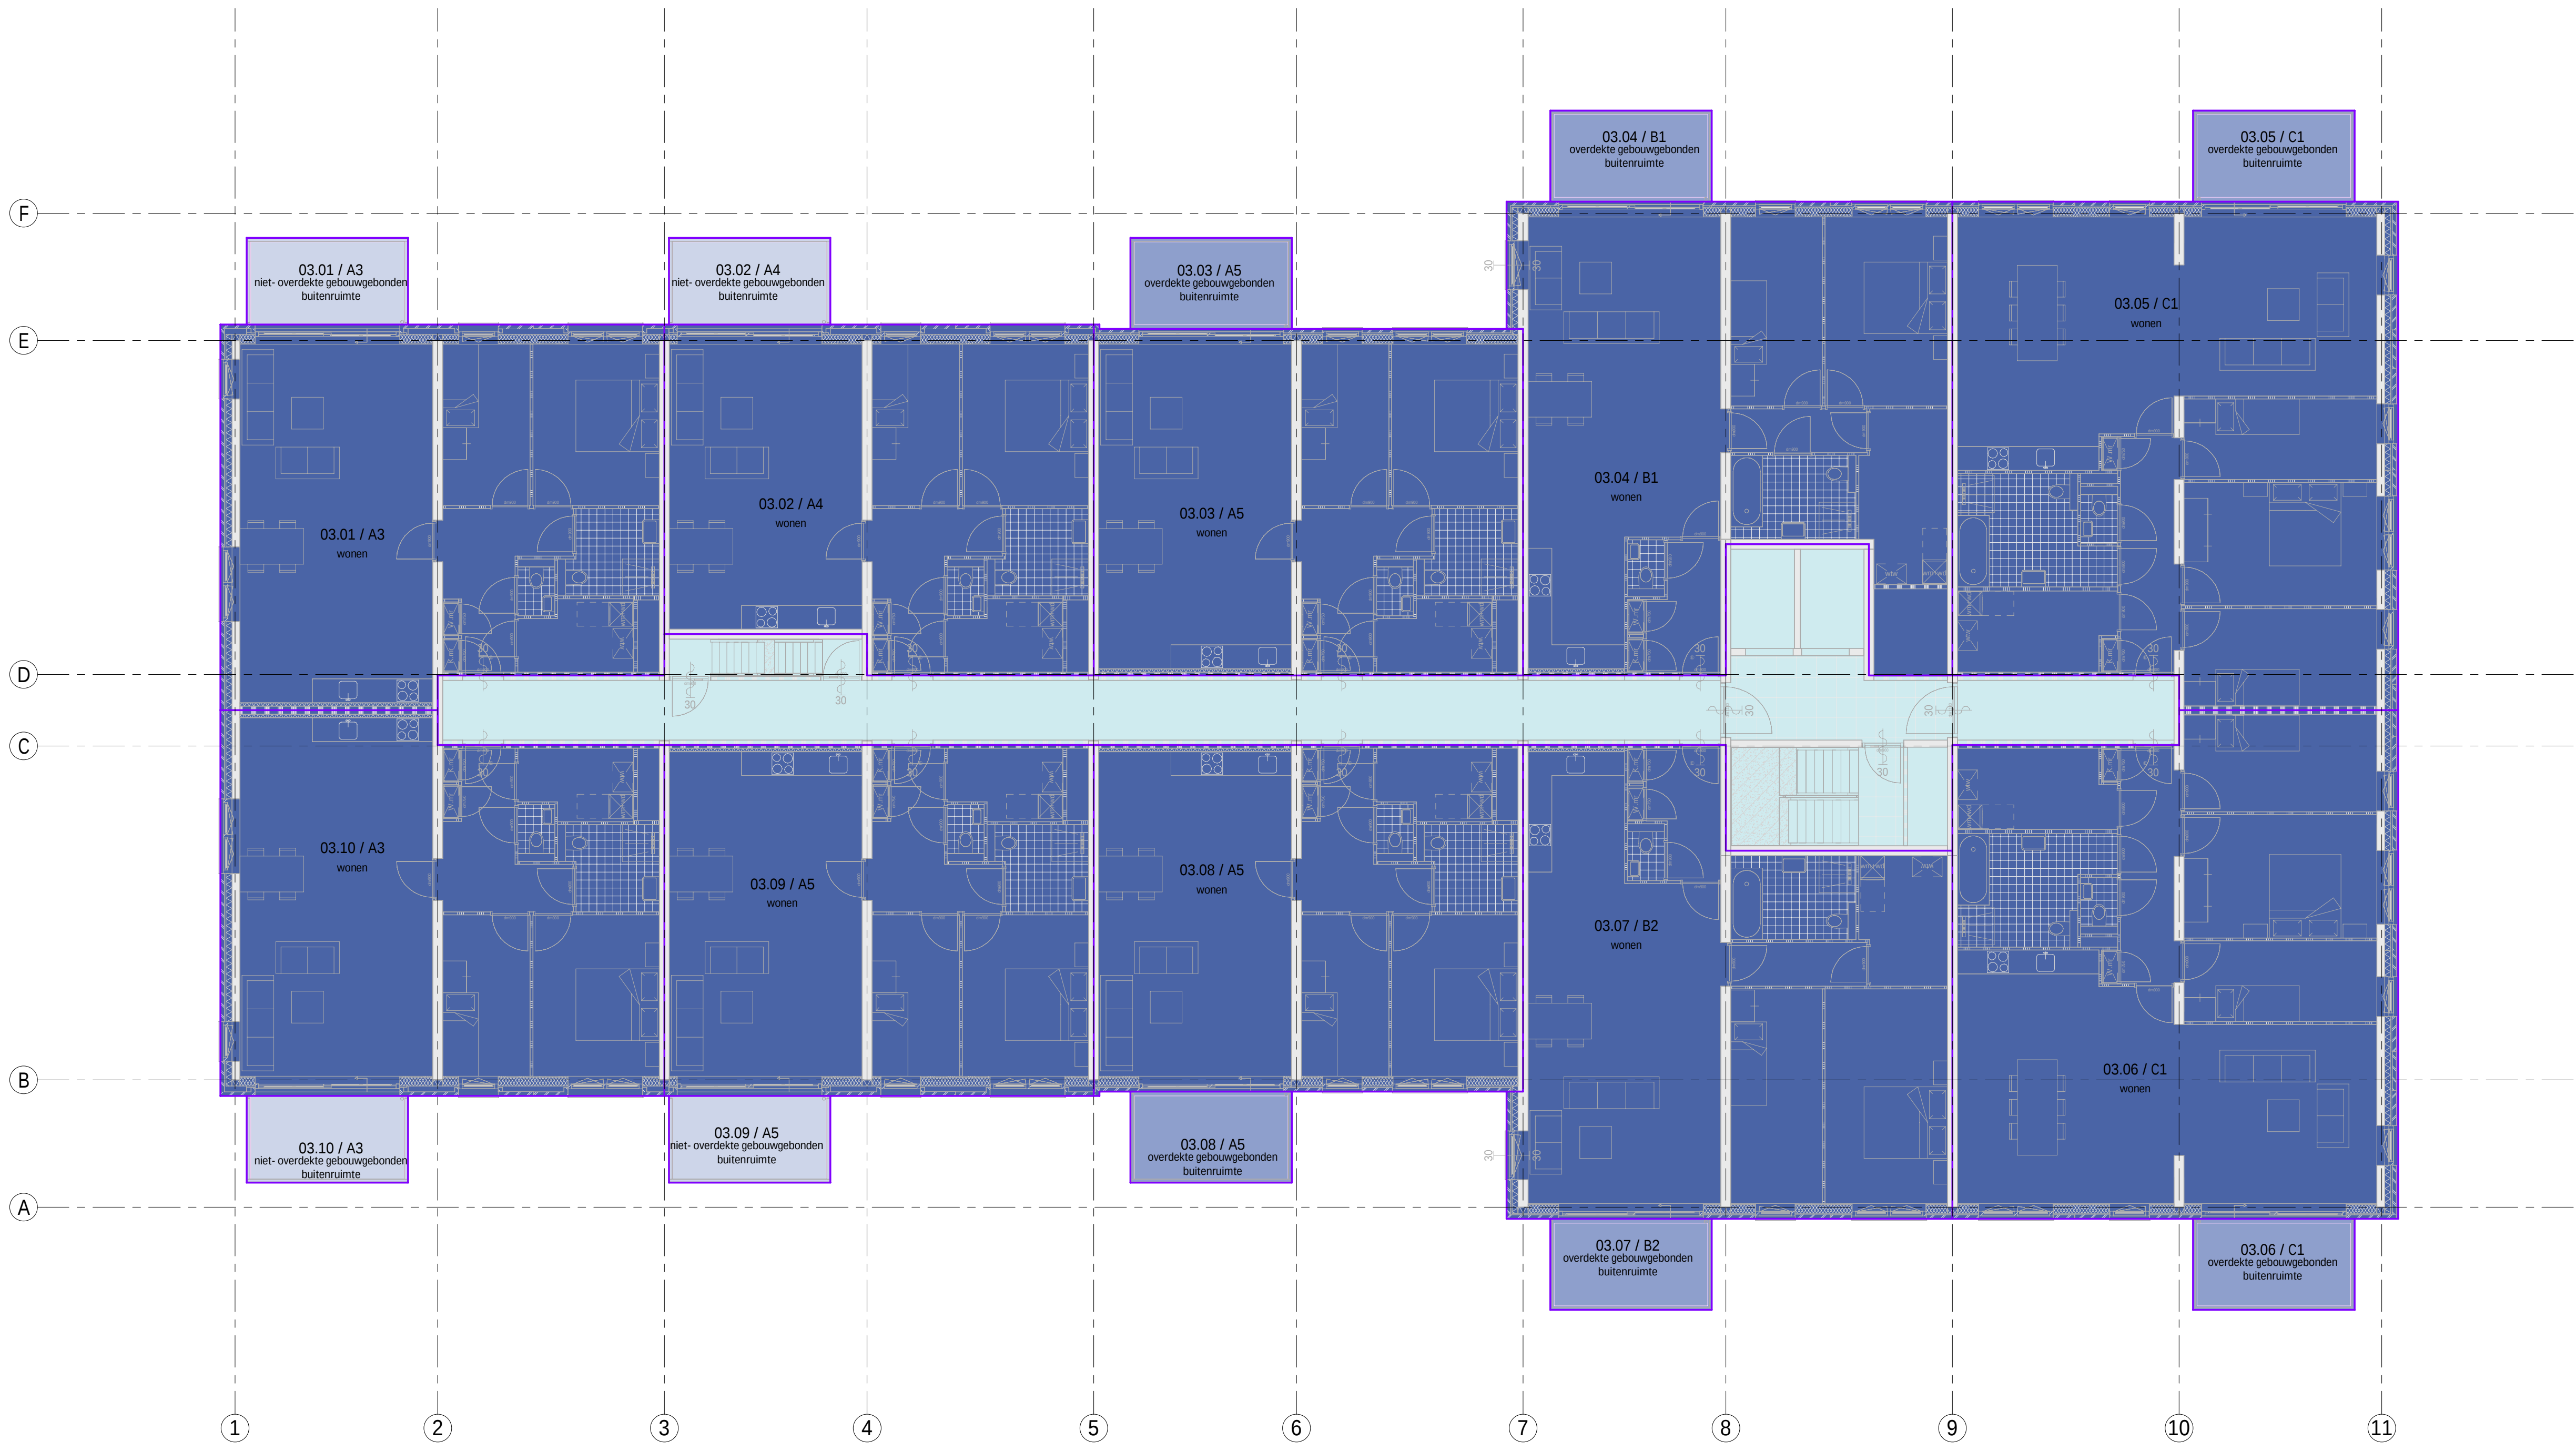

03 derde verdieping

- oppervlakte naam:
- niet- overdekte gebouwgebonden buitenruimte
 - overdekte gebouwgebonden buitenruimte
 - wonen
 - wonen (gemeenschappelijk deel)

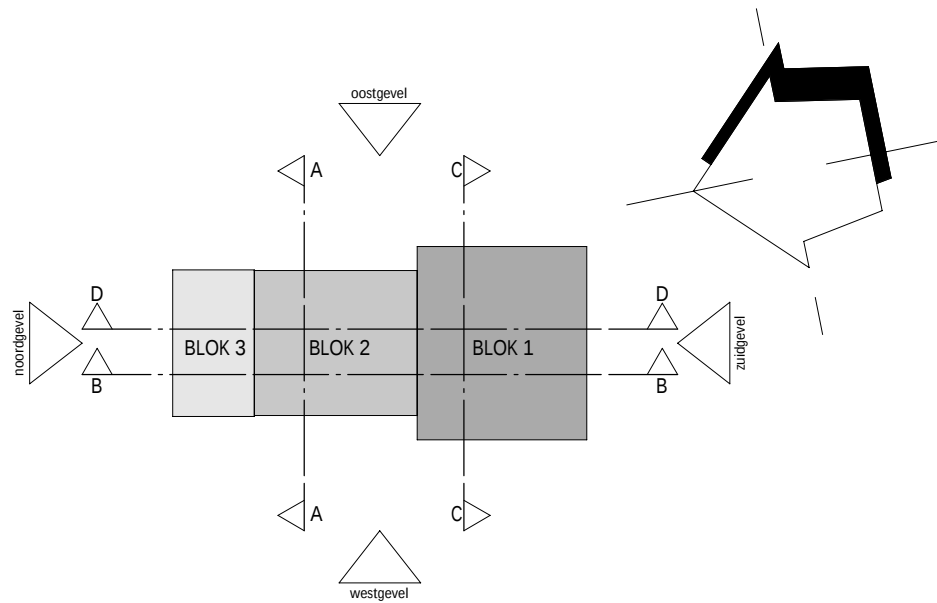

A	05-11-2025	opmerkingen gemeente en brandweer verwerkt / woningtype B en C geoptimaliseerd
wijziging	datum	getek. omschrijving
Sweco Architects		
Jaan Hendrikse 208 3821 AC Vianen, NL T +31 (0)31 610 000		Bouwt 31-09 5422 LZ Eindhoven, NL T +31 (0)31 610 000
projectnaam		Windroos Blok B te Sliedrecht
opdrachtgever		Windroos Bouwgroep VOF
fase		Definitief Ontwerp
onderdeel		plattegrond 2e en 3e verdieping (BVO)
projectnr.	52200311	datum 27-08-2025
architect		status definitief
manager		schaal 1:100
engineer		formaat A0