



 krijtstreep


 verblijfsgebied

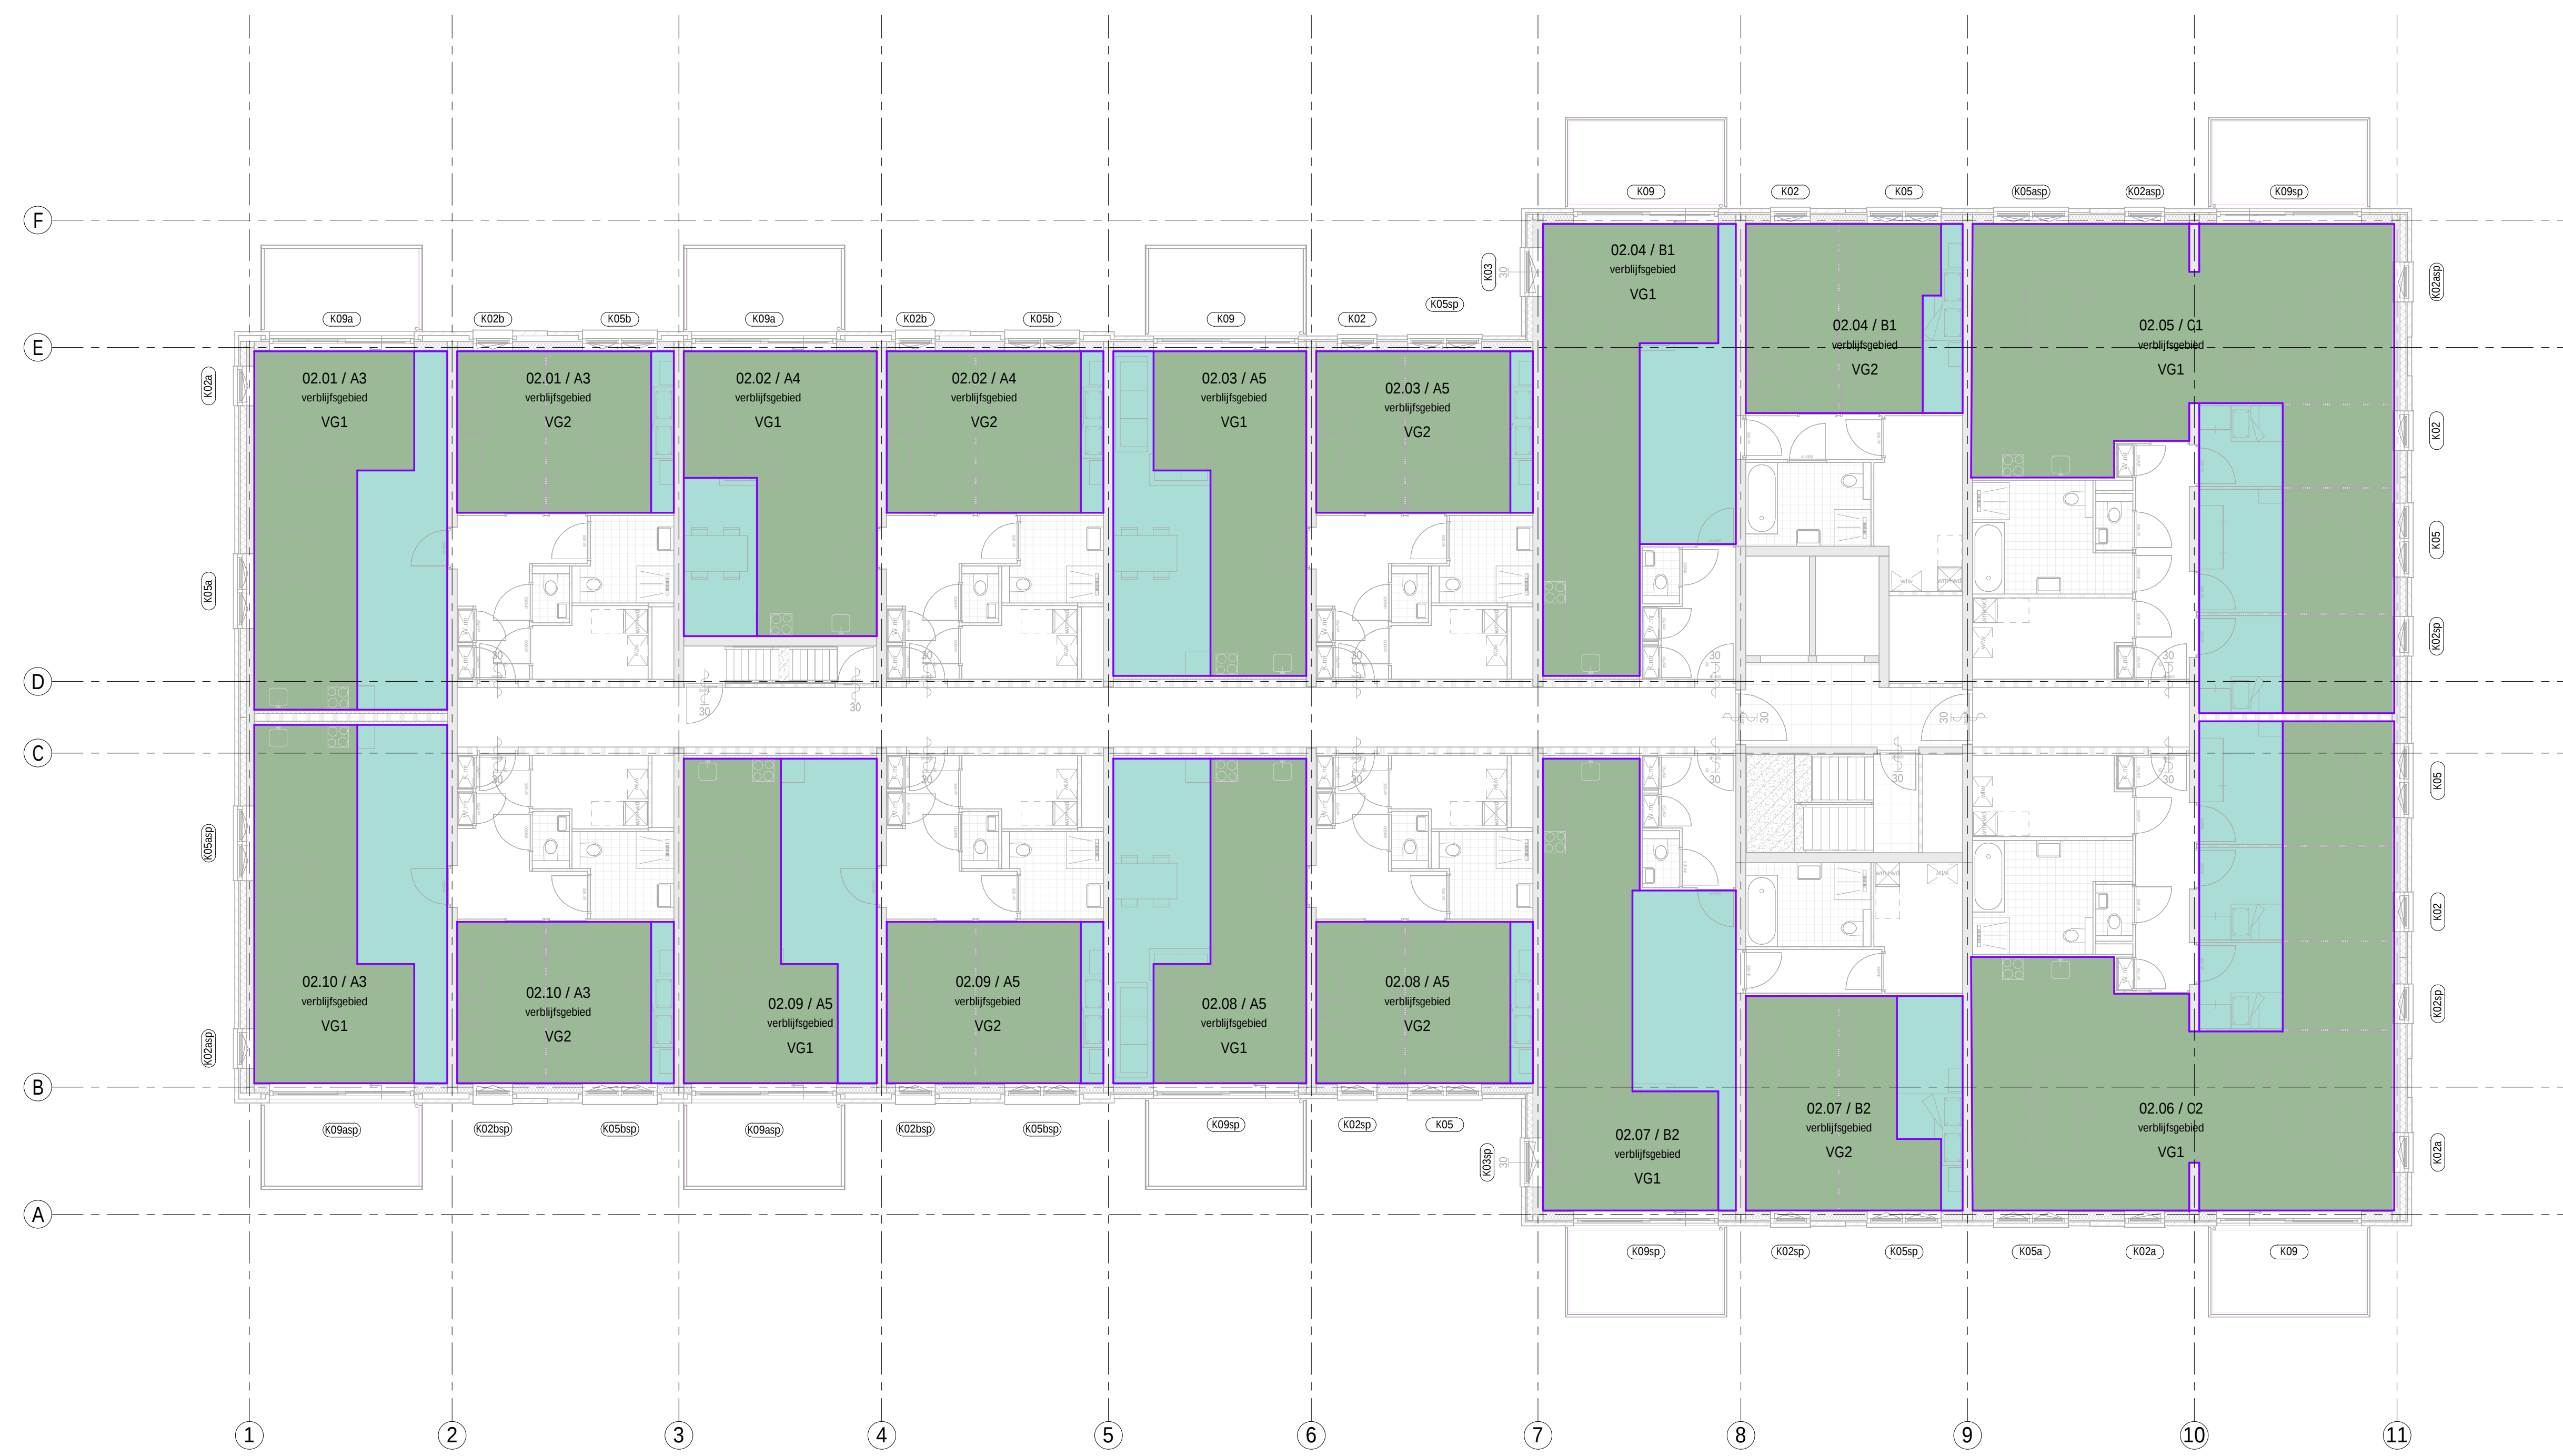


02 tweede verdieping

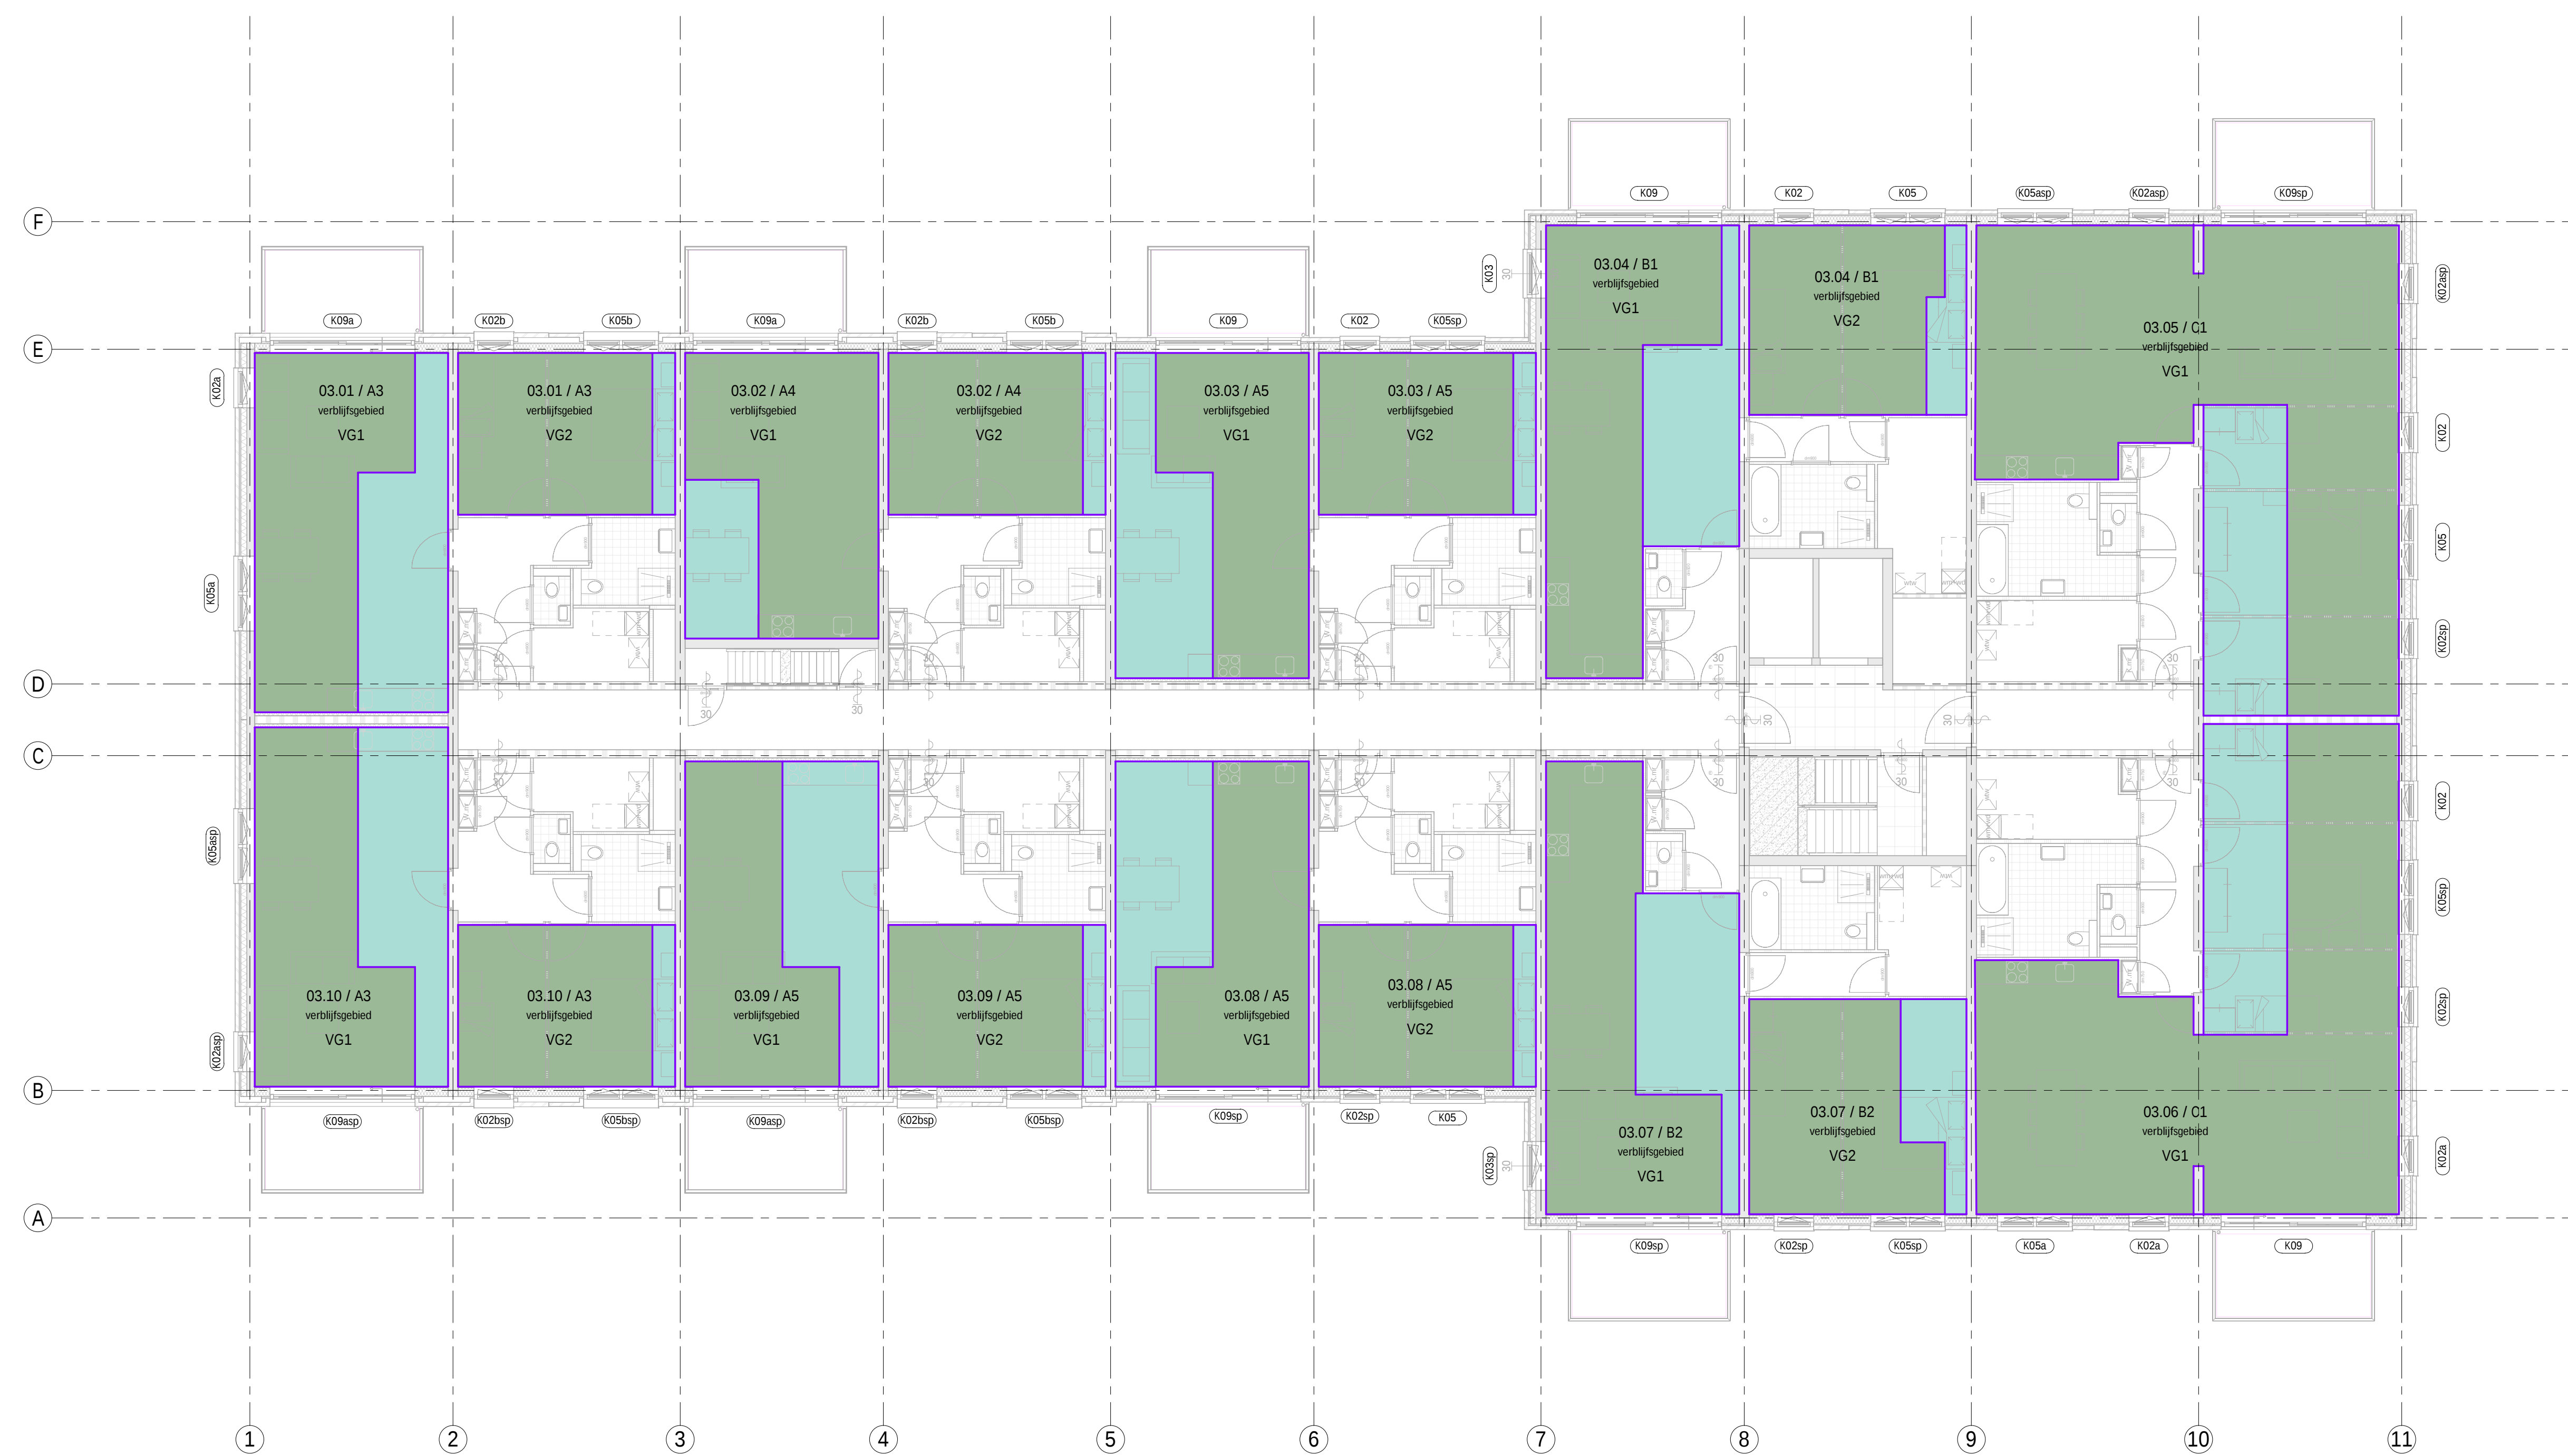

03 derde verdieping

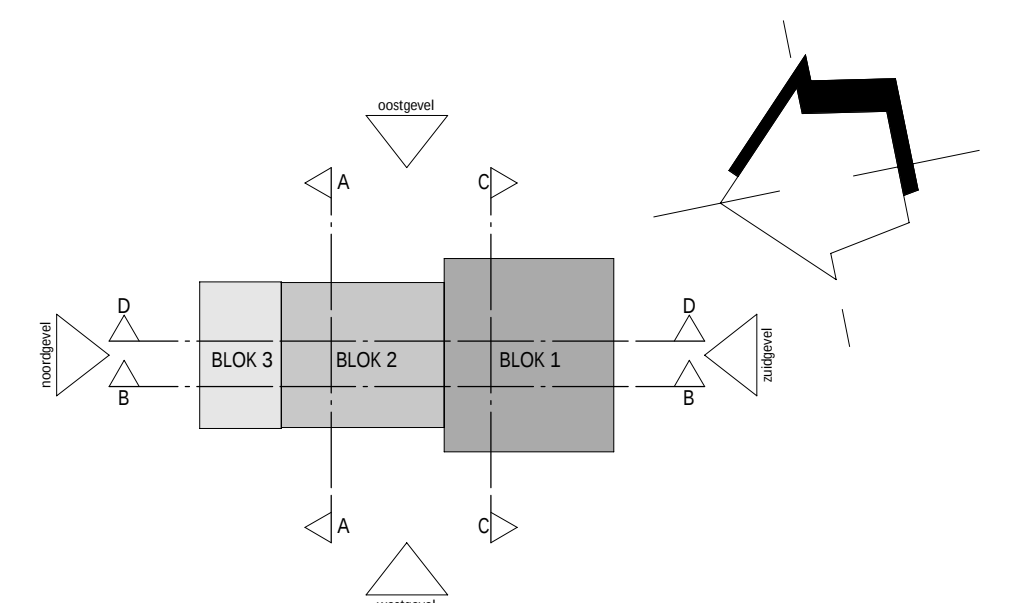

A	05-11-2025		opmerkingen gemeente en brandweer verwerkt / woningtype B en C geoptimaliseerd
wijziging	datum	getek.	omschrijving

 Sweco Architects Ing. en arch. bureau NL 3022 RC Utrecht, NL P +31 (0)31 4205		August 10, 2010 6402, 12 Embouwen, NL P +31 (0)31 4205		0.20.172
projectnaam	Windoors Blok B te Sliedrecht			
opdrachtgever	Windoors Bouwgroep VOF			
fase	Definitief Ontwerp			
onderdeel	plattegrond 2e en 3e verdieping (VG)			
projectnr.	52200311			datum 27-08-2025
architect				status definitief
manager				schaal 1:100
engineer				formaat A0